COLEGIO AGRICOLA LA MERCED

PLANTA BAJA

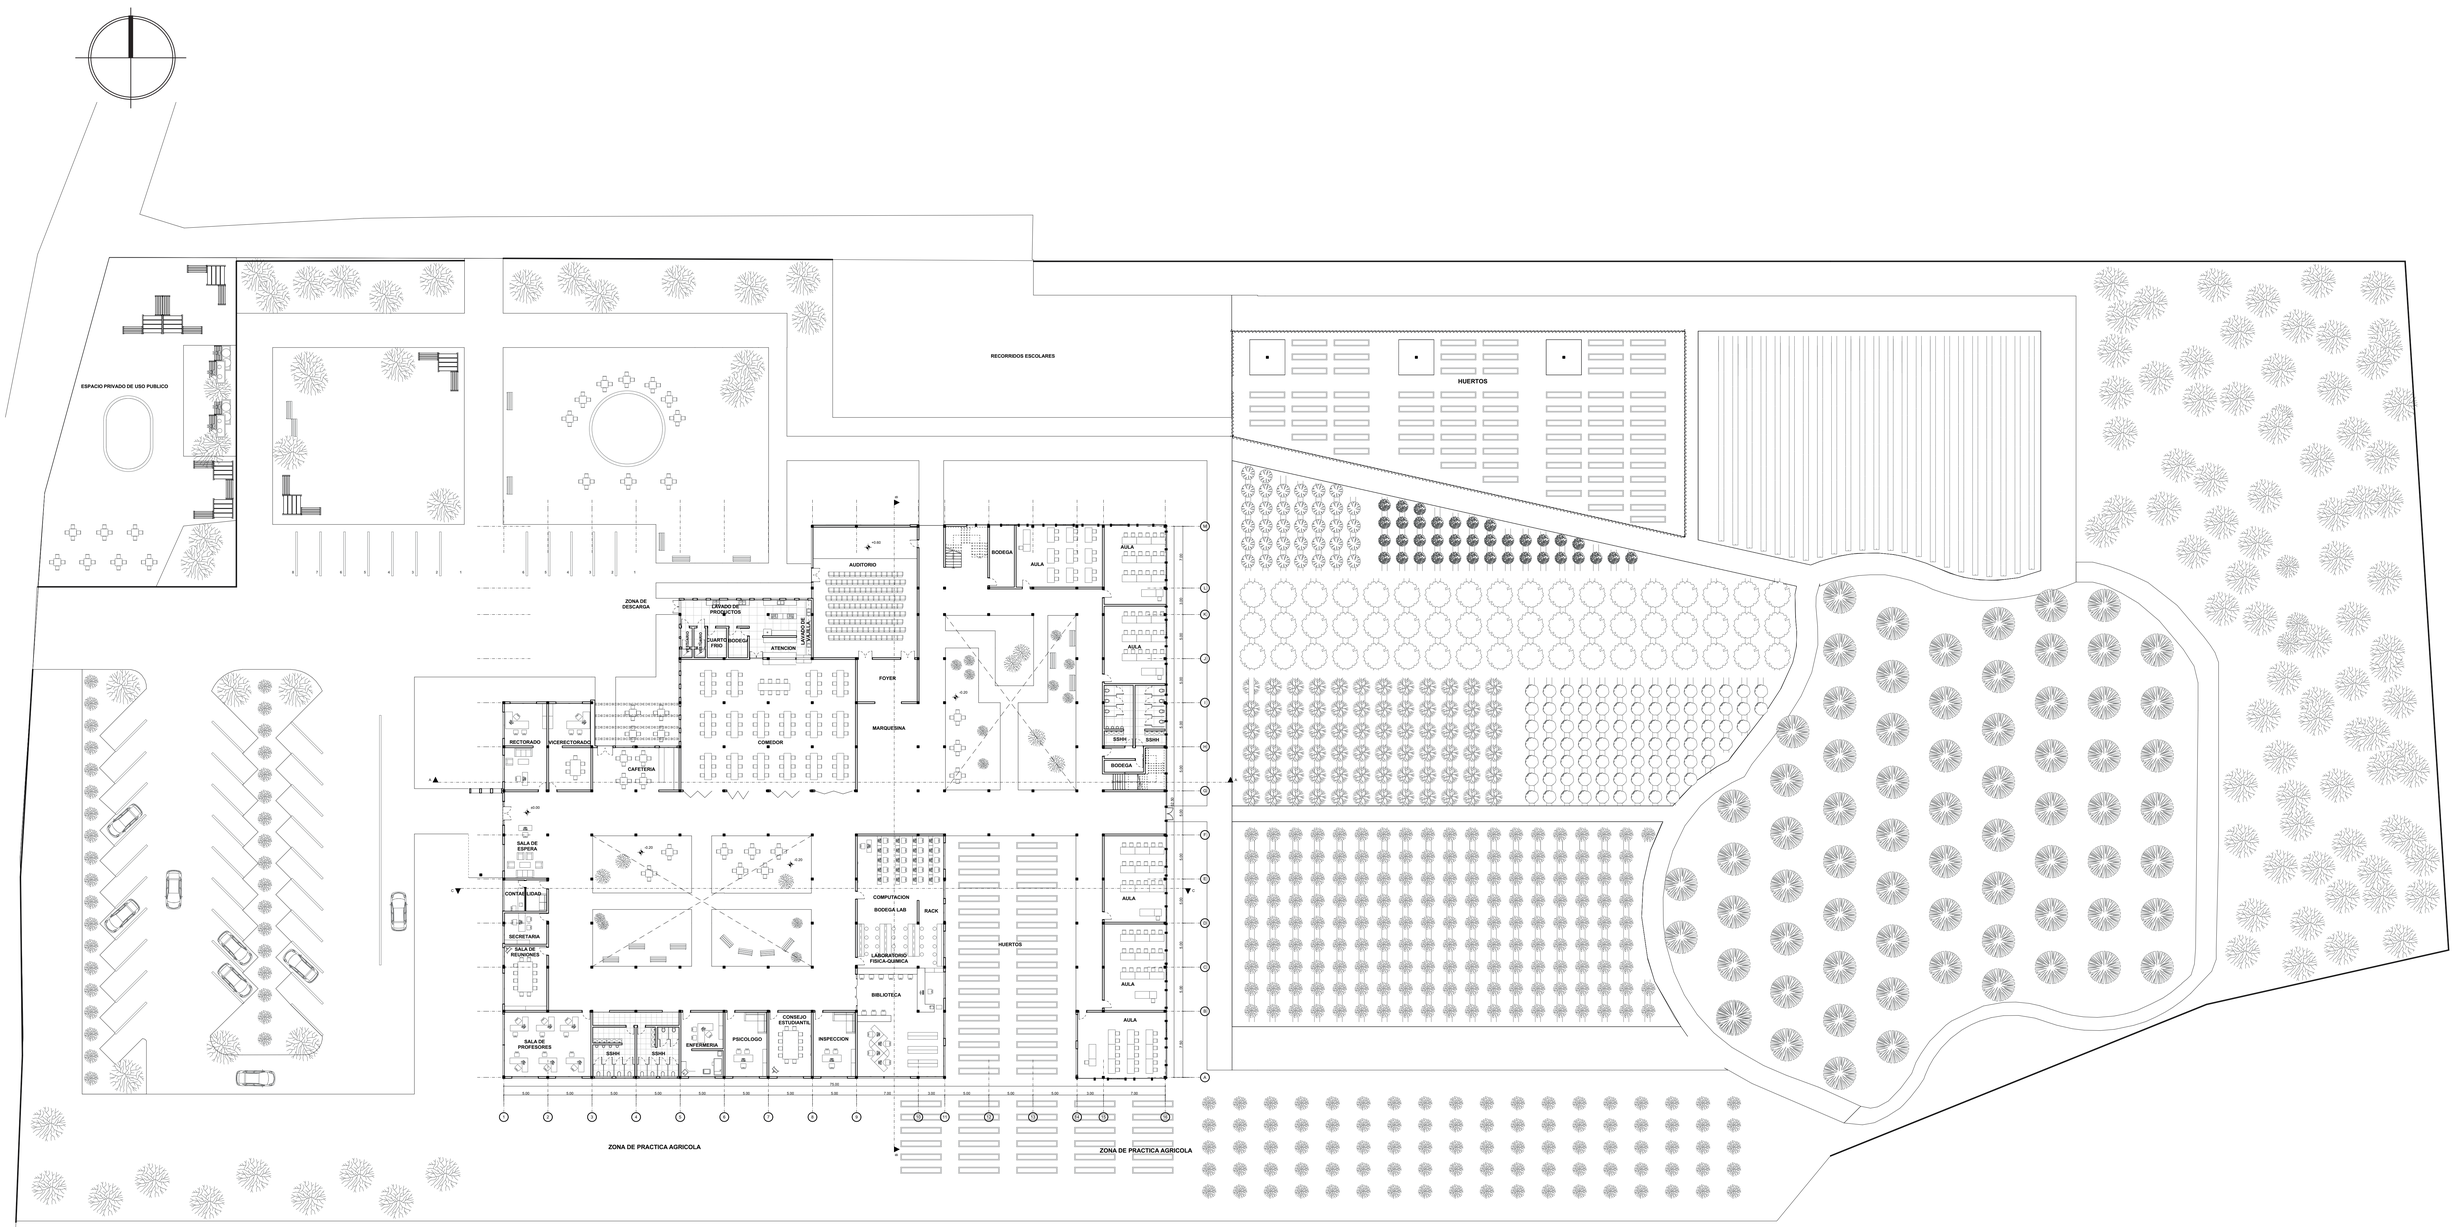

0. Planta Baja 1:250

UNIVERSIDAD INTERNACIONAL SEK SER MEJORES

COLEGIO AGRICOLA EN LA MERCED

Av. Italo y calle 3 de Mayo
La Merced
Quito

Nombre del Dibujo
Planta baja

Diseño
Daniel Peñaherrera

Escala de Dibujo
1:250