



UBICACIÓN

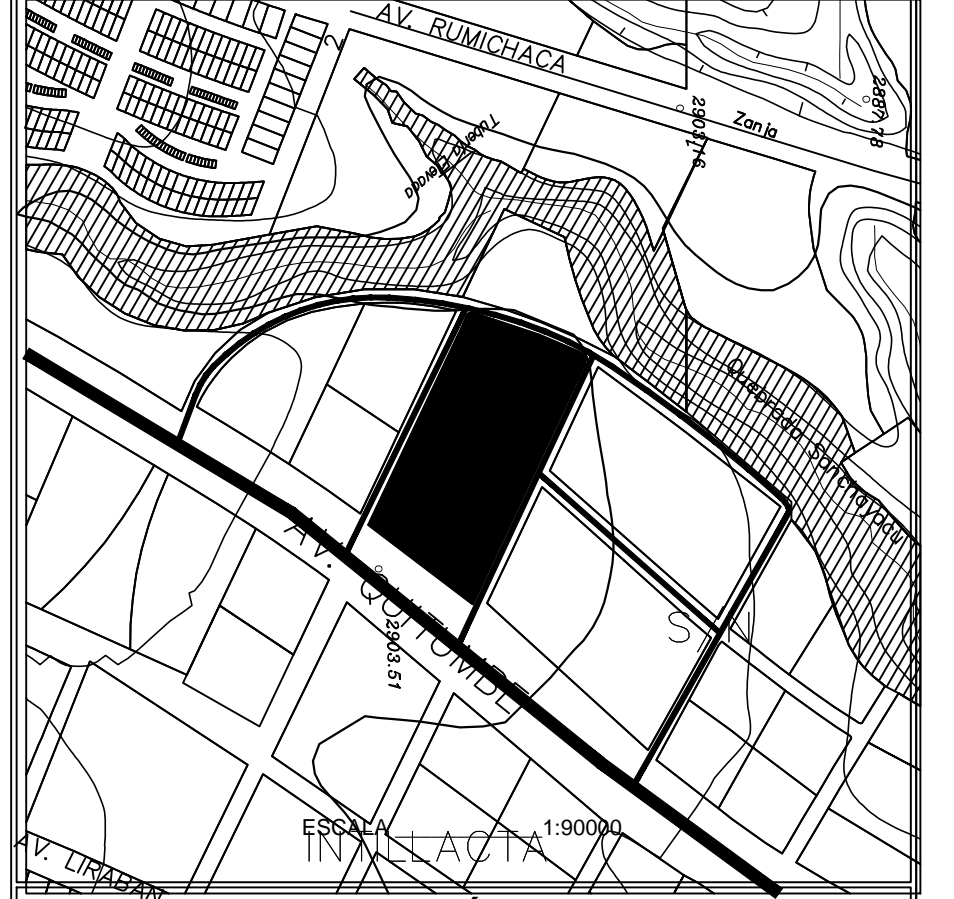

NOTAS TÉCNICAS

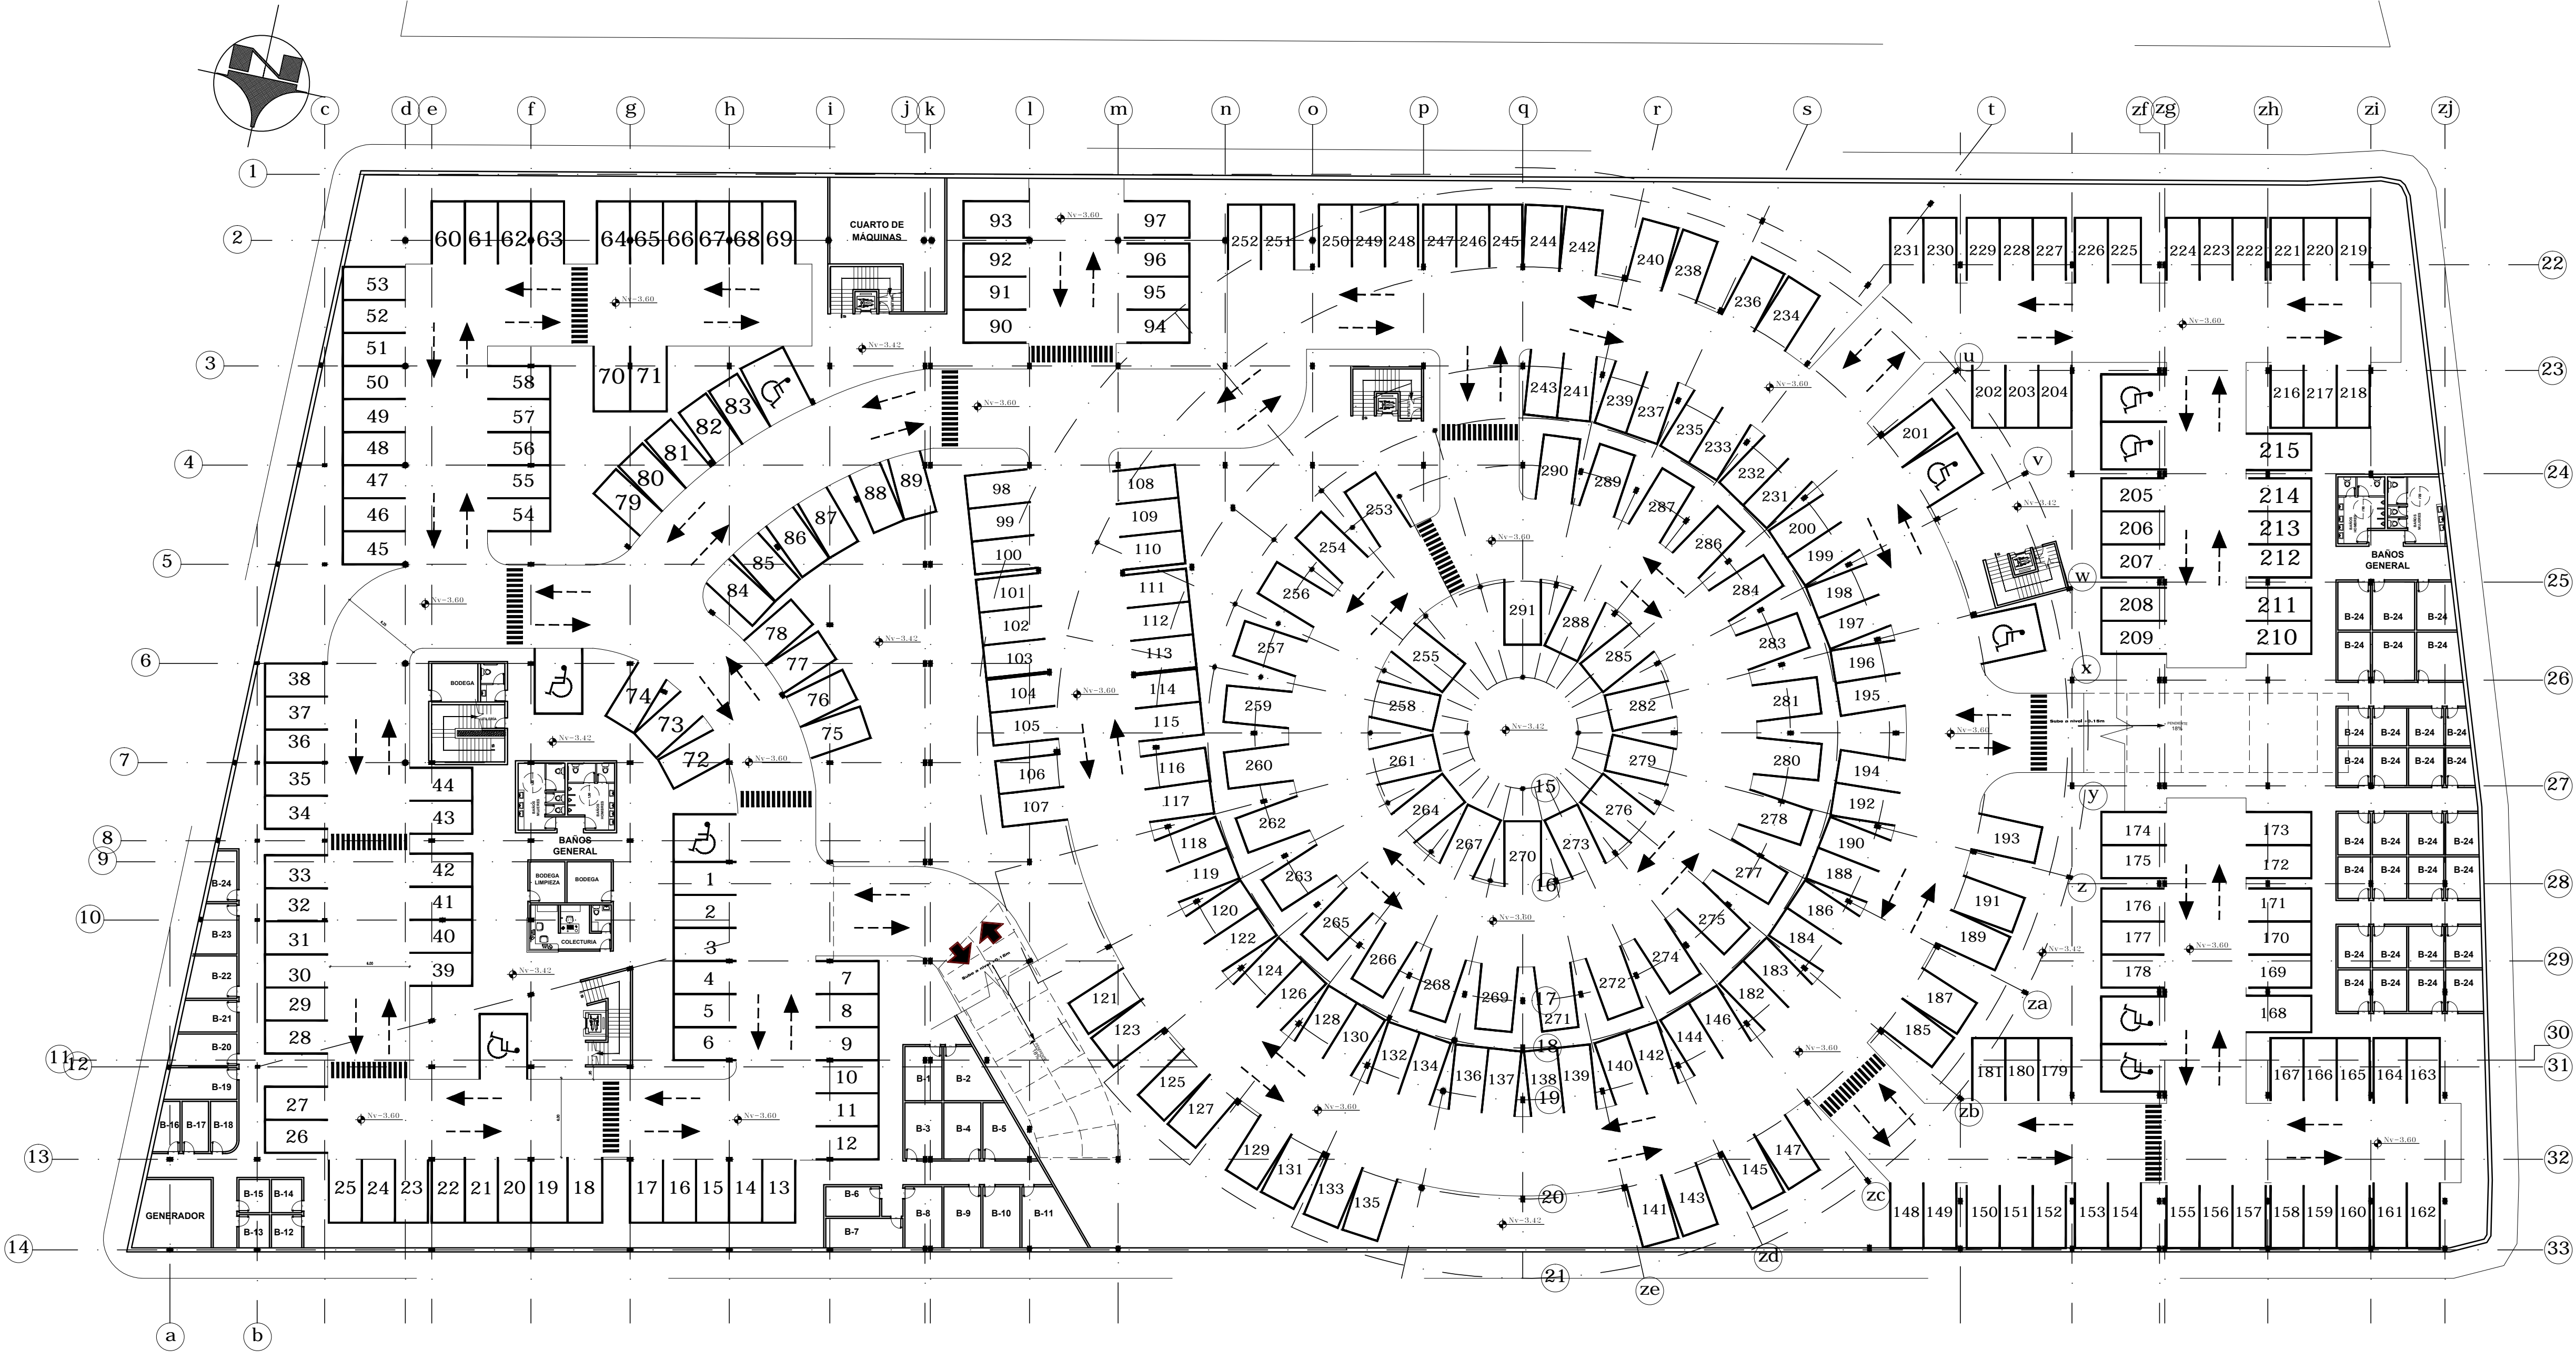

PLANTA SUBSUELO - NIVELES: -3.60 m, -3.42 m
ESCALA 1:400

UNIVERSIDAD INTERNACIONAL SEK
FACULTAD DE ARQUITECTURA Y URBANISMO

2010 - 2011

CENTRO CULTURAL PARA NIÑOS DE EDUCACIÓN
BÁSICA (4-12 AÑOS) EN LA PARROQUIA
QUITUMBE

PFC N° 01	TUTOR DEL PROYECTO: ARQ. DIEGO PADILLA PROAÑO	LÁMINA: 06
AUTOR: BERNARDO CHIRIBOGA DE GUZMAN	ESCALA: 1:300	

PLANTA DEL SUBSUELO