



CASETA DE SEGURIDAD Acceso a Servicios

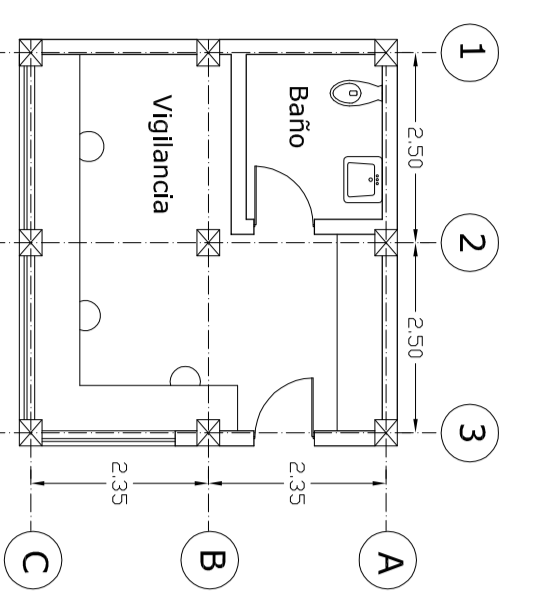


ESC 1.100

CASETA DE SEGURIDAD Acceso a parqueaderos

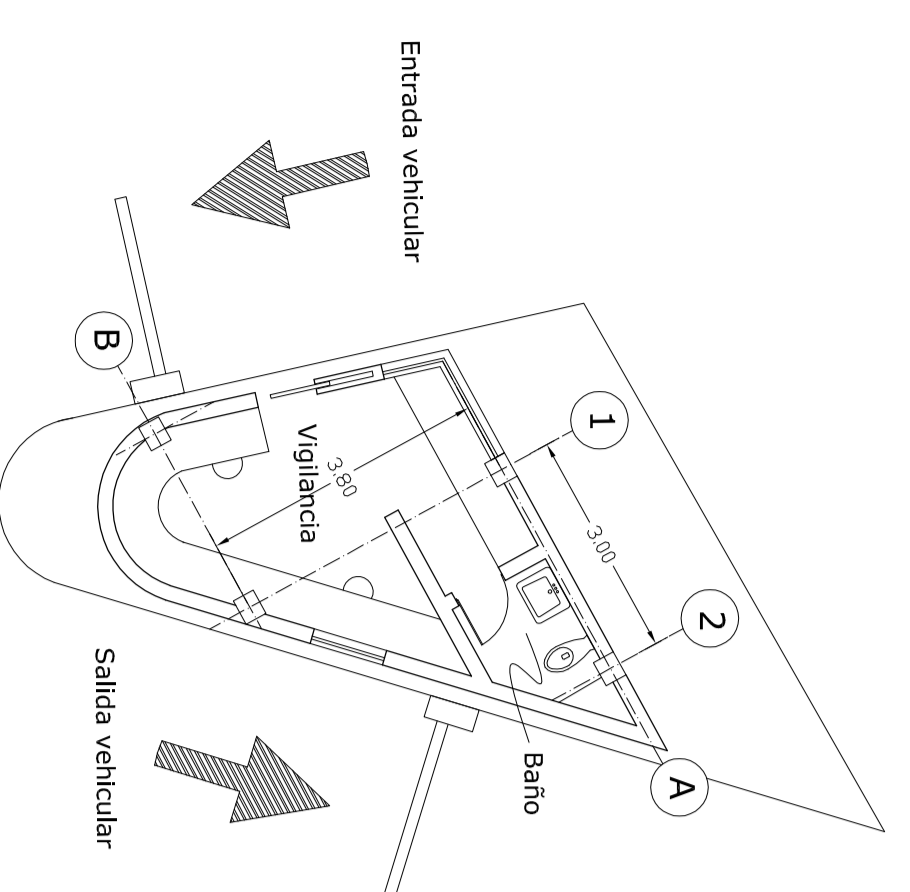

ESC 1.100

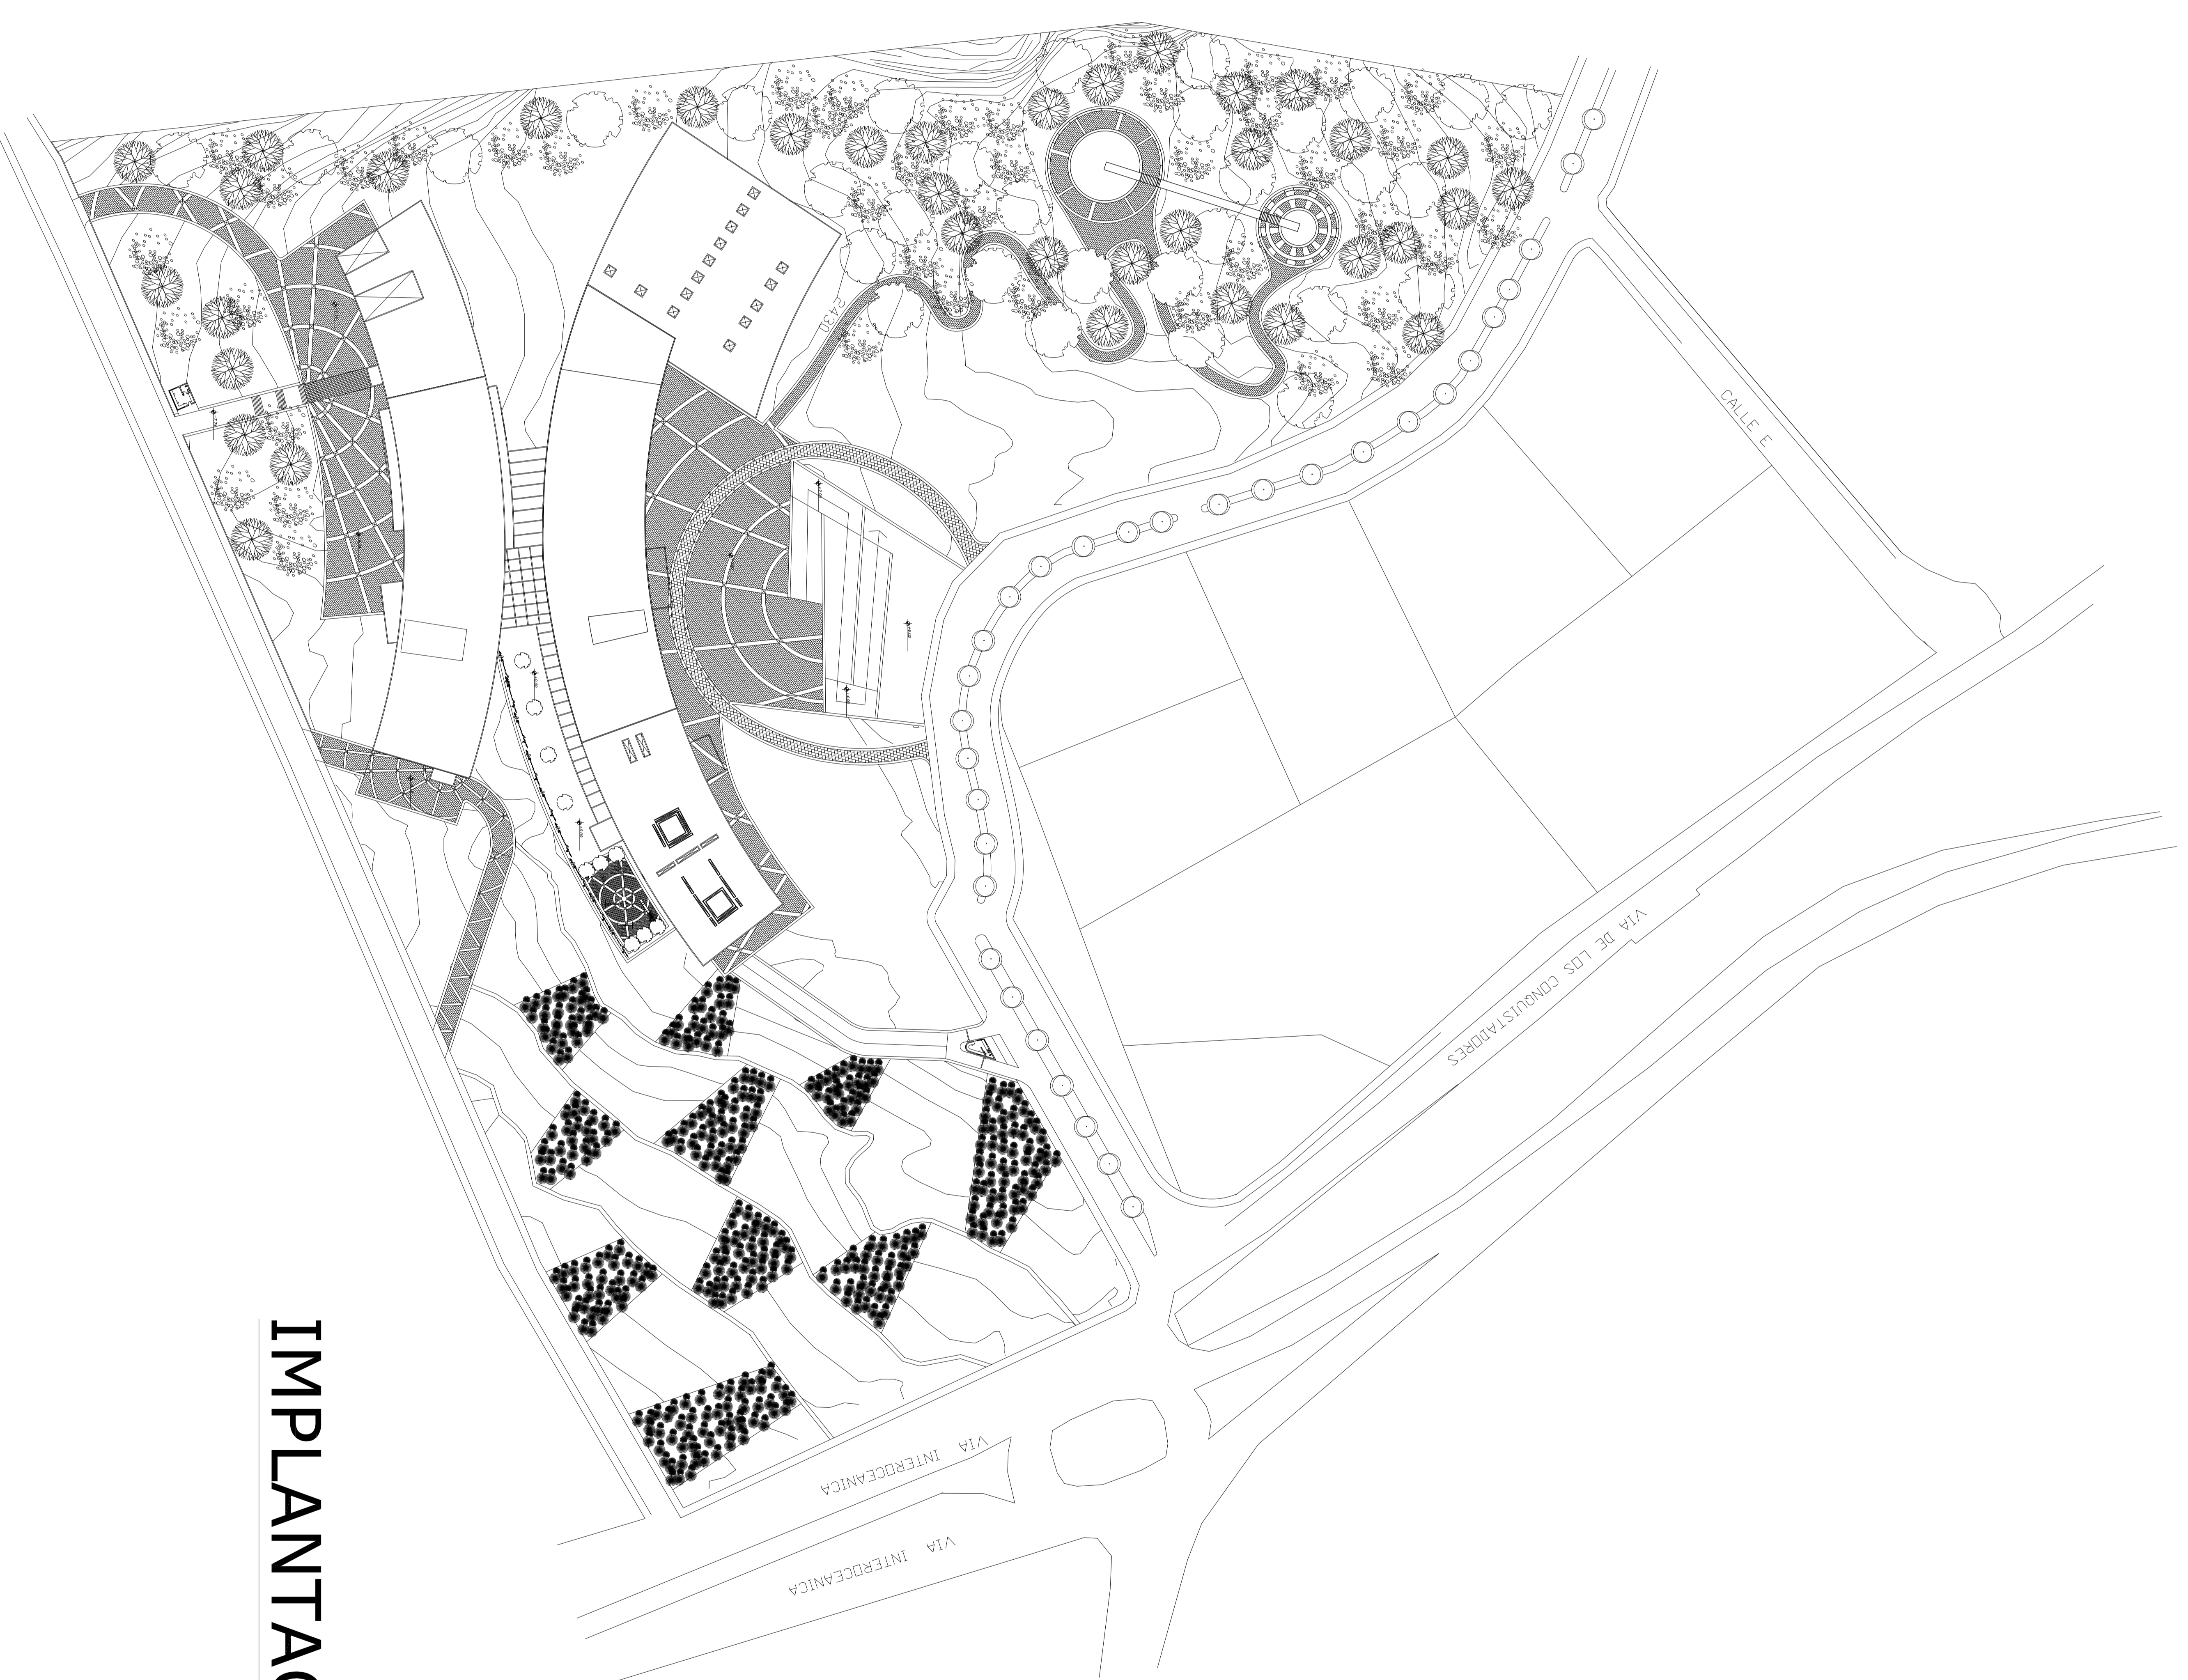

UBICACION SIN ESCALA

IMPLANTACION GENERAL ESC 1.750