



### DETALLE DE ENTREPISO

Corte

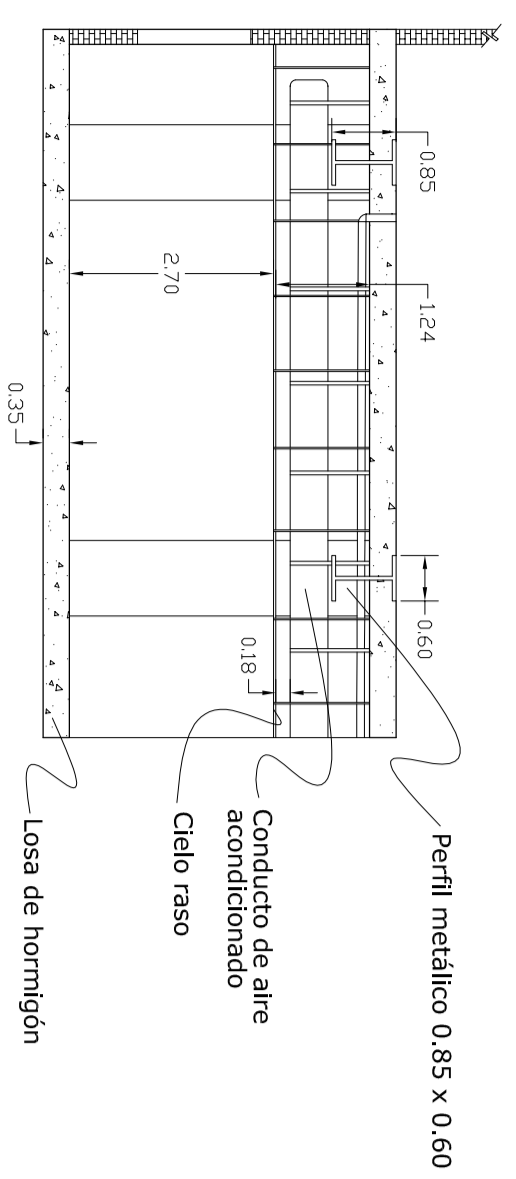

ESC 1.100

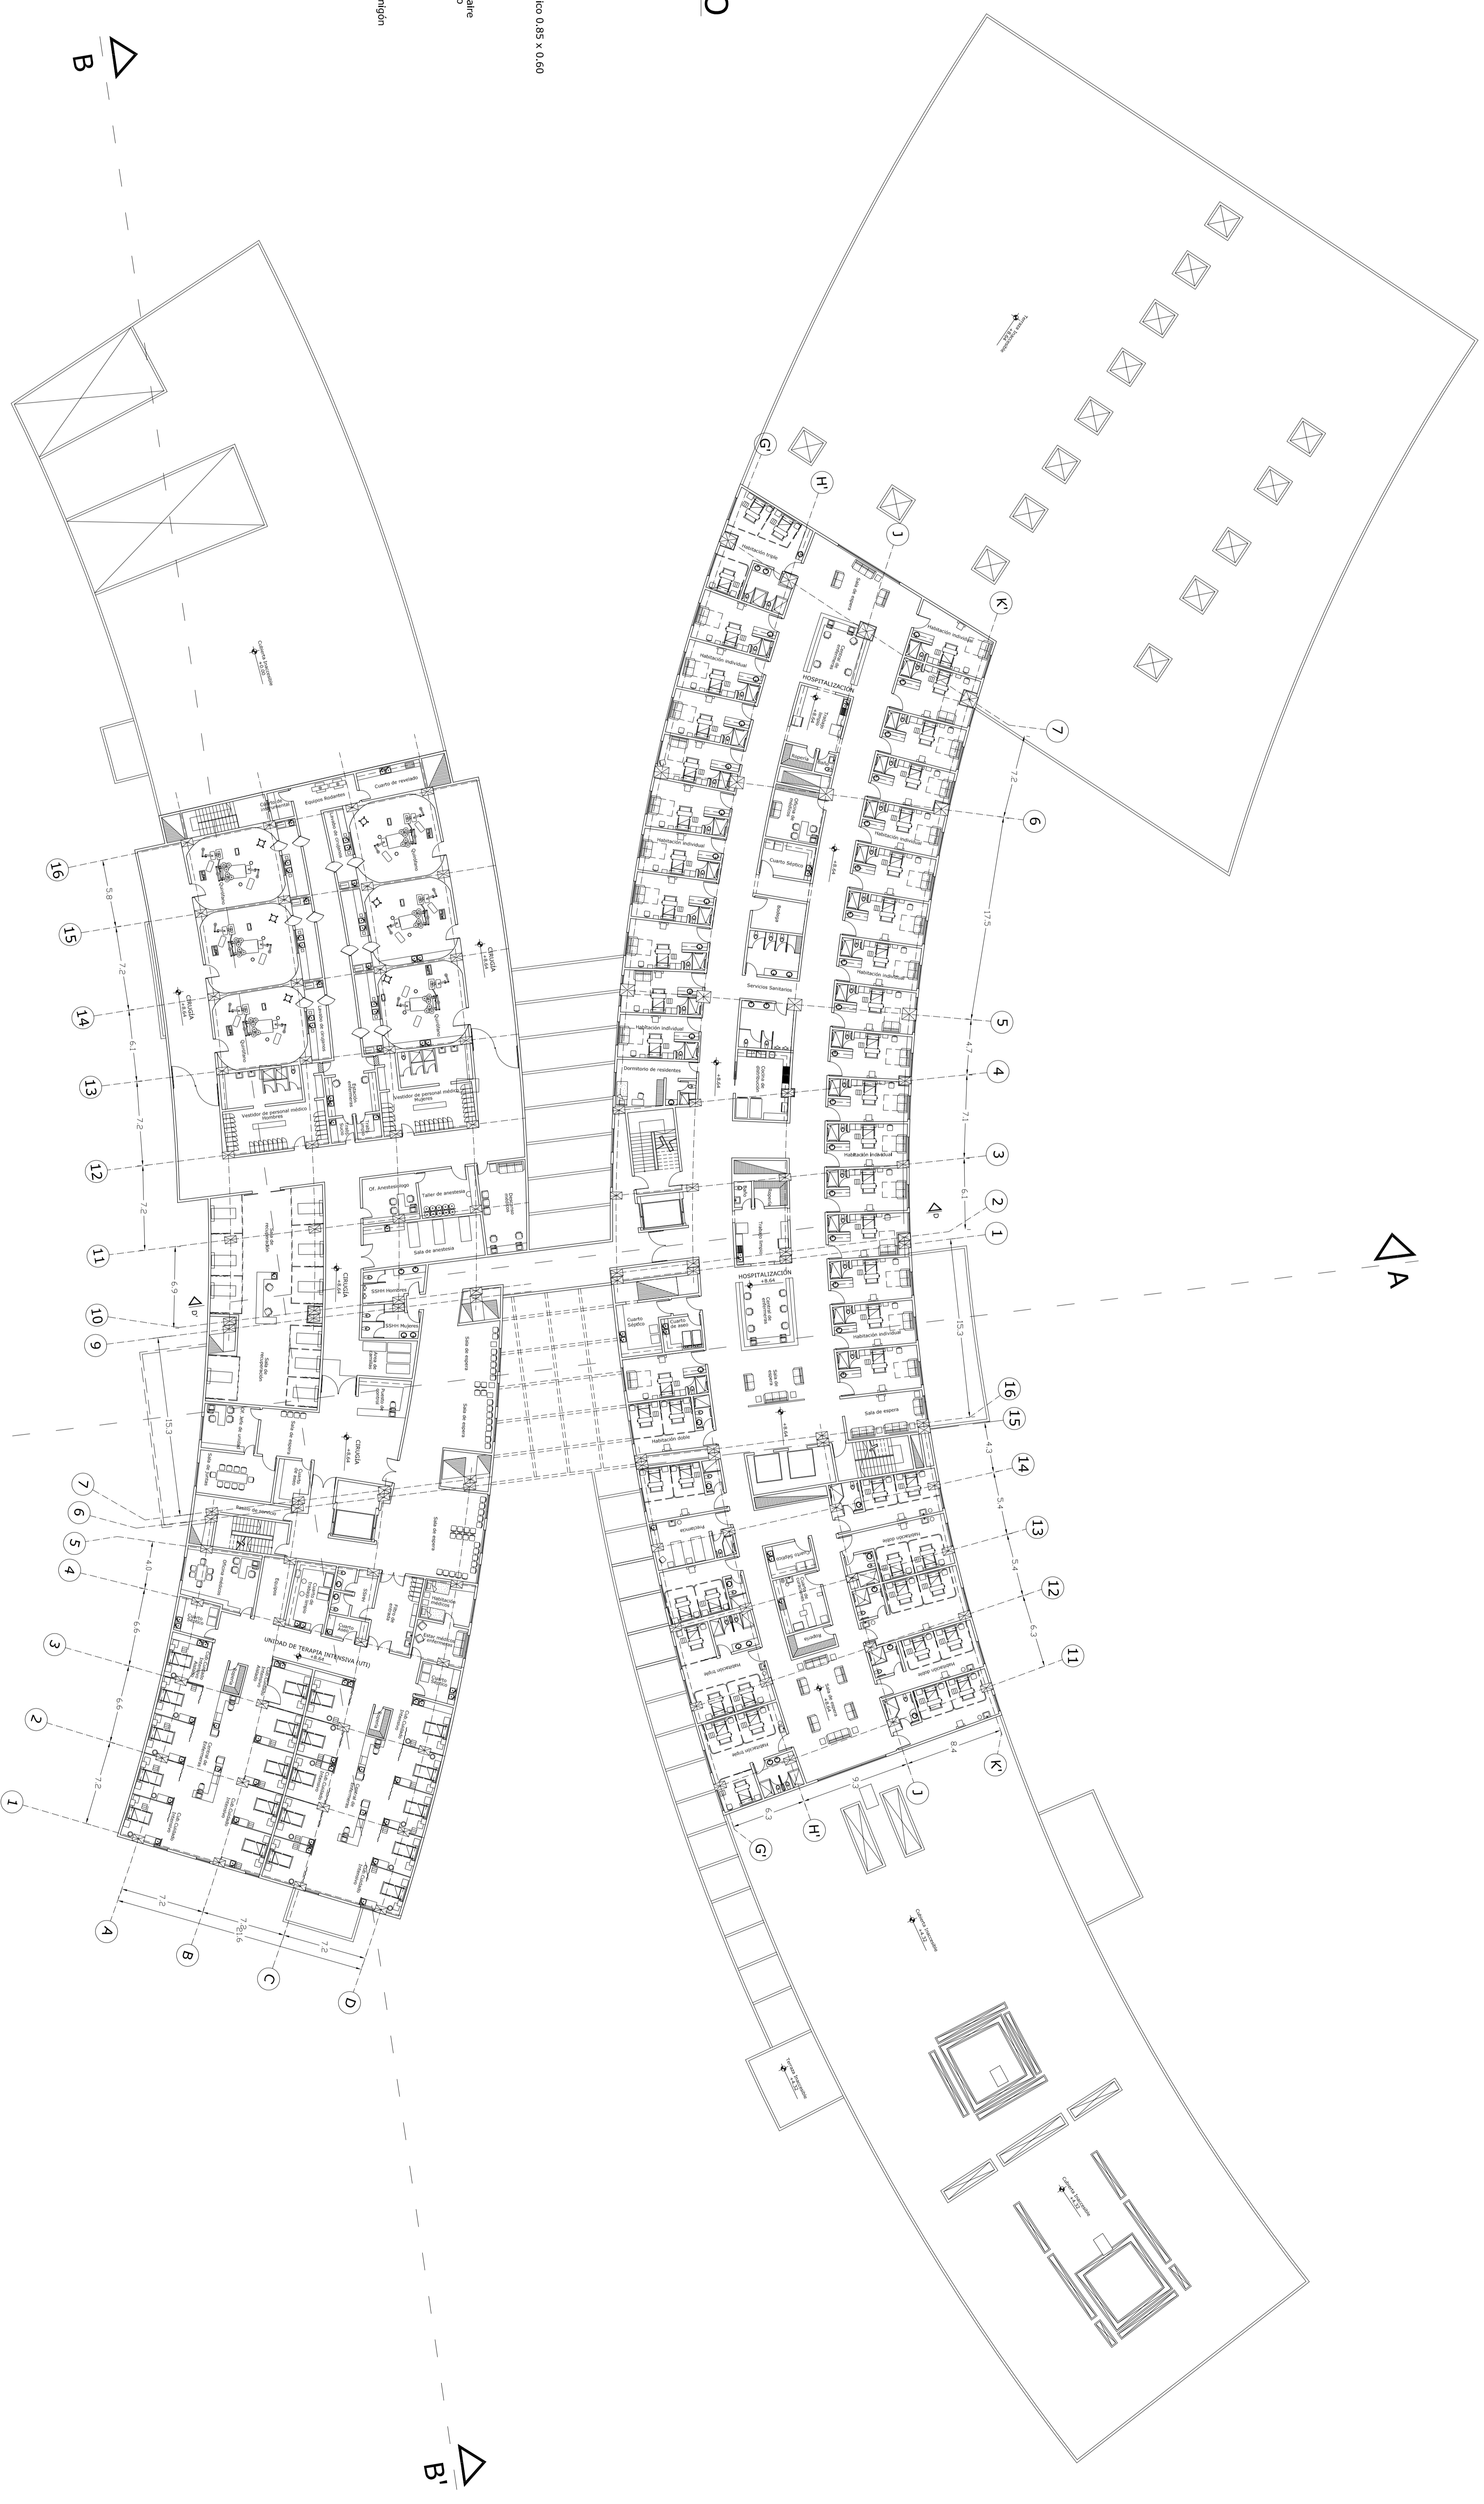

## PLANTA SEGUNDO PISO

NIVEL +8.64  
ESC 1.250