



SECCION VERTICAL Ascensores

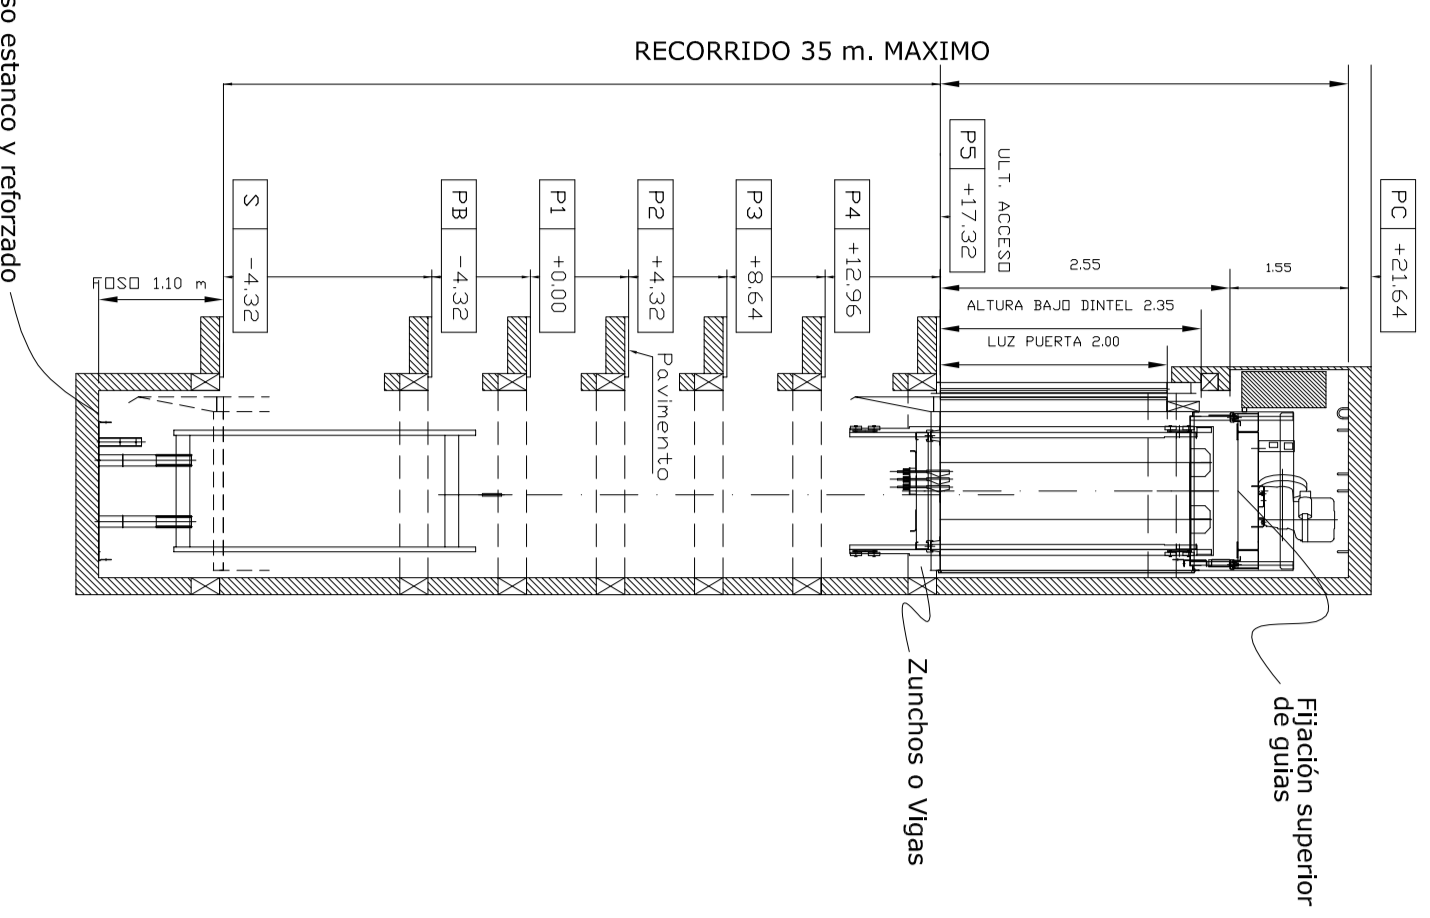

NOTA:
La sección corresponde al detalle del ascensor OTIS 2000 VV-4RL, que no precisa de un sistema de frenado independiente, por lo que el sistema de frenado se encuentra dentro del mismo hueco quedando a parte de la manivela anualmente dicha (incluyendo los conductores) soportada en la estructura de la puerta de la última planta.

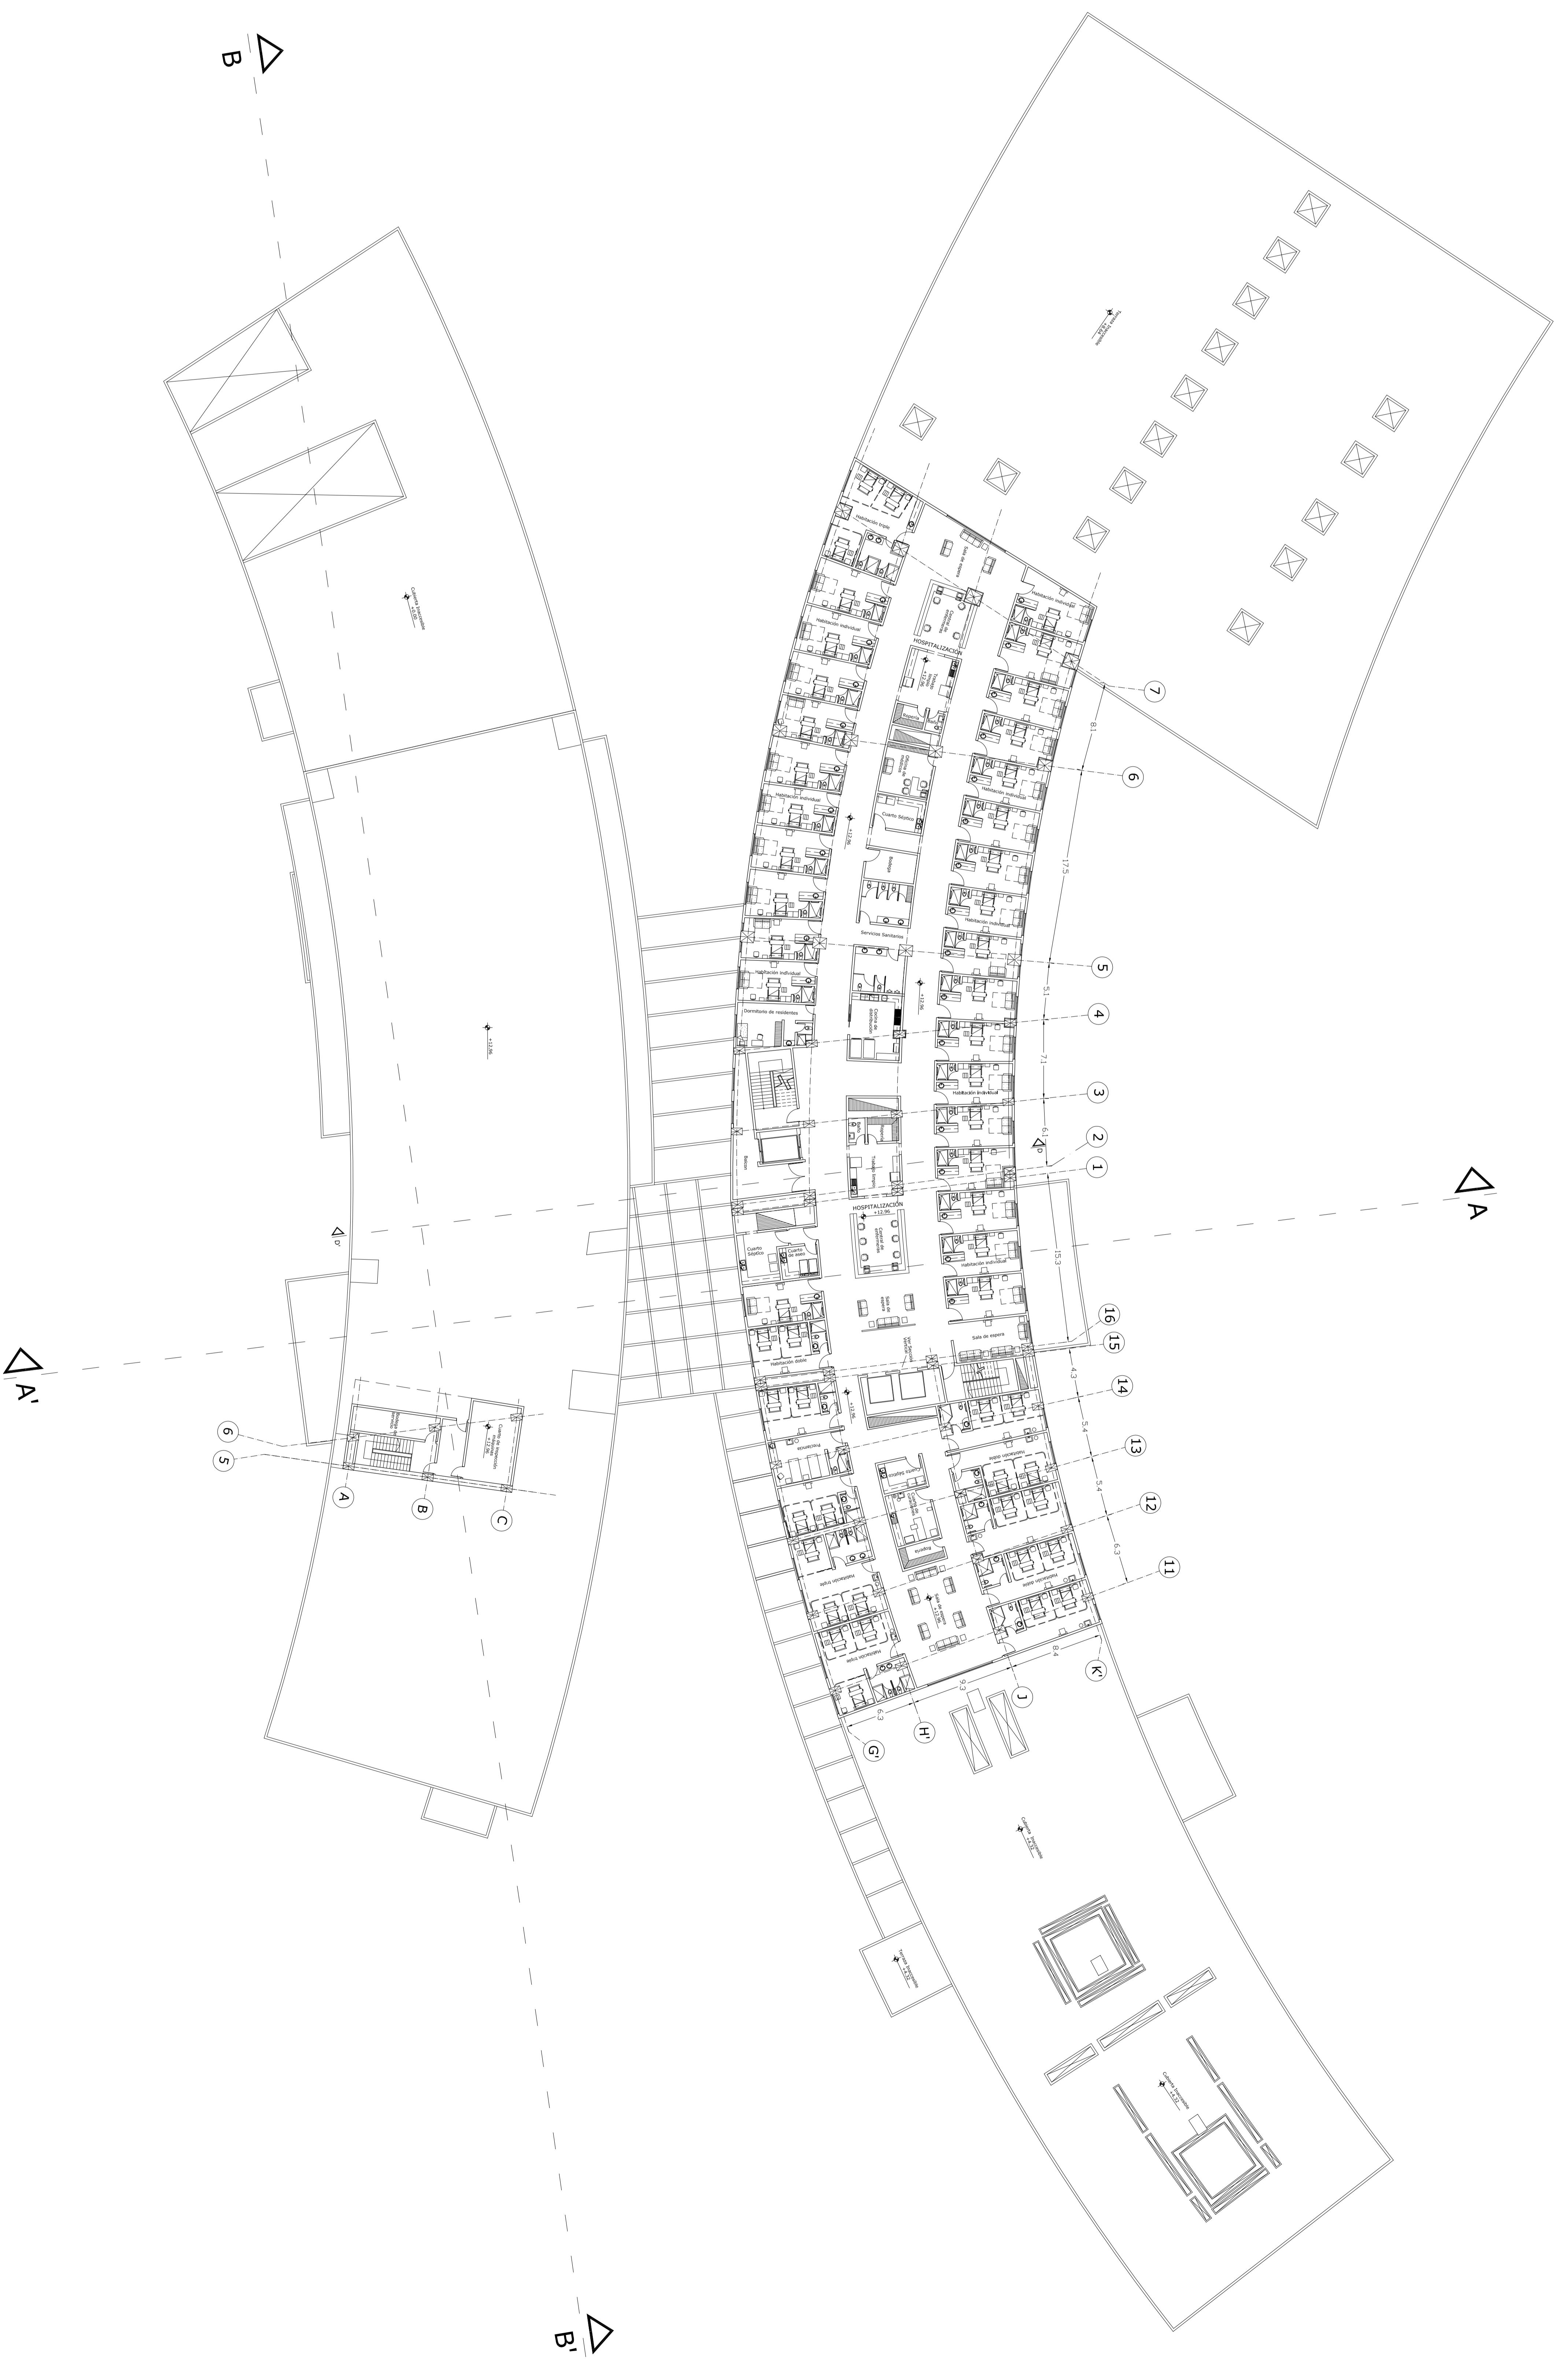

PLANTA TERCER PISO NIVEL +12.96 ESC 1.250