



SIMBOLOGÍA	
TUBERÍA DE PVC	
CODO 90°	
T	
LLAVE DE PASO	
UNIÓN UNIVERSAL	

PLANO HIDRAÚLICO

ESC_1:100

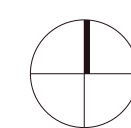

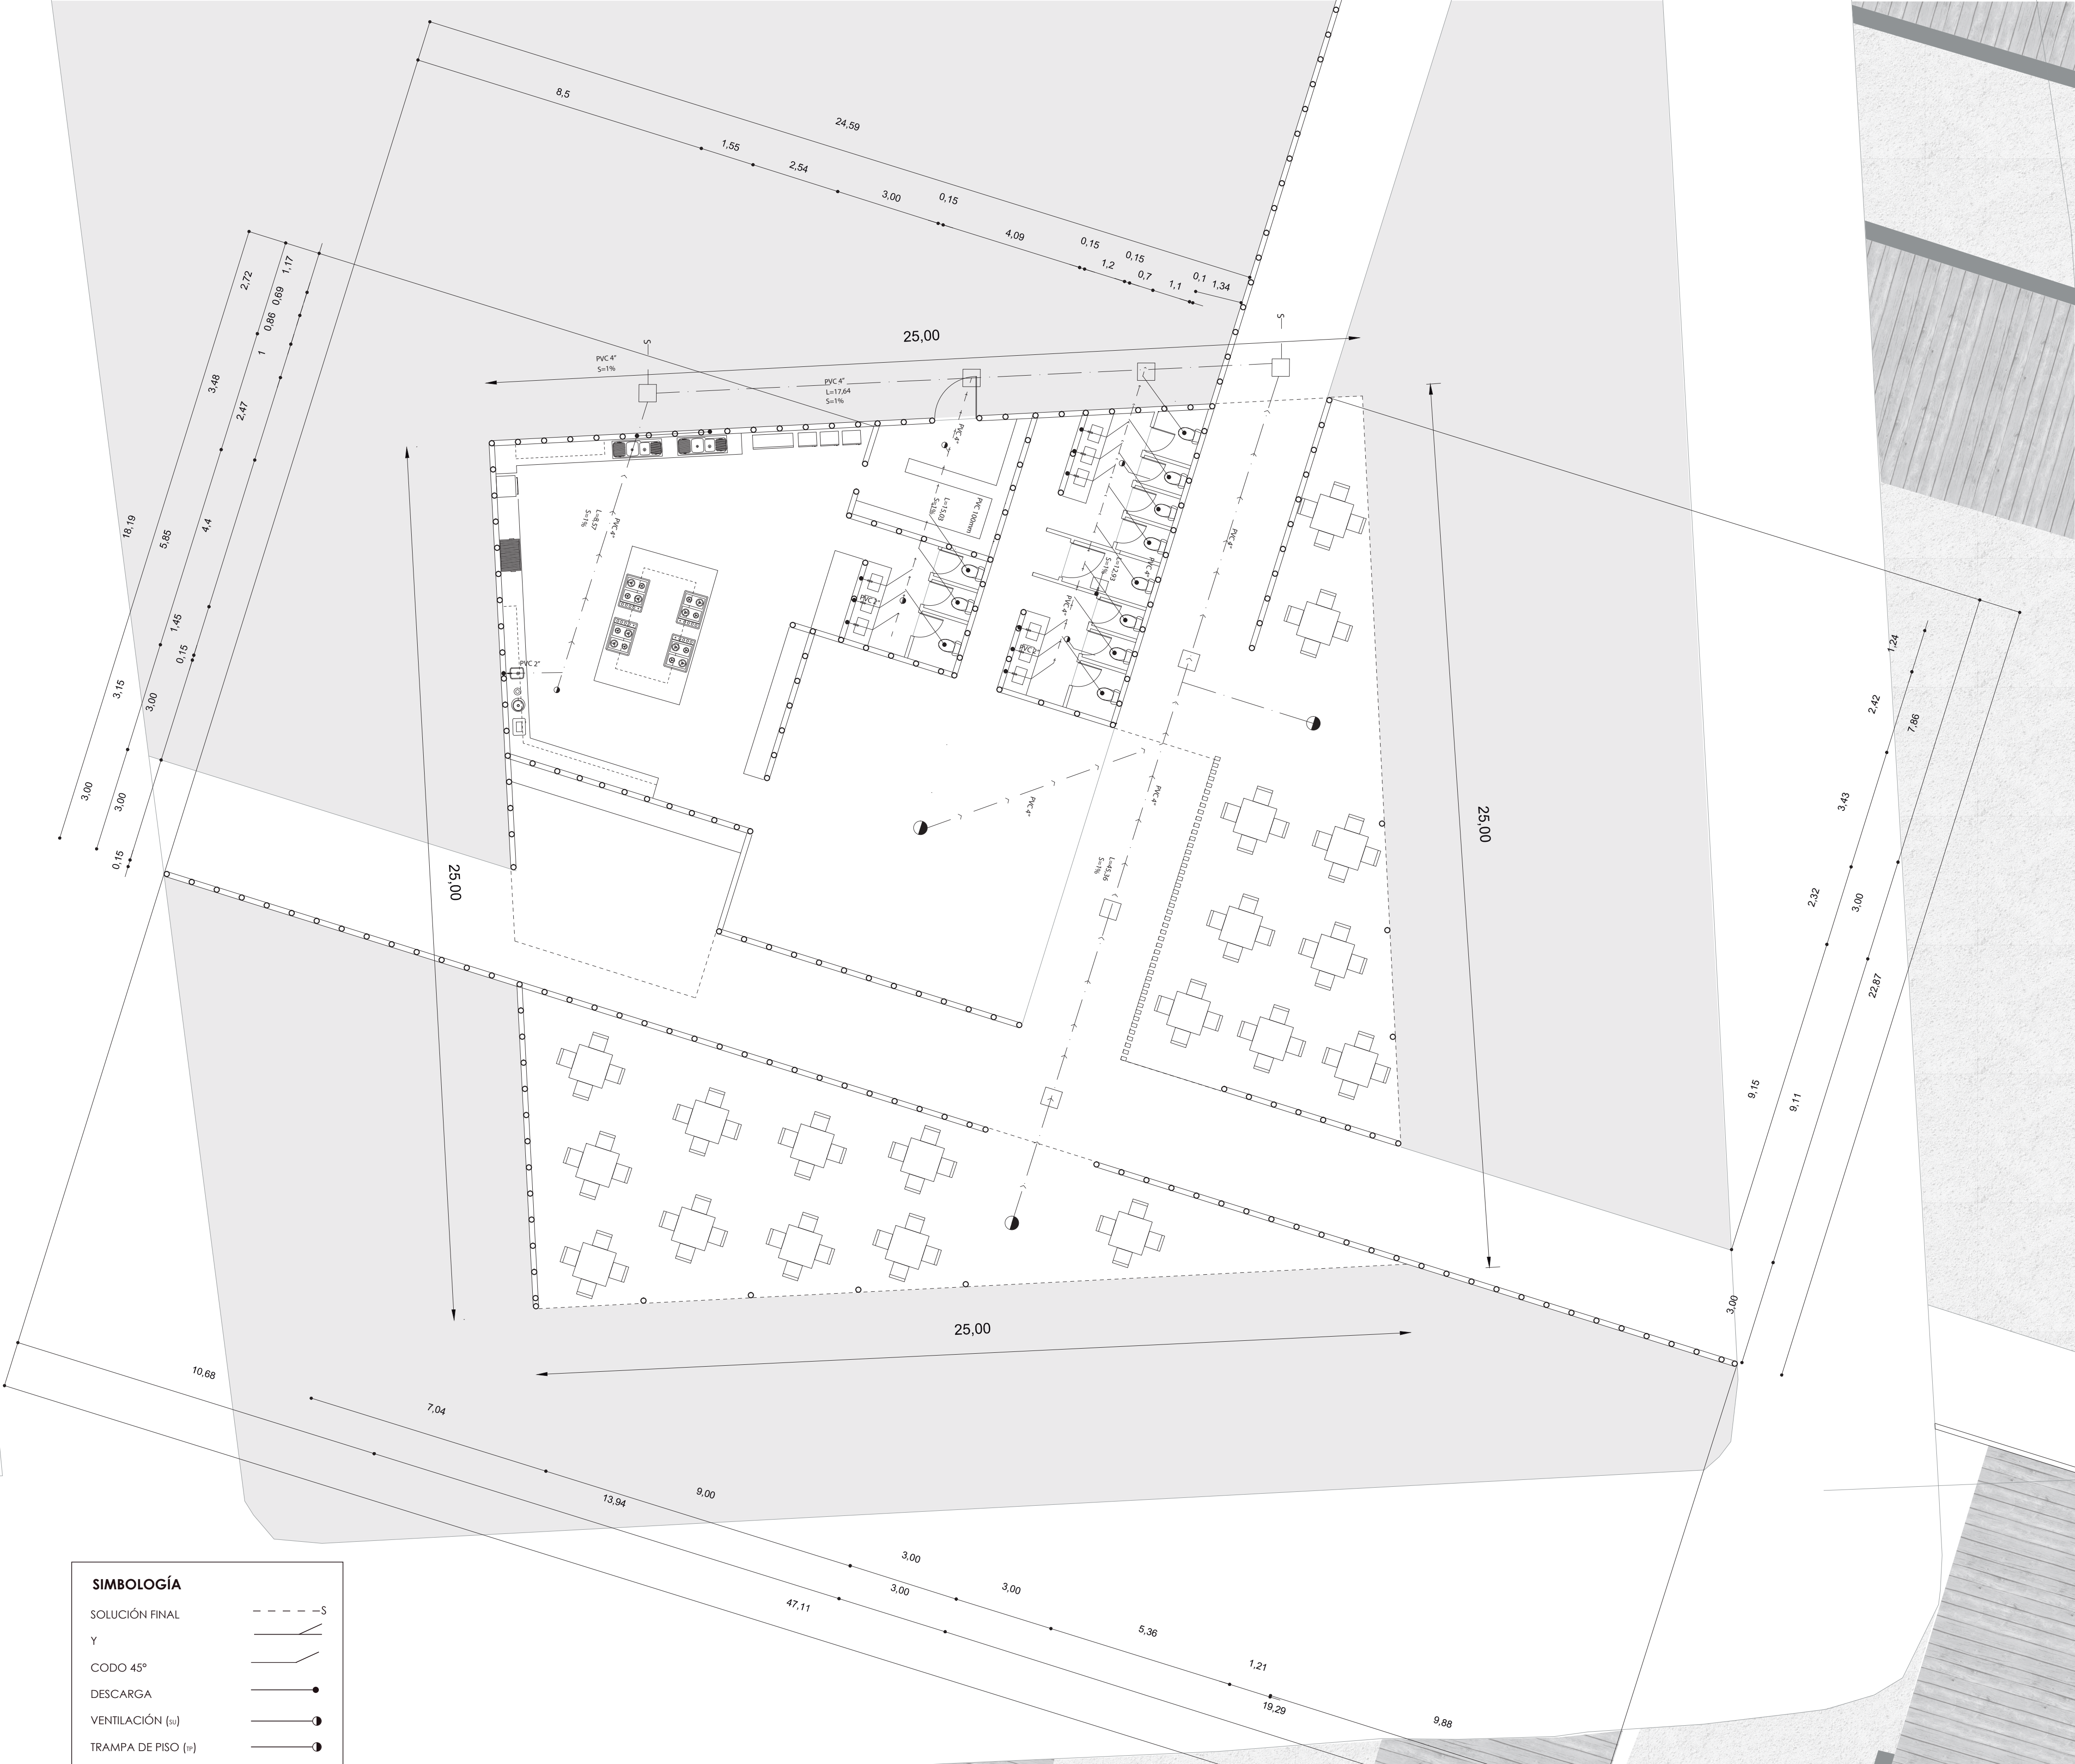


SIMBOLOGÍA

SOLUCIÓN FINAL	---	S
Y	—/—	
CODO 45°	—/—	
DESCARGA	—●	
VENTILACIÓN (su)	—●	
TRAMPA DE PISO (tr)	—●	

PLANO SANITARIO


ESC_1:100



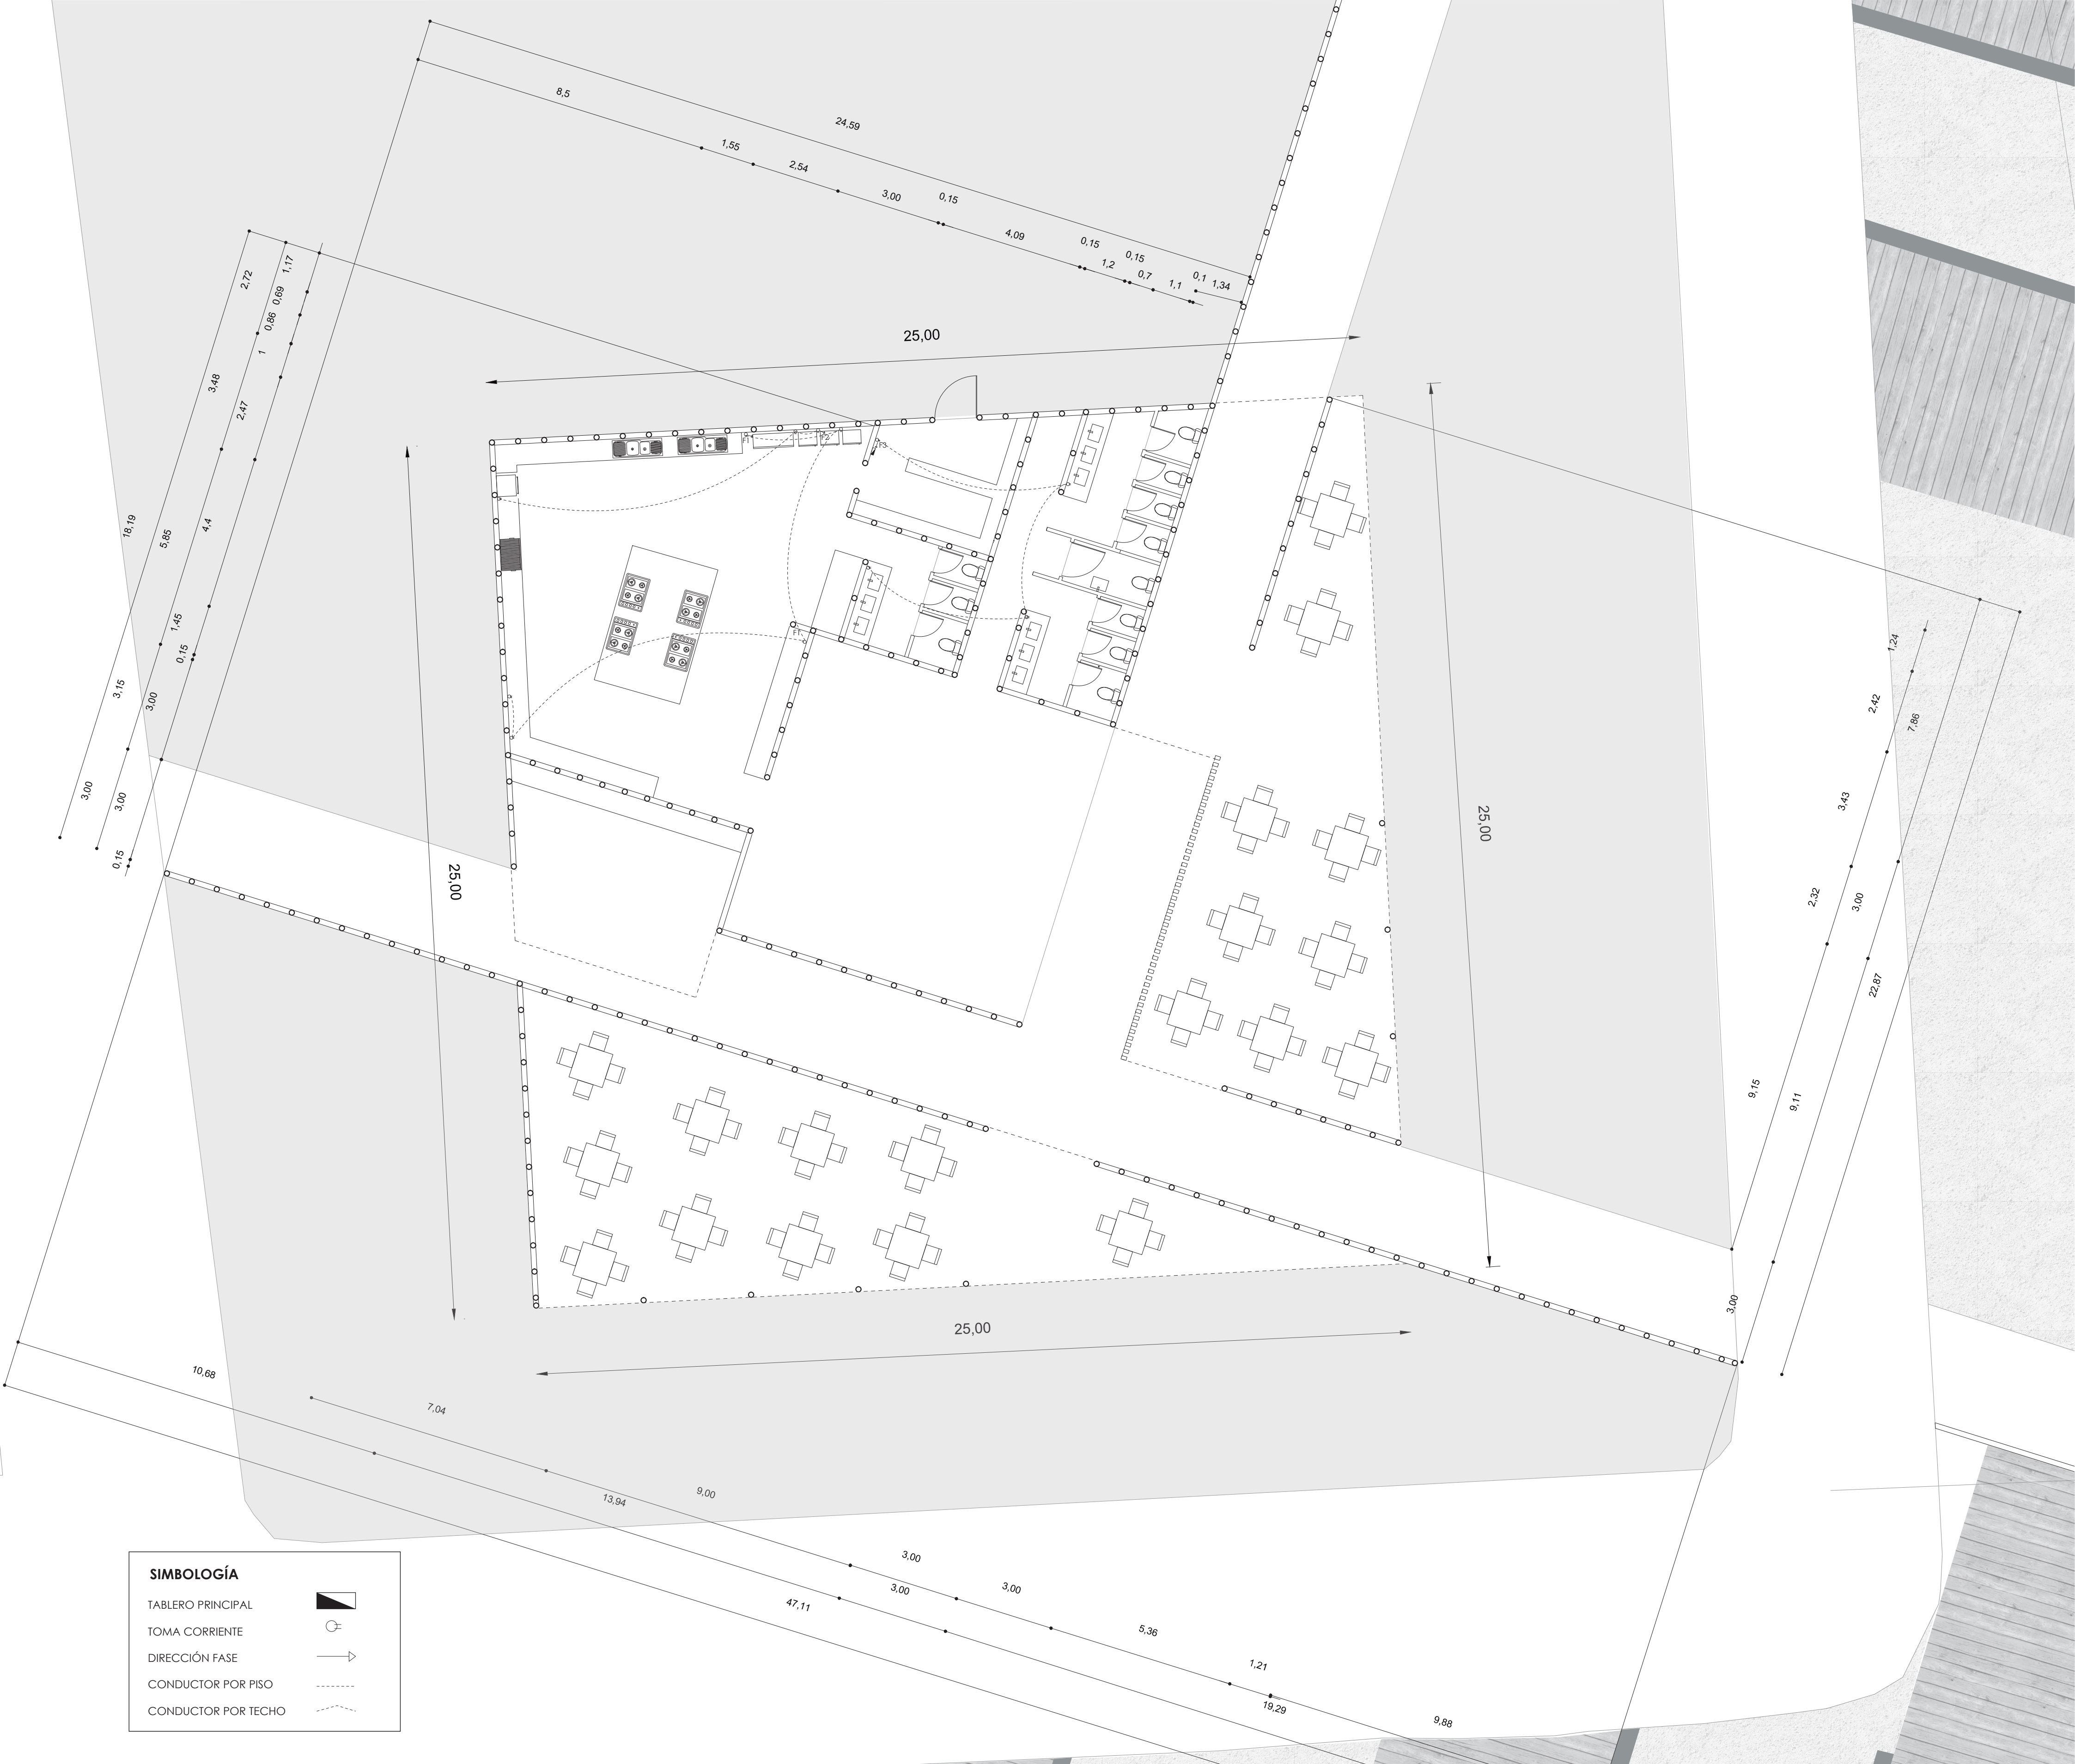

PLANO ELÉCTRICO

ESC_1:100

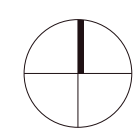



SIMBOLOGÍA	
TABLERO PRINCIPAL	
INTERRUPTOR	
LAMPARA TUBO	
DICROICO	
CONDUCTOR POR TECHO	

PLANO ILUMINACIÓN

ESC_1:100

