


Planta de Techo

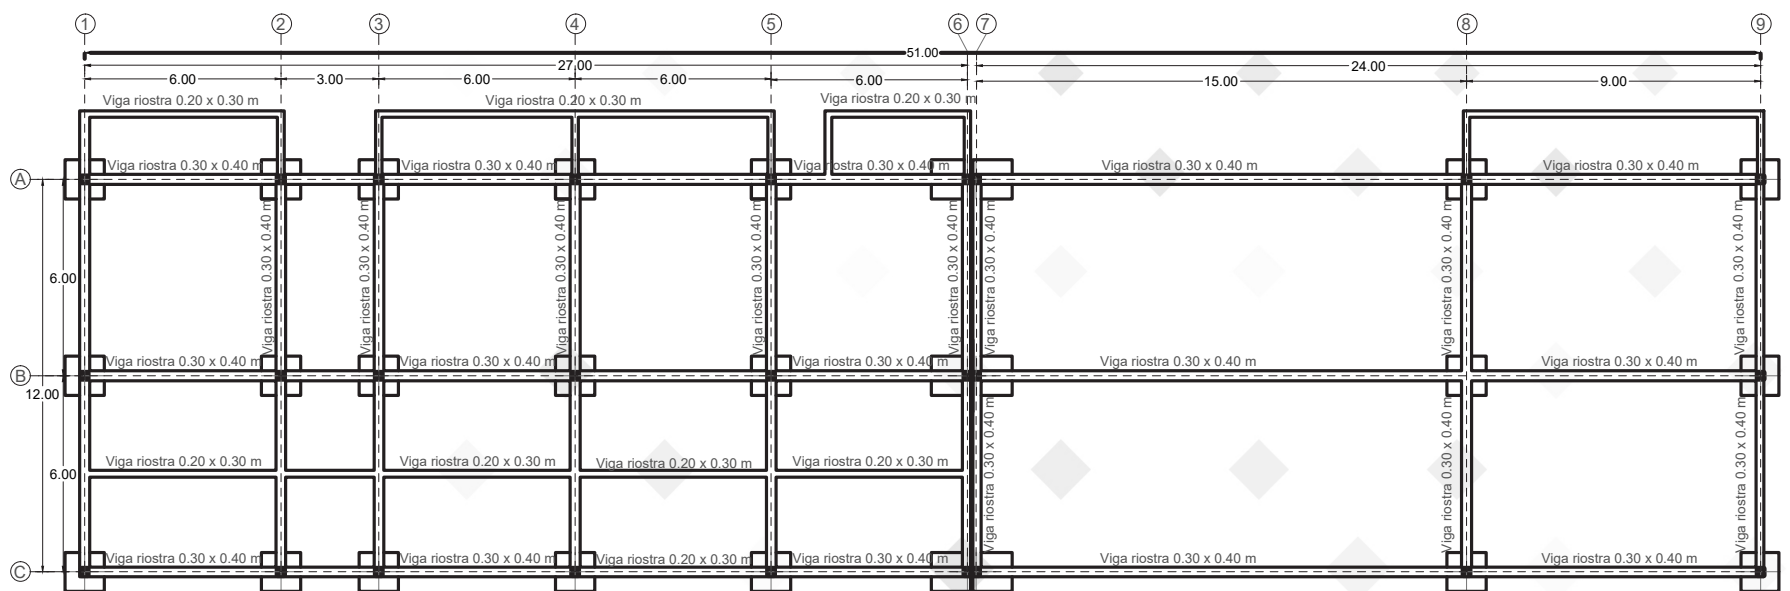

Planta Estructural