


**Planta Nivel + 3.50 m**

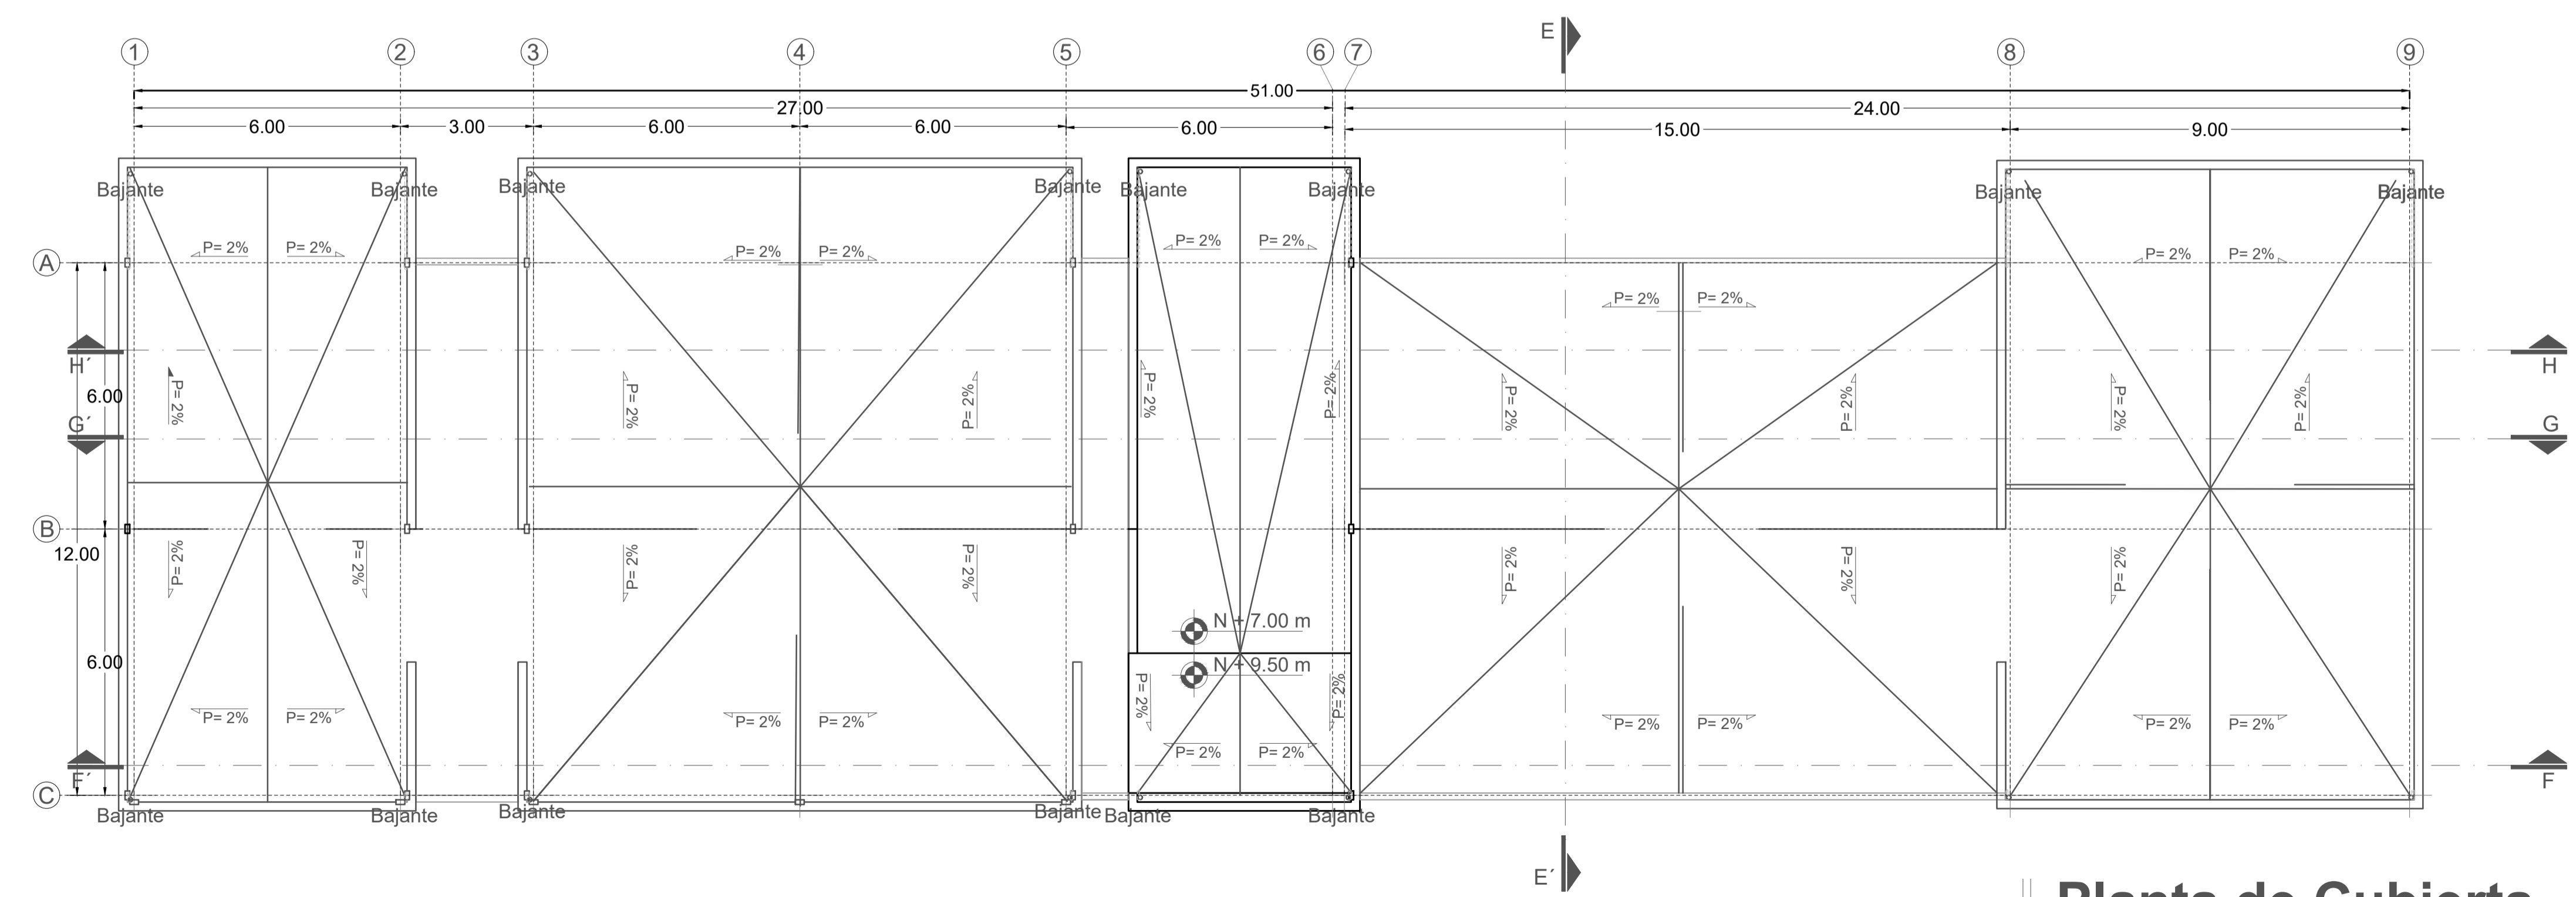

**Planta de Cubierta**

