


Planta Nivel + 3.50 m



Planta Nivel + 7.00 m

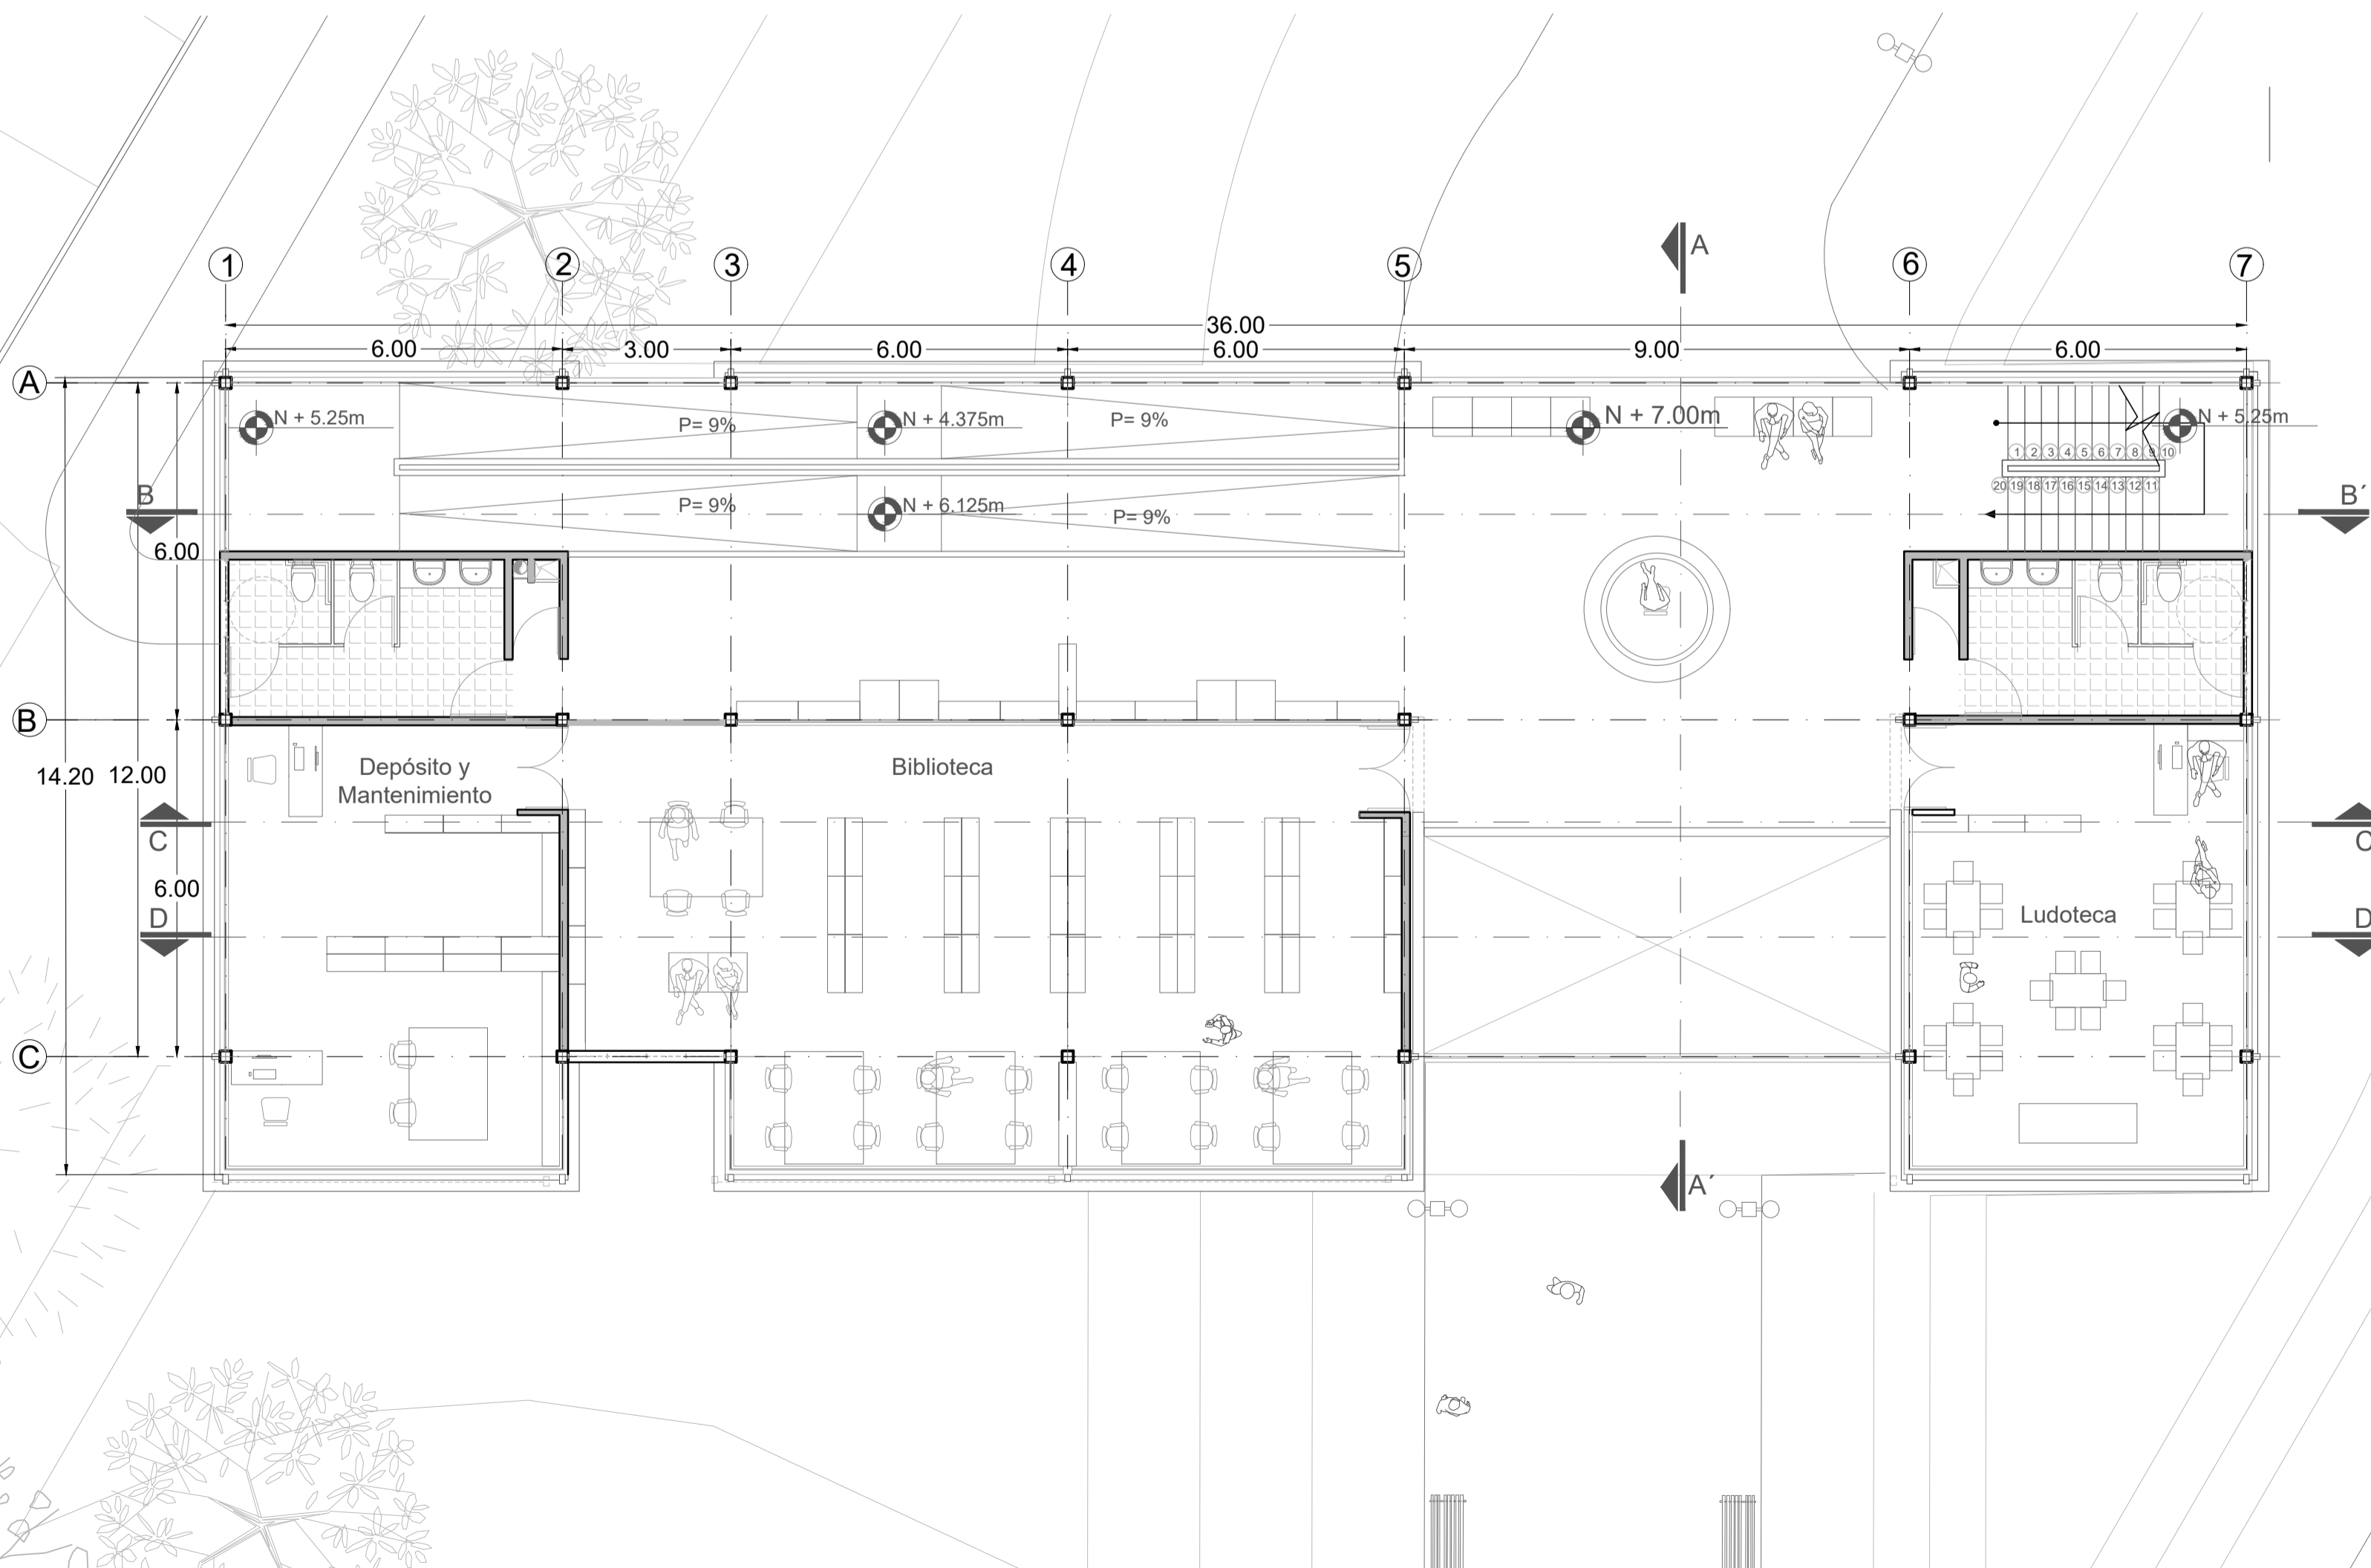