



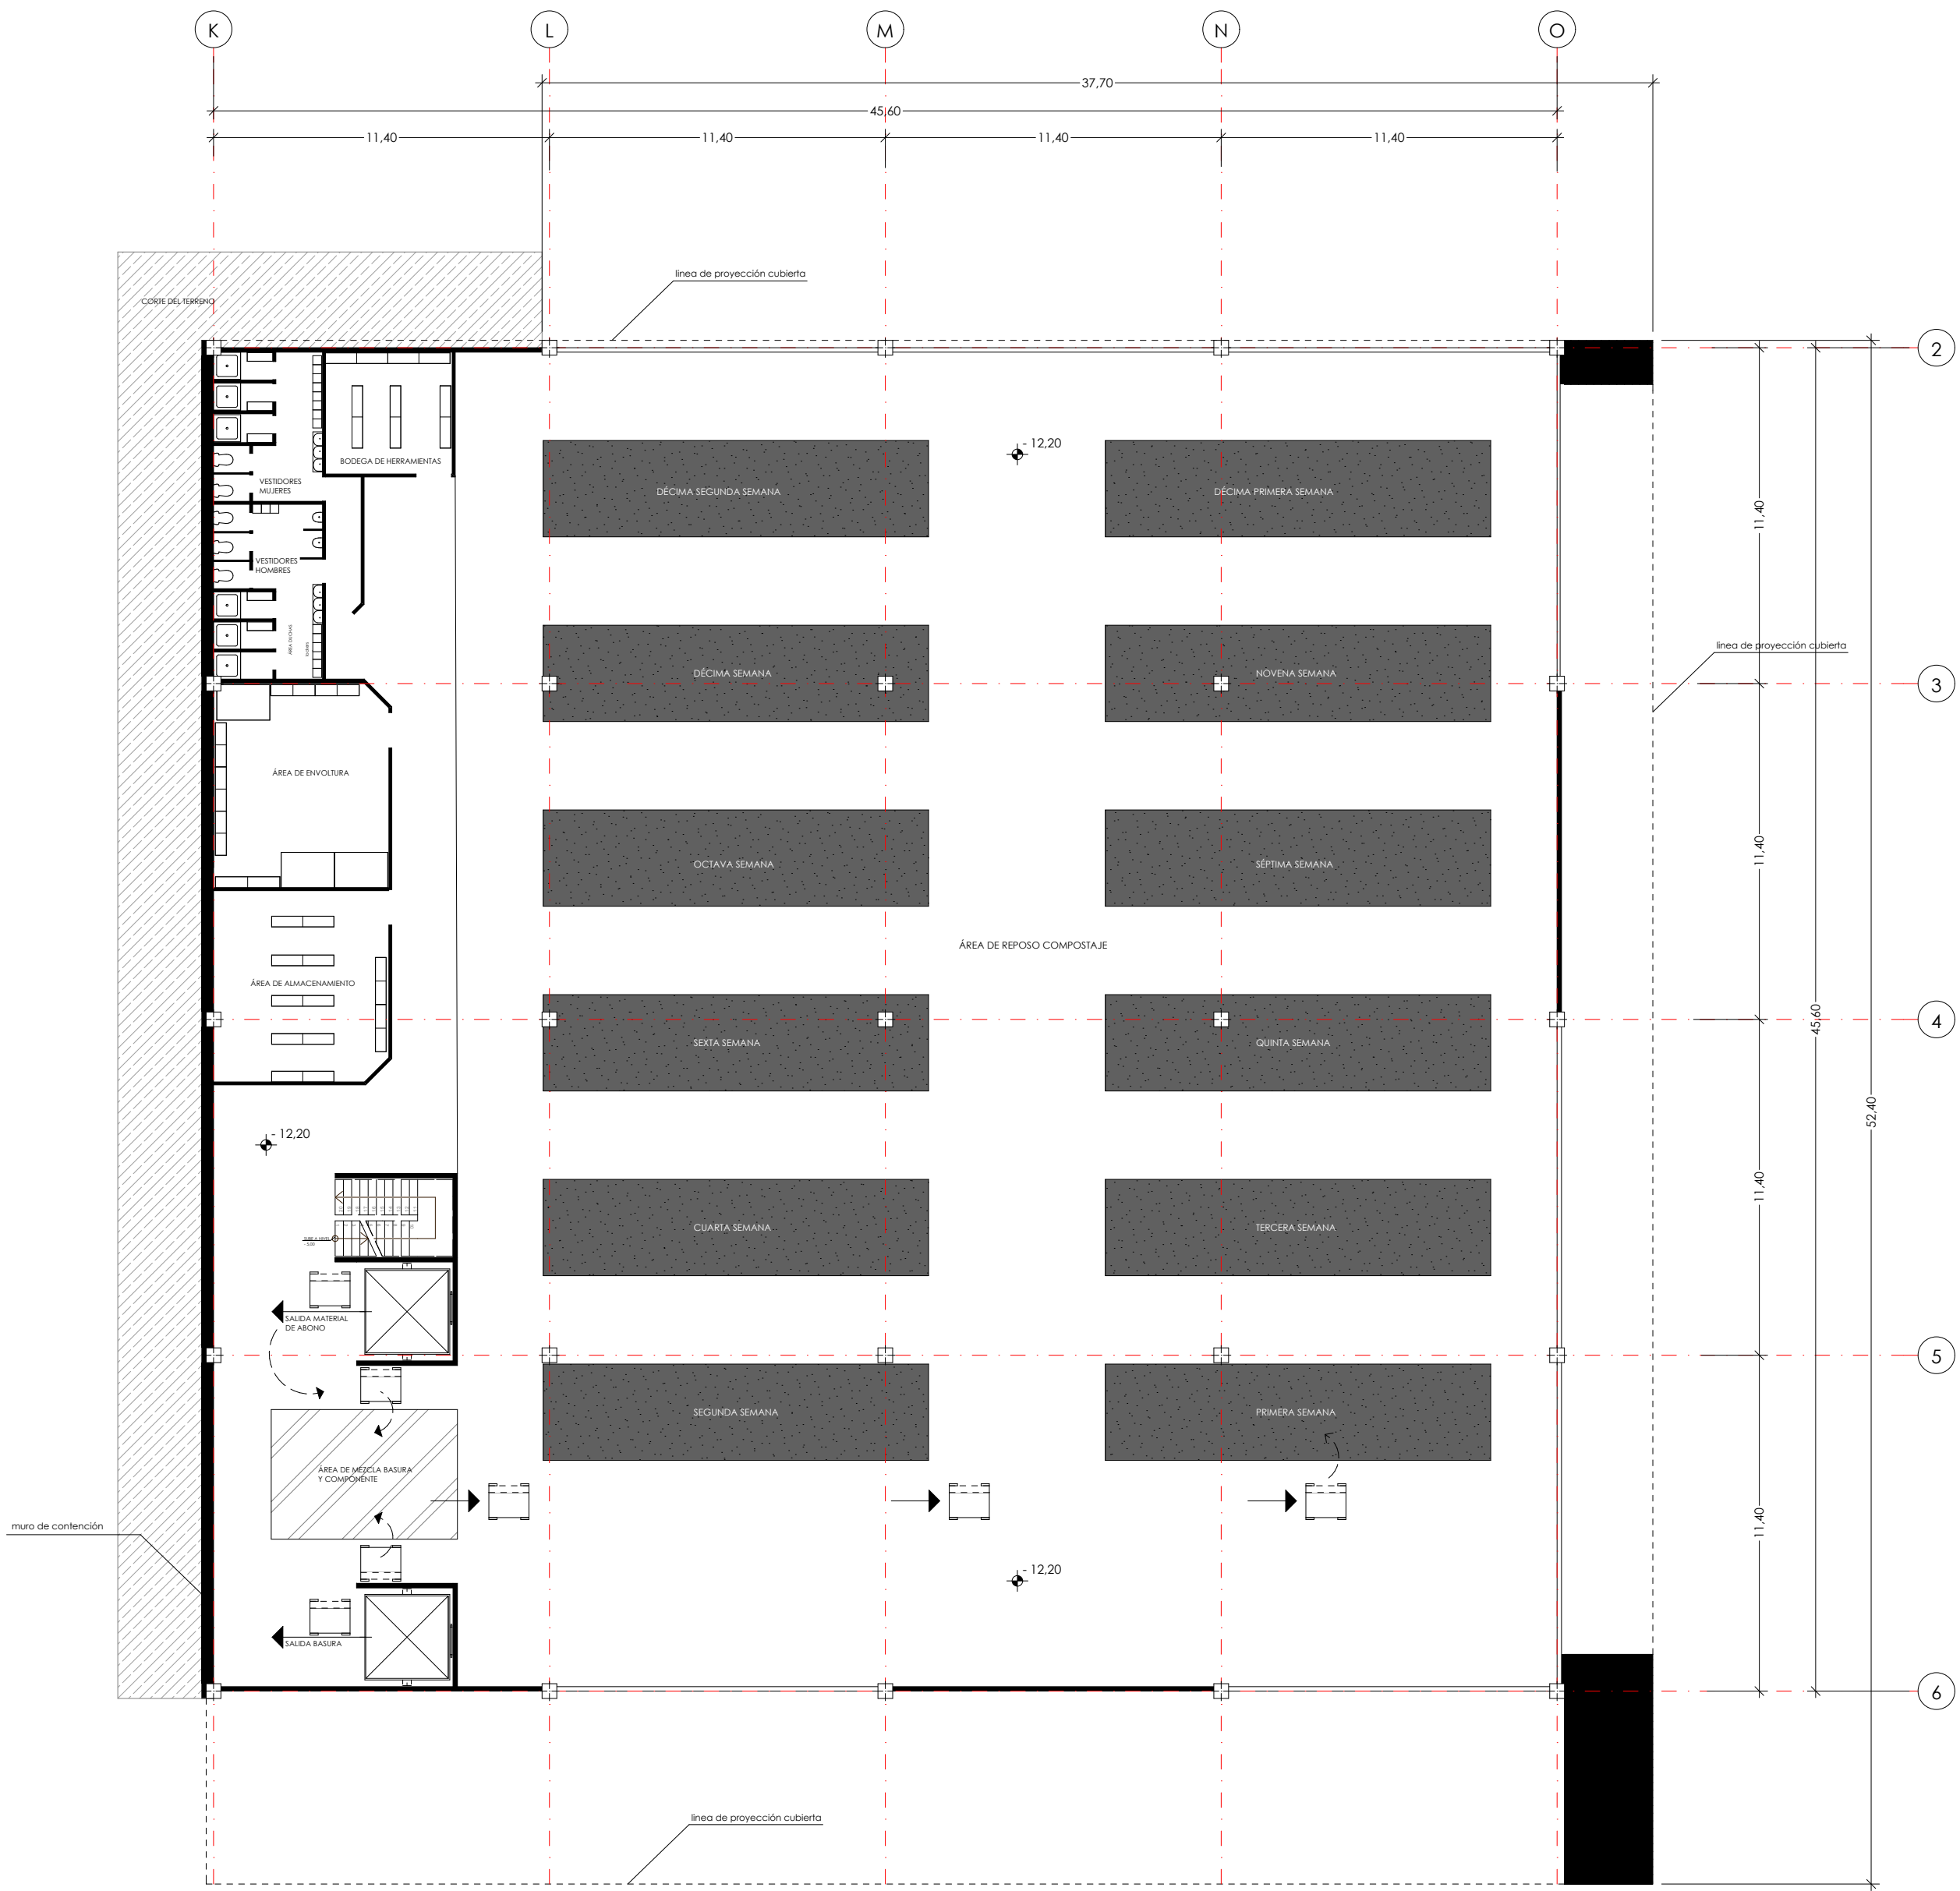

PLANTA NIVEL -12.20

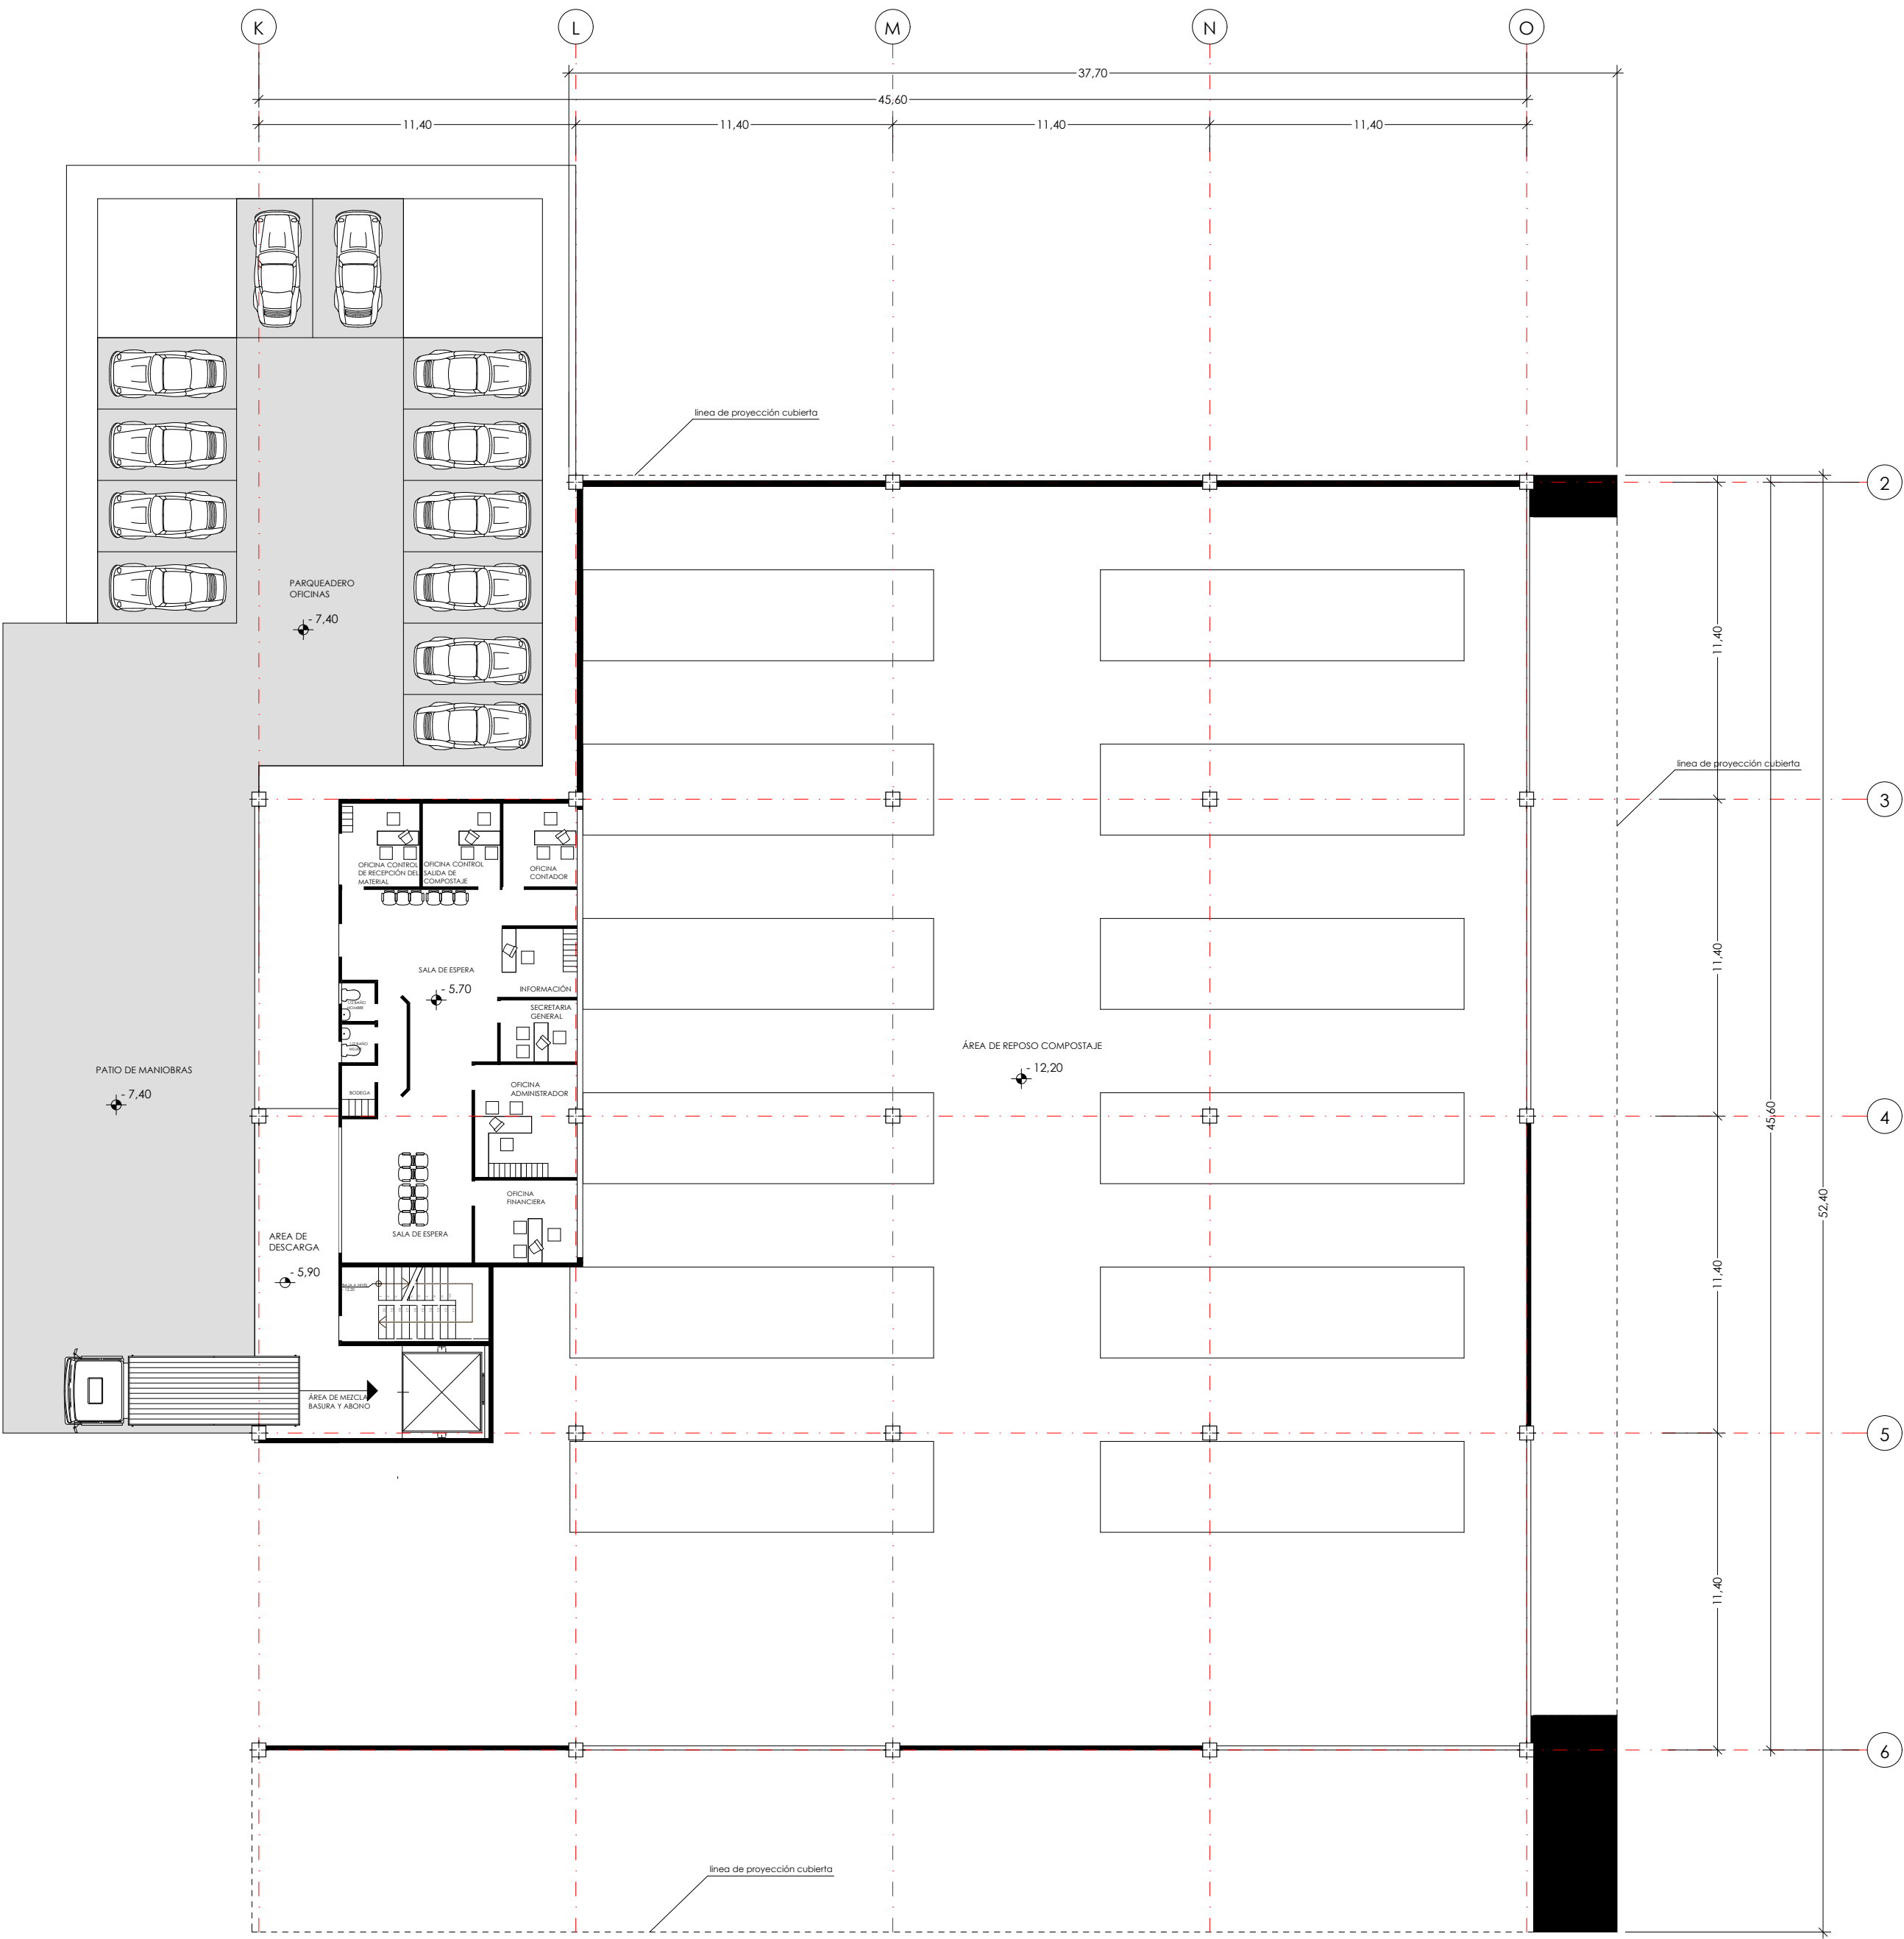

PLANTA NIVEL -5.70

Escala: 1:200

PLANTAS ÁREA COMPOSTAJE

LAM: A2