


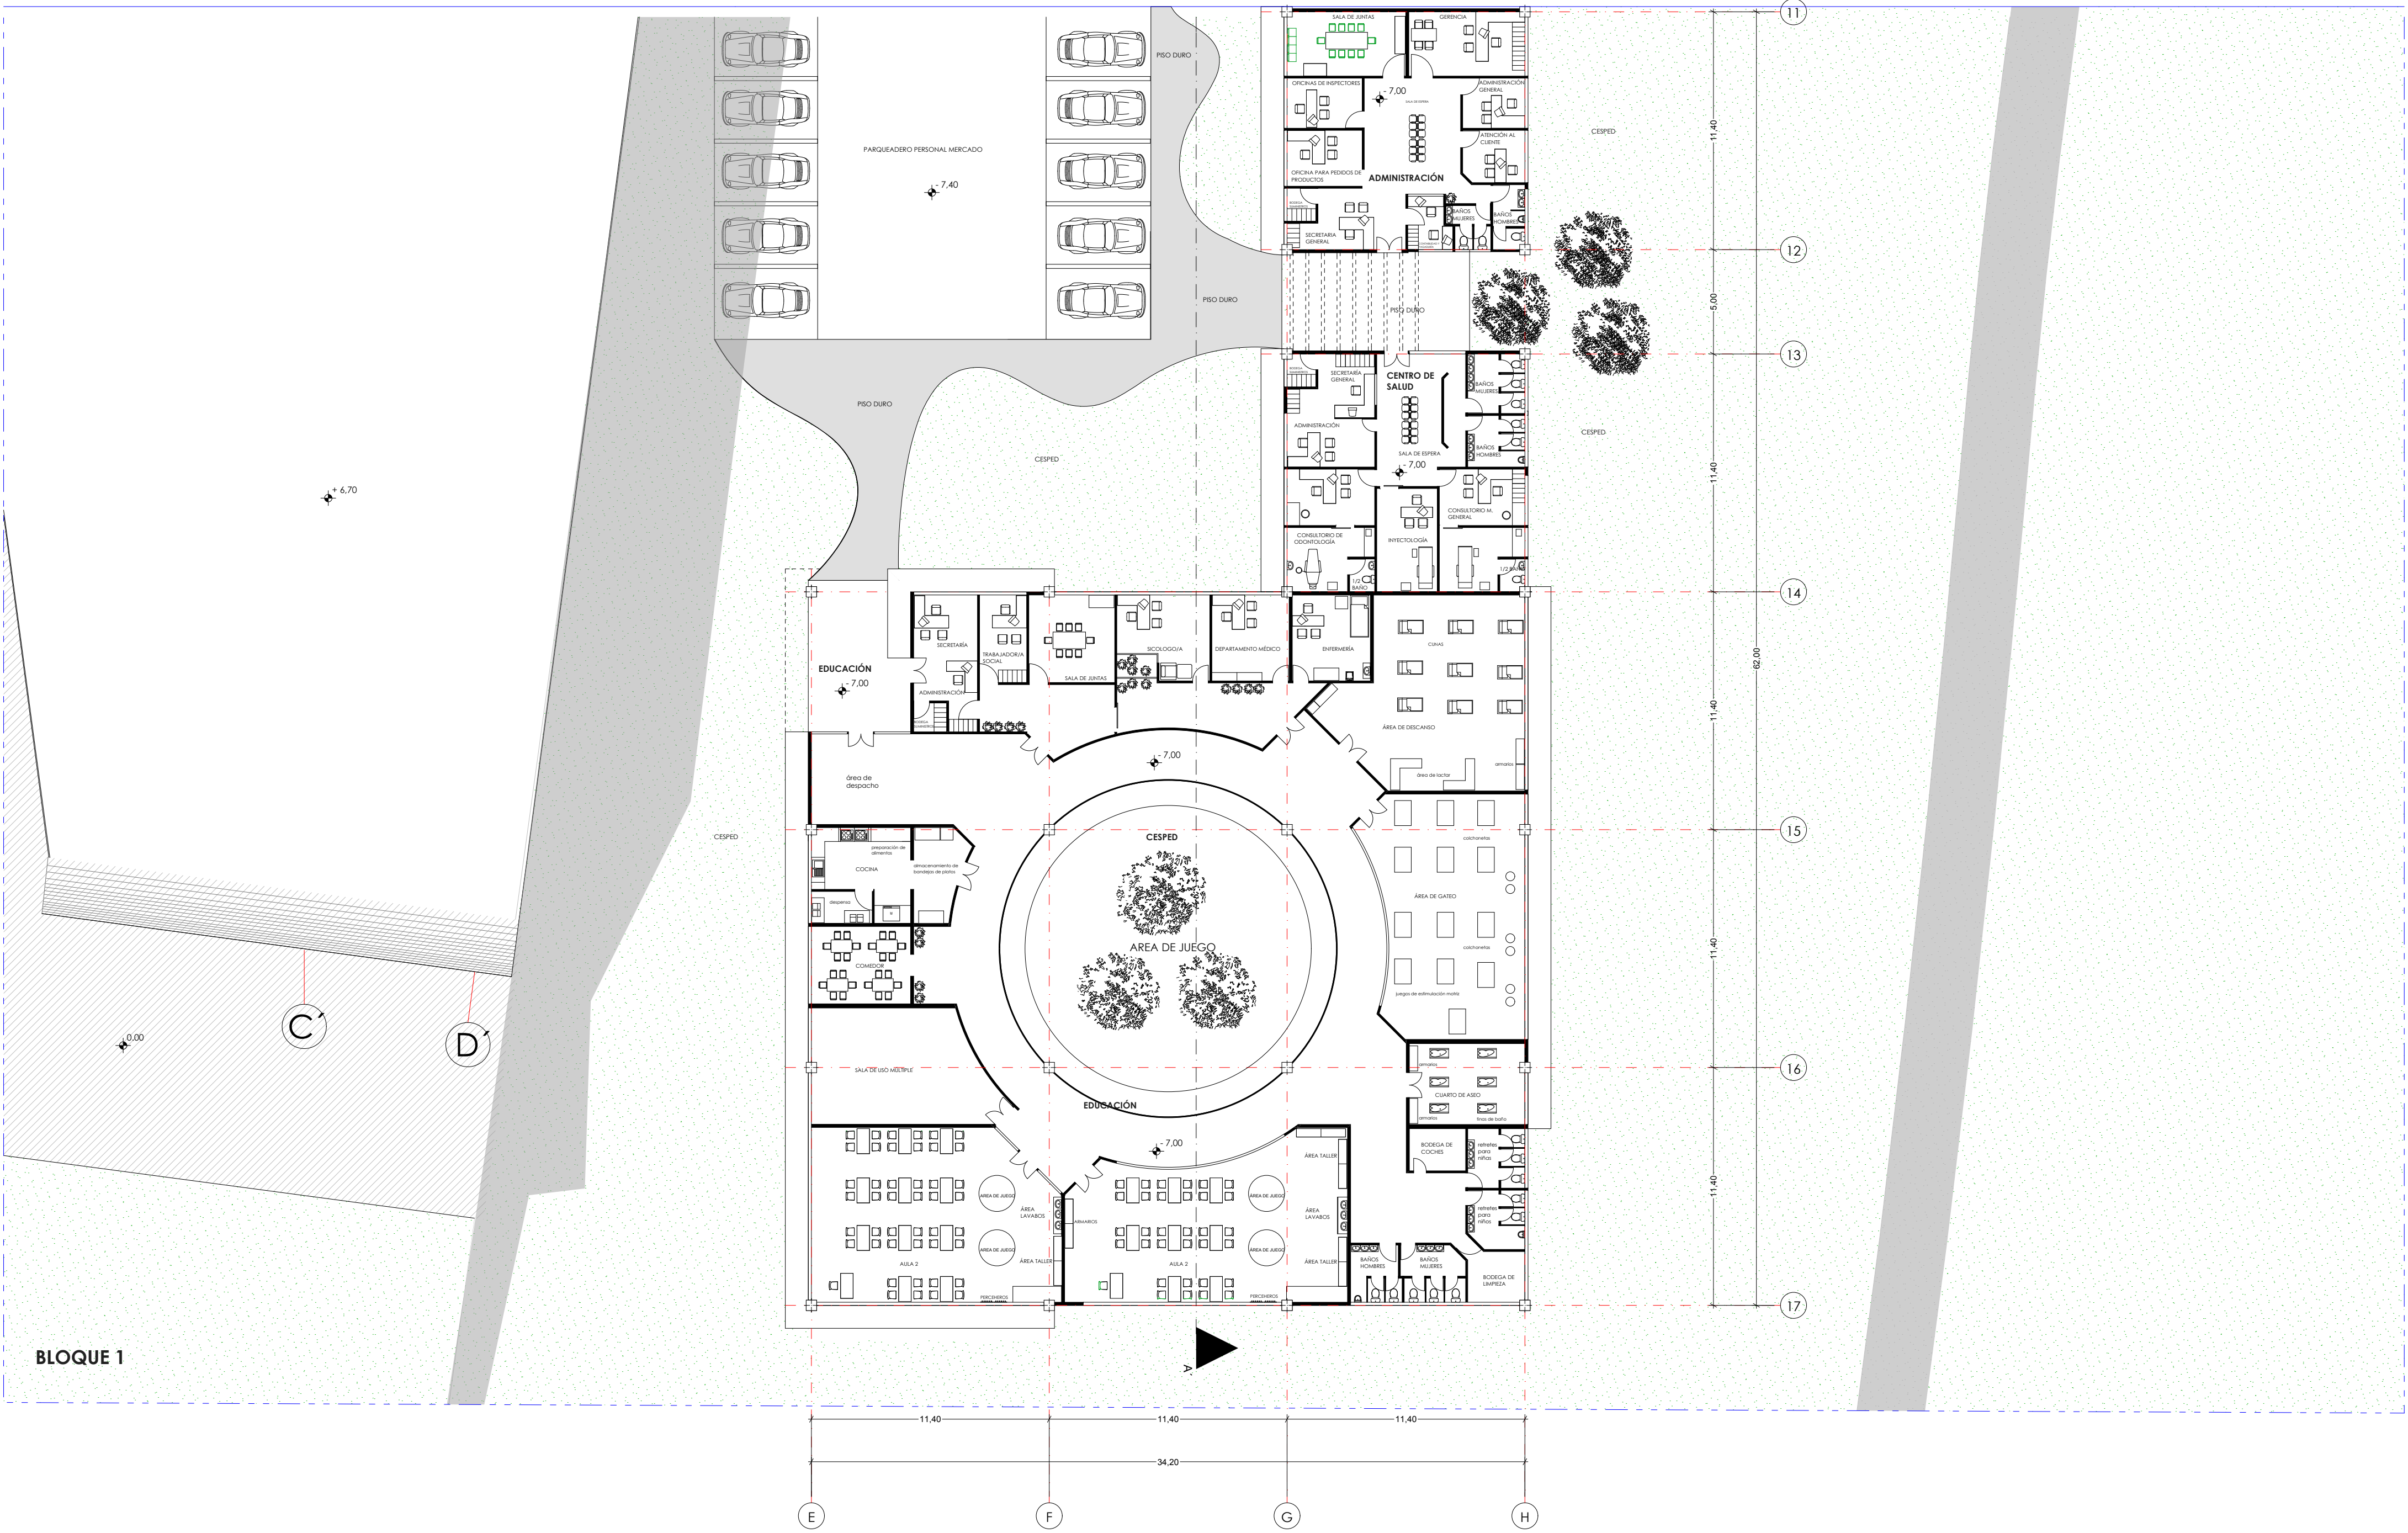

BLOQUE 1:
PLANTA ÁREA ADMINISTRACIÓN,
SALUD Y EDUCACION N:-7.40

Escala: 1:200

LAM: A3