




Planta Nivel +0.18

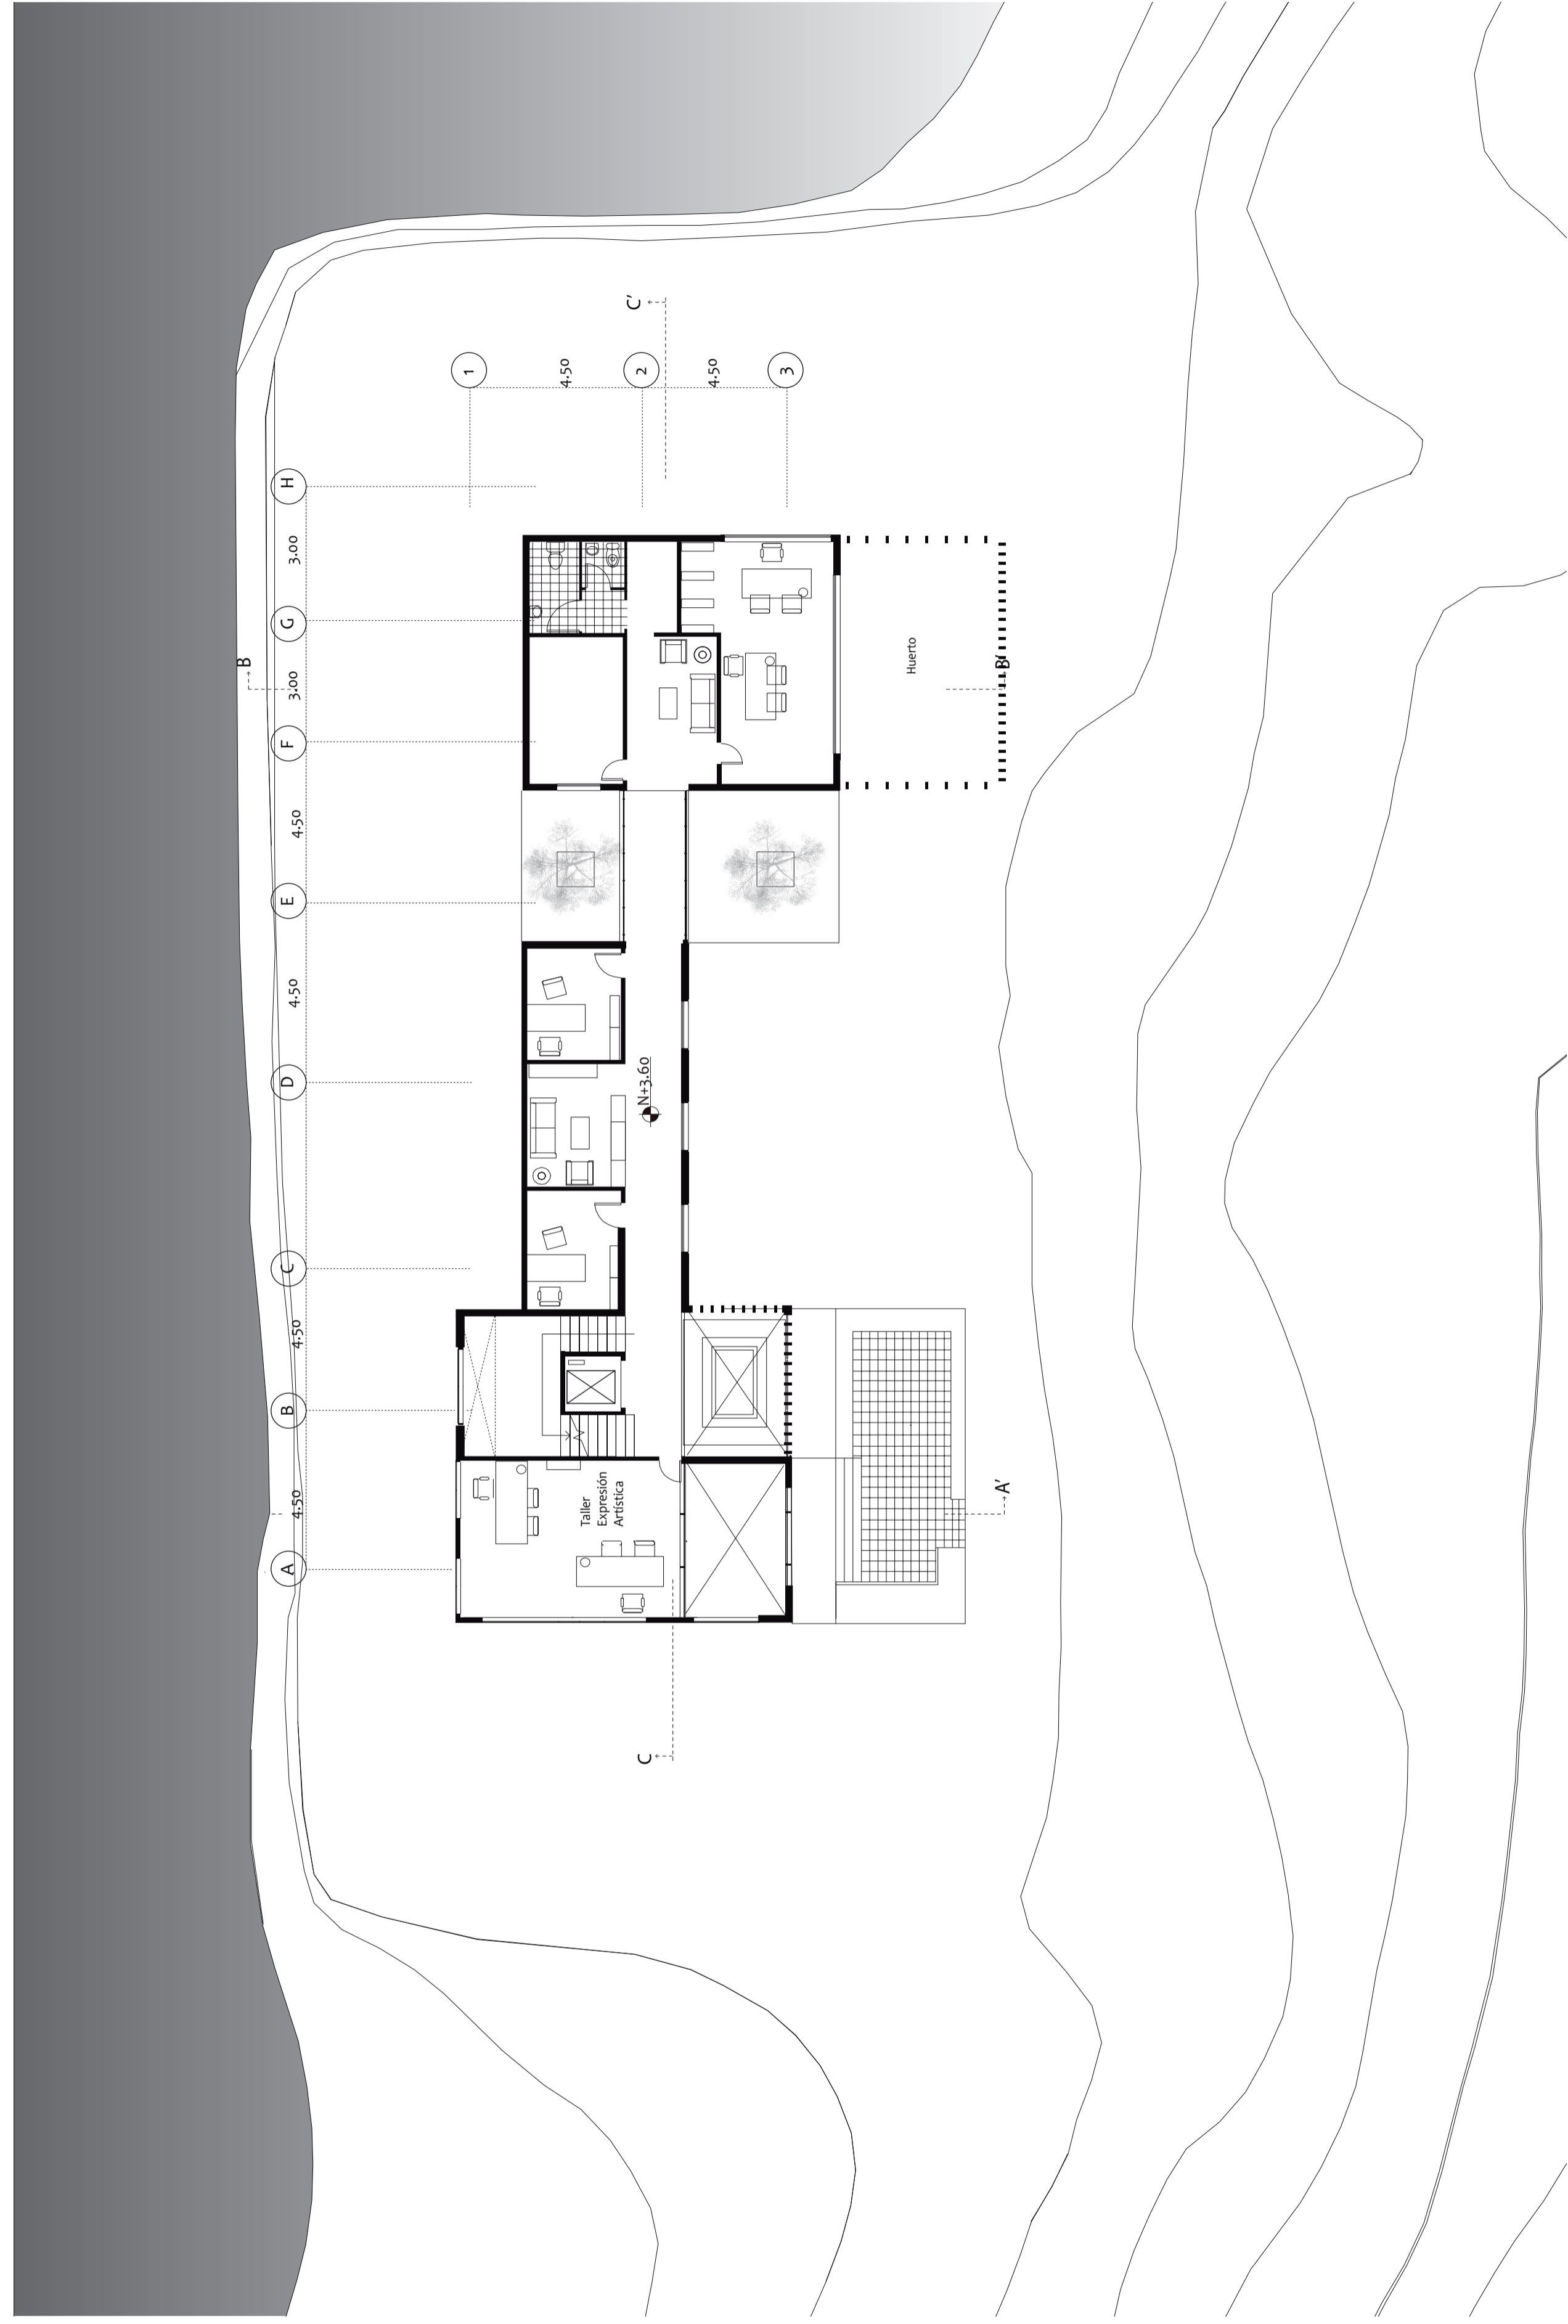

Planta Nivel +3.06

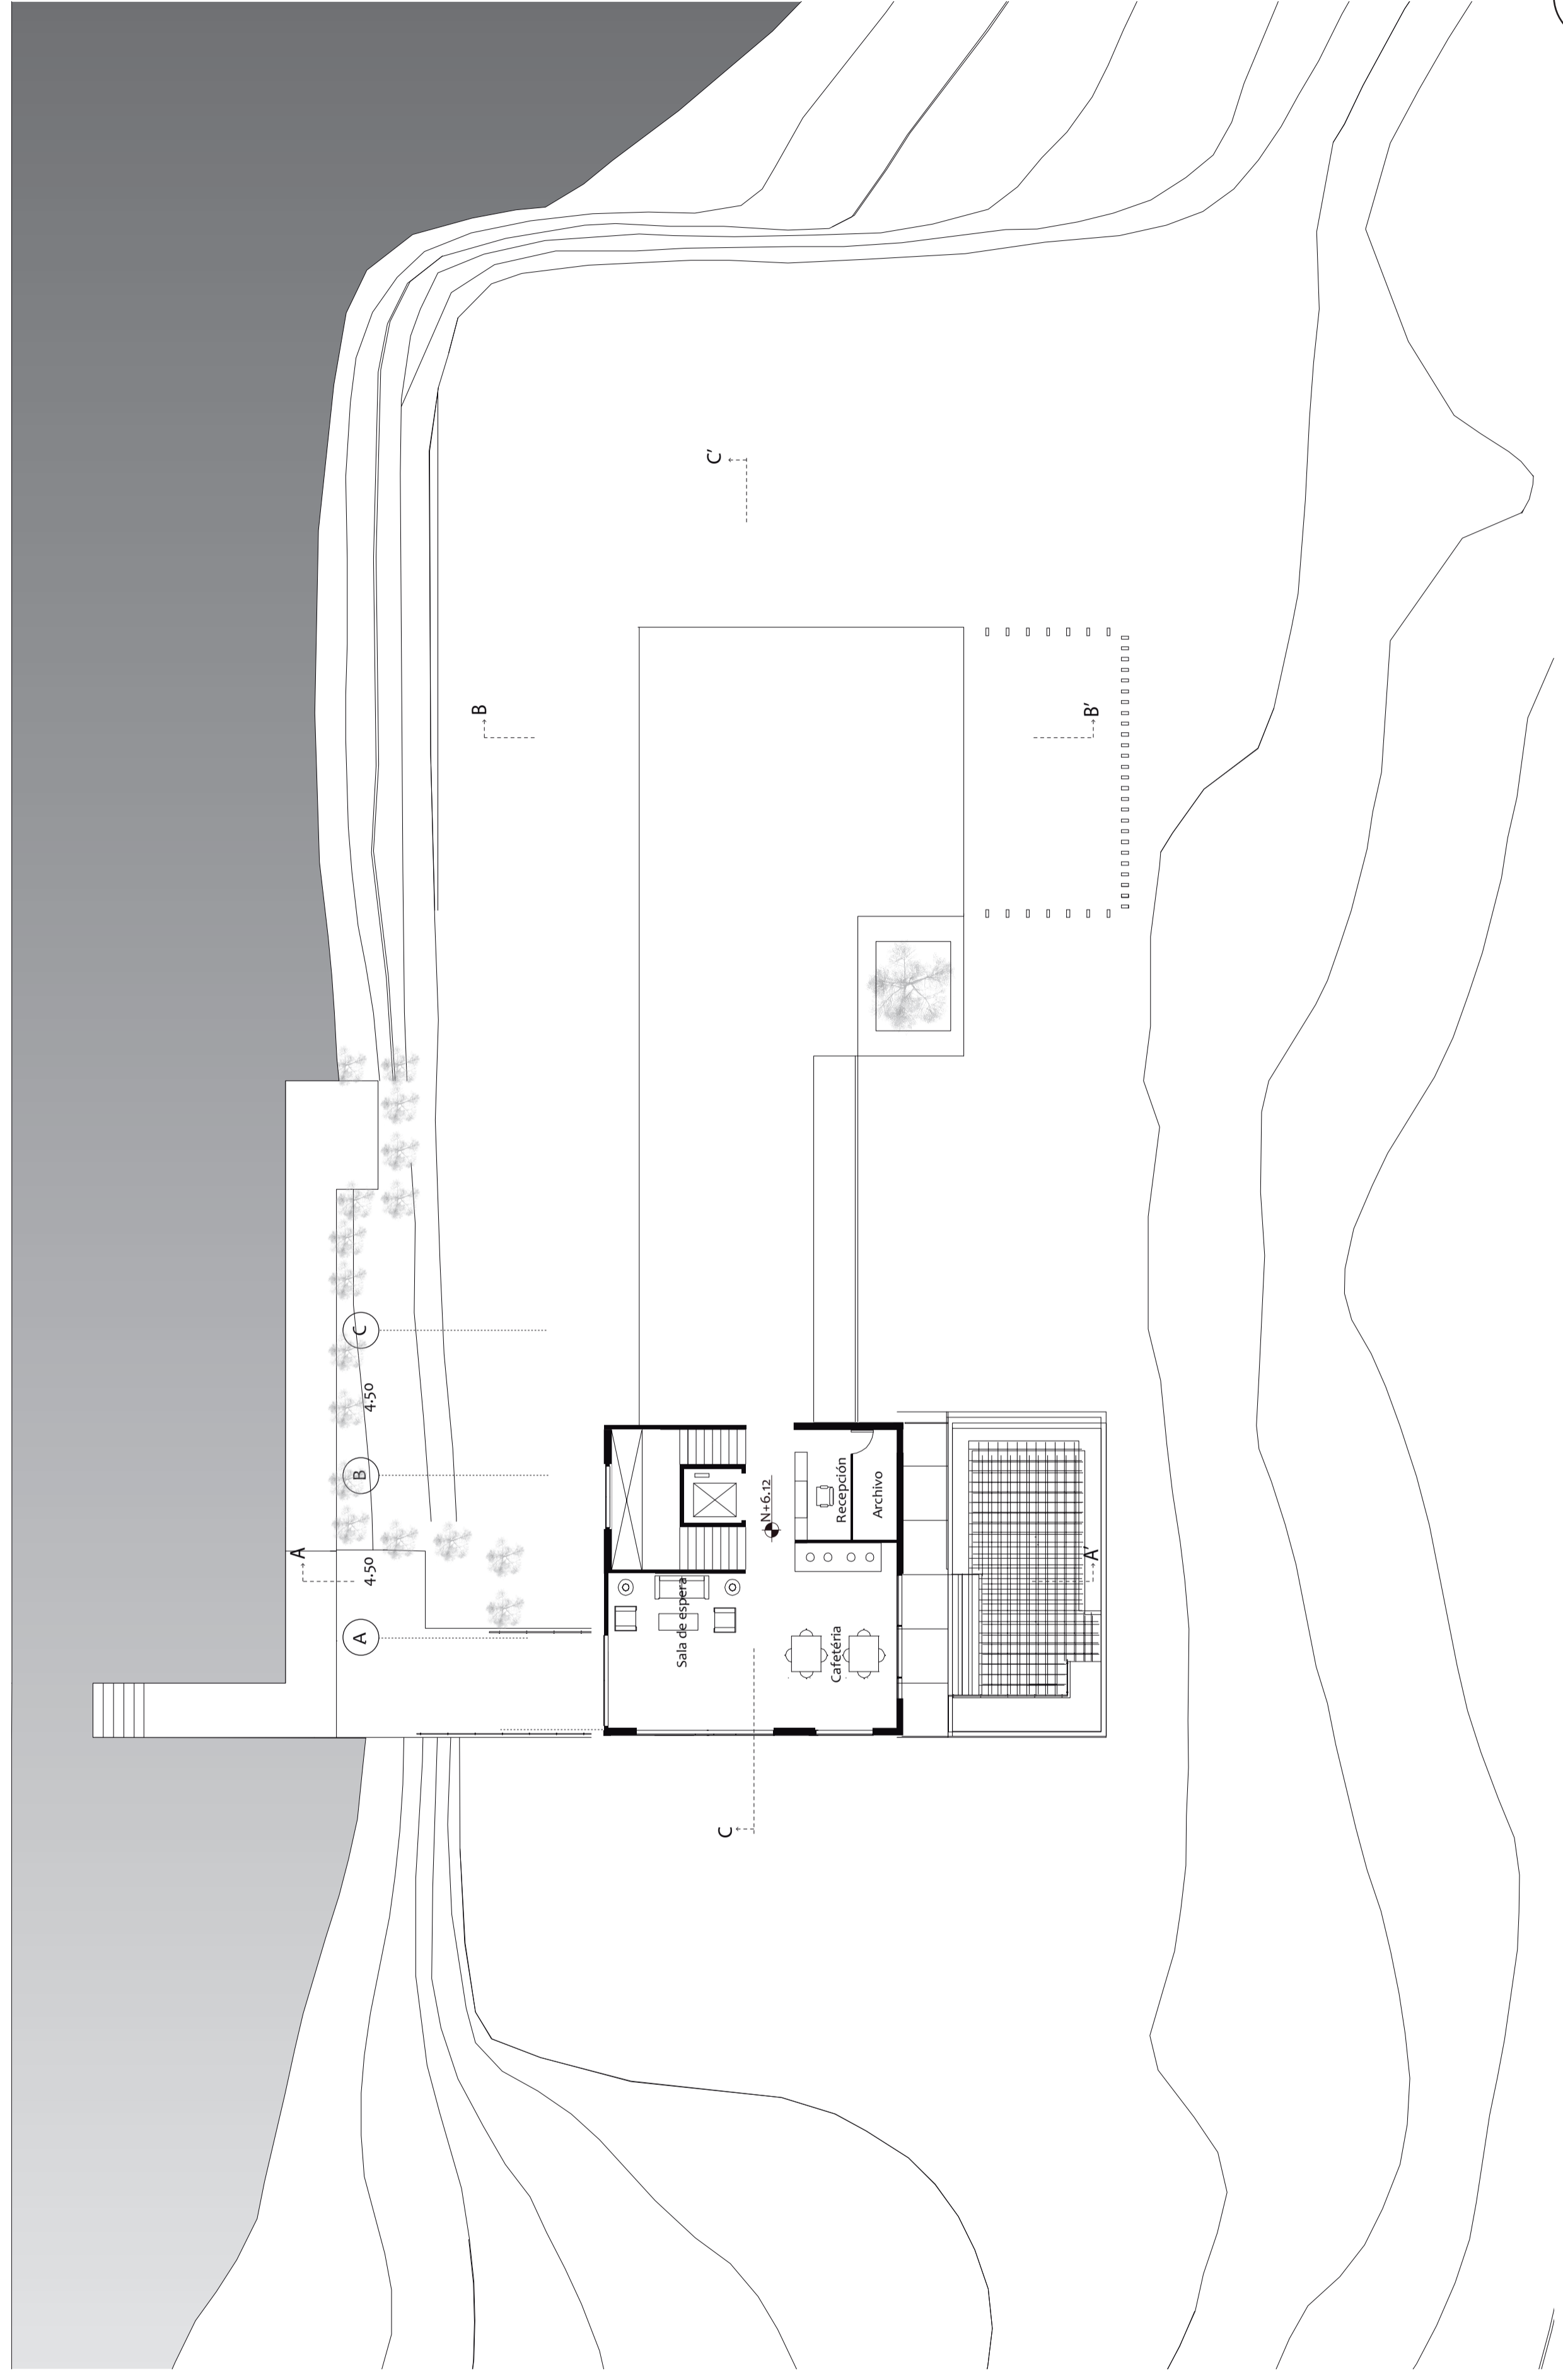


Planta Nivel +6.12

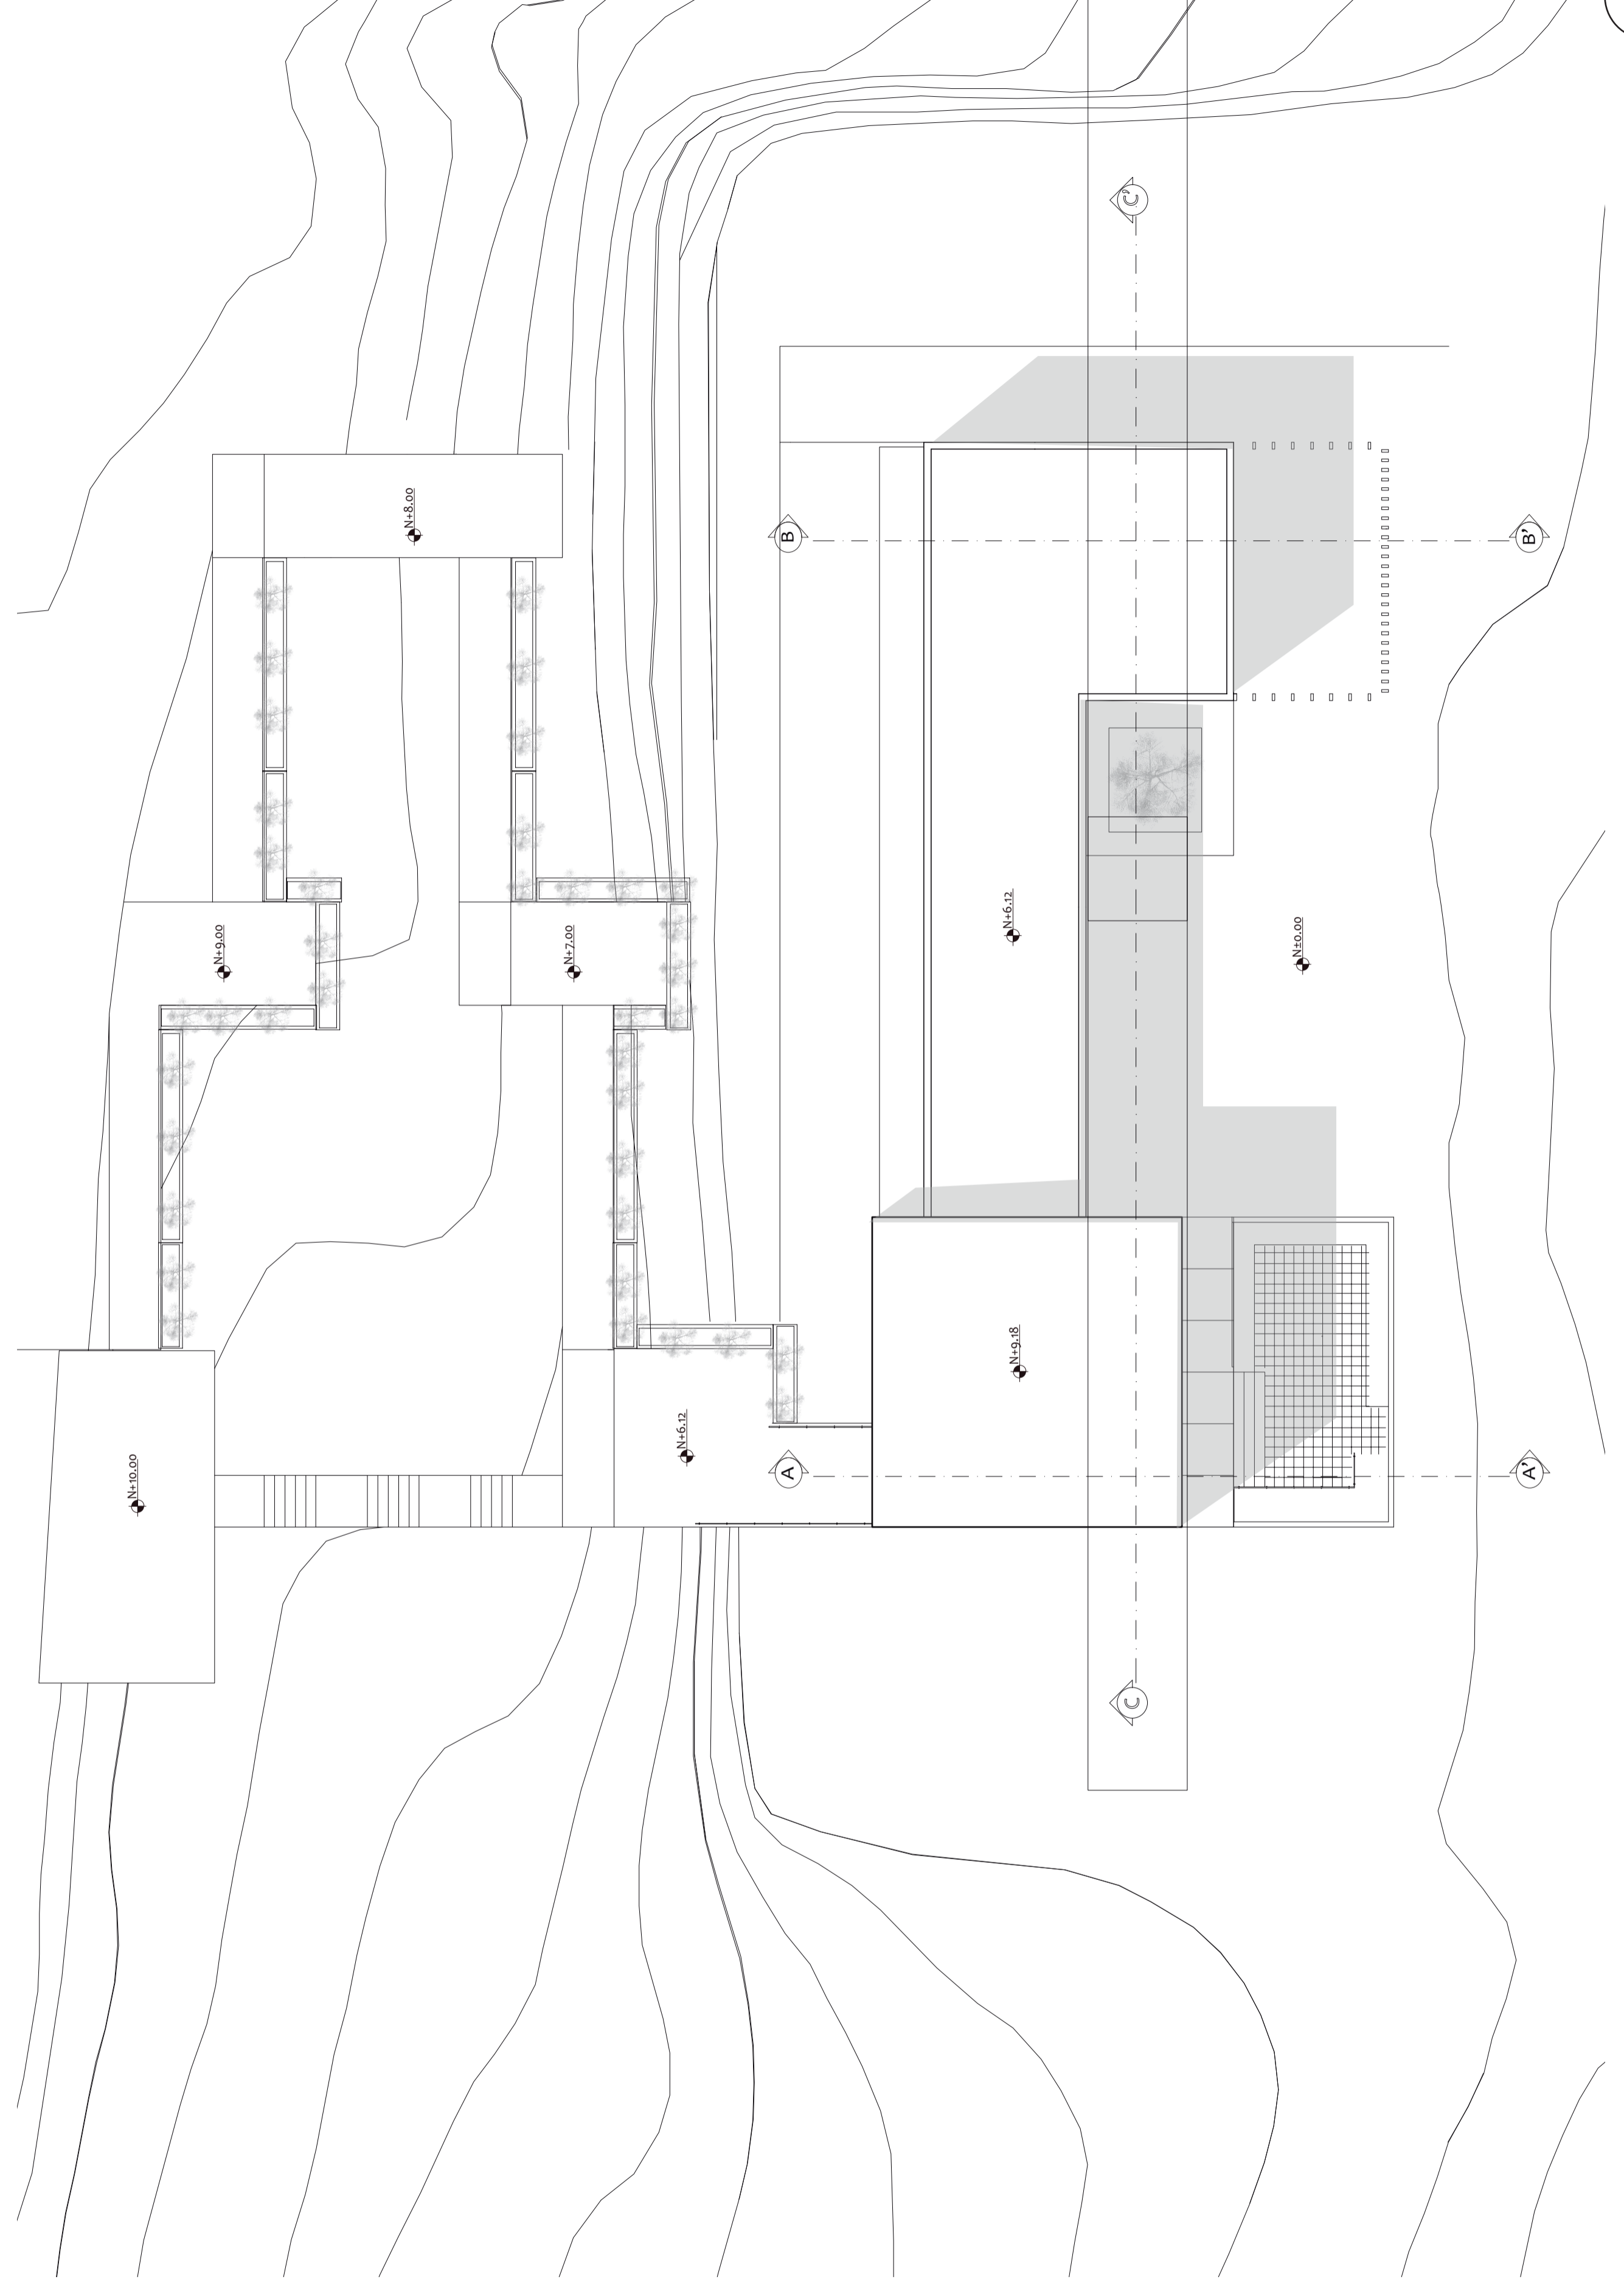


Planta Nivel +9.18



Fachada Lateral Izquierda

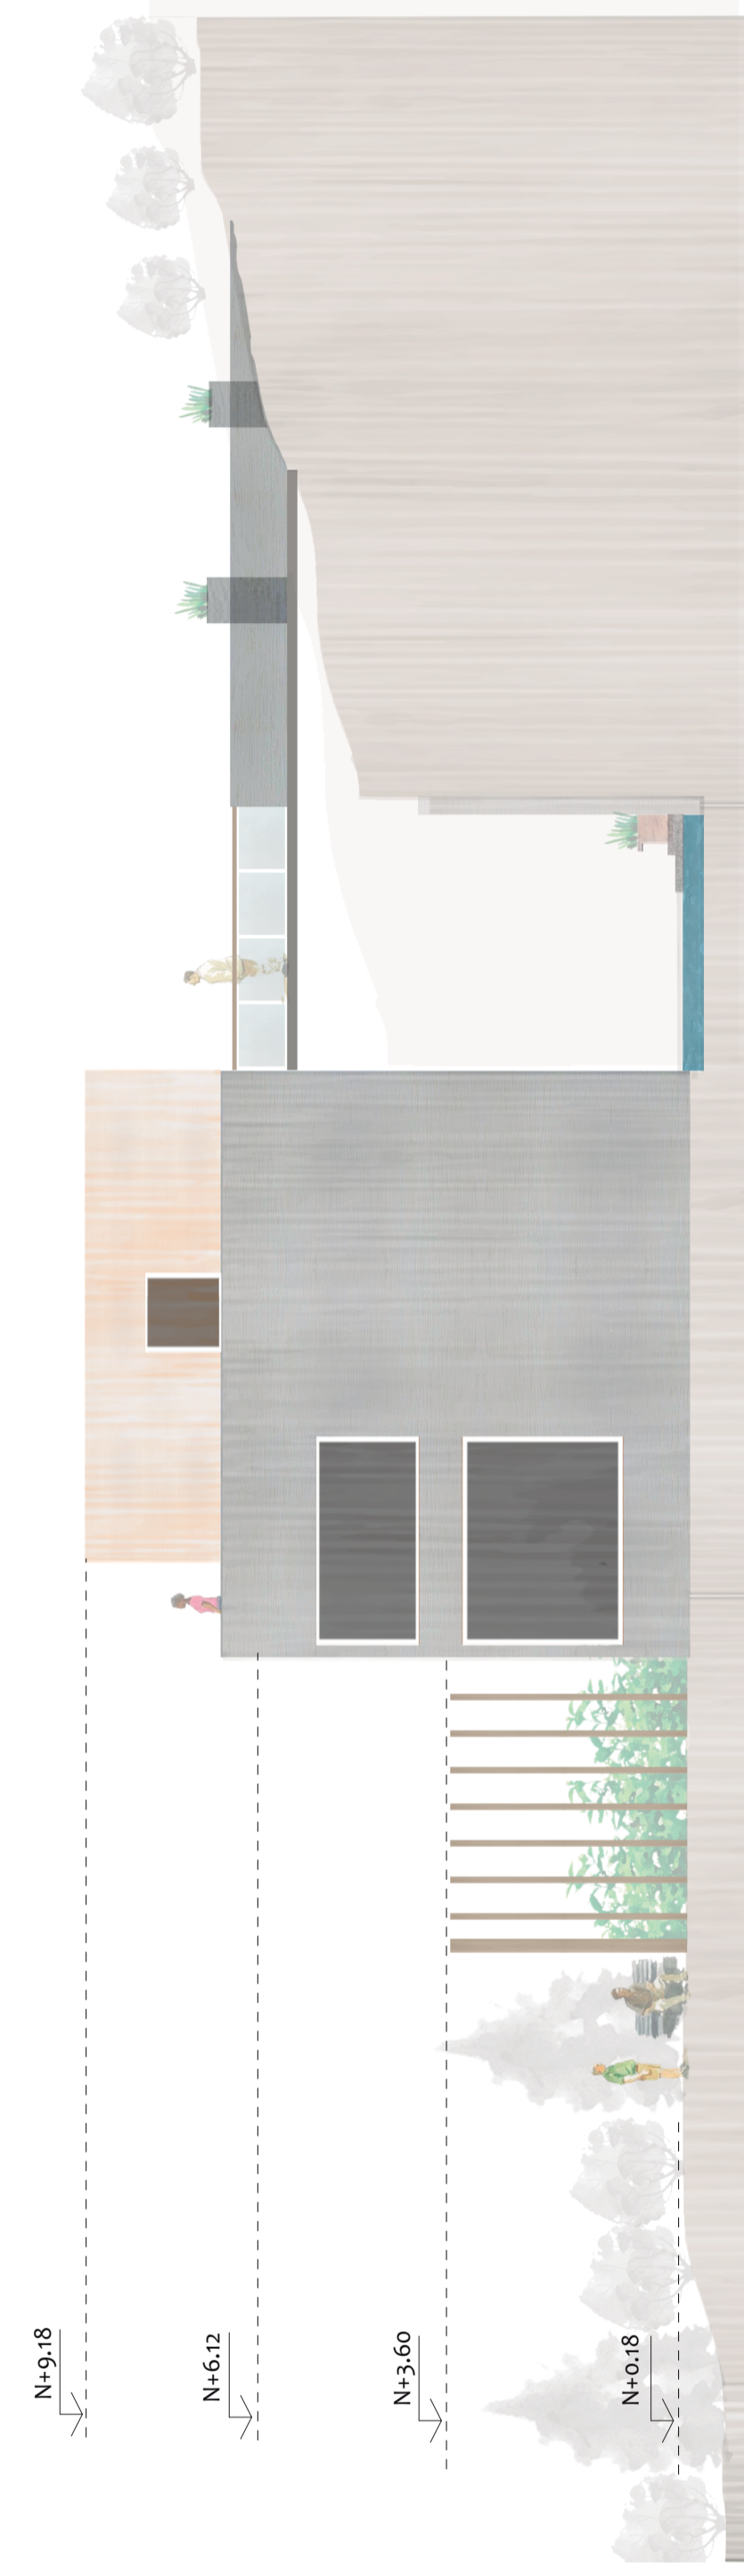

Fachada Lateral Derecha

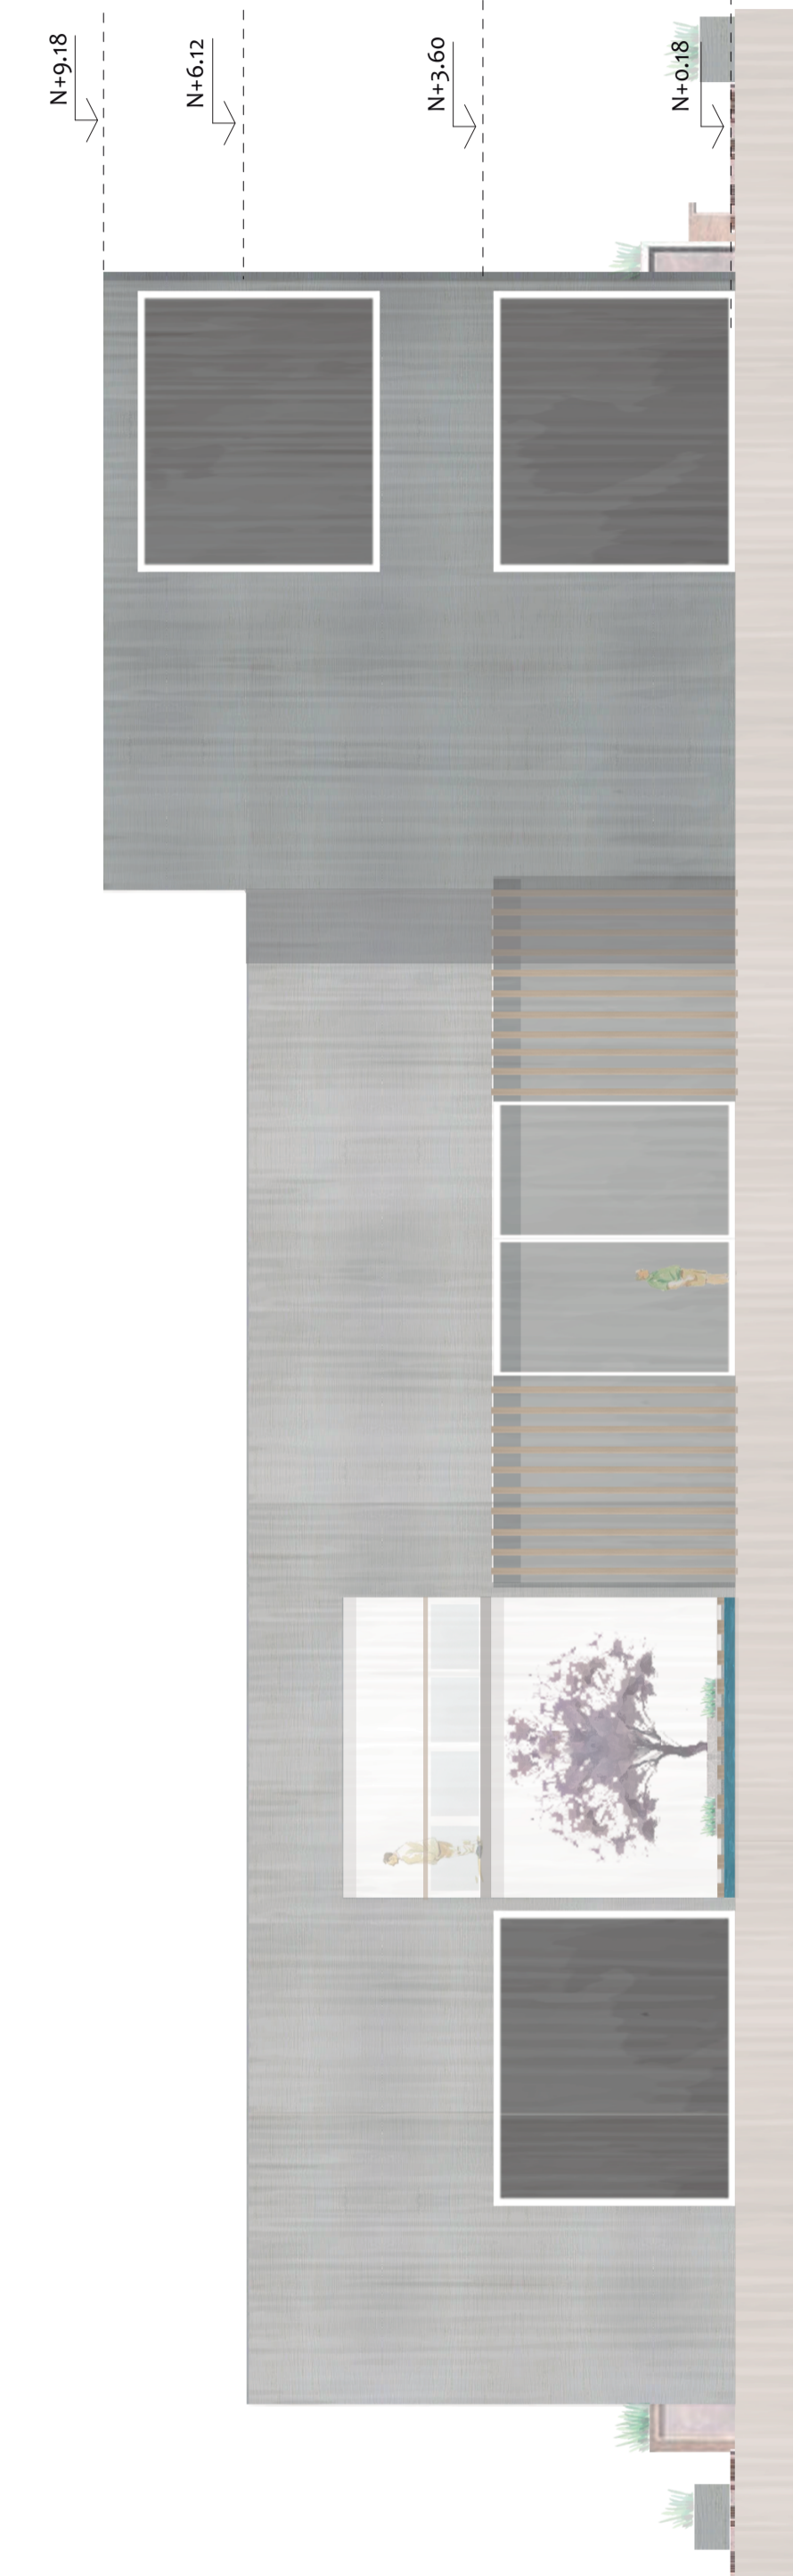

Fachada Posterior



Fachada Frontal




Corte A-A'



Corte B-B'



Corte C-C'

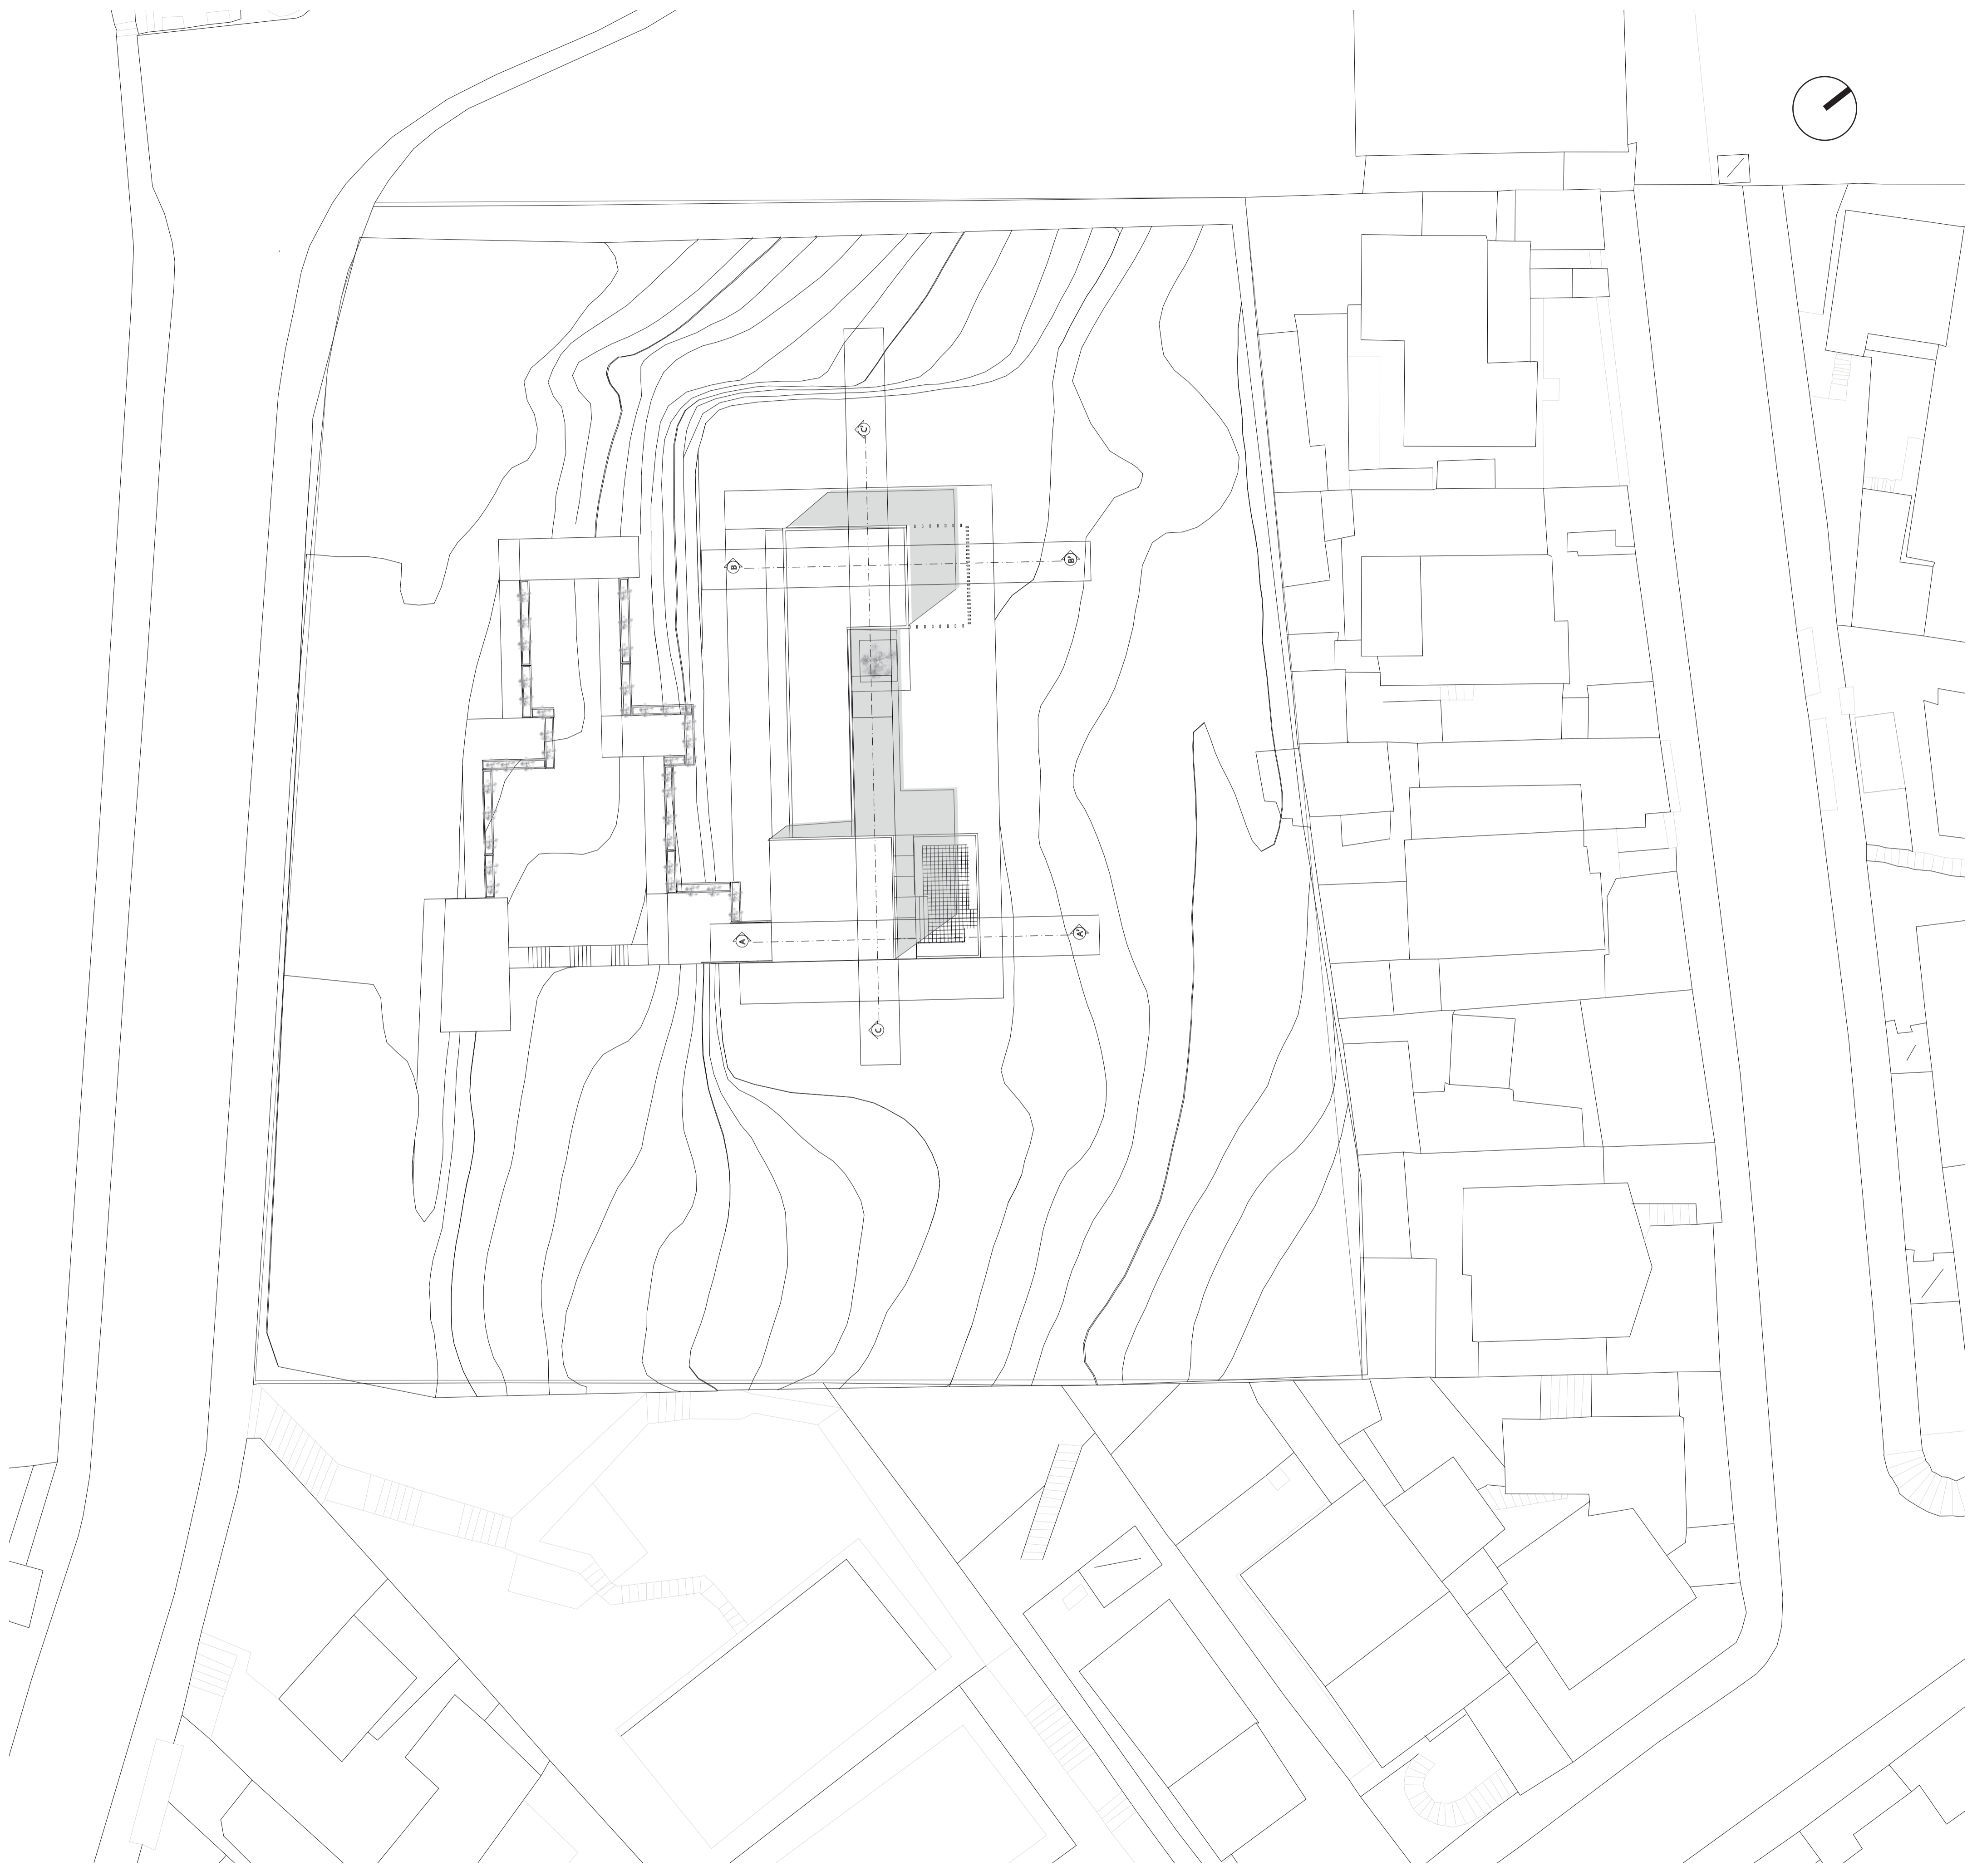

Implantación General

ESCALA
1:100

LÁMINA
A1 01/05

PROYECTO: De la Investigación al Proyecto Arquitectónico:
Centro de Cuidado Intermedio para Adultos Mayores con MCI

CONTIENE: FACHADAS RQITECTÓNICAS



GABRIELA HINOJOSA GAMARRA
Facultad de Ingeniería y Arquitectura
ARQUITECTURA

FECHA: 30/01/2019