



# COLEGIO AGRICOLA LA MERCED PLANTAS EJECUTIVAS

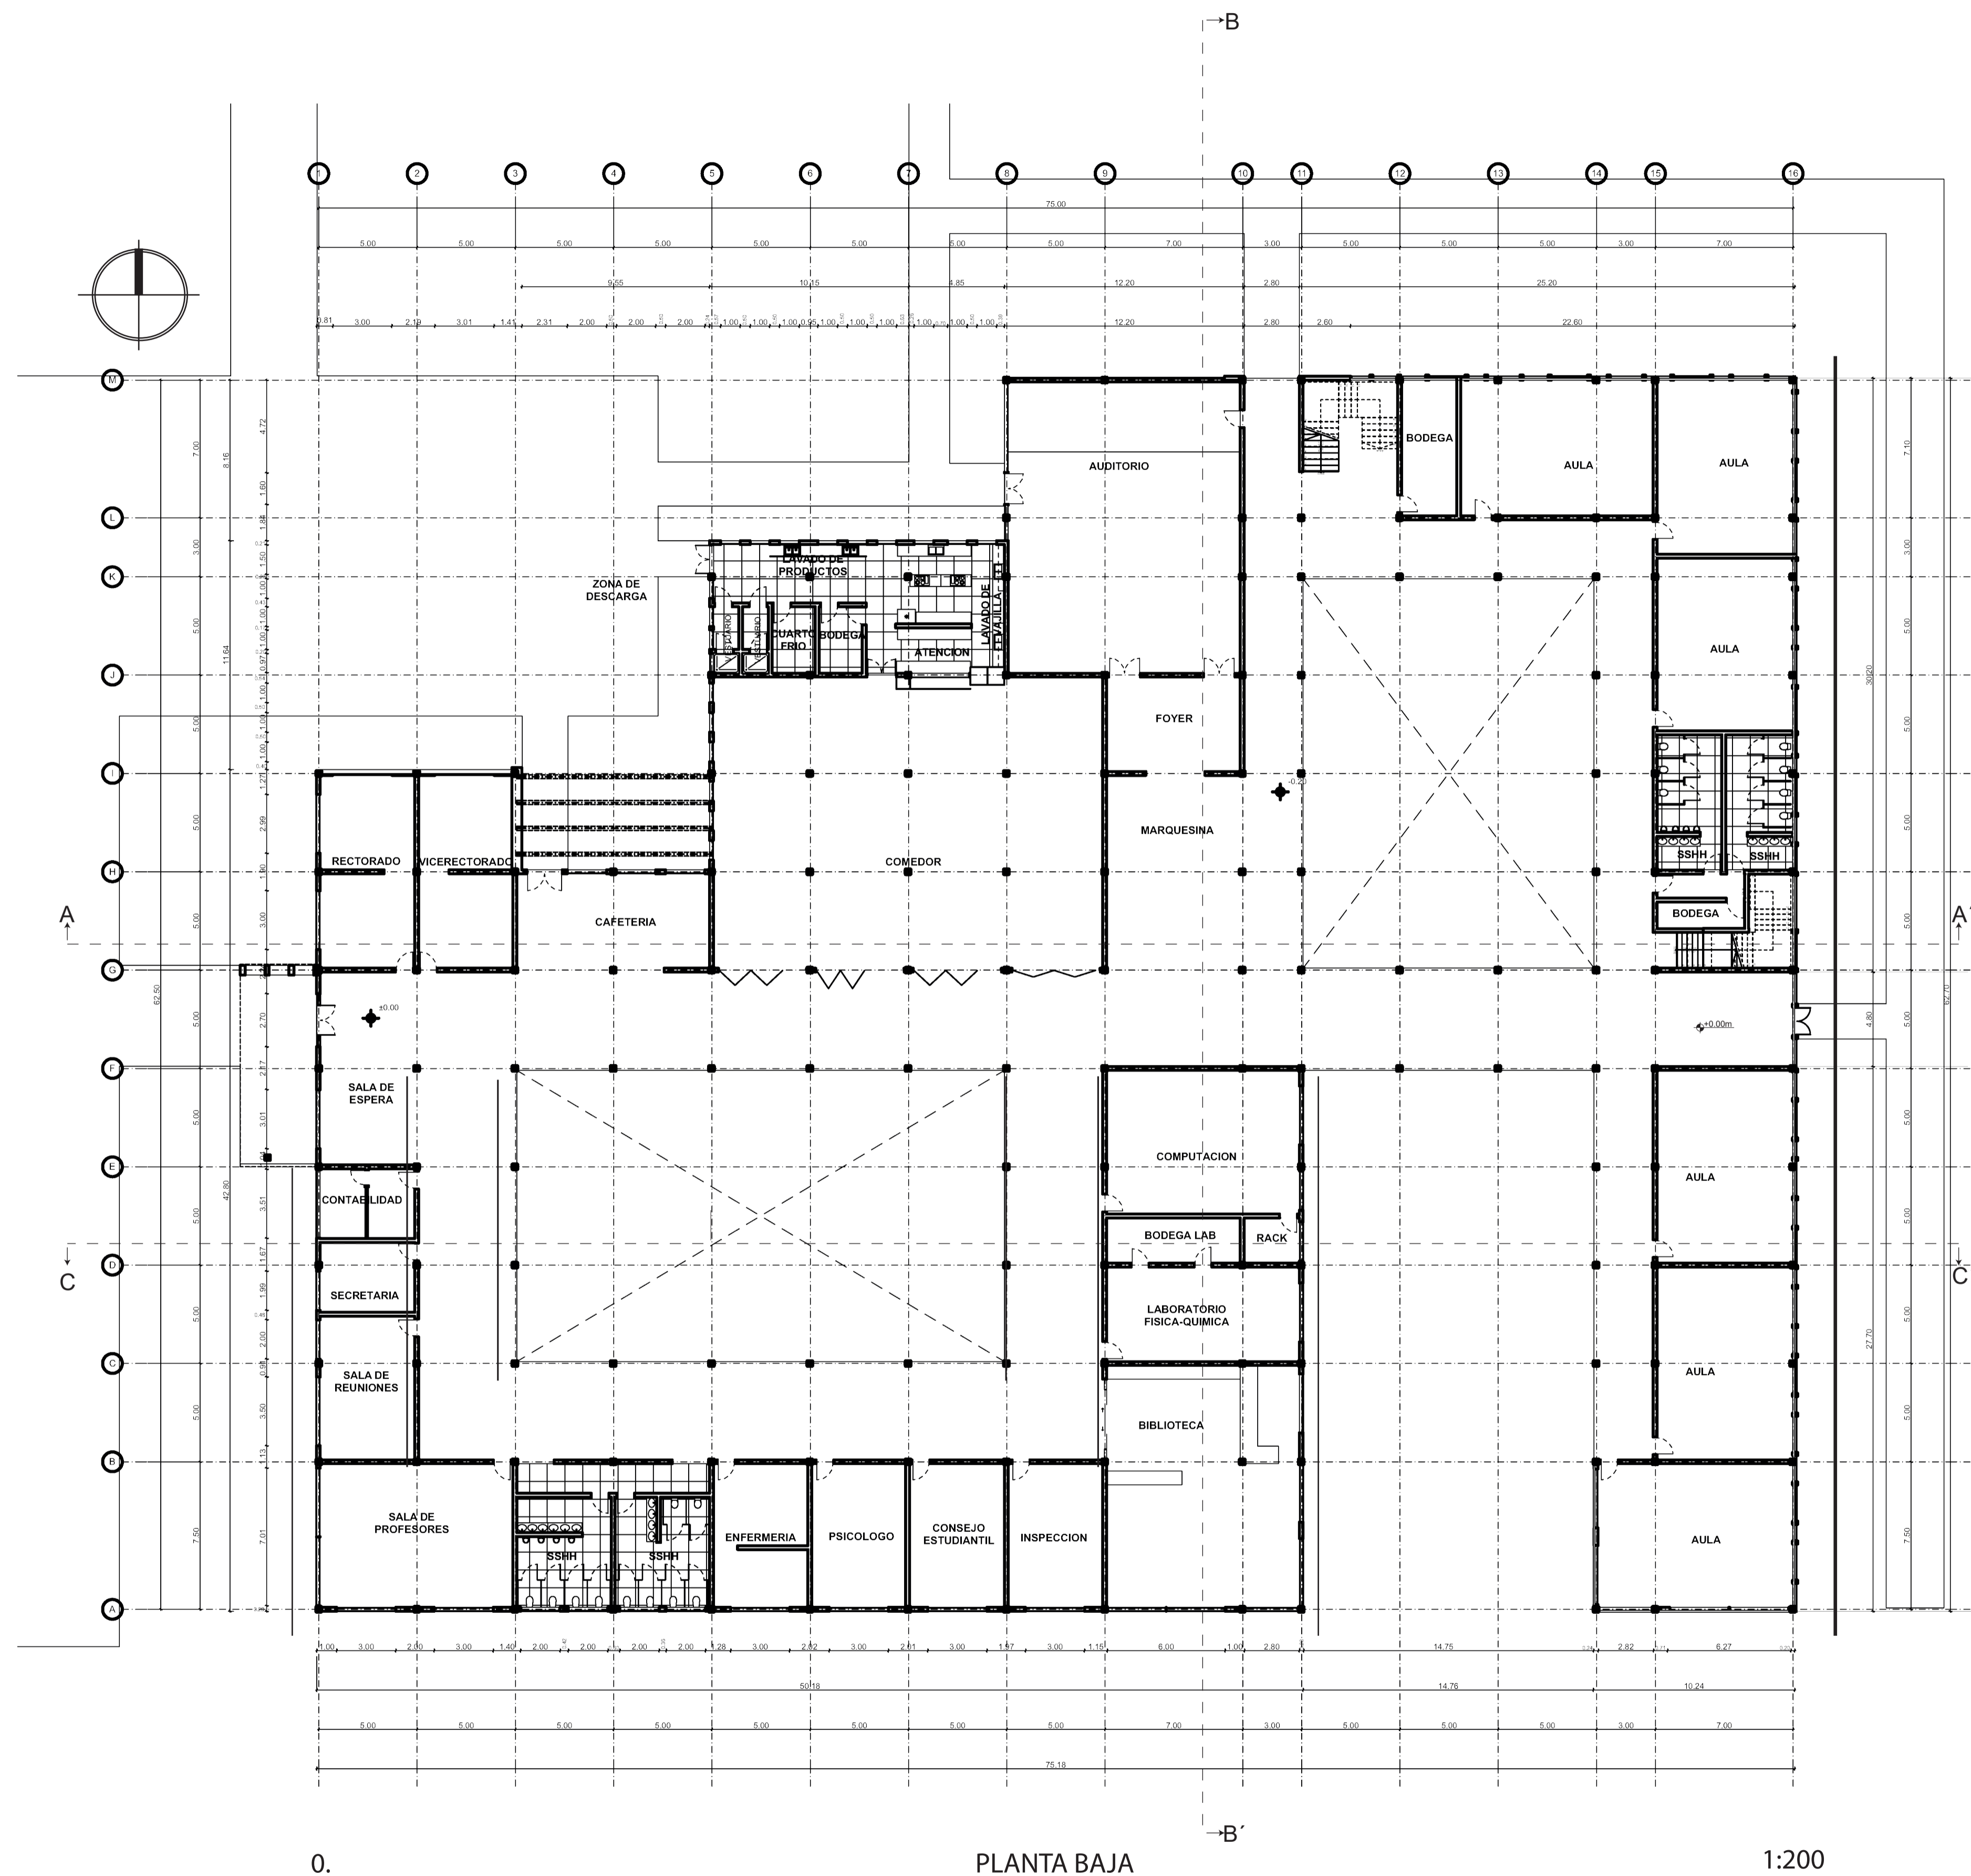

0. PLANTA BAJA 1:200

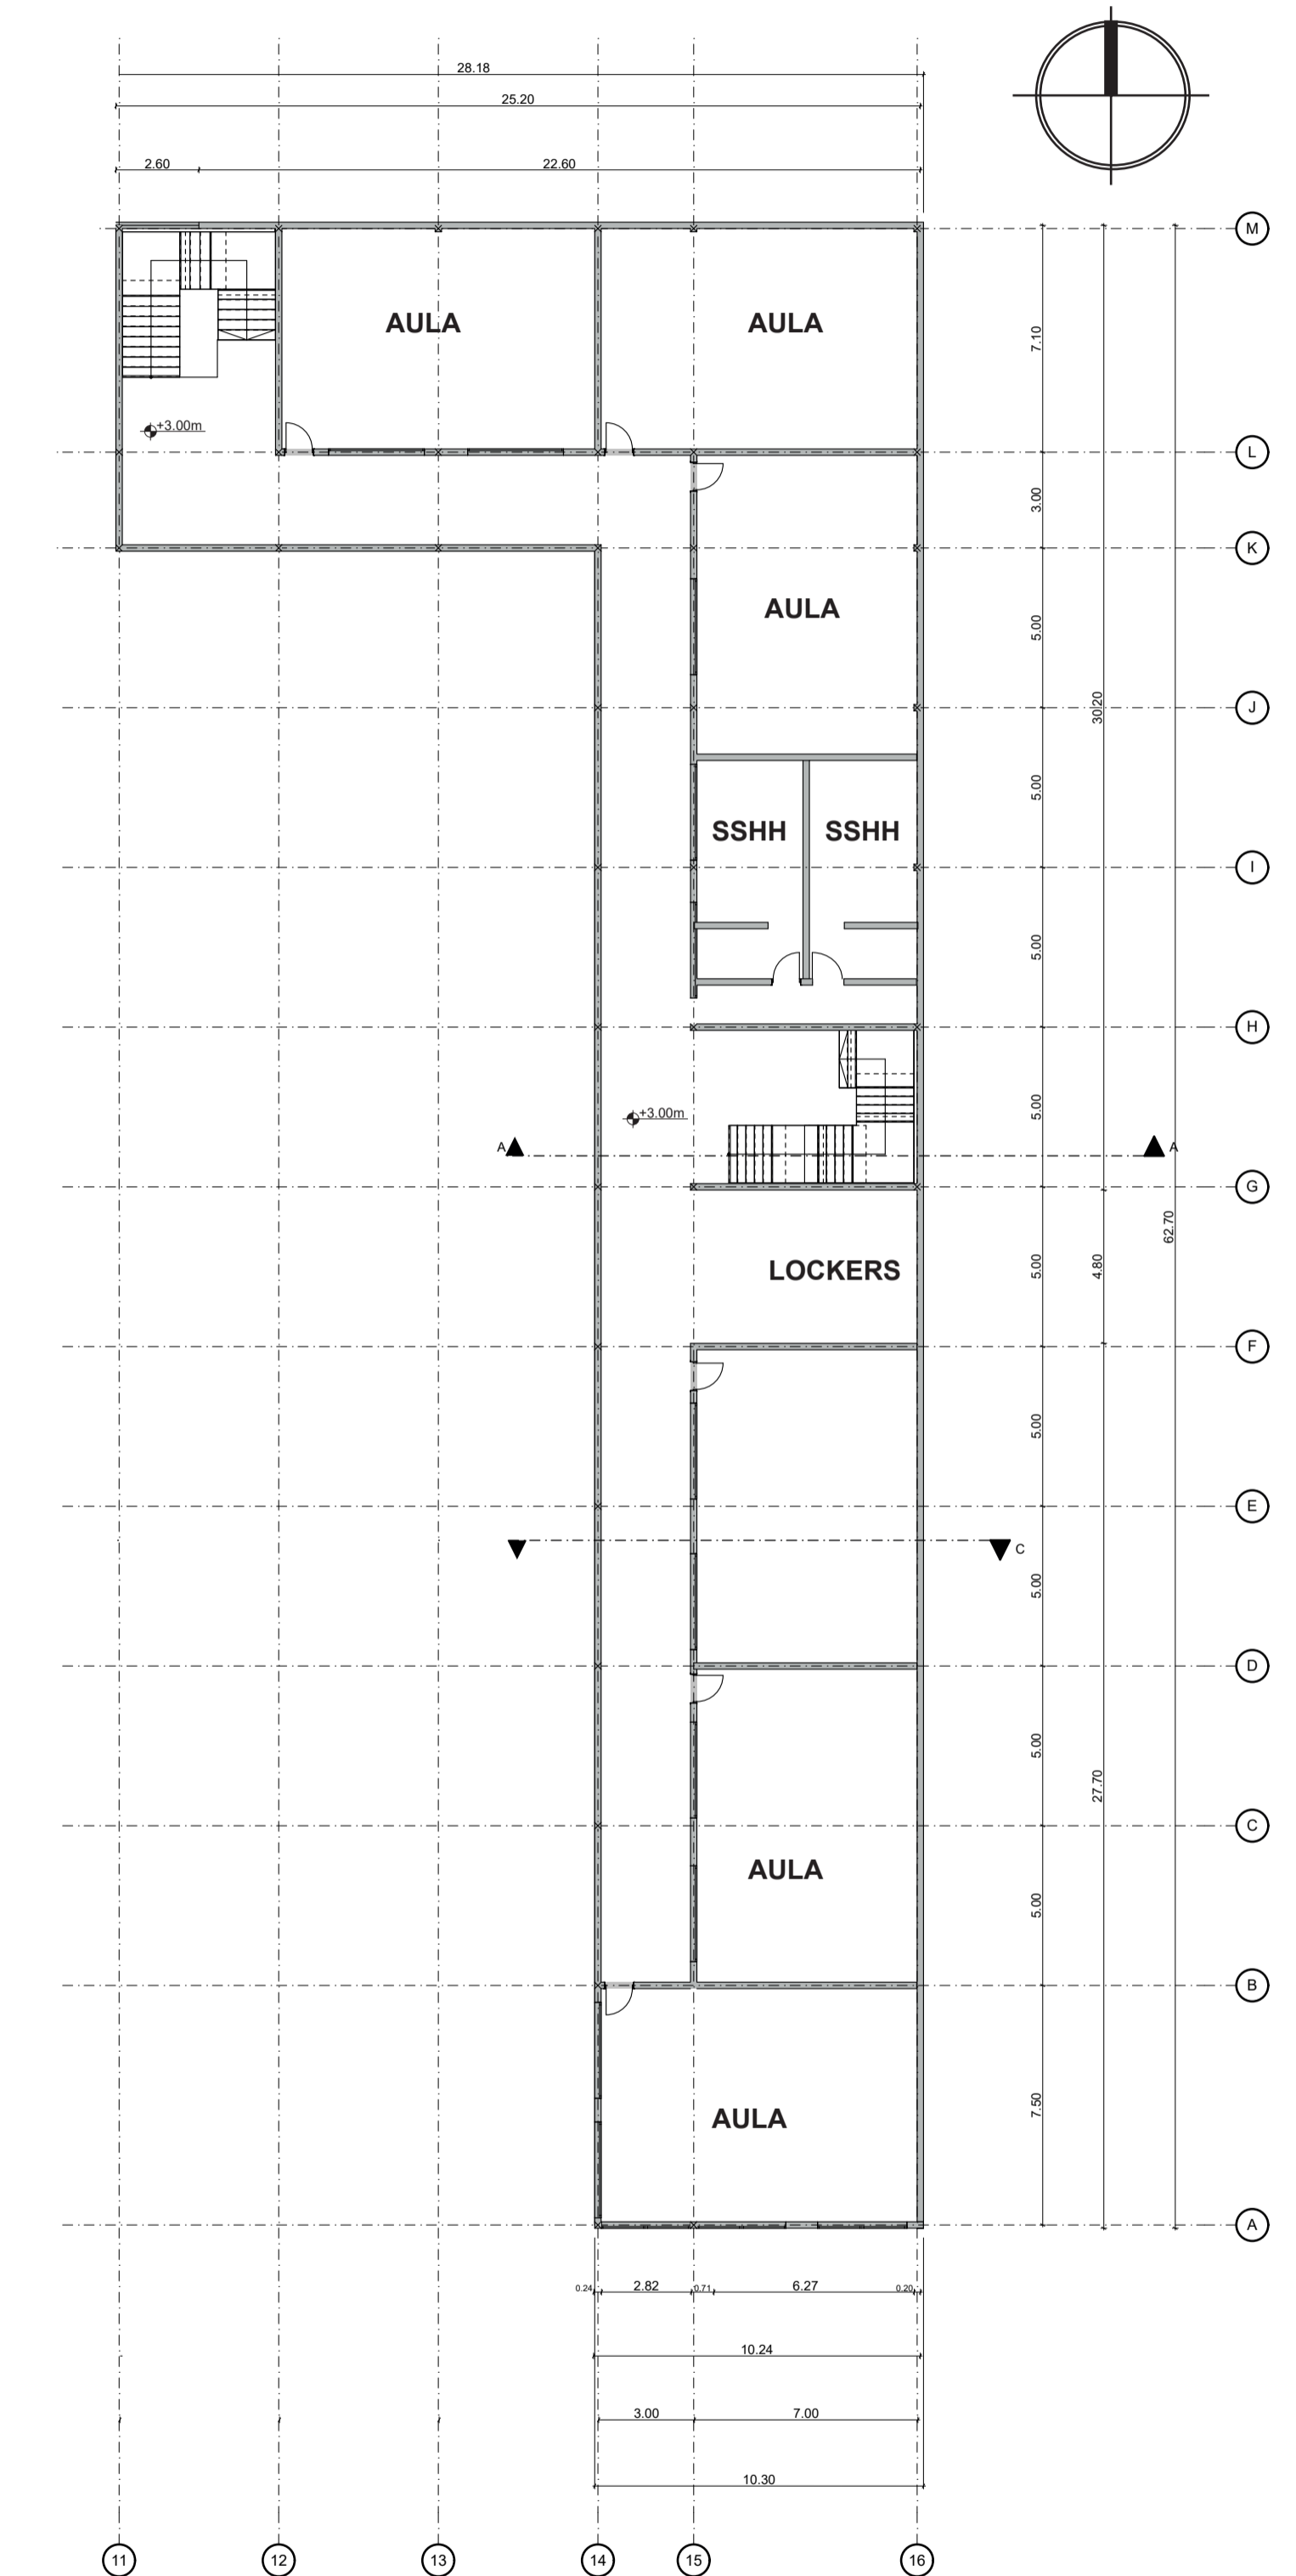

0. PLANTA ALTA 1:200


**UNIVERSIDAD INTERNACIONAL SEK**  
 SER MEJORES  
**COLEGIO AGRICOLA EN LA MERCED**  
 Av. Ilo y calle 3 de Mayo  
 La Merced  
 Quito  
 Nombre del Dibujo  
**PLANTA BAJA, PLANTA ALTA**  
 Diseño  
**Daniel Peñaherrera**  
 Escala de Dibujo  
**1:200**