


COLEGIO AGRICOLA LA MERCED IMPLANTACIÓN

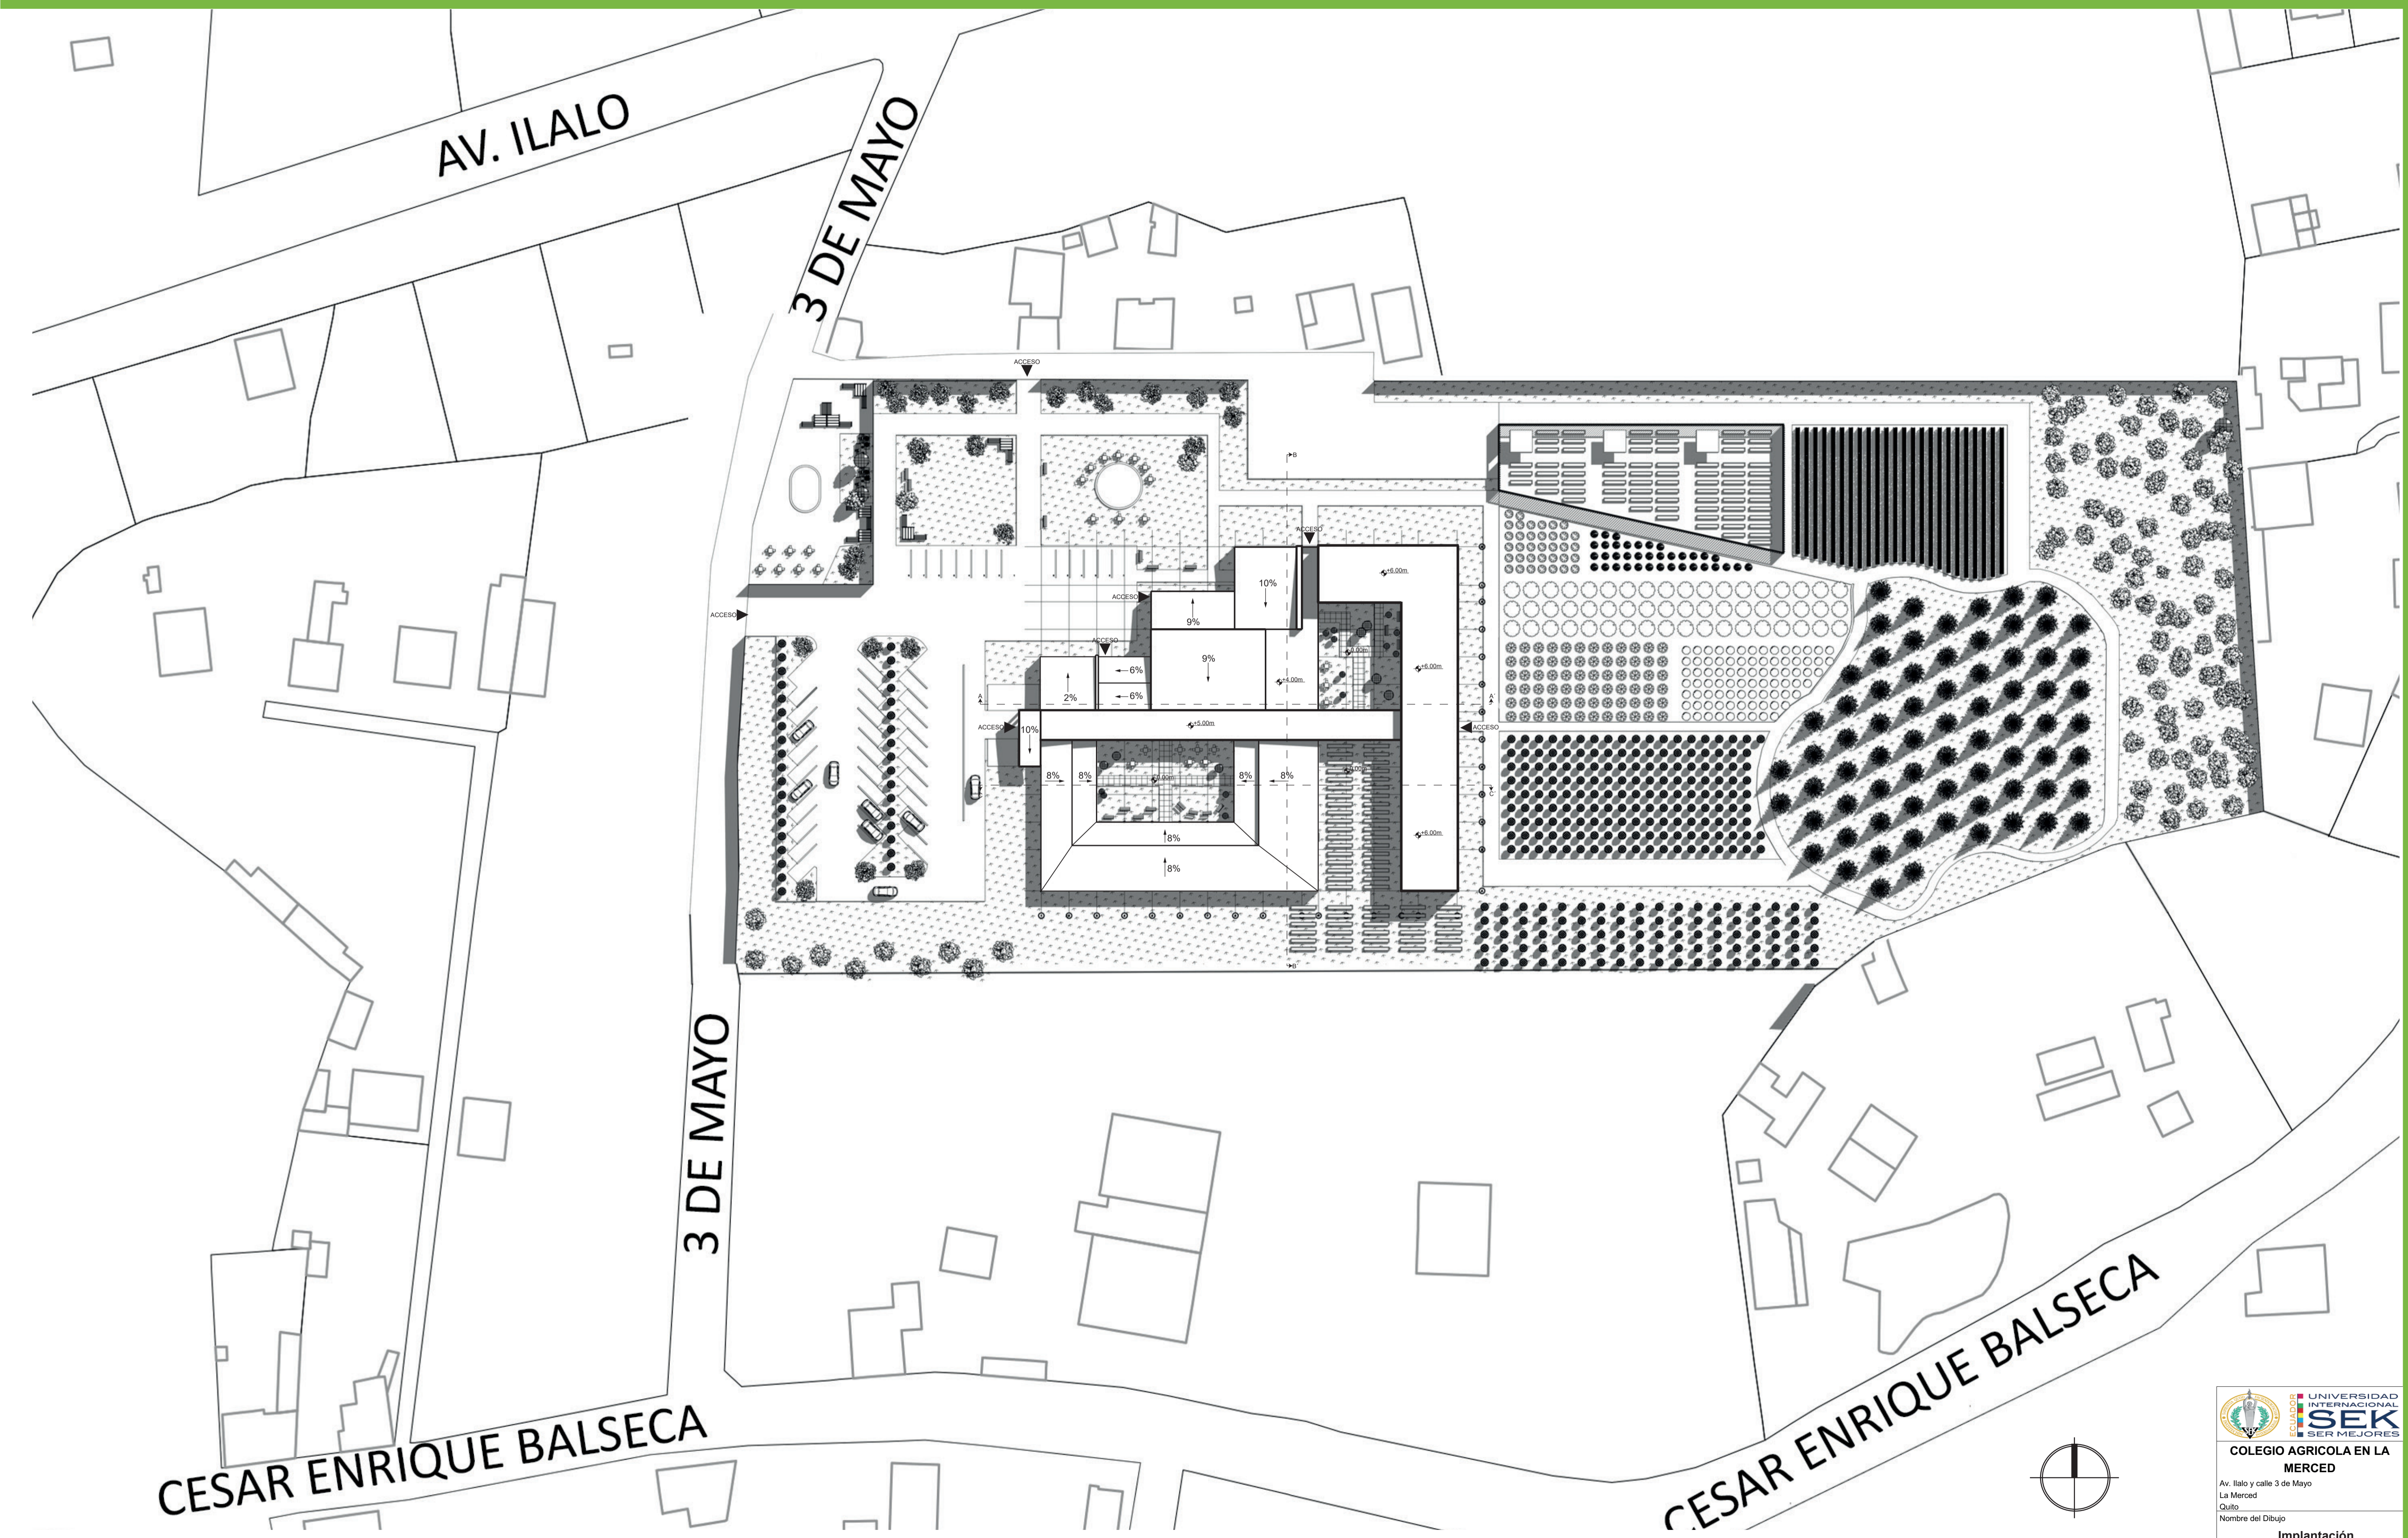

UNIVERSIDAD INTERNACIONAL
SEK
SER MEJORES

COLEGIO AGRICOLA EN LA
MERCED

Av. Ilalo y calle 3 de Mayo
La Merced
Quito

Nombre del Dibujo
Implantación

Diseño
Daniel Peñaherrera

Escala de Dibujo
1:500

