

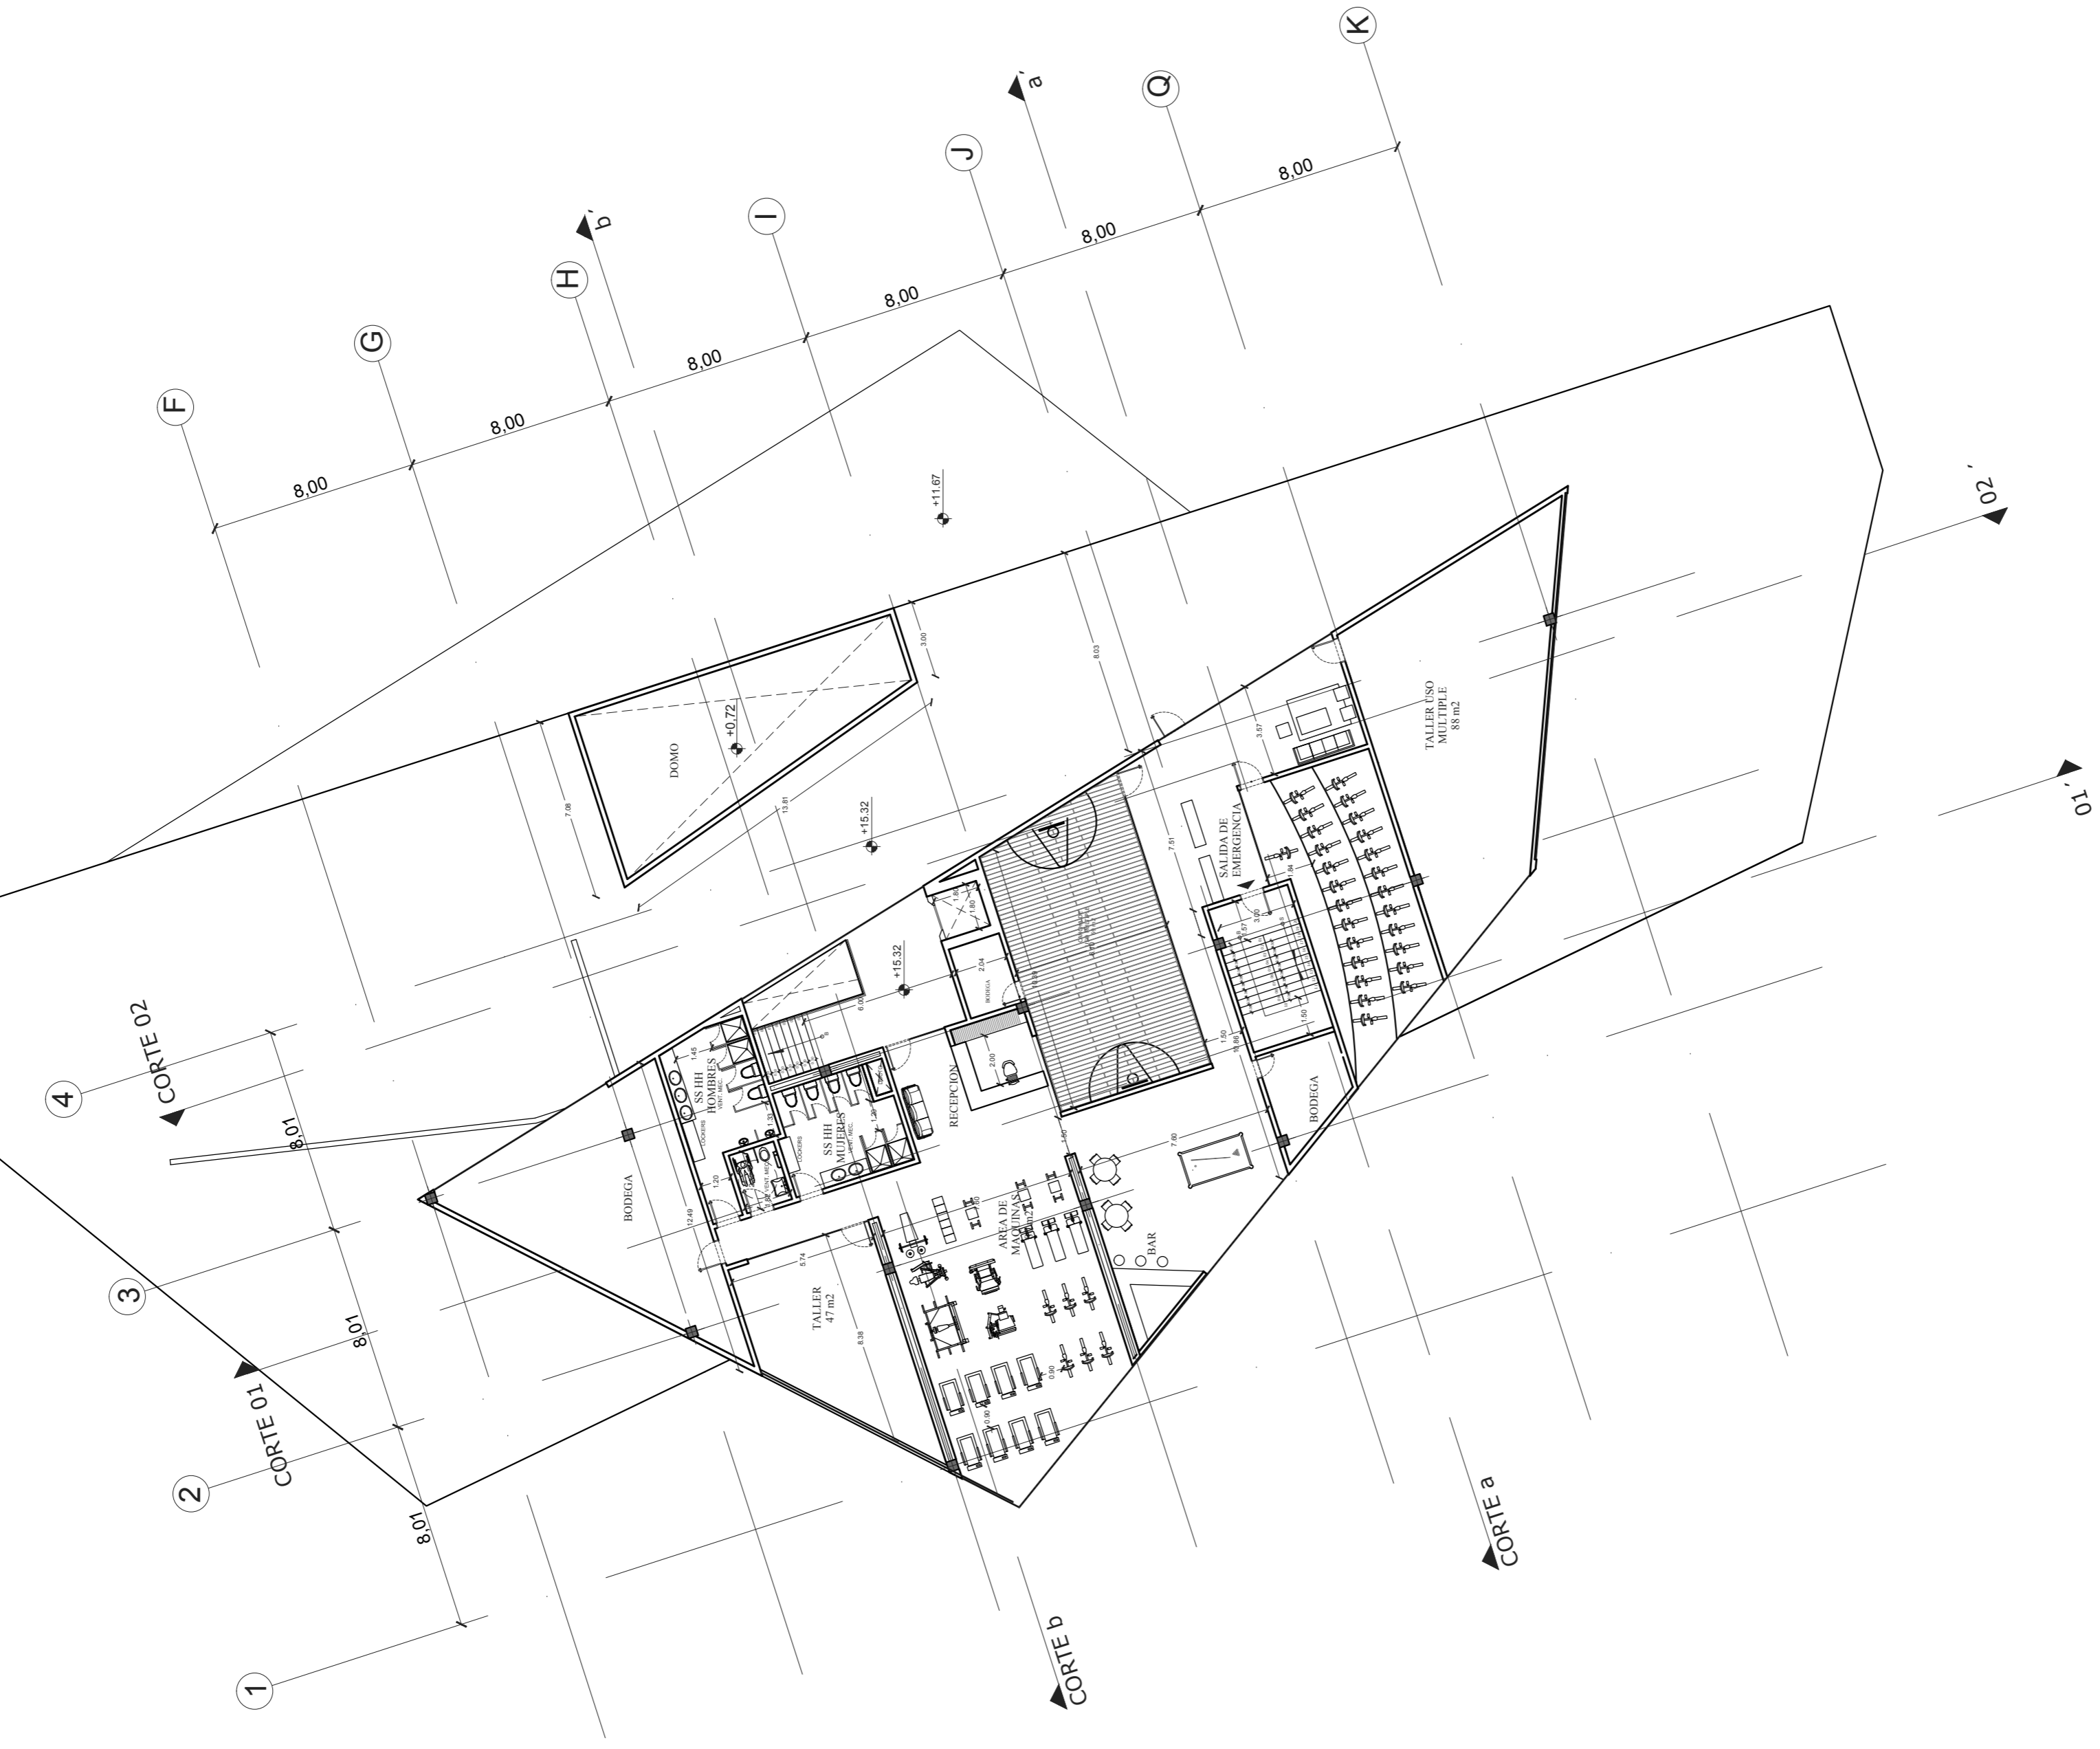
UBICACION:



PROYECTO :
DISEÑO DE UN CENTRO DEL
CONOCIMIENTO PARA LA
PARROQUIA DE QUITUMBE- QUITO

CUARTO PISO
QUINTO PISO
SEXTO PISO

FECHA: SEPTIEMBRE 2014	ESCALA: 1 — 200
CODIGO: A	LAMINA: 6/10

[illegible]

SEXTO PISO