



CORTE b - b'

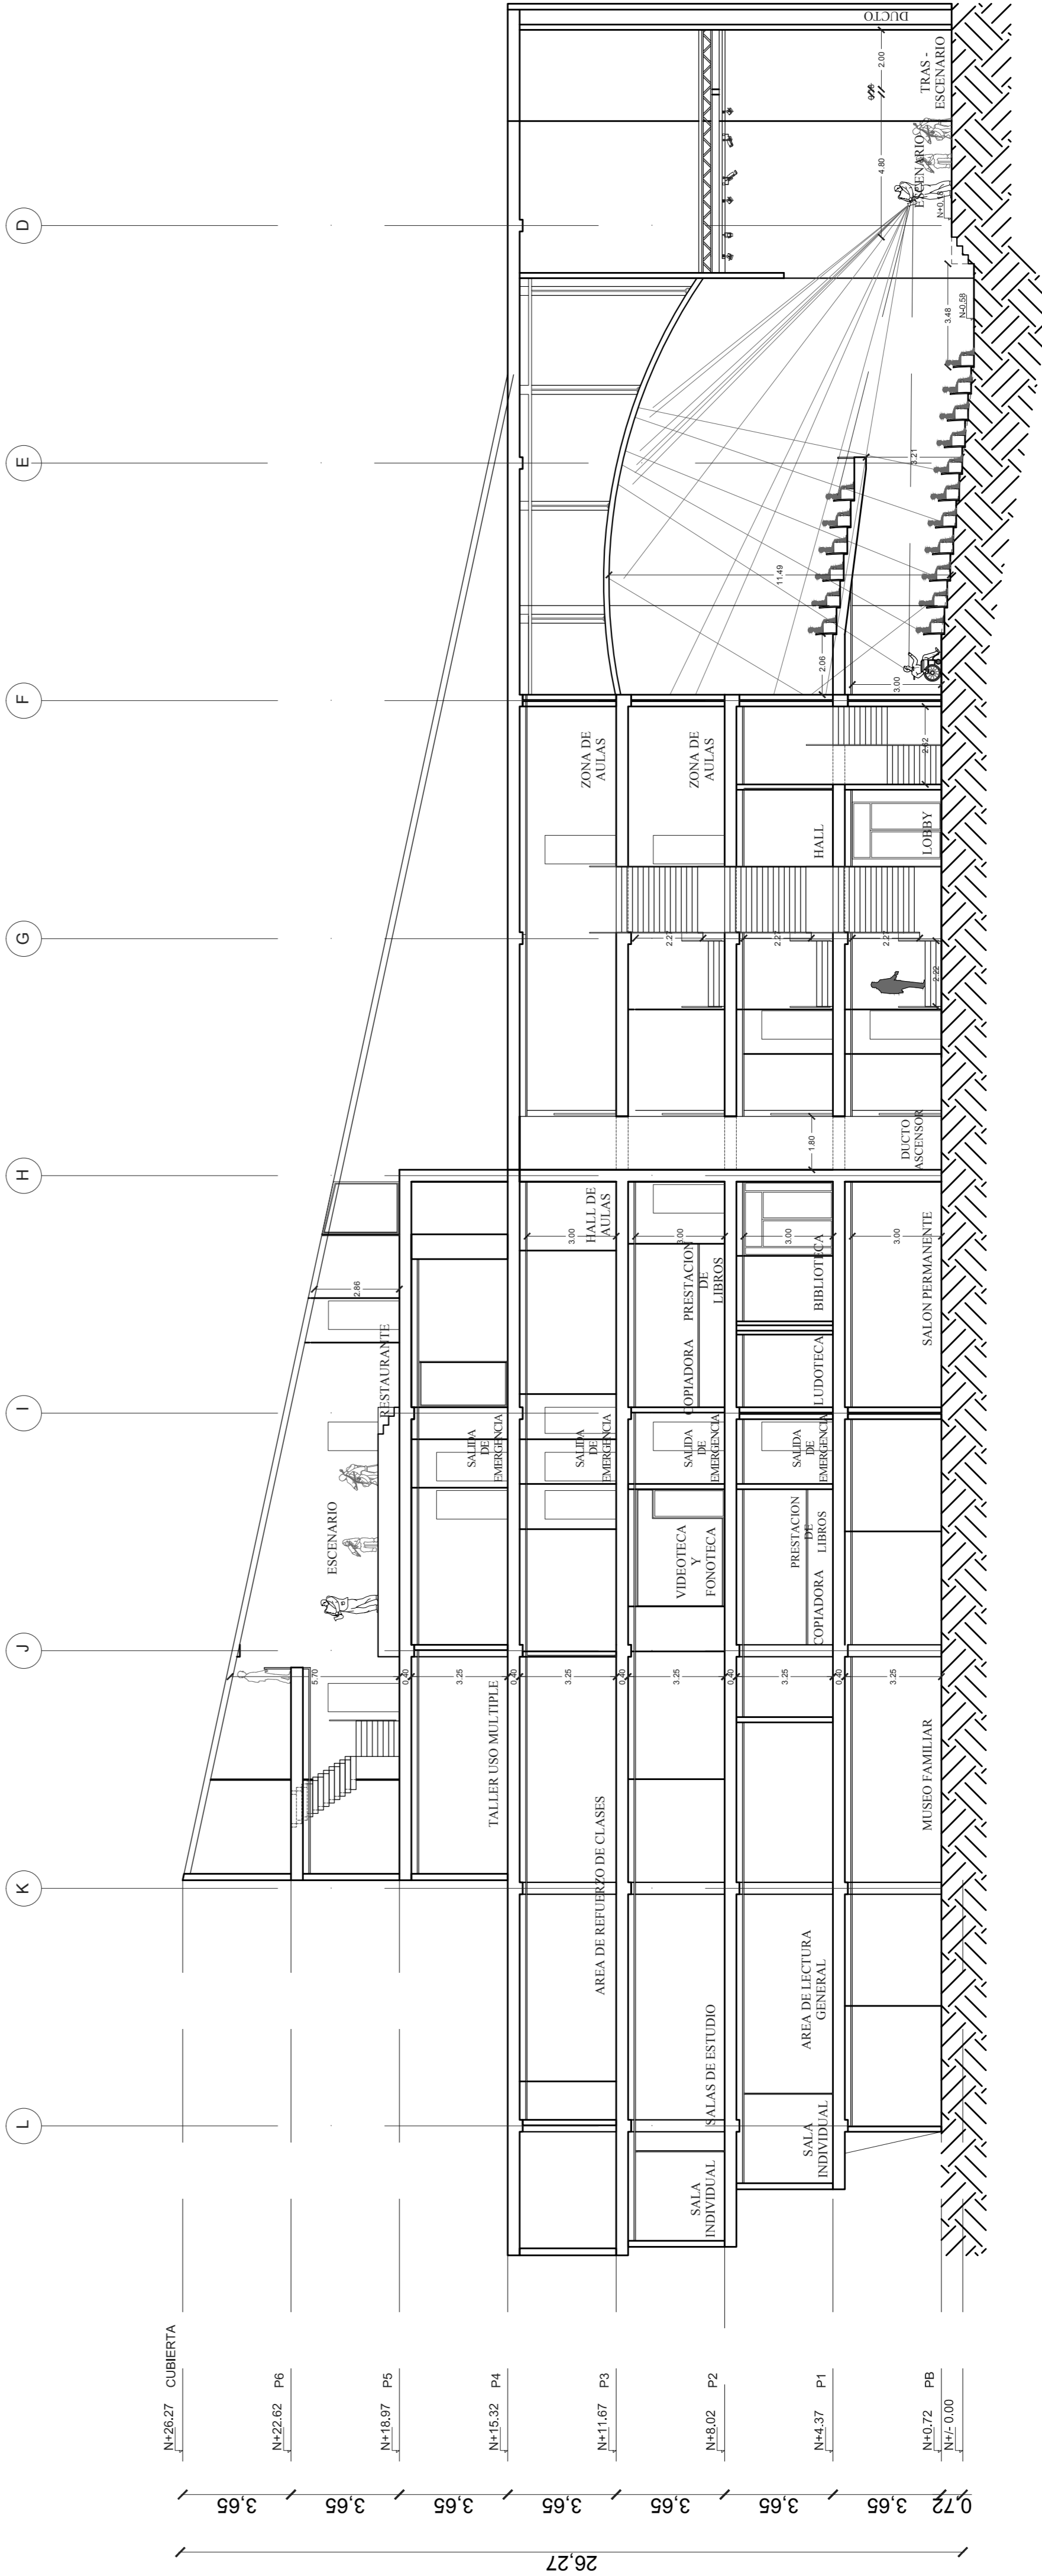

UBICACION:

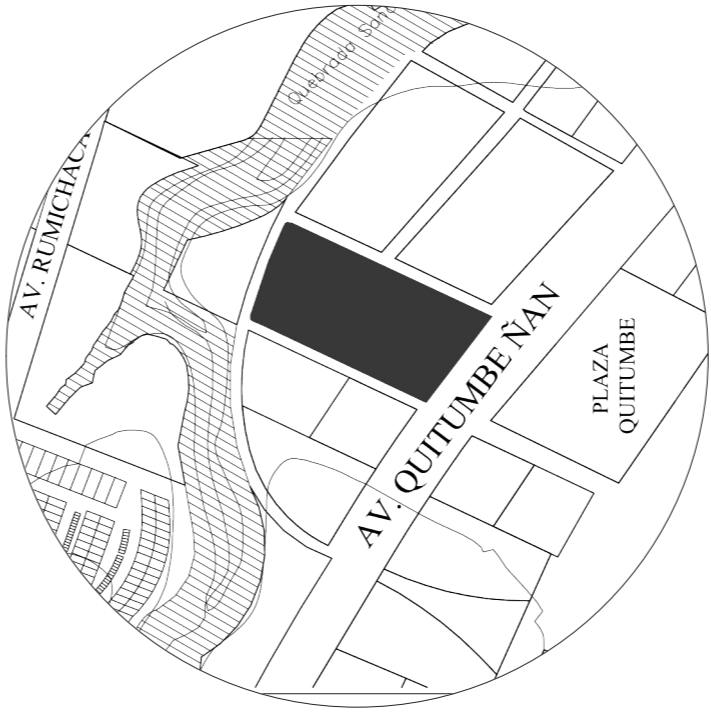

UNIVERSIDAD INTERNACIONAL SEK
FACULTAD DE ARQUITECTURA
TRABAJO FINAL DE CARRERA

PROYECTO :

DISEÑO DE UN CENTRO DEL
CONOCIMIENTO PARA LA
PARROQUIA DE QUITUMBE- QUITO

NOMBRE: KARINA RUIZ URIGUEN

TUTOR: ARQ. LEONARDO SERRANO

CONTENIDO:

CORTE b - b'
CORTE 2 - 2'

FECHA: SEPTIEMBRE 2014

ESCALA: 1 — 150

CODIGO: A

LAMINA: 9/10