




PLANTA GENERAL
SIN ESCALA

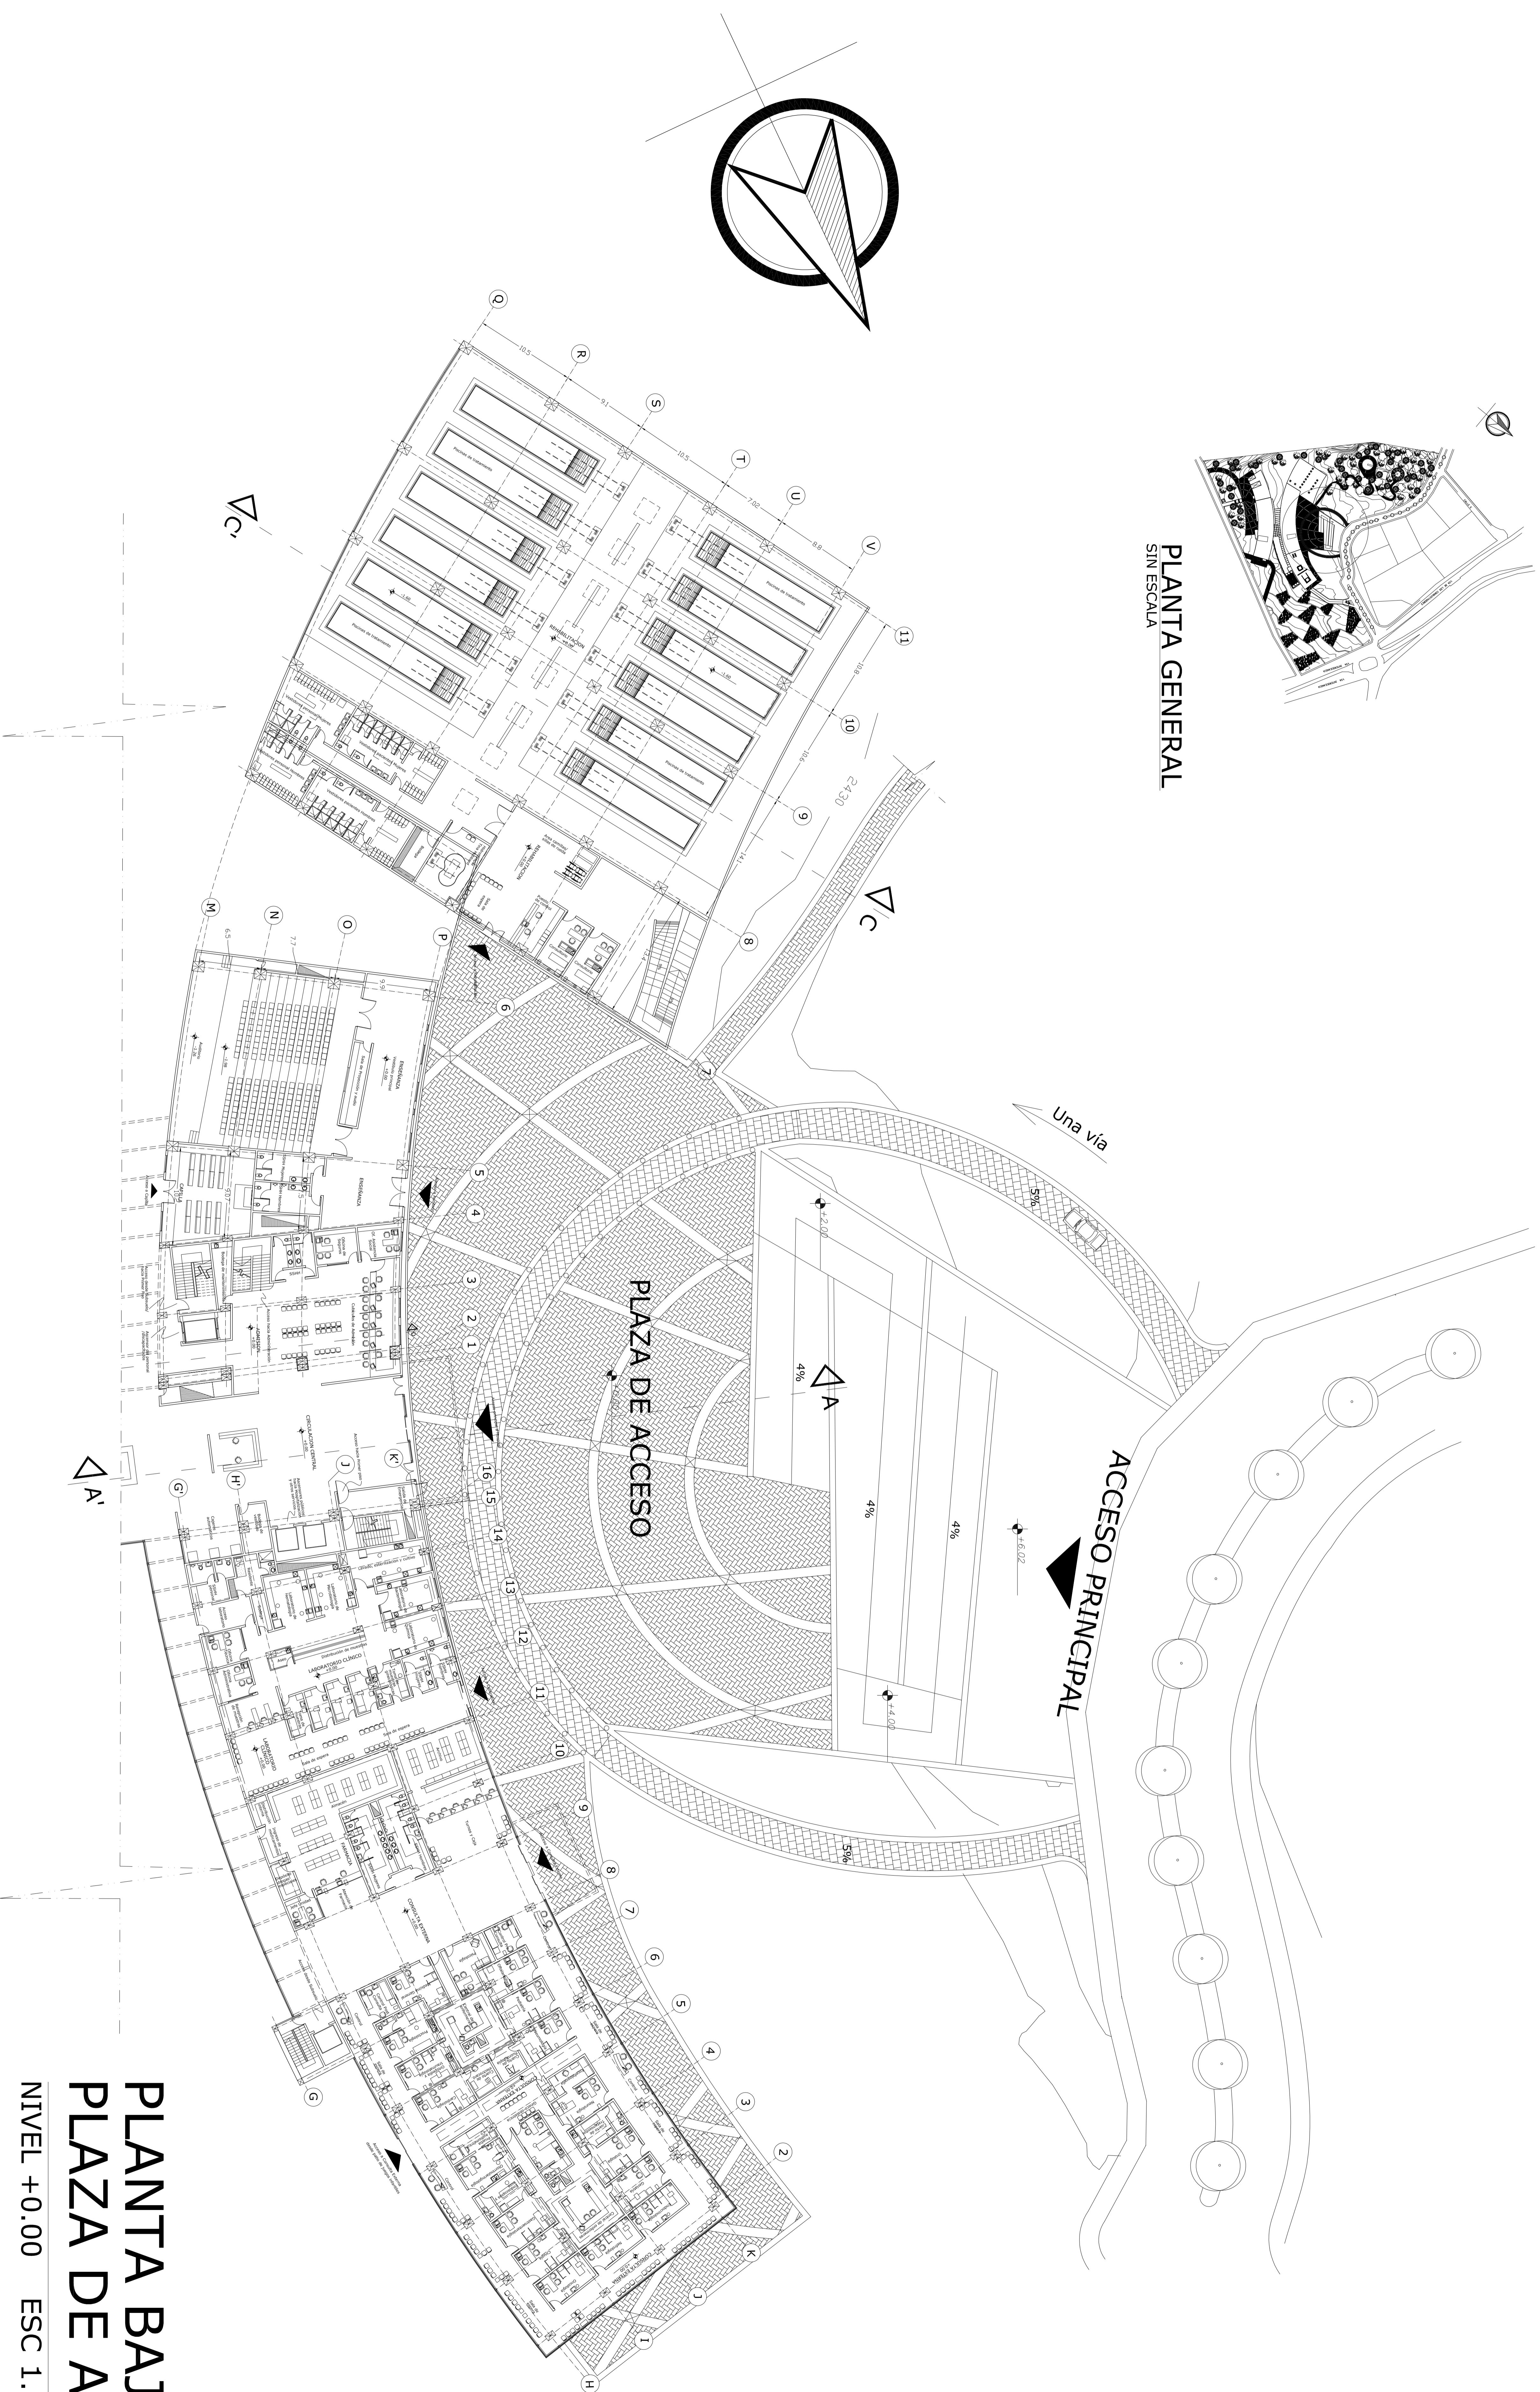

**PLANTA BAJA Y
PLAZA DE ACCESO**
NIVEL +0.00 ESC 1.250

UNIVERSIDAD INTERNACIONAL SEK DEL ECUADOR
FACULTAD DE ARQUITECTURA Y URBANISMO

TEMA
HOSPITAL DE TRAUMA PARA EL DISTRITO
METROPOLITANO DE QUITO

CONTIENE
Planta Baja y Plaza de acceso
ESCALAS
Indicadas

NOMBRE
Ma.Cristina Paredes Andrei
FECHA
Septiembre/ 2007

NO. LAMINA

A5