


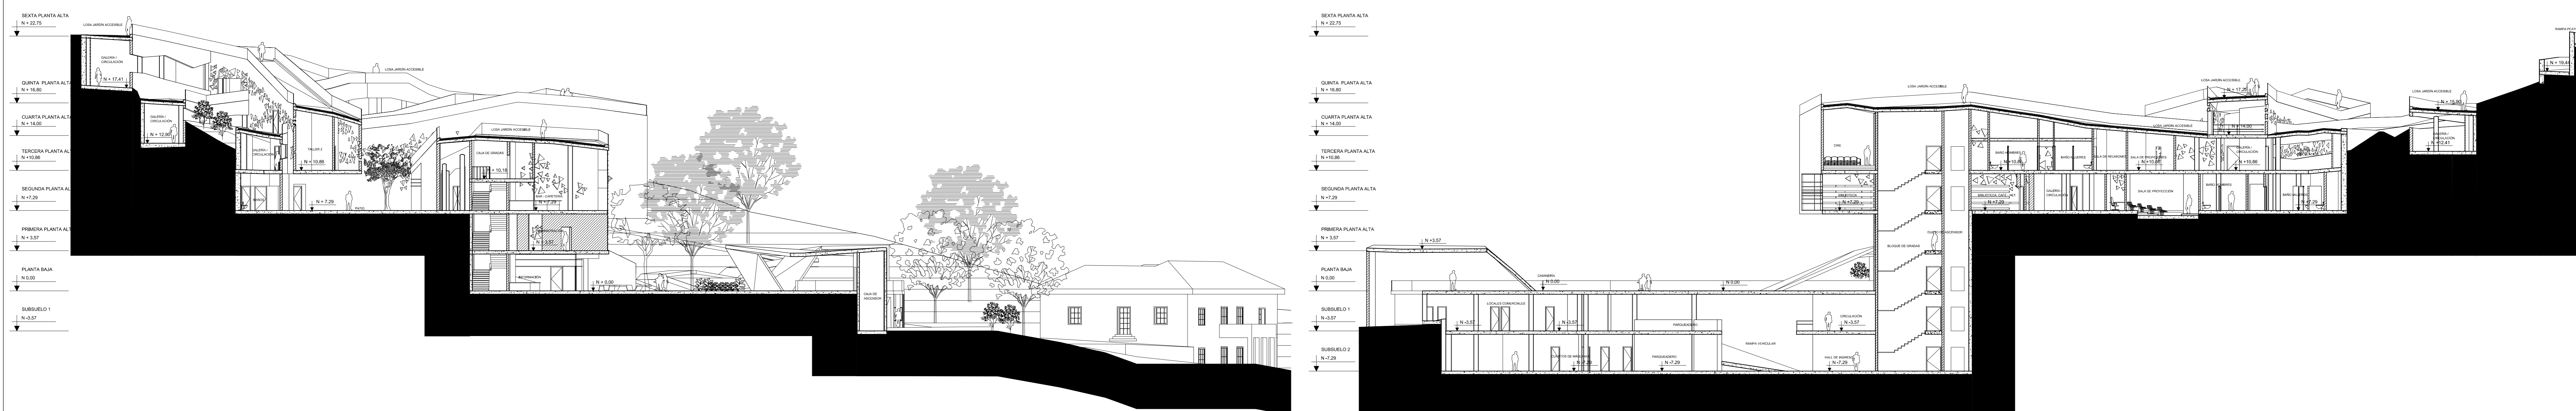

CORTE D-D'



CORTE E-E'

CORTE F-F'

UNIVERSIDAD INTERNACIONAL SEK

NOMBRE DEL PROYECTO  
 NOMBRE DEL AUTOR: PABLO MATEO GRANJA MENDOZA  
 TUTOR: ARQ. SANTIAGO CAMACHO

LEYENDA:

OBSERVACIONES:



CORTES GRAFICADOS EN ESTA LÁMINA

UBICACIÓN:

FECHA: JUNIO 2012

ESCALA: 1: 200

CONTENIDO:  
 CORTES D-D-D'

LÁMINA:

A21/22