



BIBLIOTECA EN CUMBAYÁ

Arquitectura como elemento que facilita las interacciones sociales


Bitácora planos arquitectónicos


31 - Enero -2018

Nombre: Doménica Lucía Cárdenas Torres




Implantación General
Escala 1:500

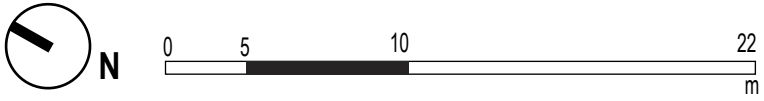

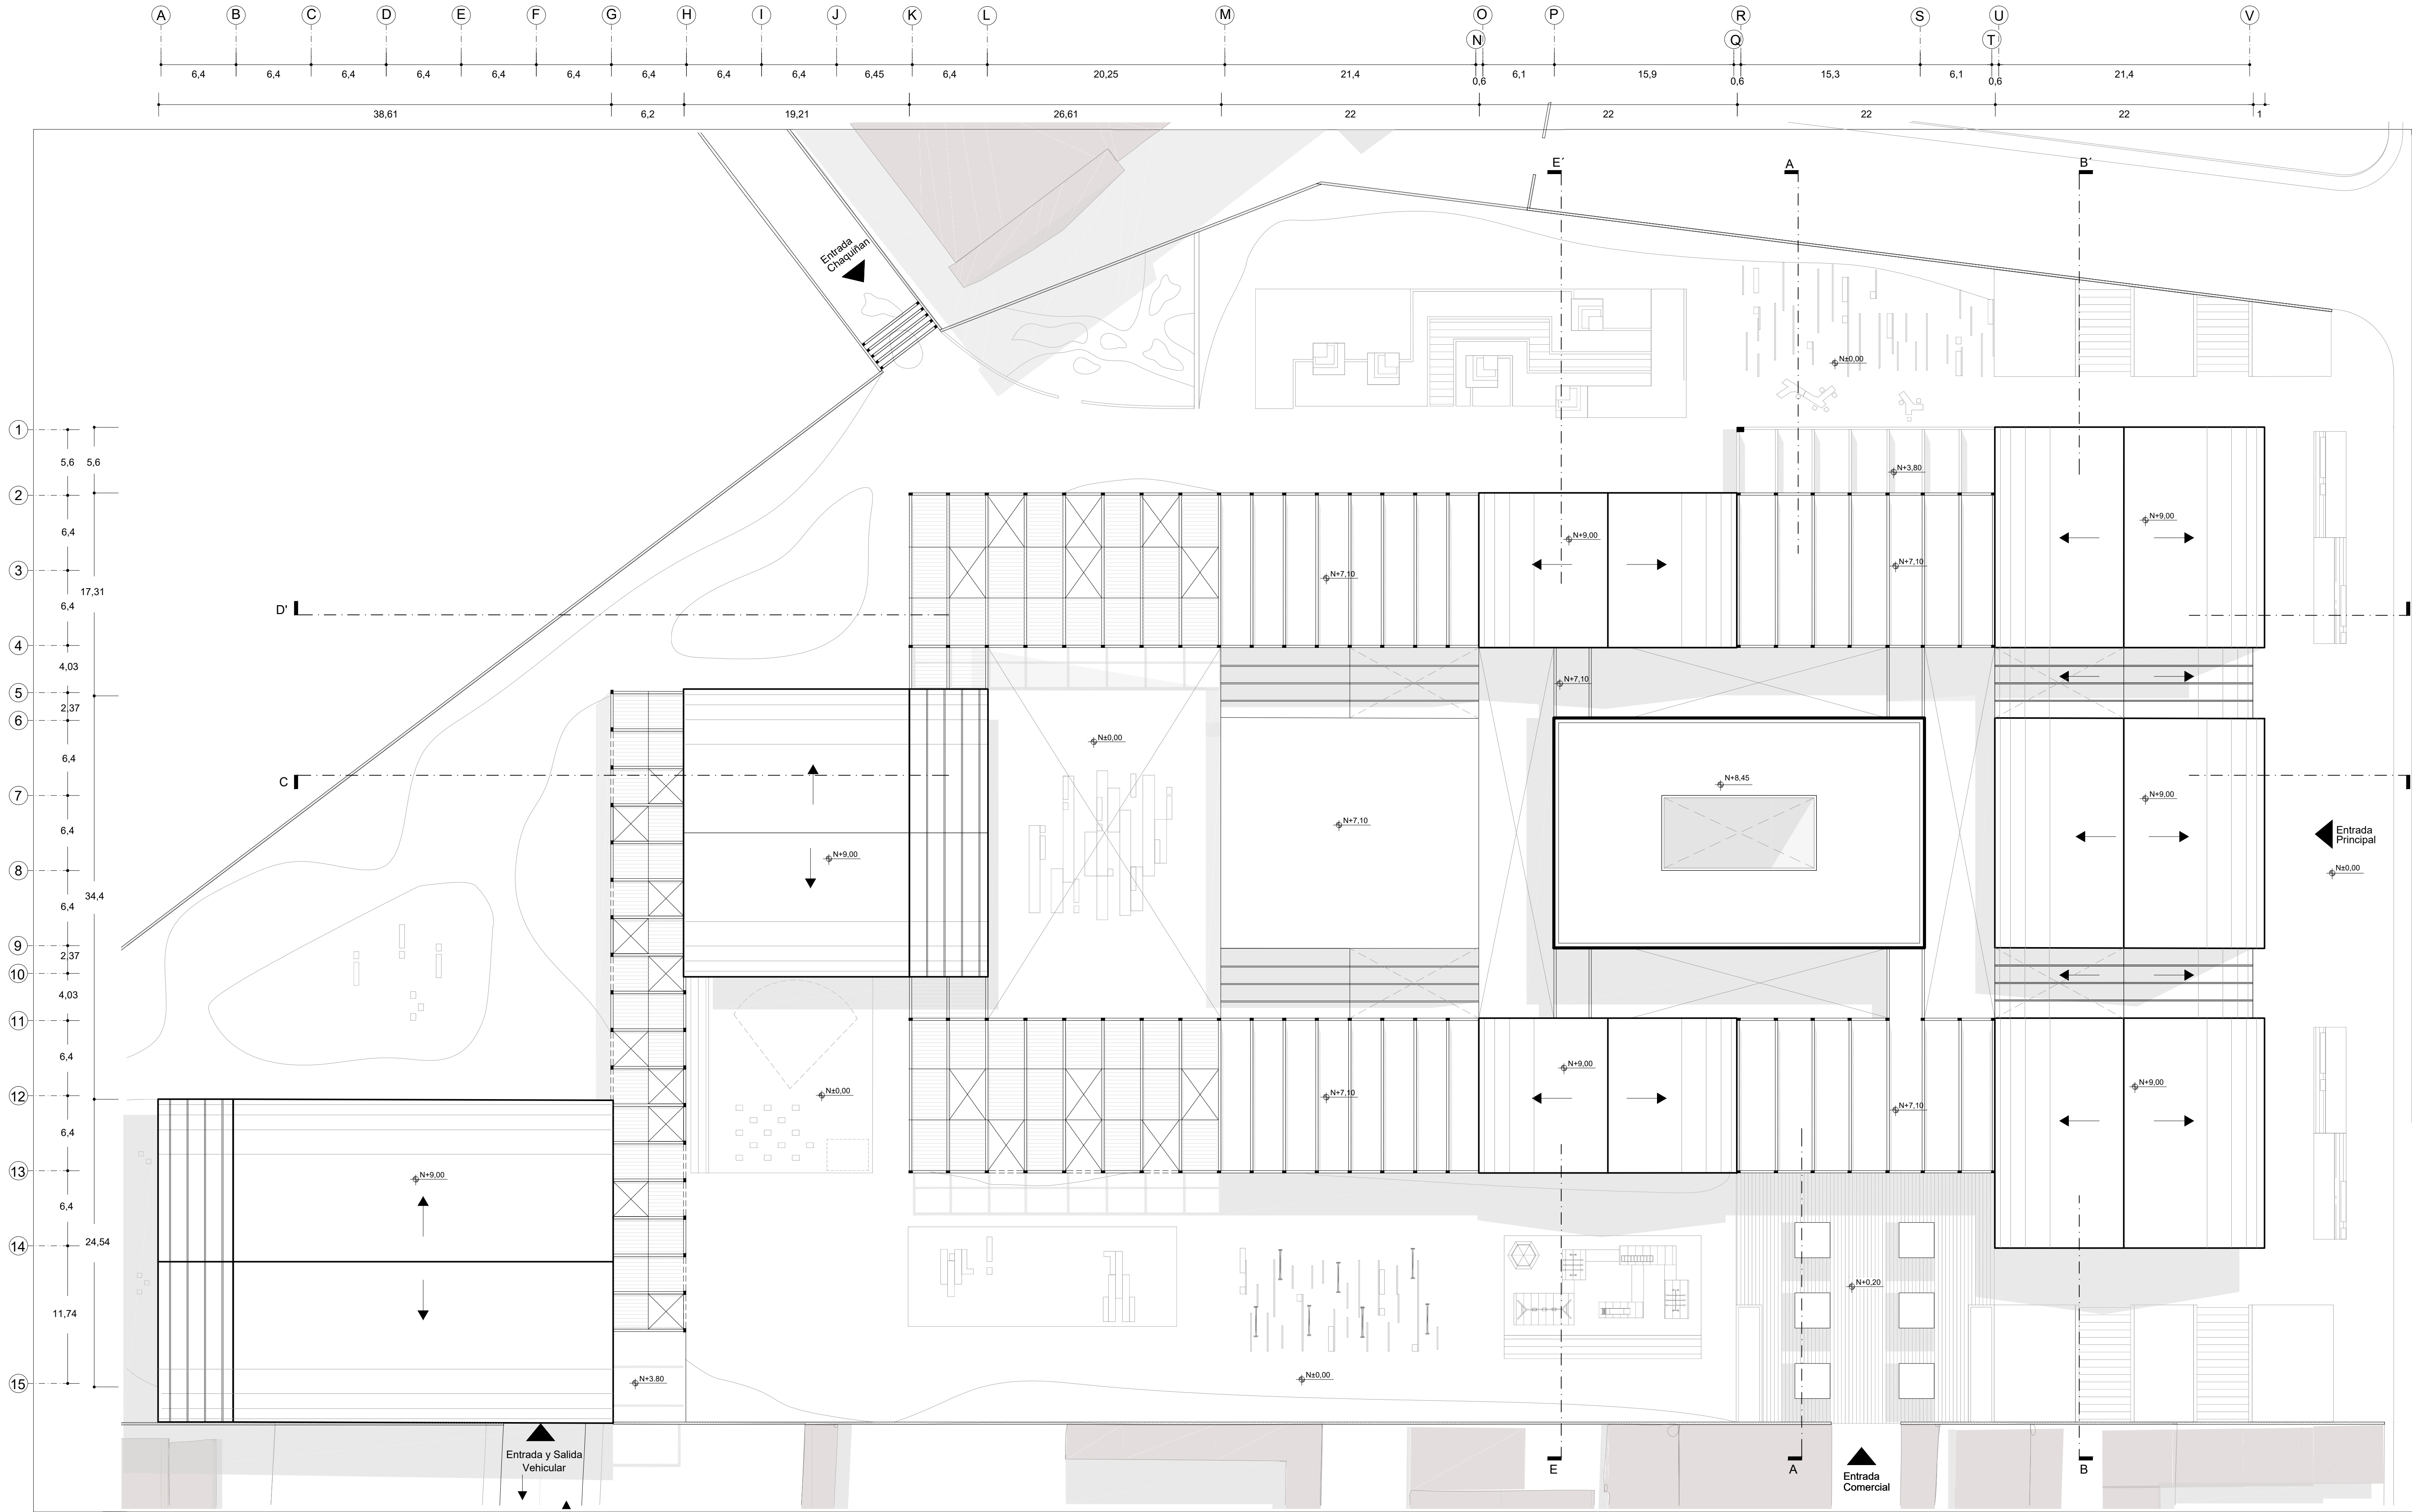


Planta de cubiertas
Escala 1:250



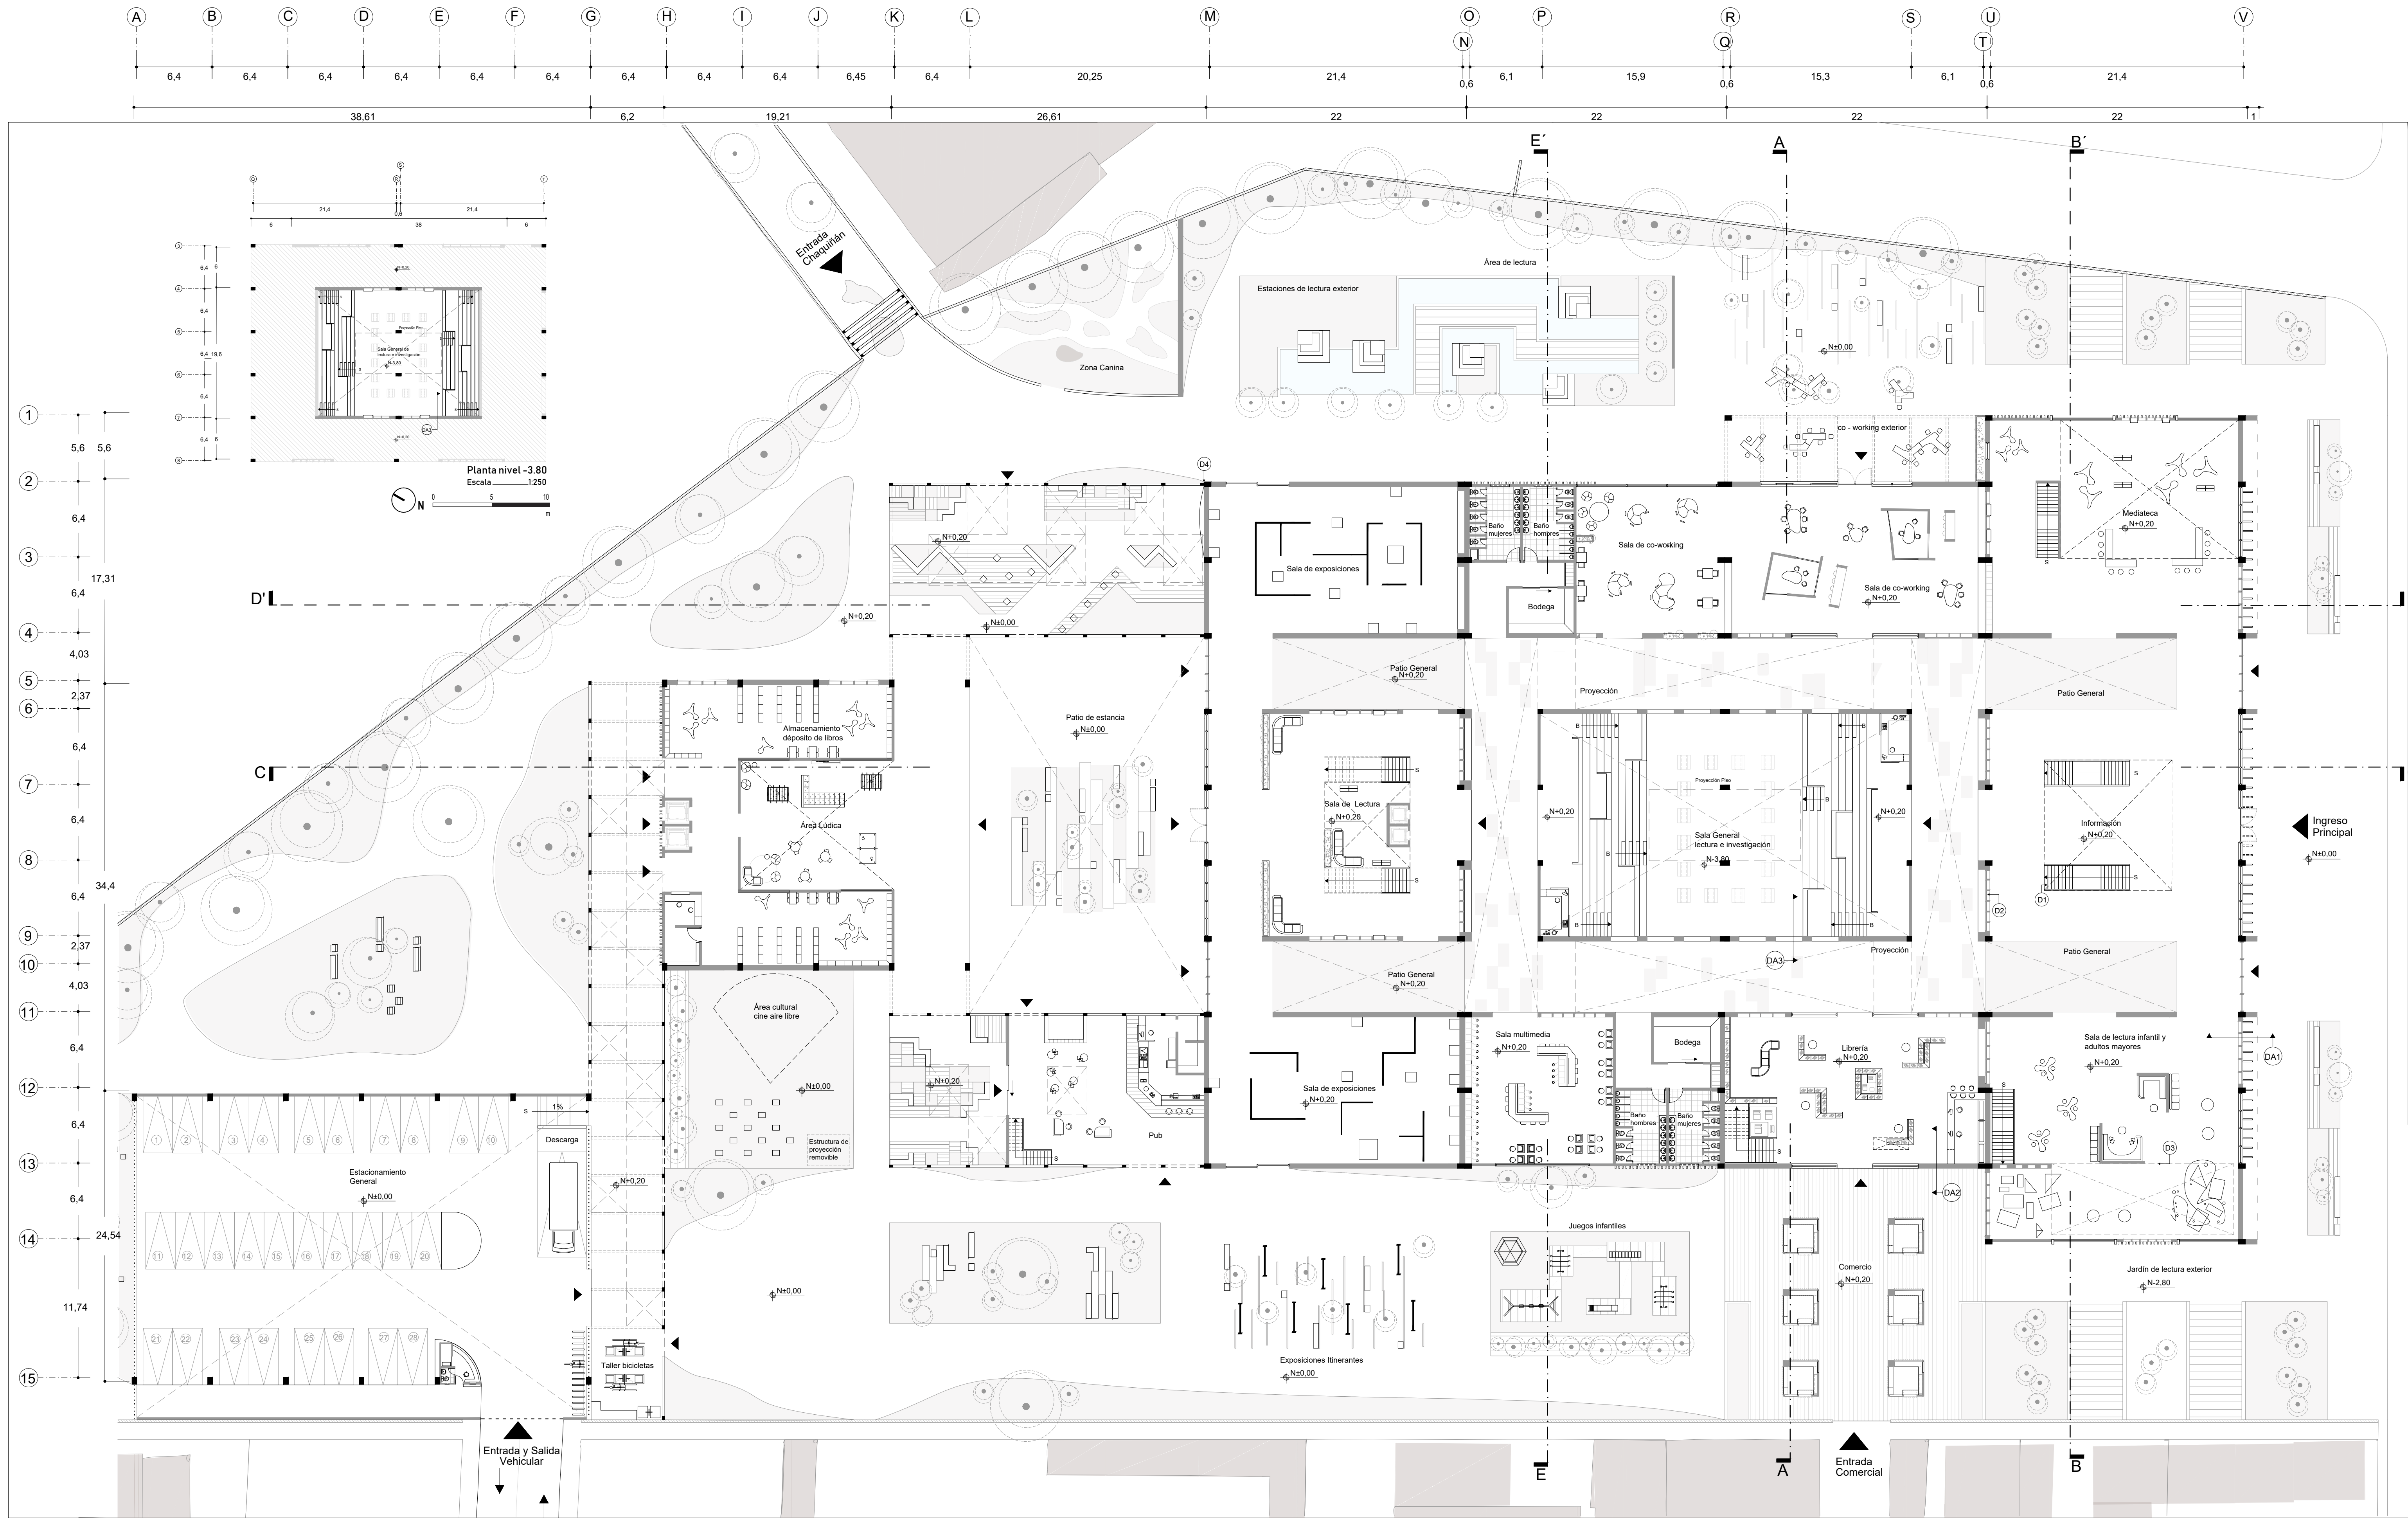






Planta nivel +0.20
Escala 1:250




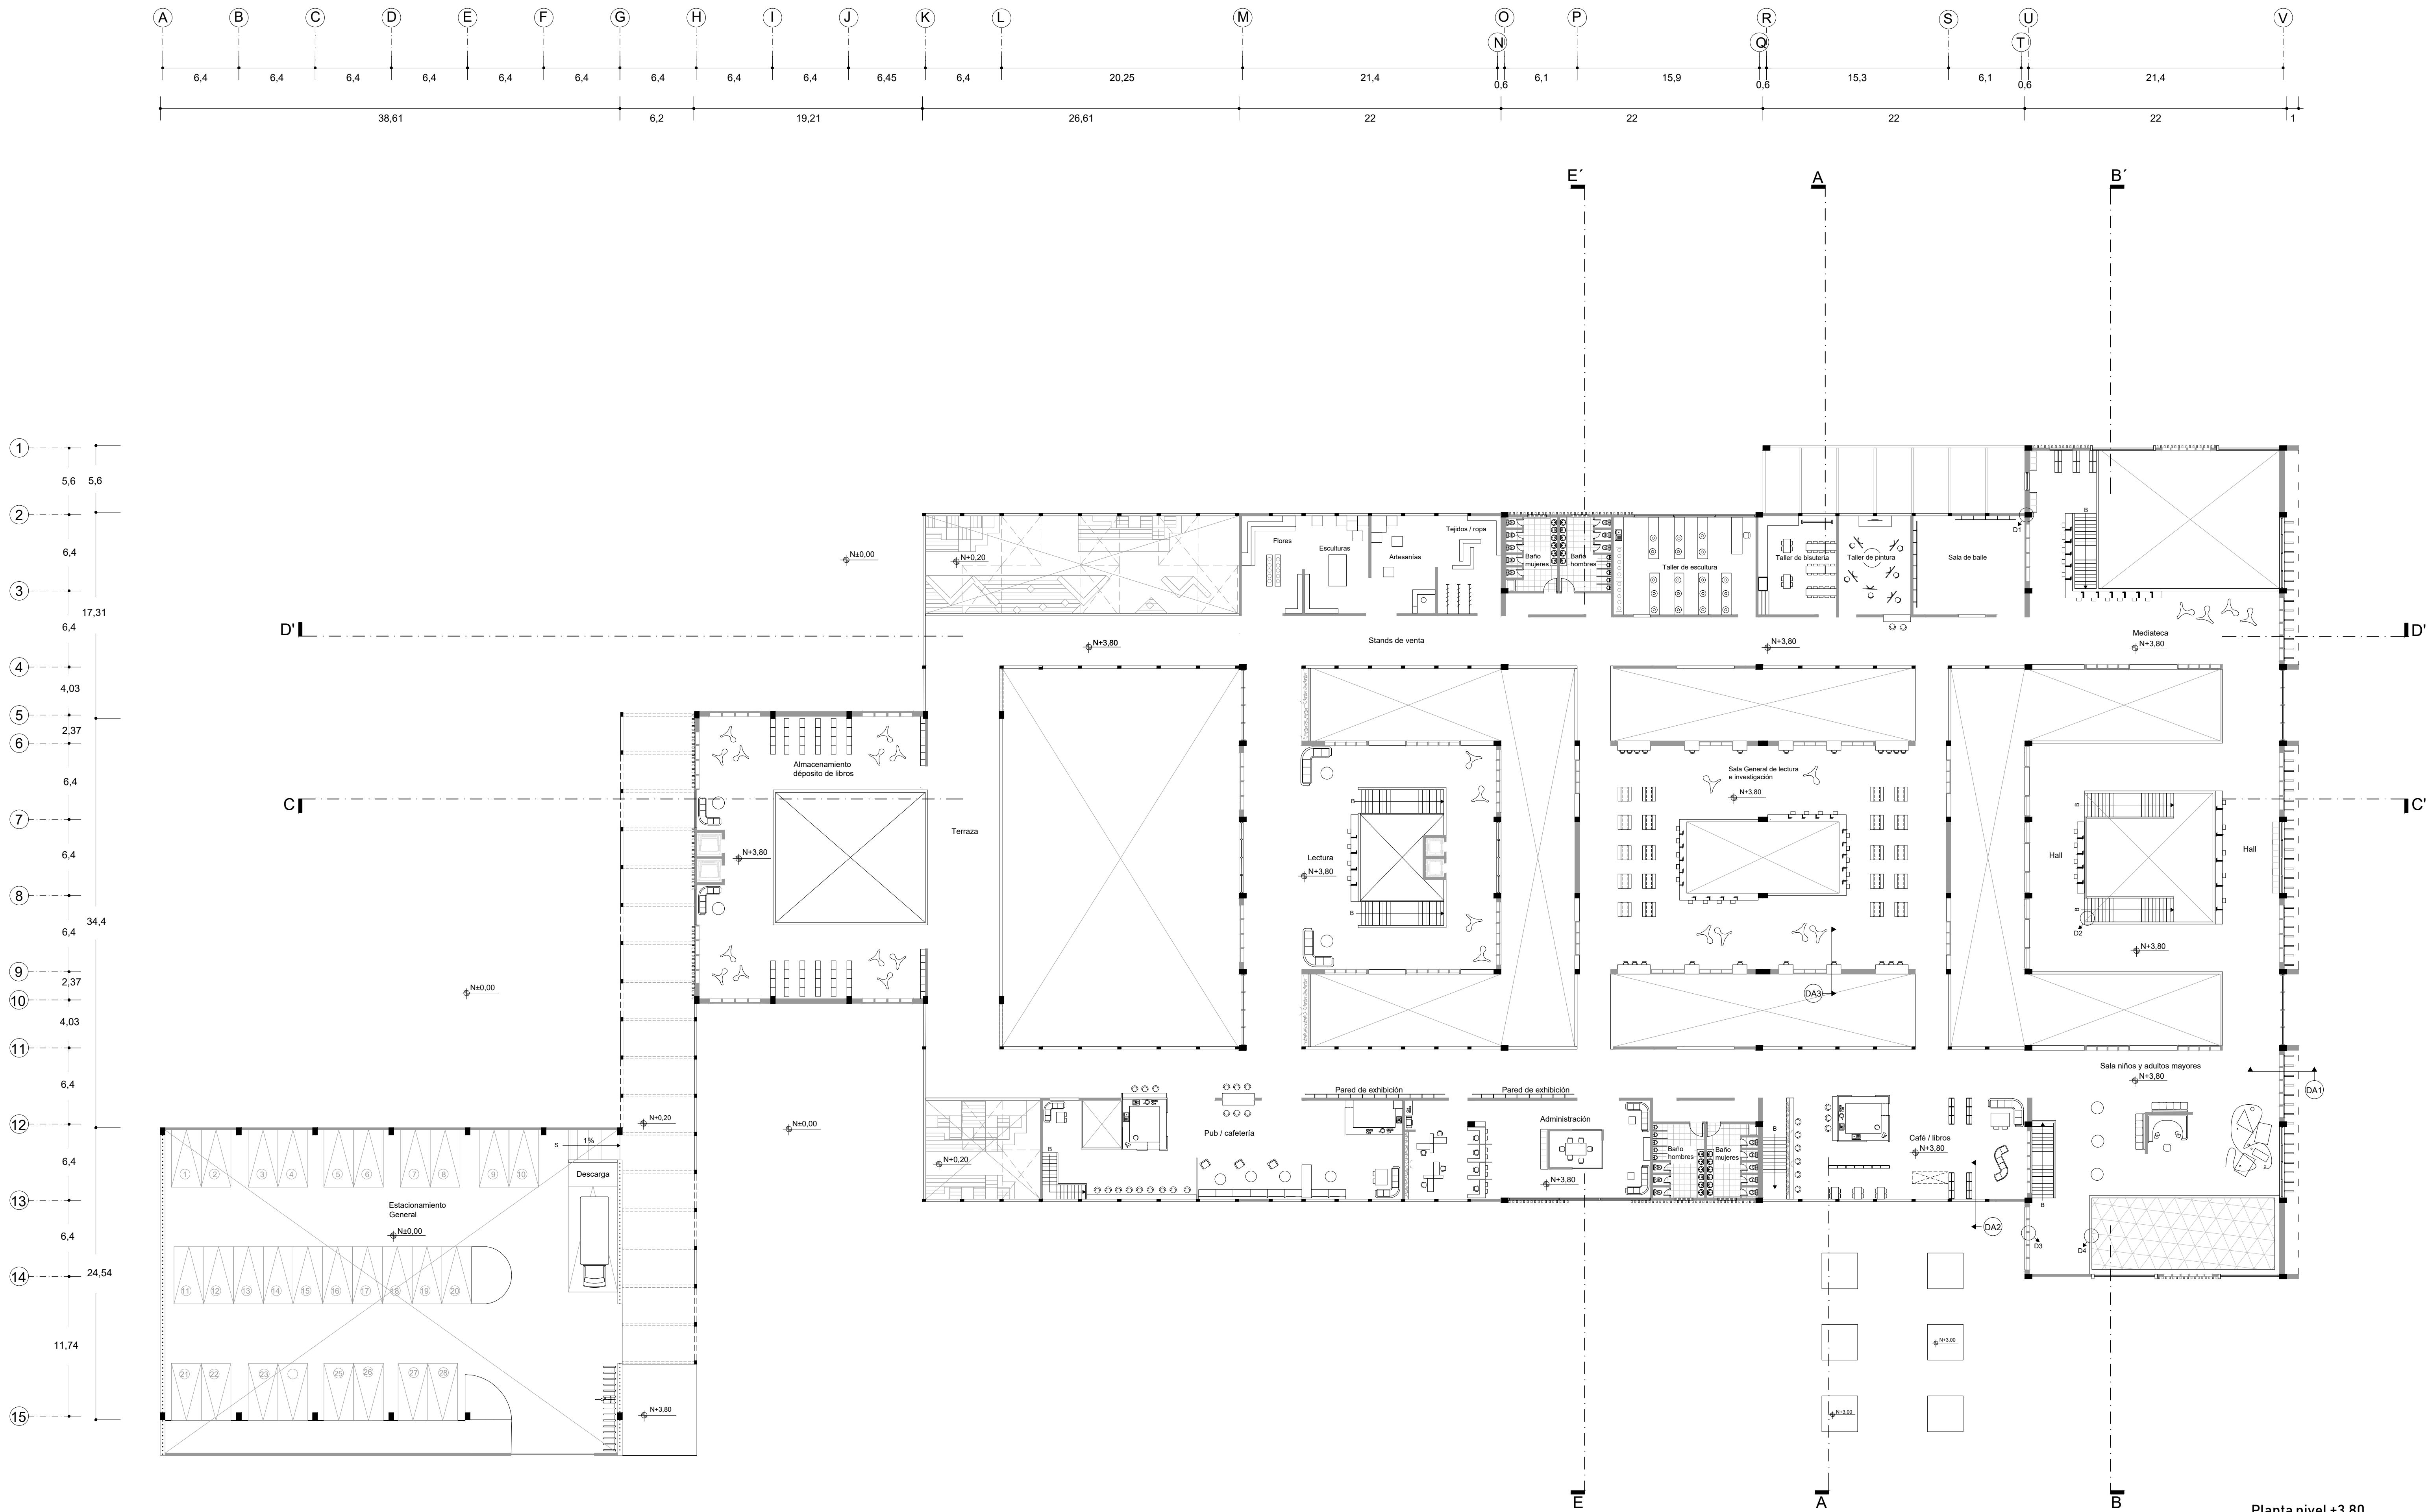



Planta nivel +3.80
Escala 1:250



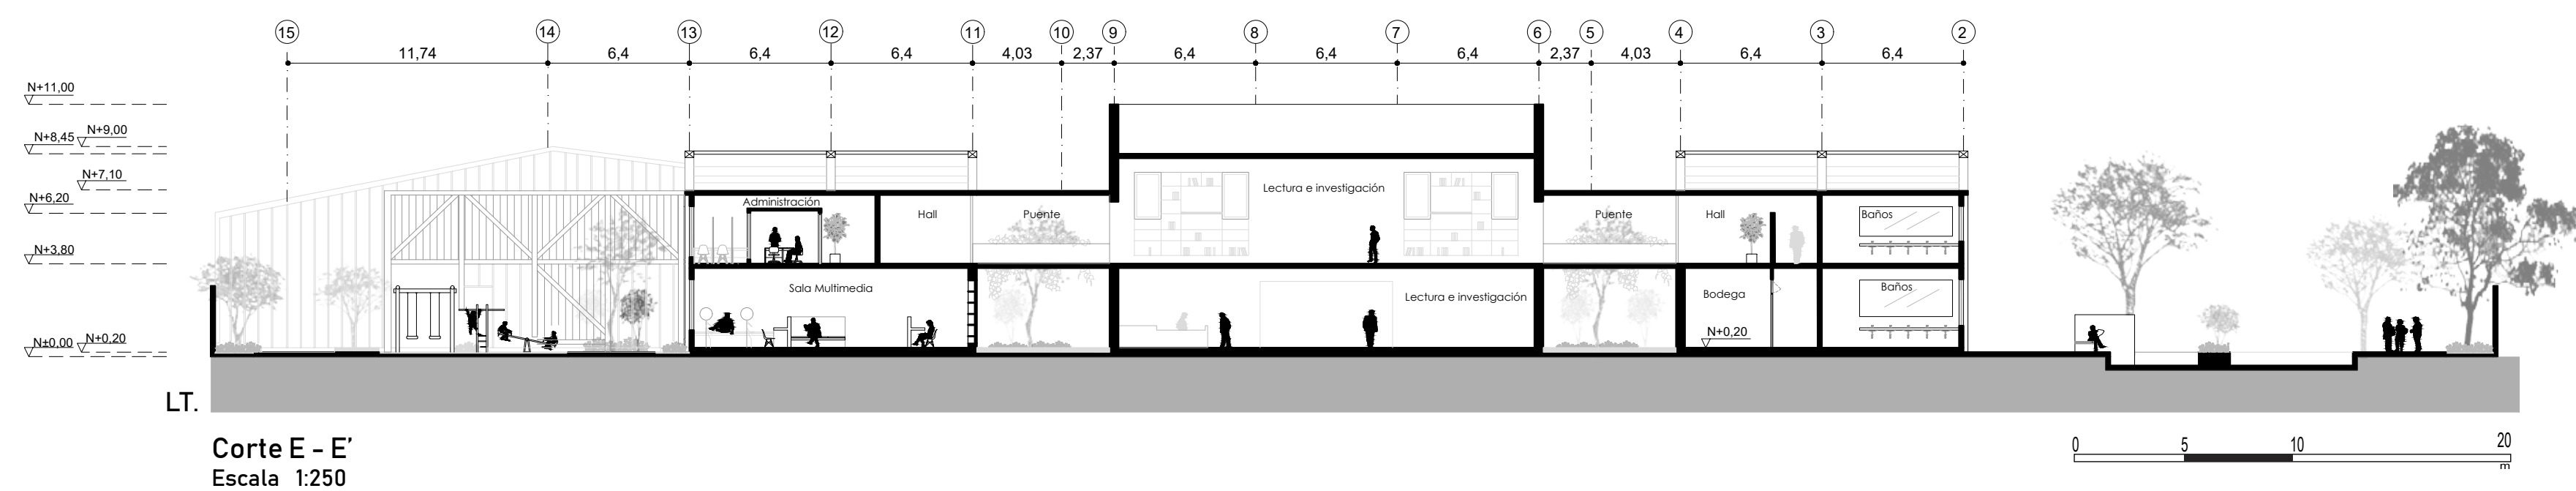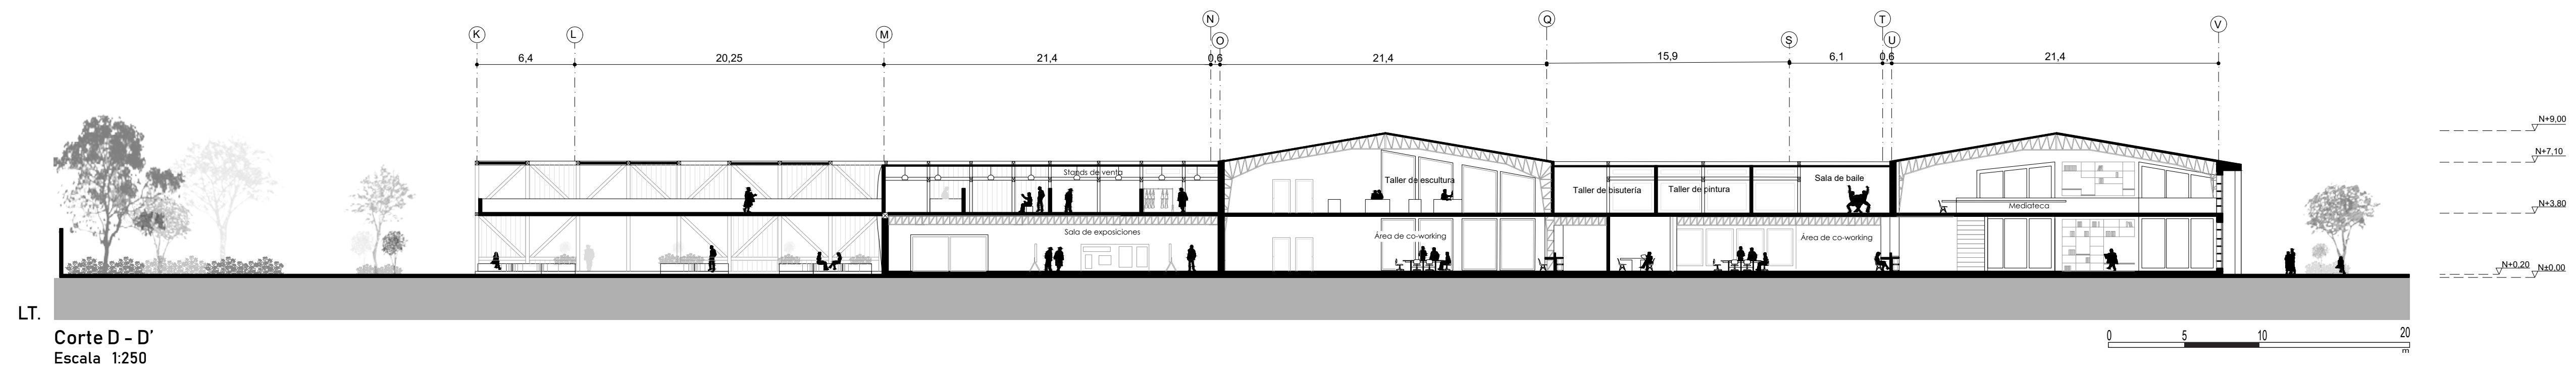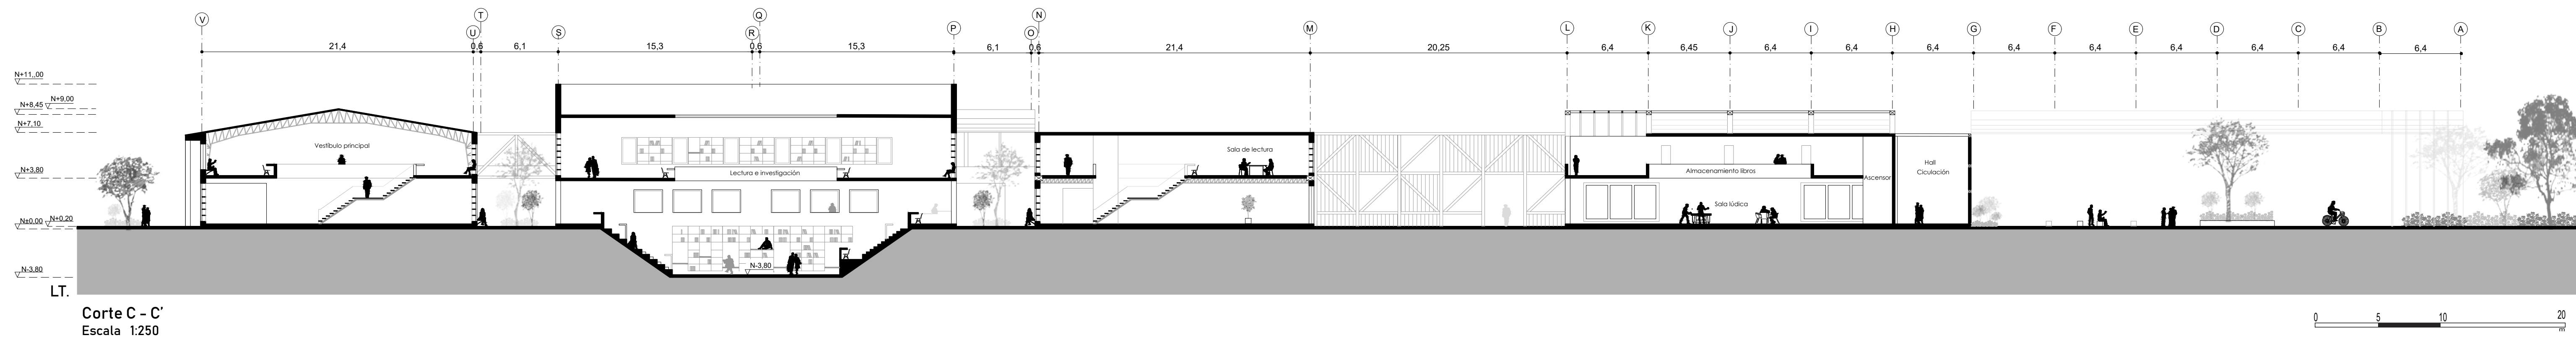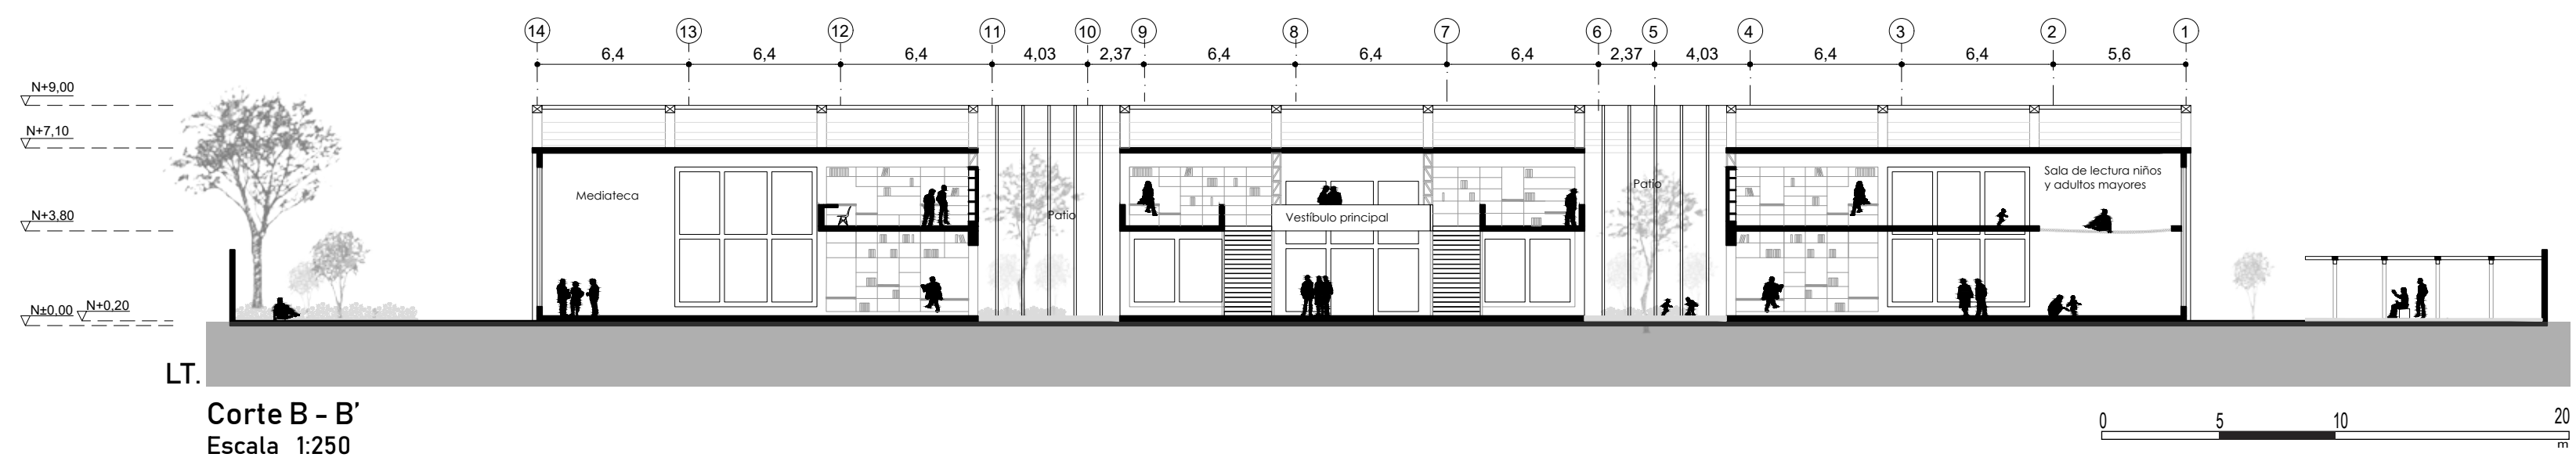
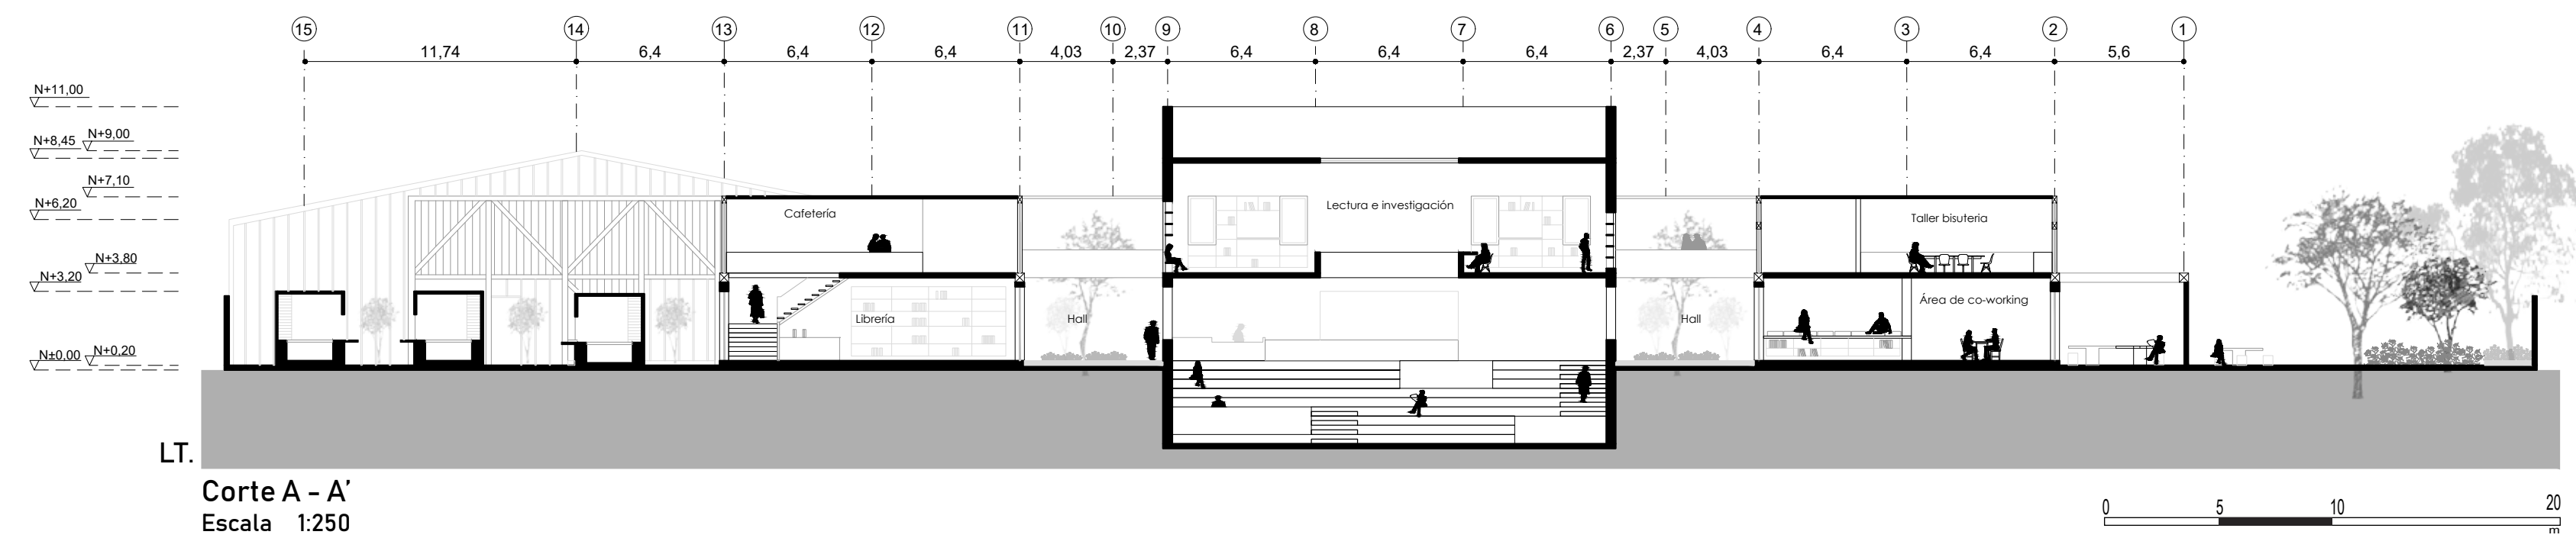


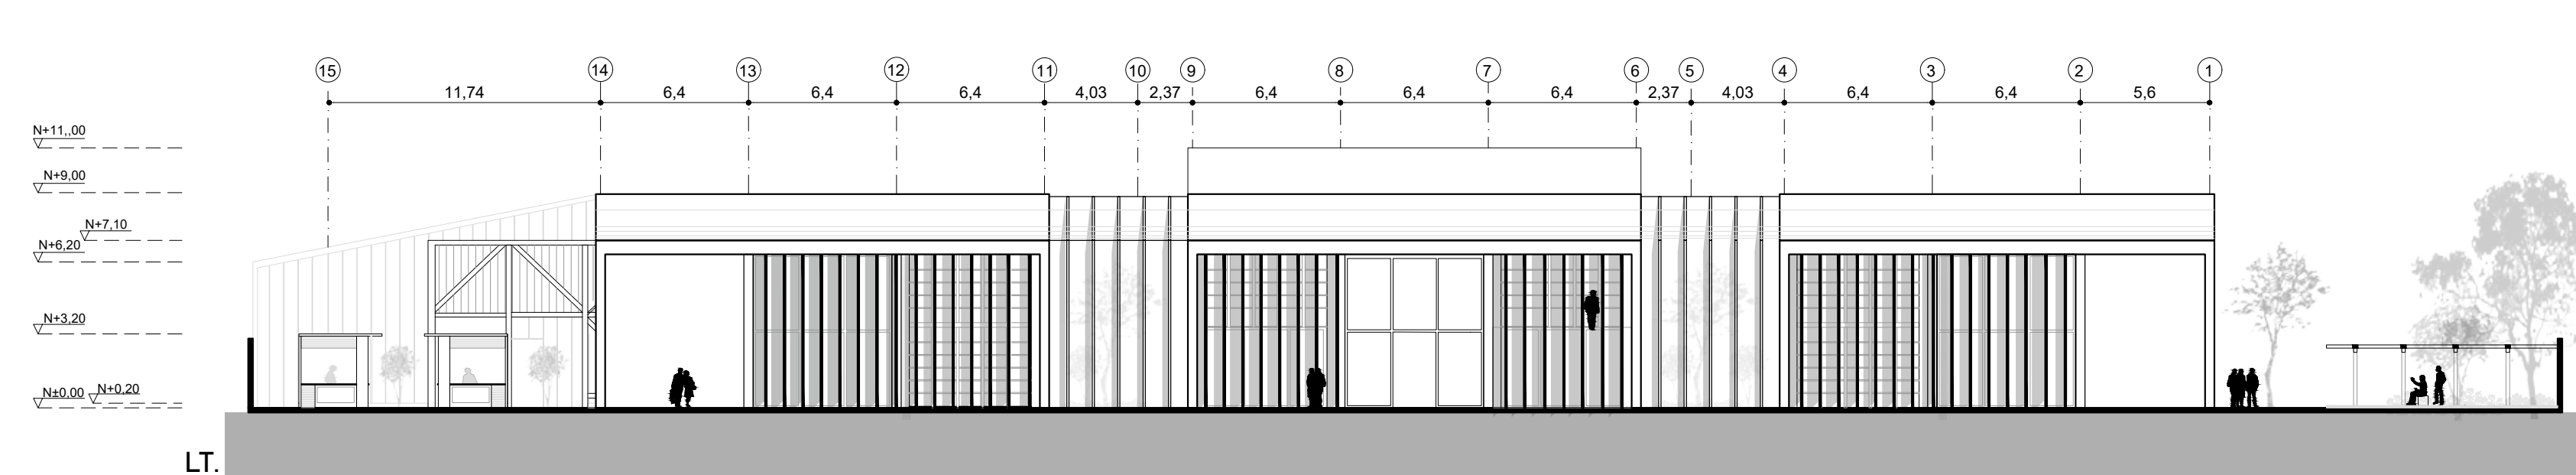


LT.
1. Elevación Sureste
Escala 1:250

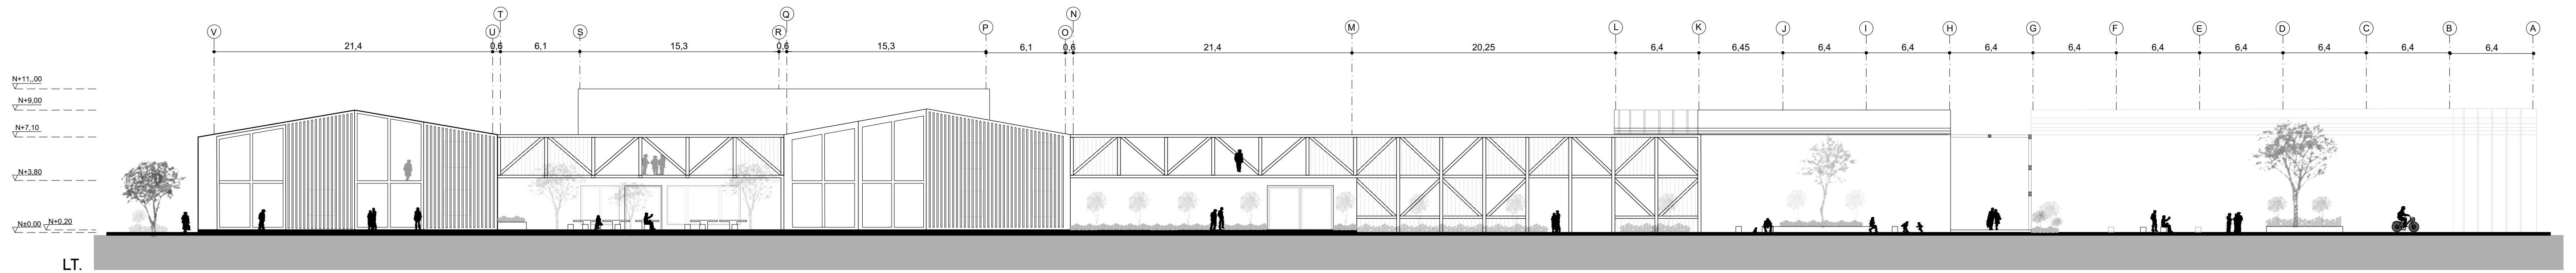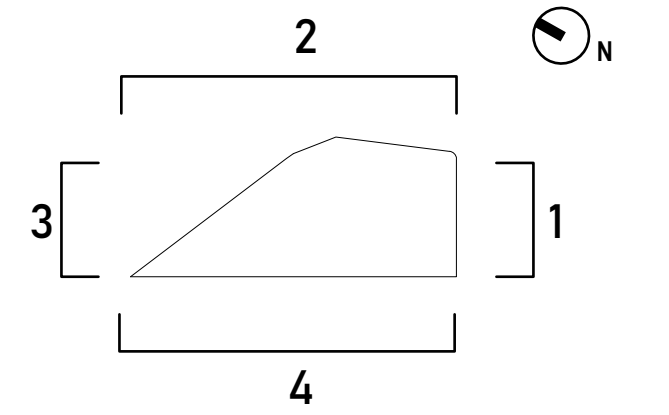

LT.
2. Elevación Noreste
Escala 1:250

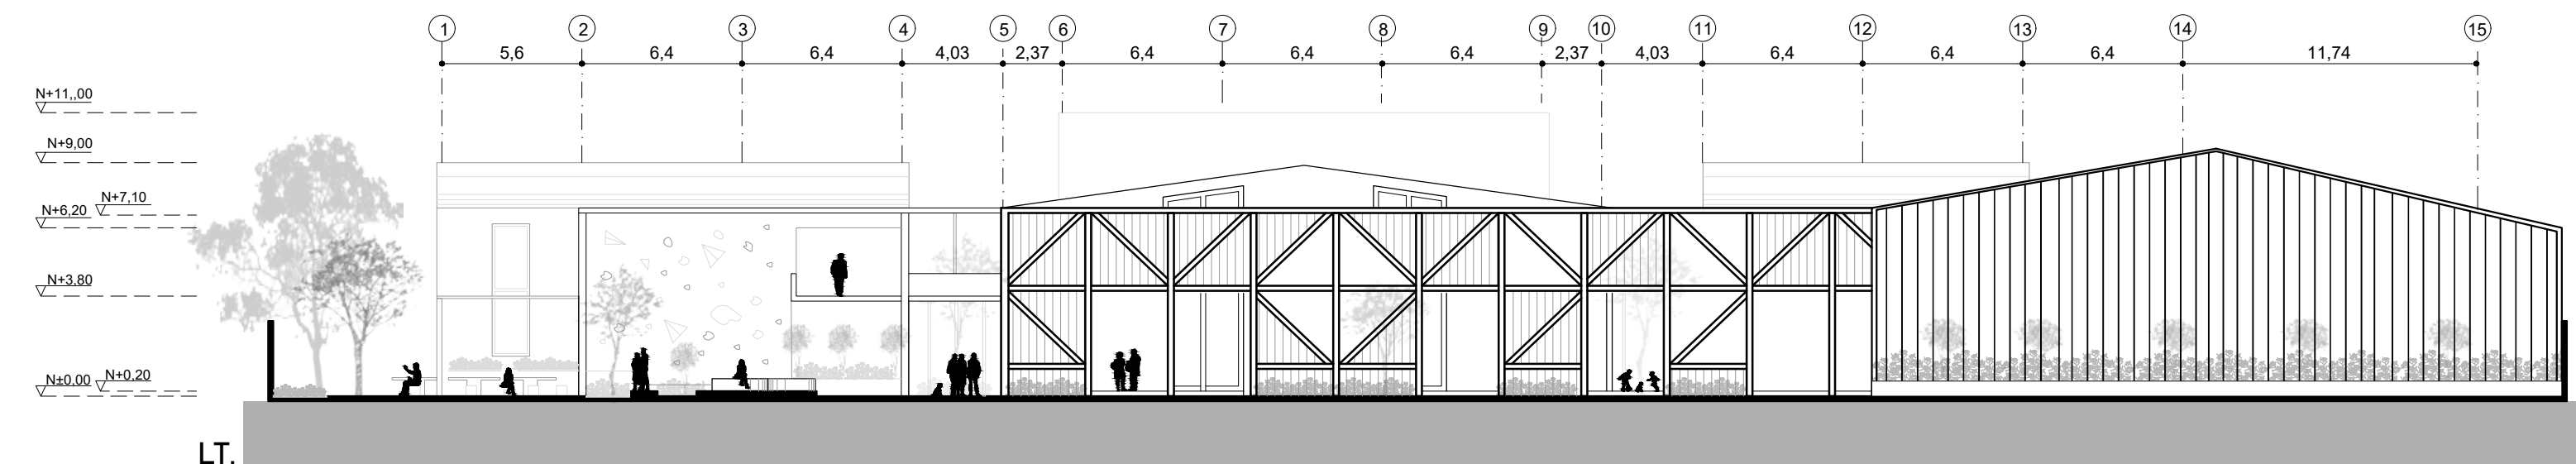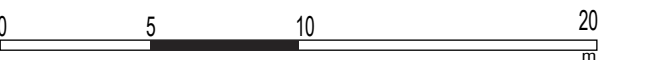


LT.
3. Elevación Noroeste
Escala 1:250

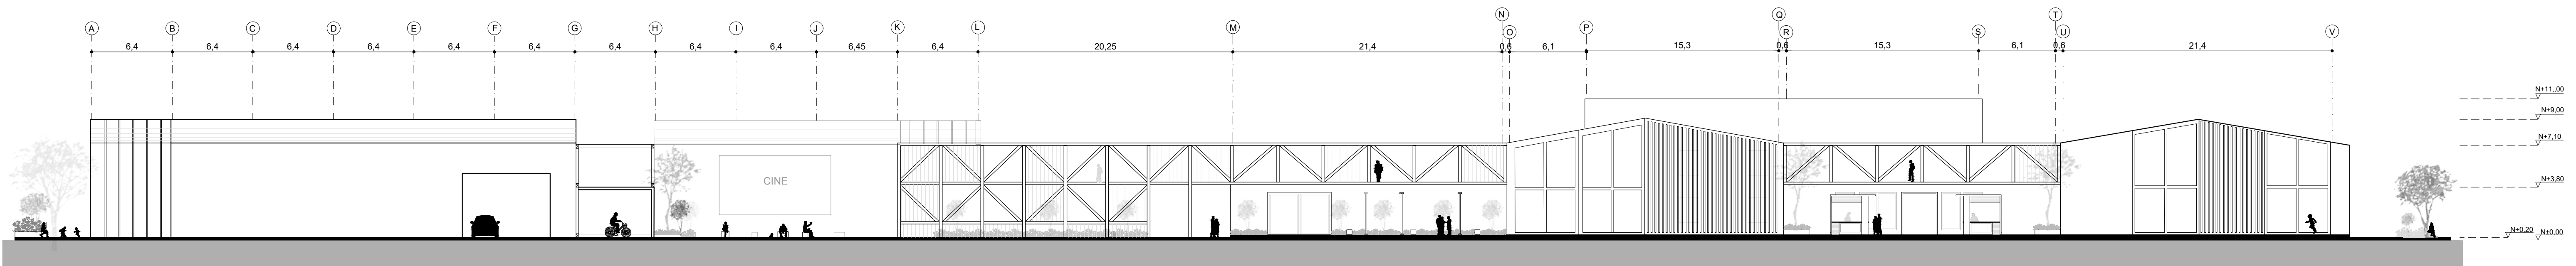



LT.
4. Elevación Suroeste
Escala 1:250



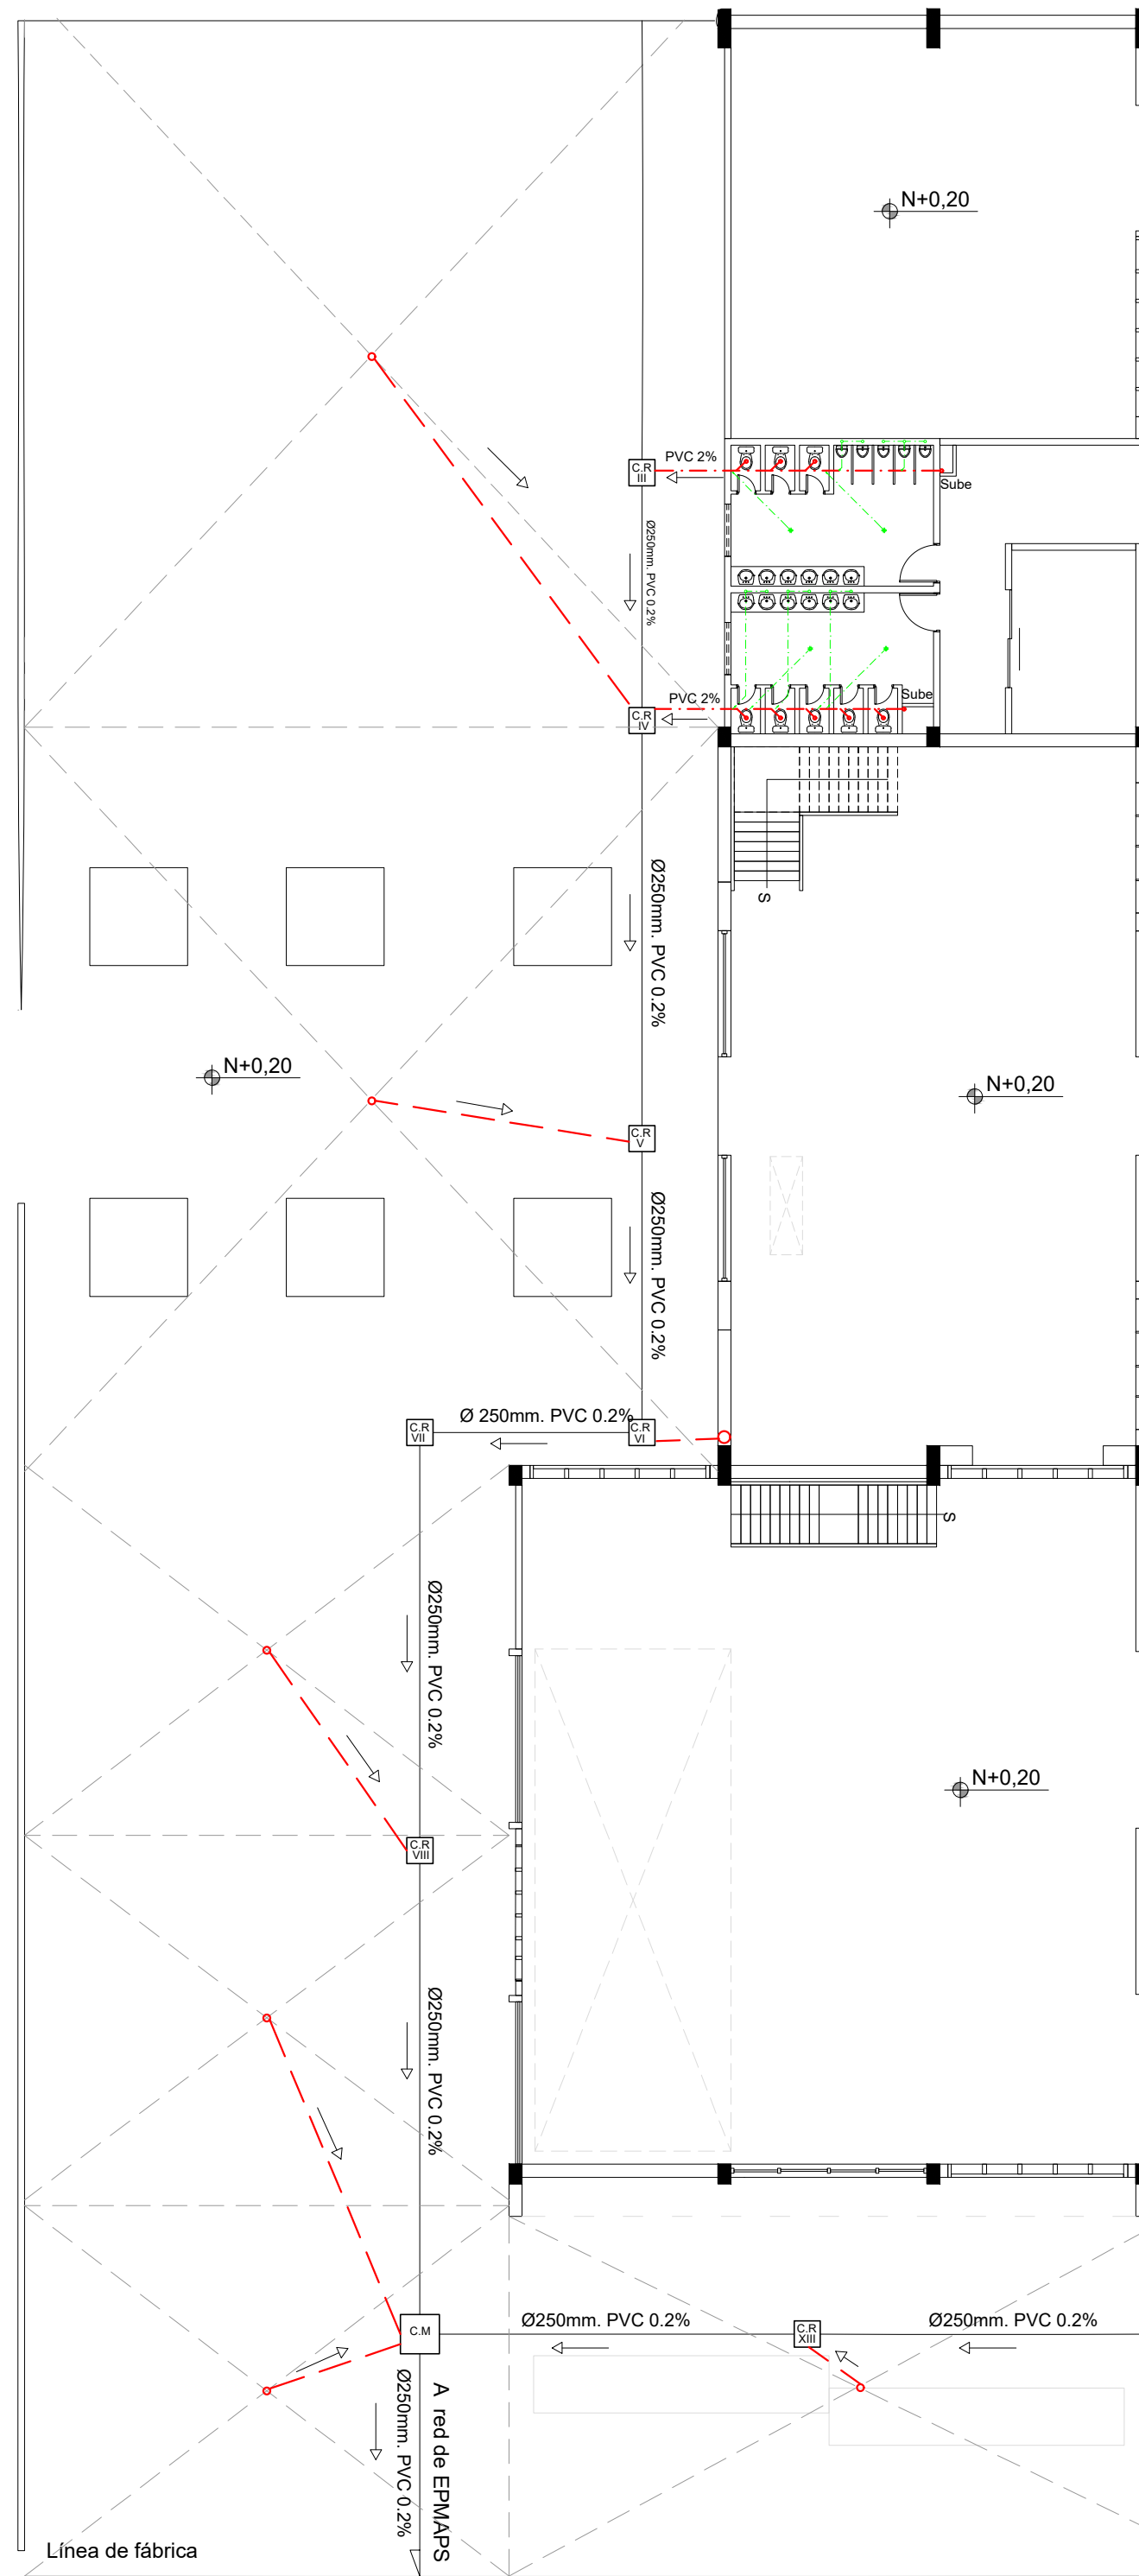



SIMBOLOGIA	
	punto de descarga Ø 110mm PVC
	punto de descarga Ø 50mm PVC
	caja de revision
	caja matriz
	sentido de descarga
	sumidero de piso
	tubería aguas servidas Ø 110mm PVC
	tubería aguas servidas Ø 50mm PVC
	tubería aguas lluvia Ø 110mm PVC
	Bajante aguas servidas (BAS) Ø 110mm PVC

**Instalaciones Hdrosanitarias
Aguas servidas**
Escala 1:200

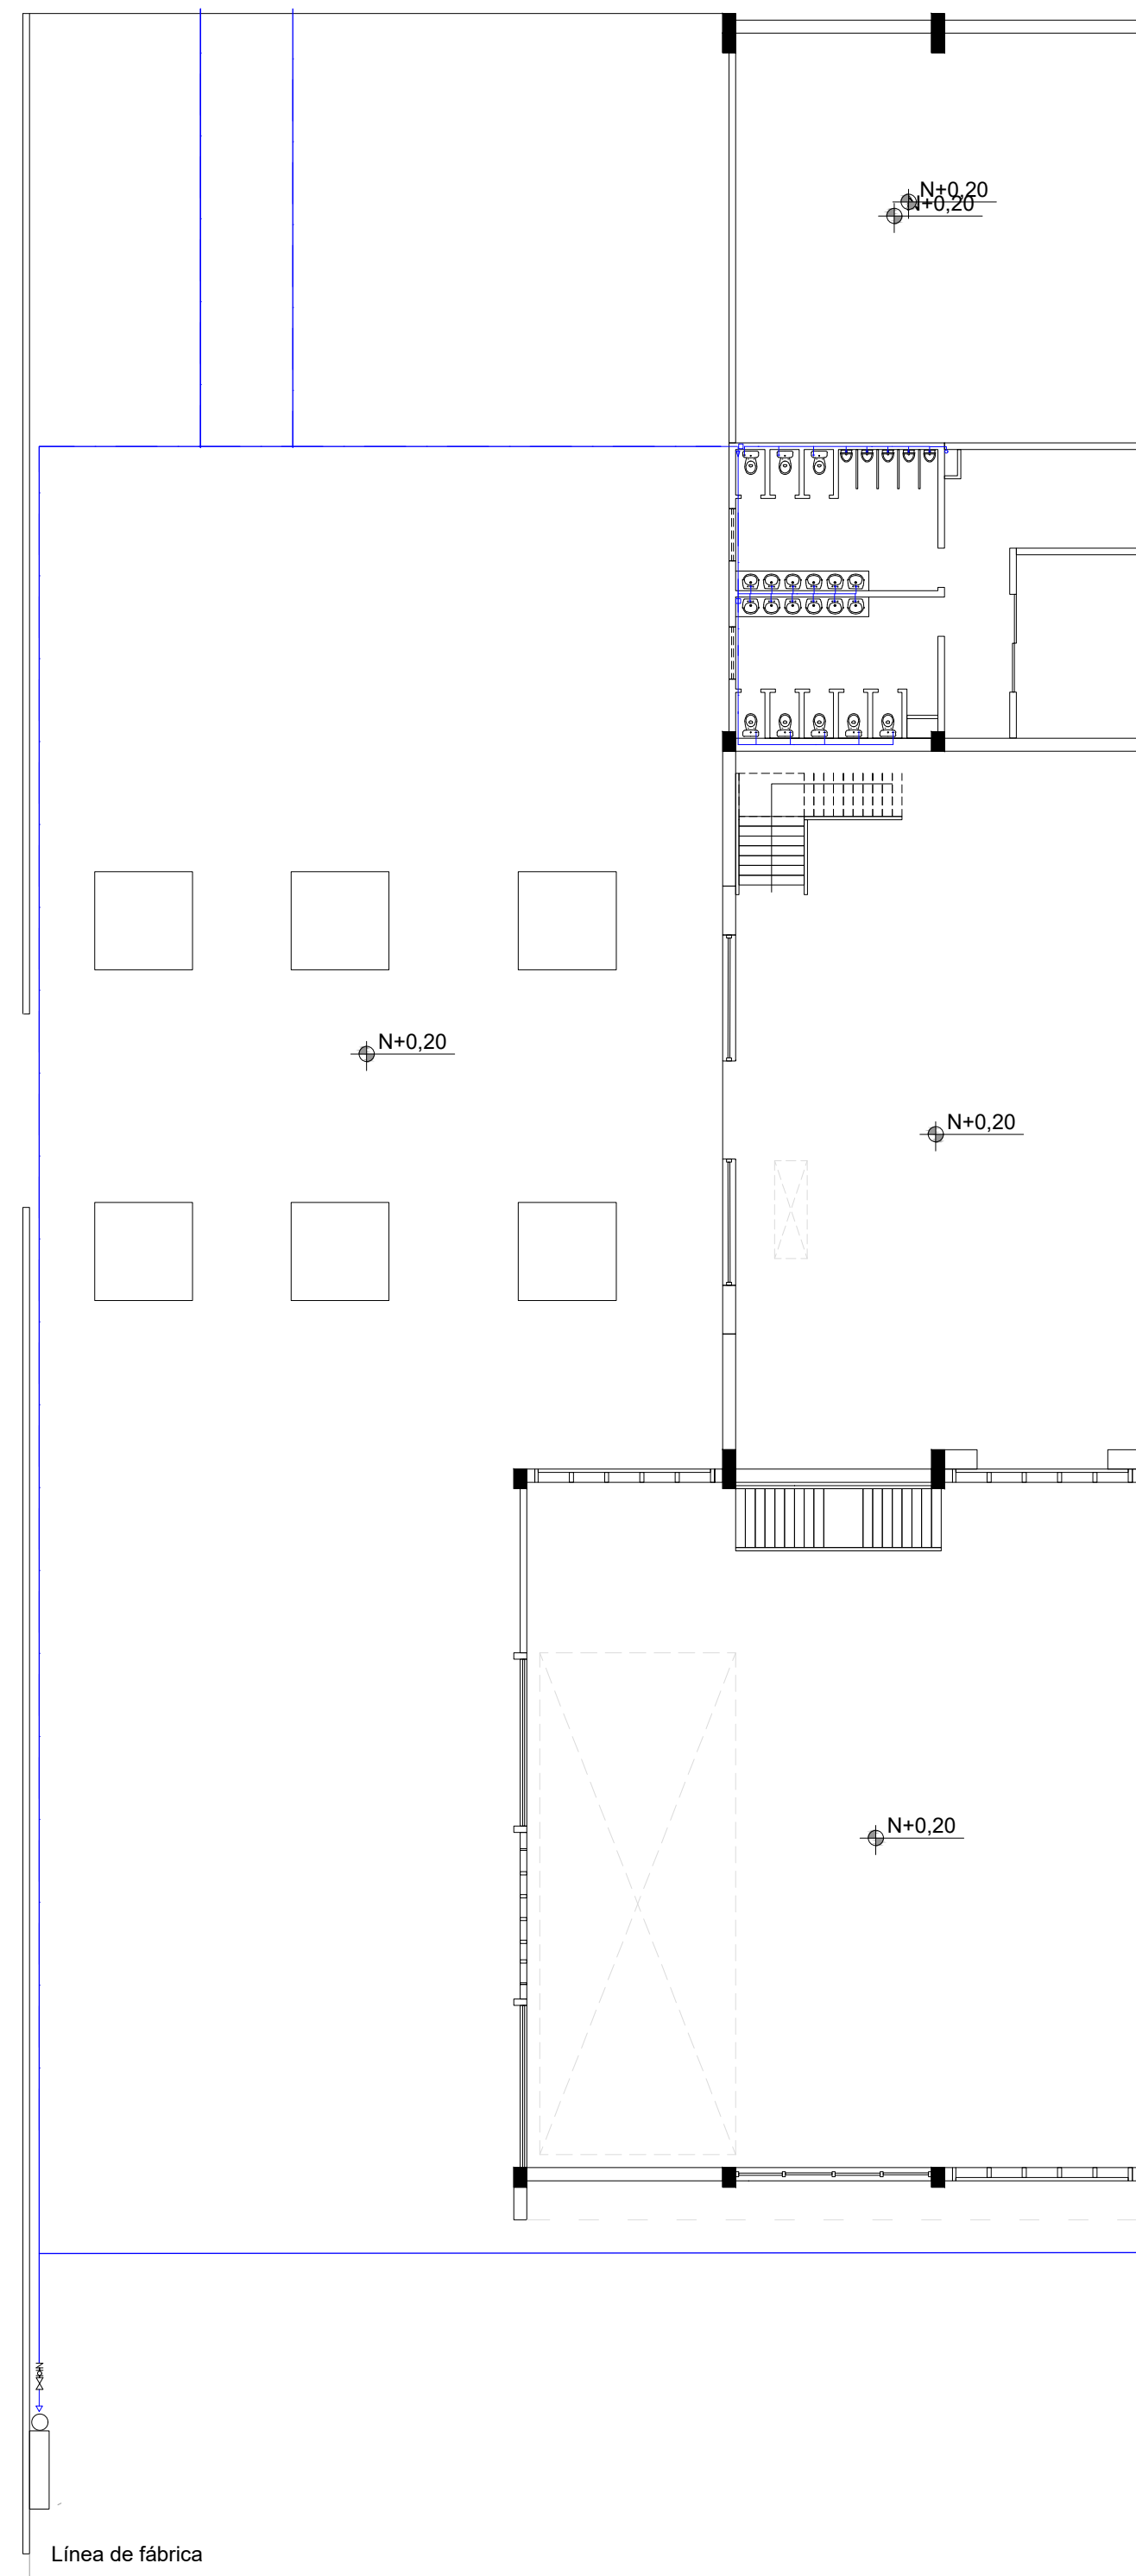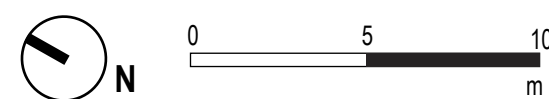



SIMBOLOGIA	
	salida al aparato Ø1/2"
	tubería PVC - agua fría Ø 1/2"
	sentido de flujo de agua
	Columna de agua fría Ø 1 1/2"
	Tablero de medidores
	Medidor

**Instalaciones Hdrosanitarias
Agua potable**
Escala 1:200

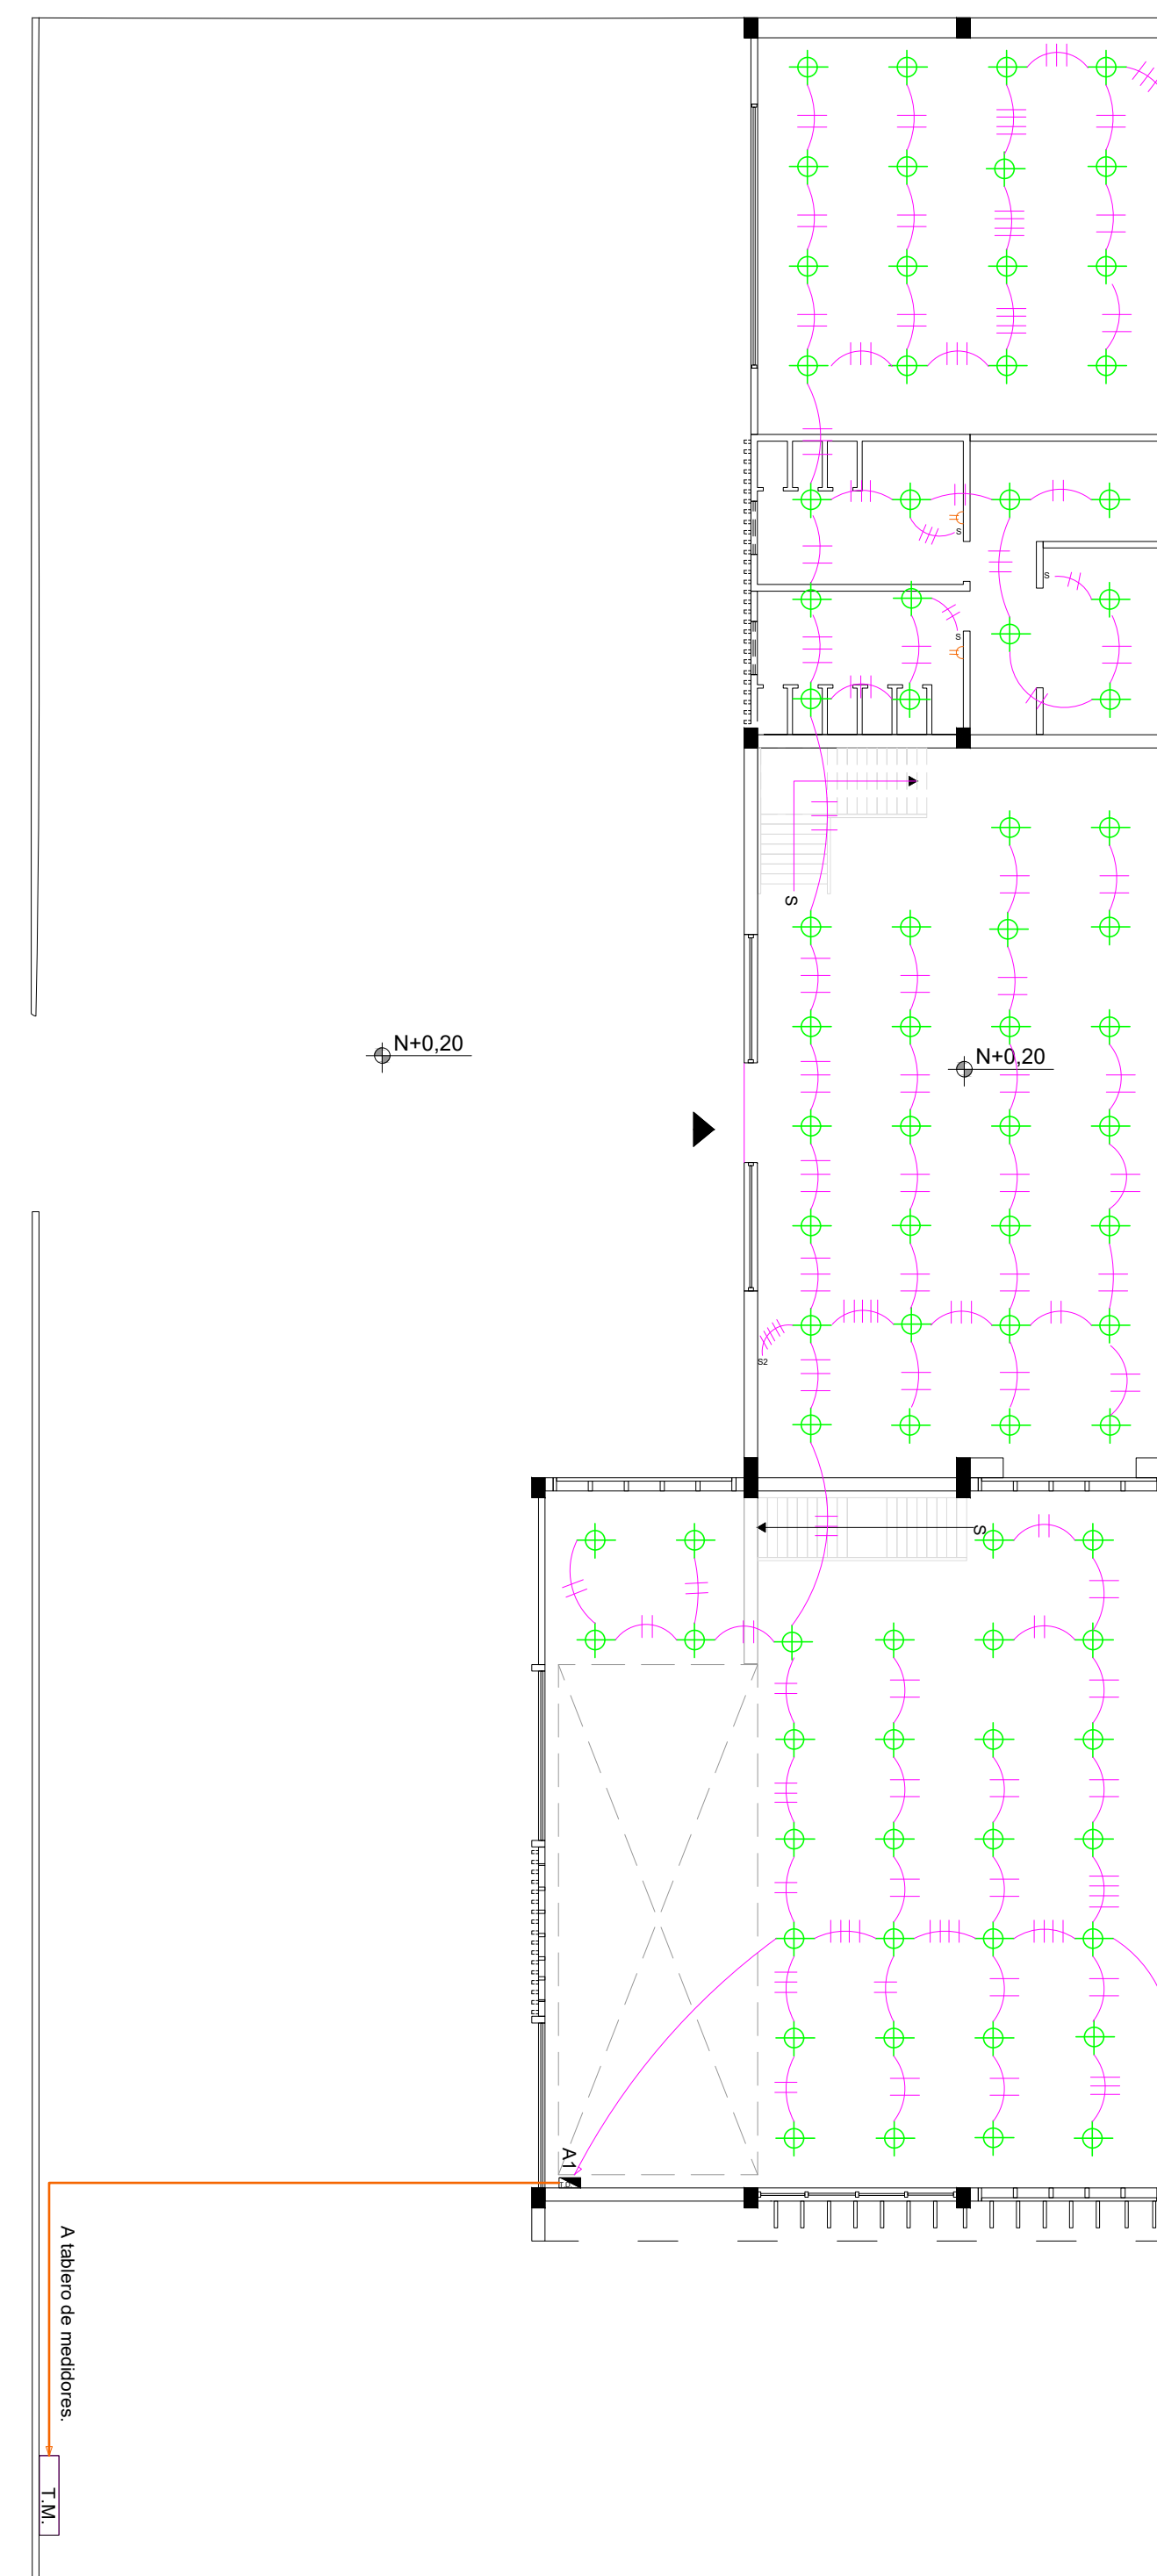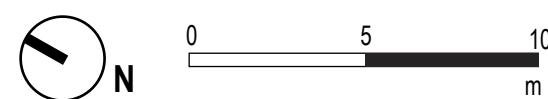



SIMBOLOGIA	
SISTEMA DE ILUMINACION	
	Lámparas
	Interruptor Simple
	Interruptor Doble
	Circuito de luminarias
	Tablero de distribución
	Circuito Alumbrado
	Tablero de Medidores
	Acometida luz eléctrica


**Instalaciones Eléctricas
Luz**
Escala 1:200

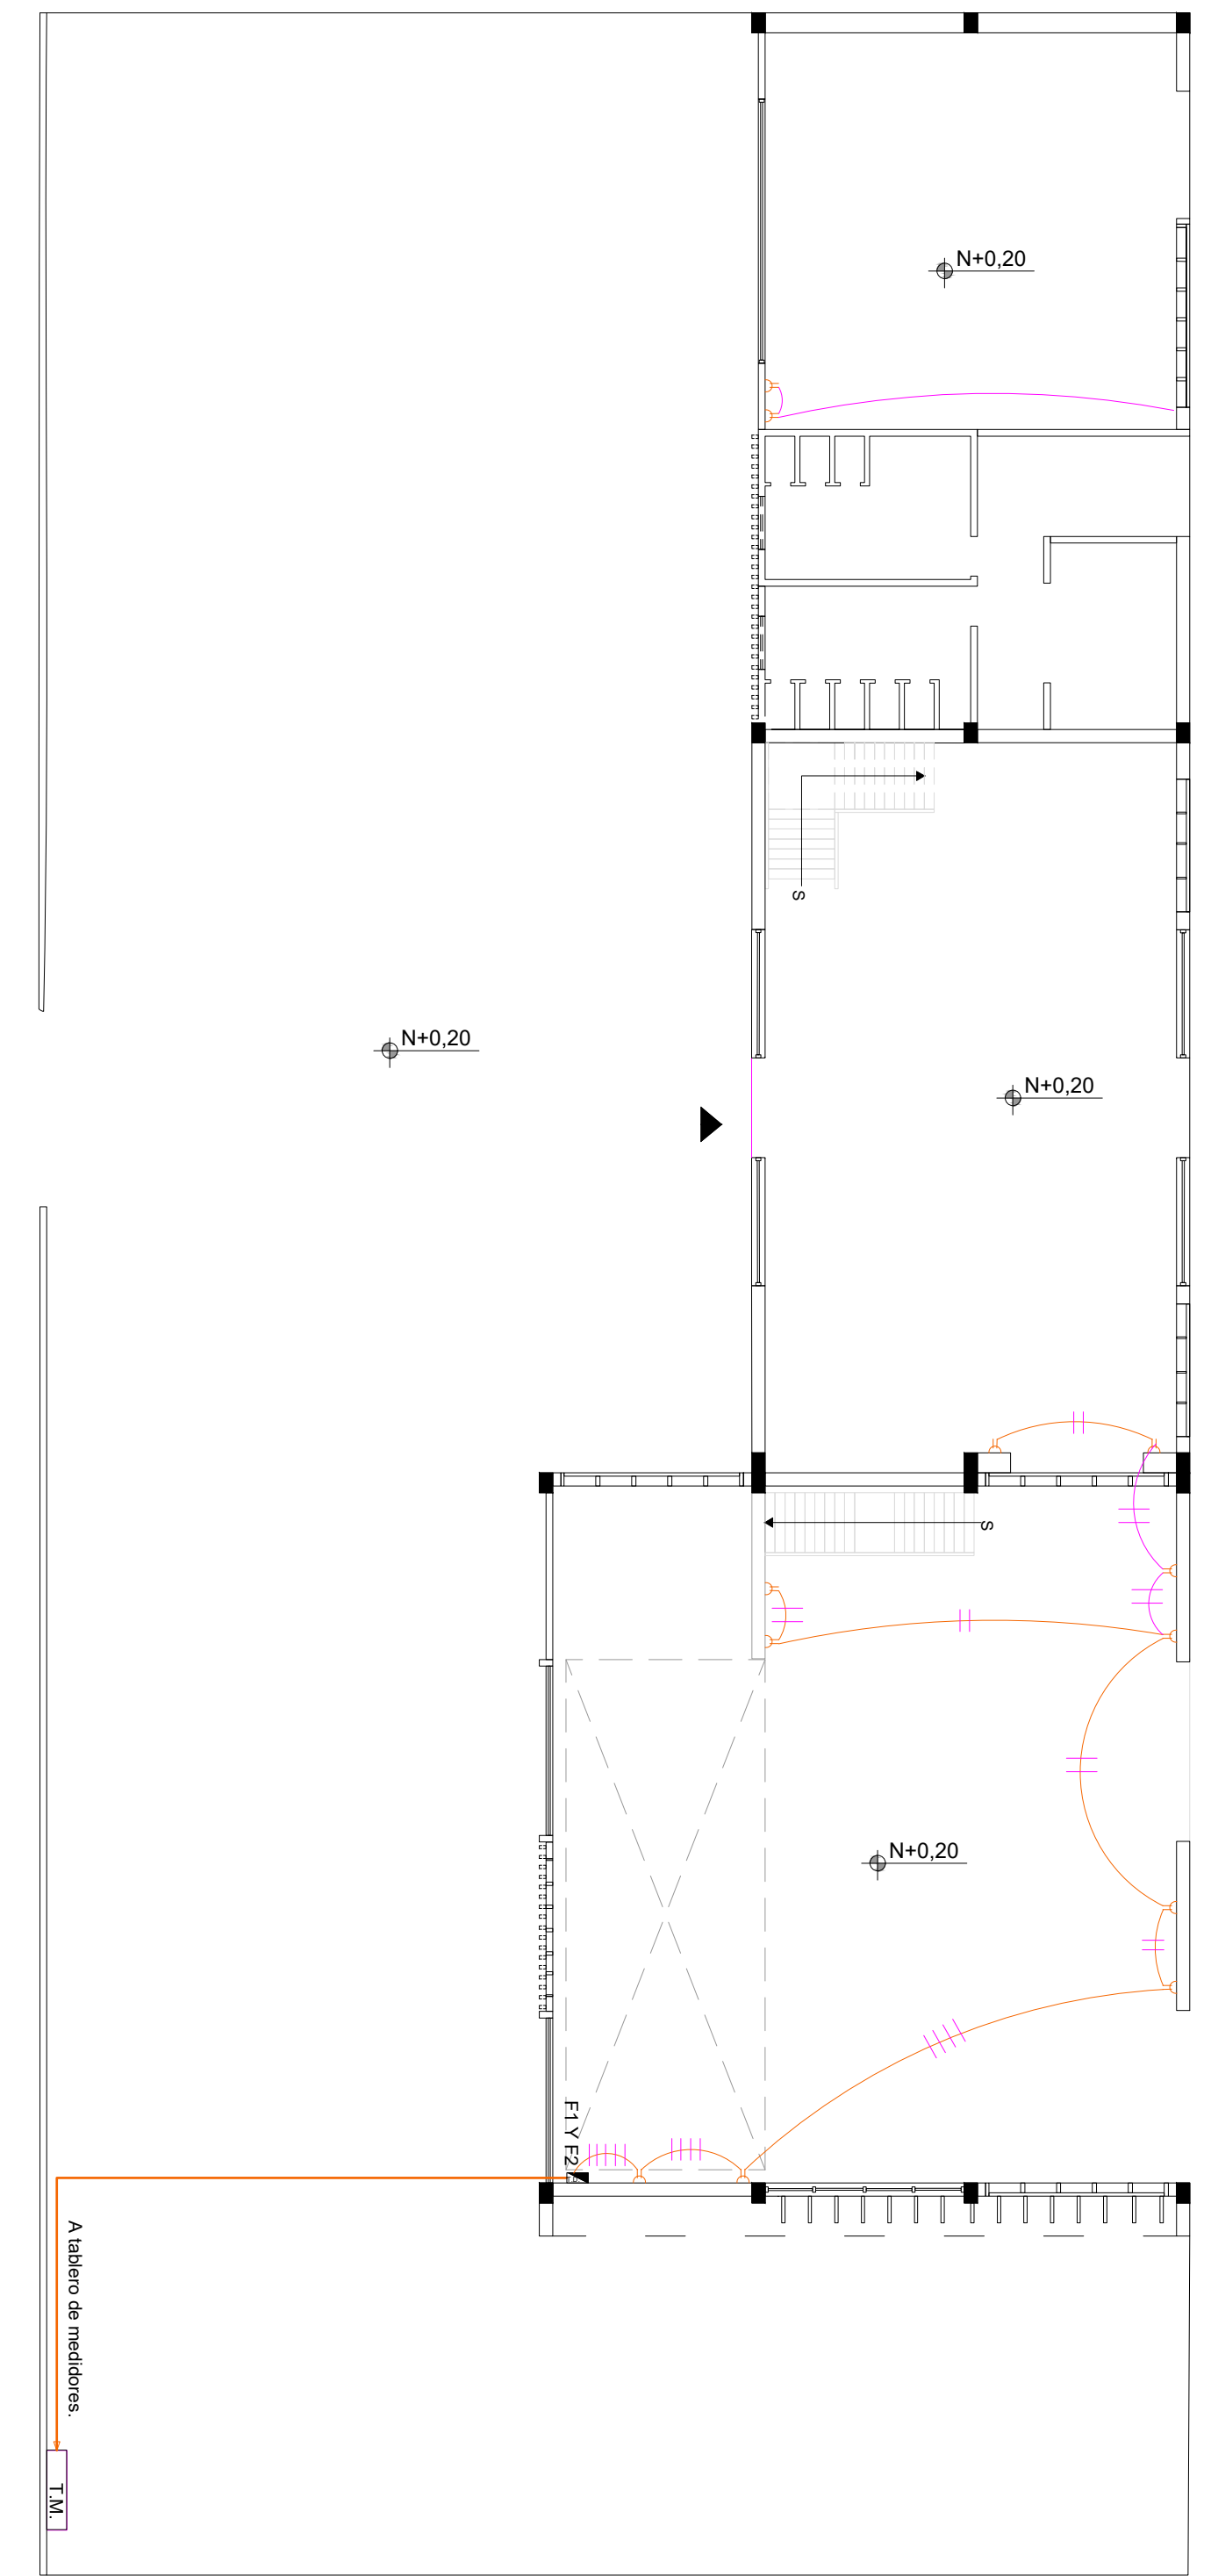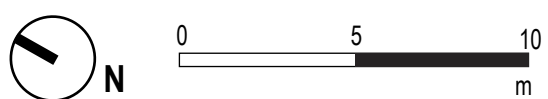


SIMBOLOGIA	
	Toma corriente
	Circuito TomaCorrientes
	Tablero de distribución
	Acometida Tomacorrientes

**Instalaciones Eléctricas
Tomacorrientes**
Escala 1:200

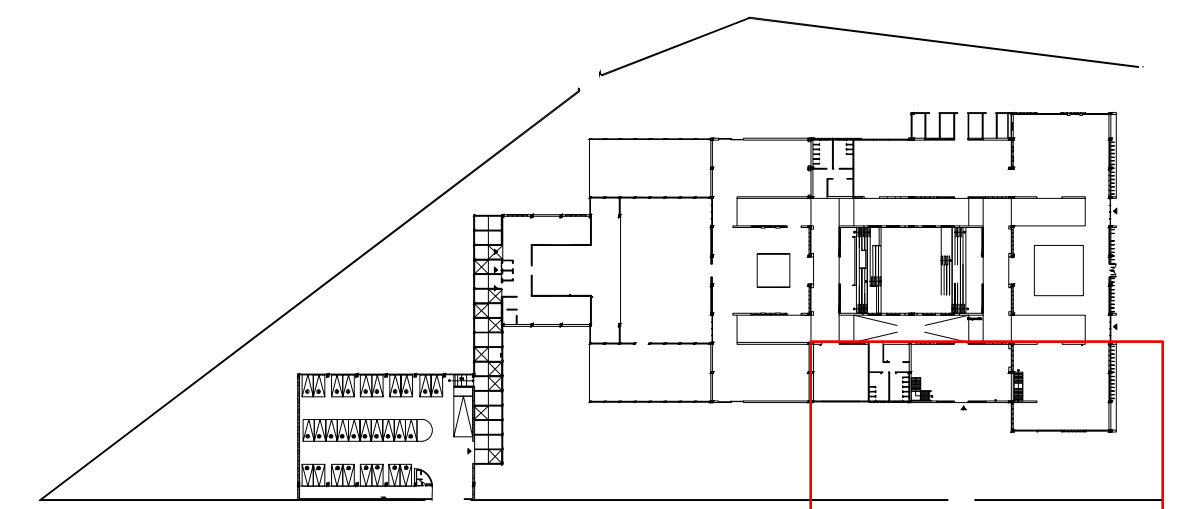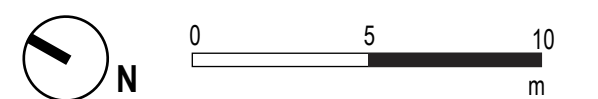


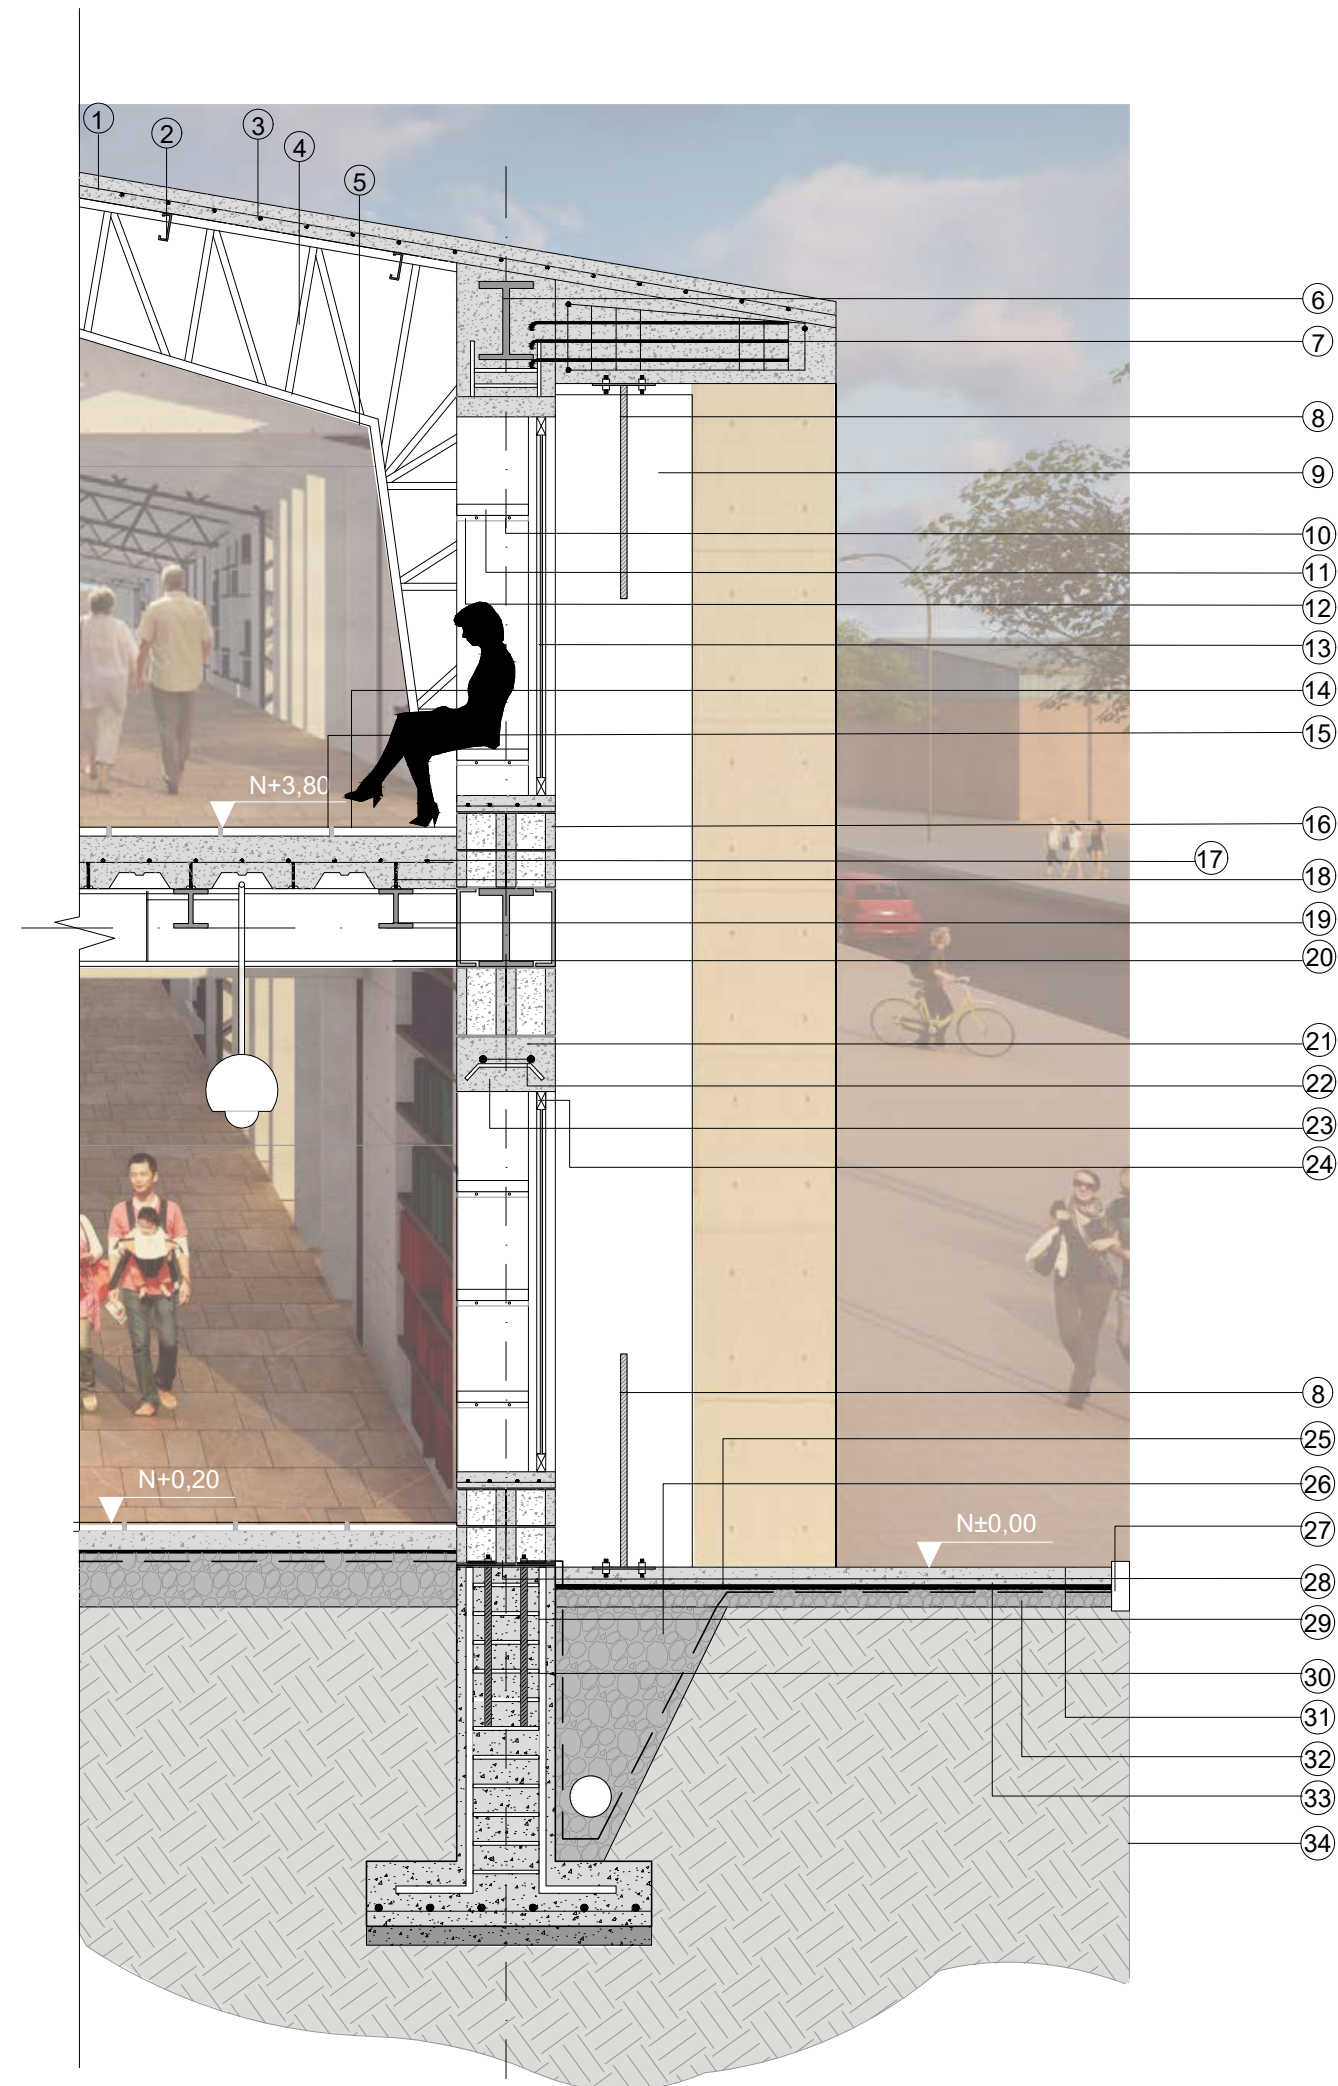


Detalle Arquitectónico 1
Escala 1:50

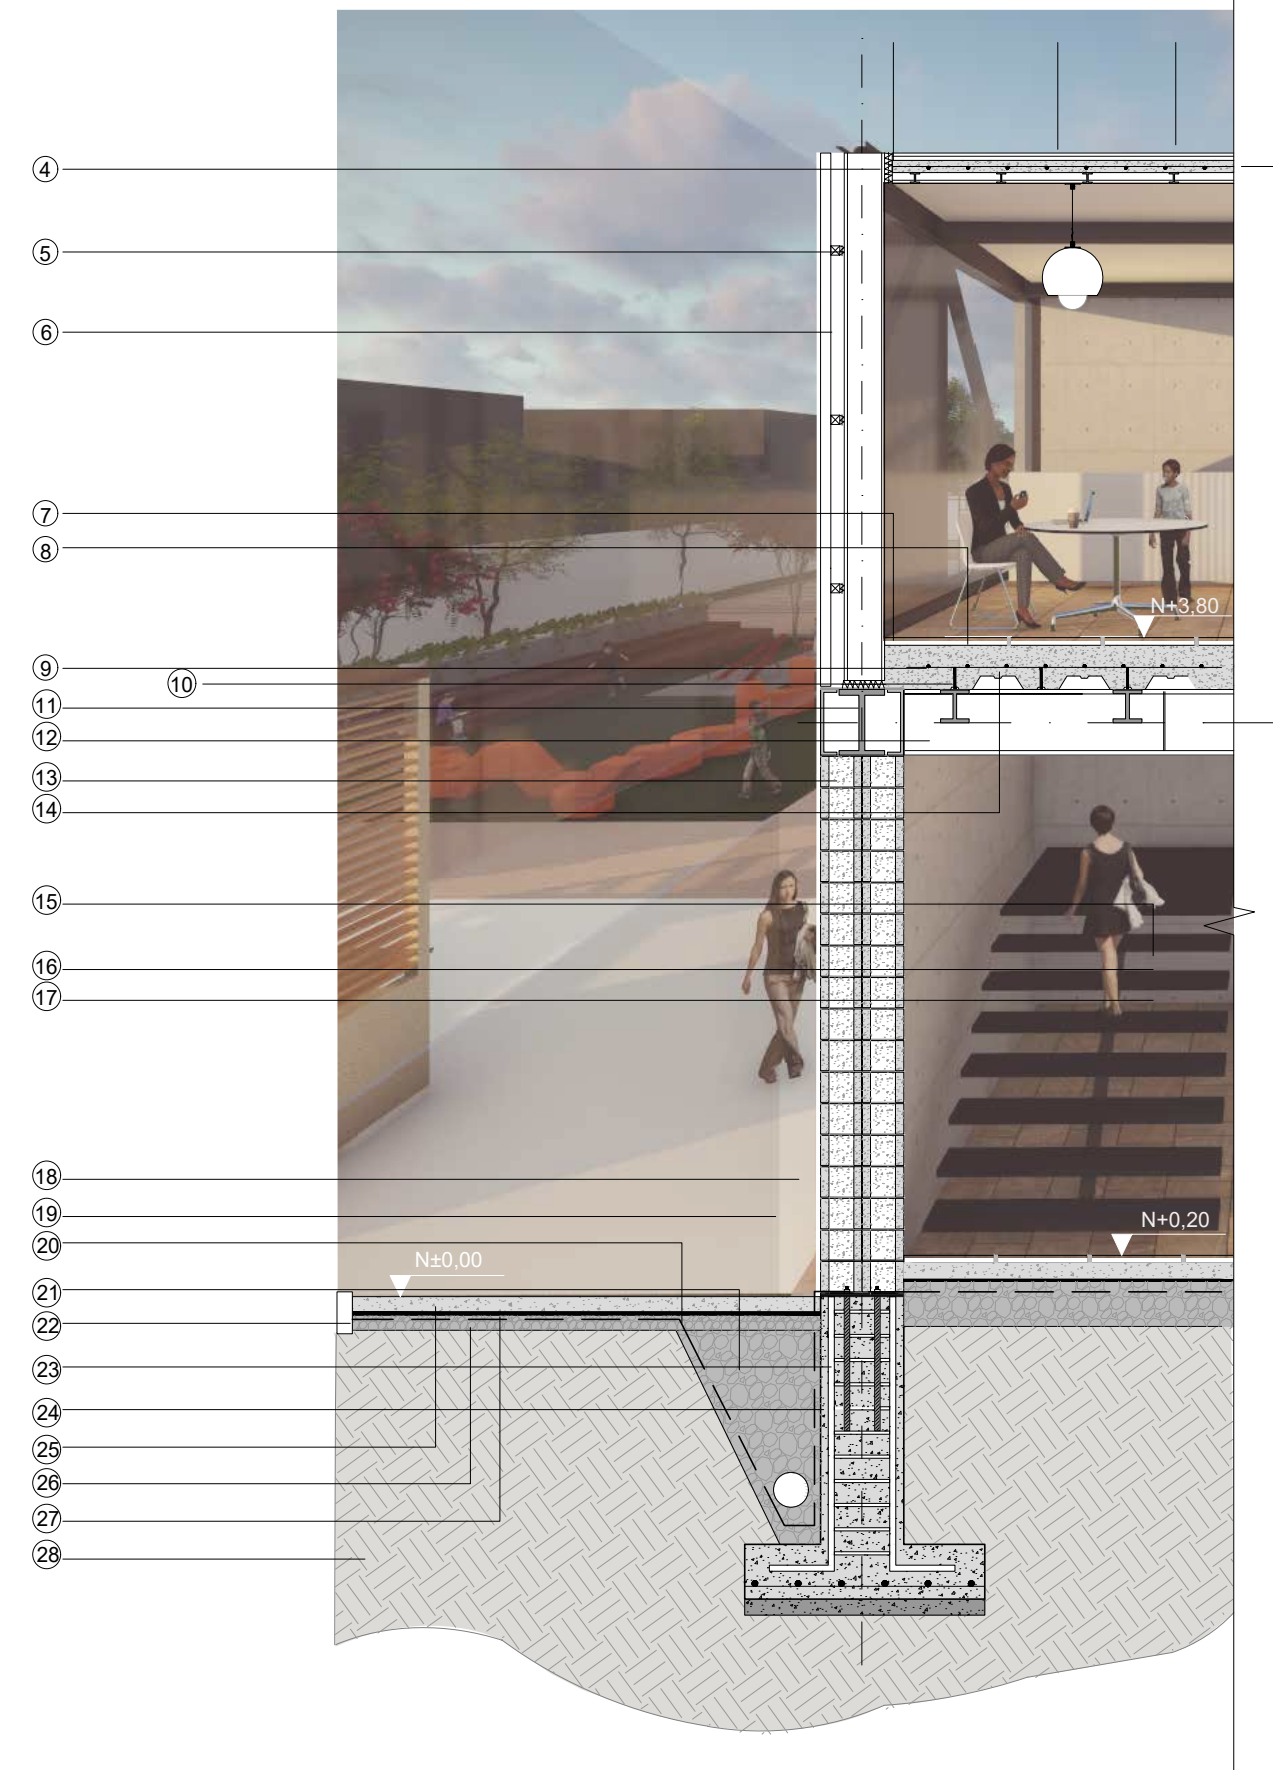


Detalle Arquitectónico 2
Escala 1:50

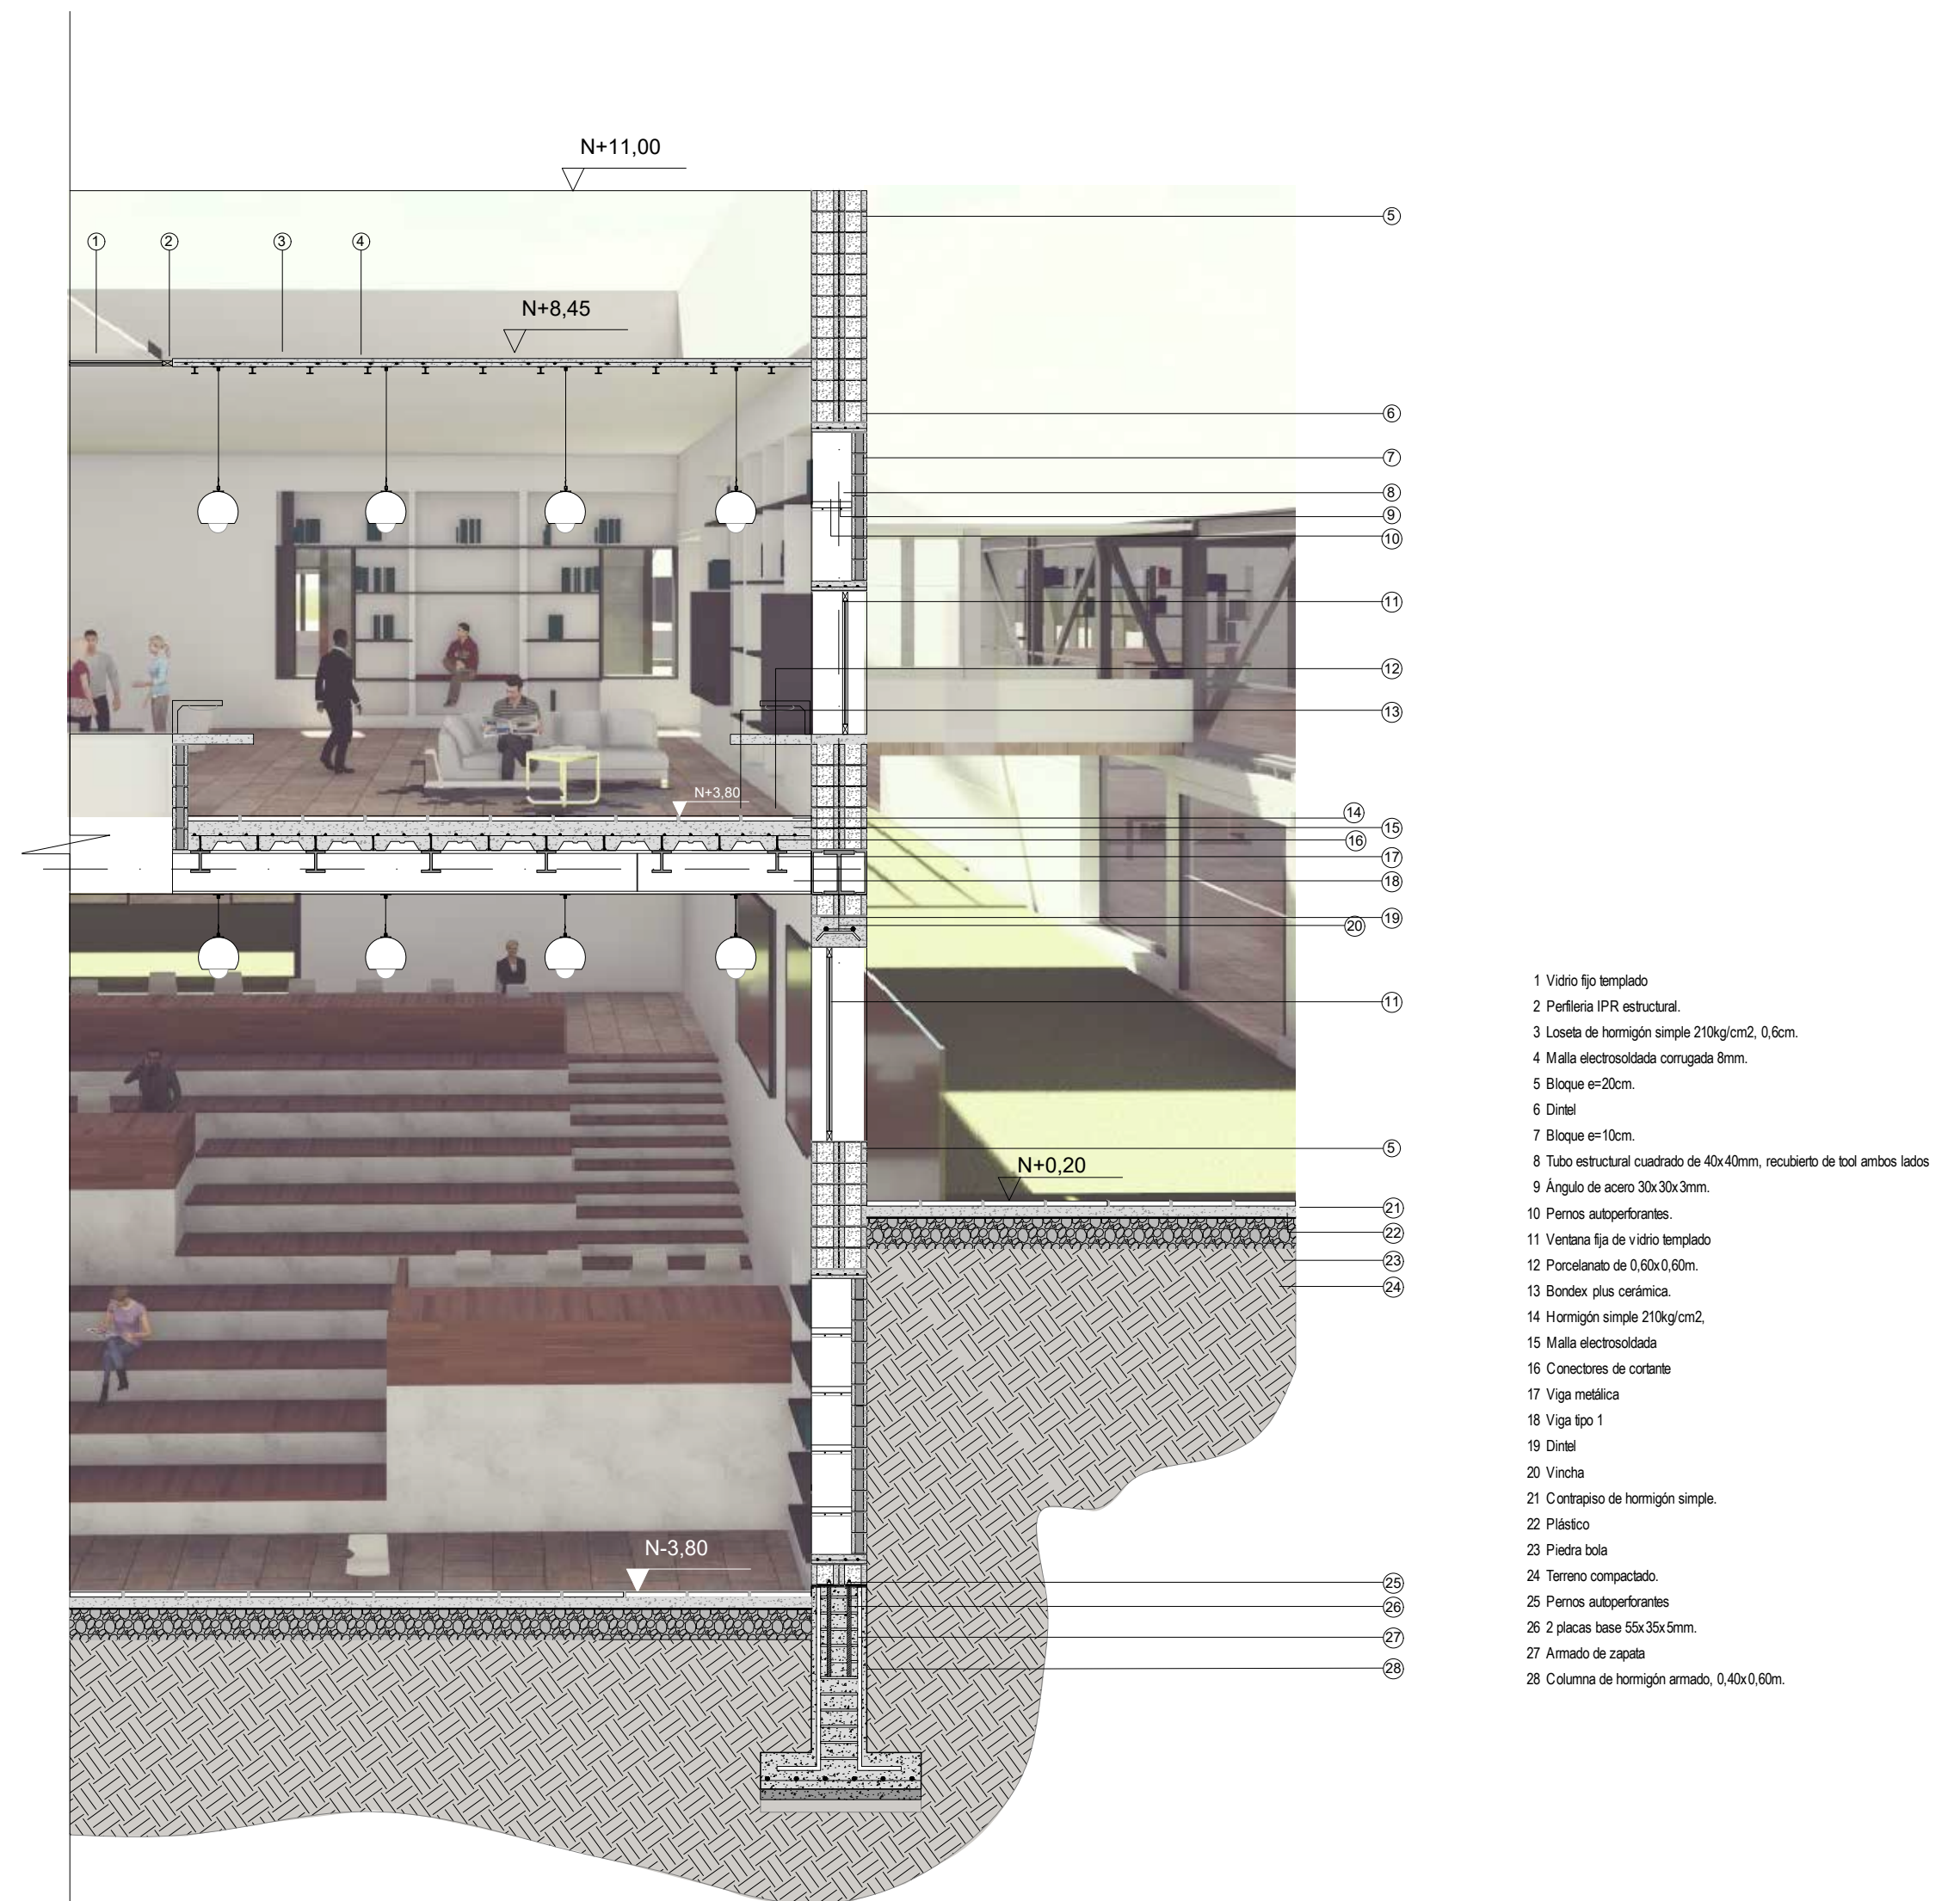


Detalle Arquitectónico 3
Escala 1:75

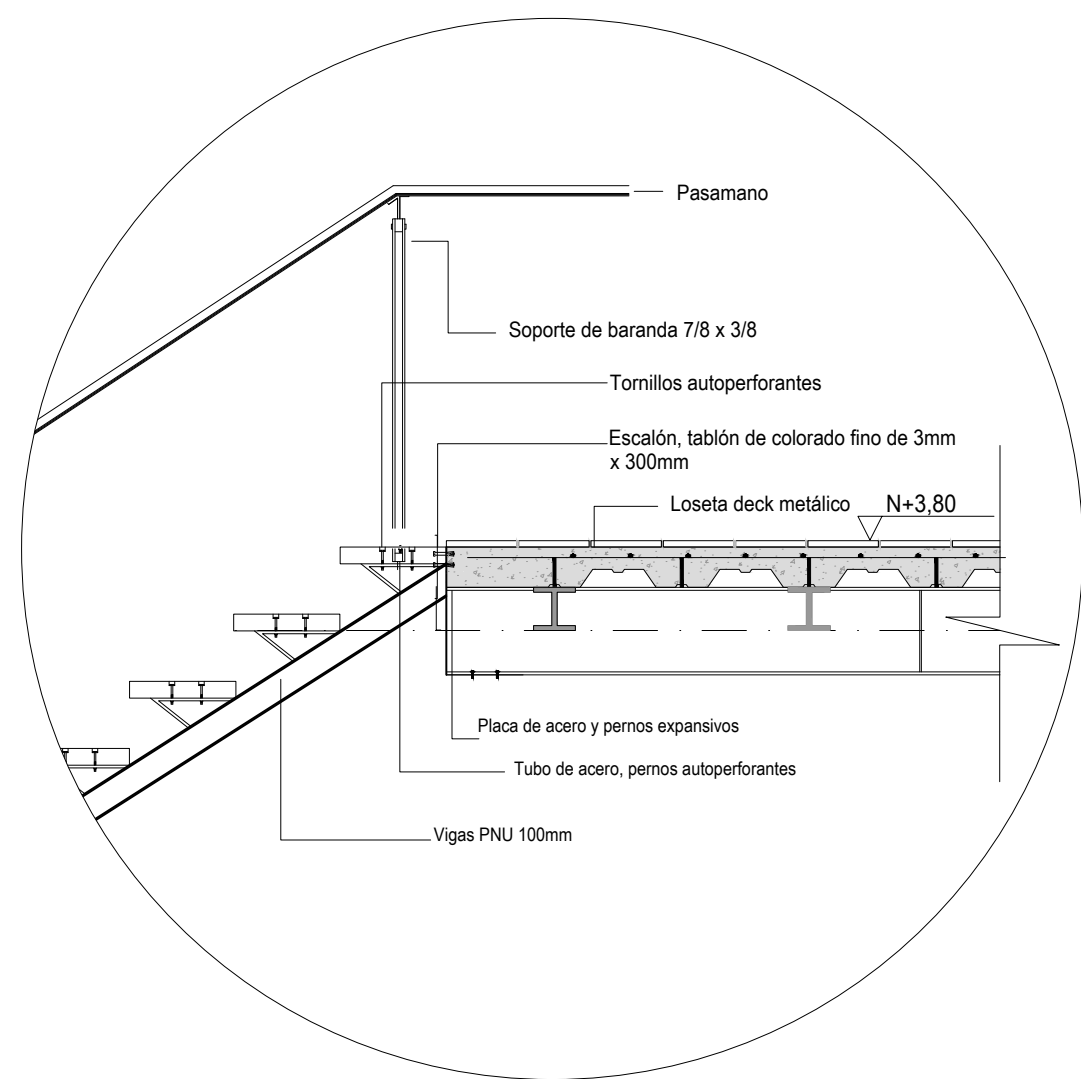


Detalle Constructivo 1
Escalera
Escala 1:25

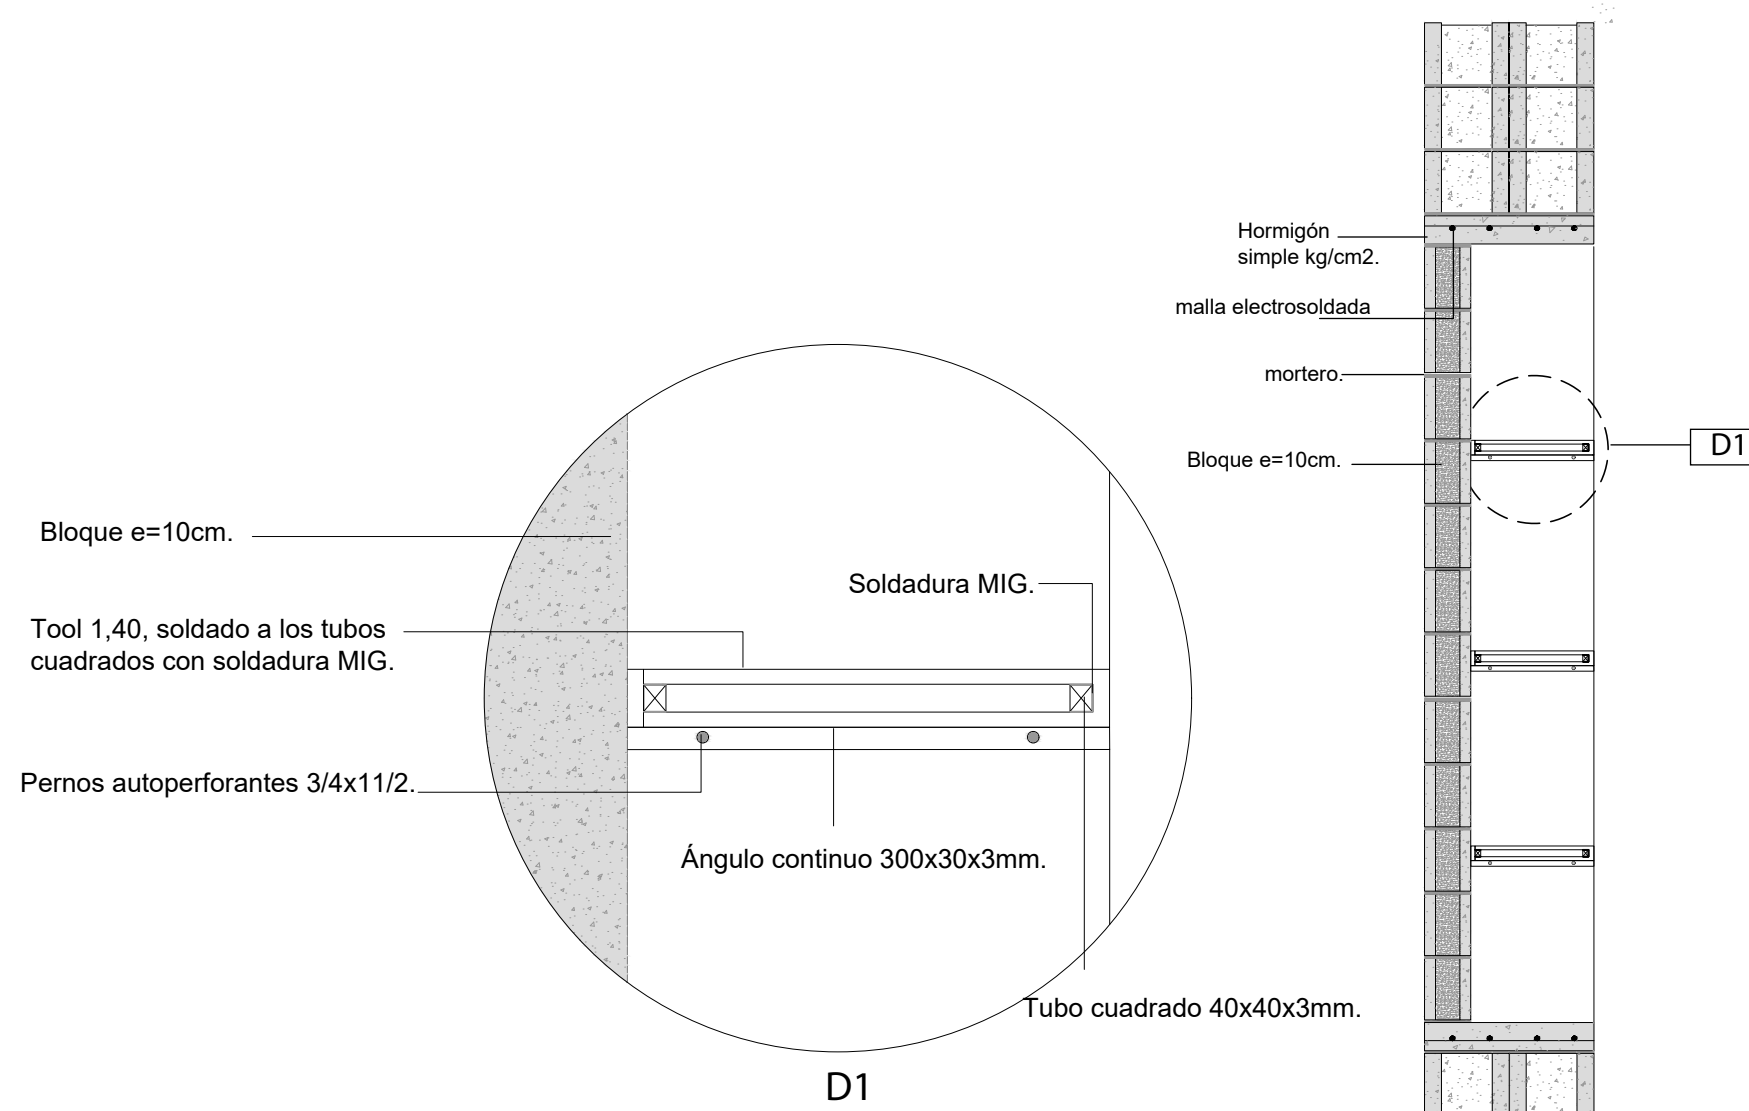

Detalle Constructivo 2
Librero
Escala 1:25

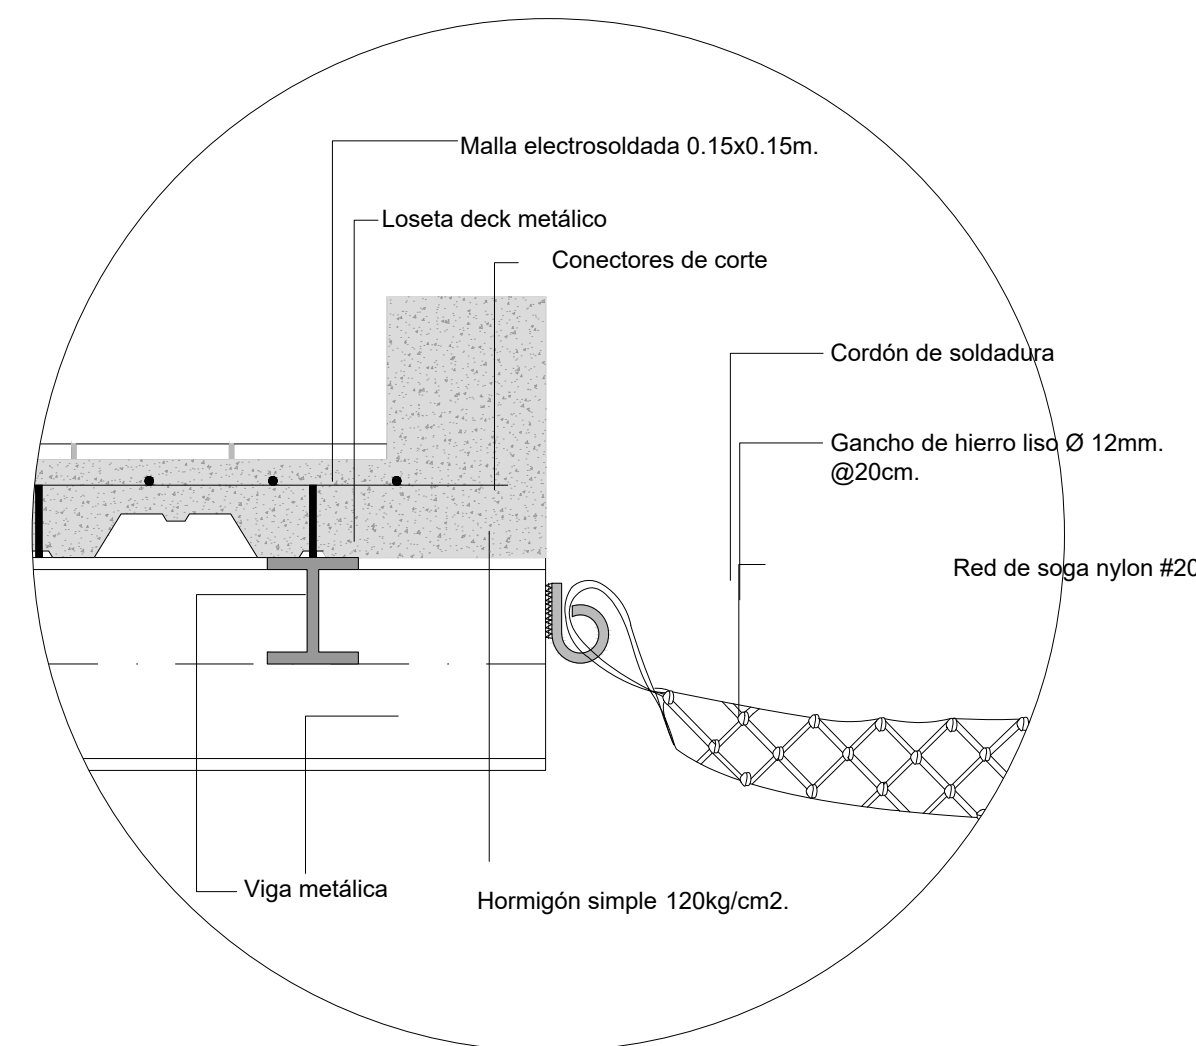

Detalle Constructivo 3
Red
Escala 1:25

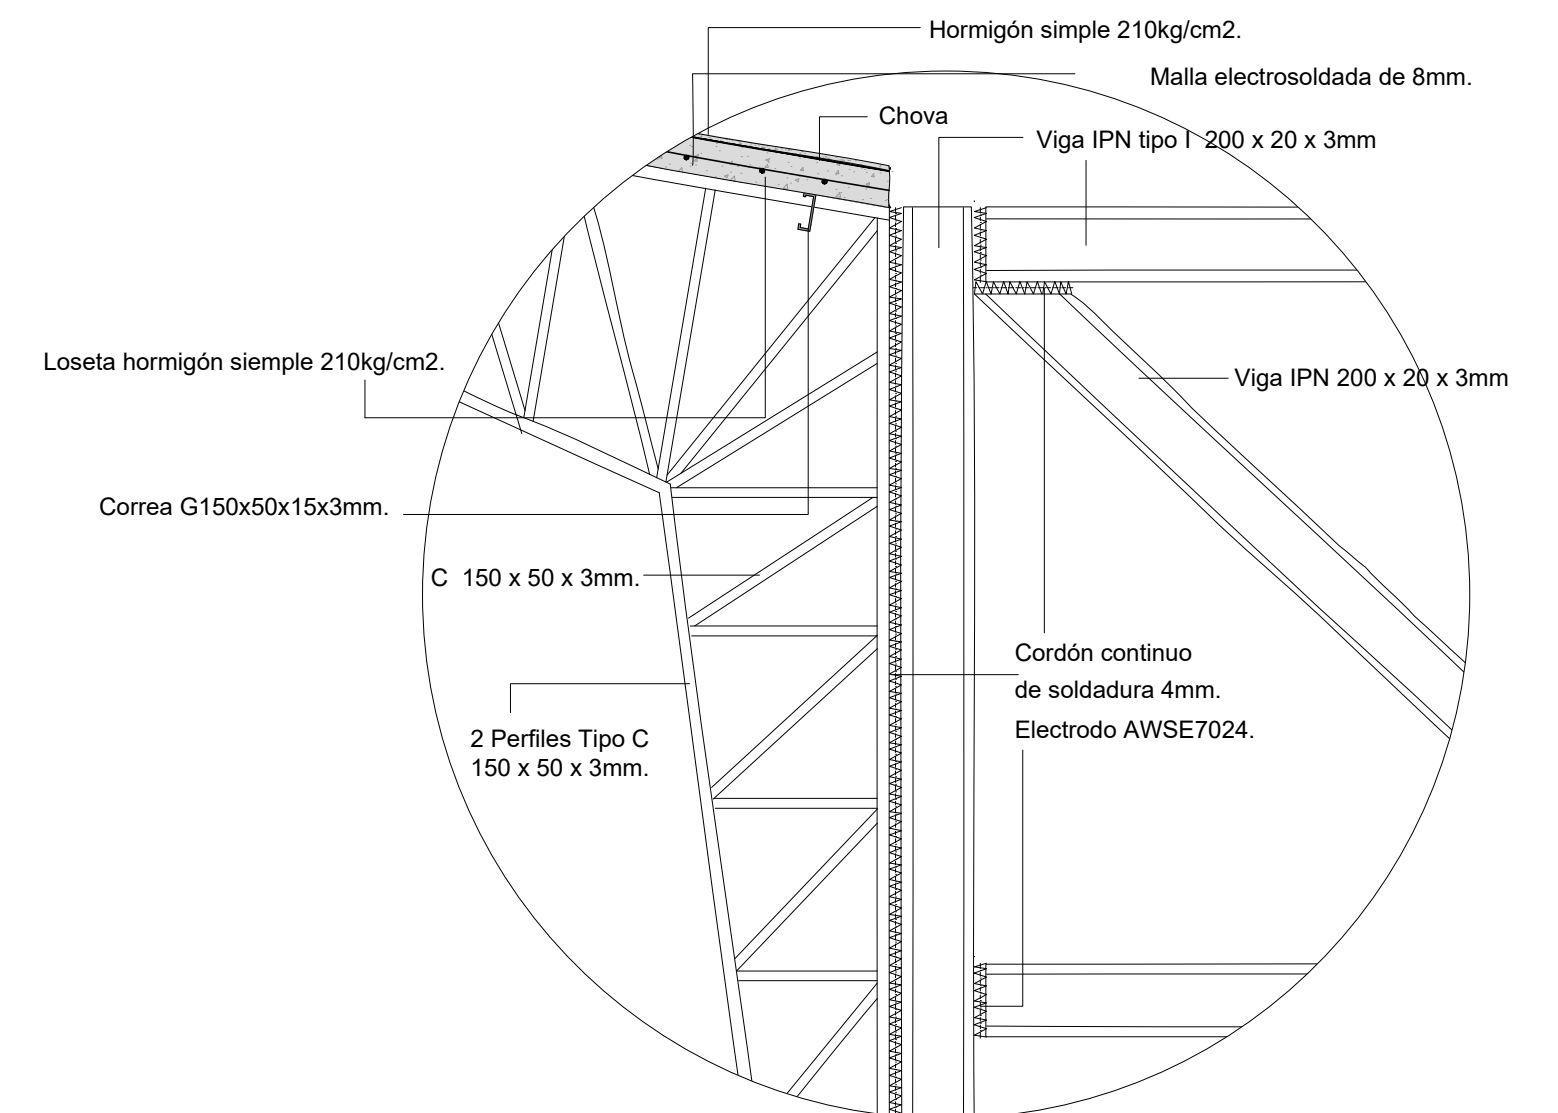

Detalle Constructivo 4
Unión de columnas con vigas puente
Escala 1:25