




**CREMATORIO PLANTA**  
ESCALA 1:10

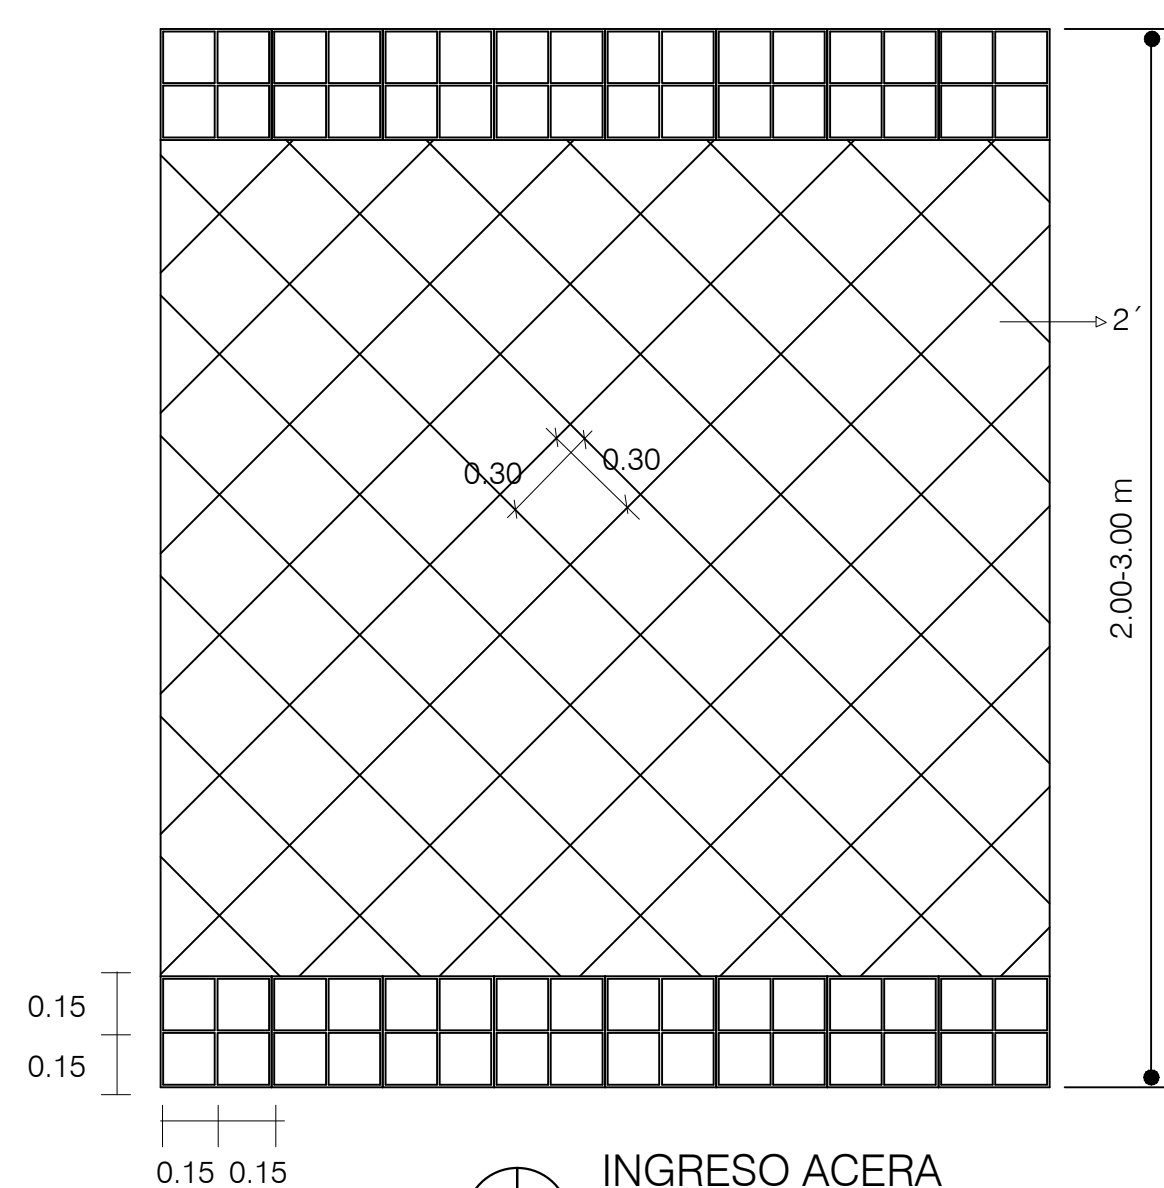


**INGRESO ACERA PLANTA**  
ESCALA 1:50

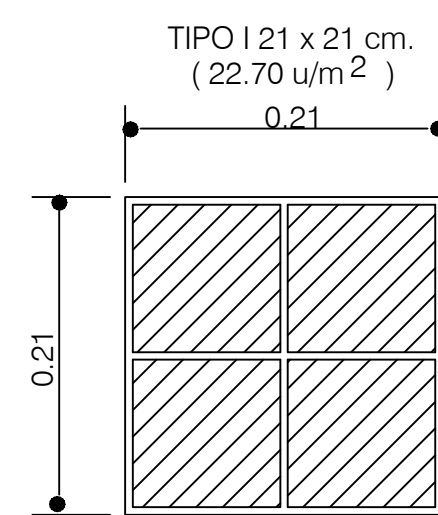


**INGRESO ACERA PLANTA**  
ESCALA 1:5

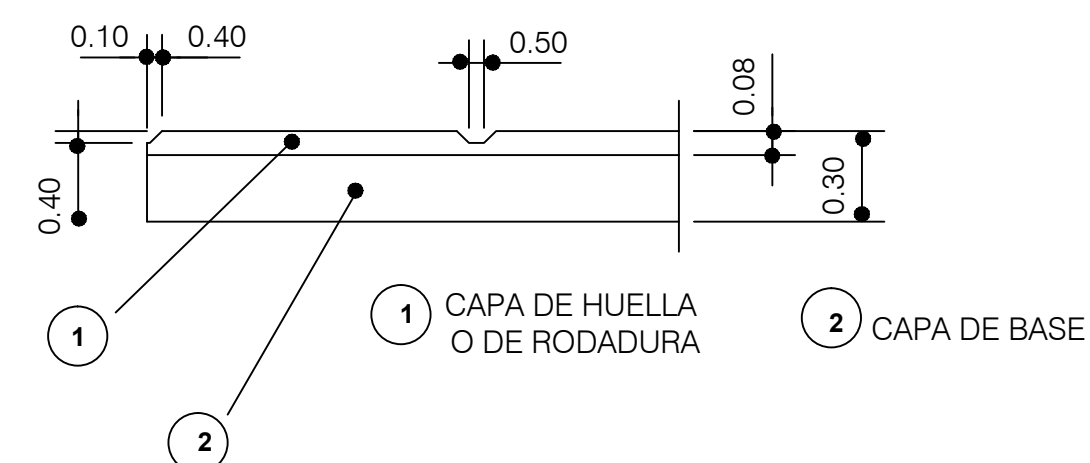


**INGRESO ACERA CORTE 2'**  
ESCALA 1:25

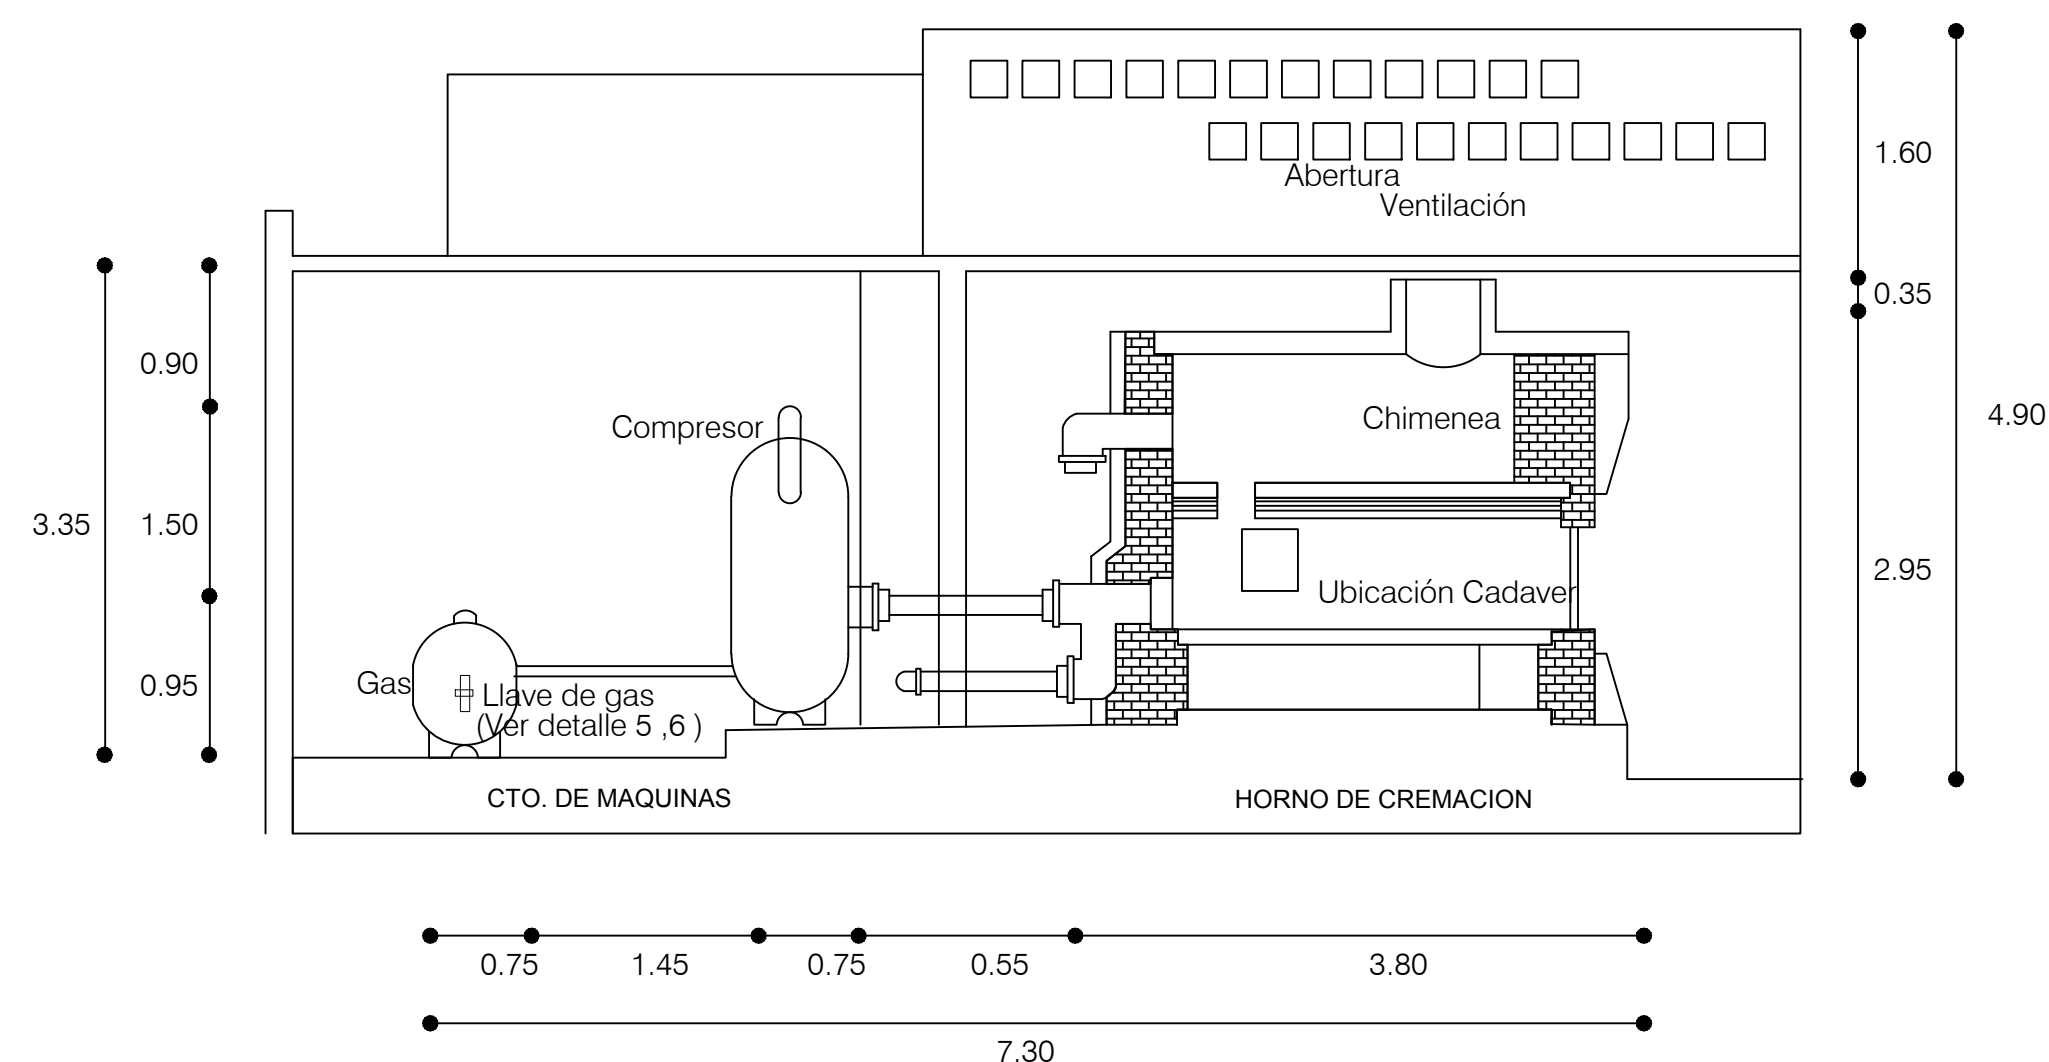


**CREMATORIO CORTE 1'**  
ESCALA 1:100

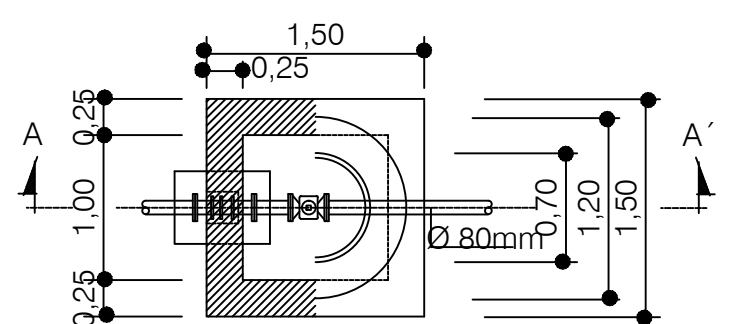


**LLAVE DE GAS CREMATORIO PLANTA**  
ESCALA 1:50

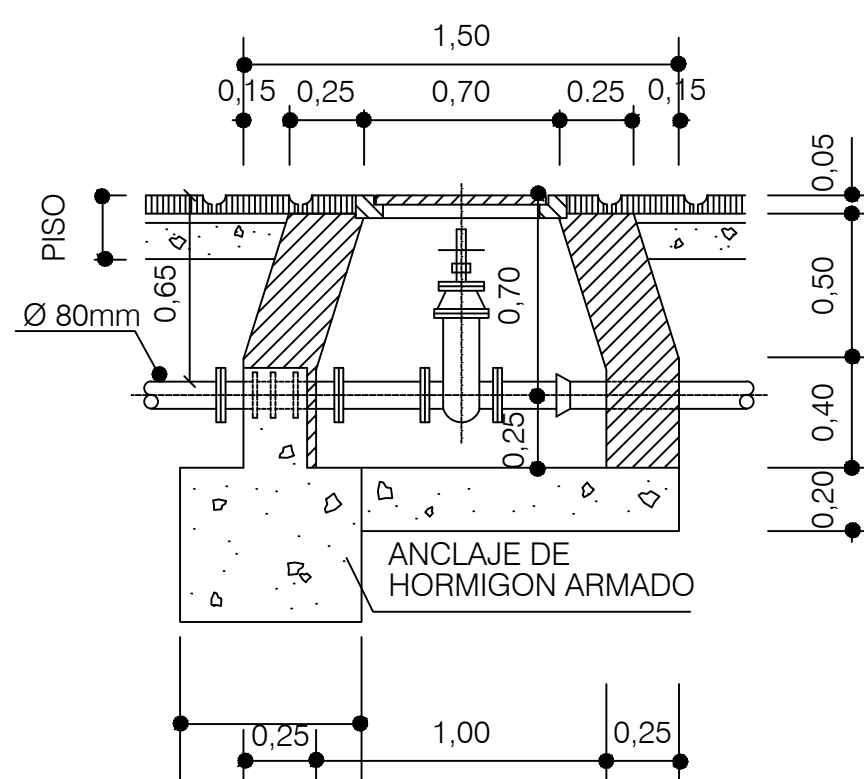


**LLAVE DE GAS CREMATORIO CORTE A - A'**  
ESCALA 1:10

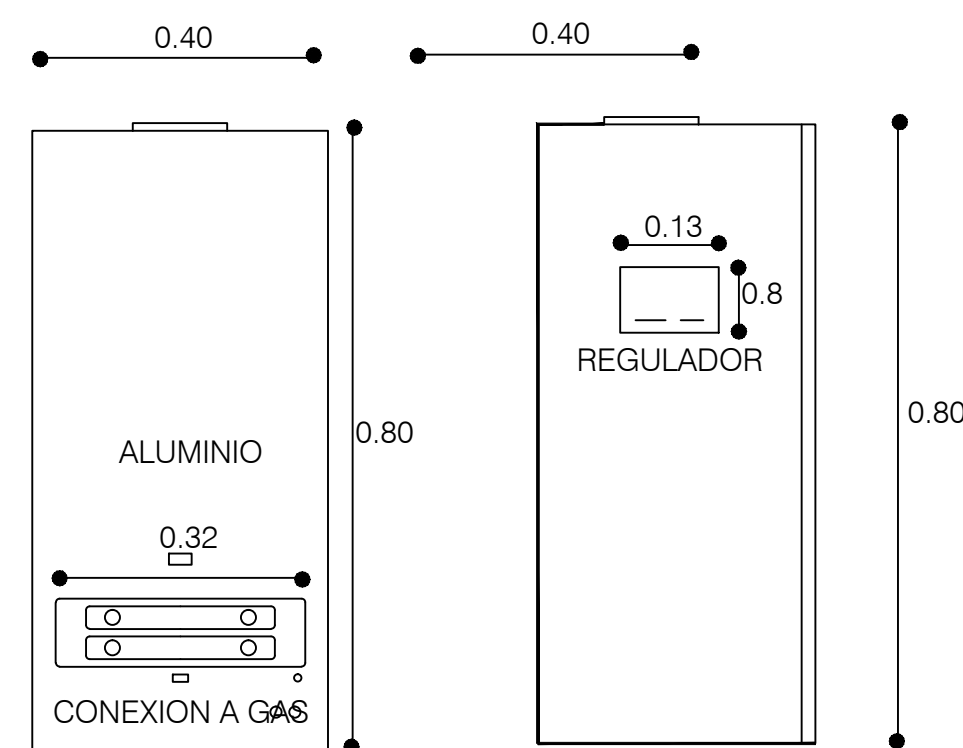


**CALEFON DUCHAS CANINAS ELEVACION**  
ESCALA 1:10

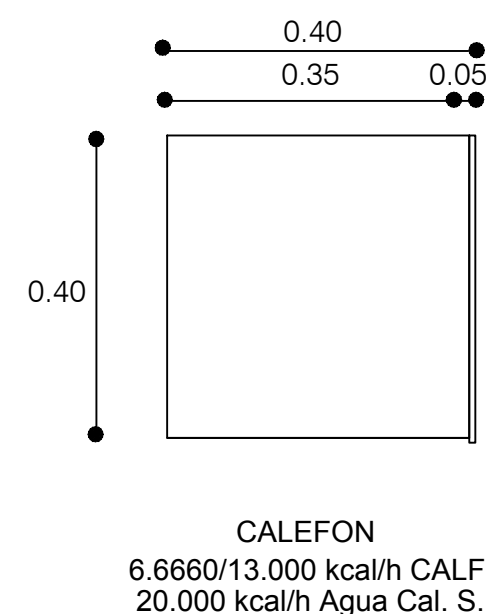


**CALEFON DUCHAS CANINAS PLANTA**  
ESCALA 1:10

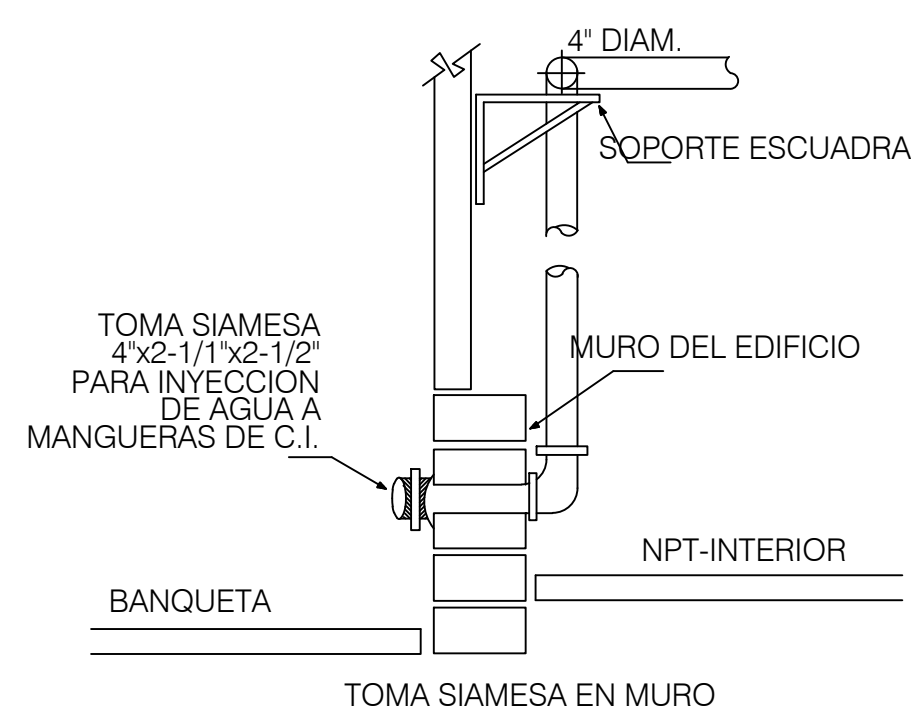

**TOMA SIAMESA / BOMBEROS**  
ESCALA 1:50

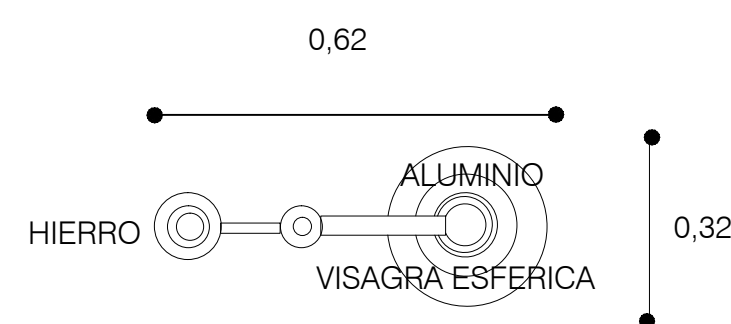

**AGARRADERA CANINA / CONSULTORIO 1,2 PLANTA**  
ESCALA 1:10

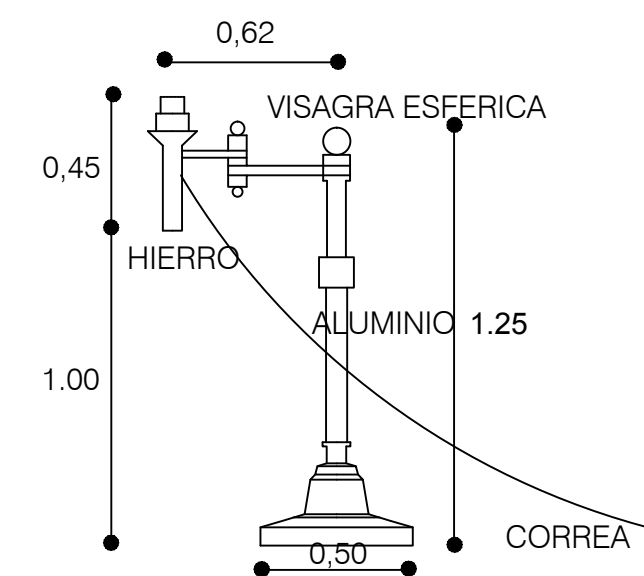

**AGARRADERA CANINA / CONSULTORIO 1,2 ELEVACION**  
ESCALA 1:25