
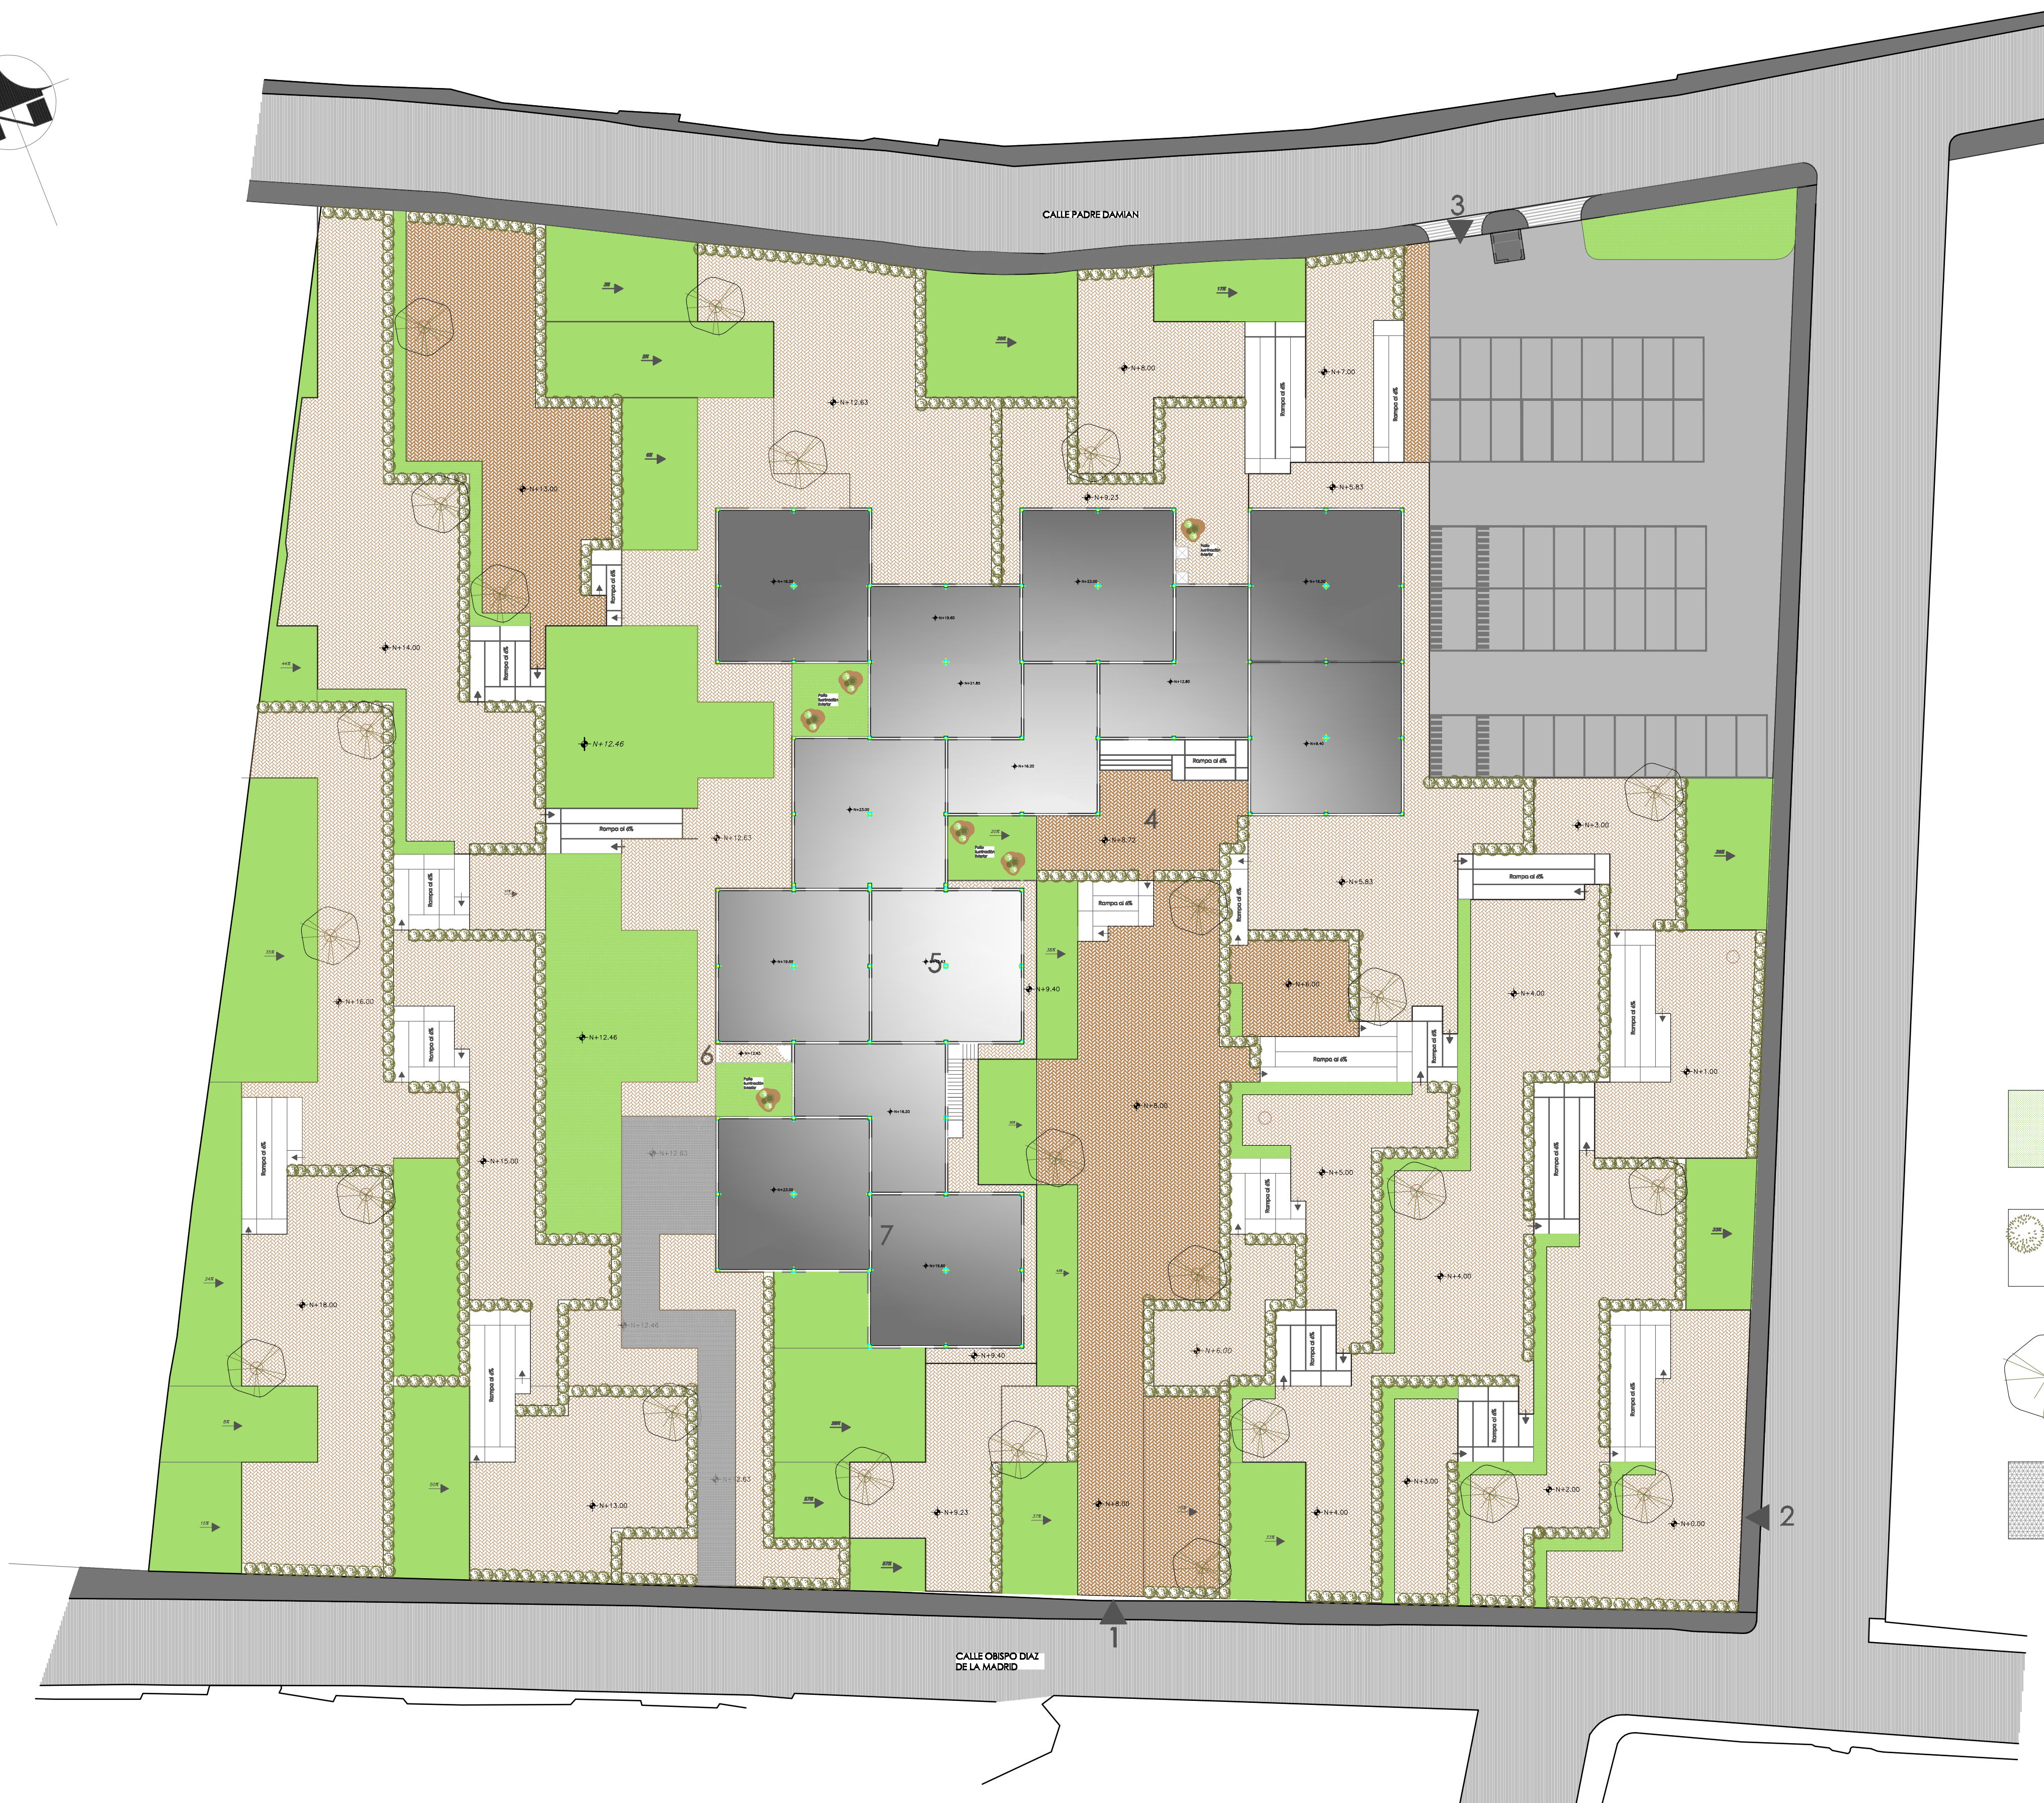


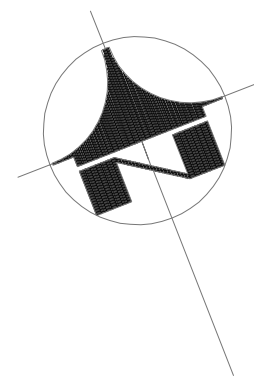

LUGARES IMPORTANTES

- 1 Acceso Peatonal al Proyecto
- 2 Acceso Plaza
- 3 Acceso Vehicular
- 4 Plaza de Ingreso al Edificio
- 5 Edificio Geriátrico
- 6 Ingreso Abastecimiento
- 7 Edificio Equipamiento

VEGETACION

- Césped
- Arbustos bajos (Berberis)
- Arbol (Tilo)
- Adoquin

TEXTURAS PISOS

- Madera
- Granito Lavado
- Asfalto