



PLANTA BAJA Nivel +6.00  
Esc. 1:200



PLANTA PRIMERA Nivel +9.40  
Esc. 1:200





PLANTA SEGUNDA Nivel +12.80  
Esc. 1:200




PLANTA TERCERA Nivel 16.20  
Esc. 1:200






PLANTA CUARTA Nivel 19.60  
Esc. 1:200

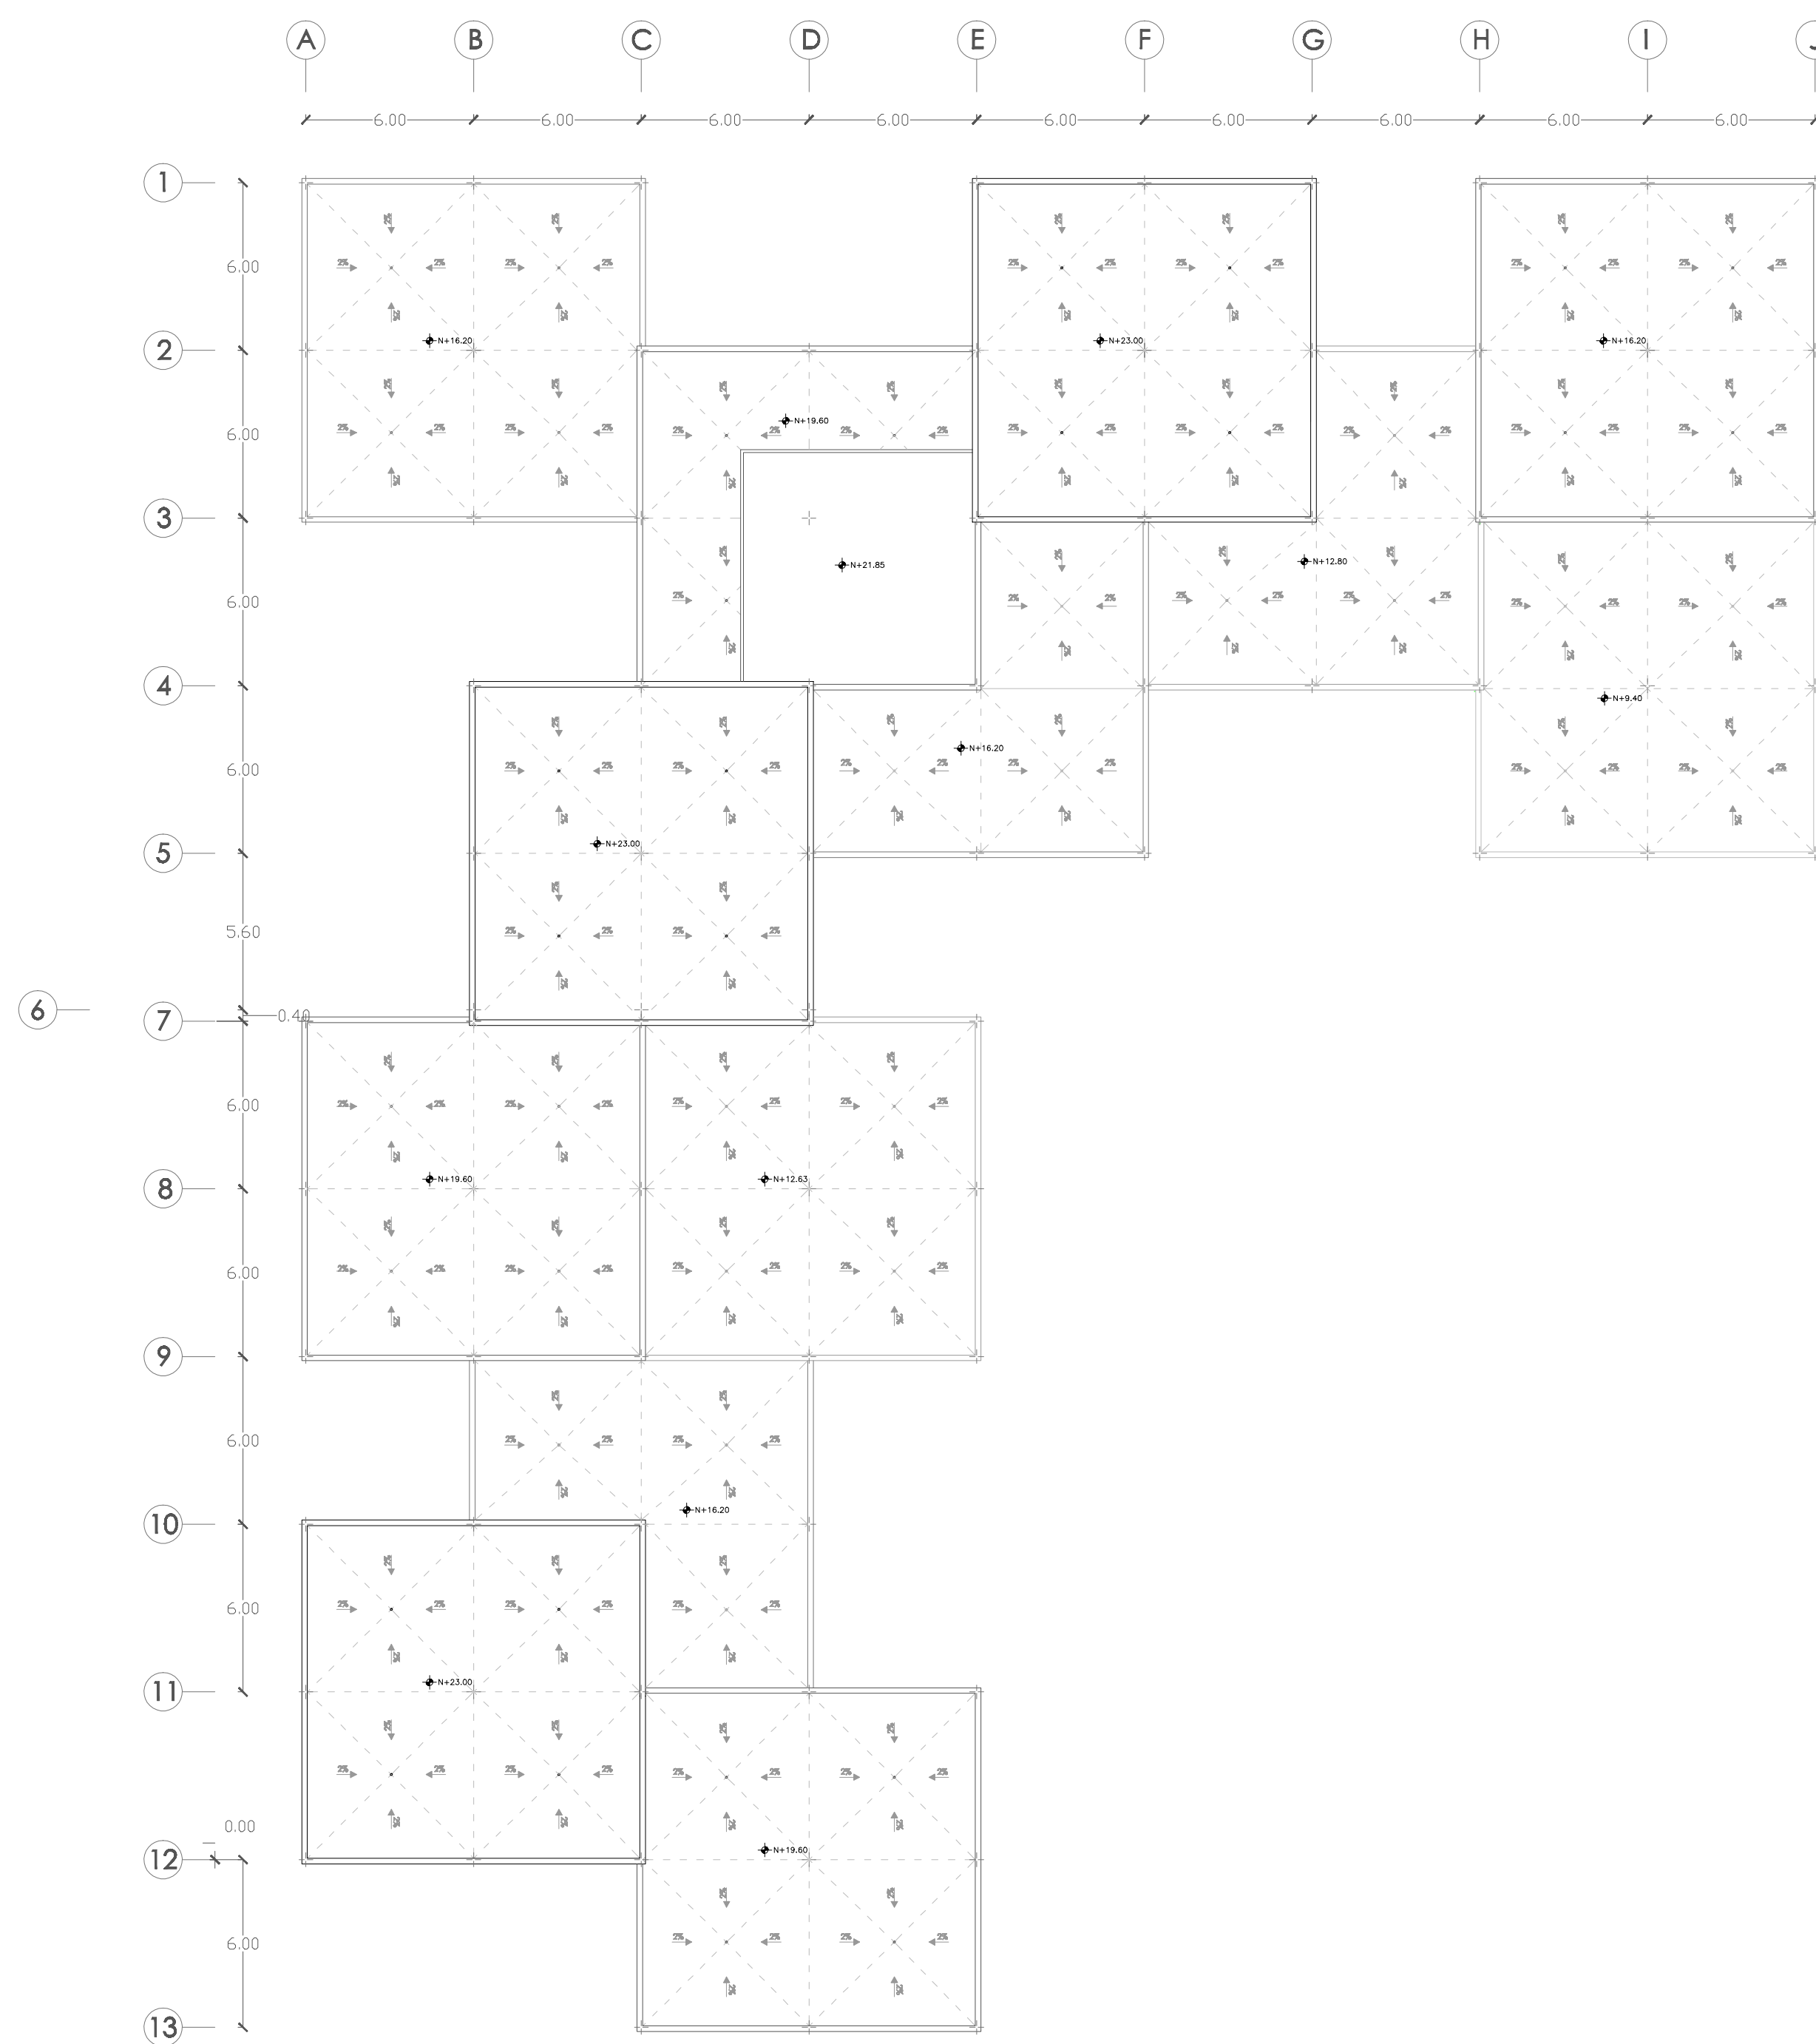


PLANTA CUBIERTAS Nivel 23.00  
Esc. 1:200



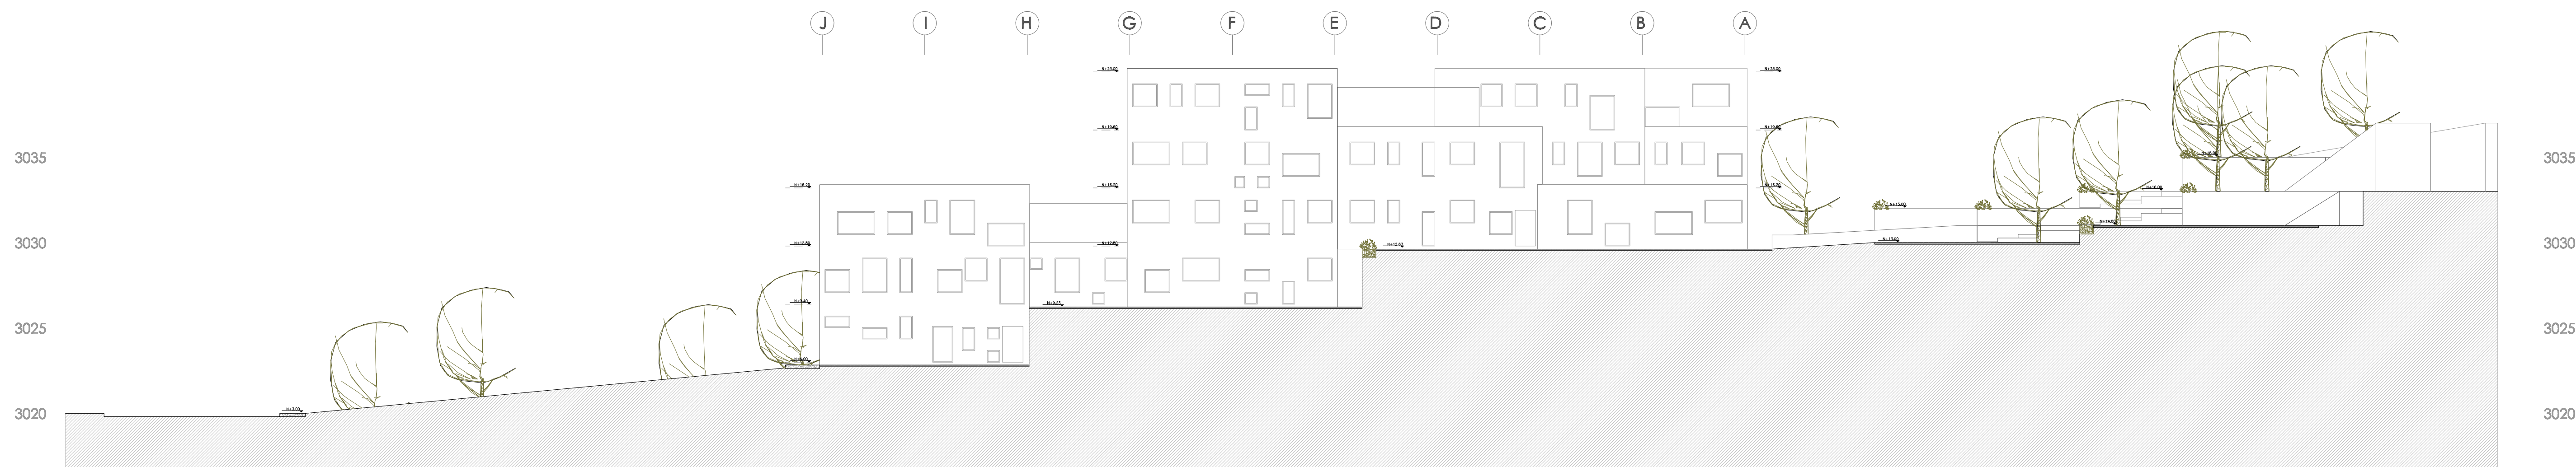


CORTE H - H'  
Fachada Norte  
Esc. 1:200

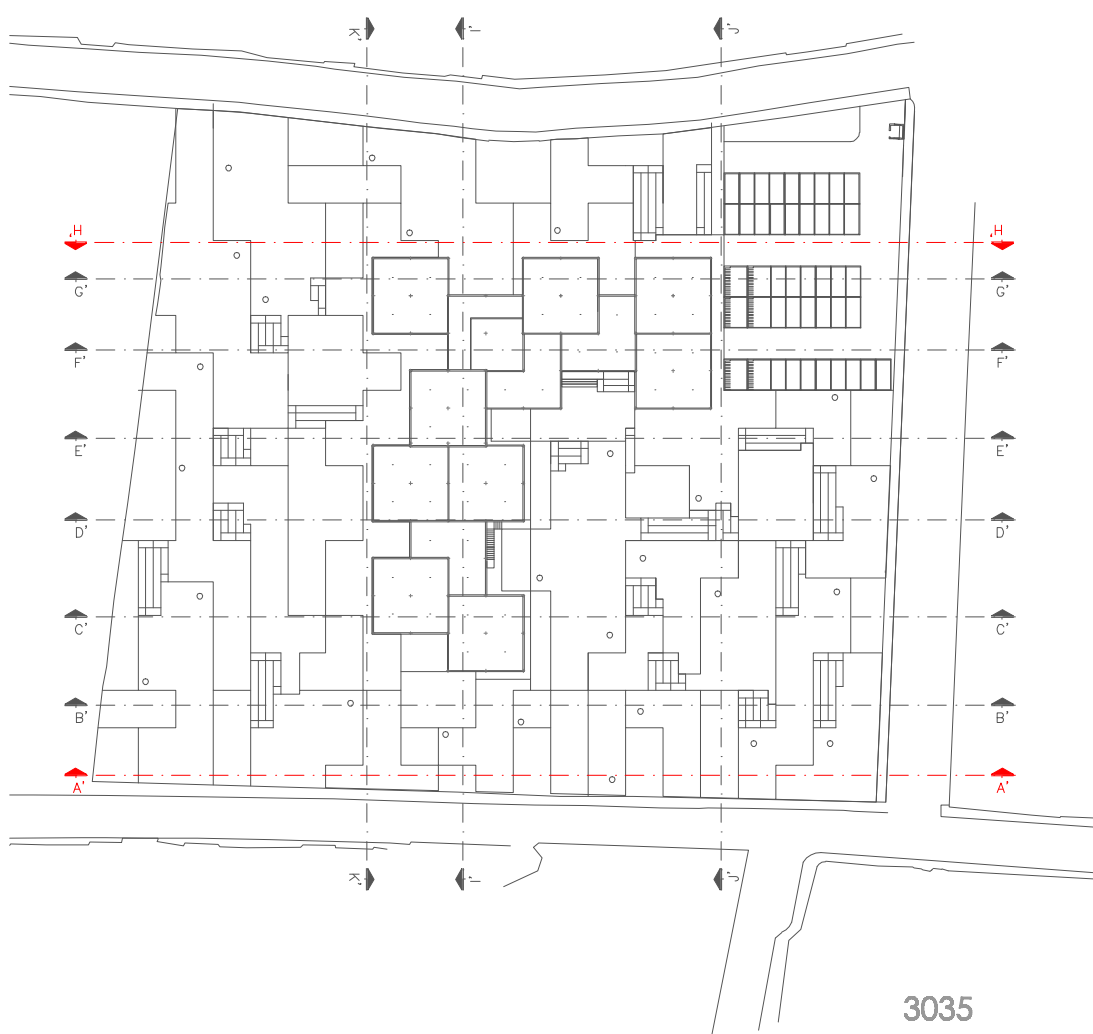


CORTE A - A'  
Fachada Sur  
Esc. 1:200




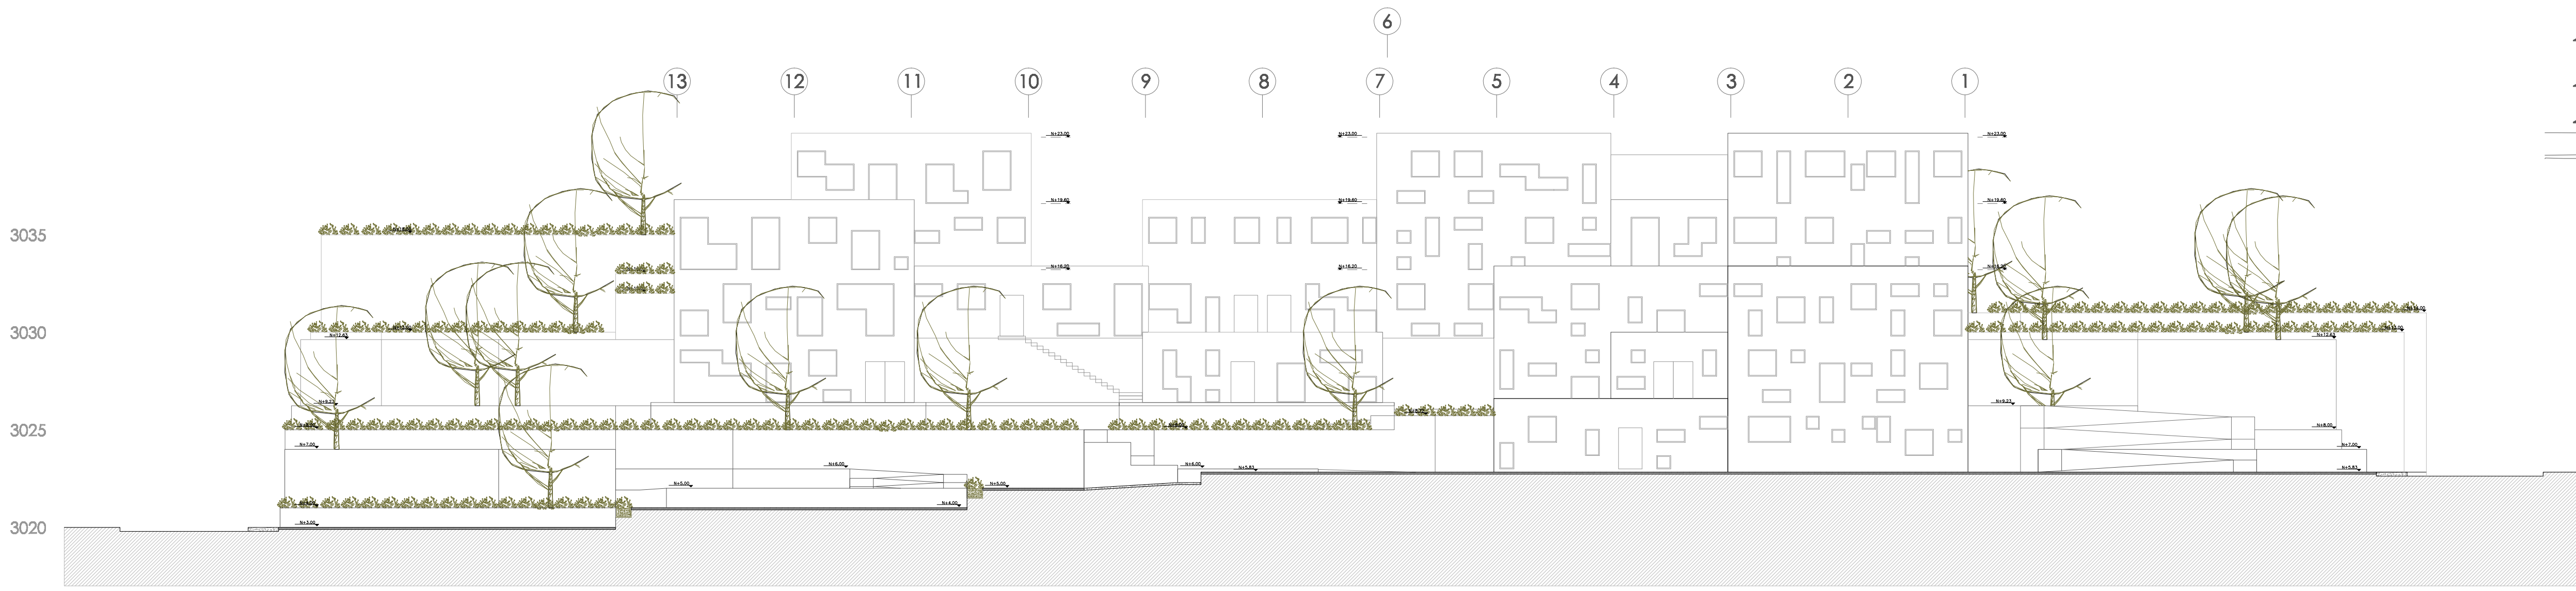


CORTE J - J'  
Fachada Este  
Esc. 1:200

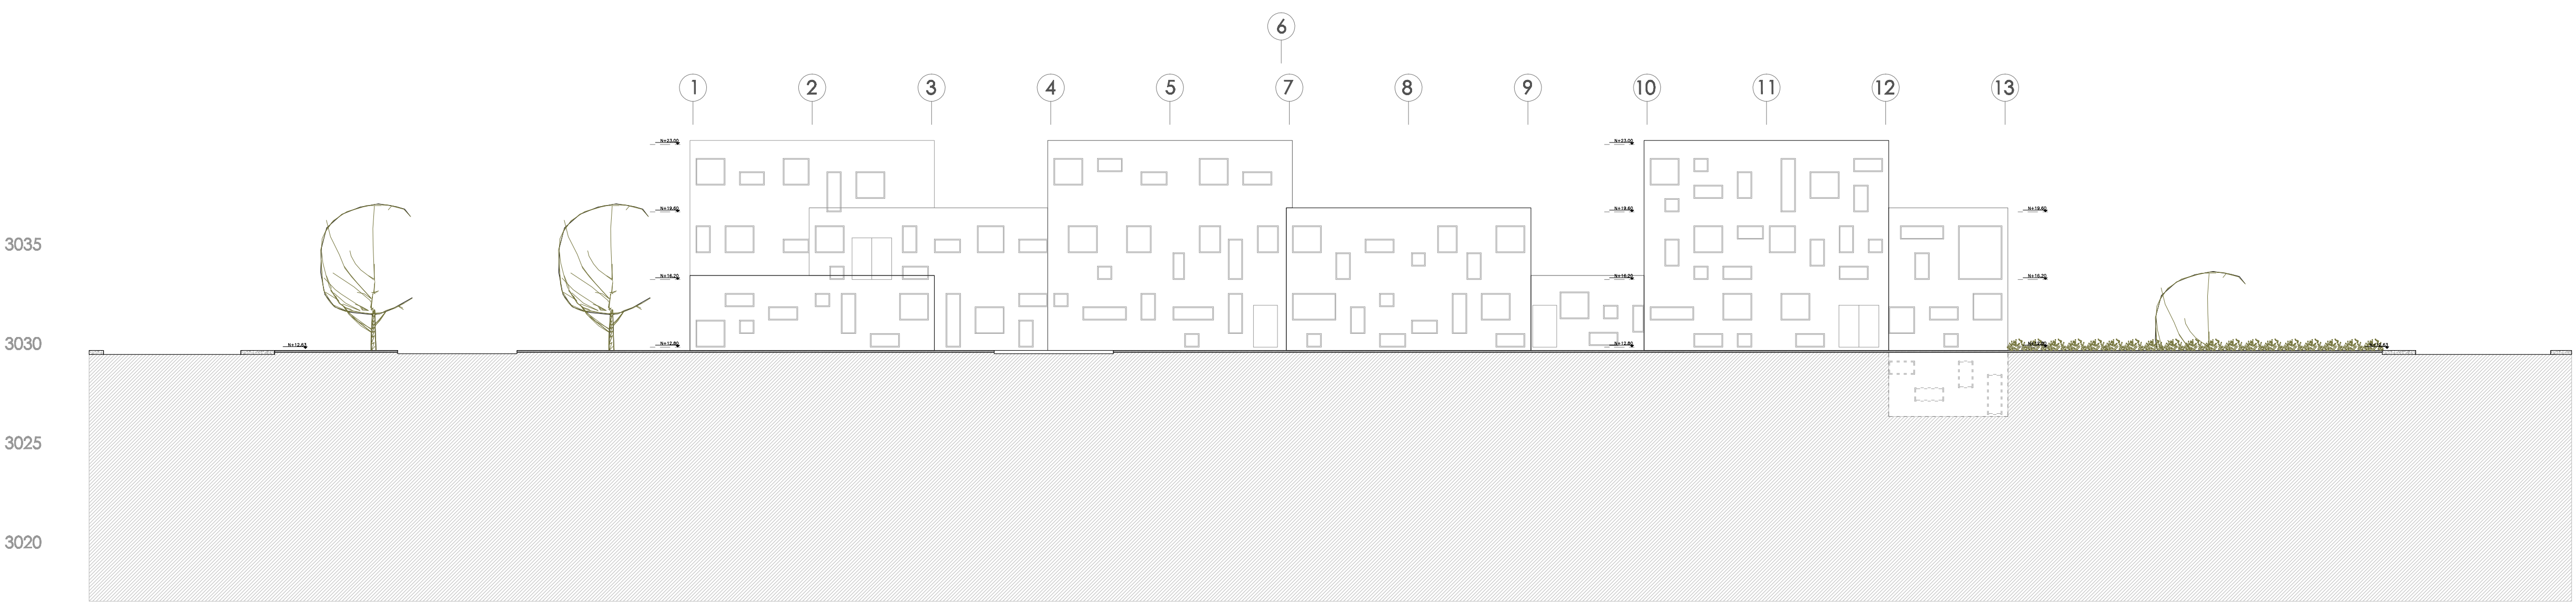

CORTE K - K'  
Fachada Oeste  
Esc. 1:200

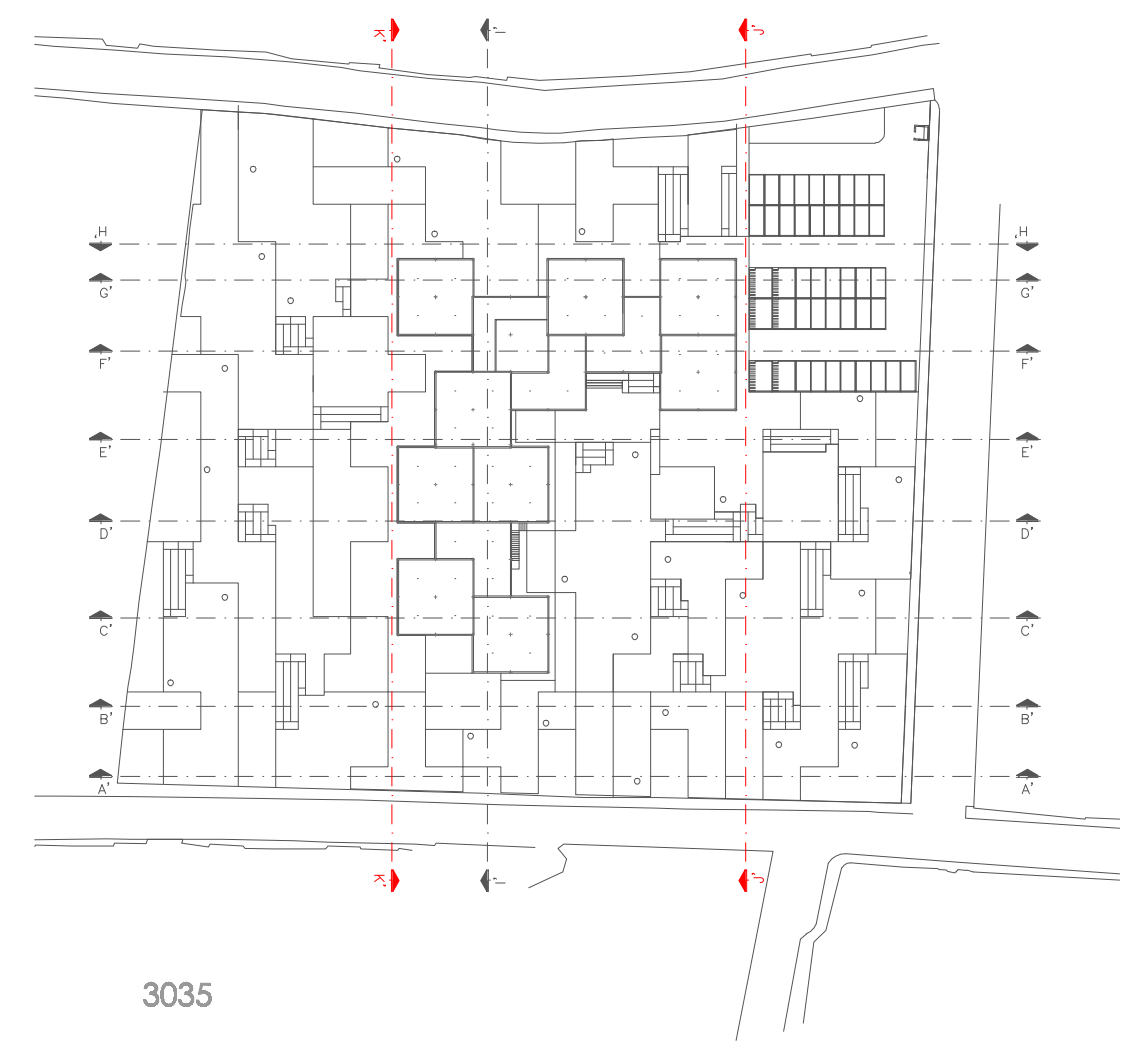



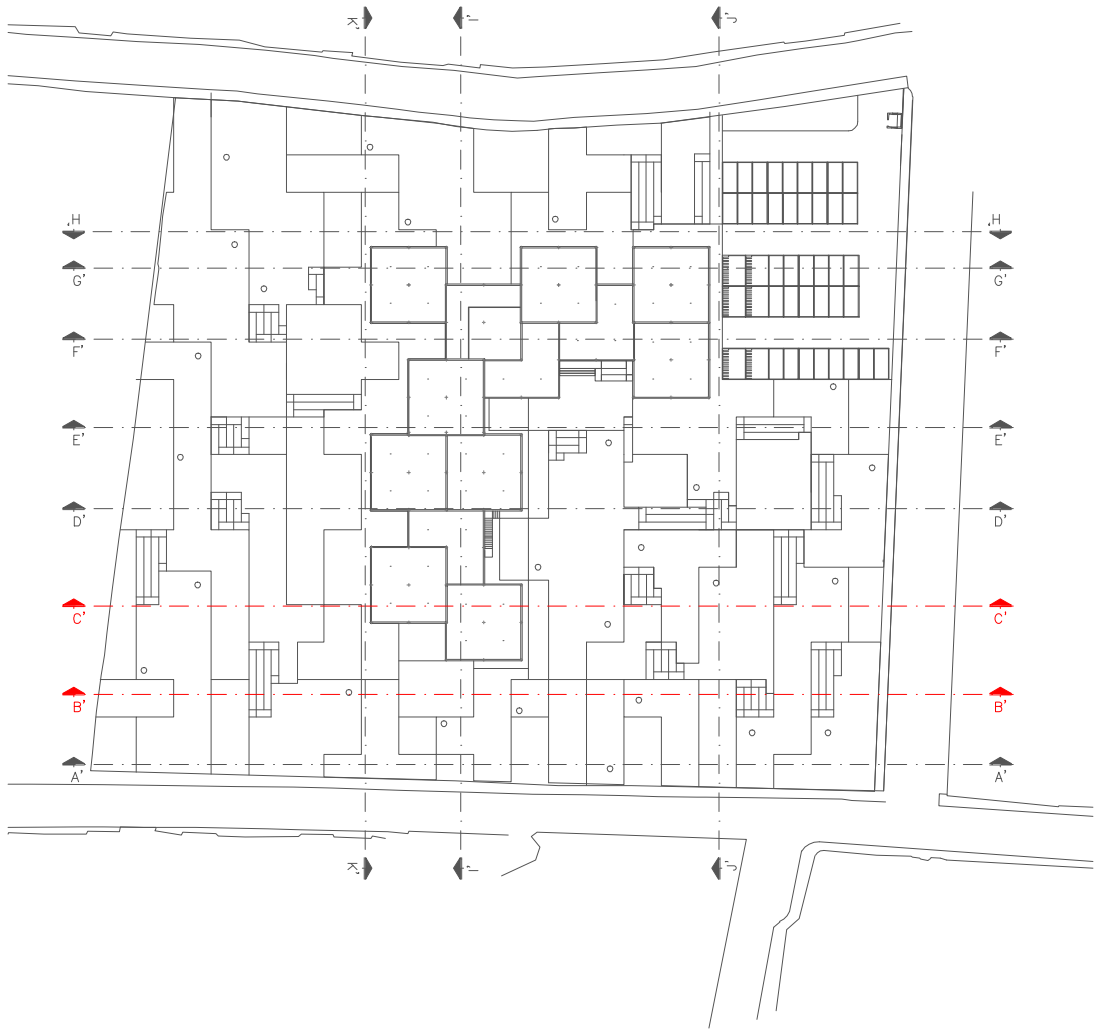


CORTE B - B'  
Esc. 1:200




CORTE C - C'  
Esc. 1:200



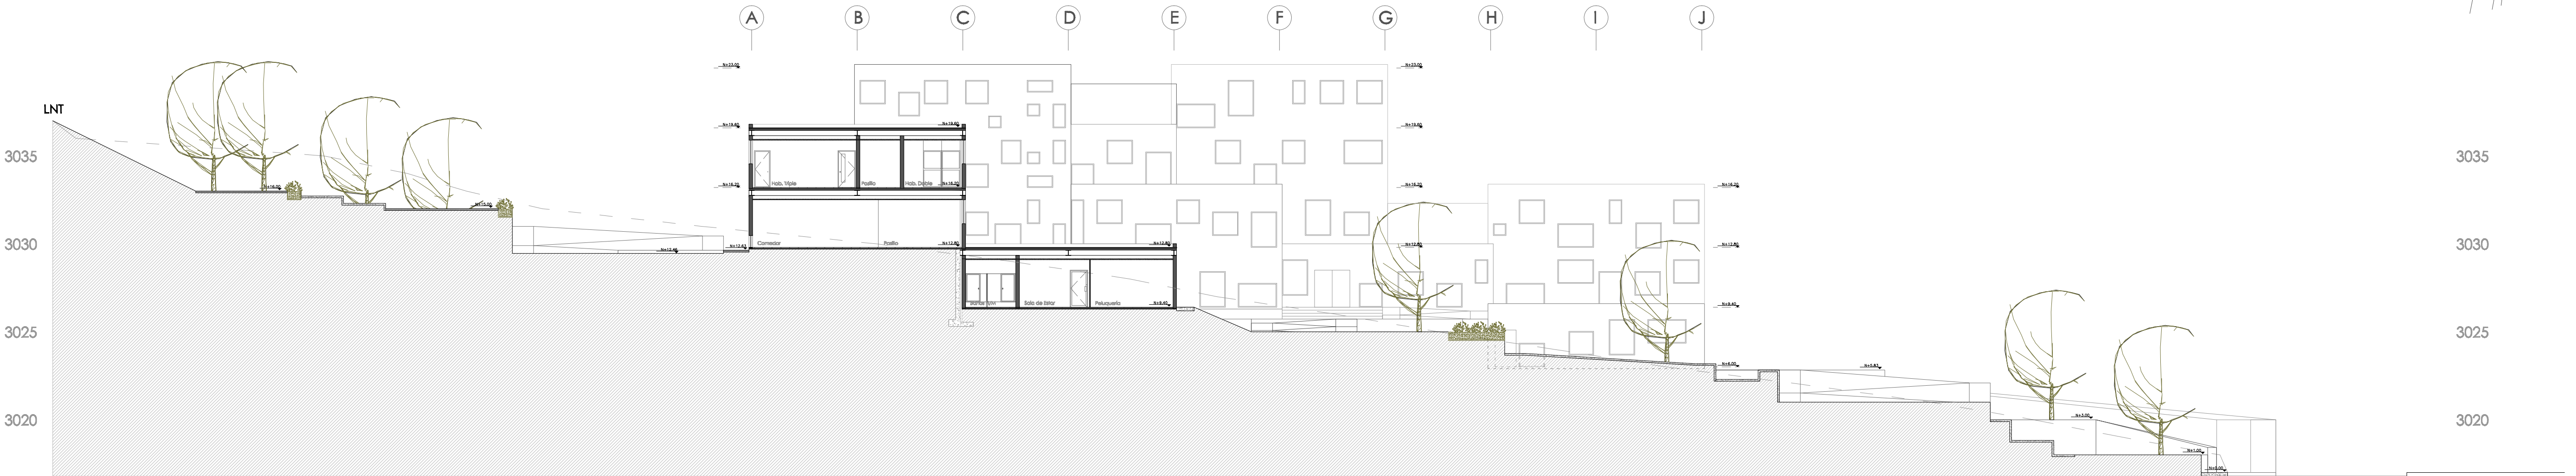


CORTE D - D'  
Esc. 1:200

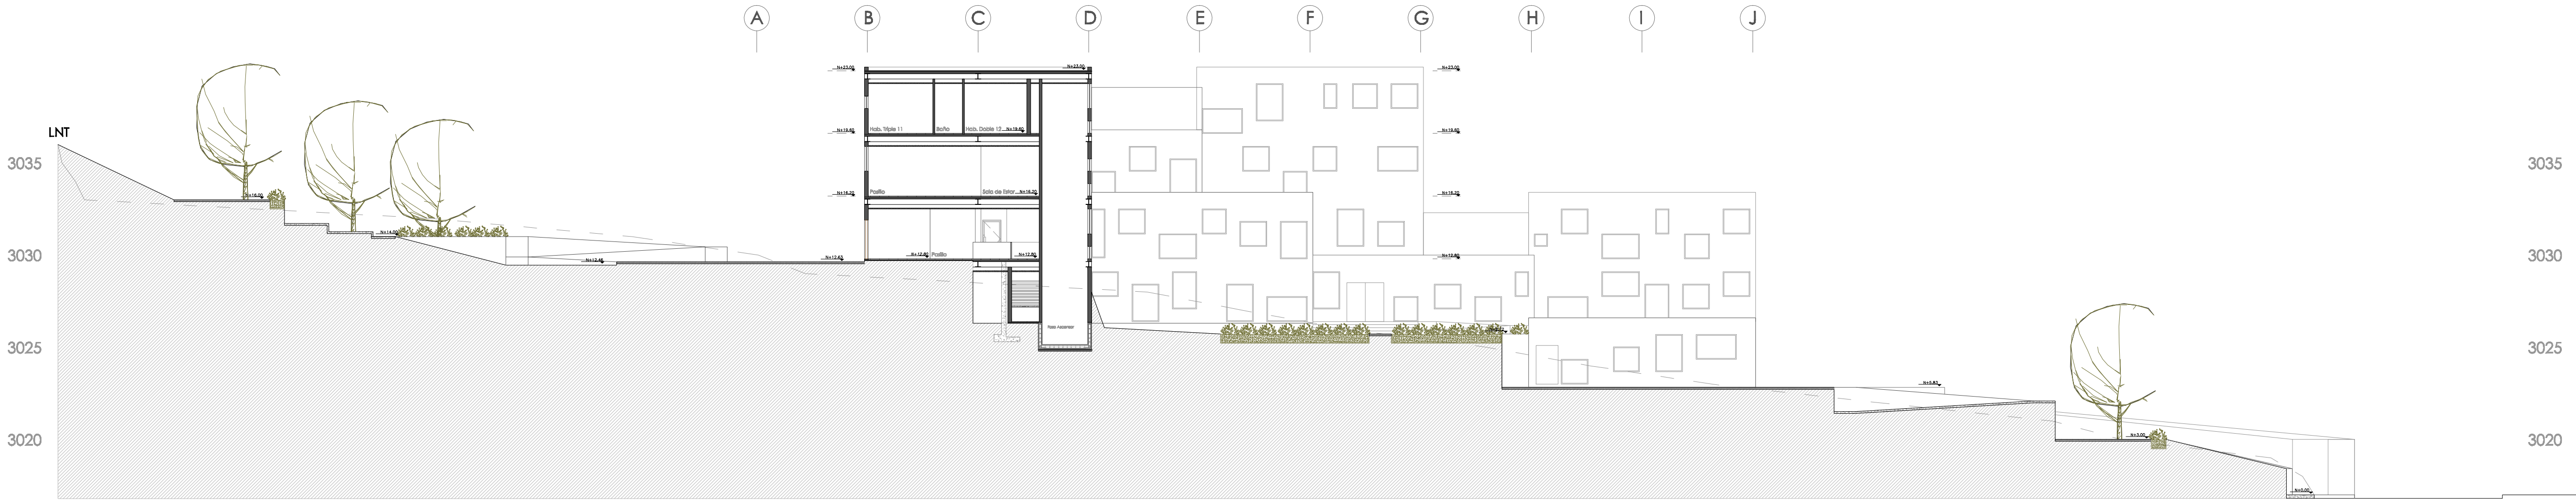

CORTE E - E'  
Esc. 1:200




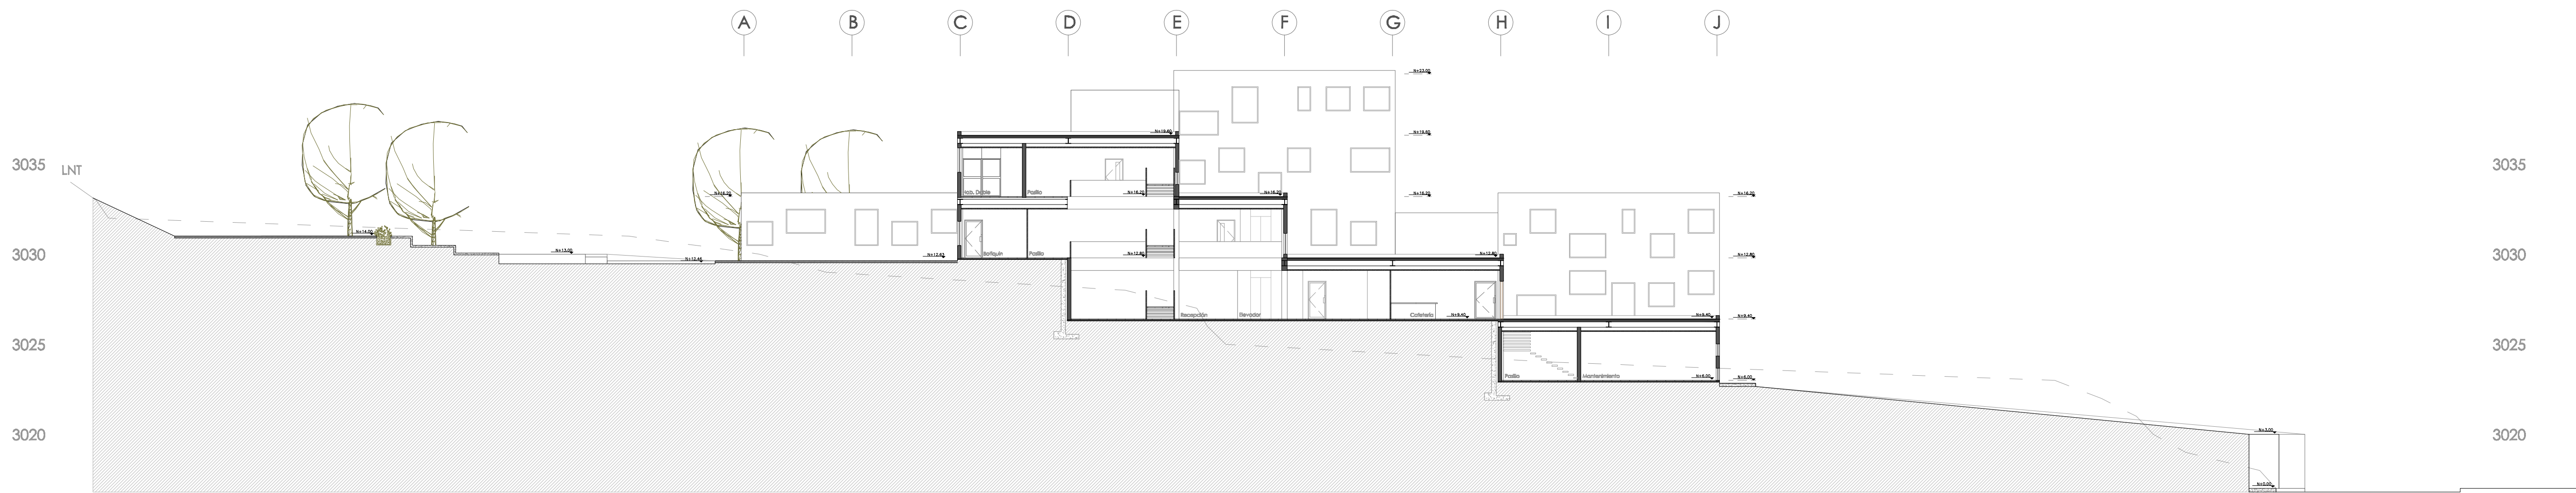

CORTE F - F'  
Esc. 1:200



CORTE G - G'  
Esc. 1:200

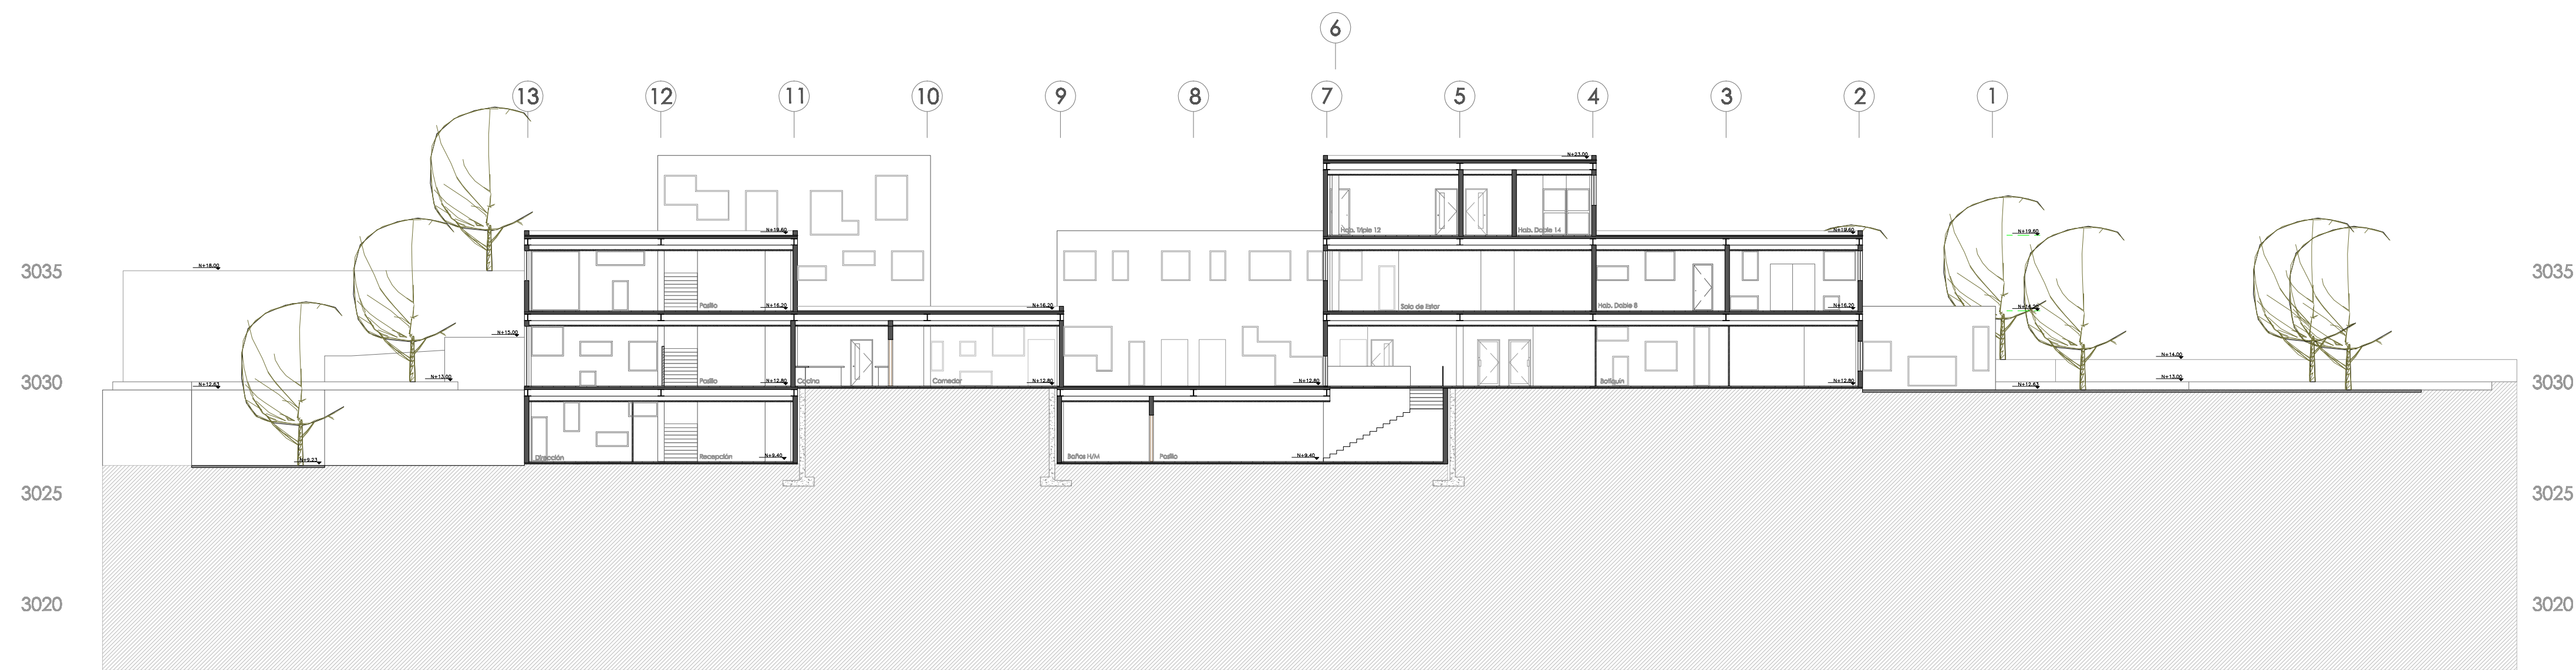

CORTE I - I'  
Esc. 1:200

