

CUADRO DE VENTANAS

Código	Forma	Medidas	Especificaciones	# de Ventanas
V1		1.46 m x 2.70 m *V.c.: 1.46 m x 1.35 m	*Marco de aluminio de color negro de 5 cm. *Vidrio transparente de 3 líneas. *Ventana corrediza hacia abajo.	4
V1'		1.46 m x 2.70 m	*Marco de aluminio de color negro de 5 cm. *Vidrio transparente de 3 líneas. *Ventana fija.	4
V2		1.46 m x 1.35 m *V.c.: 1.46 m x 0.68 m	*Marco de aluminio de color negro de 5 cm. *Vidrio transparente de 3 líneas. *Ventana corrediza hacia abajo.	47
V2'		1.46 m x 1.35 m	*Marco de aluminio de color negro de 5 cm. *Vidrio transparente de 3 líneas. *Ventana fija.	39
V3		1.31 m x 1.35 m *V.c.: 1.31 m x 0.68 m	*Marco de aluminio de color negro de 5 cm. *Vidrio transparente de 3 líneas. *Ventana corrediza hacia abajo.	17
V3'		1.31 m x 1.35 m	*Marco de aluminio de color negro de 5 cm. *Vidrio transparente de 3 líneas. *Ventana fija.	9
V4		2.04 m x 1.35 m *V.c.: 1.02 m x 1.35 m	*Marco de aluminio de color negro de 5 cm. *Vidrio transparente de 3 líneas. *Ventana corrediza hacia el lado izquierdo.	2
V4'		2.04 m x 1.35 m	*Marco de aluminio de color negro de 5 cm. *Vidrio transparente de 3 líneas. *Ventana fija.	4
V5		2.19 m x 1.35 m *V.c.: 1.10 m x 1.35 m	*Marco de aluminio de color negro de 5 cm. *Vidrio transparente de 3 líneas. *Ventana corrediza hacia el lado izquierdo.	12
V5'		2.19 m x 1.35 m	*Marco de aluminio de color negro de 5 cm. *Vidrio transparente de 3 líneas. *Ventana fija.	11
V6		1.31 m x 2.03 m *V.c.: 1.31 m x 1.01 m	*Marco de aluminio de color negro de 5 cm. *Vidrio transparente de 3 líneas. *Ventana corrediza hacia abajo.	4

Código	Forma	Medidas	Especificaciones	# de Ventanas
V6'		1.31 m x 2.03 m	*Marco de aluminio de color negro de 5 cm. *Vidrio transparente de 3 líneas. *Ventana fija.	4
V7		1.46 m x 2.03 m *V.c.: 1.46 m x 1.01 m	*Marco de aluminio de color negro de 5 cm. *Vidrio transparente de 3 líneas. *Ventana corrediza hacia abajo.	9
V7'		1.46 m x 2.03 m	*Marco de aluminio de color negro de 5 cm. *Vidrio transparente de 3 líneas. *Ventana fija.	12
V8		0.73 m x 1.35 m *V.c.: 0.73 m x 0.68 m	*Marco de aluminio de color negro de 5 cm. *Vidrio transparente de 3 líneas. *Ventana corrediza hacia abajo.	19
V8'		0.73 m x 1.35 m	*Marco de aluminio de color negro de 5 cm. *Vidrio transparente de 3 líneas. *Ventana fija.	30
V9		1.46 m x 0.68 m *V.c.: 0.73 m x 0.68 m	*Marco de aluminio de color negro de 5 cm. *Vidrio transparente de 3 líneas. *Ventana corrediza hacia el lado izquierdo.	12
V9'		1.46 m x 0.68 m	*Marco de aluminio de color negro de 5 cm. *Vidrio transparente de 3 líneas. *Ventana fija.	28
V10		2.70 m x 2.93 m	*Marco de aluminio de color negro de 5 cm. *Vidrio transparente de 3 líneas. *Ventana fija.	1
V11		1.27 m x 2.93 m	*Marco de aluminio de color negro de 5 cm. *Vidrio transparente de 3 líneas. *Ventana fija.	1
V12		2.03 m x 2.19 m	*Marco de aluminio de color negro de 5 cm. *Vidrio transparente de 3 líneas. *Ventana fija.	1
V13		2.70 m x 1.46 m	*Marco de aluminio de color negro de 5 cm. *Vidrio transparente de 3 líneas. *Ventana fija.	1




Código	Forma	Medidas	Especificaciones	# de Ventanas
V14		2.70 m x 0.73 m	*Marco de aluminio de color negro de 5 cm. *Vidrio transparente de 3 líneas. *Ventana fija.	4
V15		0.68 m x 0.73 m	*Marco de aluminio de color negro de 5 cm. *Vidrio transparente de 3 líneas. *Ventana fija.	47
V16		2.03 m x 2.93 m	*Marco de aluminio de color negro de 5 cm. *Vidrio transparente de 3 líneas. *Ventana fija.	1
V17		2.03 m x 2.19 m	*Marco de aluminio de color negro de 5 cm. *Vidrio transparente de 3 líneas. *Ventana fija.	1
V18		0.68 m x 1.31 m	*Marco de aluminio de color negro de 5 cm. *Vidrio transparente de 3 líneas. *Ventana fija.	14
V19		2.70 m x 2.93 m	*Marco de aluminio de color negro de 5 cm. *Vidrio transparente de 3 líneas. *Ventana fija.	1
V20		1.35 m x 3.66 m	*Marco de aluminio de color negro de 5 cm. *Vidrio transparente de 3 líneas. *Ventana fija.	2
V21		0.68 m x 2.19 m	*Marco de aluminio de color negro de 5 cm. *Vidrio transparente de 3 líneas. *Ventana fija.	8
V22		3.66 m x 2.70 m	*Marco de aluminio de color negro de 5 cm. *Vidrio transparente de 3 líneas. *Ventana fija.	1
V23		2.03 m x 2.19 m	*Marco de aluminio de color negro de 5 cm. *Vidrio transparente de 3 líneas. *Ventana fija.	1
V25		2.03 m x 0.73 m	*Marco de aluminio de color negro de 5 cm. *Vidrio transparente de 3 líneas. *Ventana fija.	14



CUADRO DE PUERTAS

Código	Forma	Medidas	Especificaciones	# de Puertas
P1		1.20 m x 2.10 m	*Puerta de vidrio traslucido. *Abatible hacia adentro. *Chapa de seguridad. *Ubicadas para accesos secundarios desde el exterior del proyecto.	14
P2		2.00 m x 2.10 m	*Puerta de doble hoja de vidrio traslucido. *Abatibles. *Ubicadas en las puertas de ingreso desde las terrazas accesibles.	3
P3		2.00 m x 2.10 m	*Puerta de doble hoja de vidrio traslucido. *Corredizas, eléctricas. *Ubicada en la puerta principal al proyecto.	1
P4		1.00 m x 2.10 m	*Puerta de vidrio traslucido. *Corredizas. *Ubicada en los ingresos de consultorios, y espacios comunes.	20
P5		1.00 m x 2.10 m	*Puerta de madera, tamborada. *Abatible. *Ubicada en los ingresos de dormitorios.	27
P6		0.90 m x 2.10 m	*Puerta de madera, tamborada. *Abatible. *Ubicada en los ingresos de baños de dormitorios.	27
P7		1.00 m x 2.10 m	*Puerta de vidrio traslucido. *Abatible. *Ubicada en los ingresos a baños comunes	17
P8		0.70 m x 1.80 m	*Puerta metálica. *Abatible. *Ubicada en los ingresos a sanitarios.	22



CUADRO DE ACABADOS


PISOS		Techos	Mampostería
P1	*Pavimento fino. *Cubierta con parcelado de 30 x 50 cm	T1 *Cielo raso falso de gypsum normal.	M1 *Bloque entucido, pavimento fino. *Pintura permatex o similar
P2	*Pavimento fino. *Cubierta con cerámica antideslizante de 34 x 34cm.	T2 *Cielo raso falso de gypsum especial para espacios húmedos.	M2 *Bloque entucido, pavimento fino. *Revestimiento de cerámica de 25 x 35 cm.
		T3 *Cielo raso falso, pavimento fino.	M3 *Bloque visto, resanado. *Pintura de permatex o similar
			M4 (baterías)

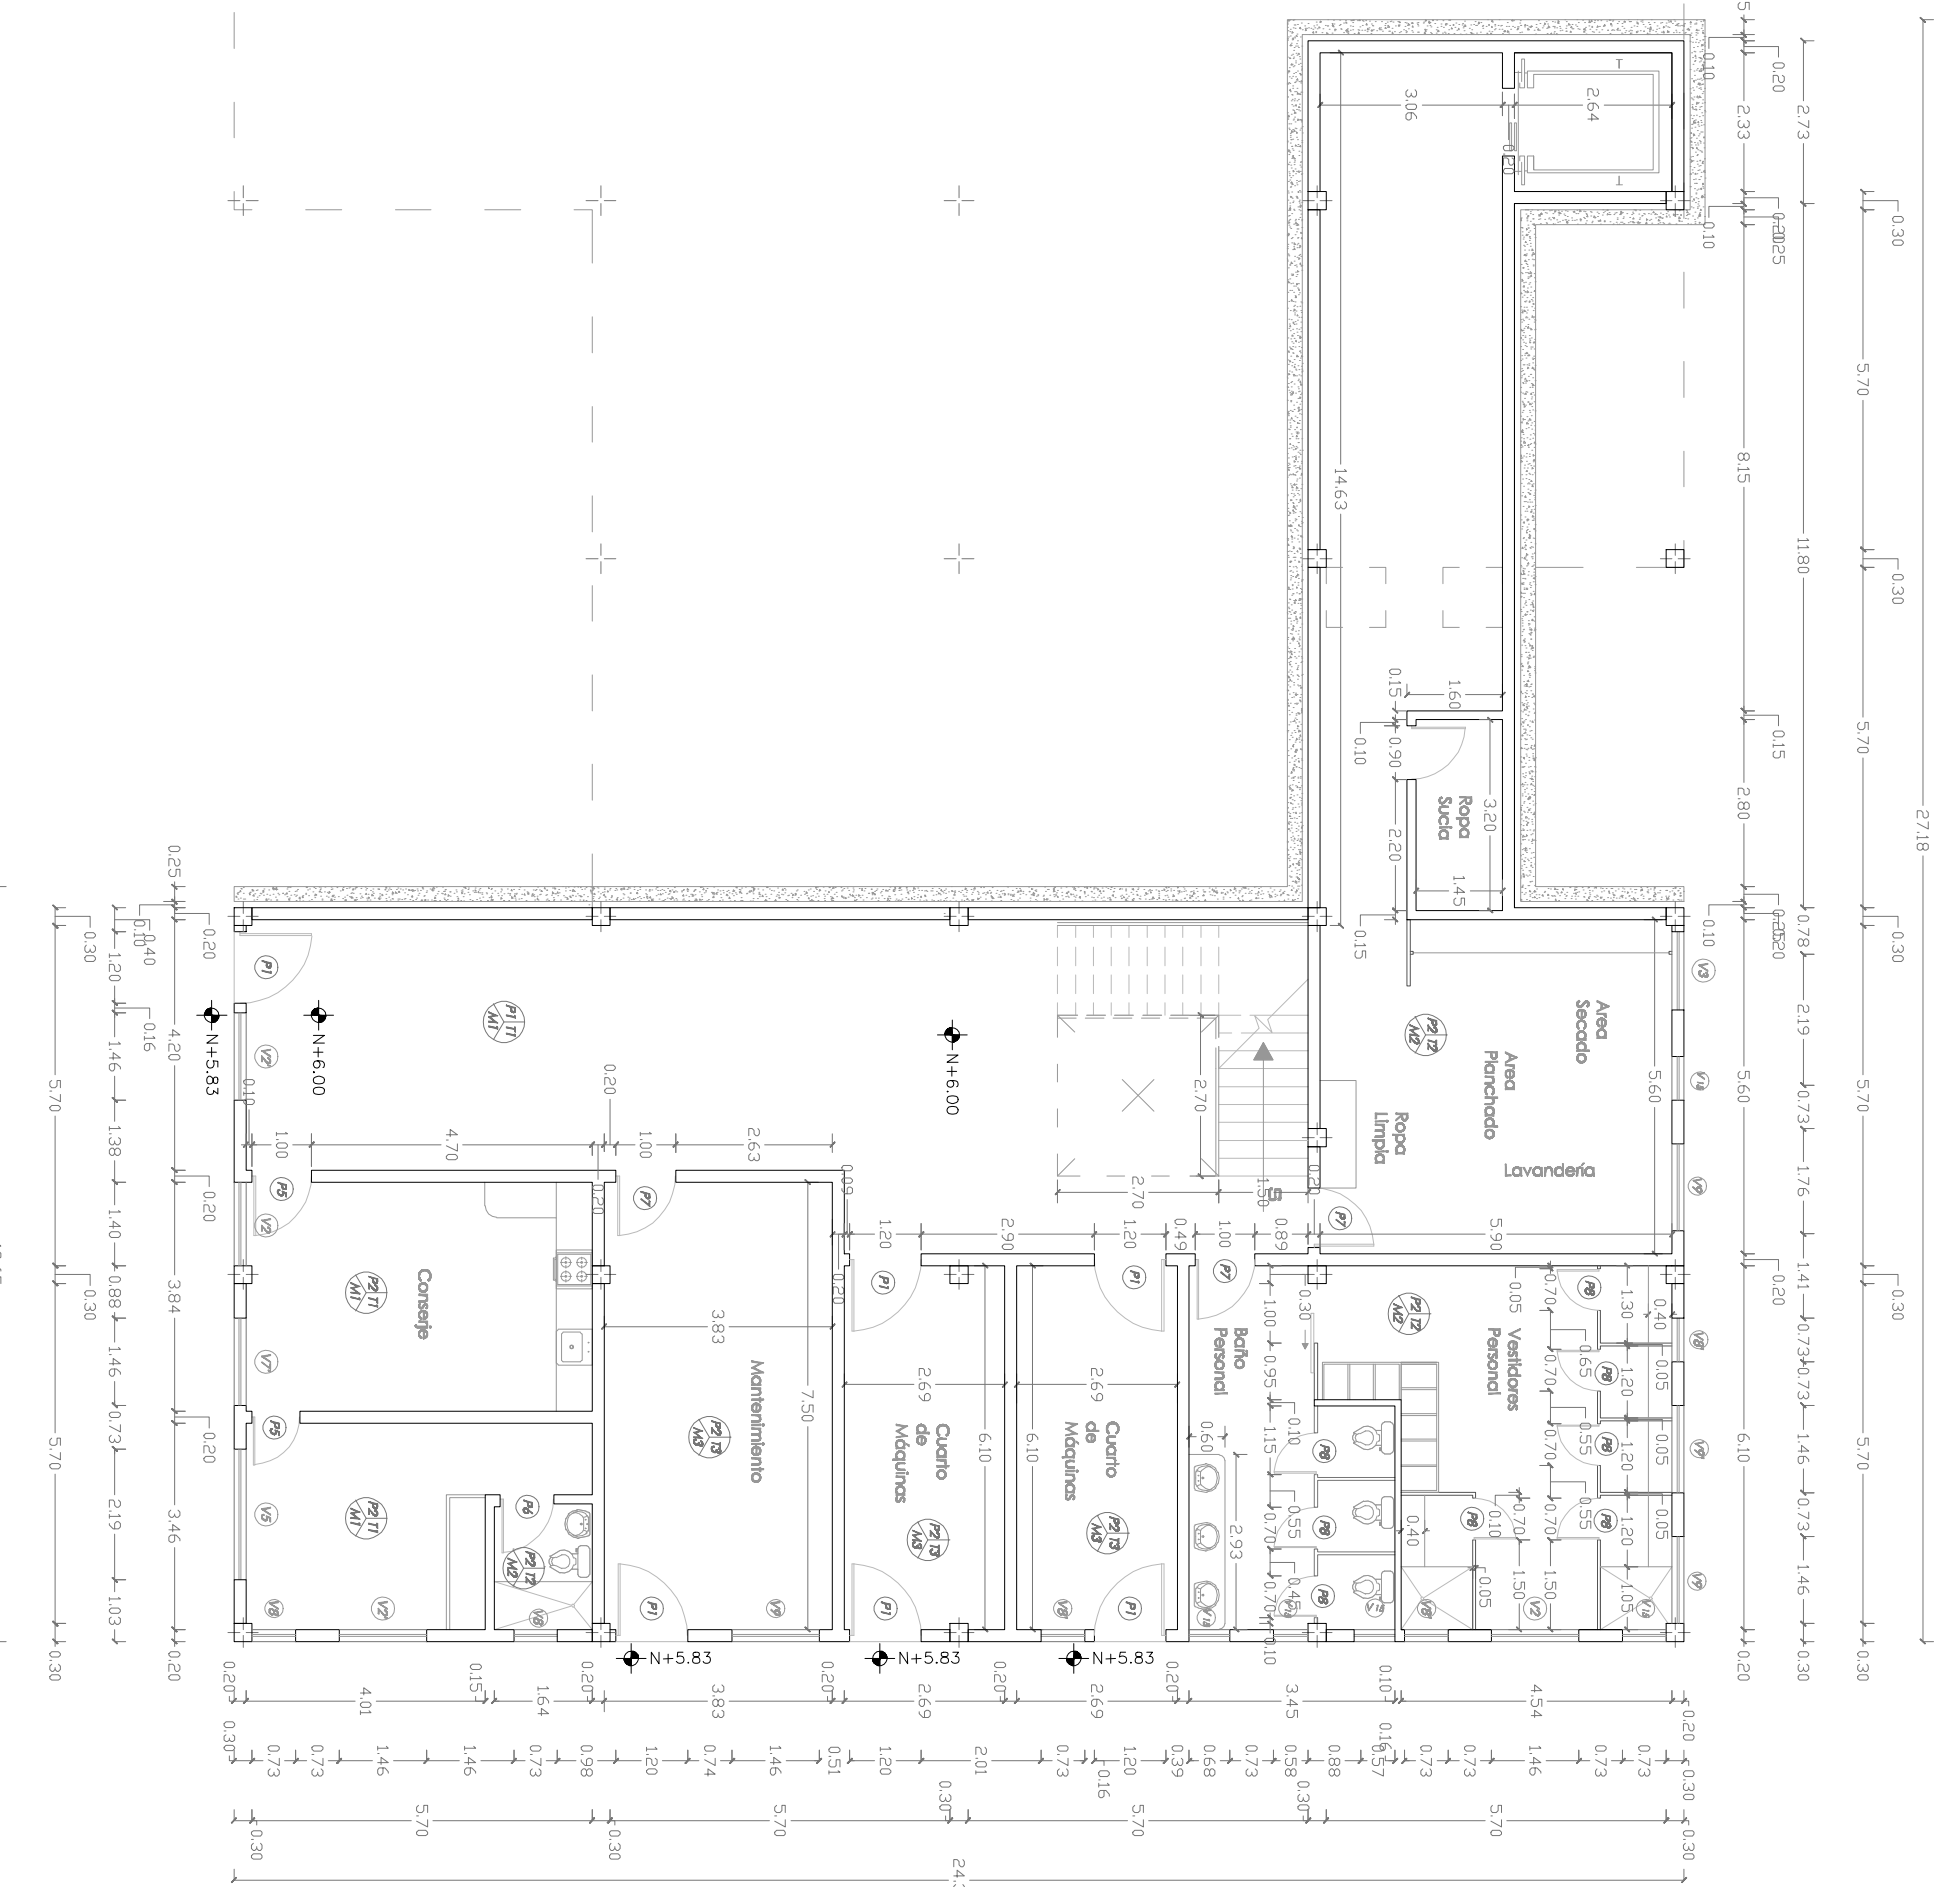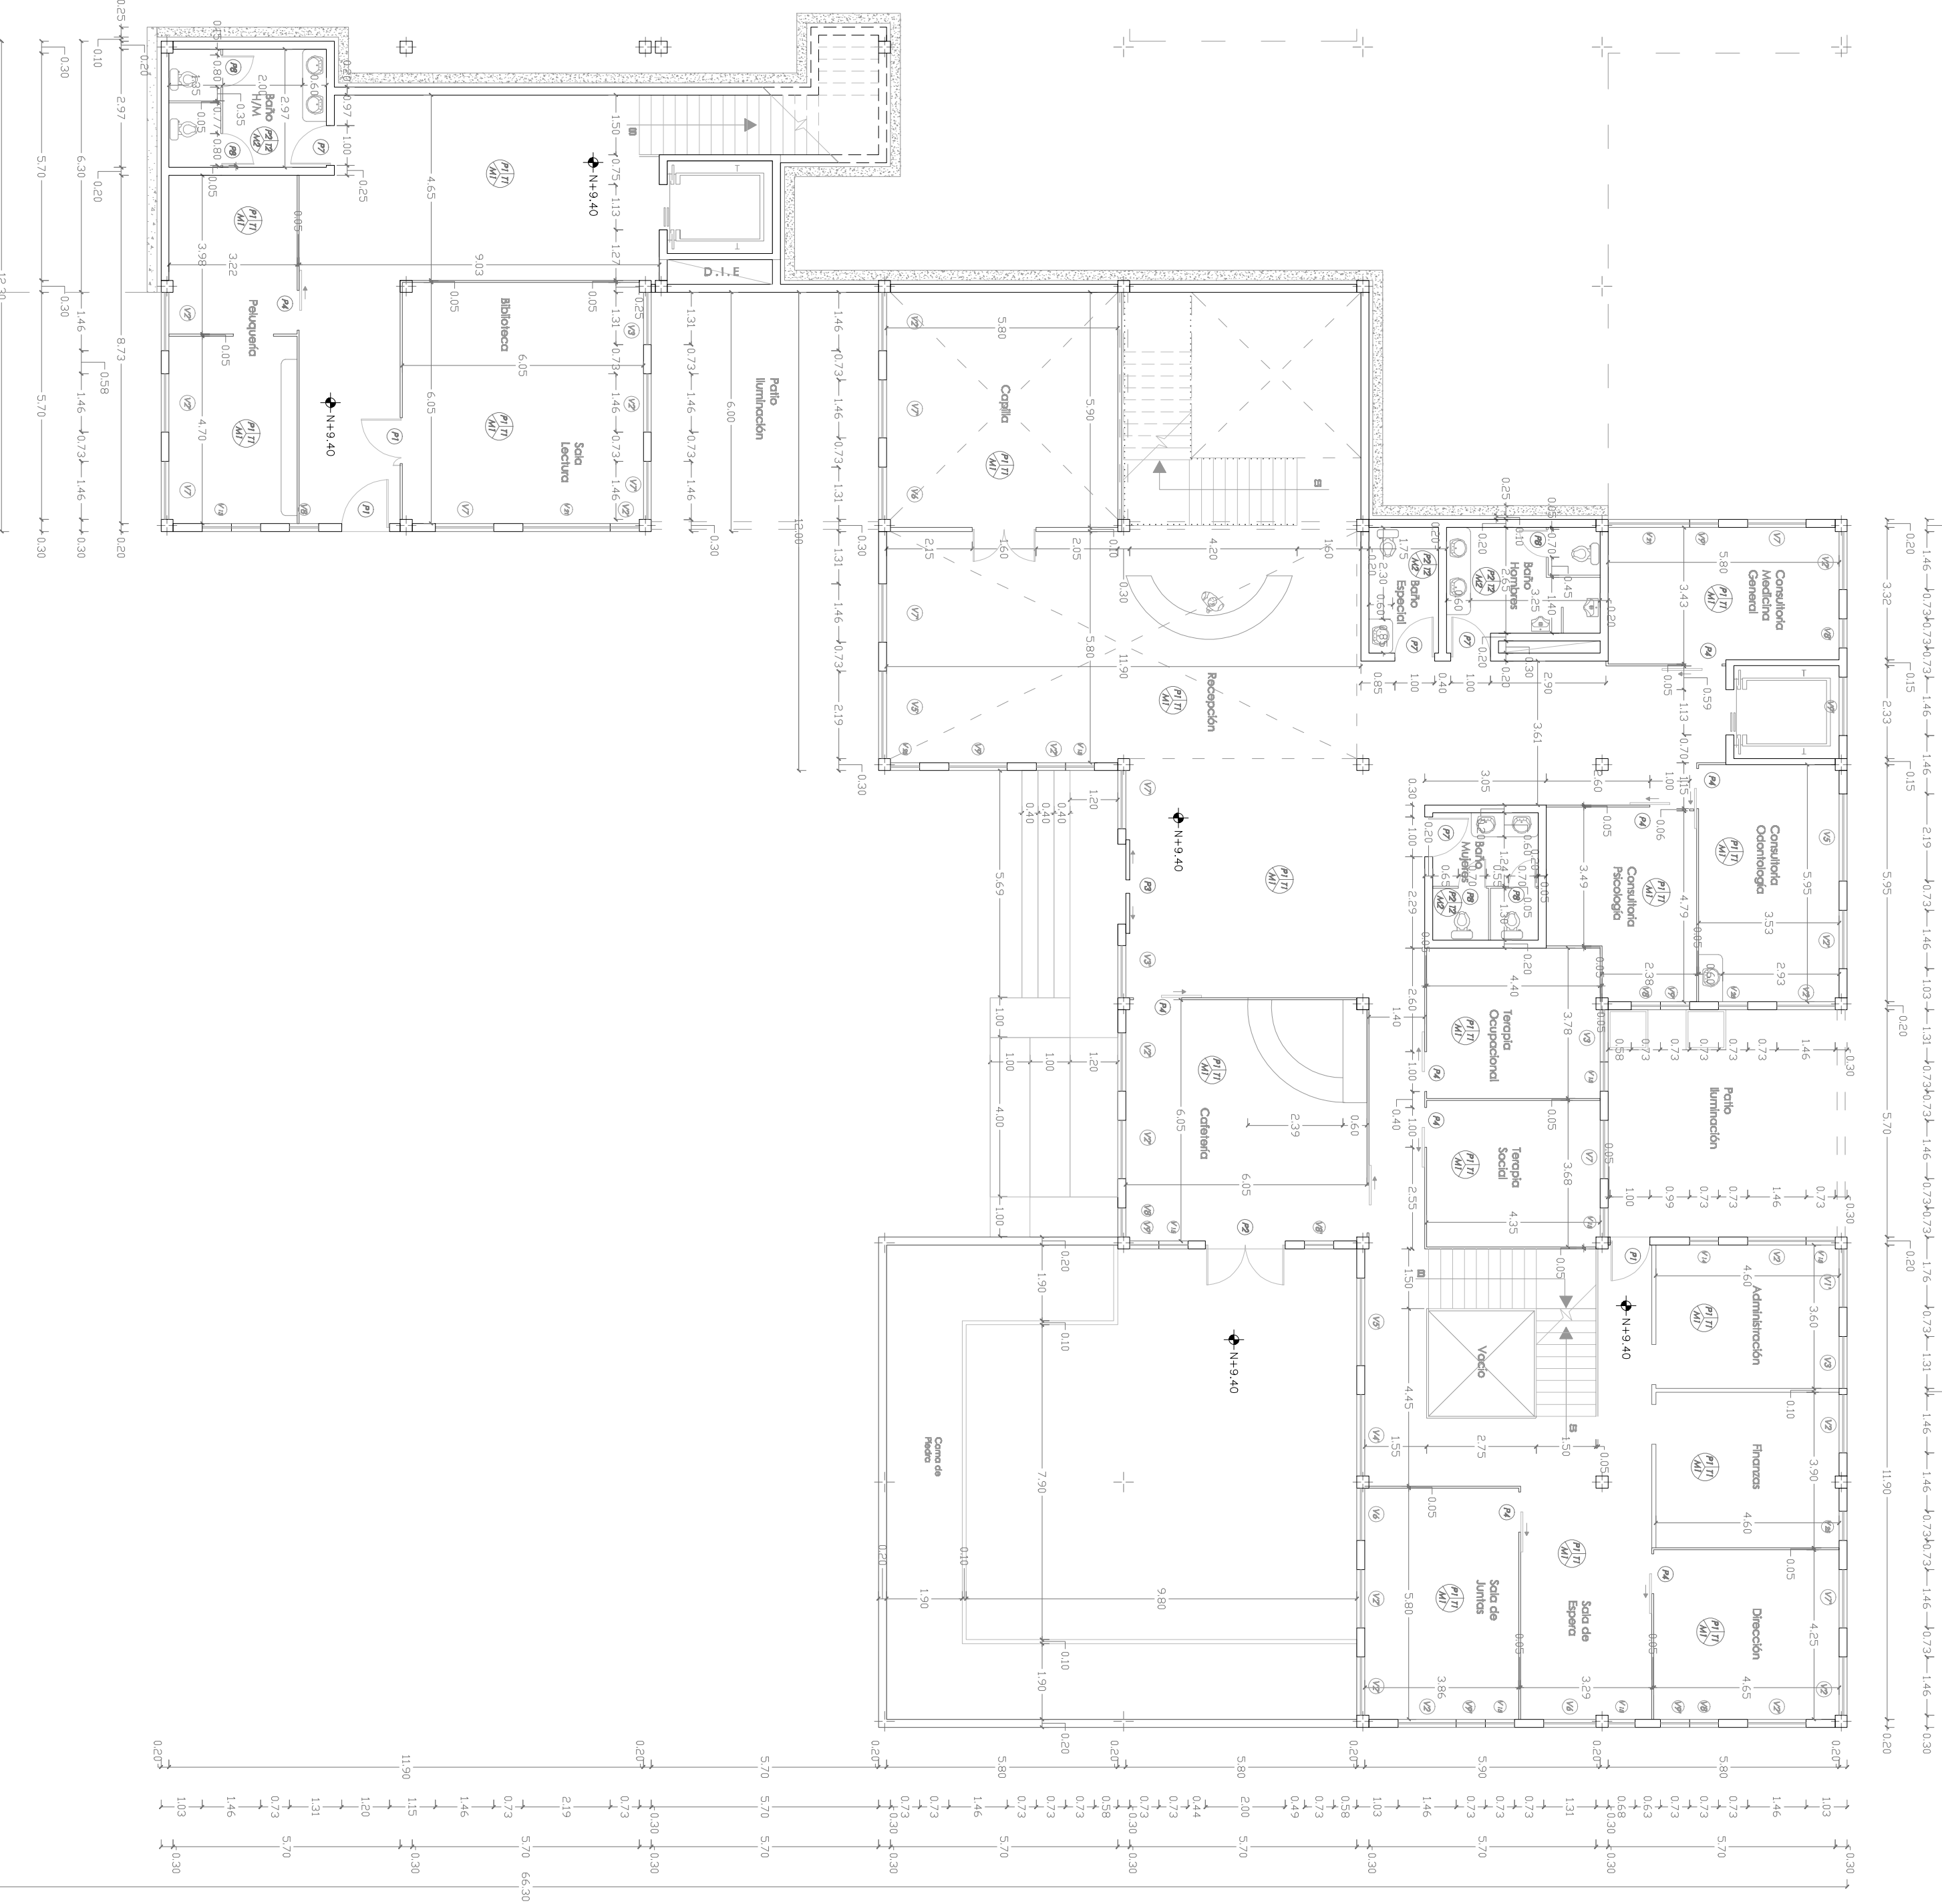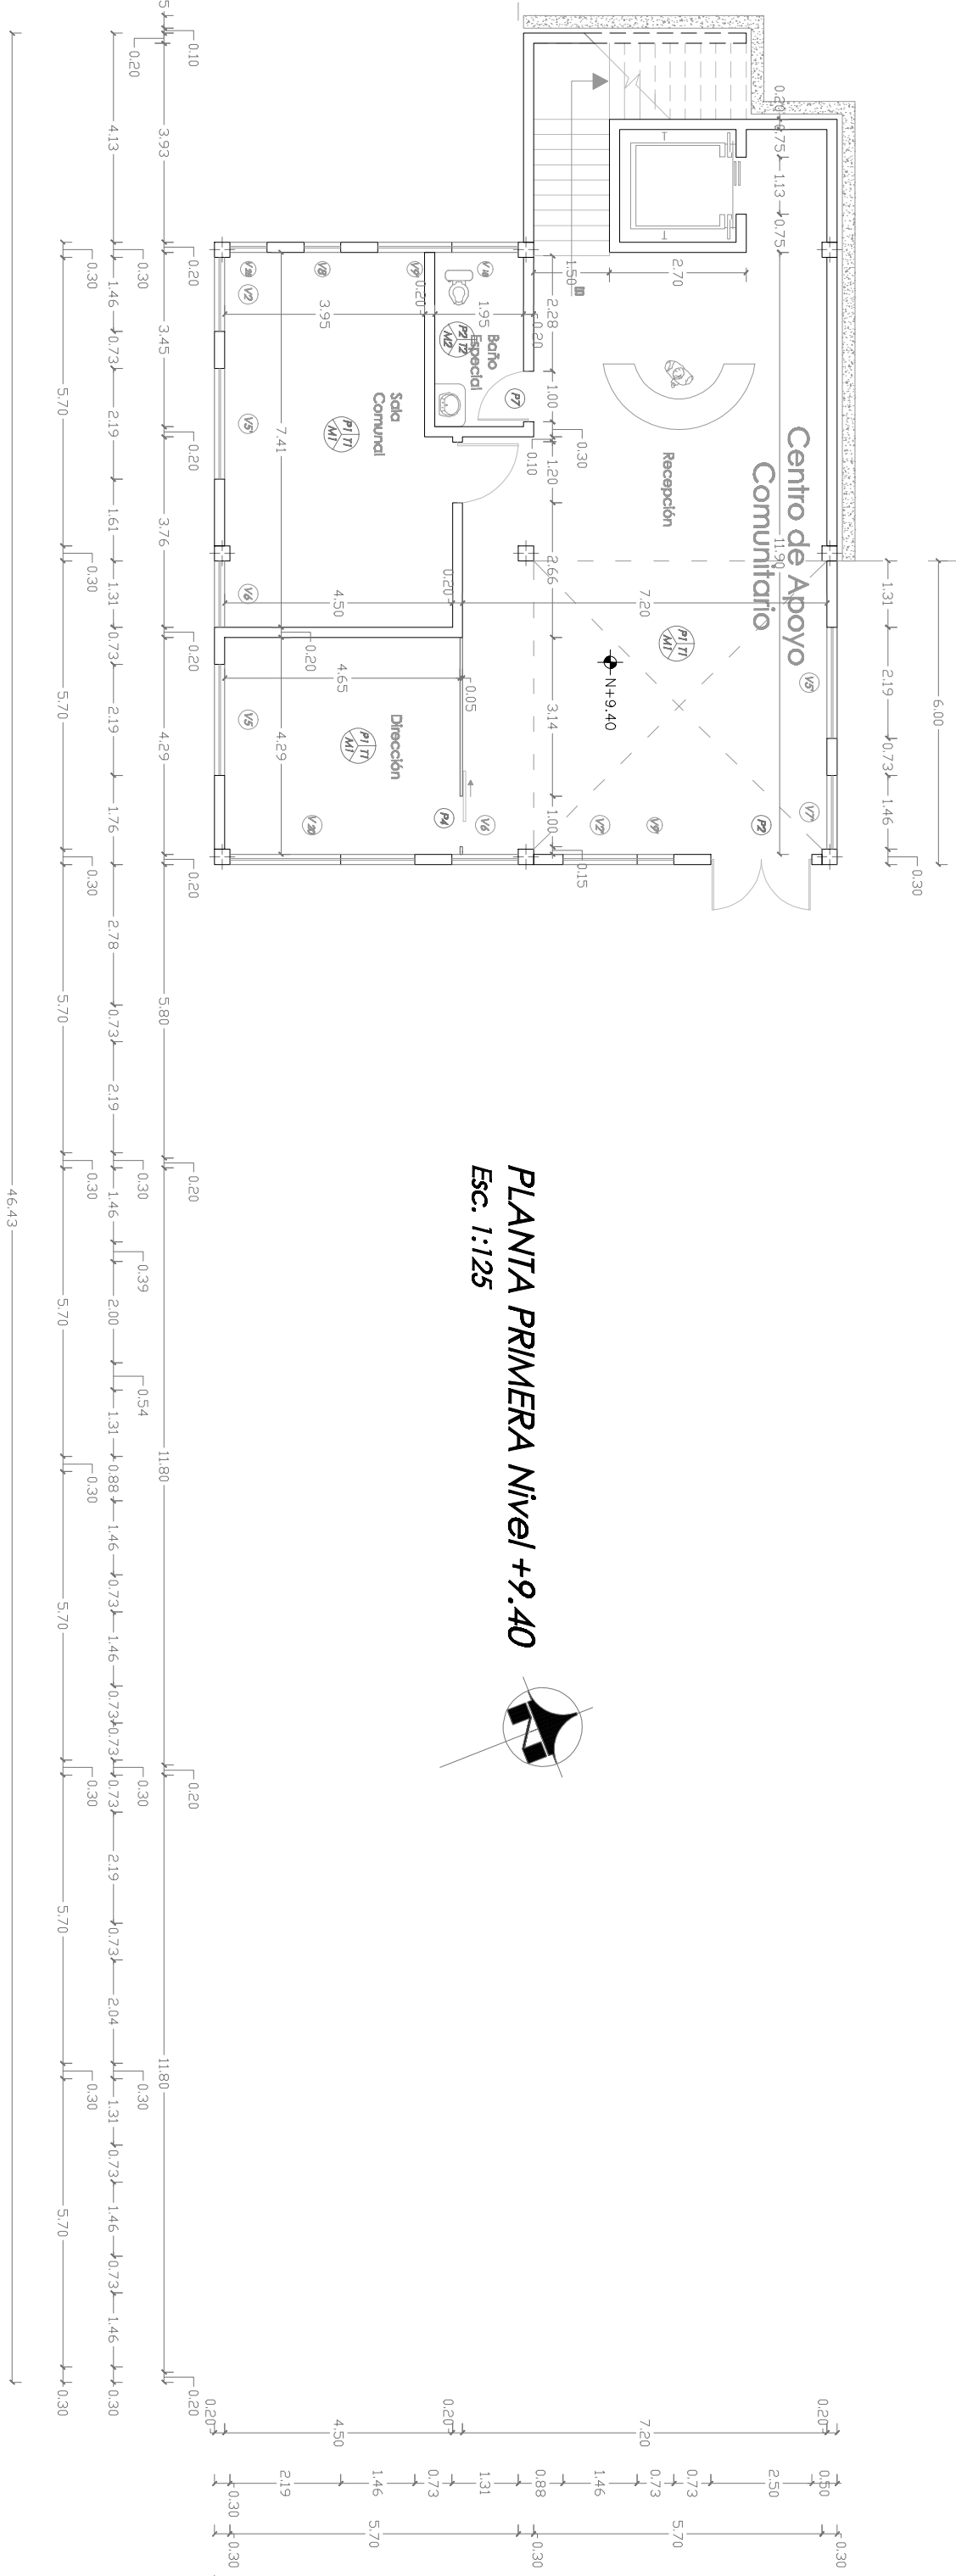
UNIVERSIDAD INTERNACIONAL SEK FACULTAD DE ARQUITECTURA, DISEÑO Y URBANISMO TRABAJO DE FIN DE CARRERA			UNIVERSIDAD INTERNACIONAL SEK UNA GRAN UNIVERSIDAD			TEMA: CENTRO DE CUIDADO INTEGRAL PARA PERSONAS DE LA TERCERA EDAD			DIRECTOR DE TESIS: Arq. Patricio Guerrero			NOTAS TÉCNICAS:			UBICACIÓN:			LAMINA: 2/8			FECHA: sep. 2010			ESCALA: indicada		
						CONTIENE: Plantas Constructivas			NOMBRE: Evelyn A. Cherez Cordova																	
1 2 3 4 5 6 7 8 9 10 11 12 13			A B C D E F G H I J					1 2 3 4 5 6 7 8 9 10 11 12 13		A B C D E F G H I J				1 2 3 4 5 6 7 8 9 10 11 12 13		A B C D E F G H I J										

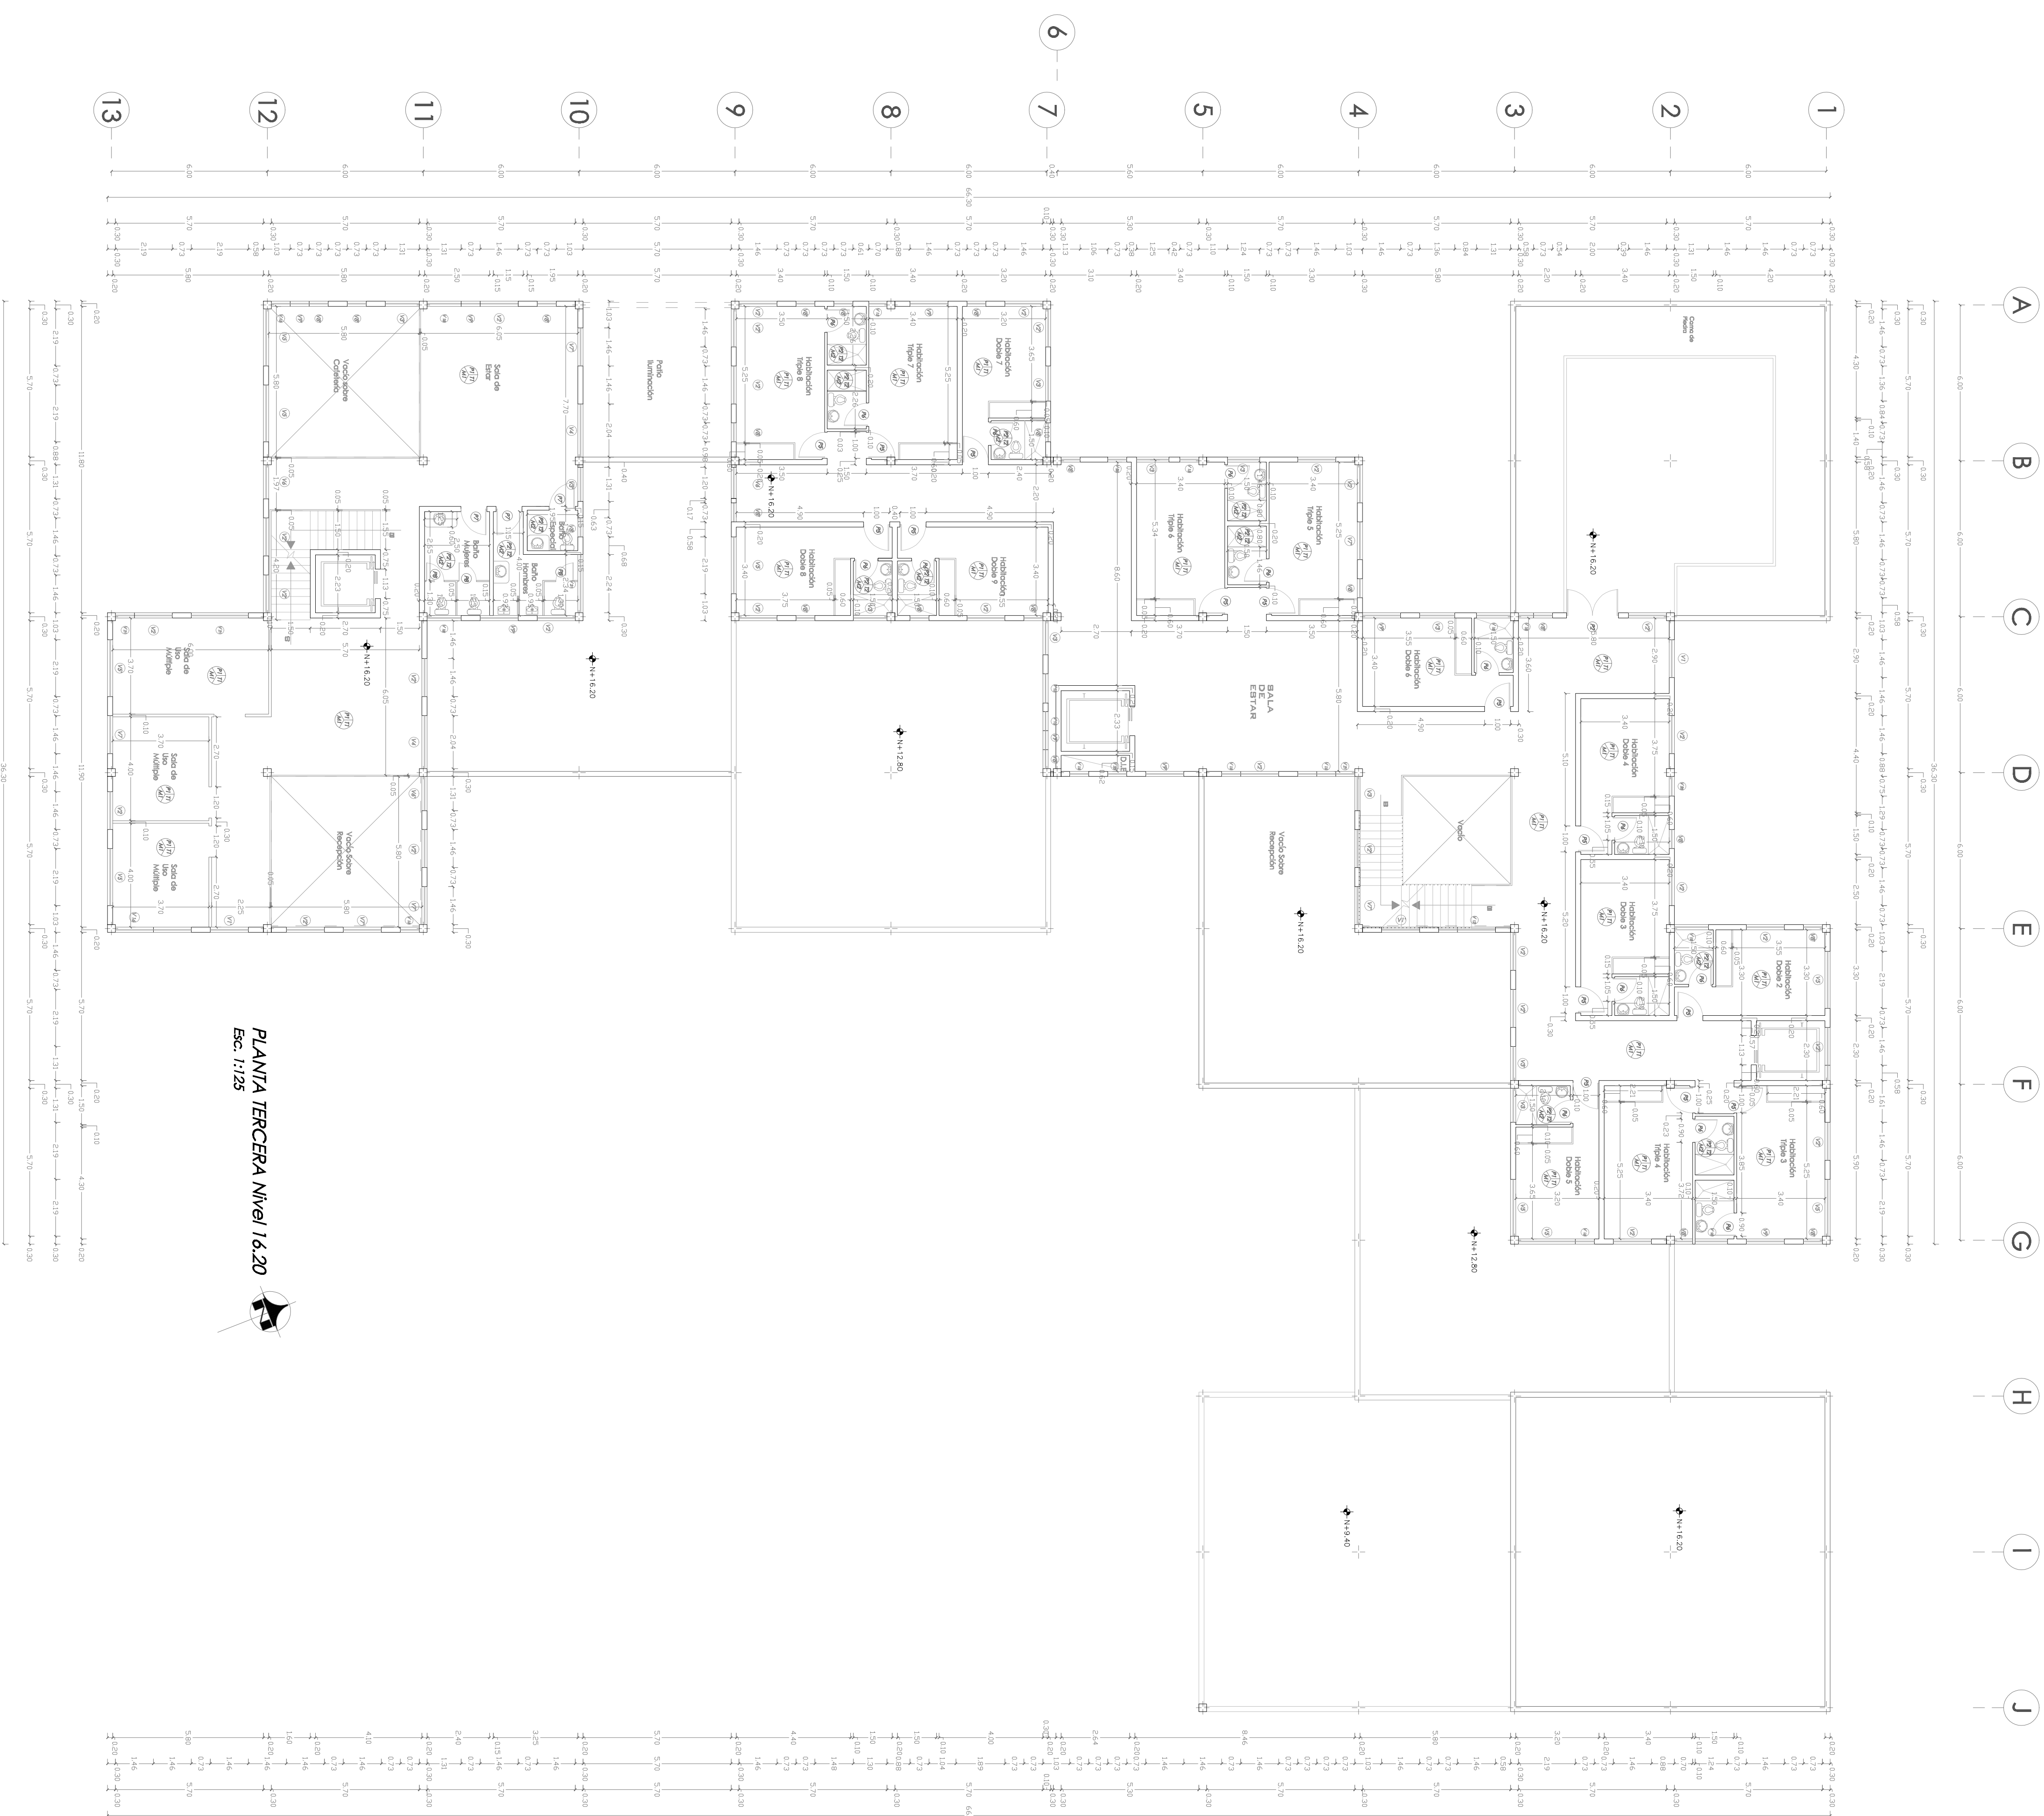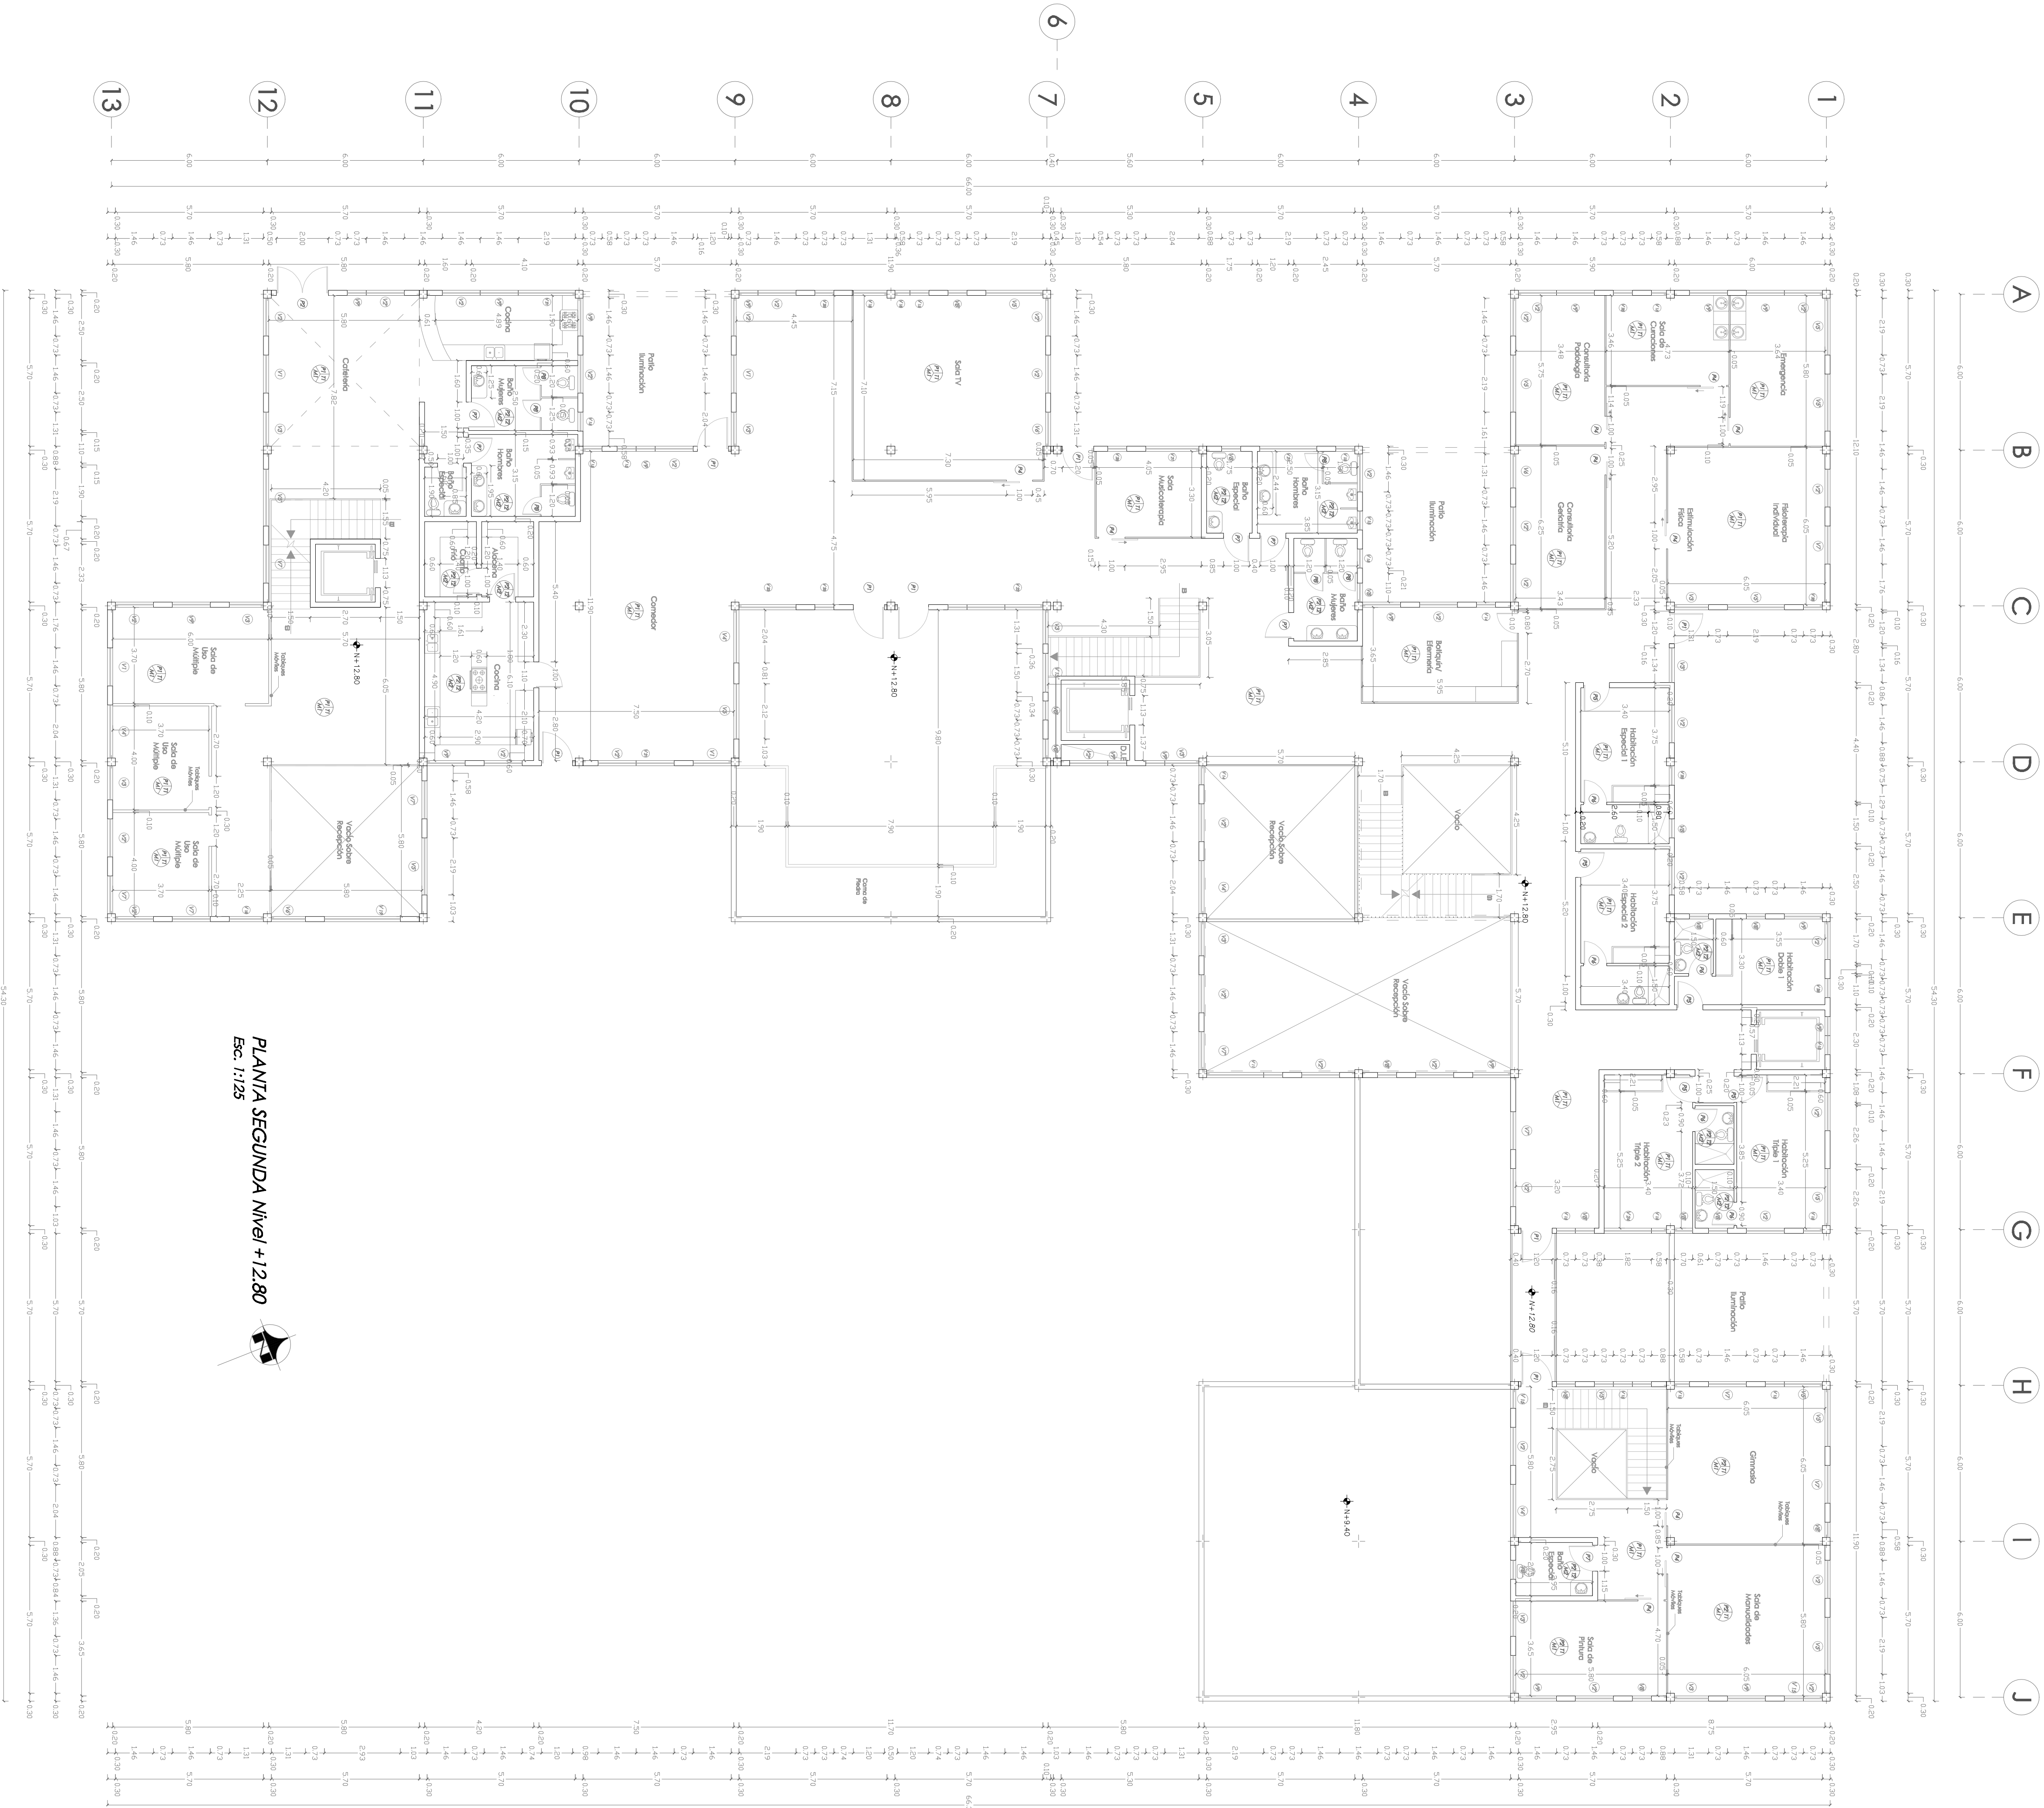


UNIVERSIDAD INTERNACIONAL SEK FACULTAD DE ARQUITECTURA, DISEÑO Y URBANISMO TRABAJO DE FIN DE CARRERA		UNIVERSIDAD INTERNACIONAL SEK UNA GRAN UNIVERSIDAD		TEMA: CENTRO DE CIUDADO INTEGRAL PARA PERSONAS DE LA TERCERA EDAD CONTIENE: Plantas Constructivas		DIRECTOR DE TESIS: Arq. Patricio Guerrero NOMBRE: Evelyn A. Cherez Cordova		NOTAS TÉCNICAS: UBICACIÓN:		LAMINA: 3/8 FECHA: sep. 2010 ESCALA: indicada	
---	--	--	--	---	--	--	--	--	--	--	--

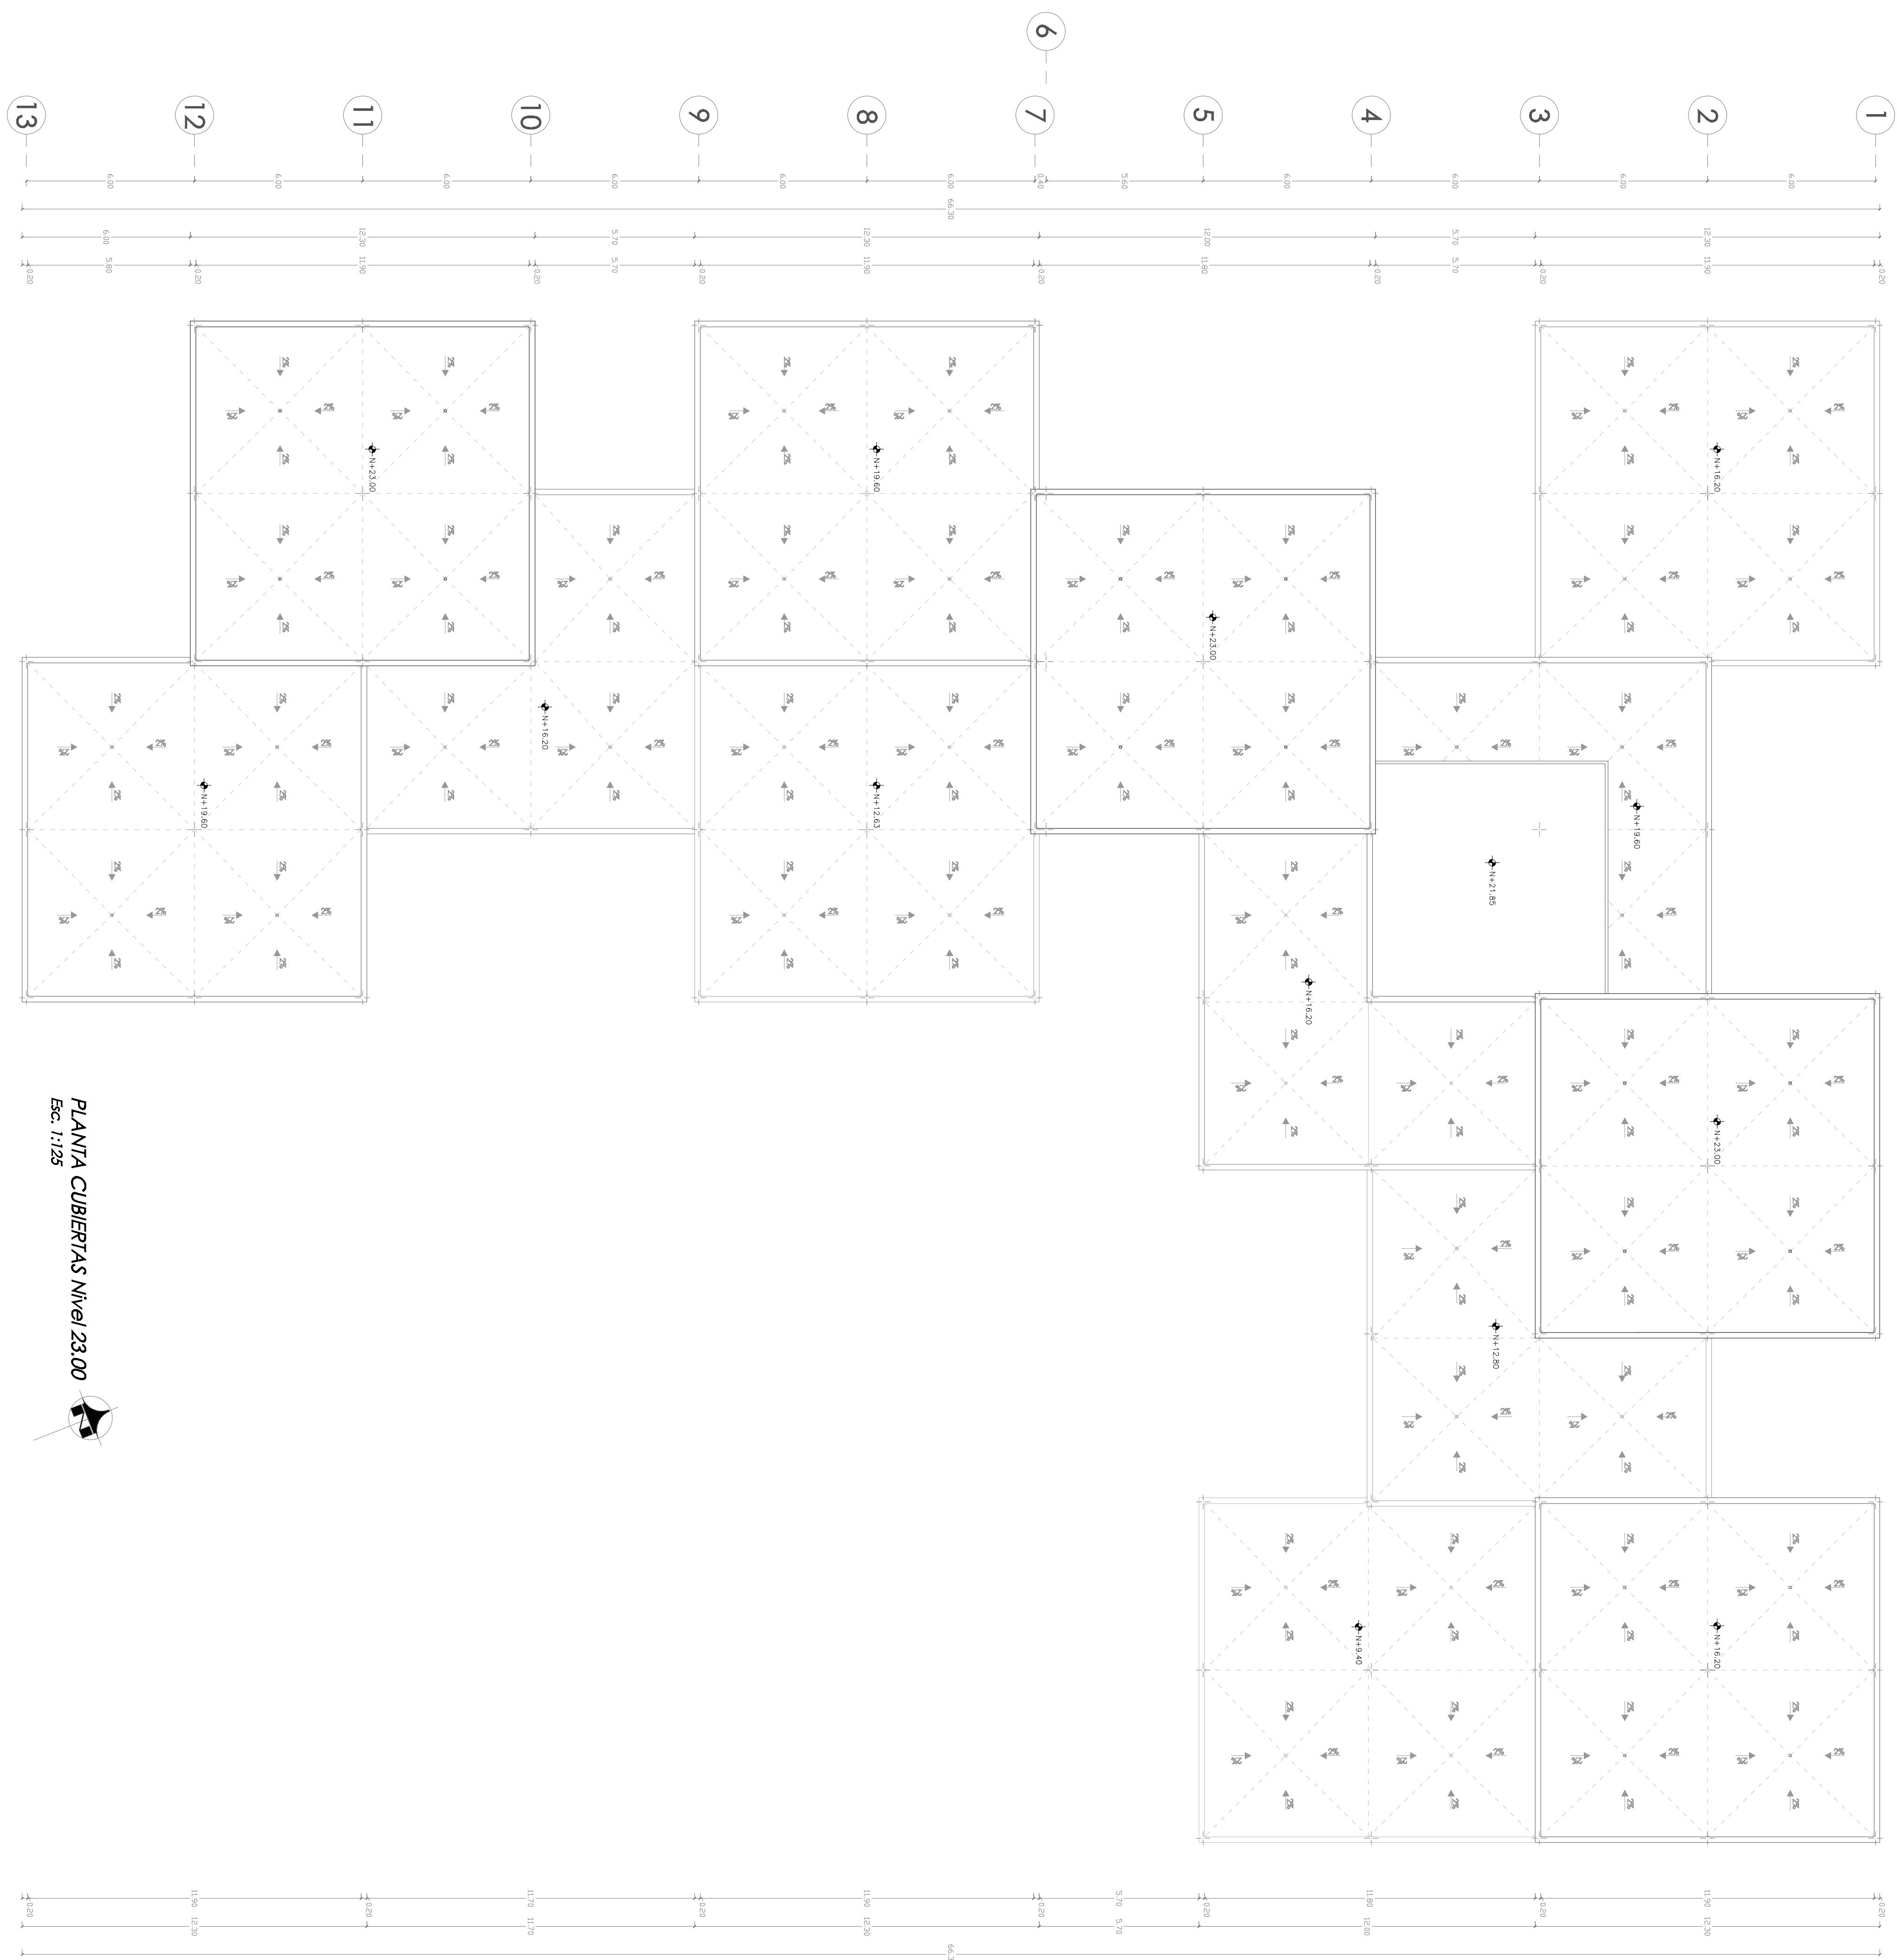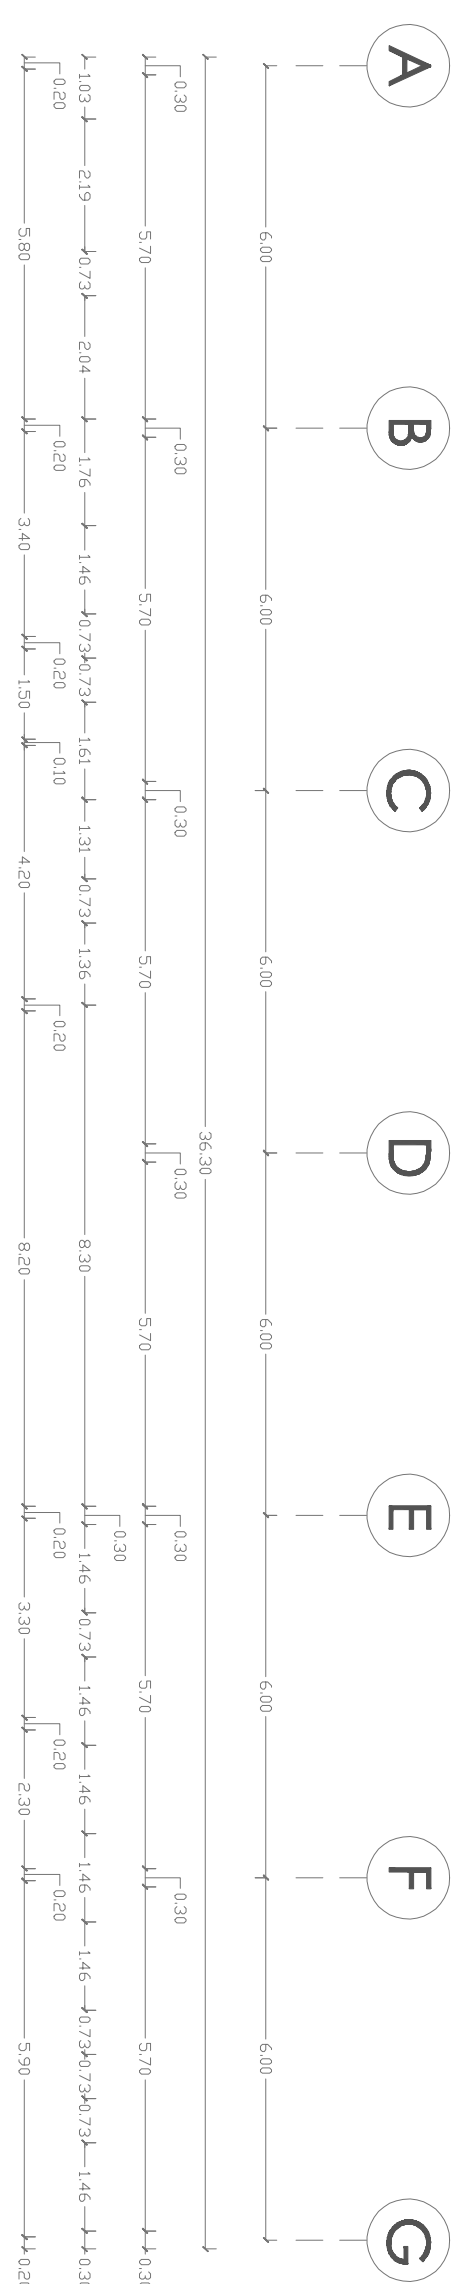

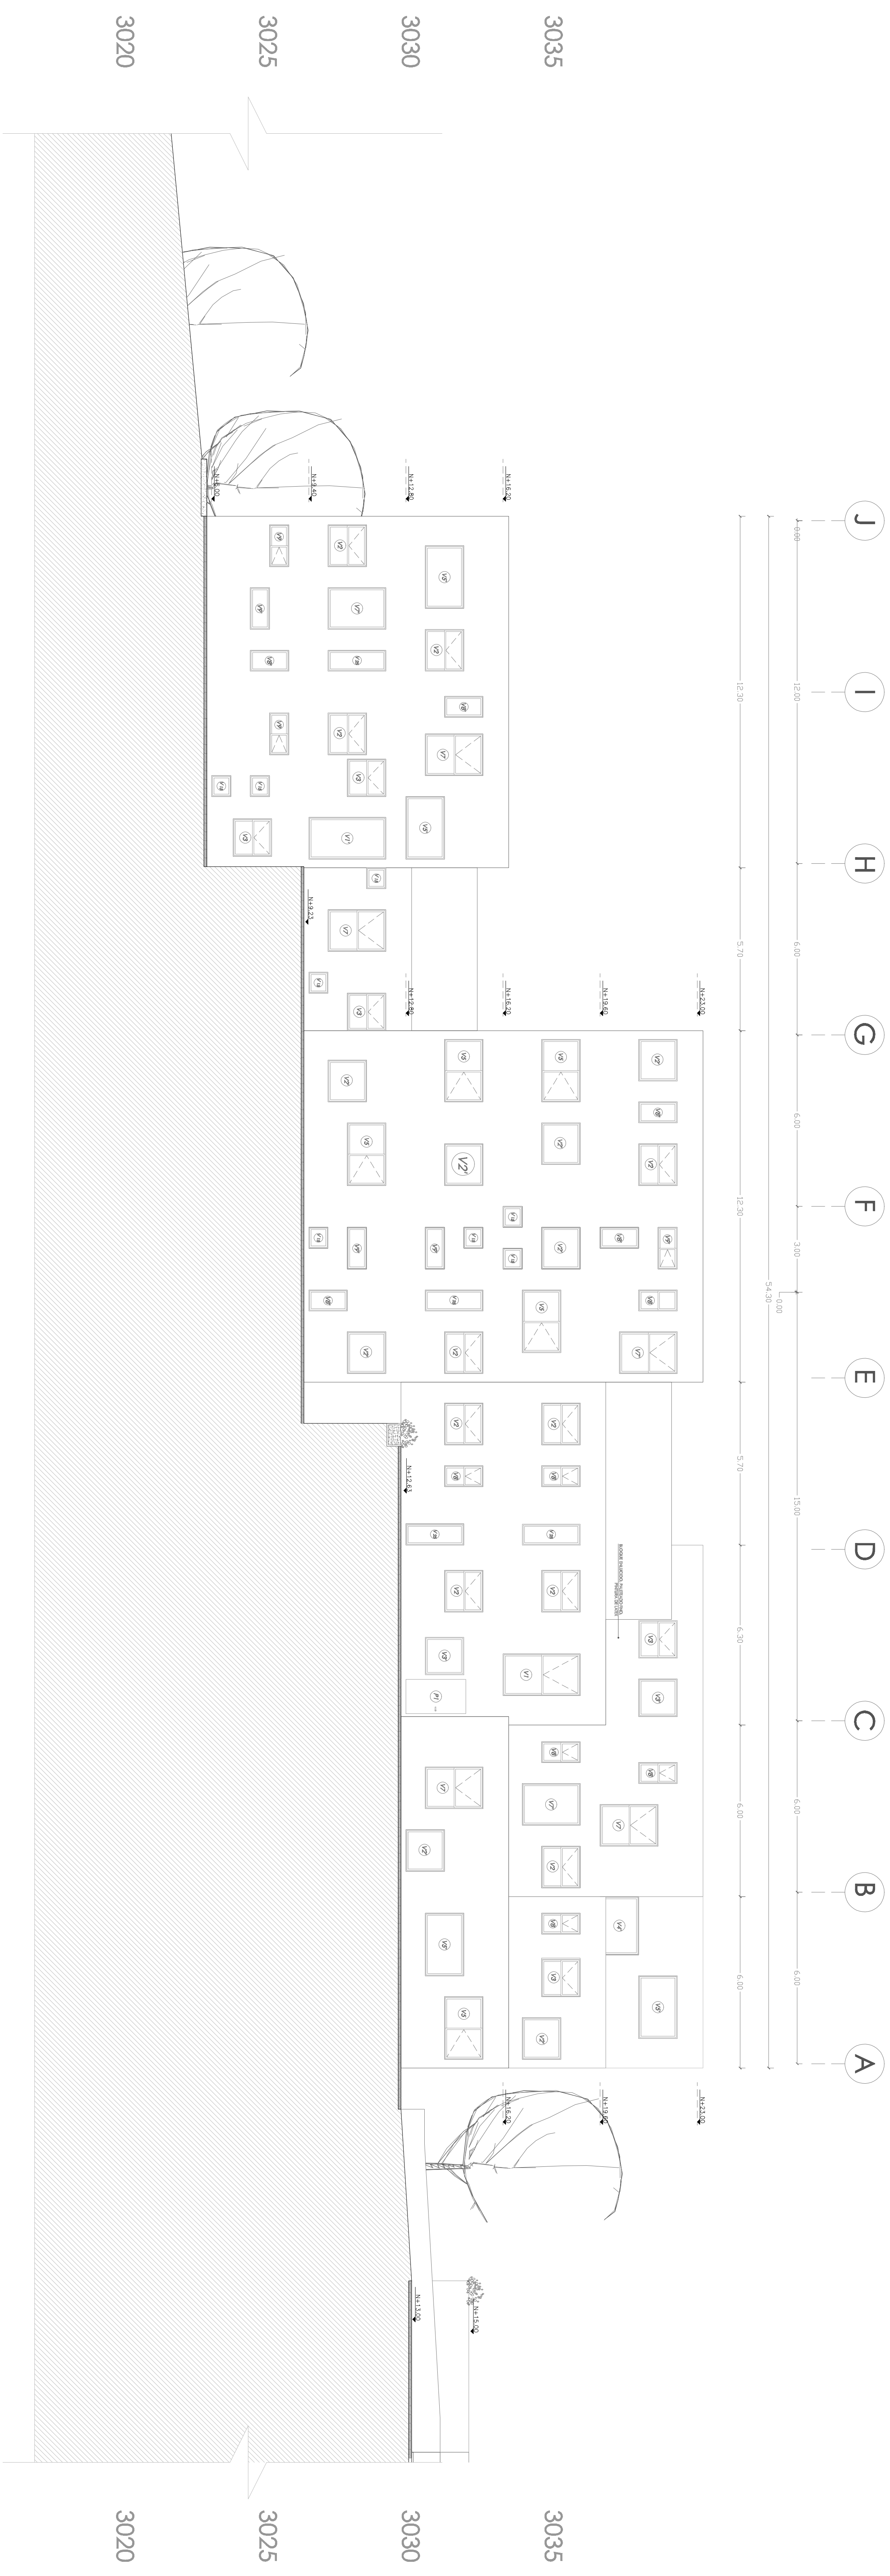


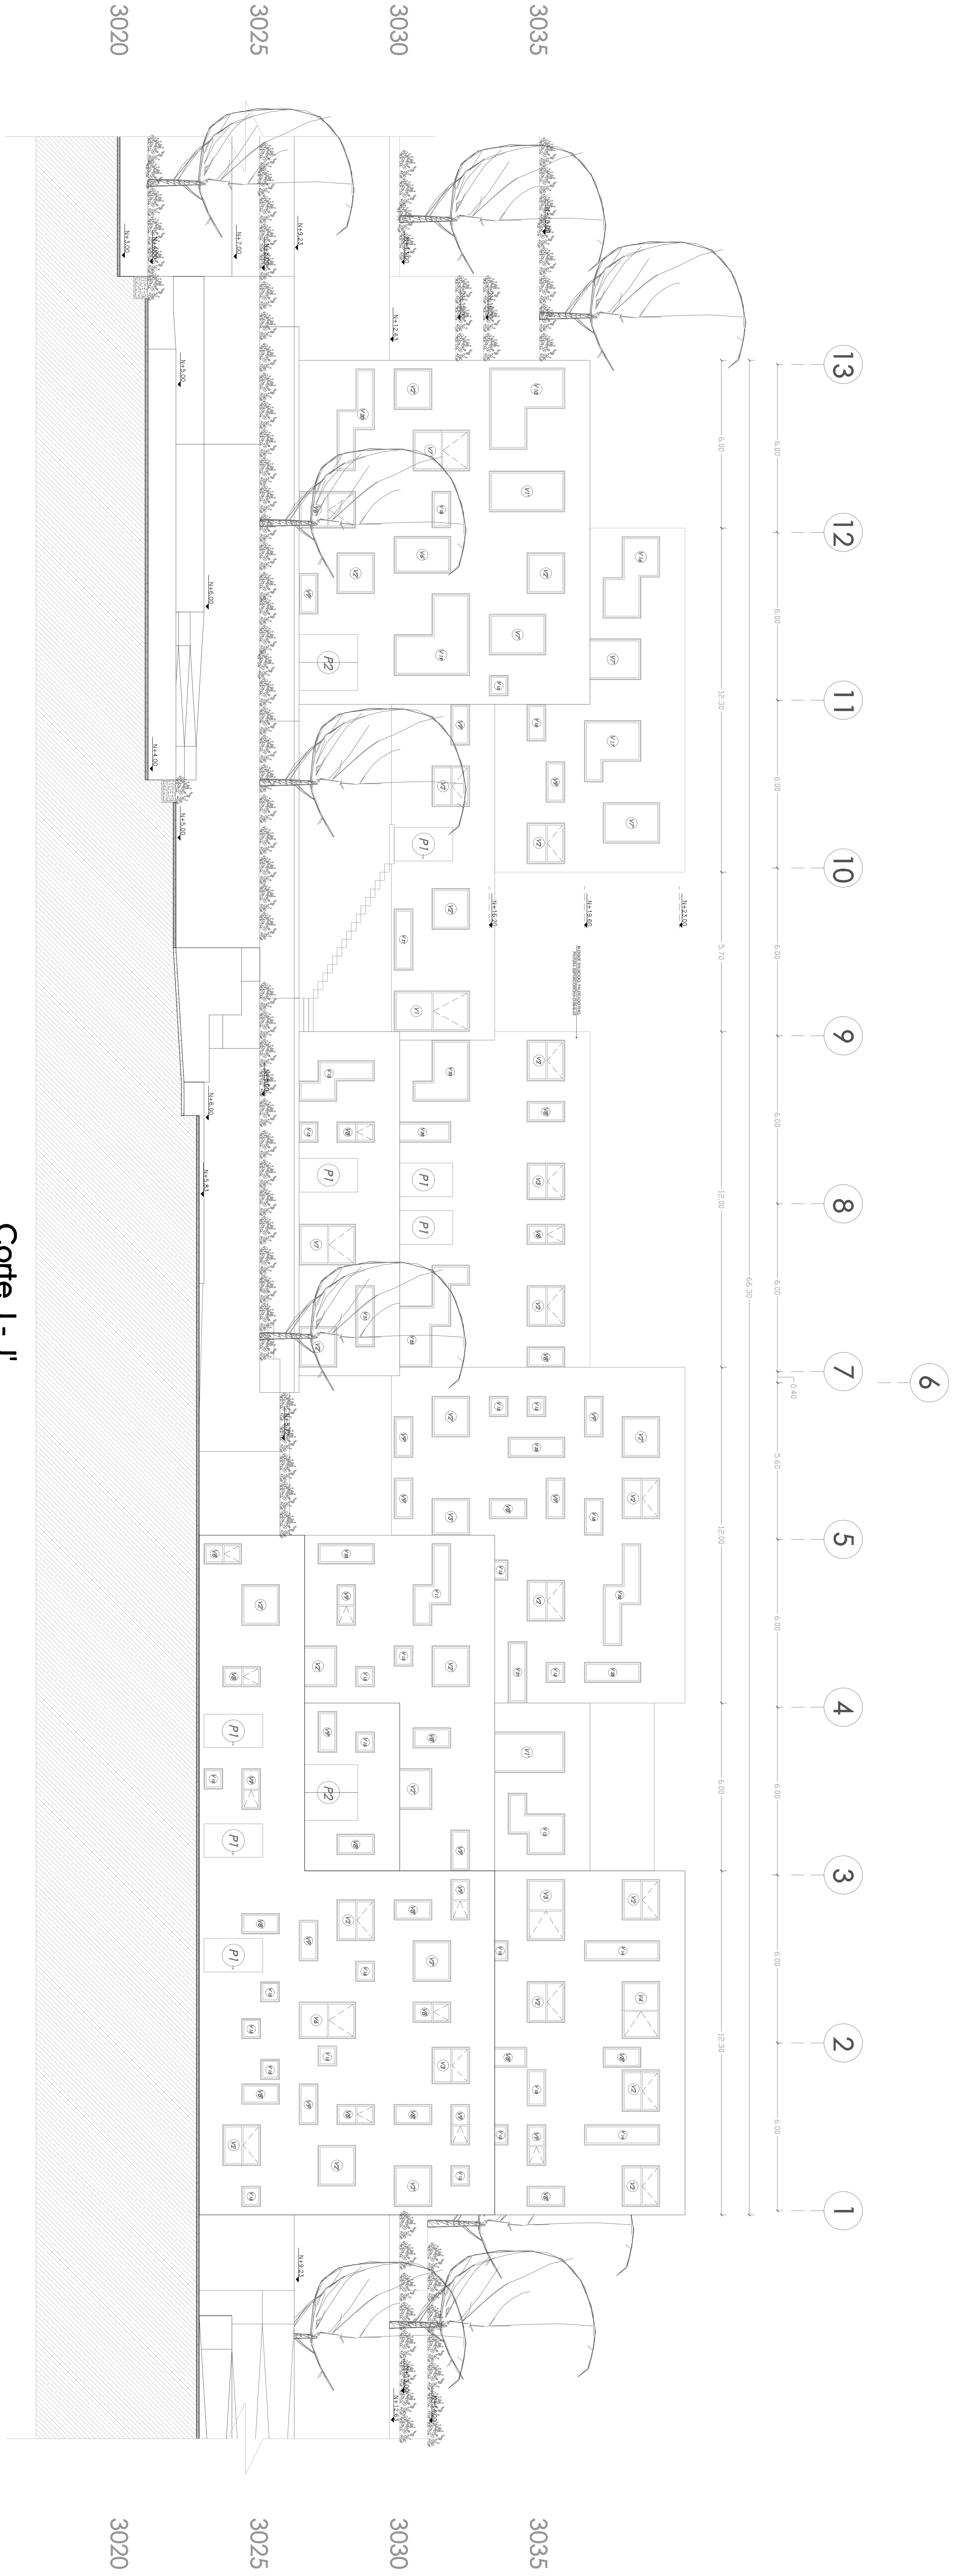

Corte J - J'
Fachada Este
Esc. 1:100

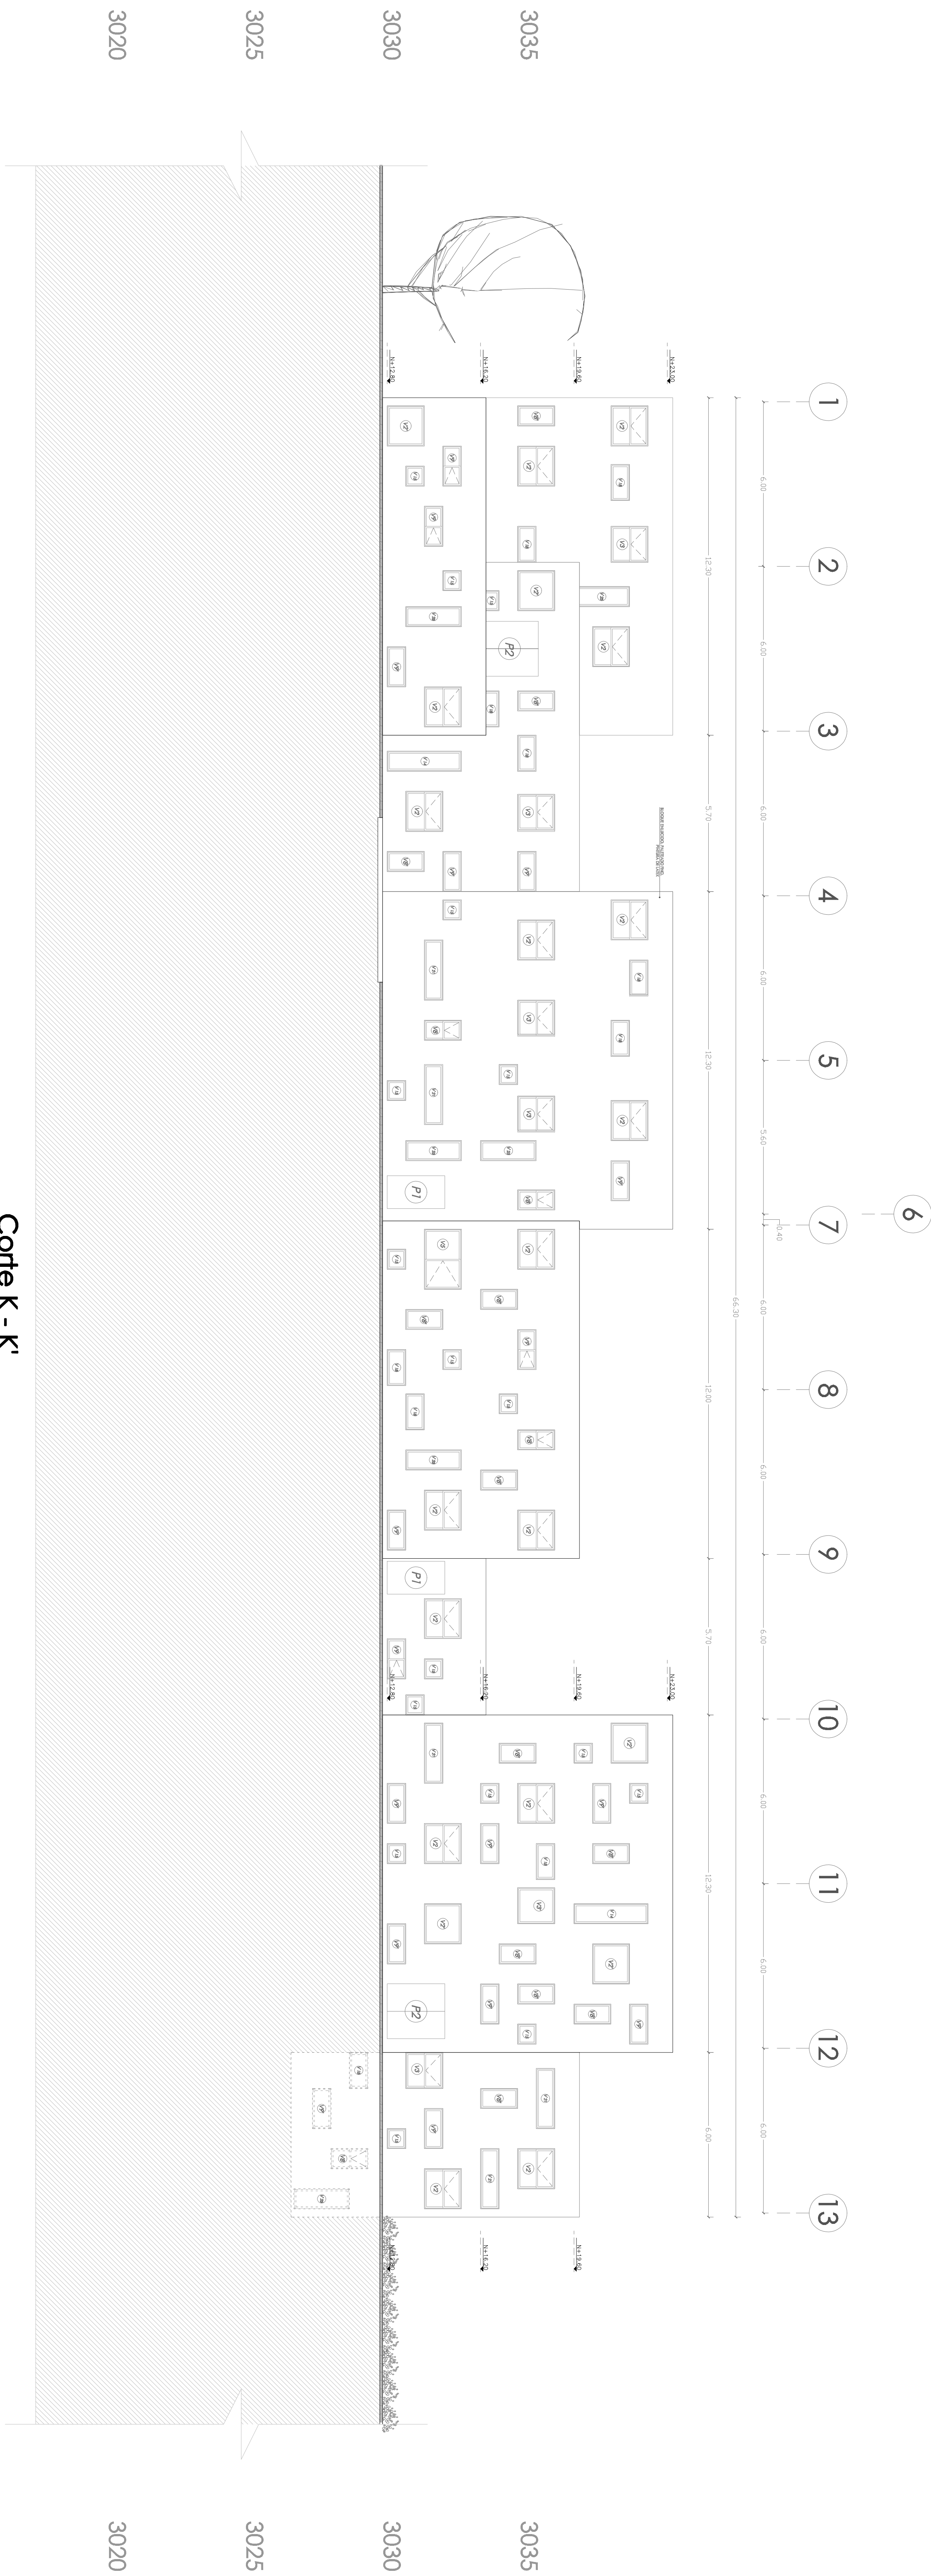

Corte K - K'
Fachada Oeste
Esc. 1:100

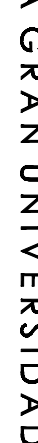UNIVERSIDAD INTERNACIONAL SEK FACULTAD DE ARQUITECTURA, DISEÑO Y URBANISMO TRABAJO DE FIN DE CARRERA	 UNIVERSIDAD INTERNACIONAL SEK UNA GRAN UNIVERSIDAD	TEMA: CENTRO DE CUIDADO INTEGRAL PARA PERSONAS DE LA TERCERA EDAD		DIRECTOR DE TESIS: Arq. Patricio Guerrero	NOTAS TÉCNICAS:	UBICACIÓN:	C
		CONTIENE:	Fachadas Constructivas	NOMBRE: Evelyn A. Cherez Cordova			
				LÁMINA: 6/8			
				FECHA: sep. 2010	ESCALA: indicada		

