



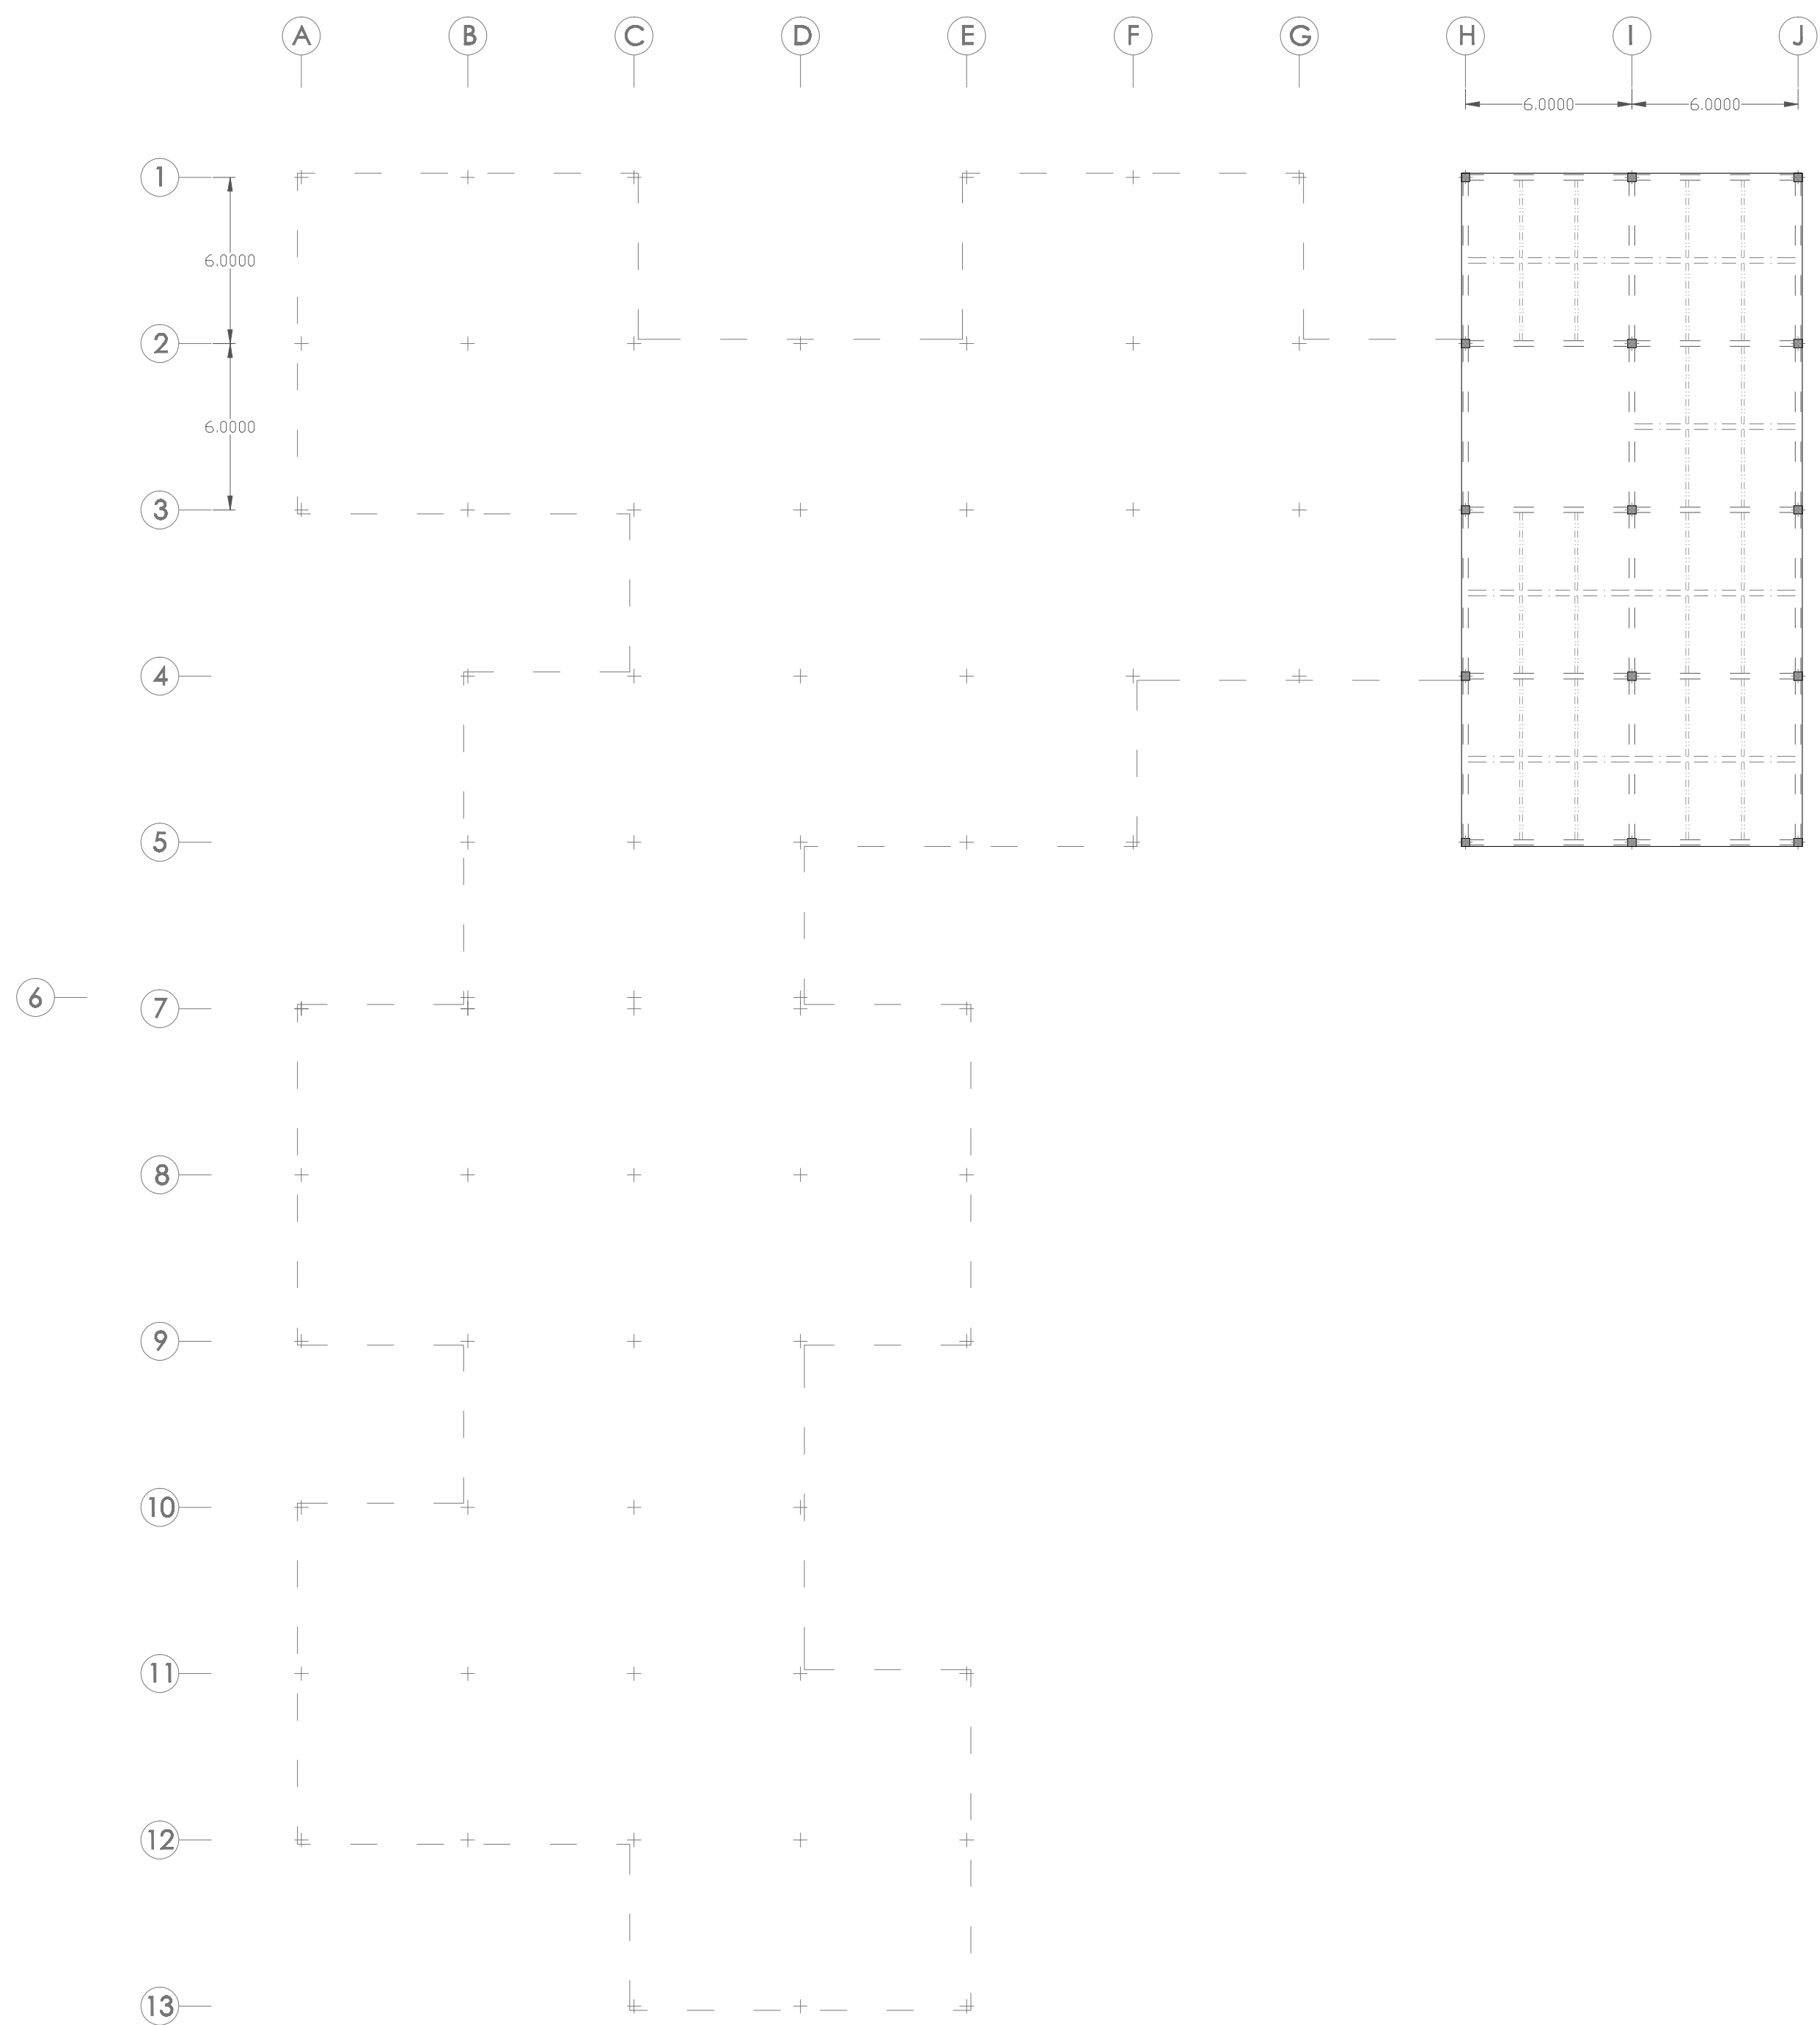


PLANTA BAJA Nivel +6.00
Esc. 1:200

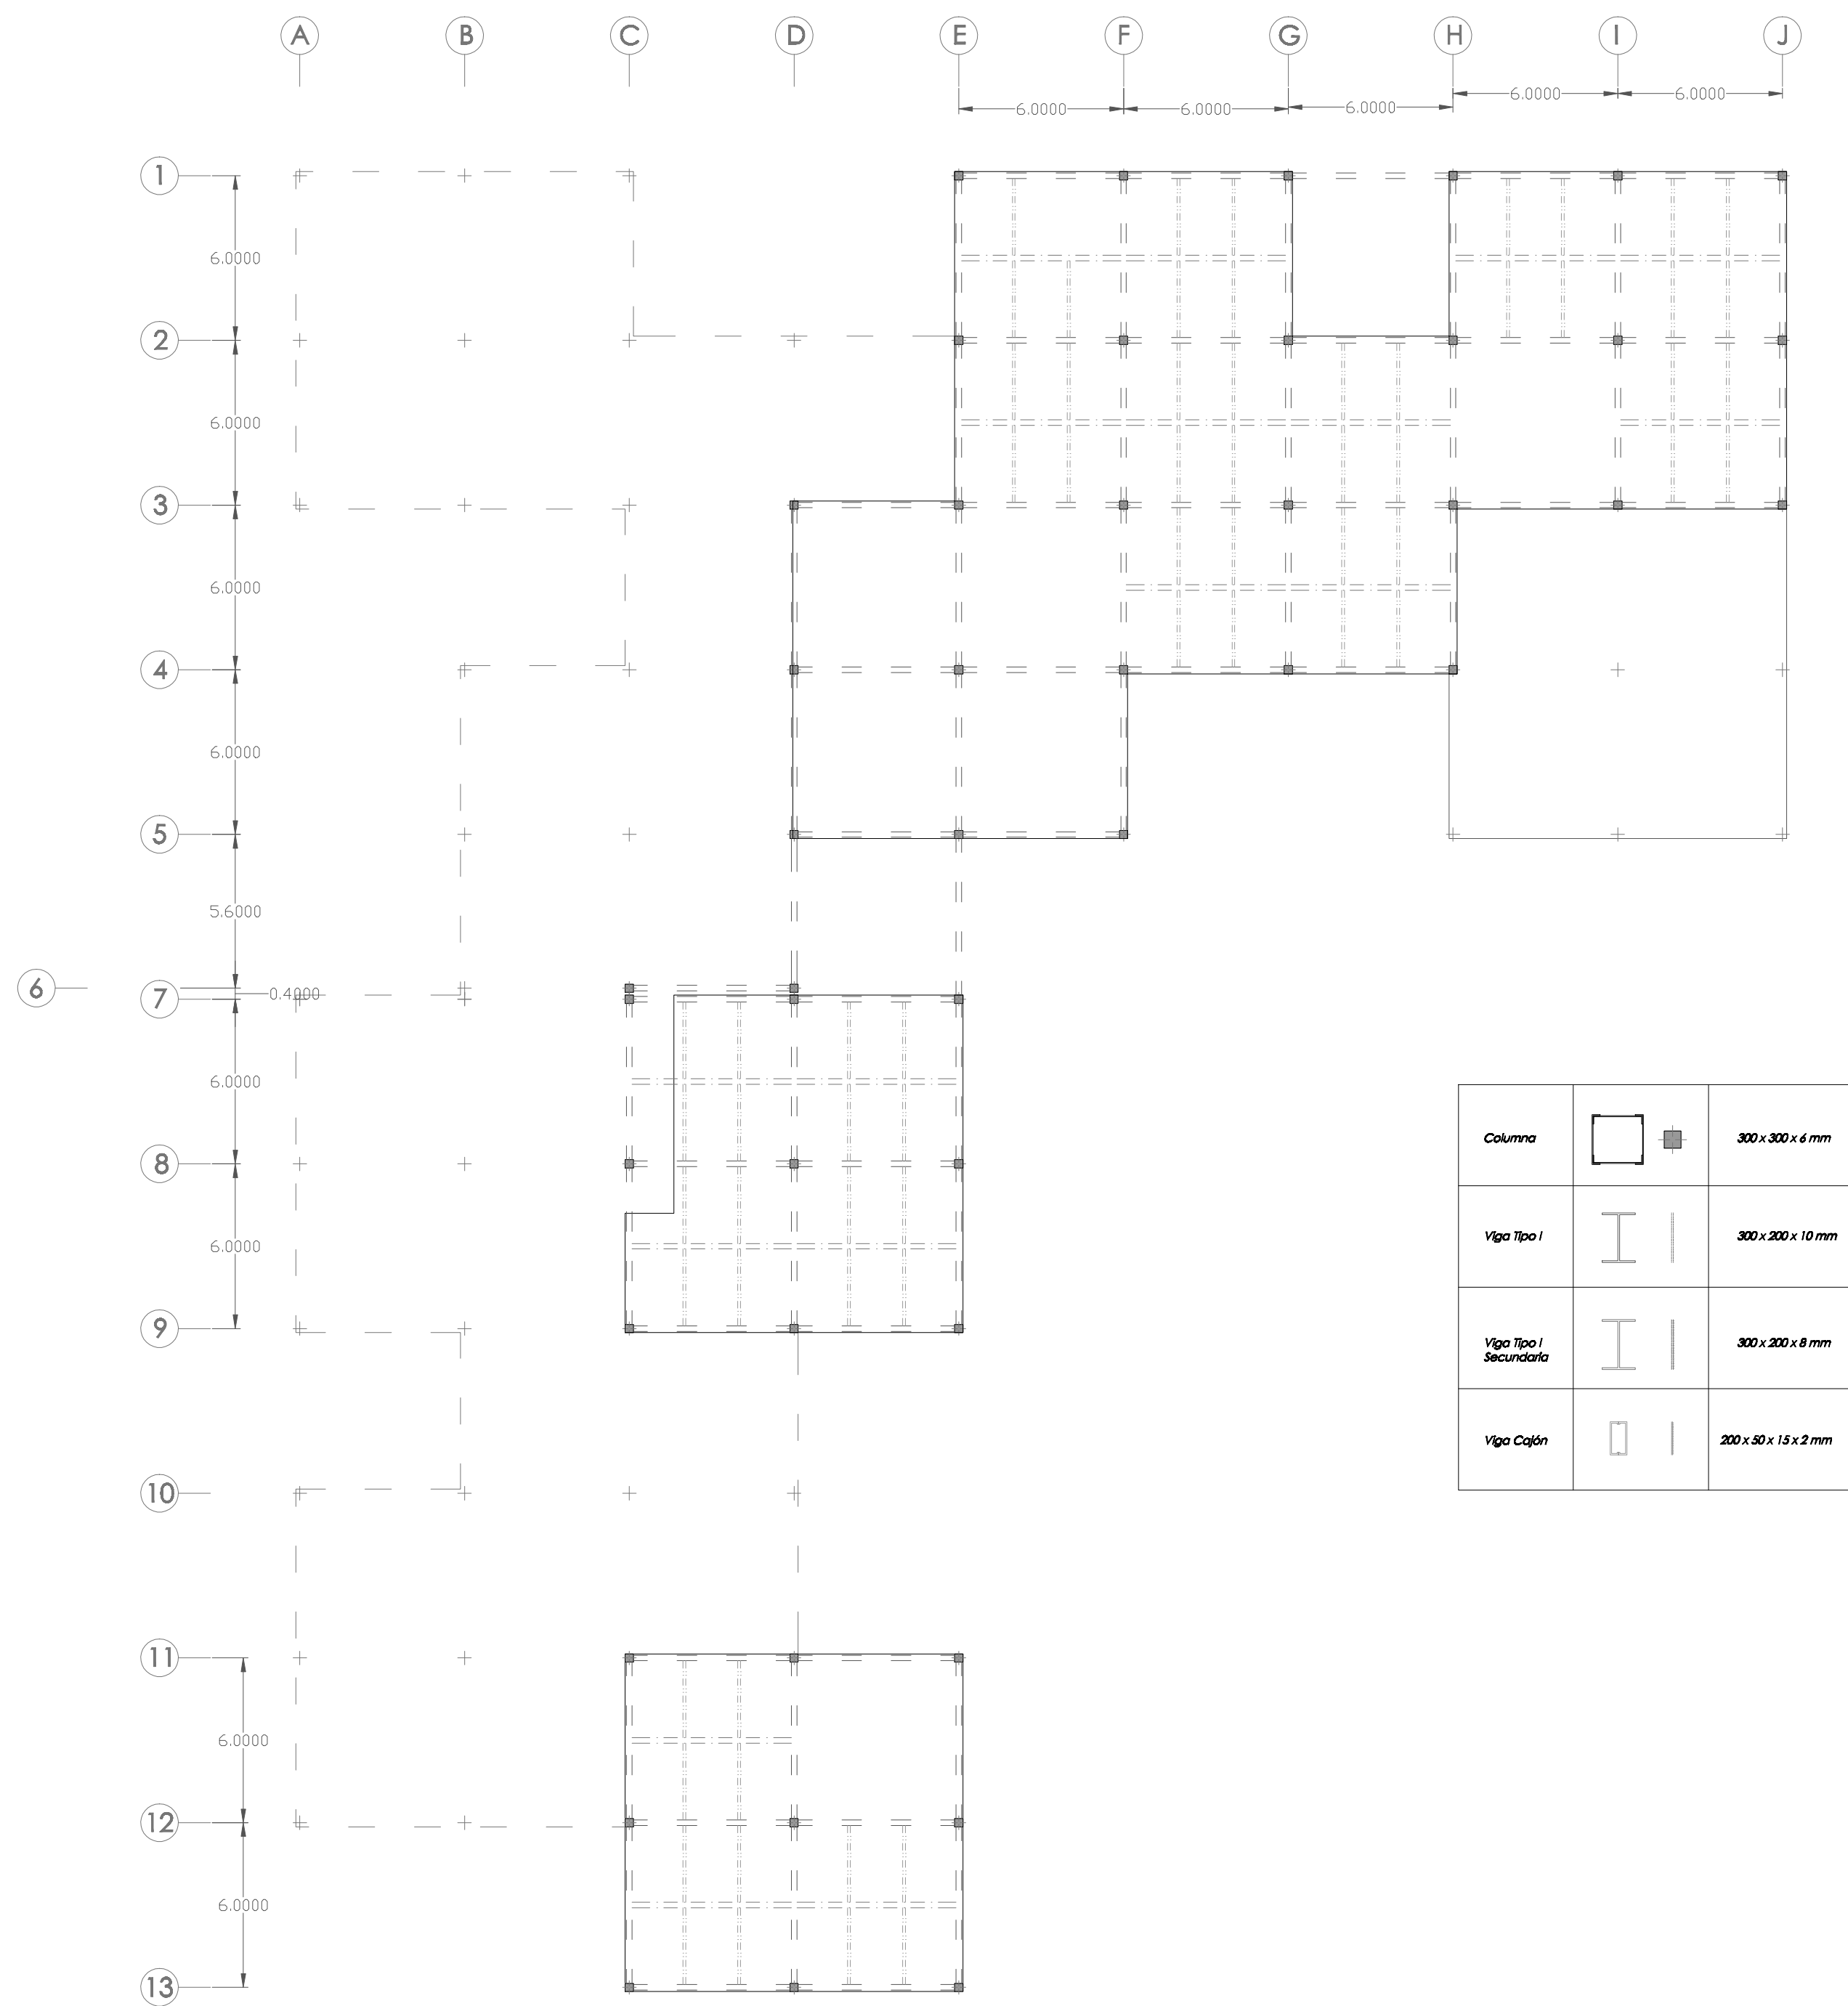


PLANTA PRIMERA Nivel +9.40
Esc. 1:200

Columna		300 x 300 x 6 mm
Viga Tipo I		300 x 200 x 10 mm
Viga Tipo I Secundaria		300 x 200 x 8 mm
Viga Cajón		200 x 80 x 15 x 2 mm

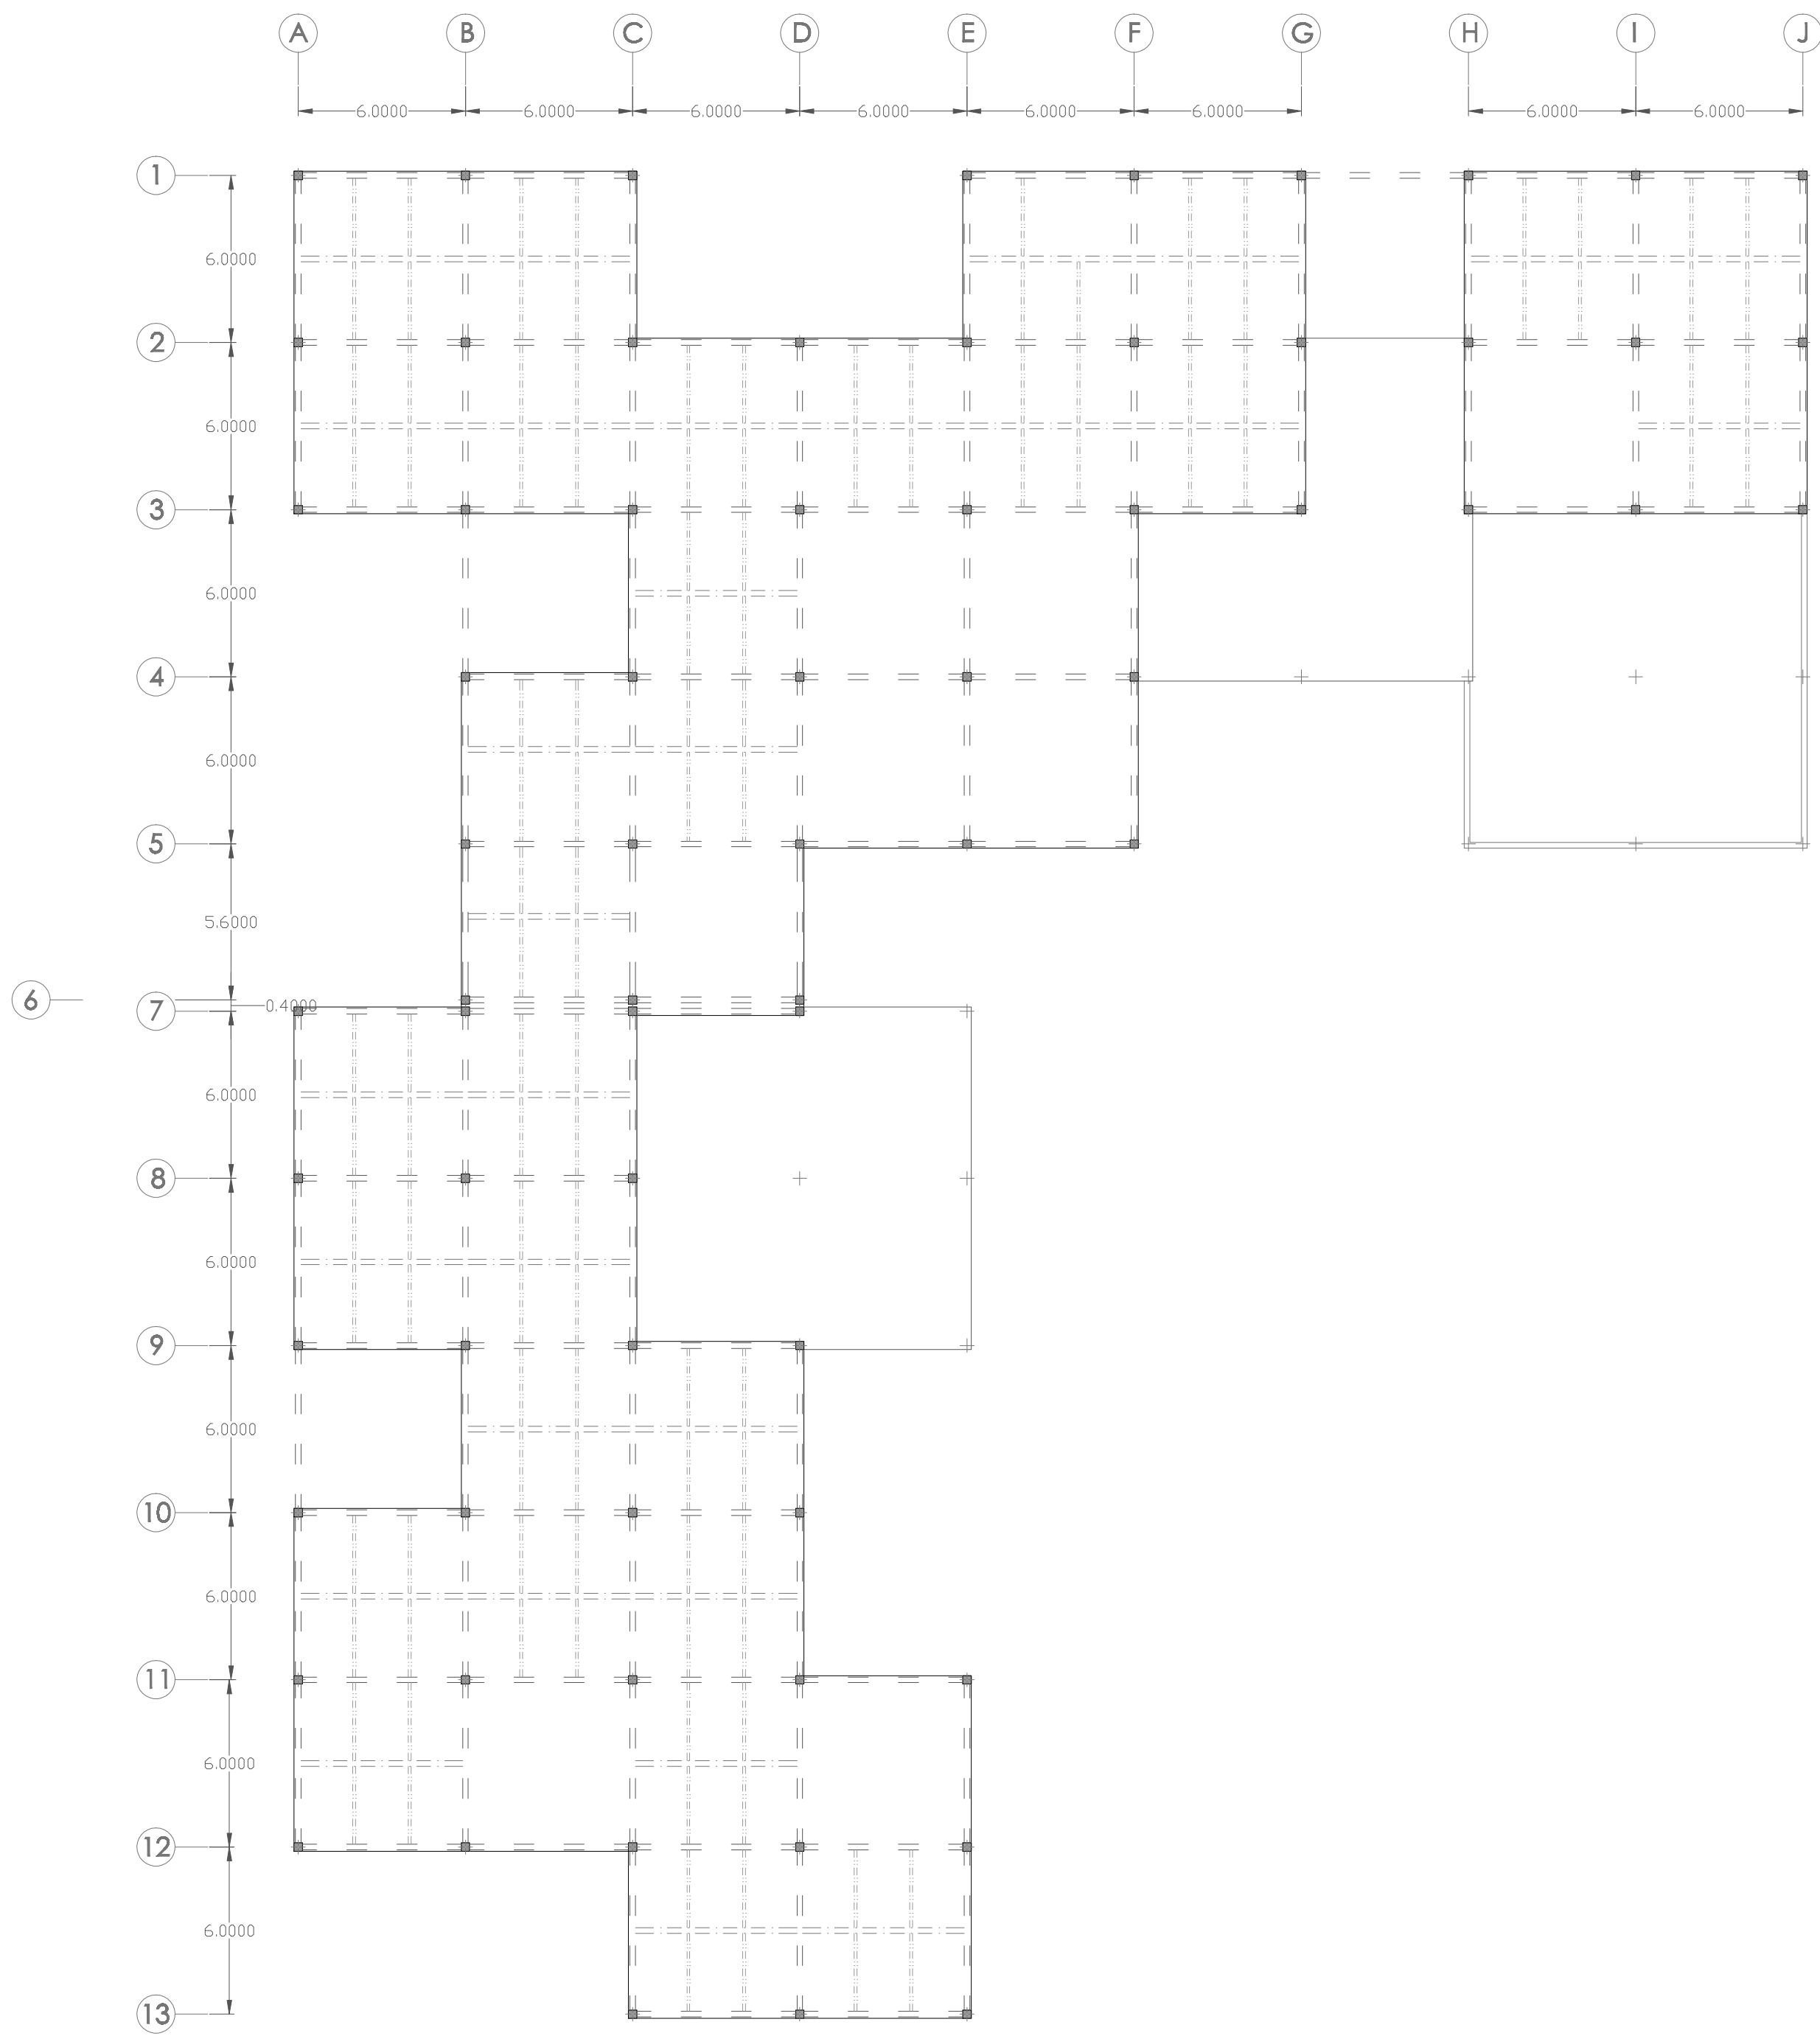


PLANTA SEGUNDA Nivel +12.80
Esc. 1:200


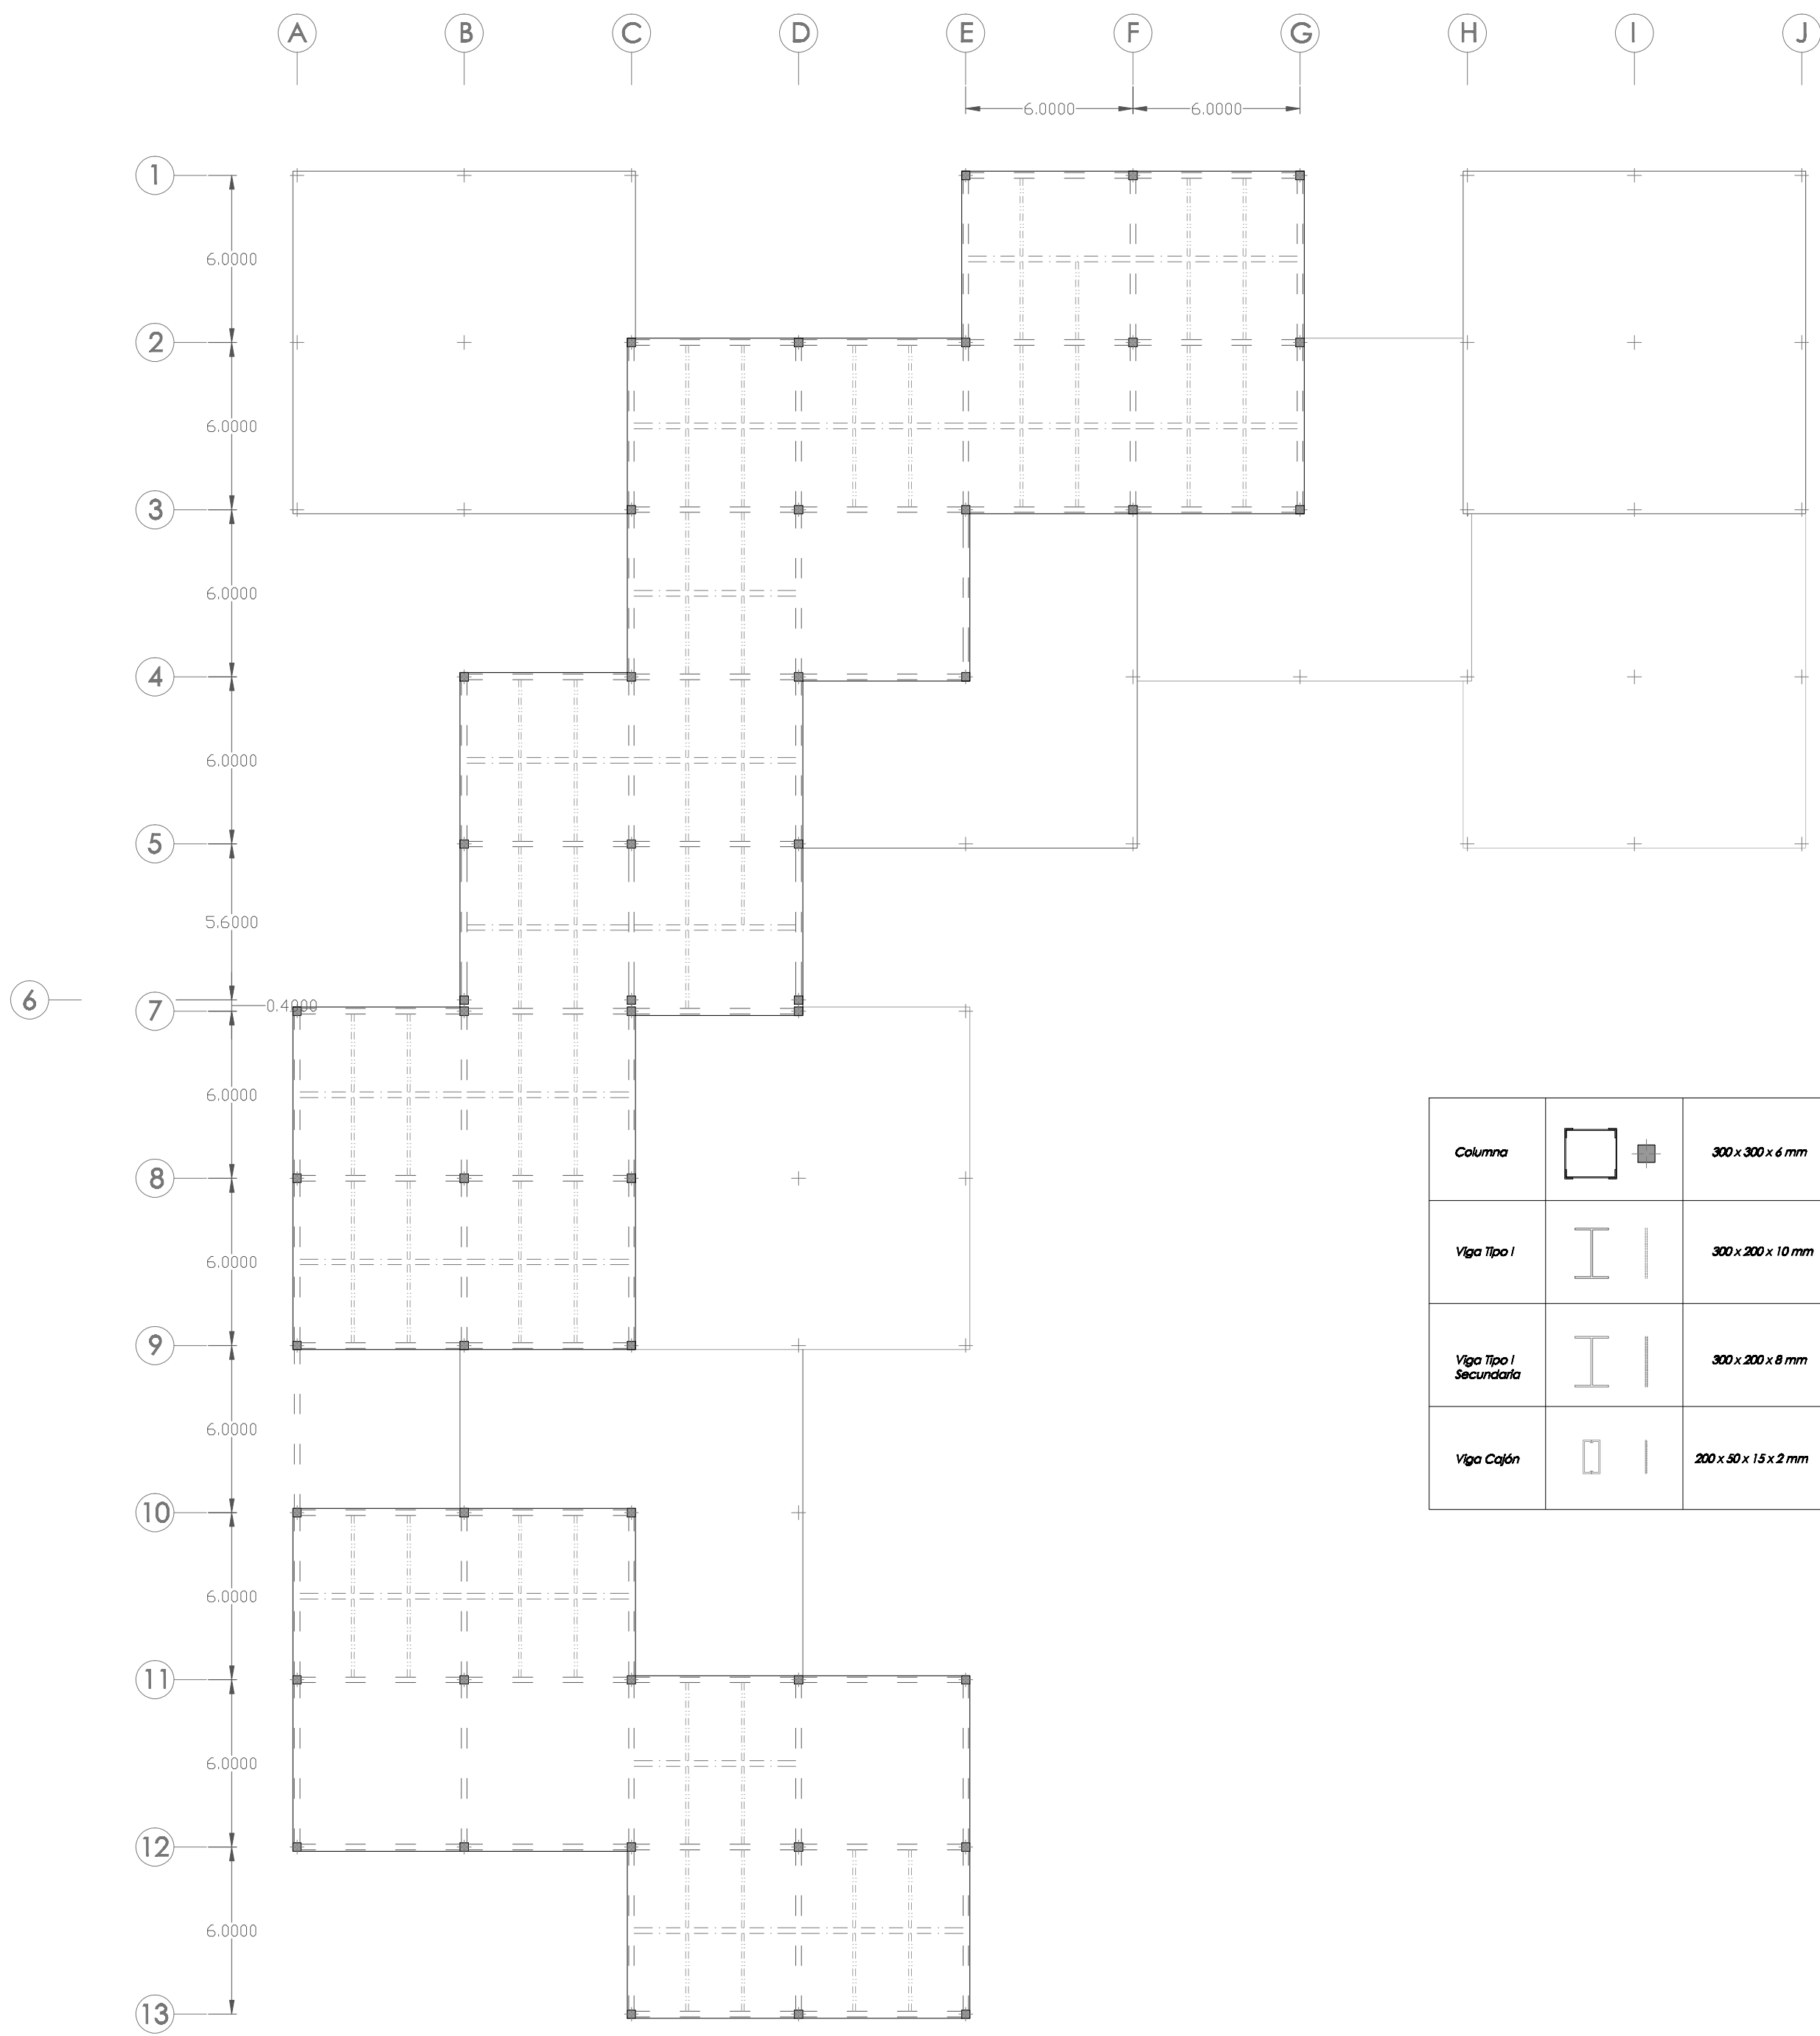


Columna		300 x 300 x 6 mm
Viga Tipo I		300 x 200 x 10 mm
Viga Tipo I Secundaria		300 x 200 x 8 mm
Viga Cajón		200 x 80 x 15 x 2 mm


PLANTA TERCERA Nivel 16.20
Esc. 1:200

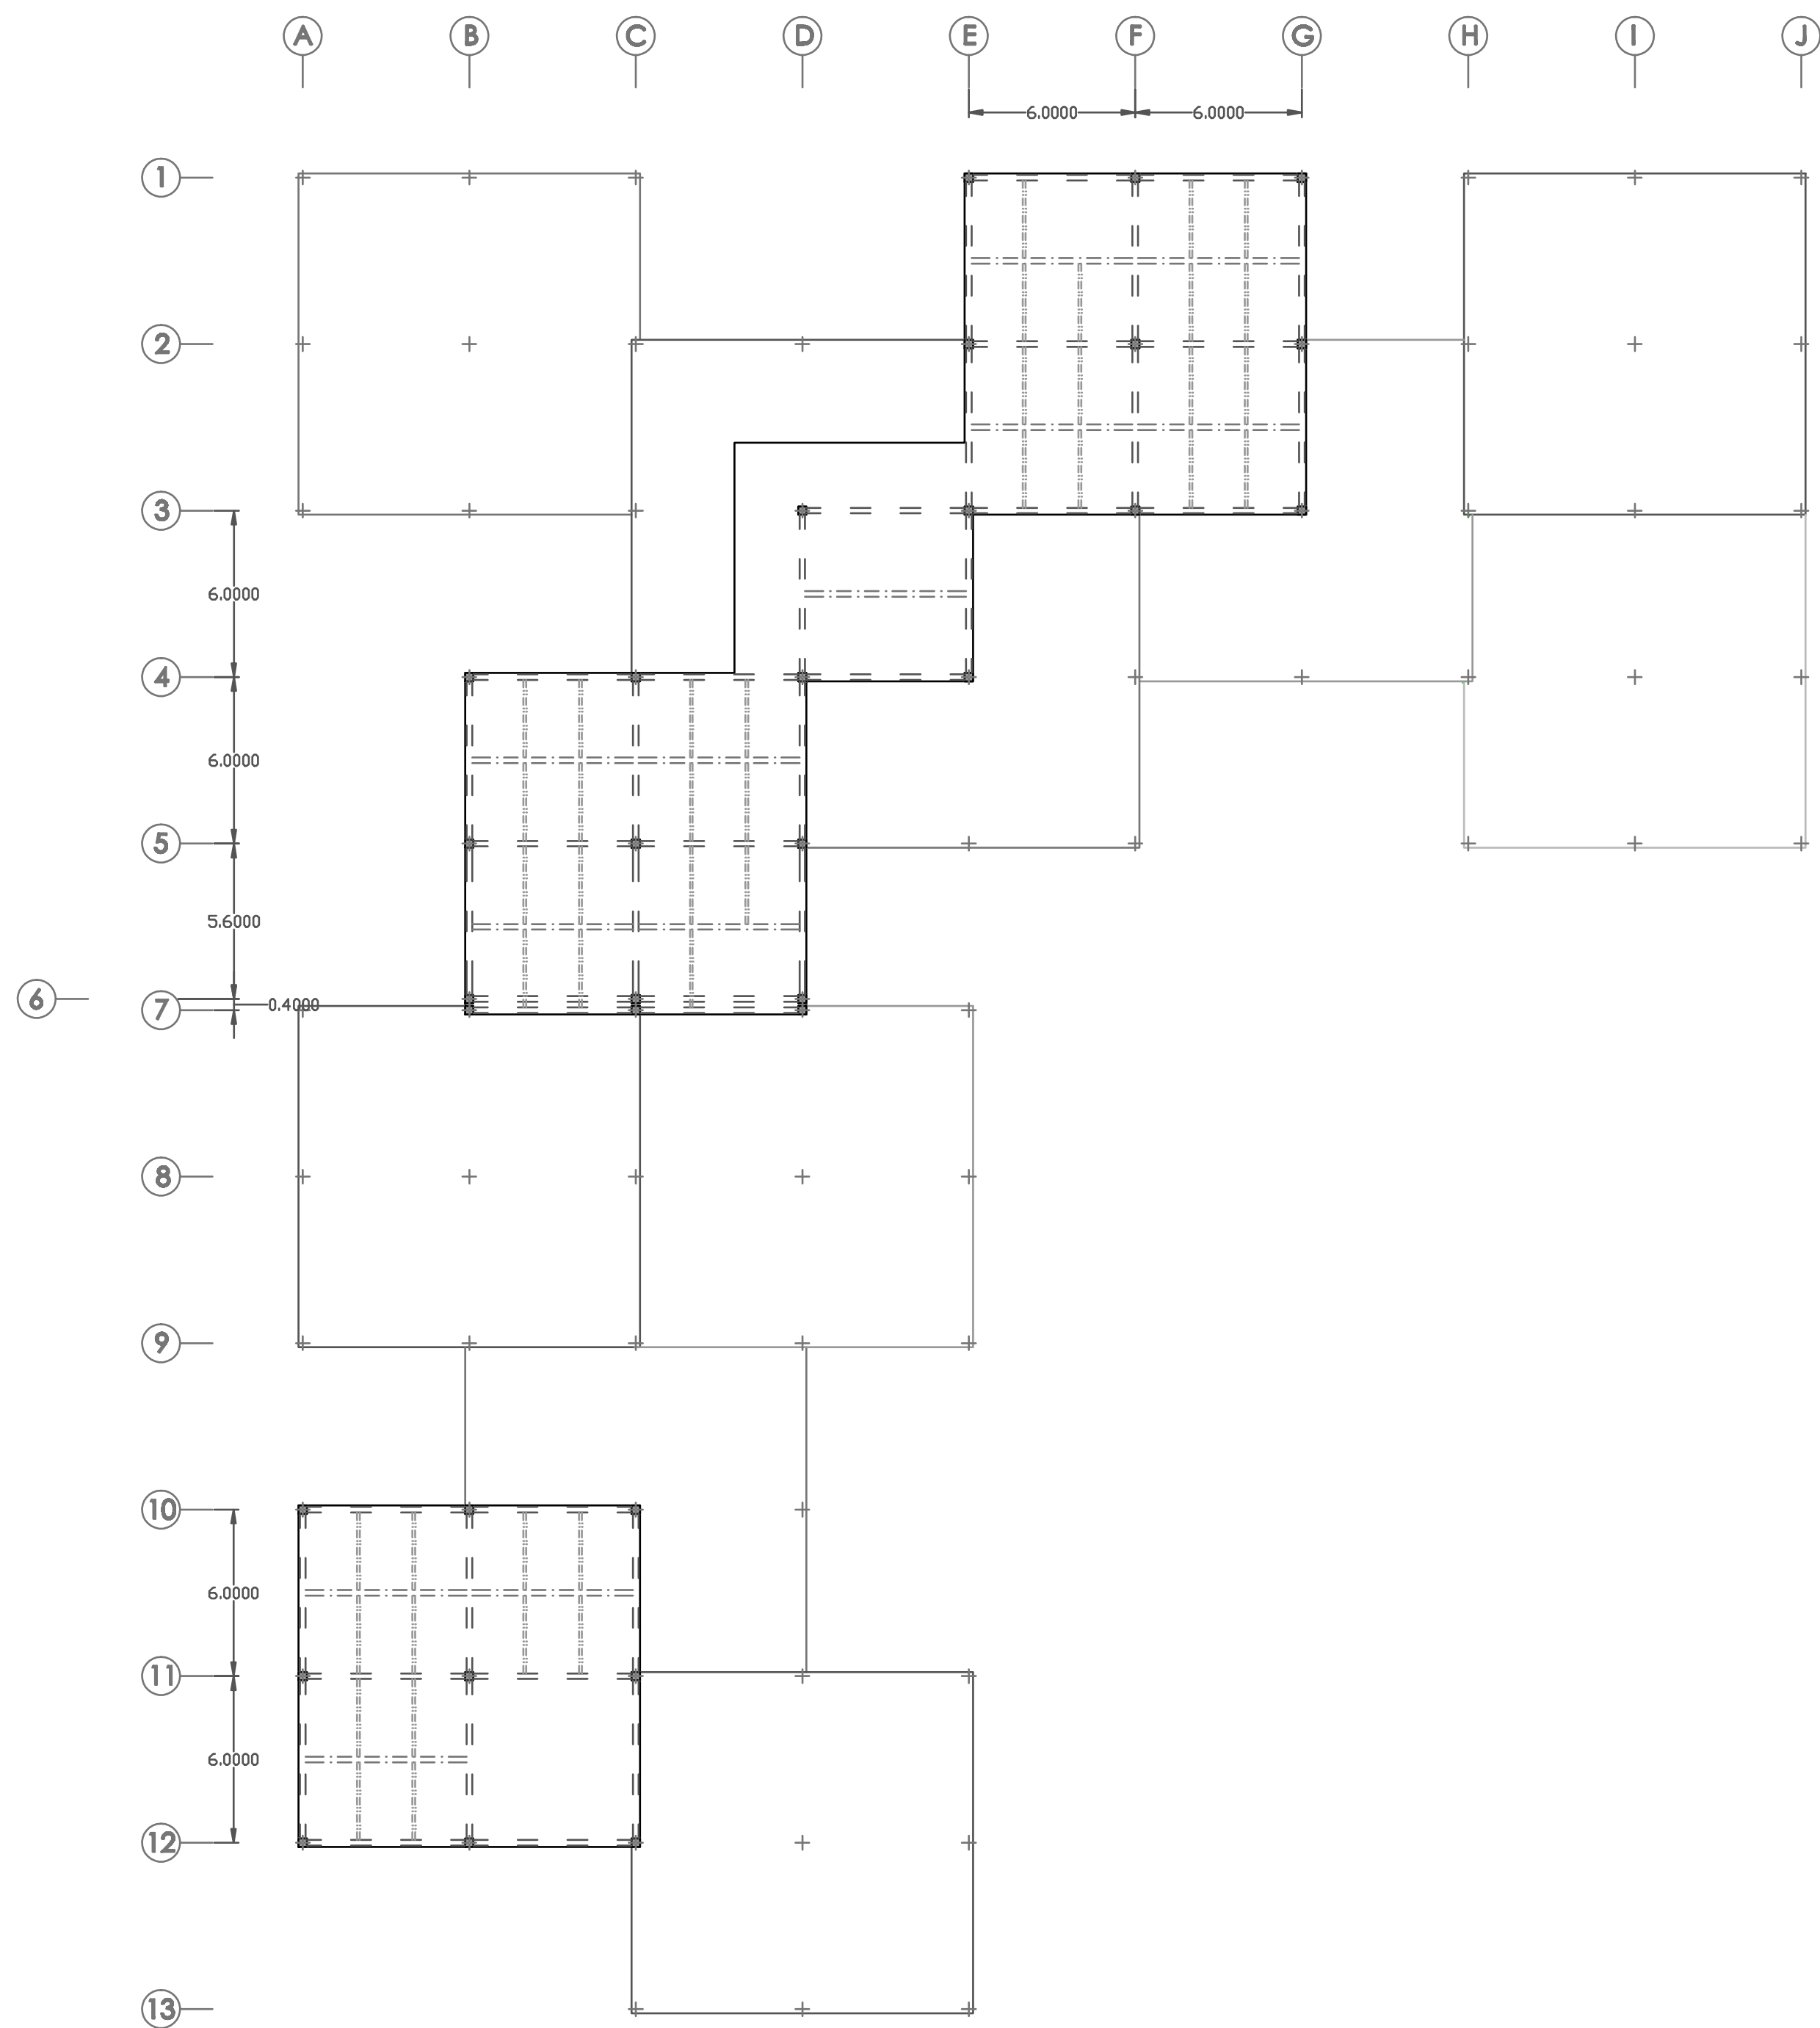


PLANTA CUARTA Nivel 19.60
Esc. 1:200

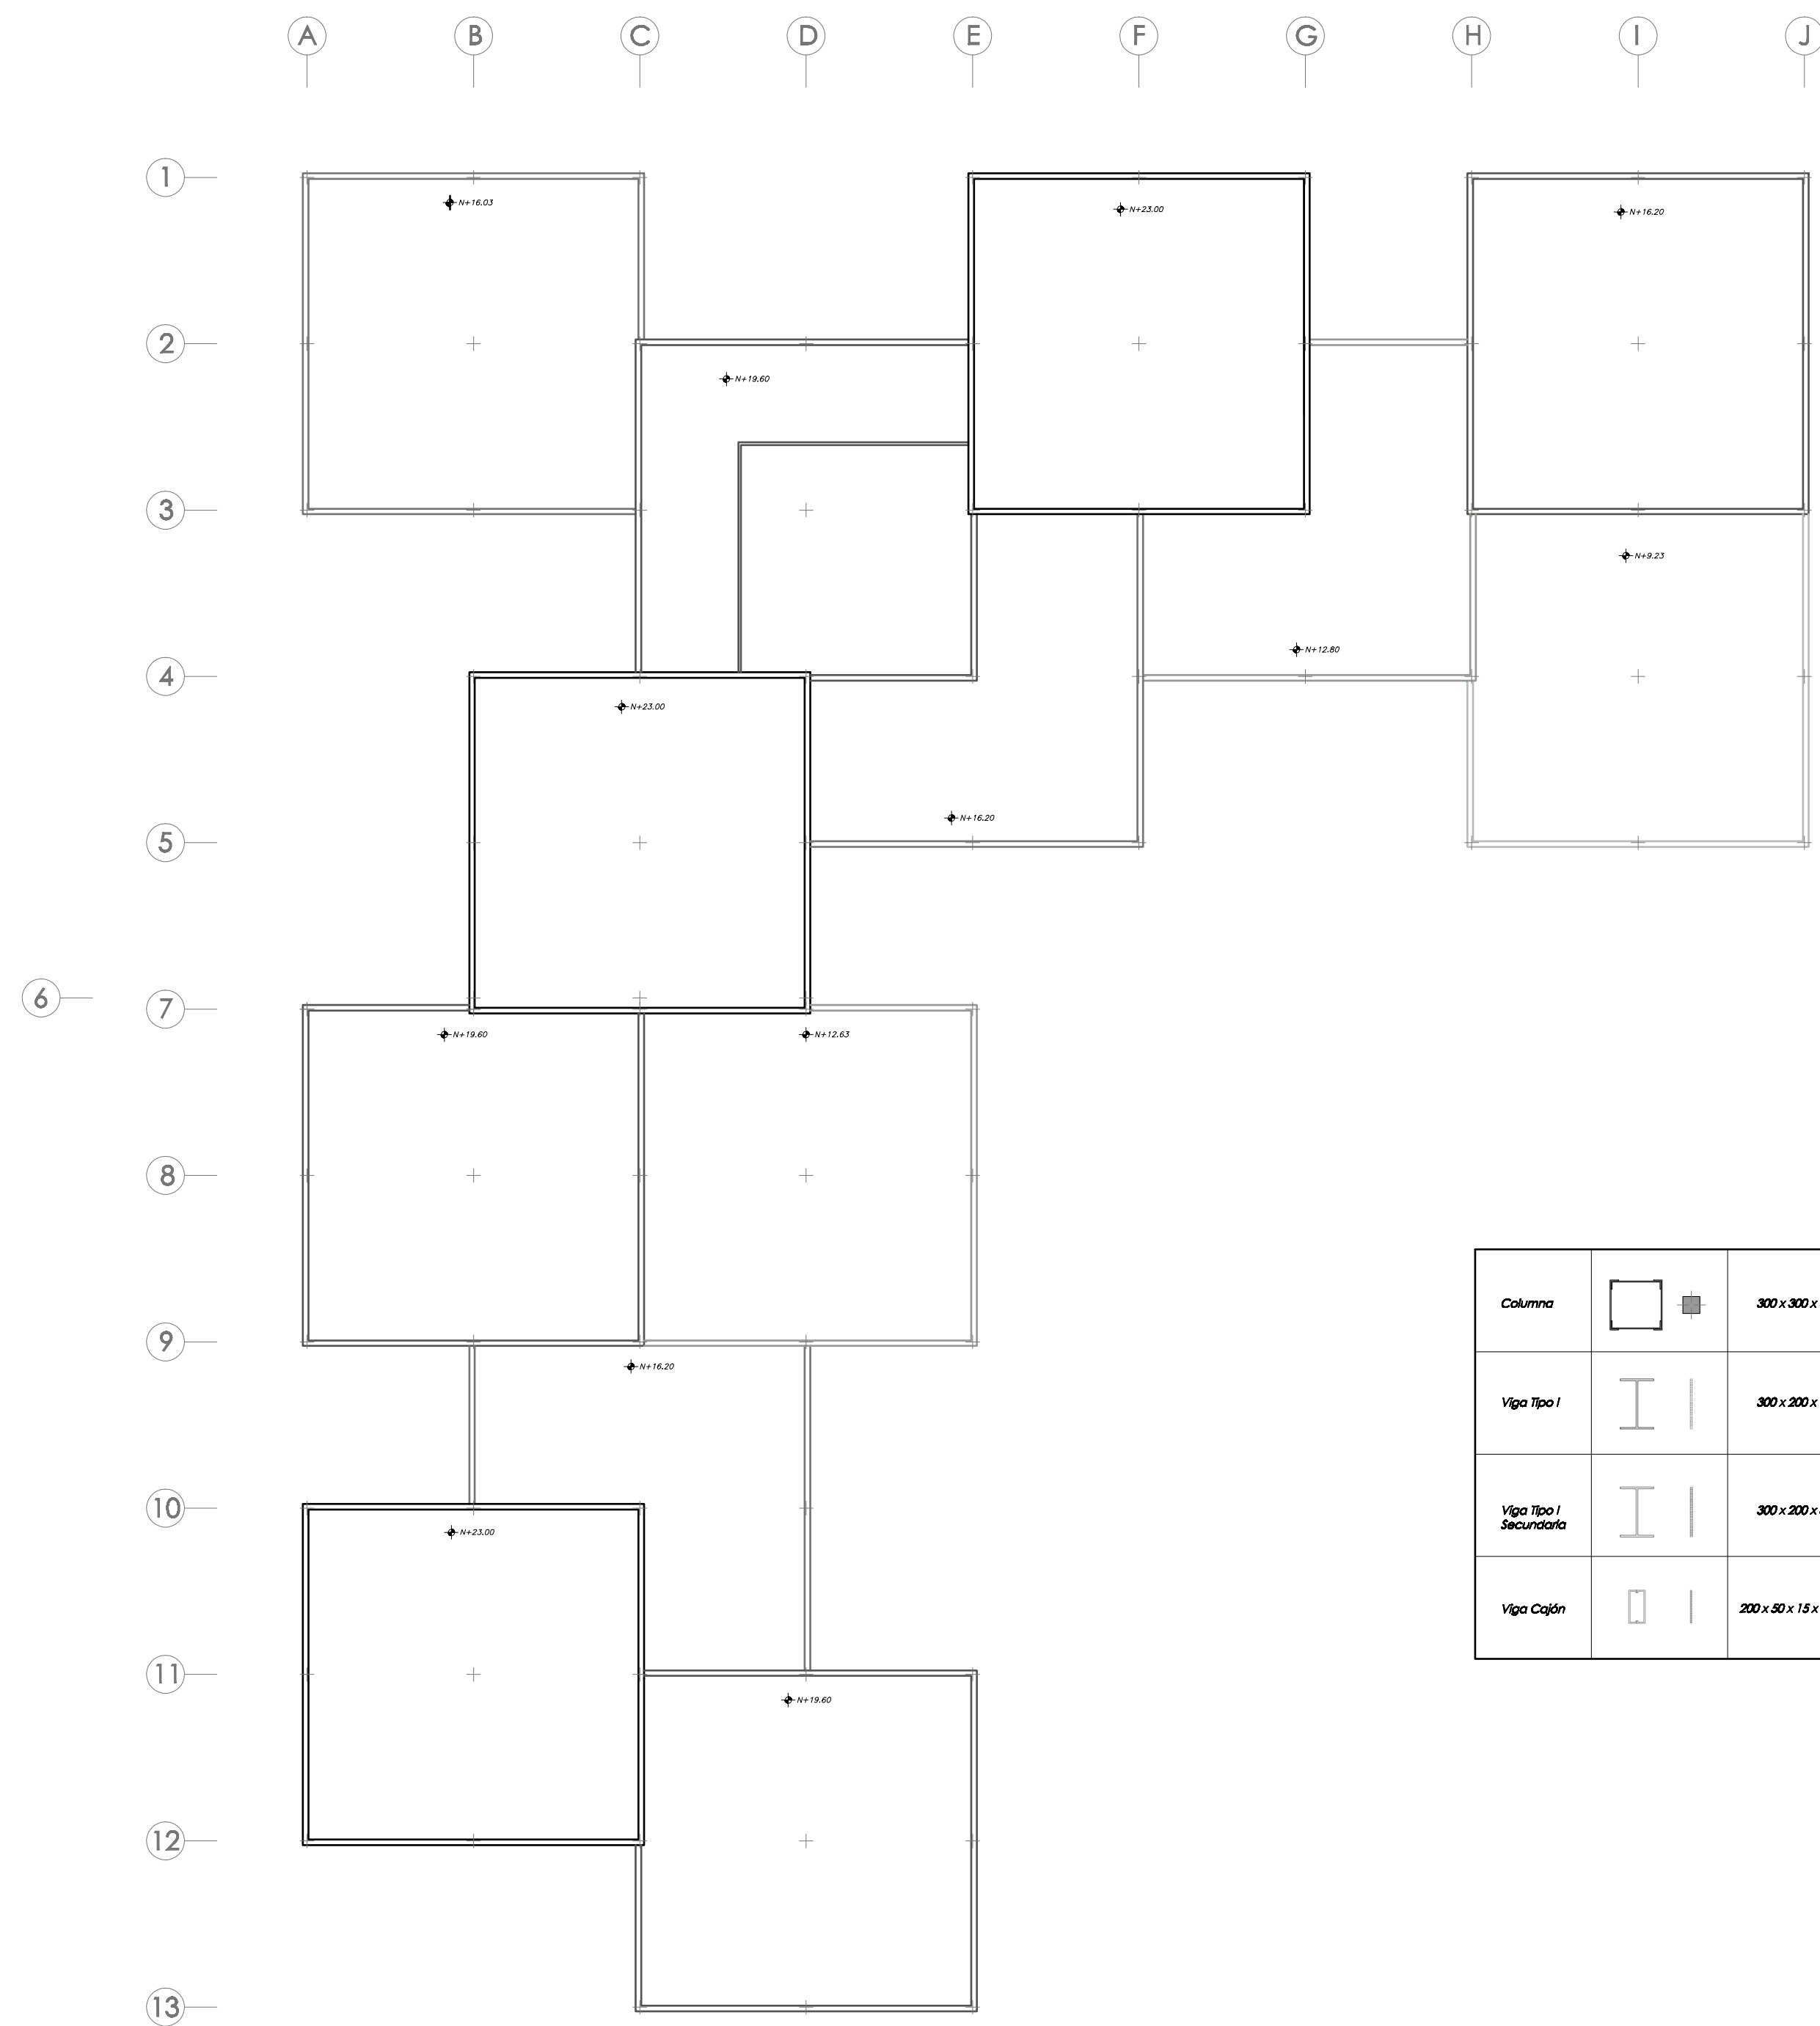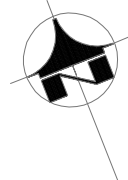

PLANTA CUBIERTAS Nivel 23.00
Esc. 1:200

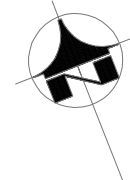

Columna		300 x 300 x 6 mm
Viga Tipo I		300 x 200 x 10 mm
Viga Tipo I Secundaria		300 x 200 x 8 mm
Viga Cajón		200 x 80 x 15 x 2 mm

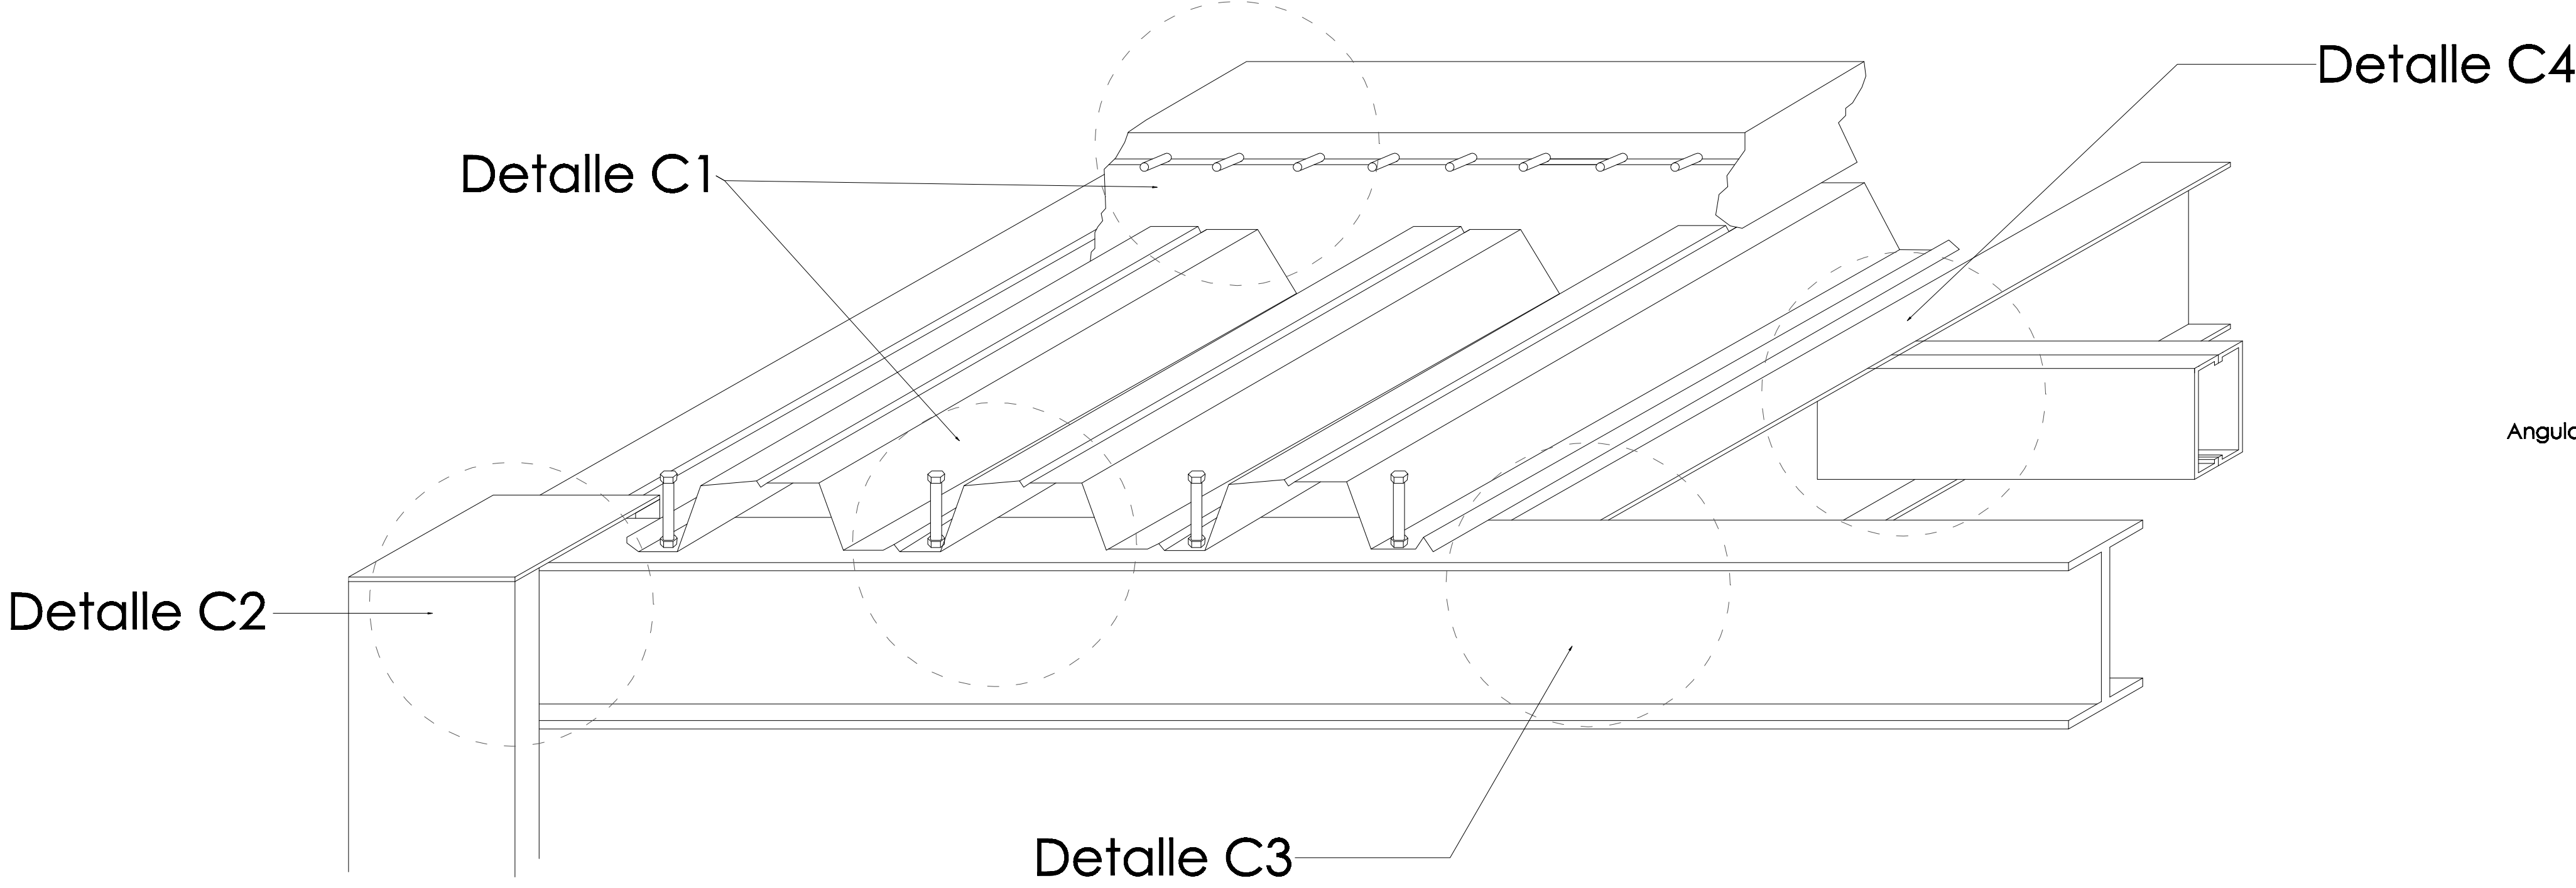

Axonometría Entrepiso
Sin Escala

