
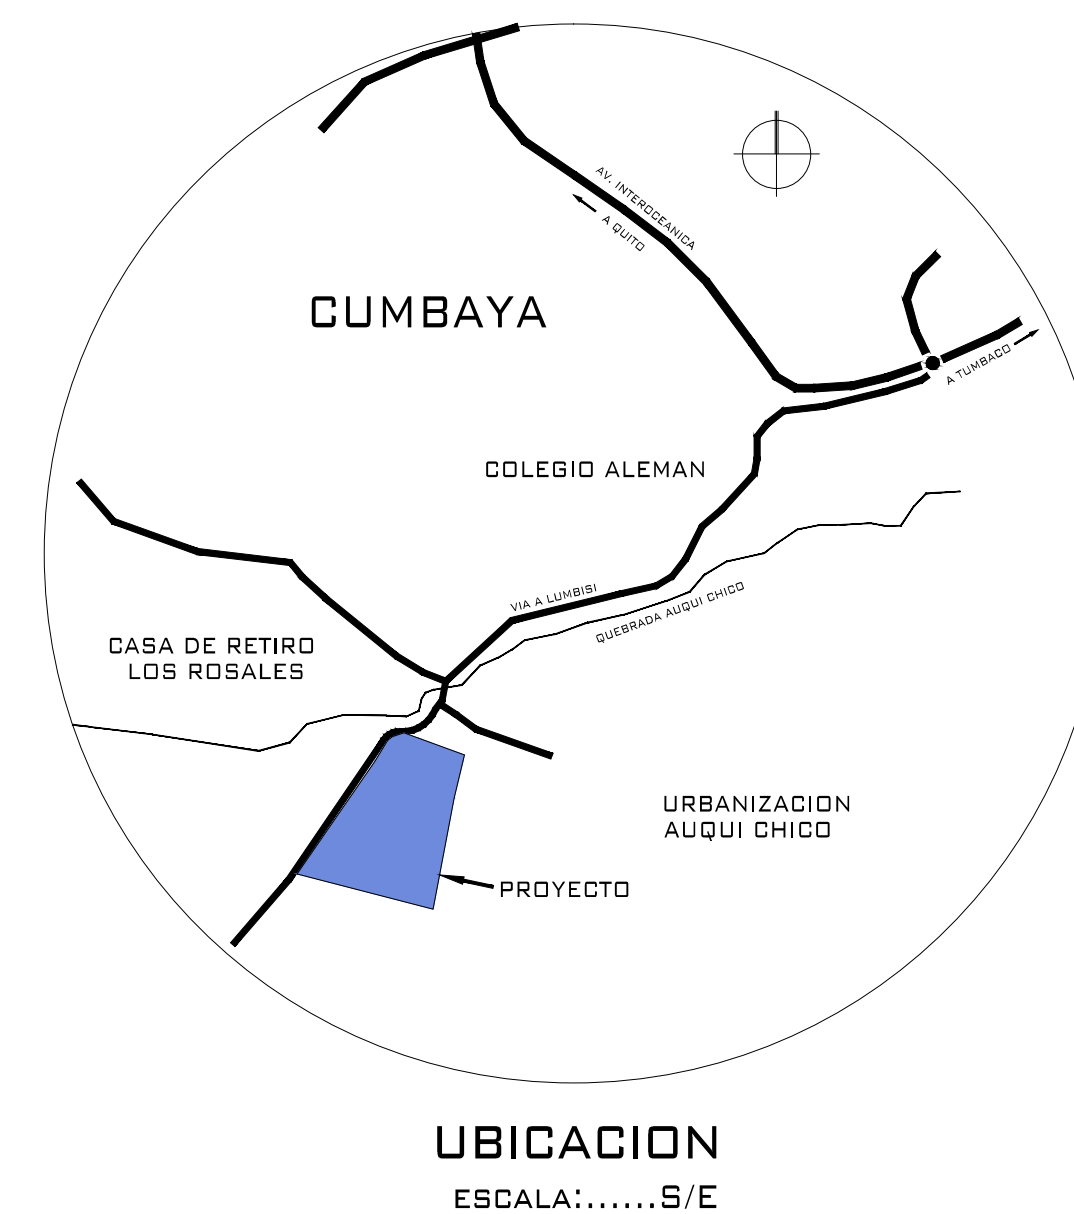


# CEND - IMPLANTACION

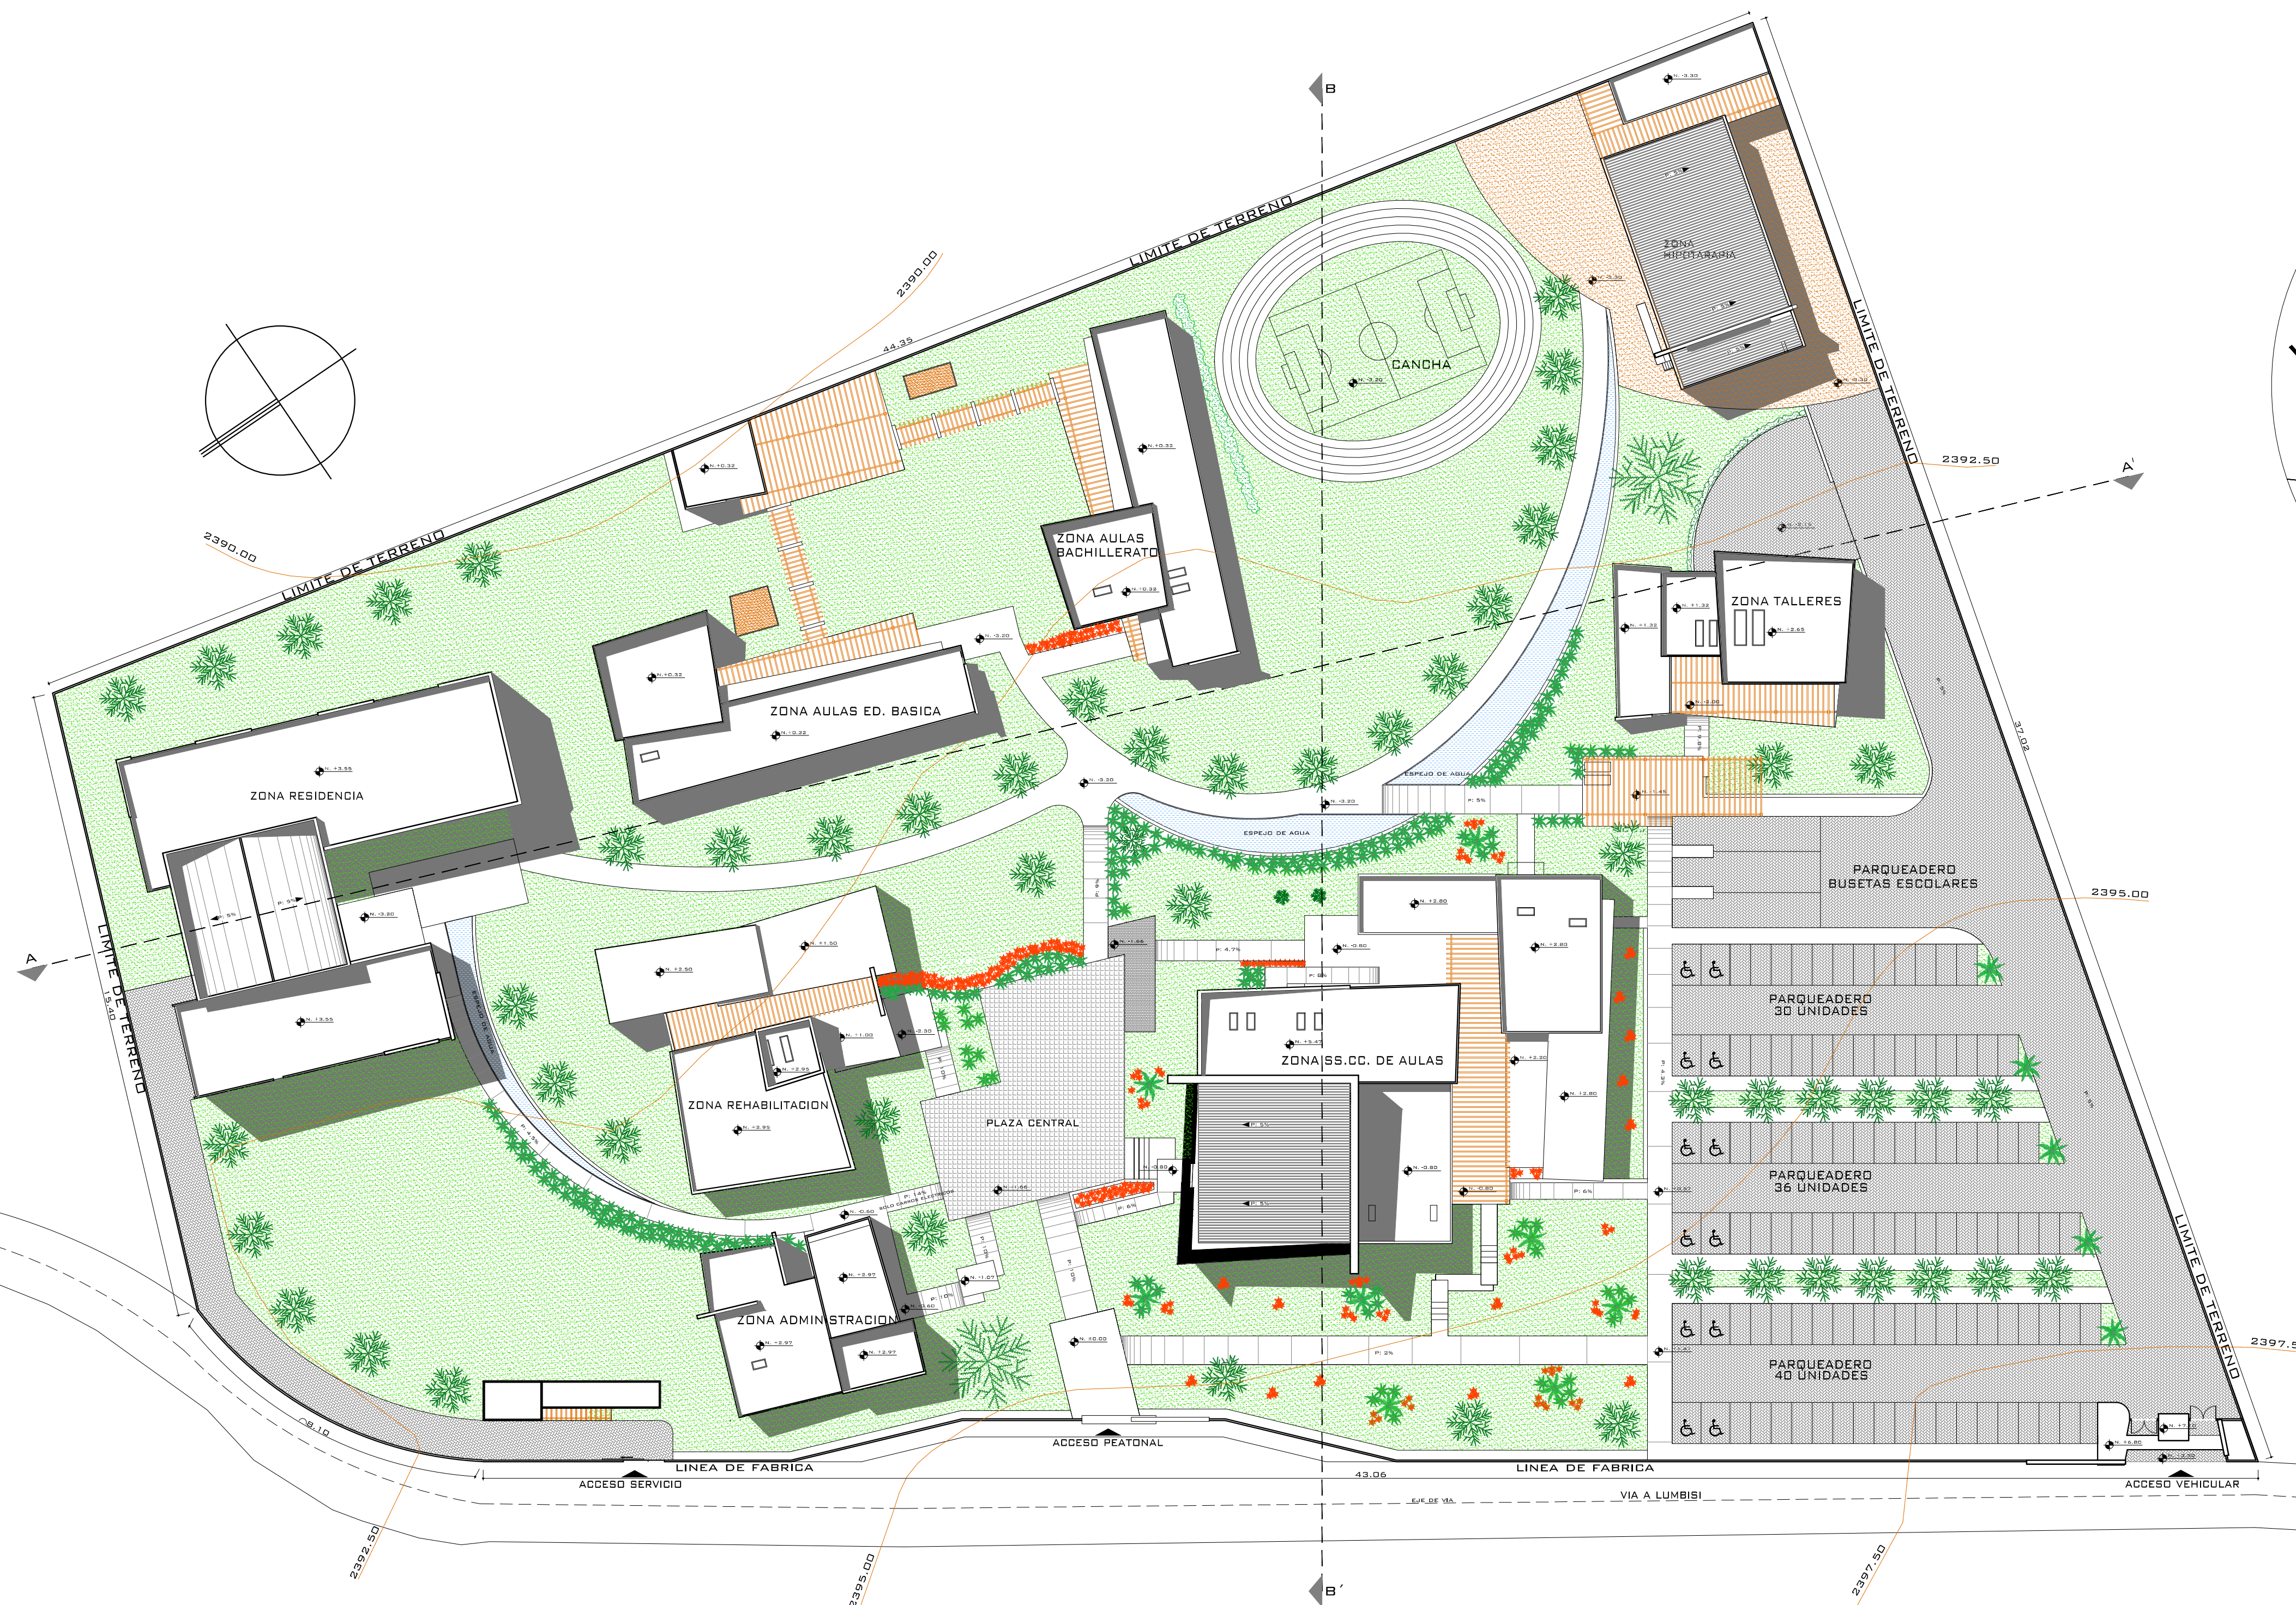

IMPLANTACION GENERAL DEL PROYECTO  
ESCALA:.....1:500

|                             |           |
|-----------------------------|-----------|
| AUTOR                       |           |
| JUAN DIEGO ALVARADO CORDERO |           |
| DIRECTOR                    |           |
| ARQ. LEONARDO MIÑO GARCES   |           |
| FECHA                       | ESCALA    |
| SEP 2010                    | INDICADAS |
| CONTENIDO                   |           |
| IMPLANTACION GENERAL        |           |
| LAMINA                      |           |
| 1 DE 20                     |           |