
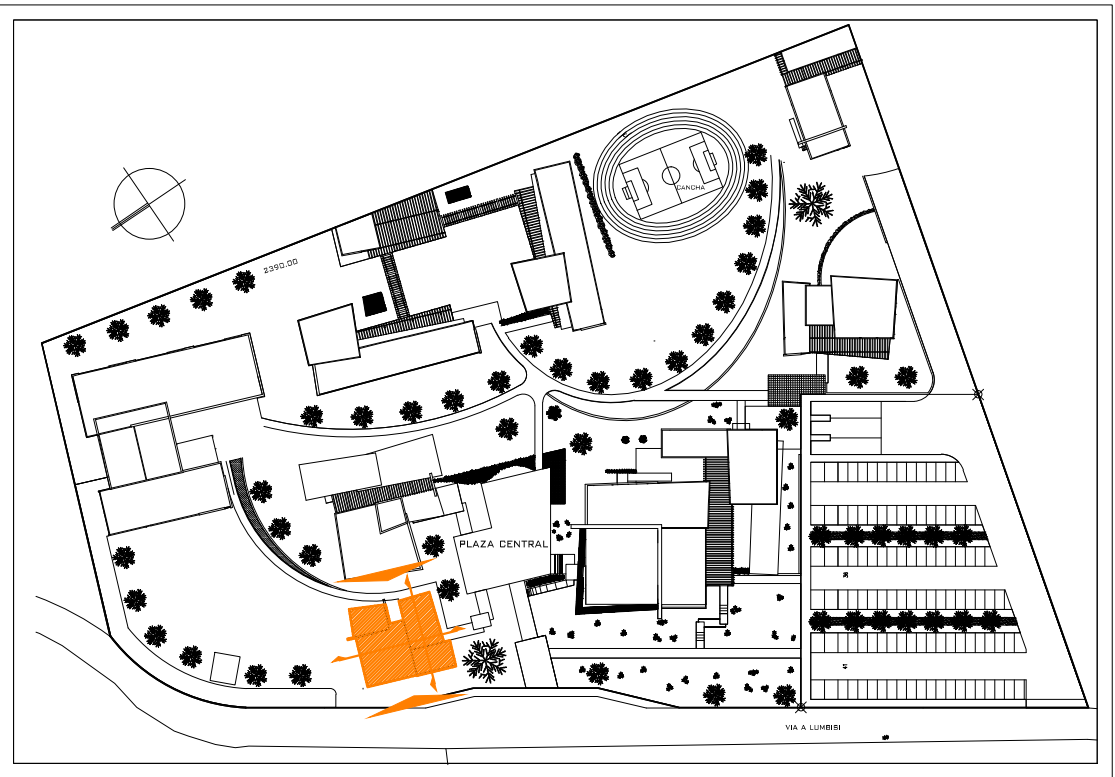
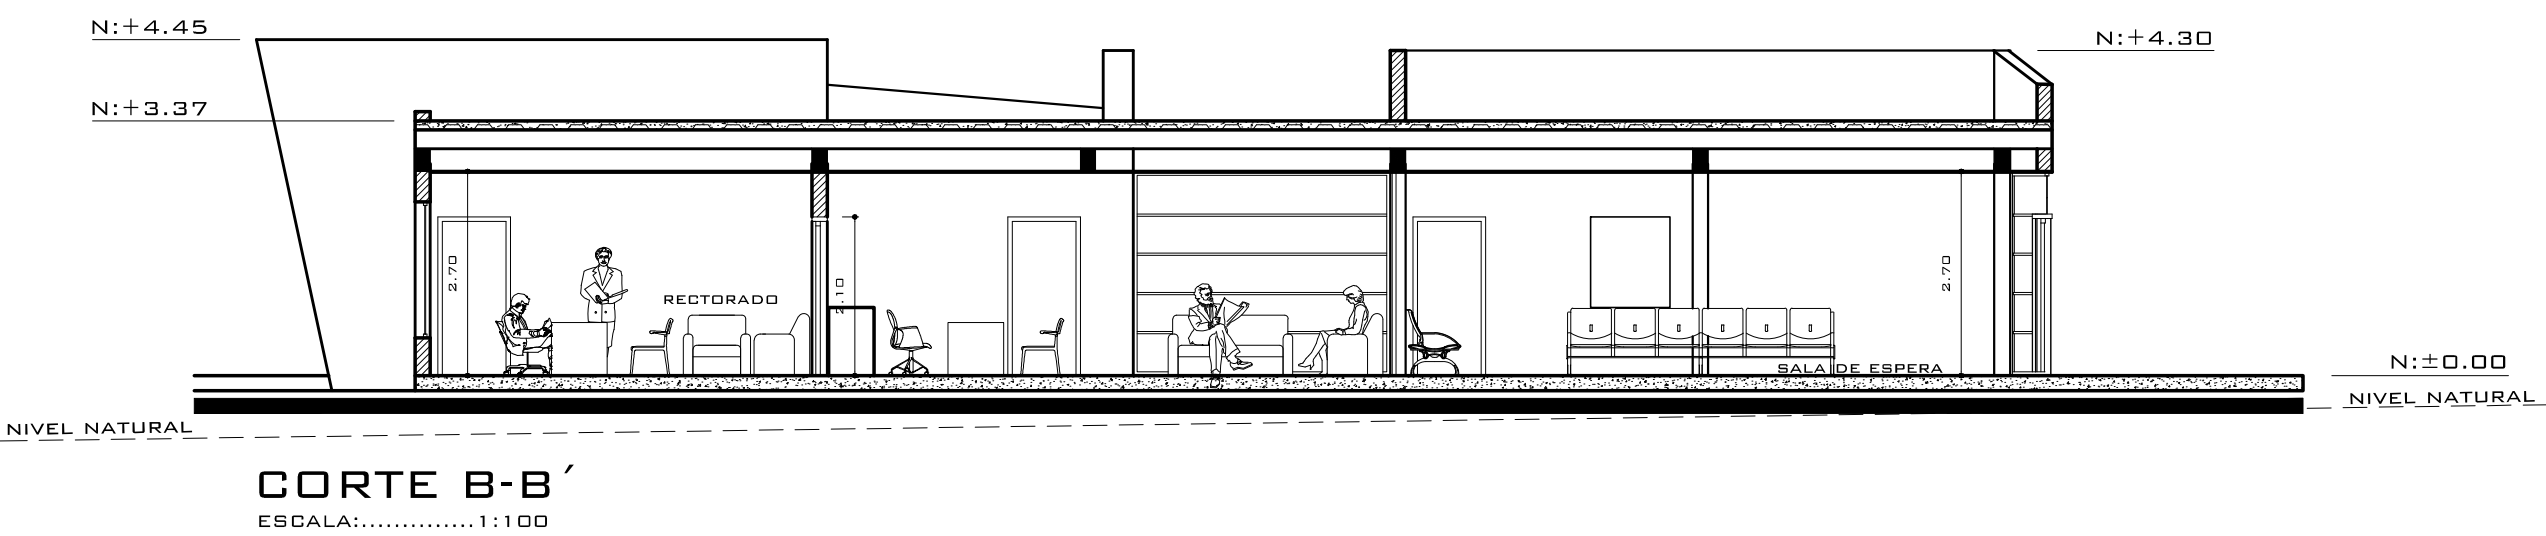
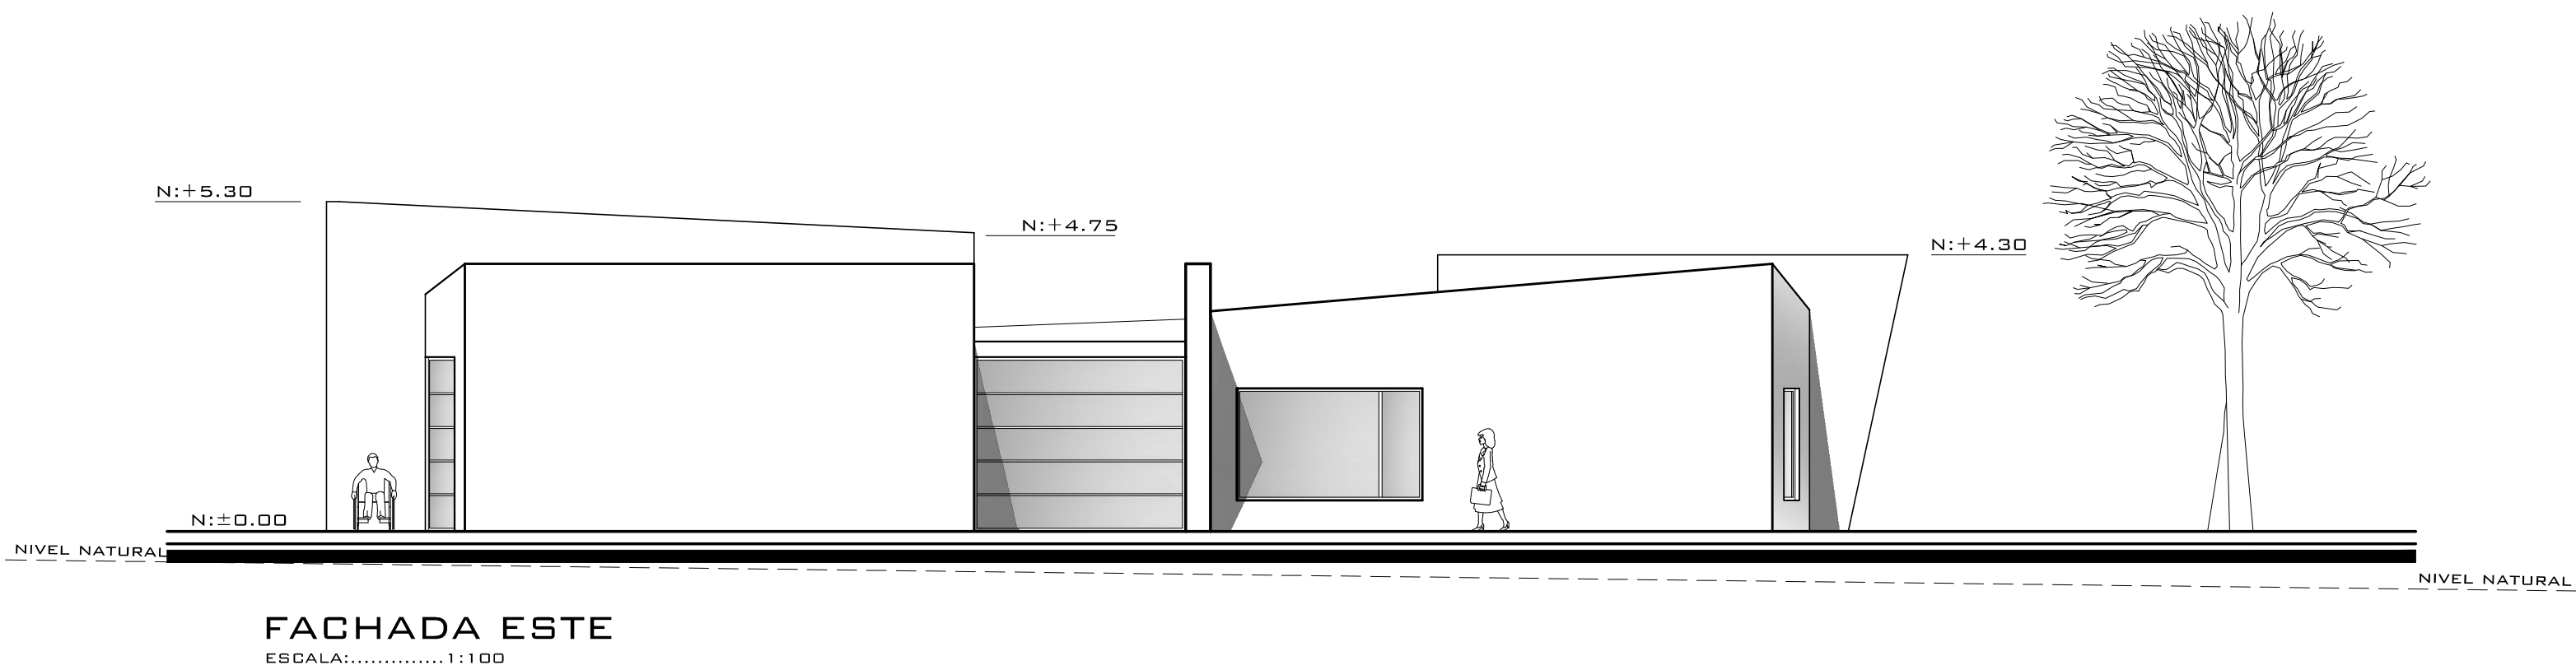
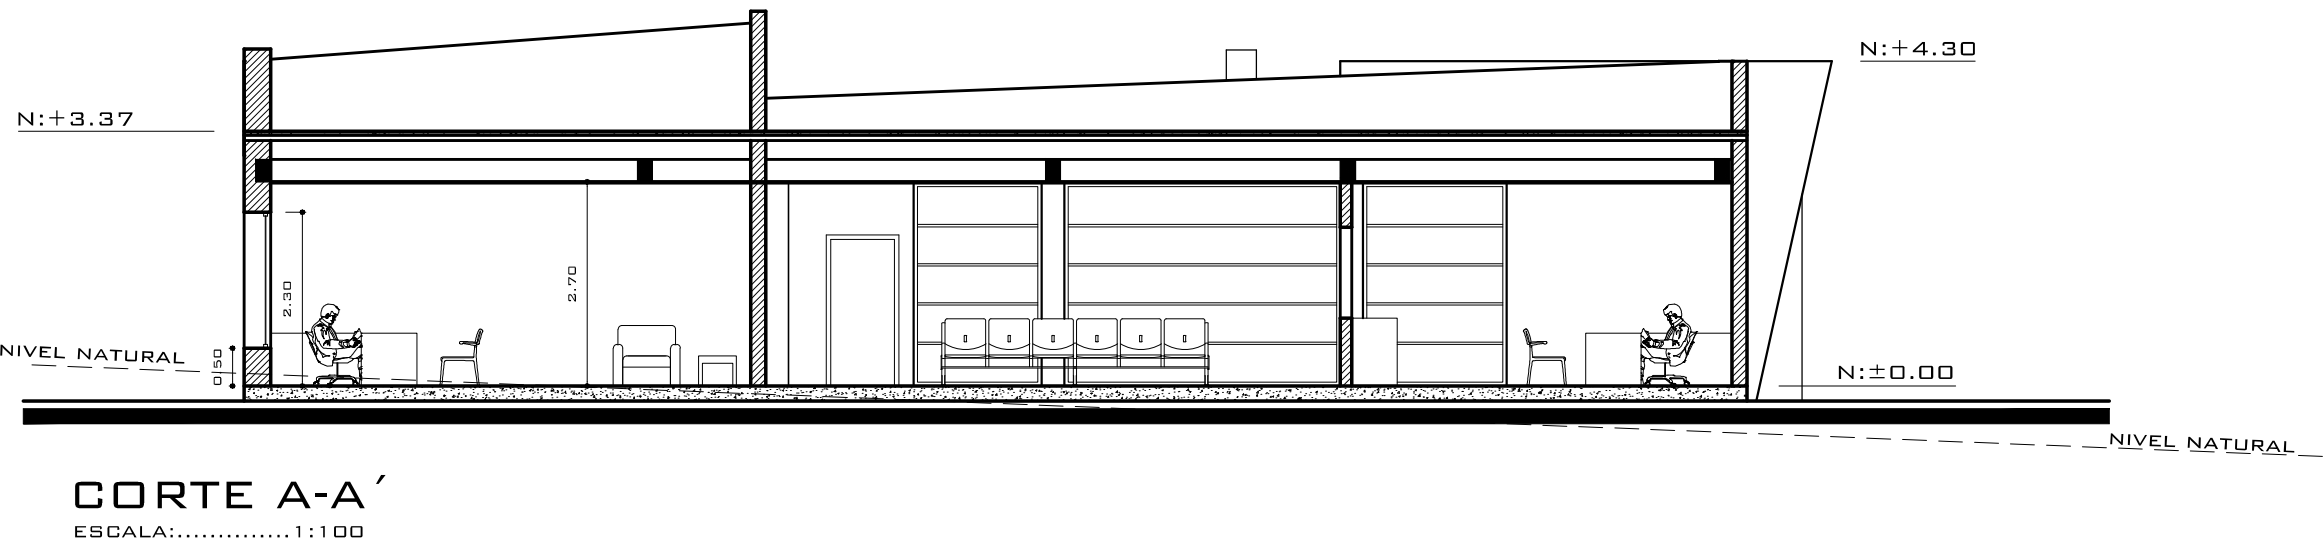


CEND - ADMINISTRACION

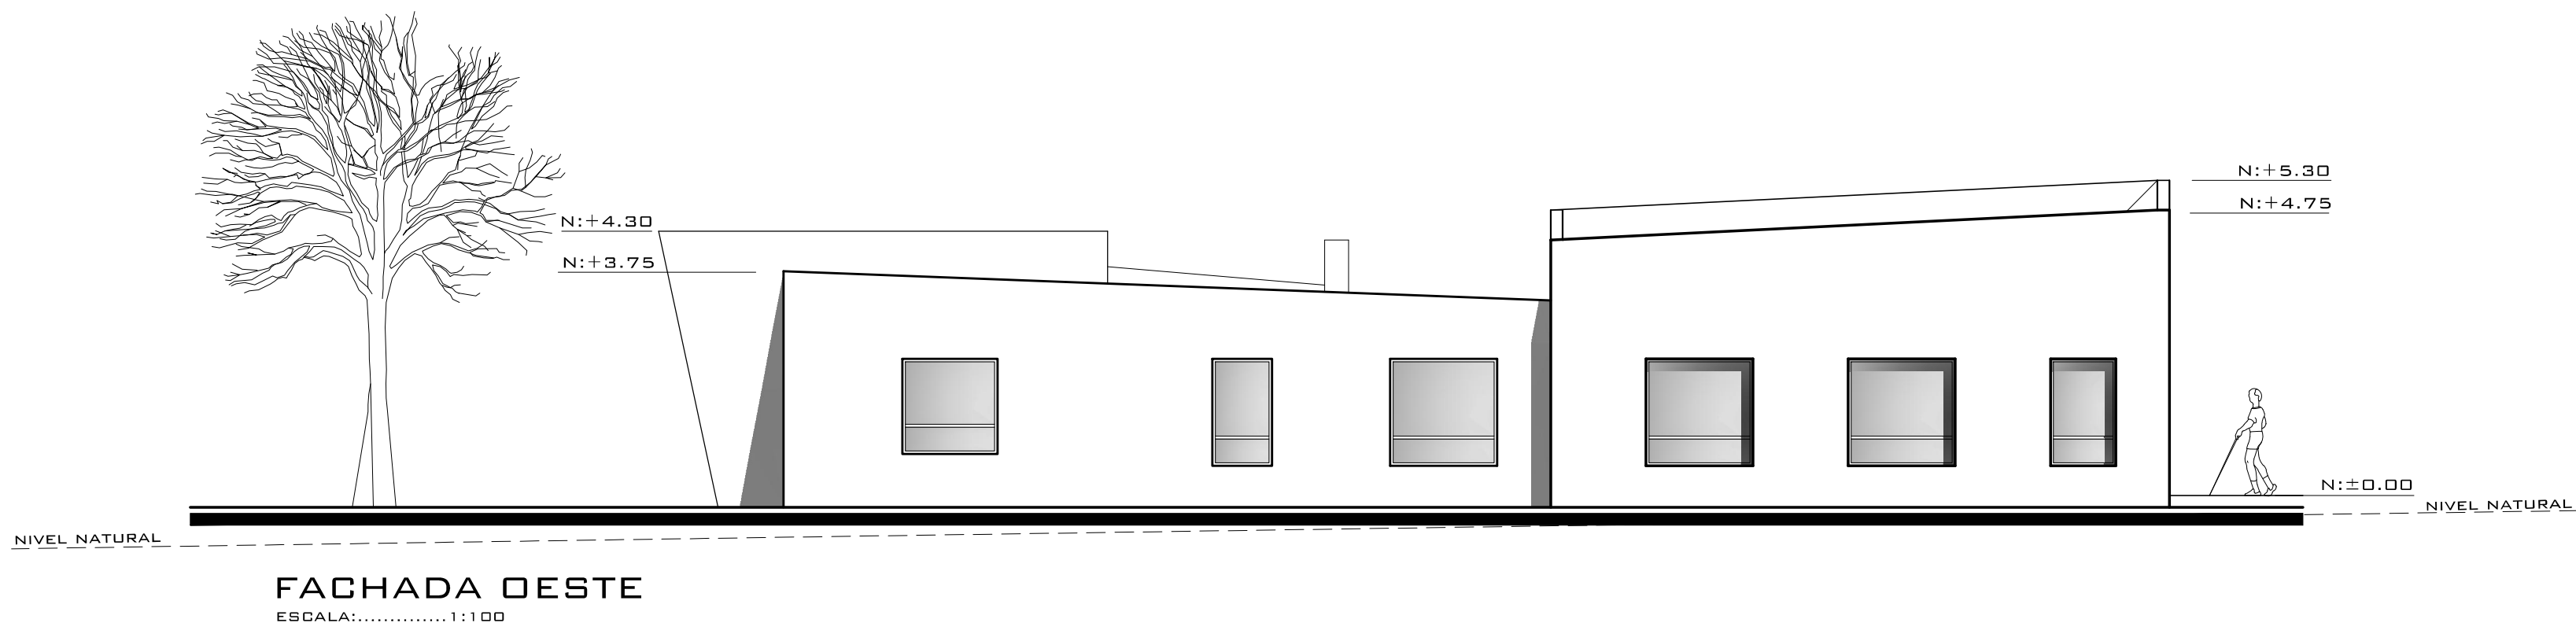

MAPA DE UBICACION
ESCALA: 1:500

AUTOR
JUAN DIEGO
ALVARADO CORDERO

DIRECTOR
ARQ. LEONARDO
MIÑO GARCES

FECHA
SEP 2010

ESCALA
INDICADAS

CONTENIDO
FACHADAS Y
CORTES ZONA DE ADMINISTRACION

LAMINA
4 DE 20
ADMINISTRACION 2 DE 2

TEMA
CENTRO DE EDUCACION Y REHABILITACION PARA NIÑOS
Y JOVENES CON DISCAPACIDADES

CEND