
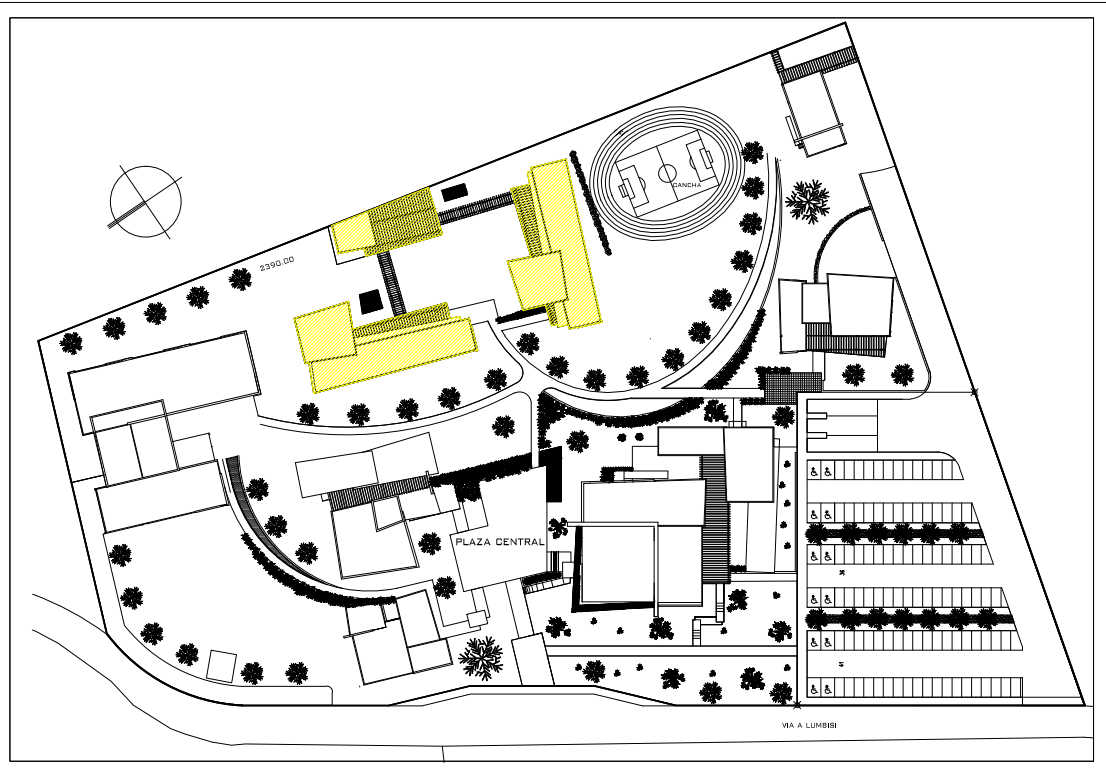


CEND - AULAS

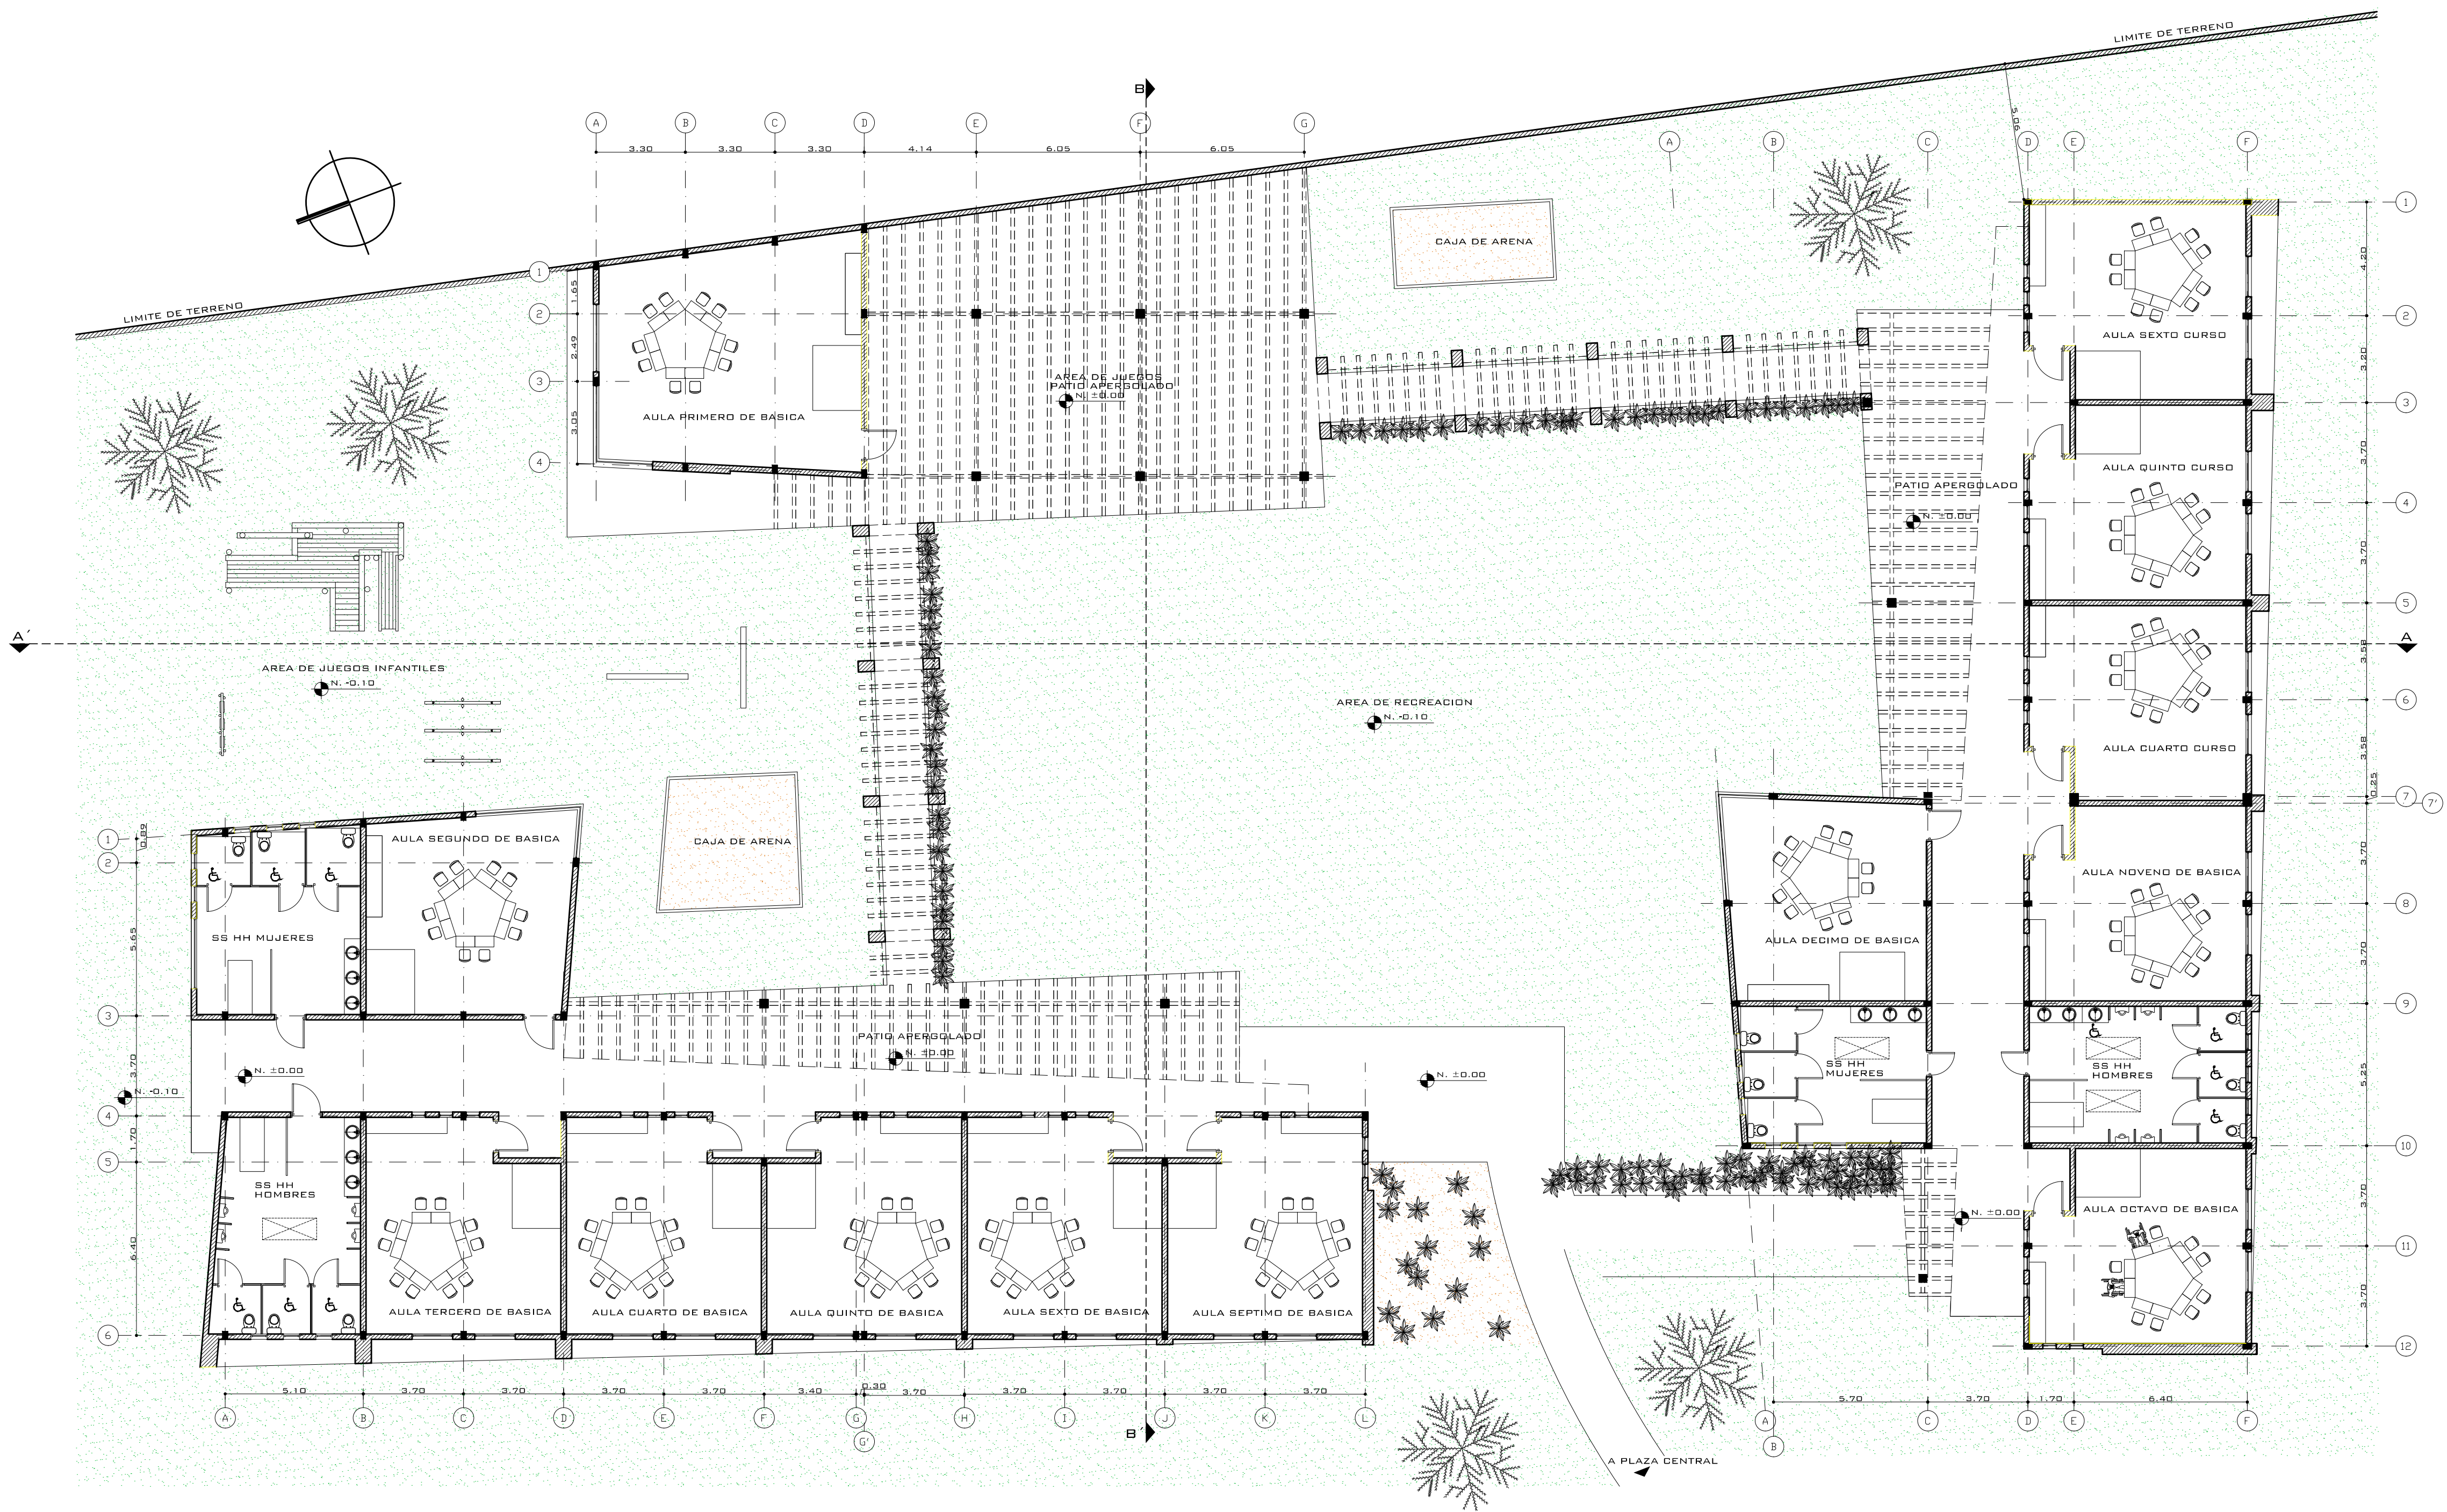

MAPA DE UBICACION
ESCALA: 1:5000

PLANTA ZONA DE AULAS
ESCALA: 1:150

AUTOR
JUAN DIEGO
ALVARADO CORDERO

DIRECTOR
ARQ. LEONARDO
MIÑO GARCES

FECHA
SEP 2010

ESCALA
INDICADAS

CONTENIDO
PLANTA
ZONA DE AULAS

LAMINA
5 DE 20
AULAS 1 DE 2

TEMA
CENTRO DE EDUCACION Y REHABILITACION PARA NIÑOS
Y JOVENES CON DISCAPACIDADES

CEND