
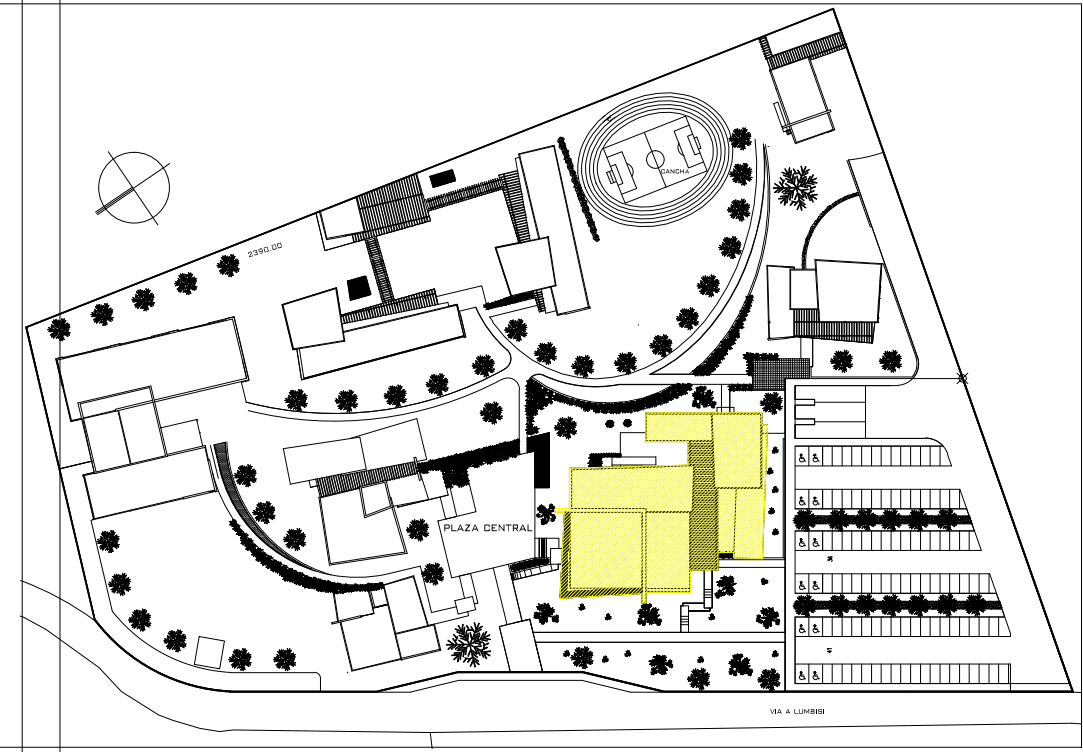
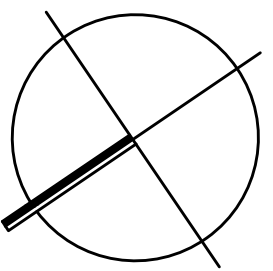


CEND - SS.CC. AULAS

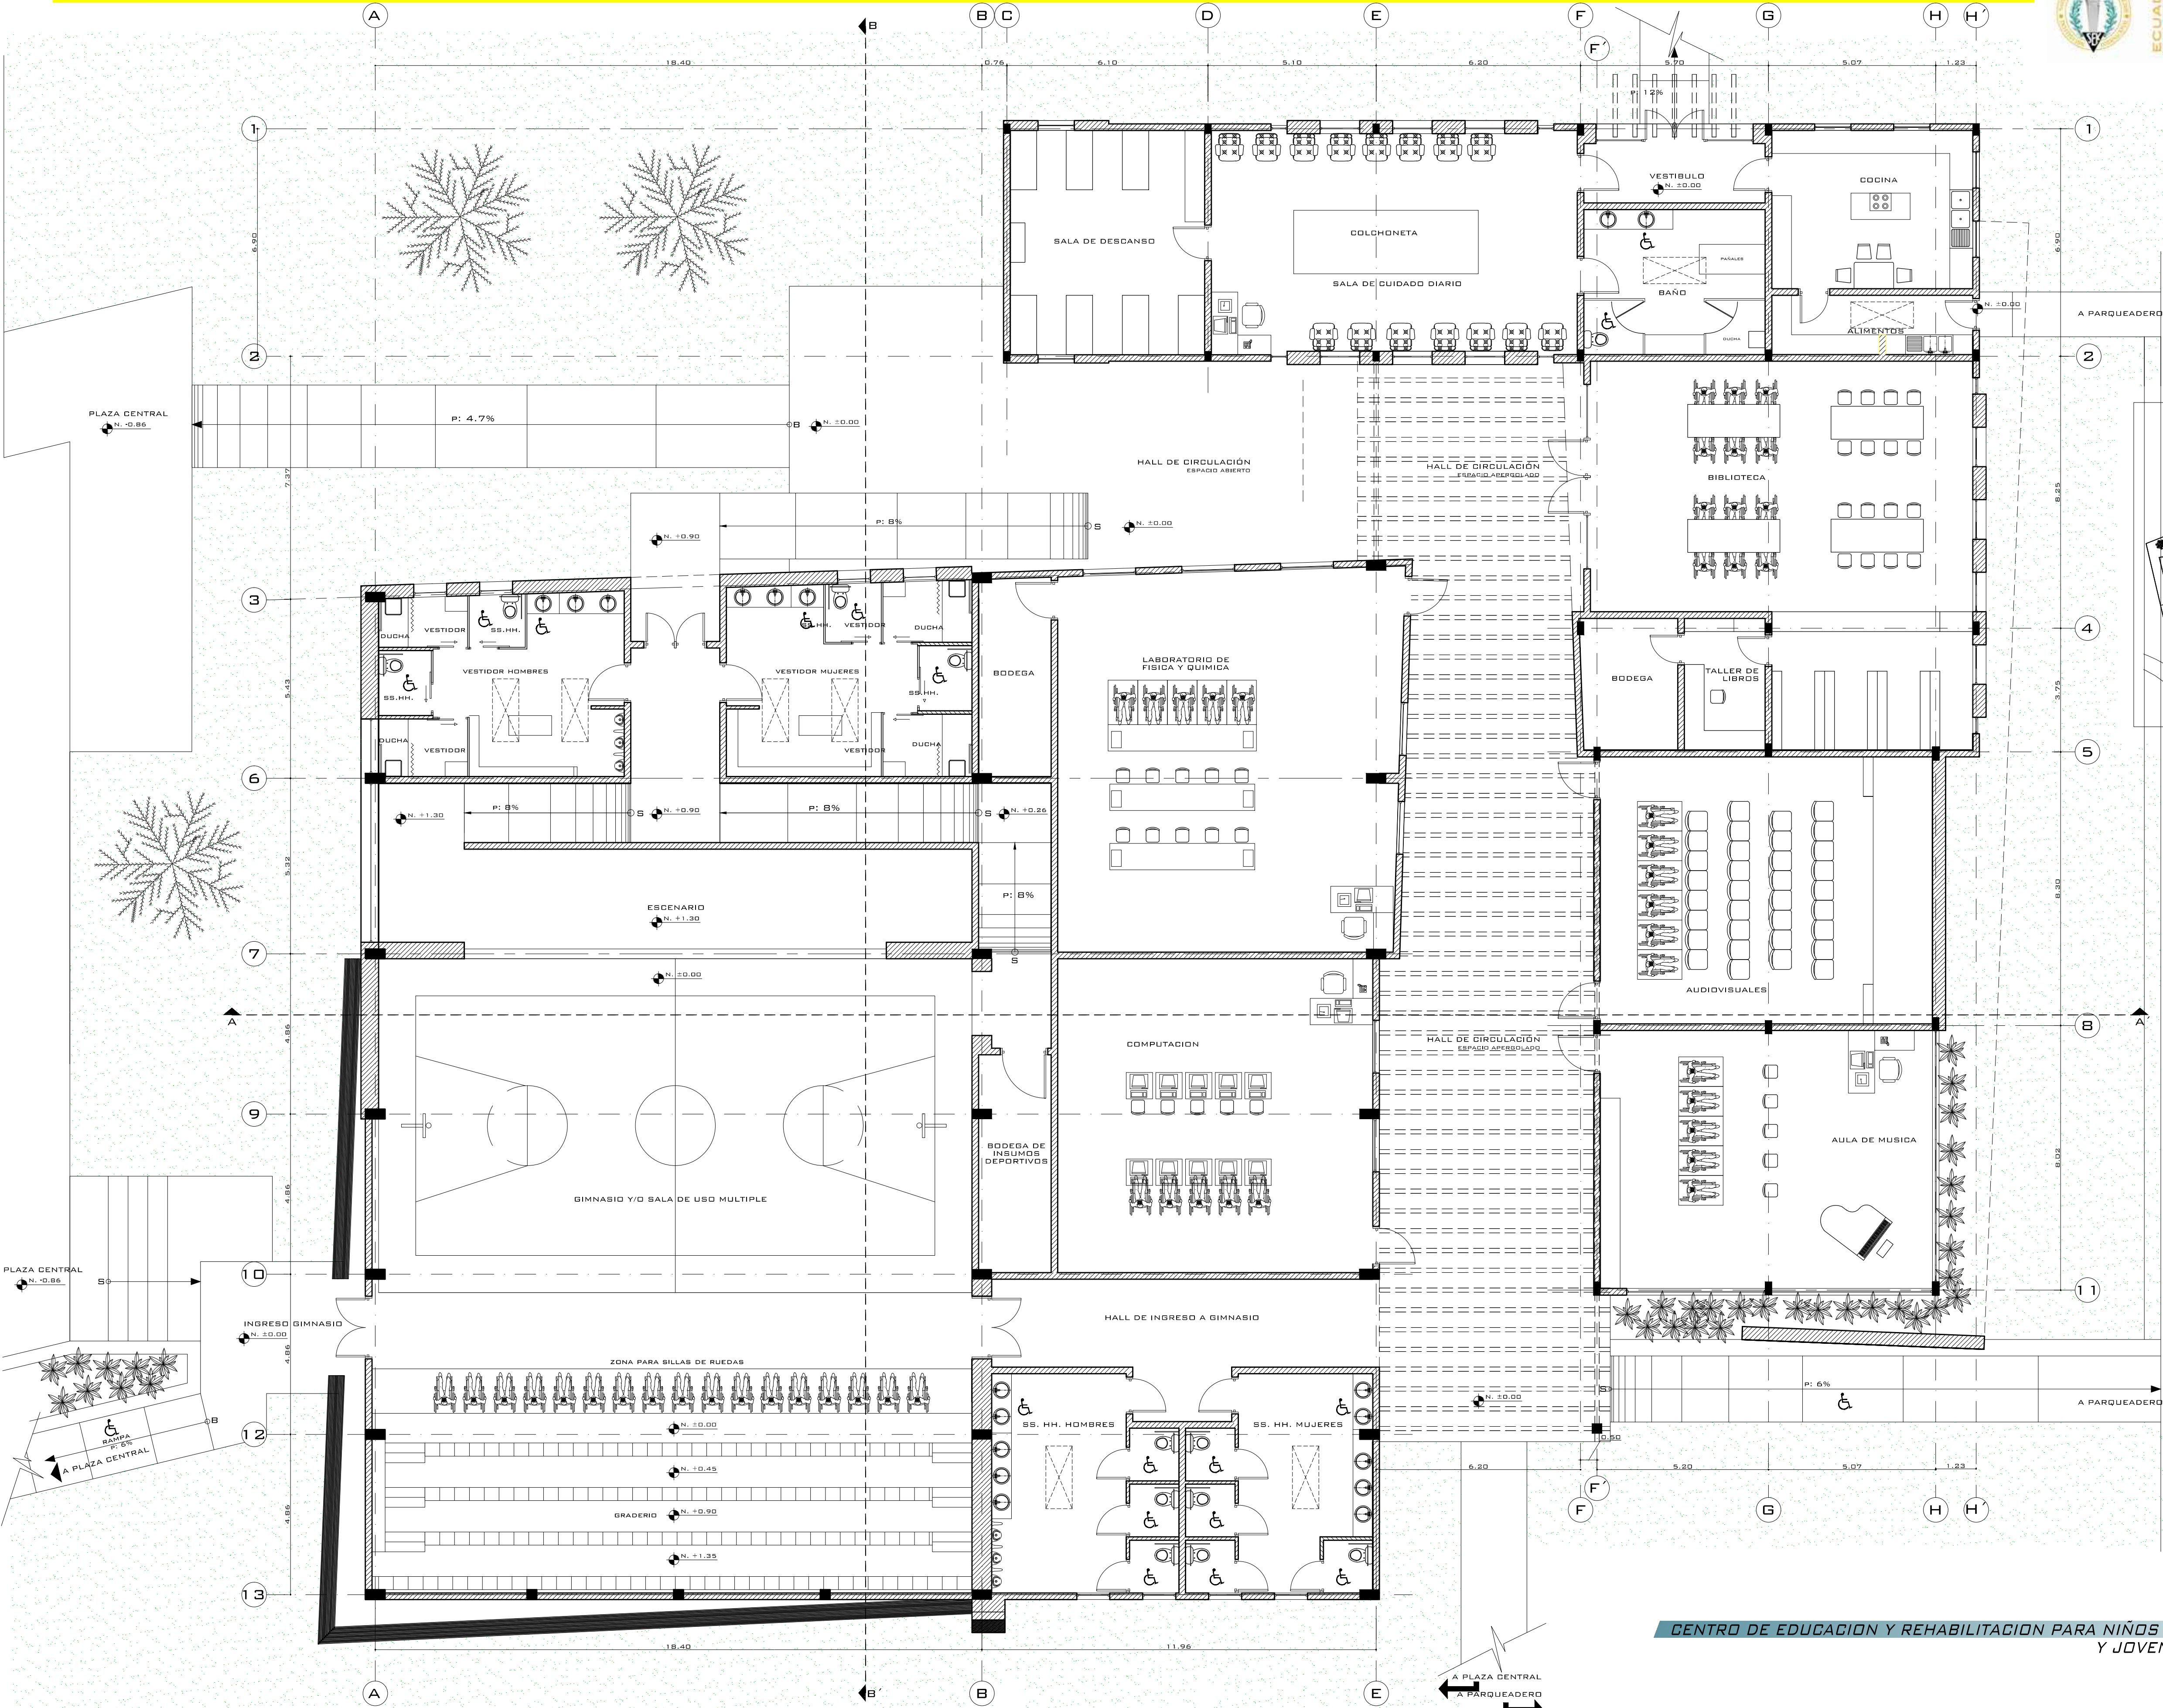

MAPA DE UBICACION
ESCALA:.....S/E

AUTOR
JUAN DIEGO ALVARADO CORDERO

DIRECTOR
ARQ. LEONARDO MIÑO GARCÉS

FECHA
SEP 2010

CONTENIDO
PLANTA
ZONA DE SS.CC. DE AULAS

LAMINA
7 DE 20
AULAS SS.CC. 1 DE 4

CENTRO DE EDUCACION Y REHABILITACION PARA NIÑOS
Y JOVENES CON DISCAPACIDADES

CEND