

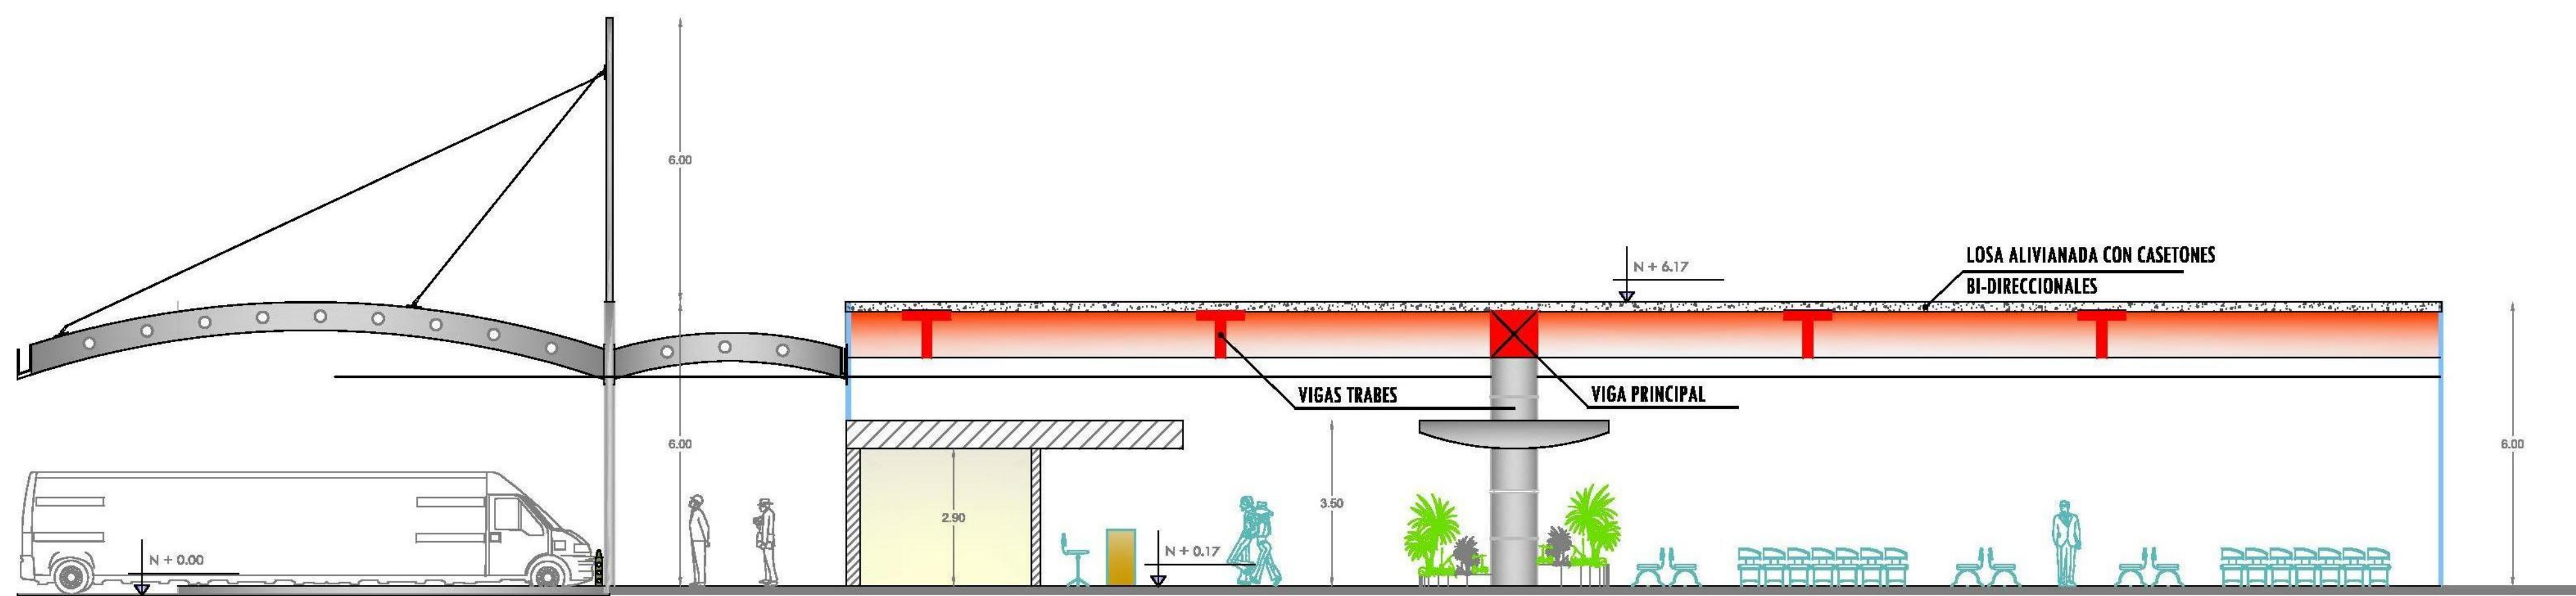


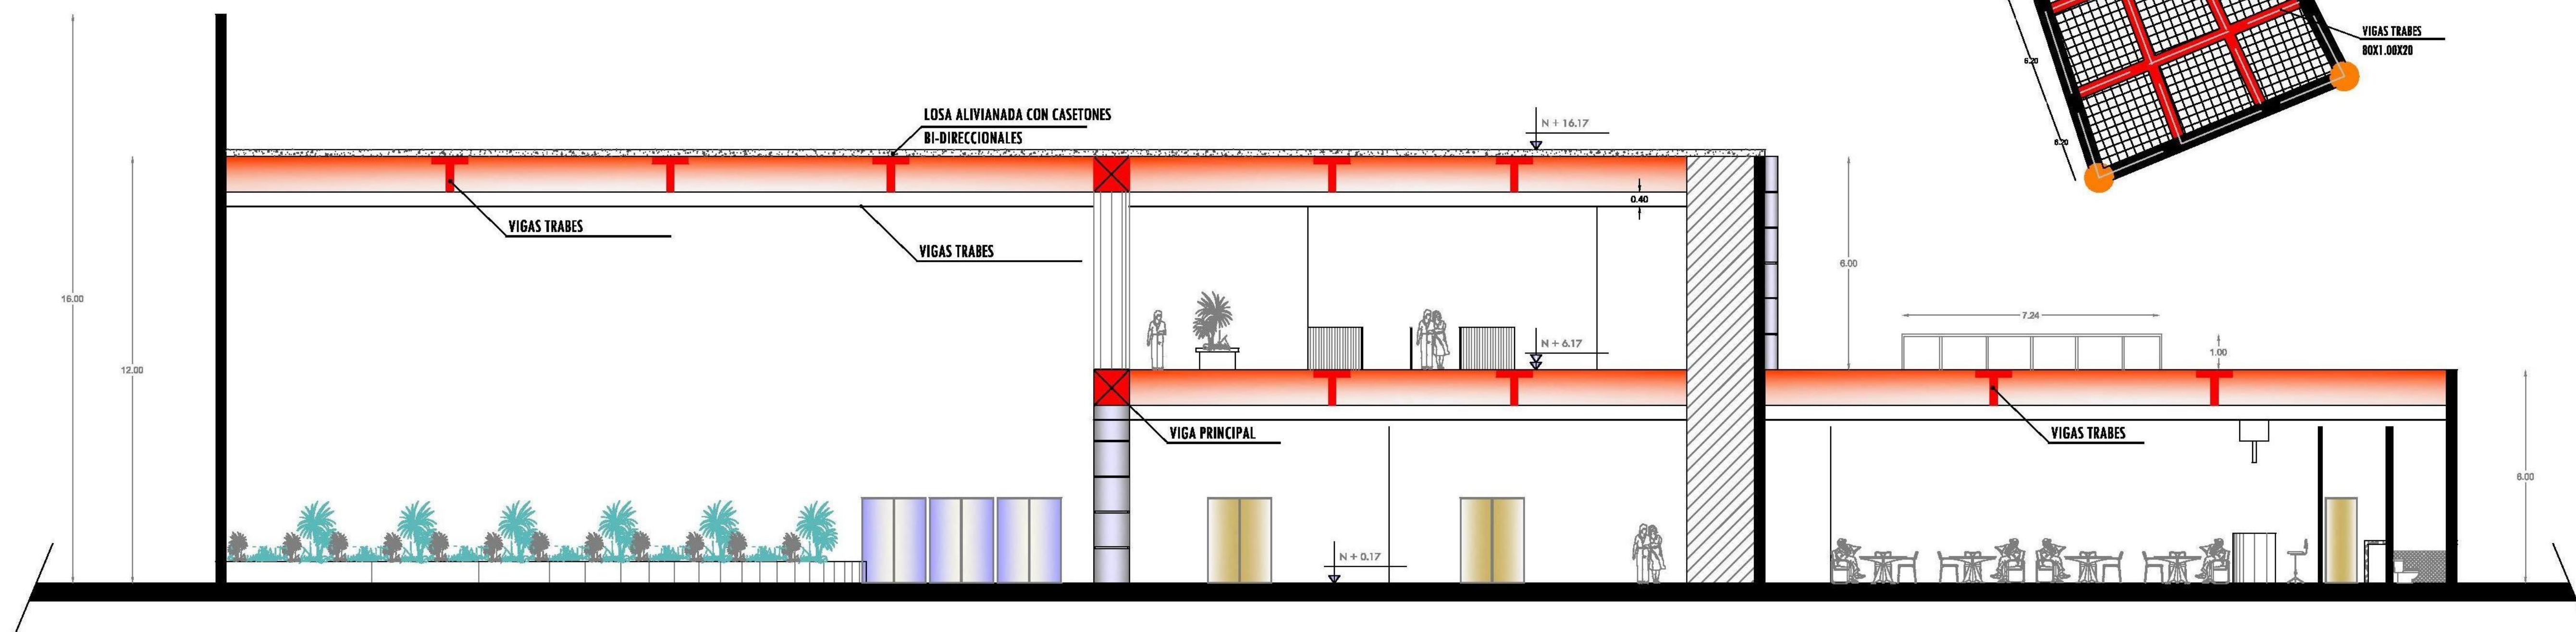

SECCION C/C TERMINAL DE SALIDA

ESC: 1.100

DETALLE MODULO DE LOSA

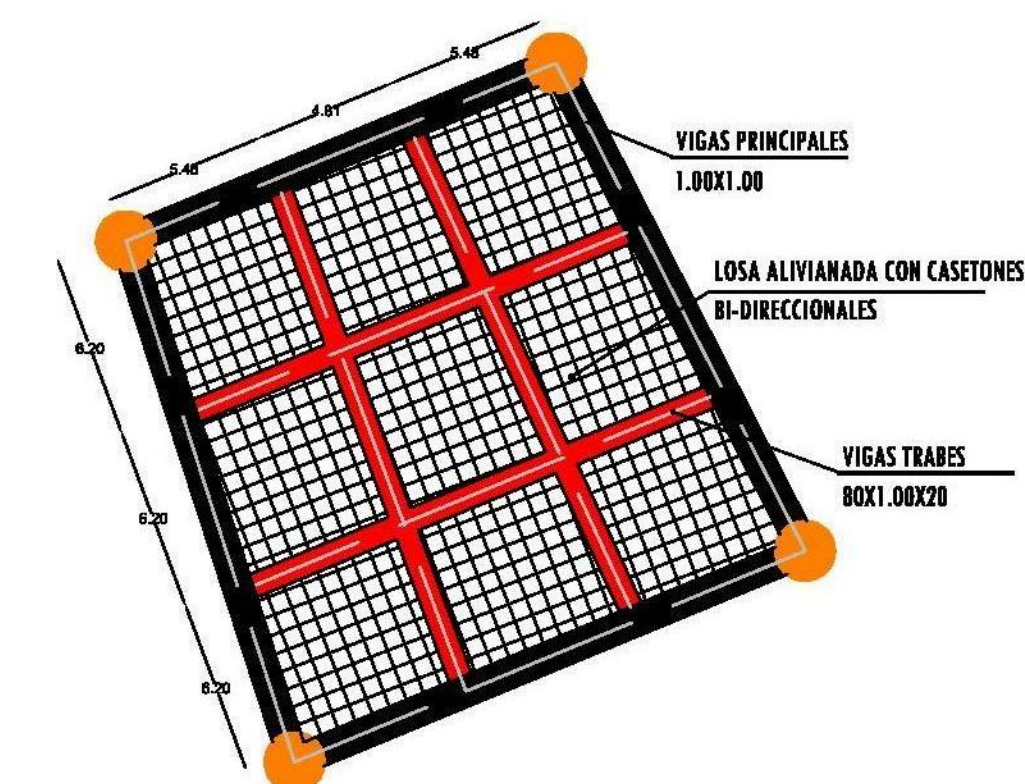


SECCION B/B SERVICIOS COMPLEMENTARIOS

ESC: 1.100




VISTAS TERMINAL DE LLEGADA Y TERMINAL DE SALIDA




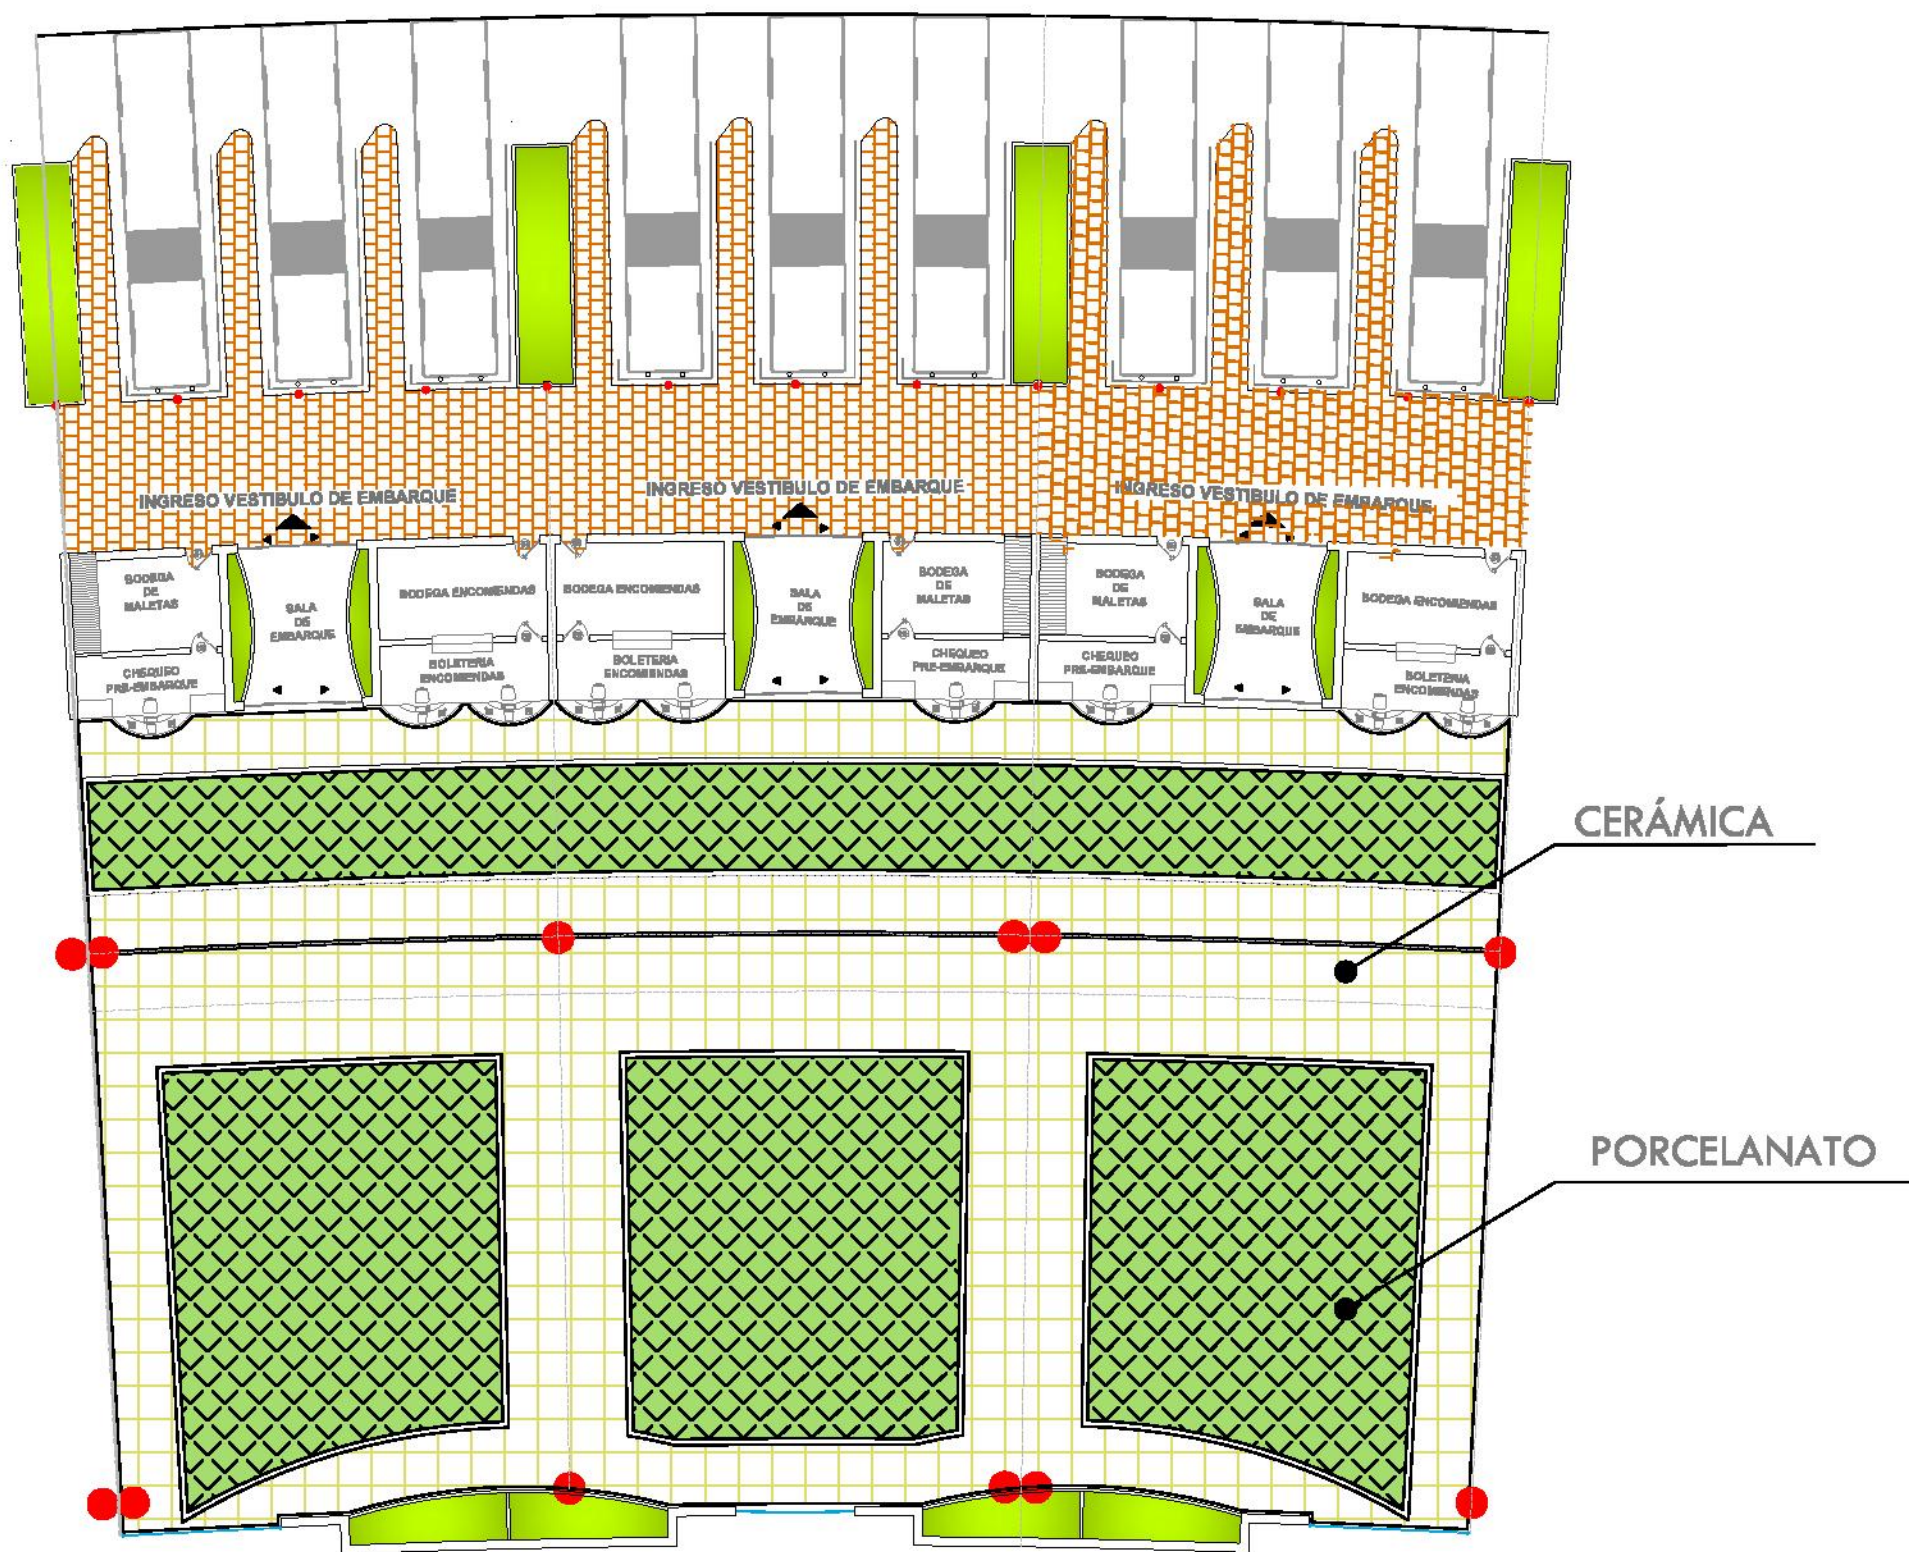


DETALLE PISO TERMINAL DE SALIDA
ESC. 1.25

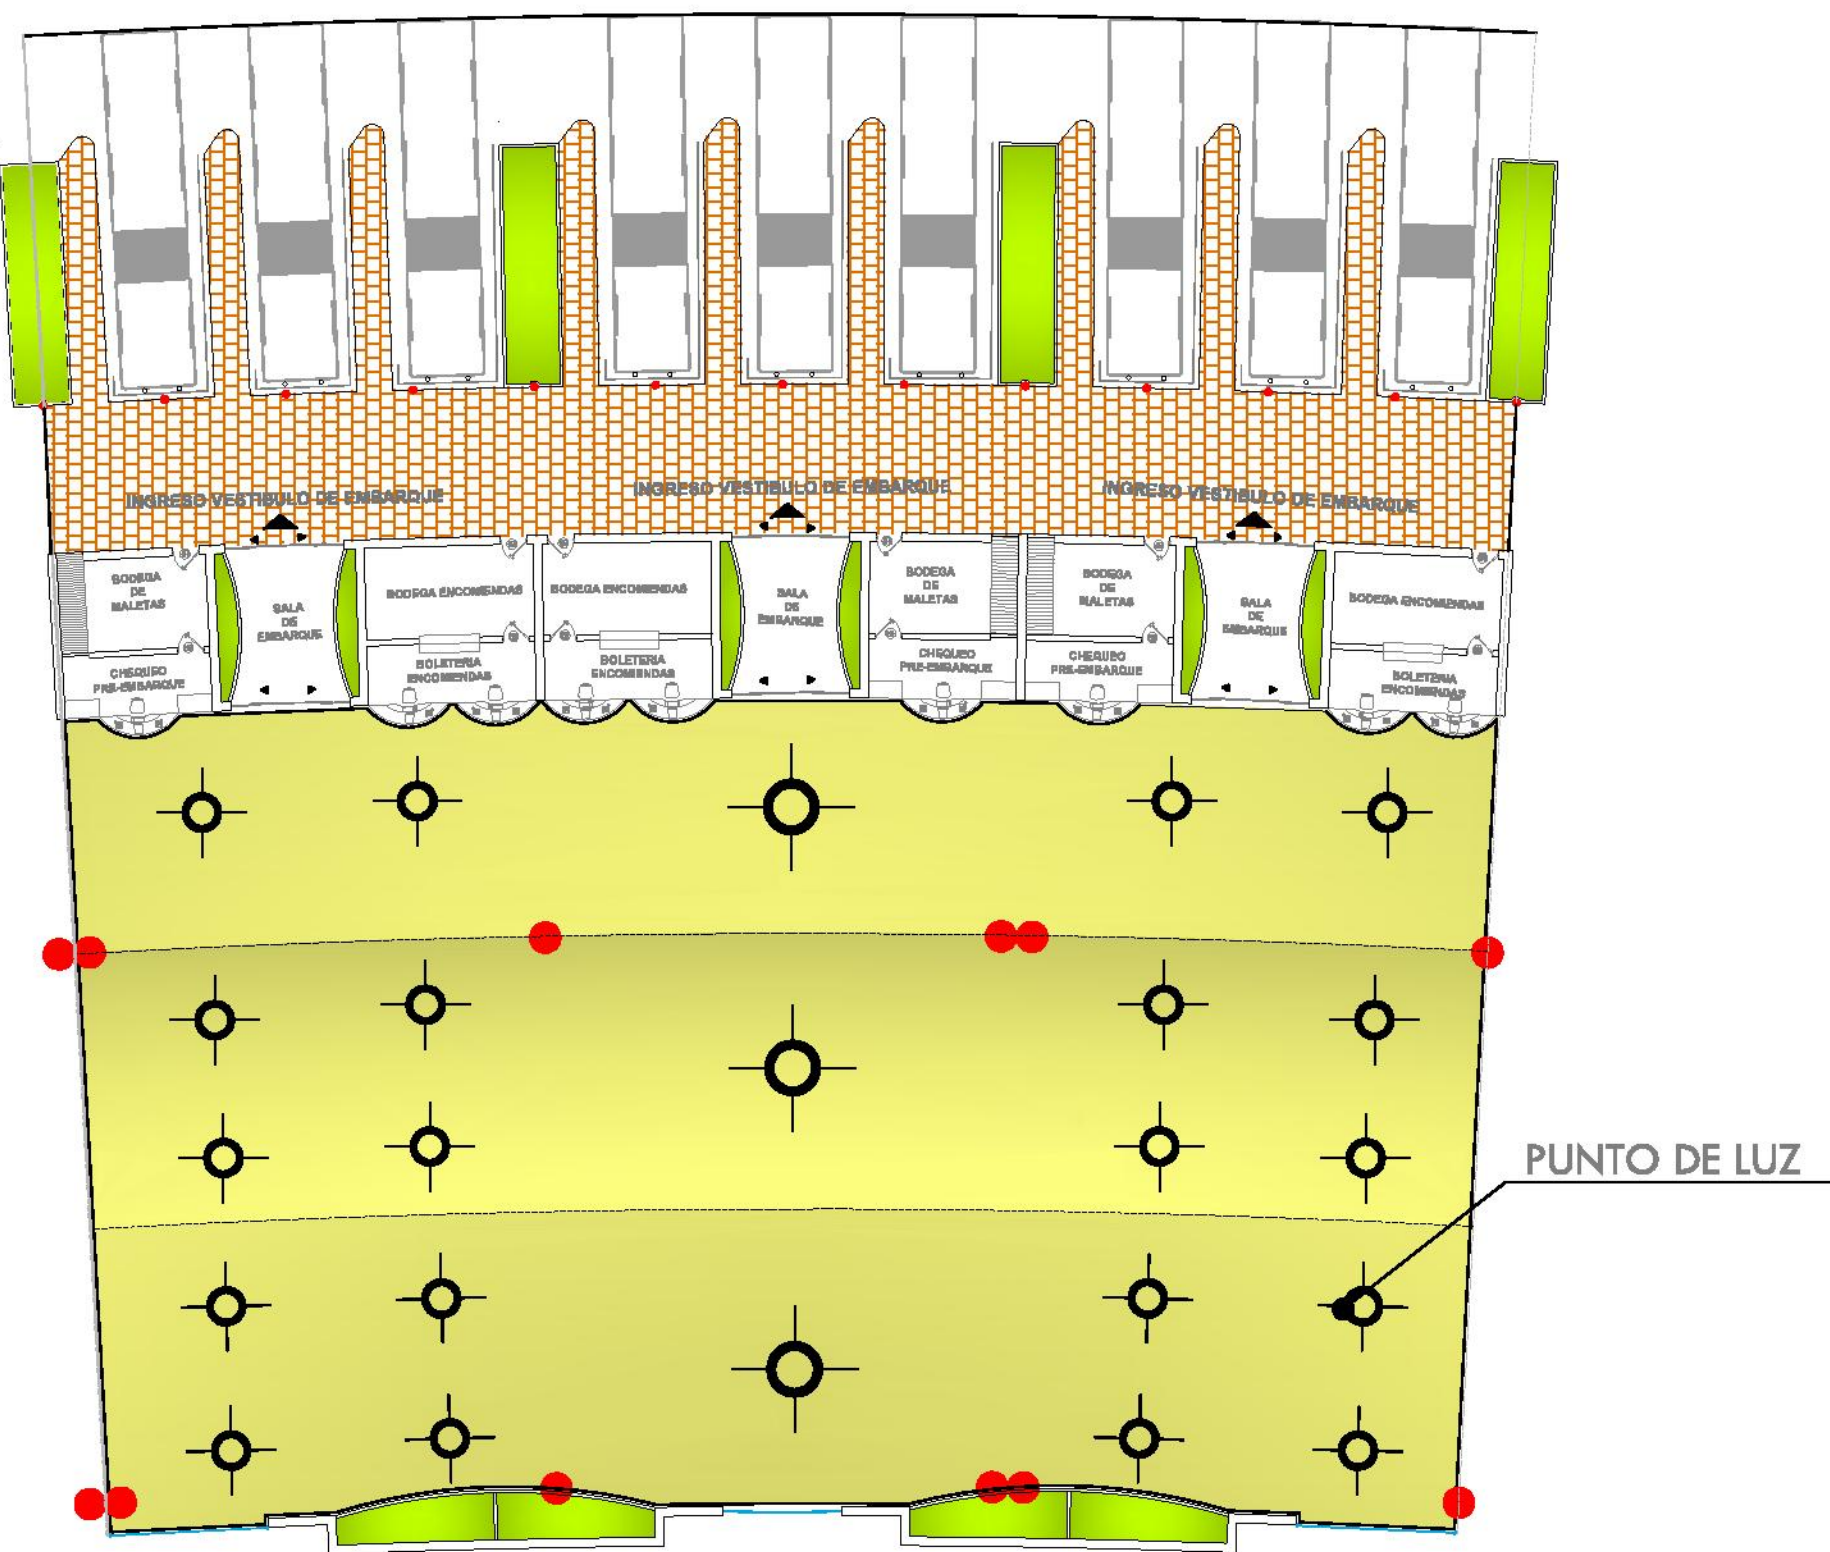

DETALLE TUMBADO TERMINAL DE SALIDA
ESC. 1.25

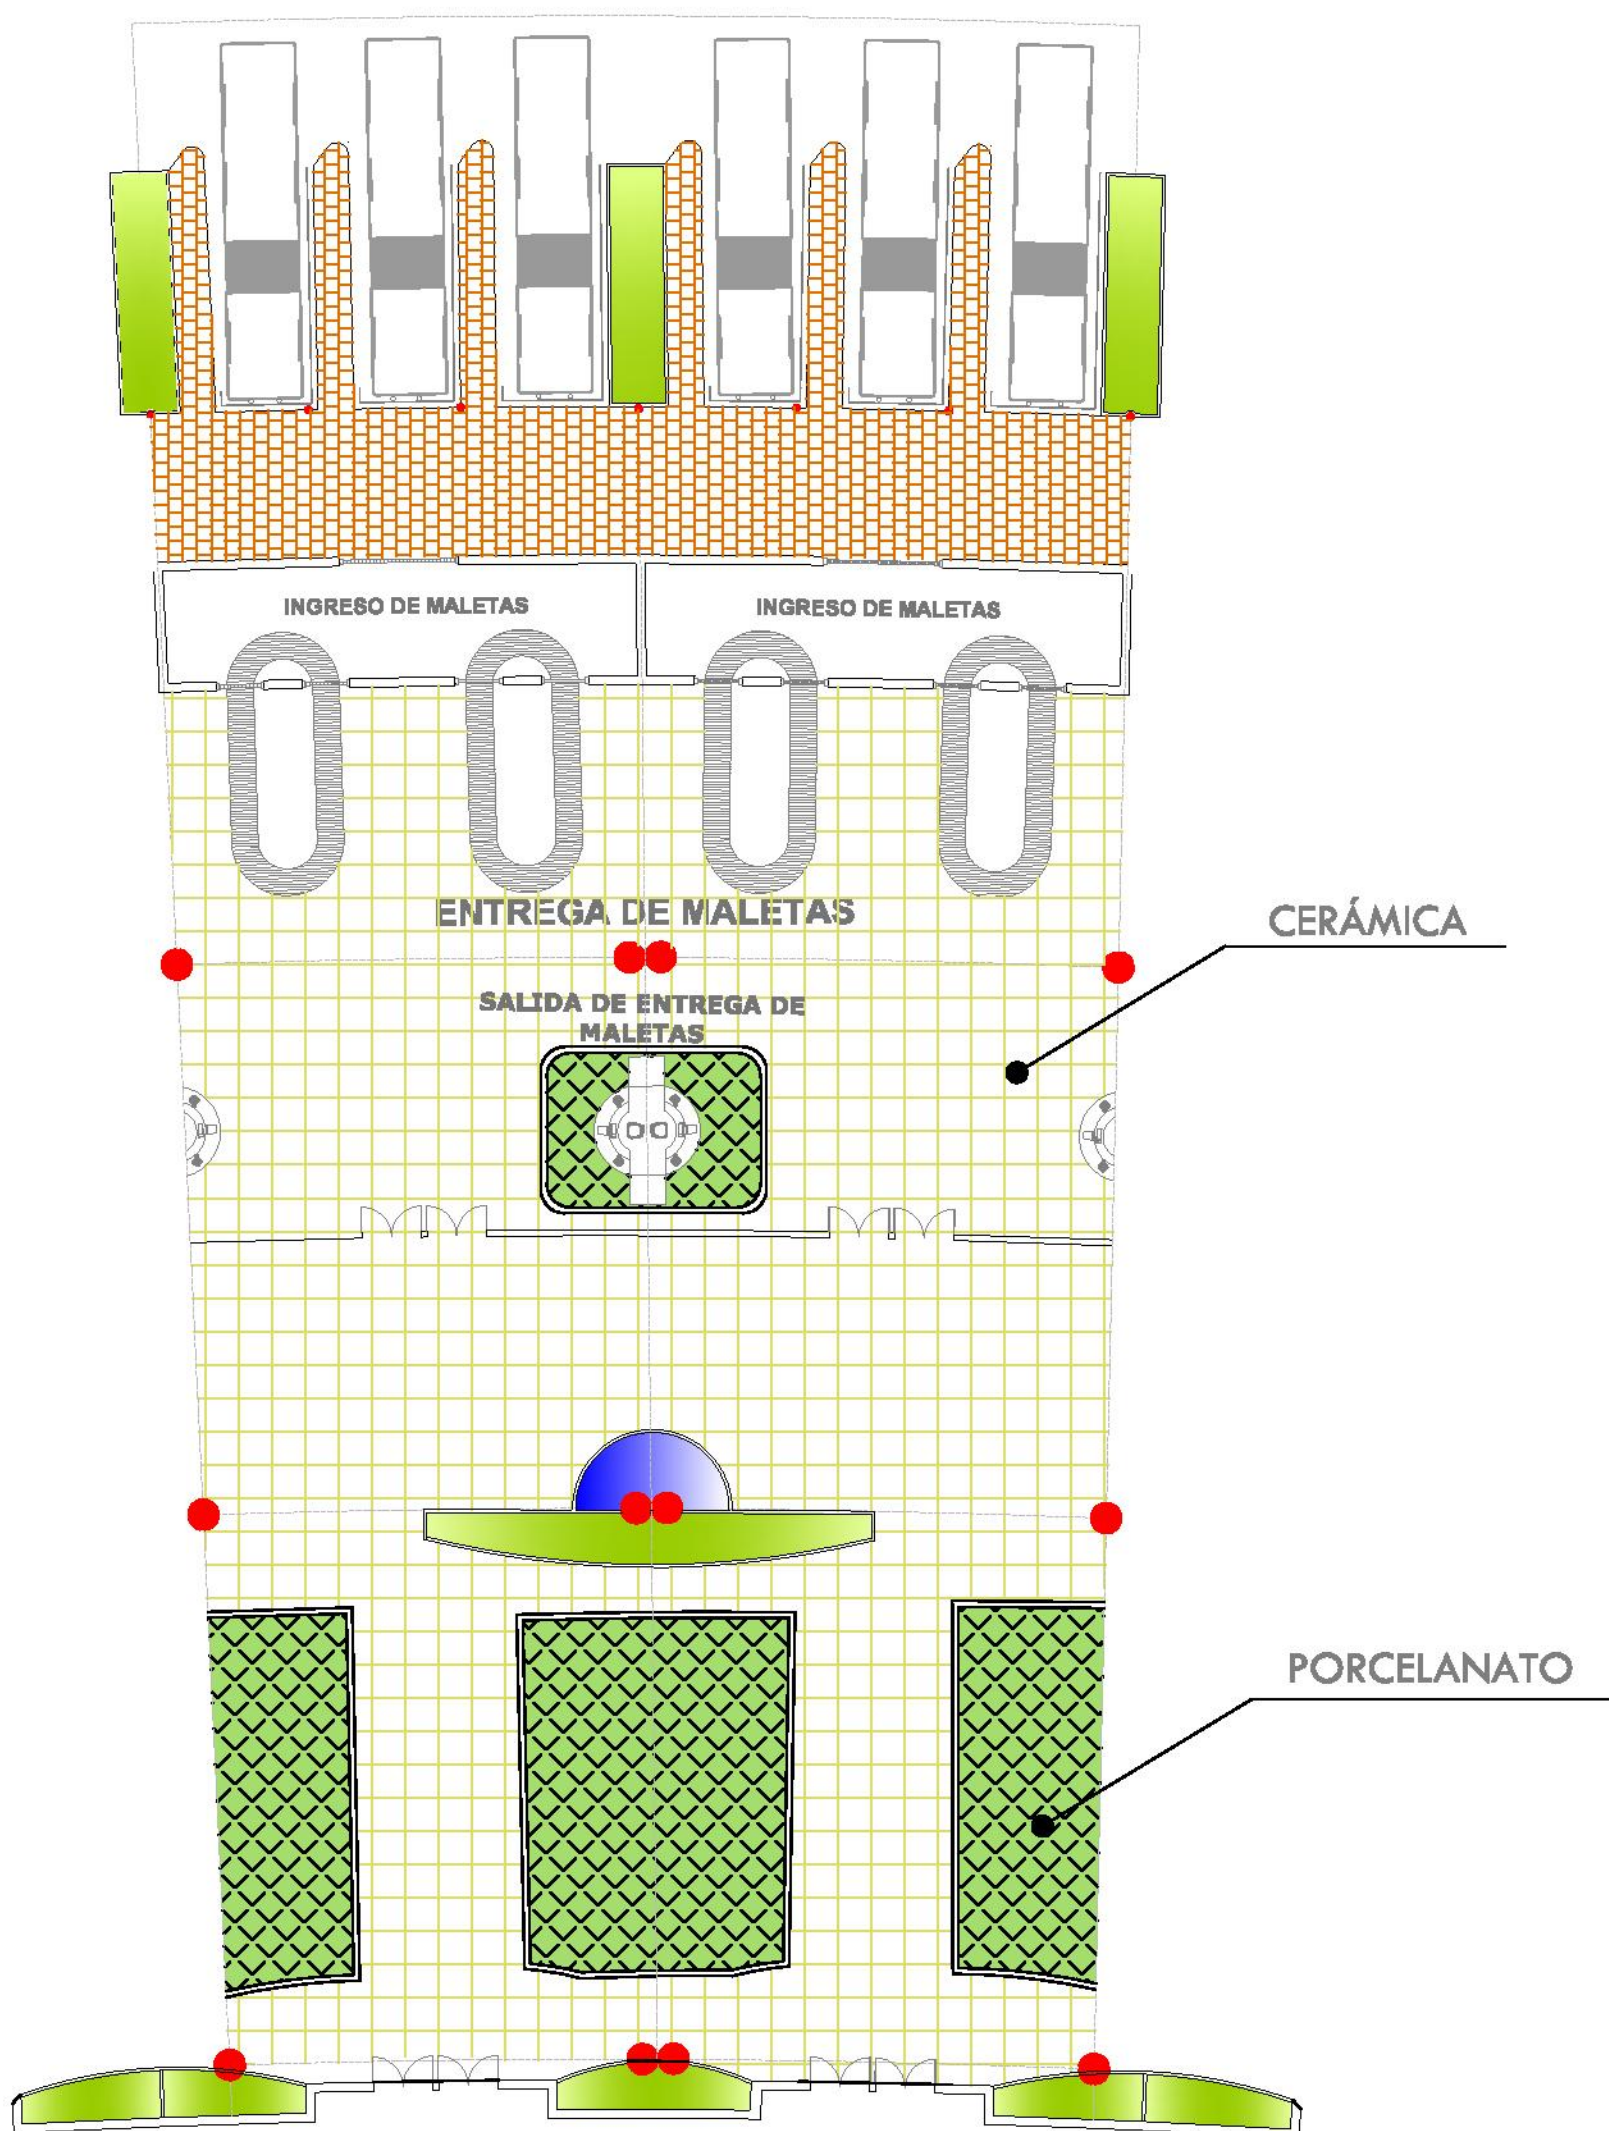


DETALLE PISO TERMINAL DE LLEGADA
ESC. 1.25

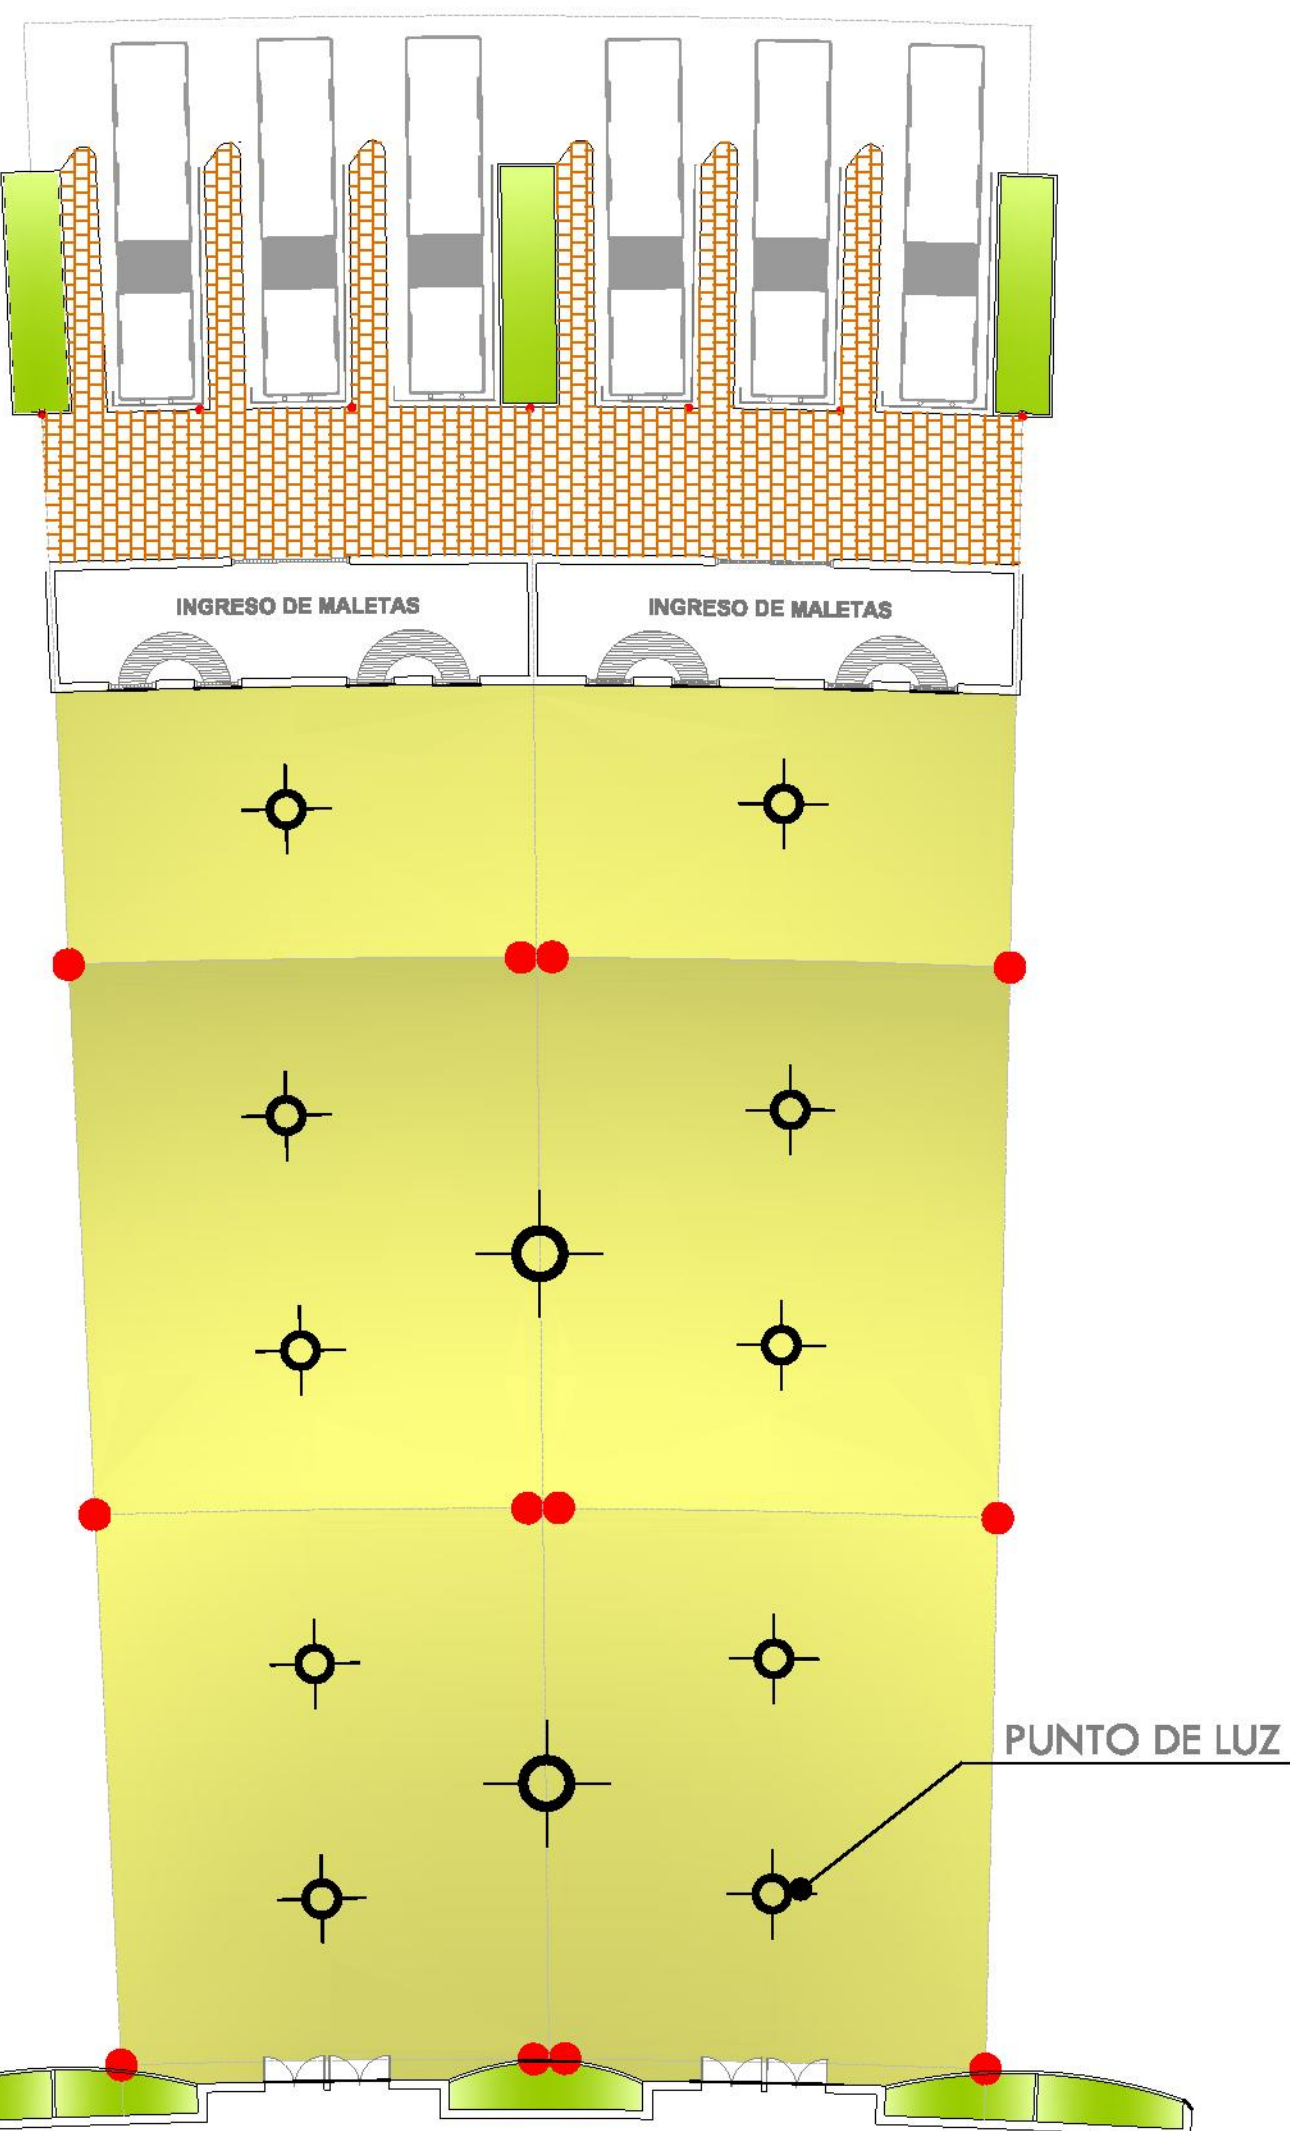


DETALLE TUMBADO TERMINAL DE LLEGADA
ESC. 1.25


MODULO DE CUBIERTA

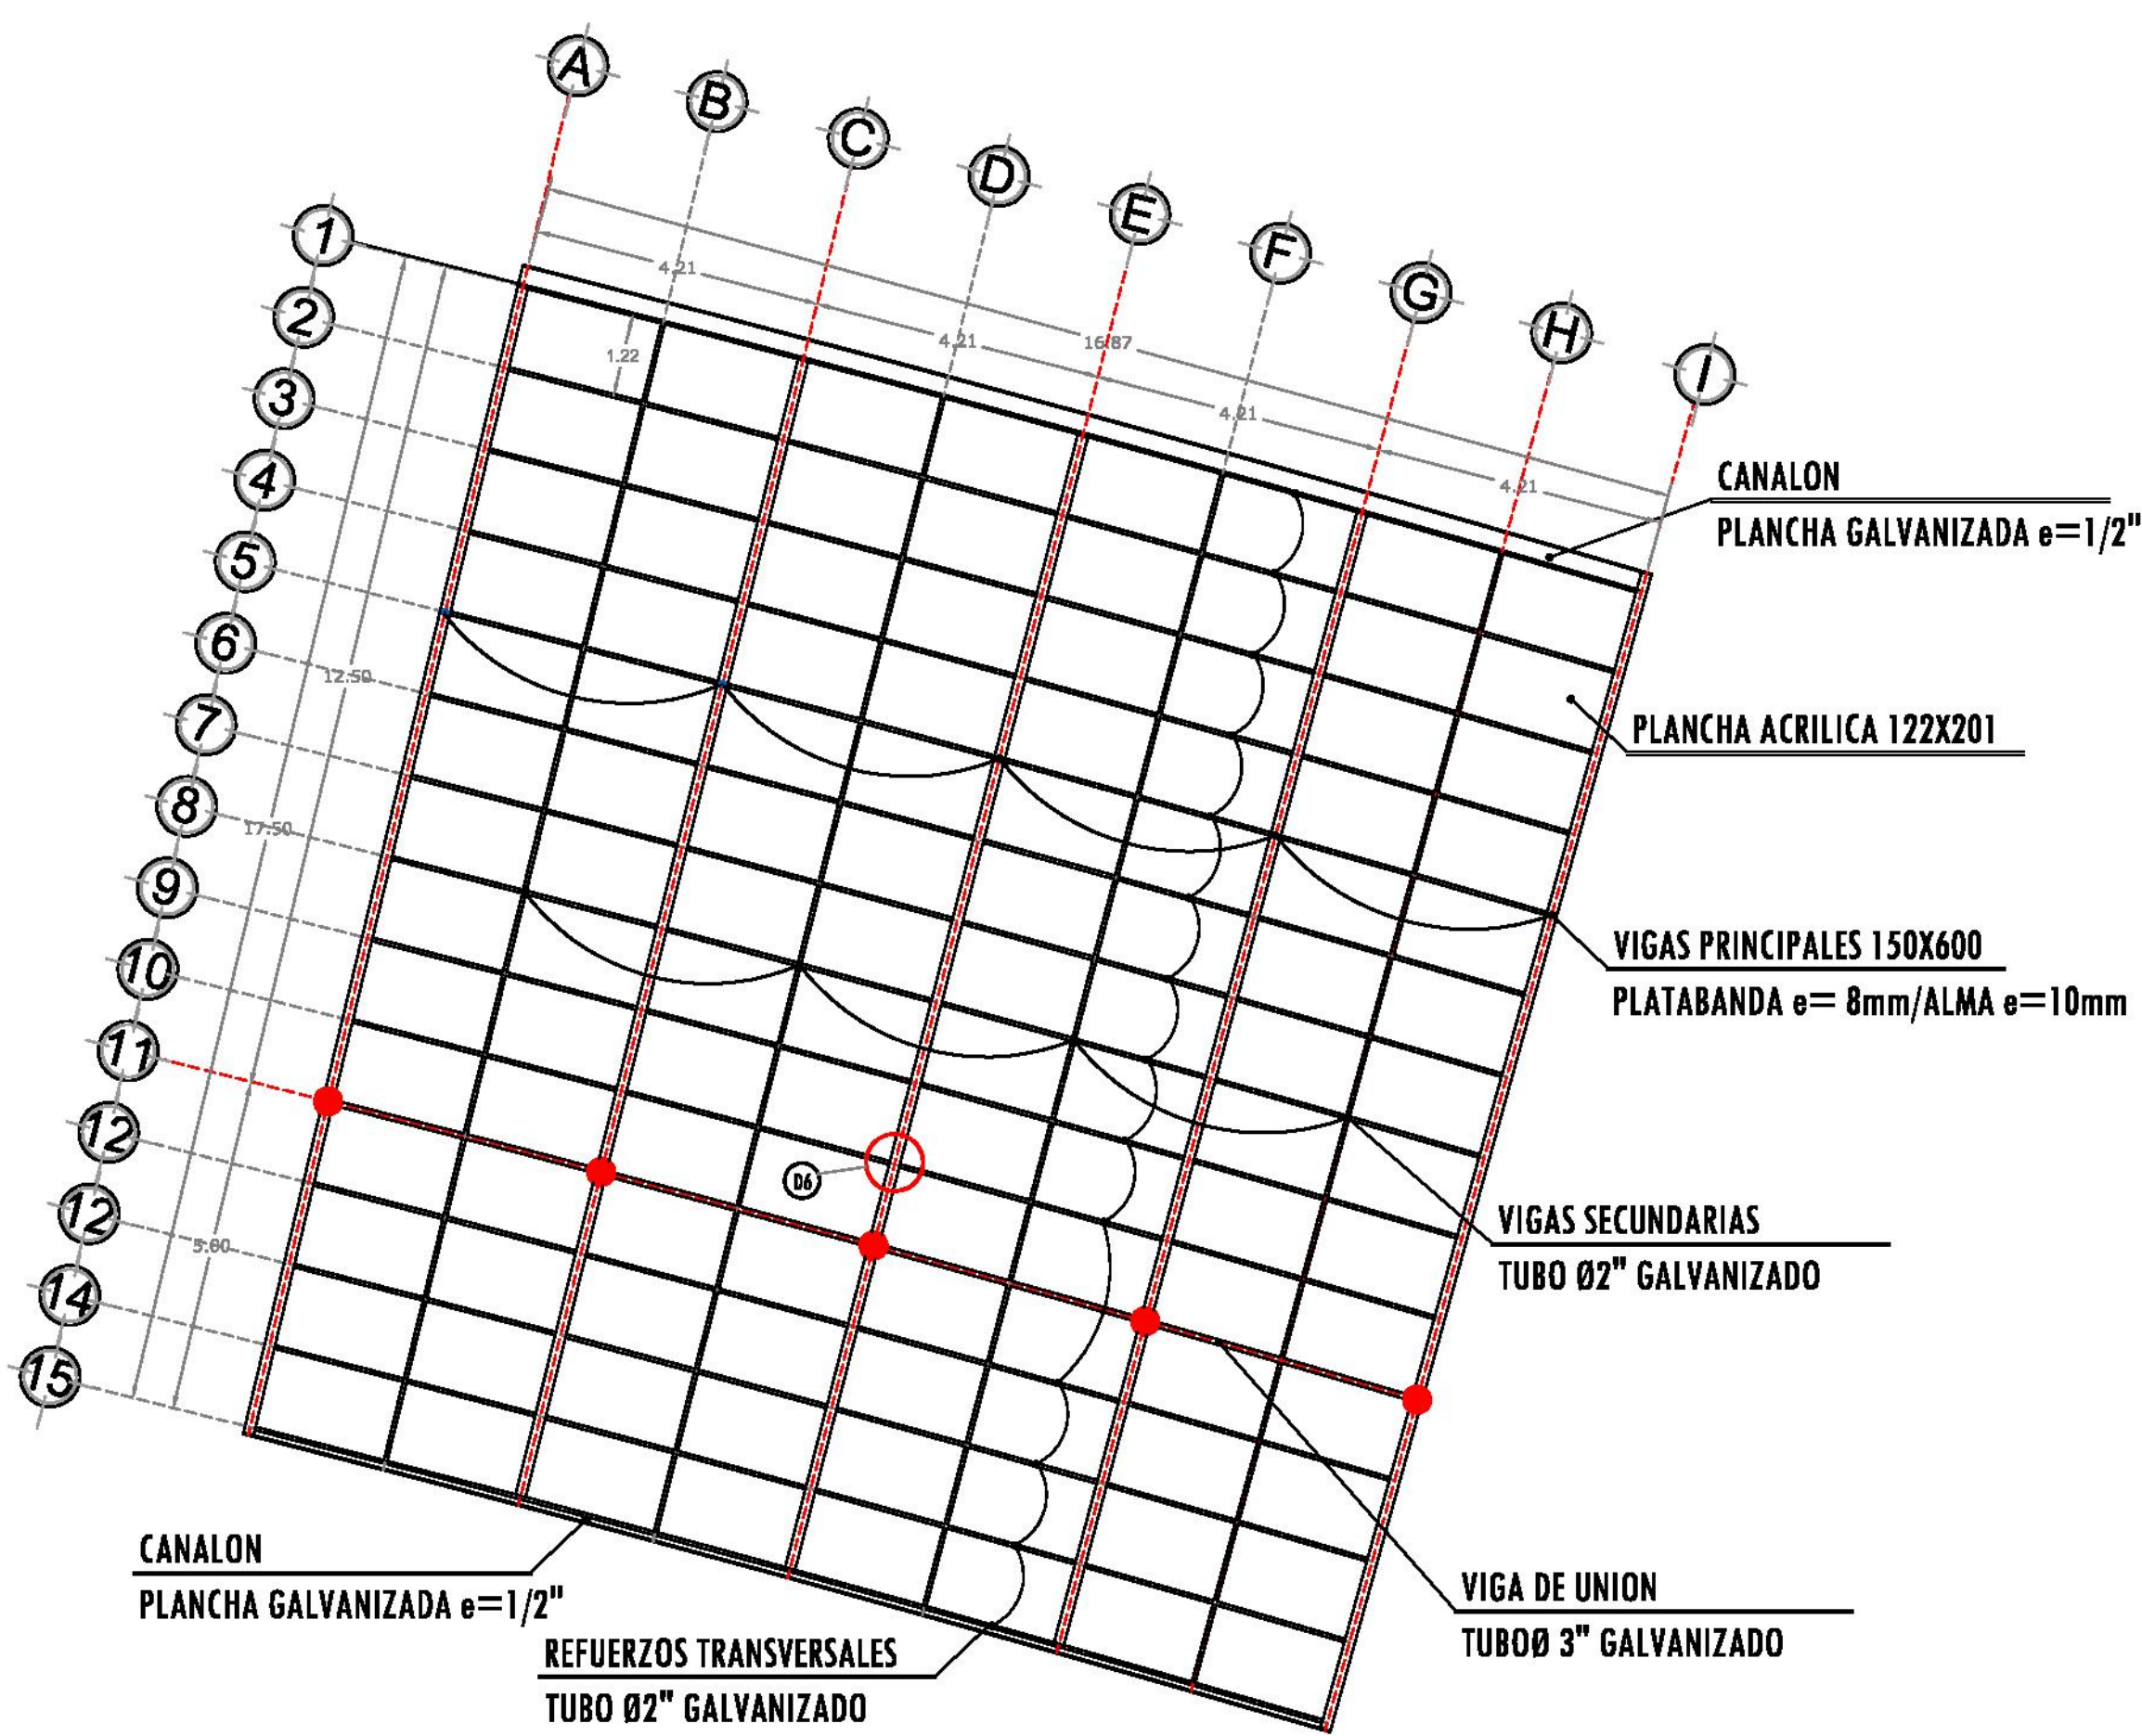


D1 VIGA PRINCIPAL

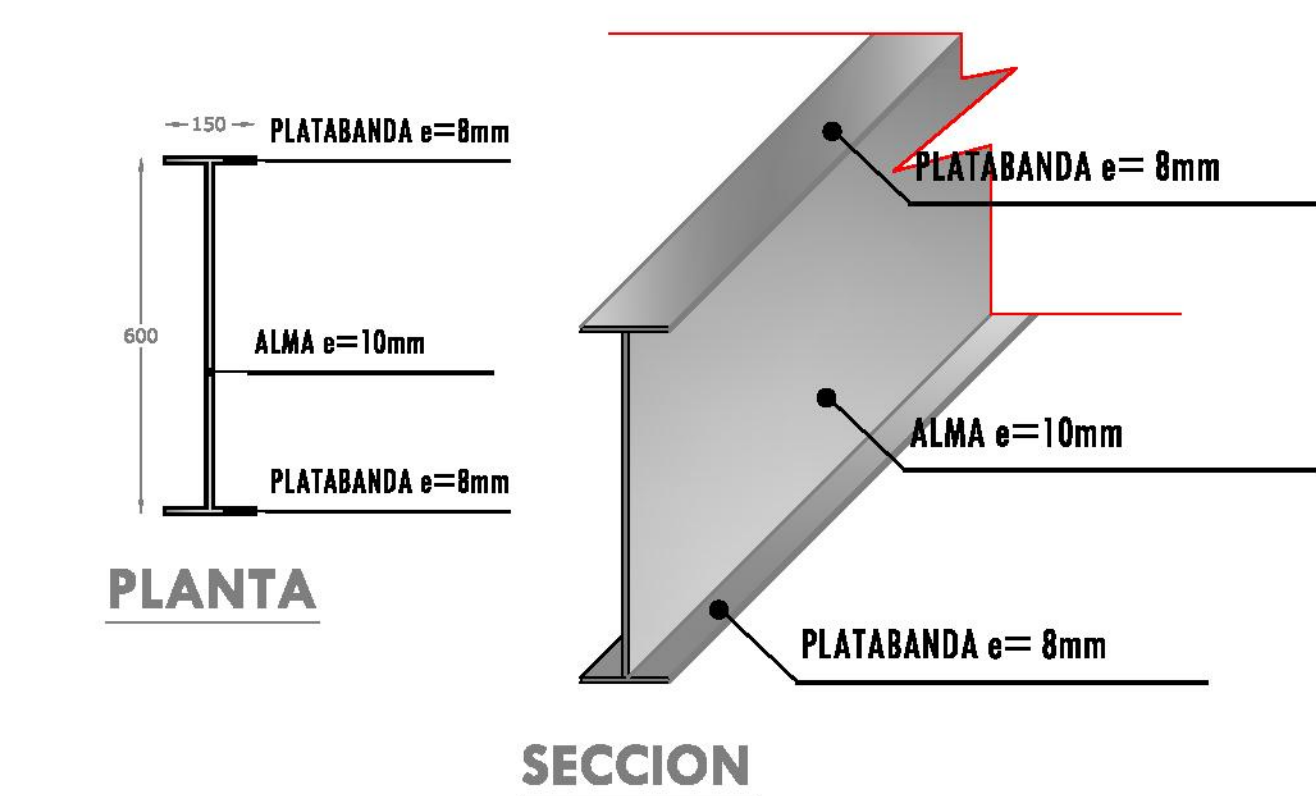


D2 TAPA BASE VIGA PRINCIPAL

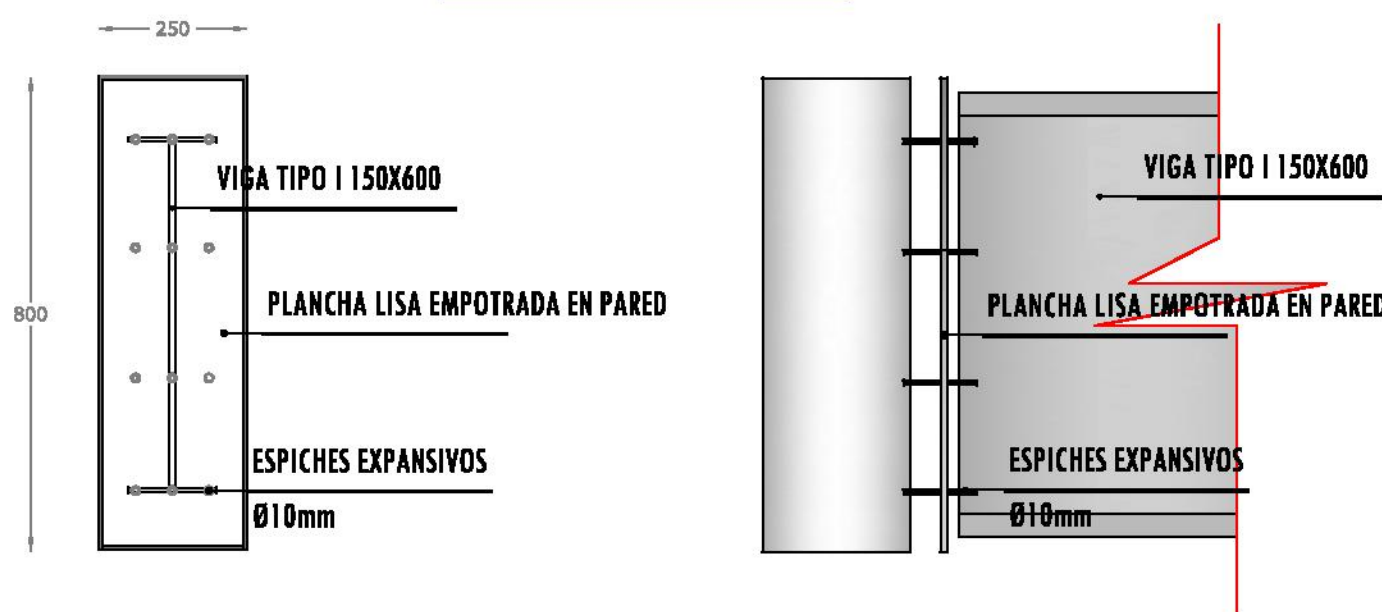


ESTRUCTURA DE CUBIERTA

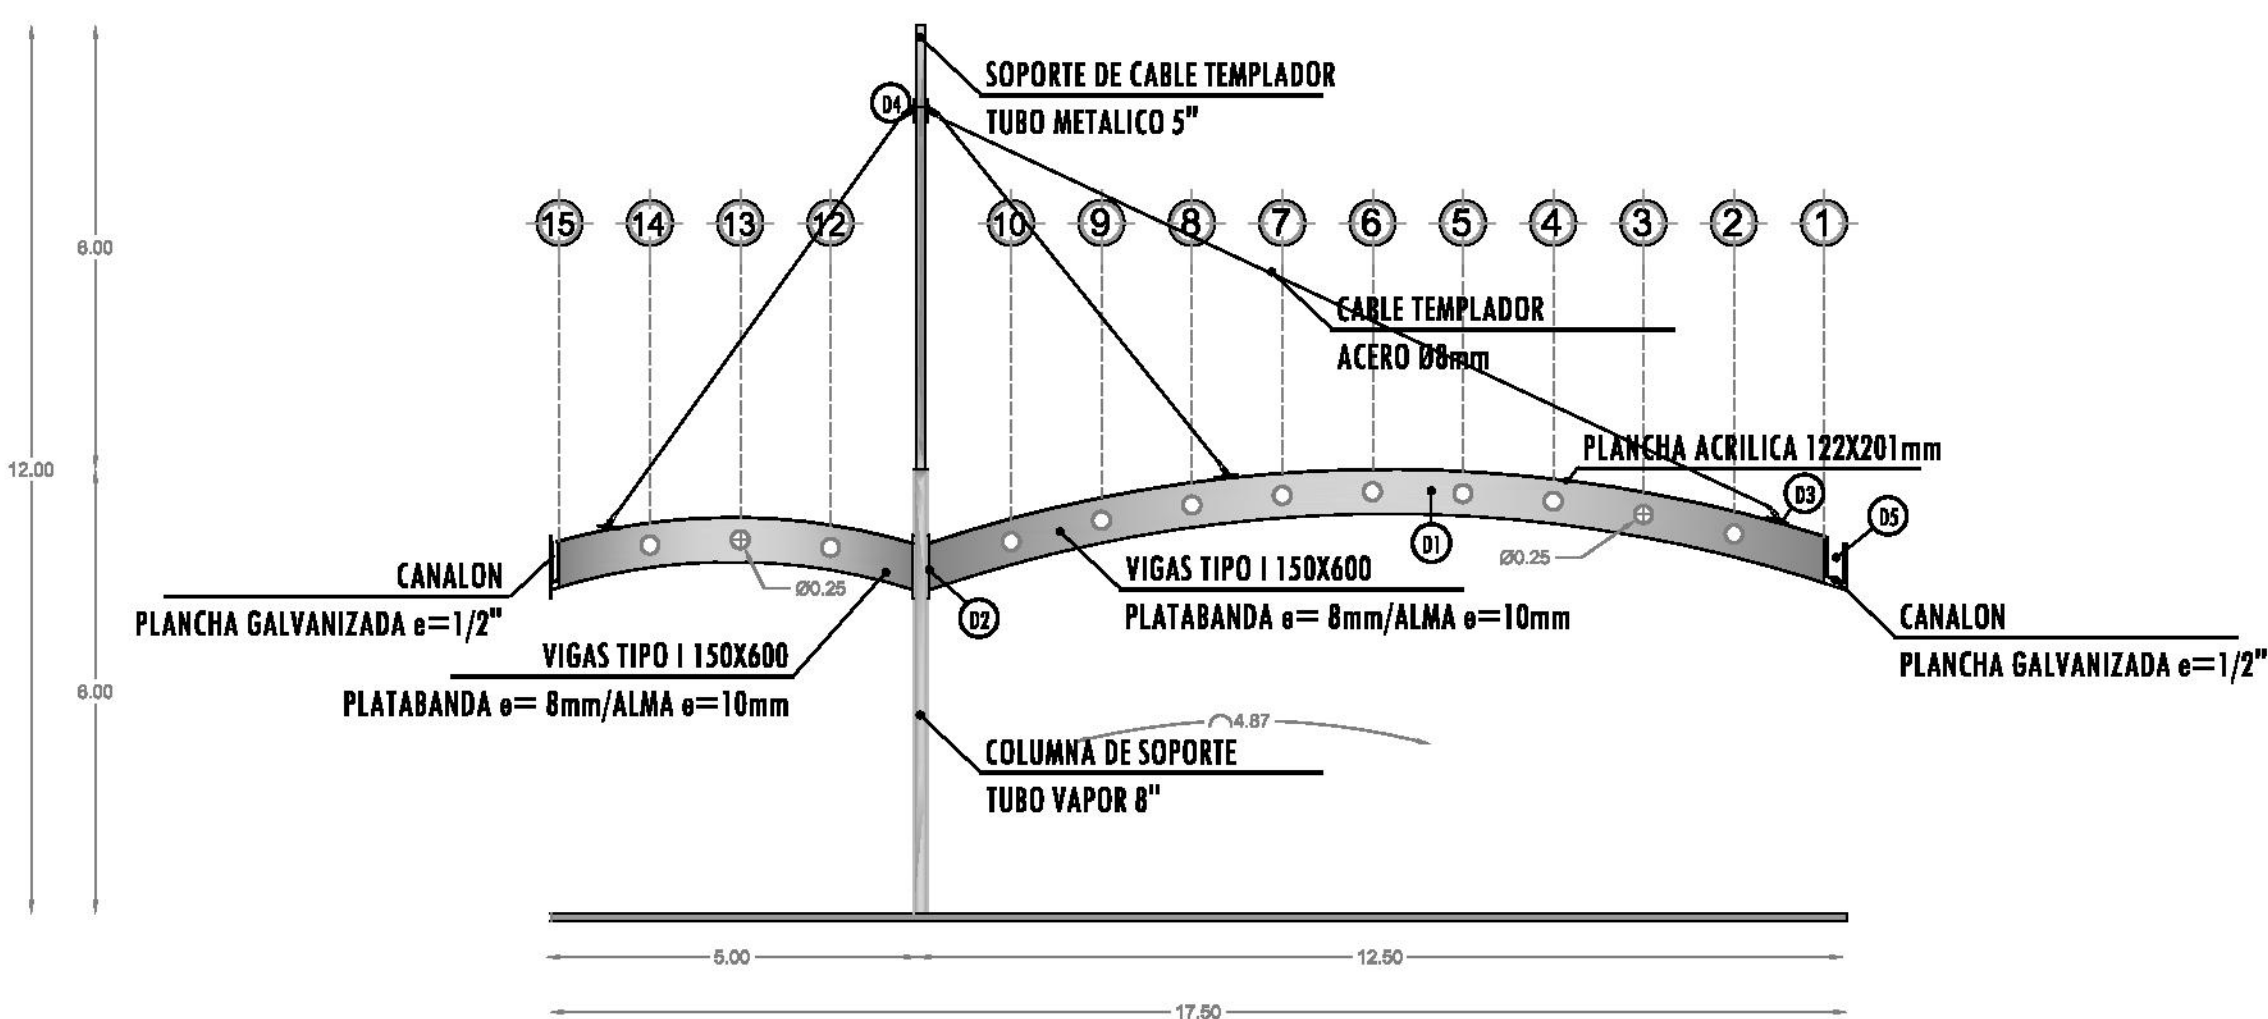


D3/4 BASE DE CABLE TENSOR

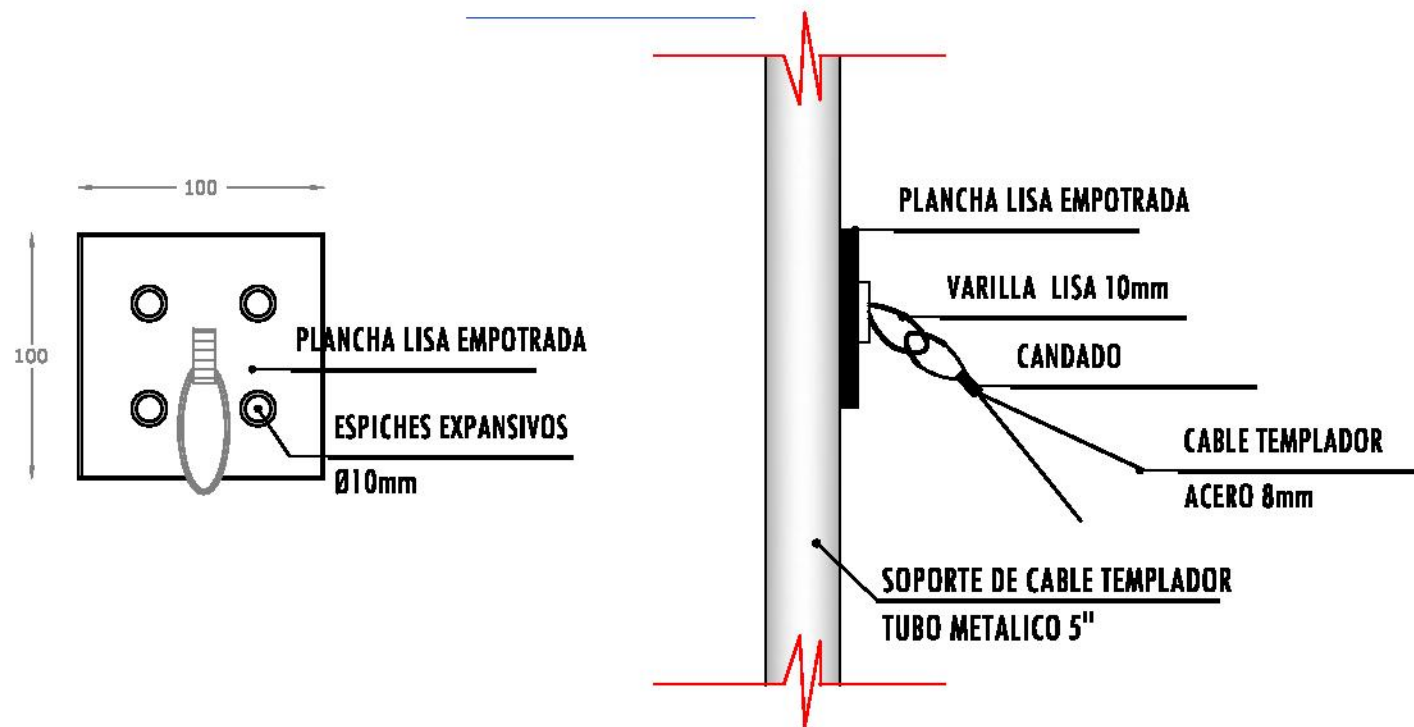


D5 DETALLE CANALON



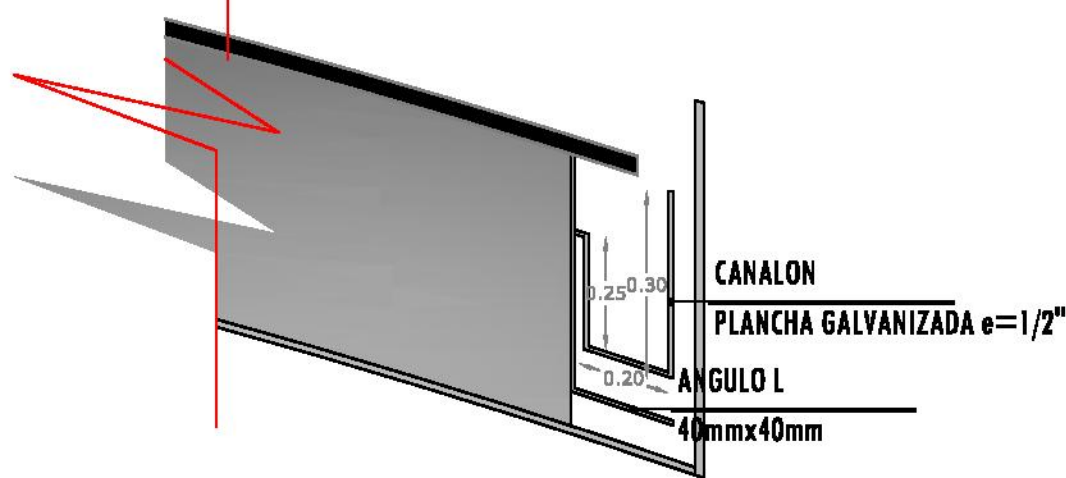


D6 TRASLAPE VIGA PRINCIPAL Y REFUERZOS TRANSVERSALES

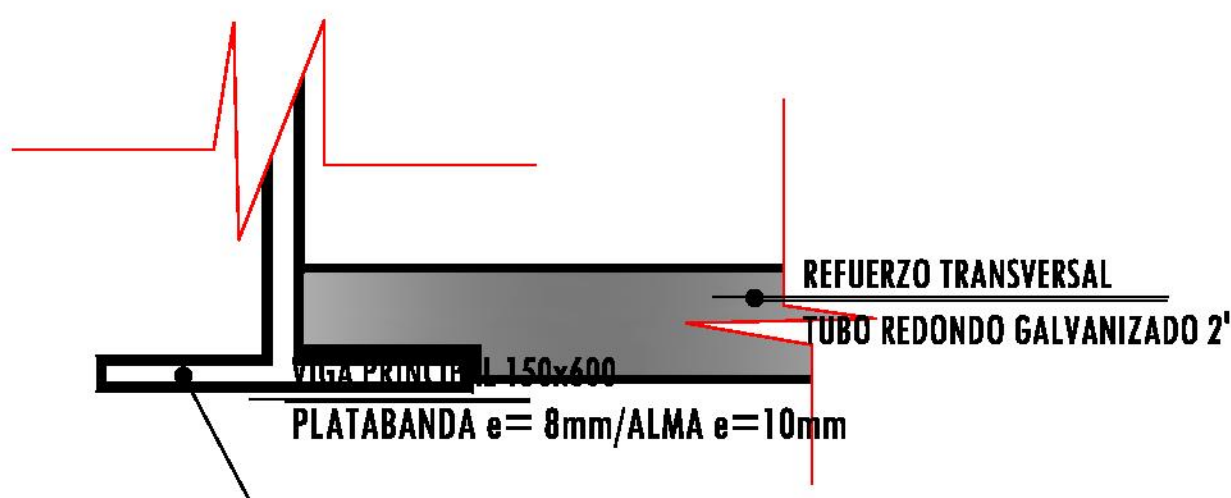


EQUIPAMIENTO URBANO DE LA CIUDAD DE PORTOVIEJO

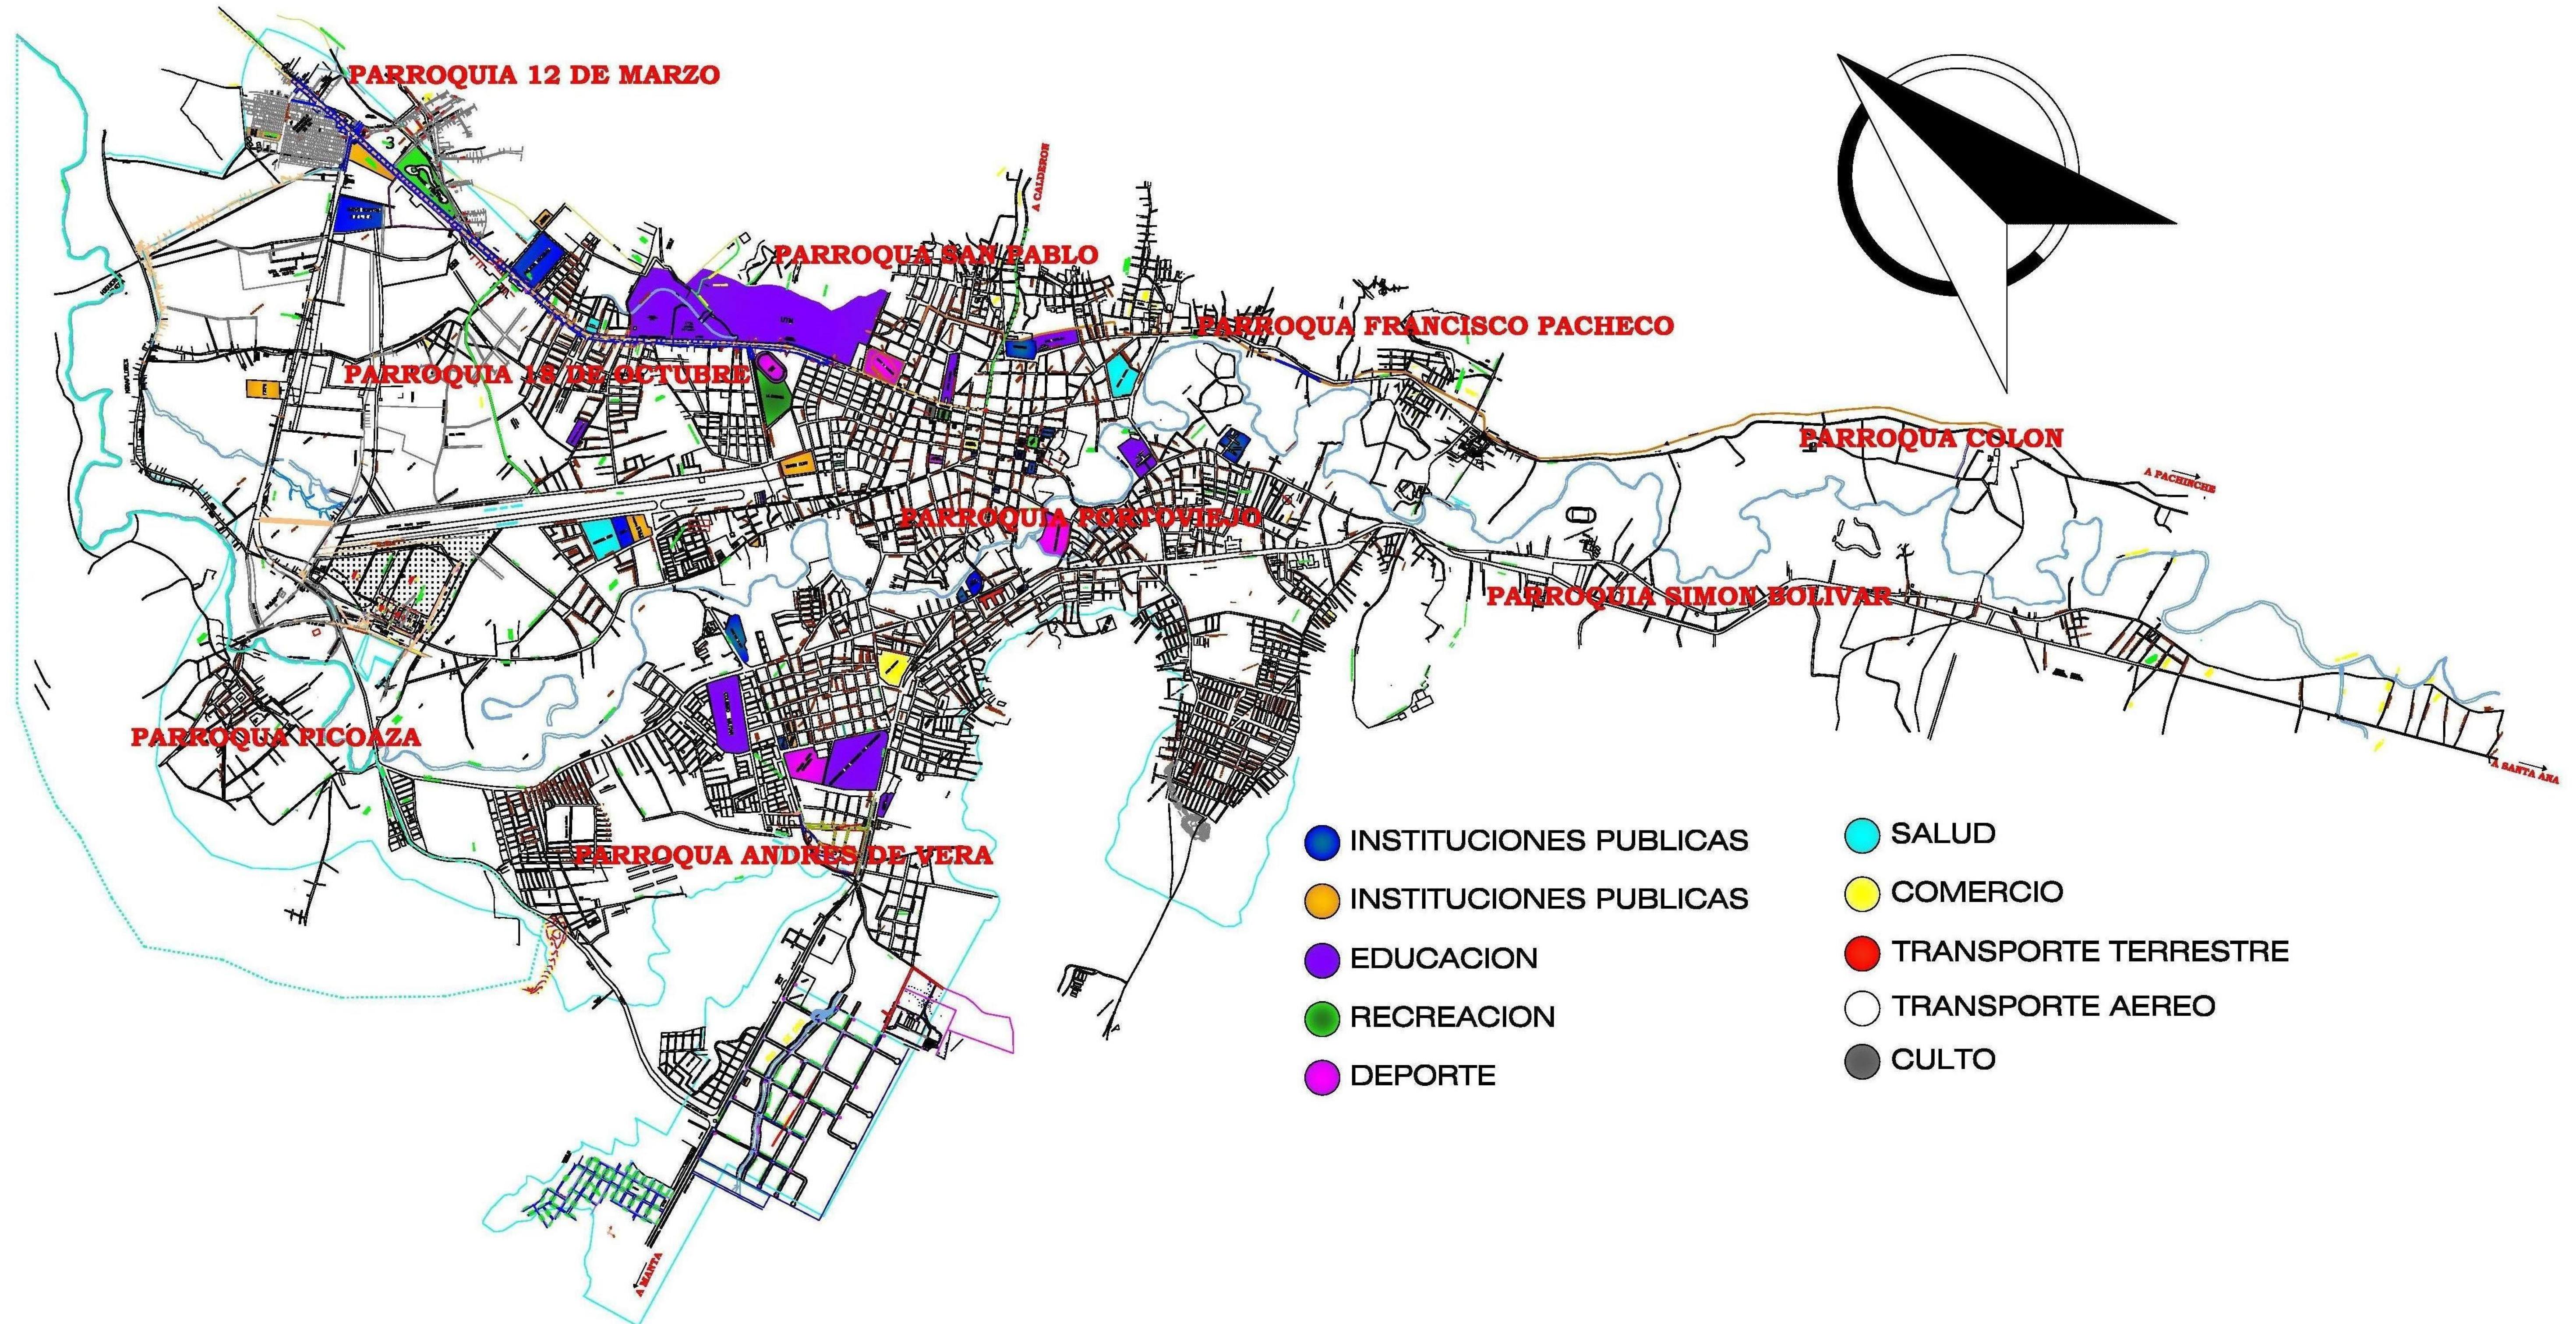

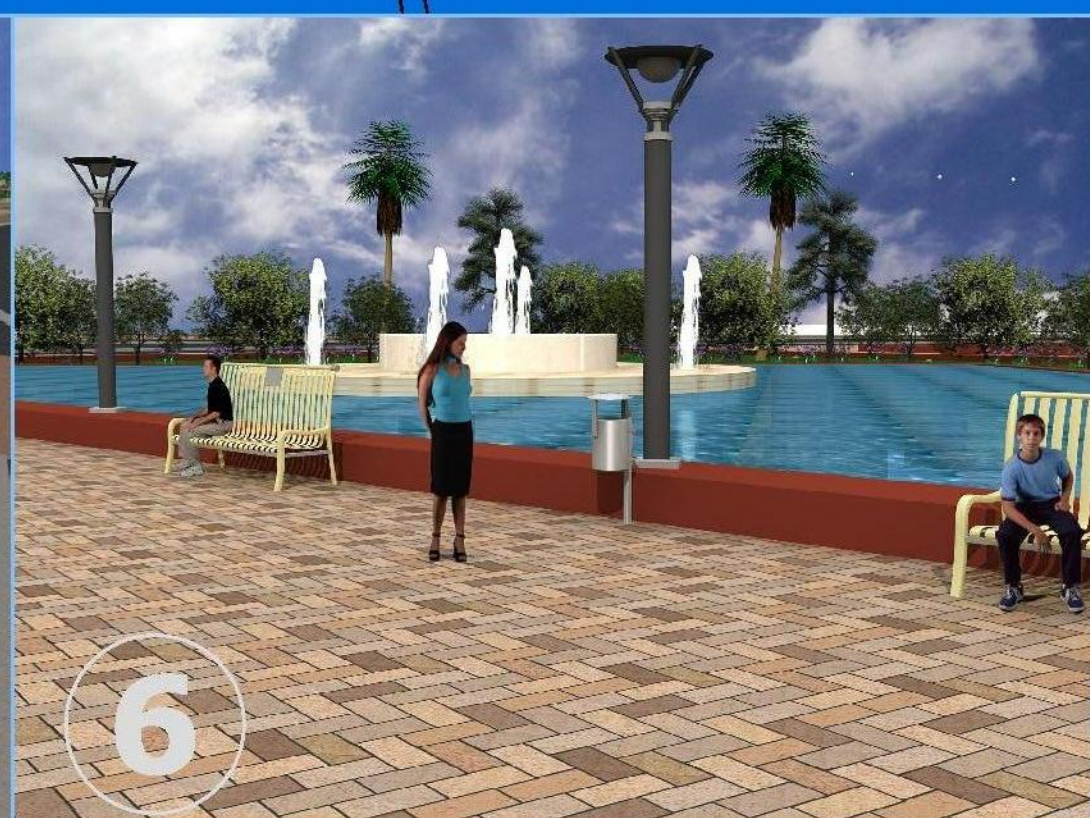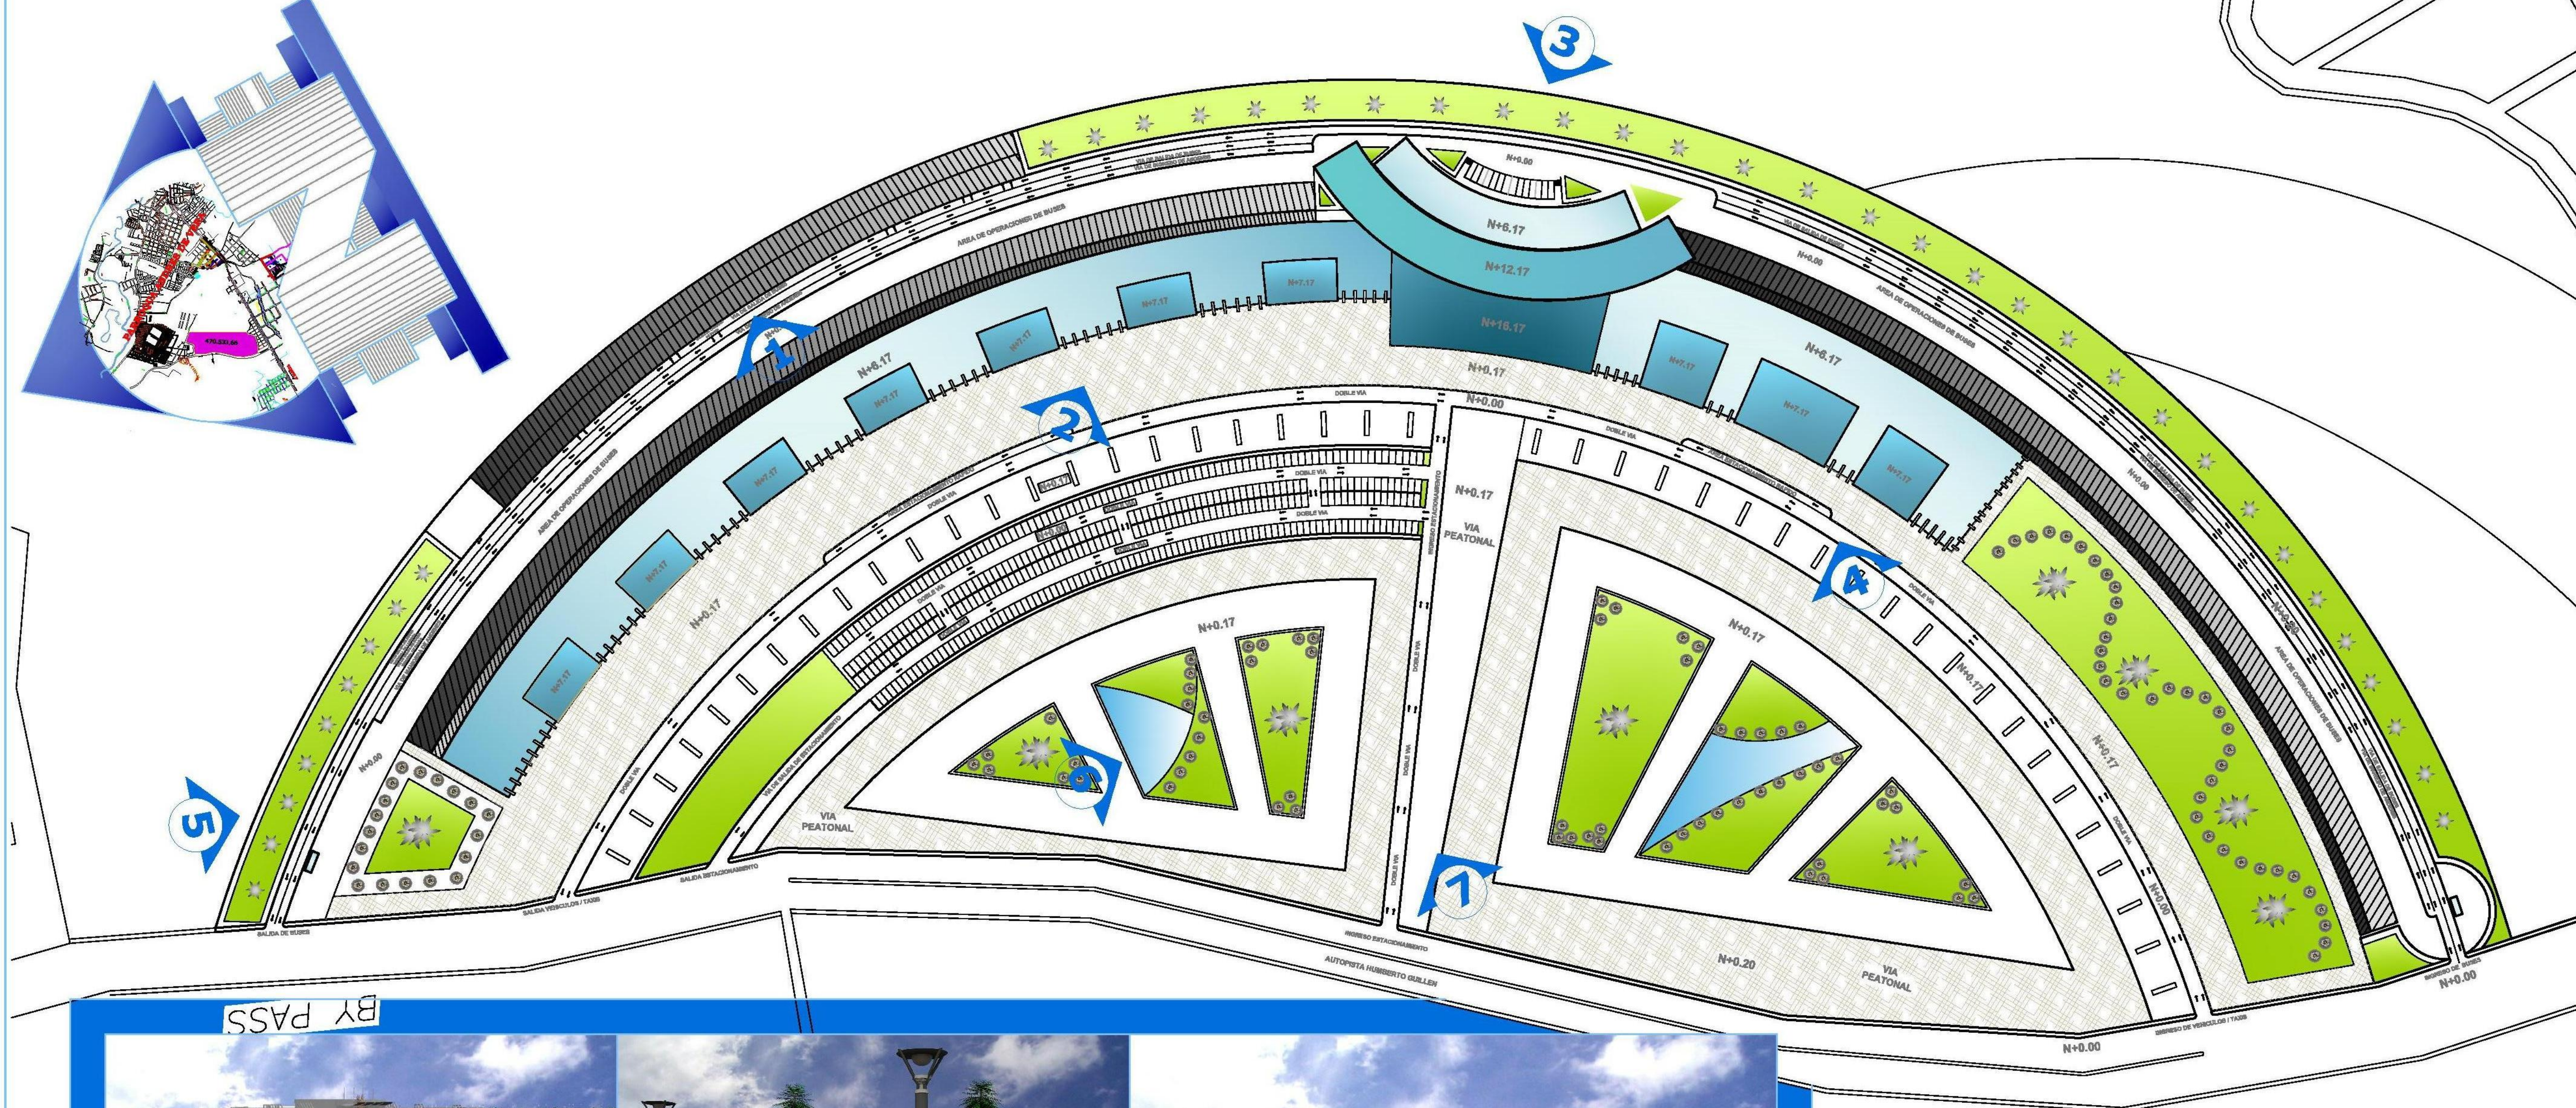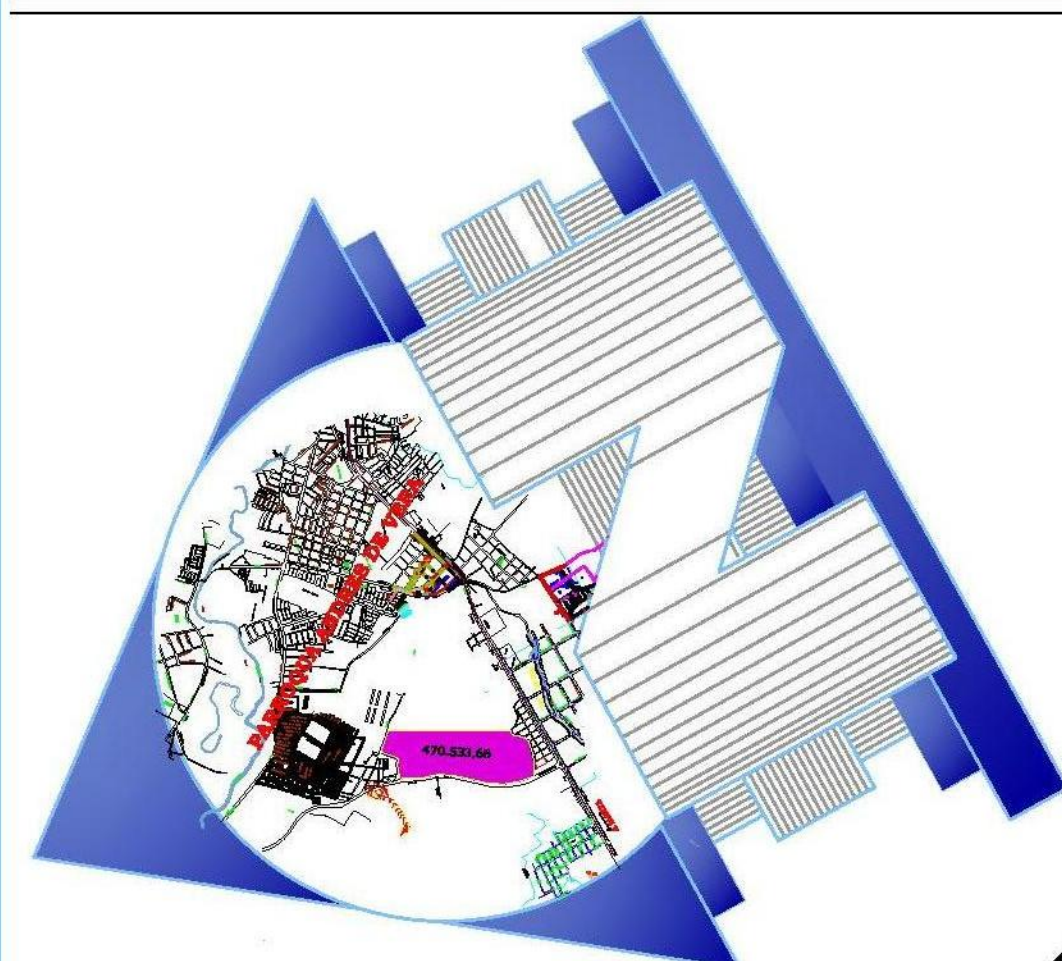


IMPLANTACION
ESC. 1:1500

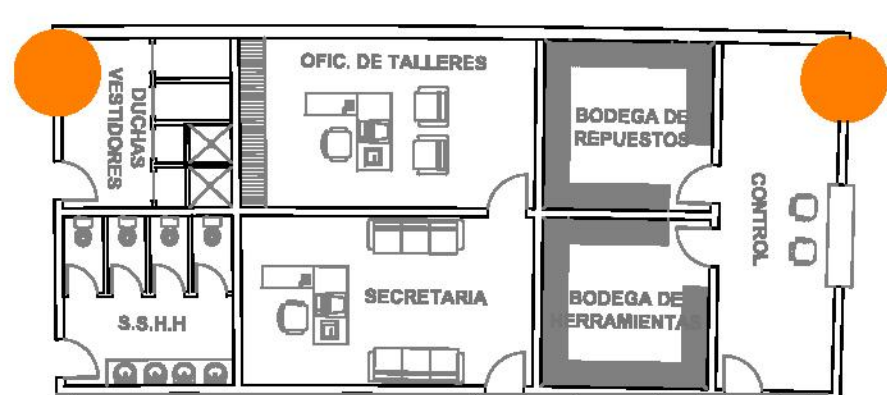



PLANTA AREA ADMINISTRATIVA DE TALLERES

ESC. 1.50

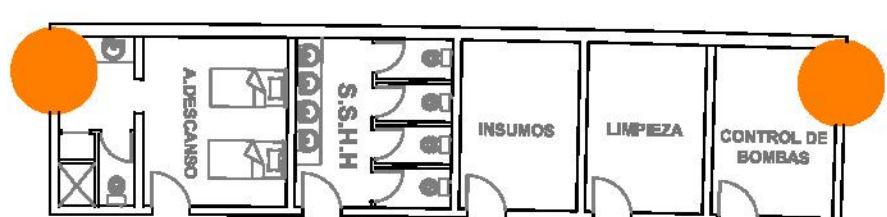


PLANTA AREA DE CONTROL Y DESCANSO GASOLINERA


ESC. 1.50

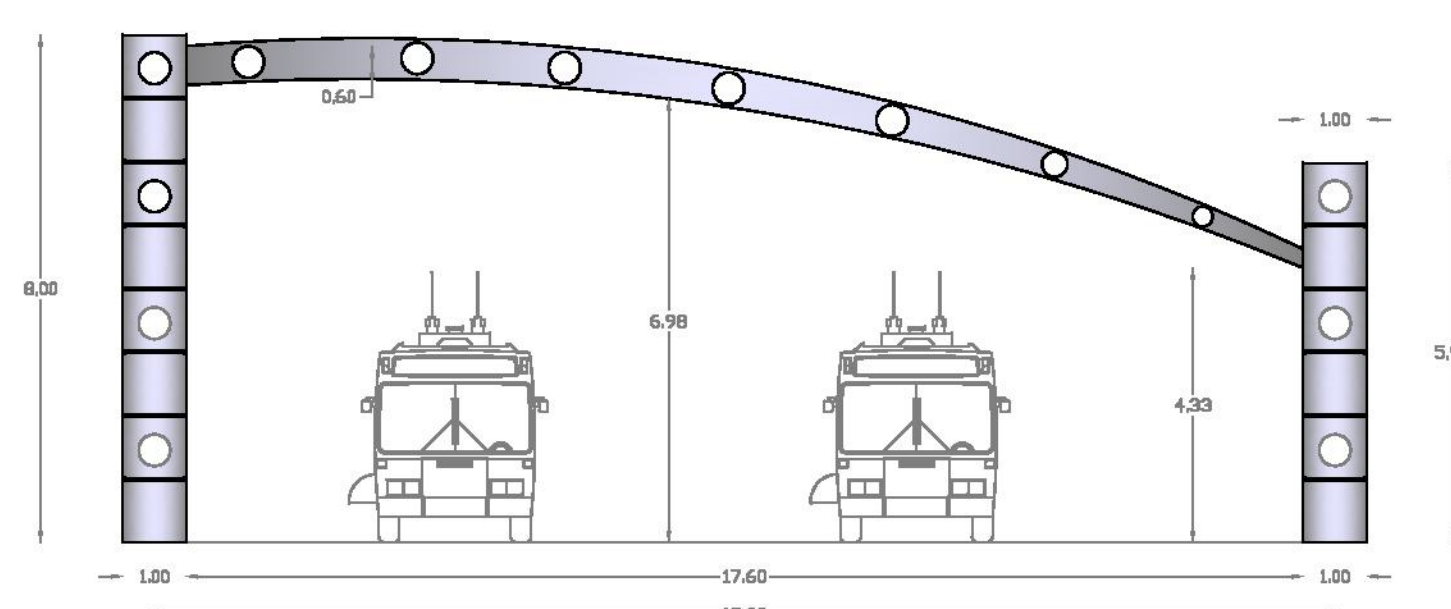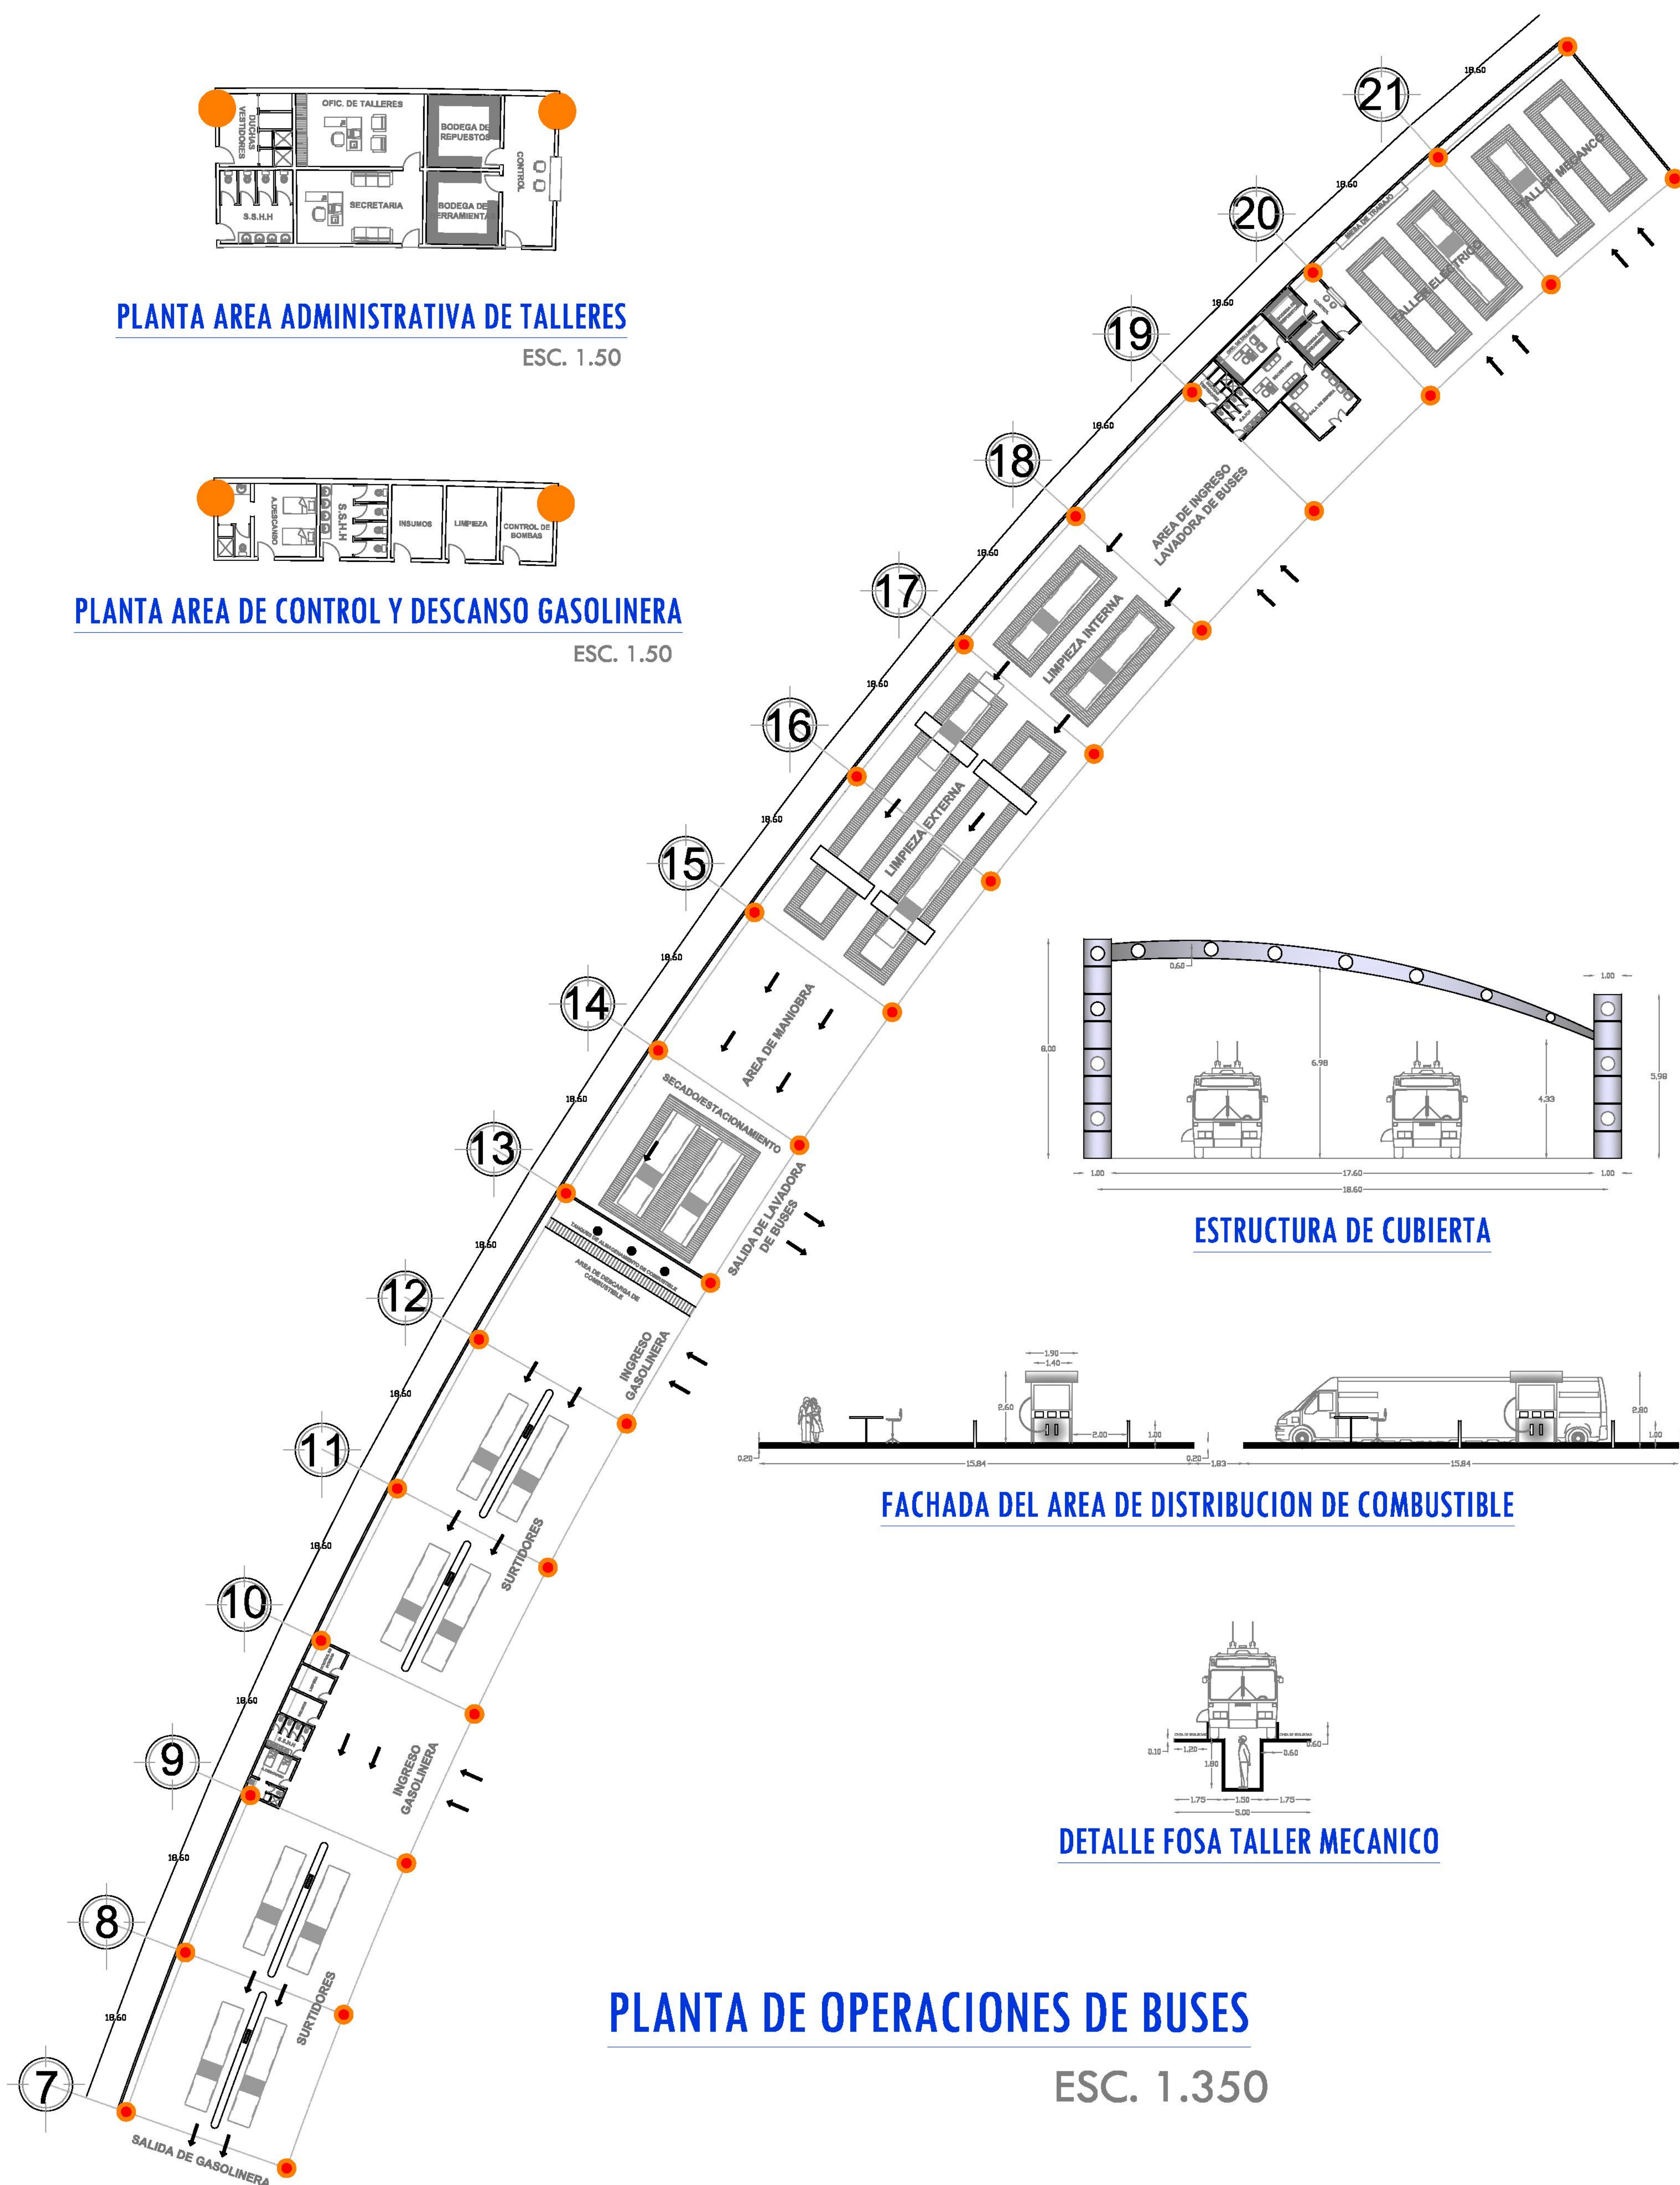

ESTRUCTURA DE CUBIERTA

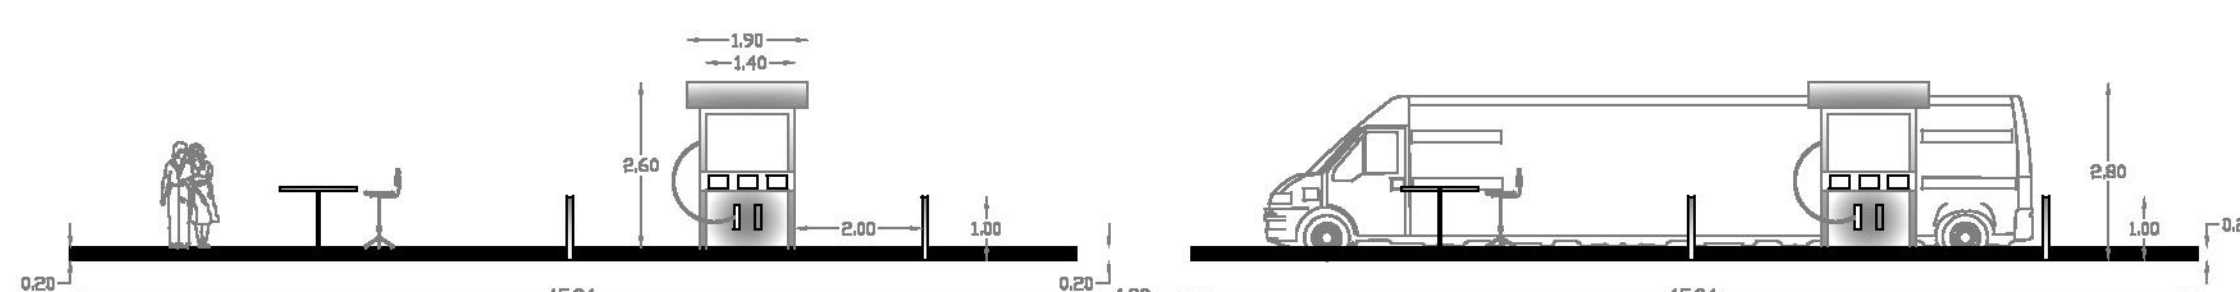

FACHADA DEL AREA DE DISTRIBUCION DE COMBUSTIBLE

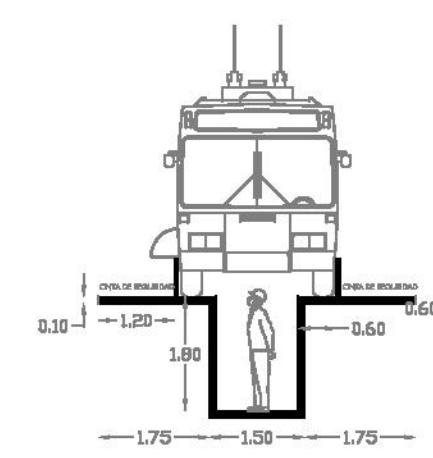

DETALLE FOSA TALLER MECANICO

PLANTA DE OPERACIONES DE BUSES


ESC. 1.350

TERMINAL TERRESTRE INTERPROVINCIAL DE PORTOVIEJO

CONTENIDO: PLANTA / DETALLES DE OPERACIONES DE BUSES


DISEÑO: ALEXANDRA BARRIGA VINUEZA



6/14

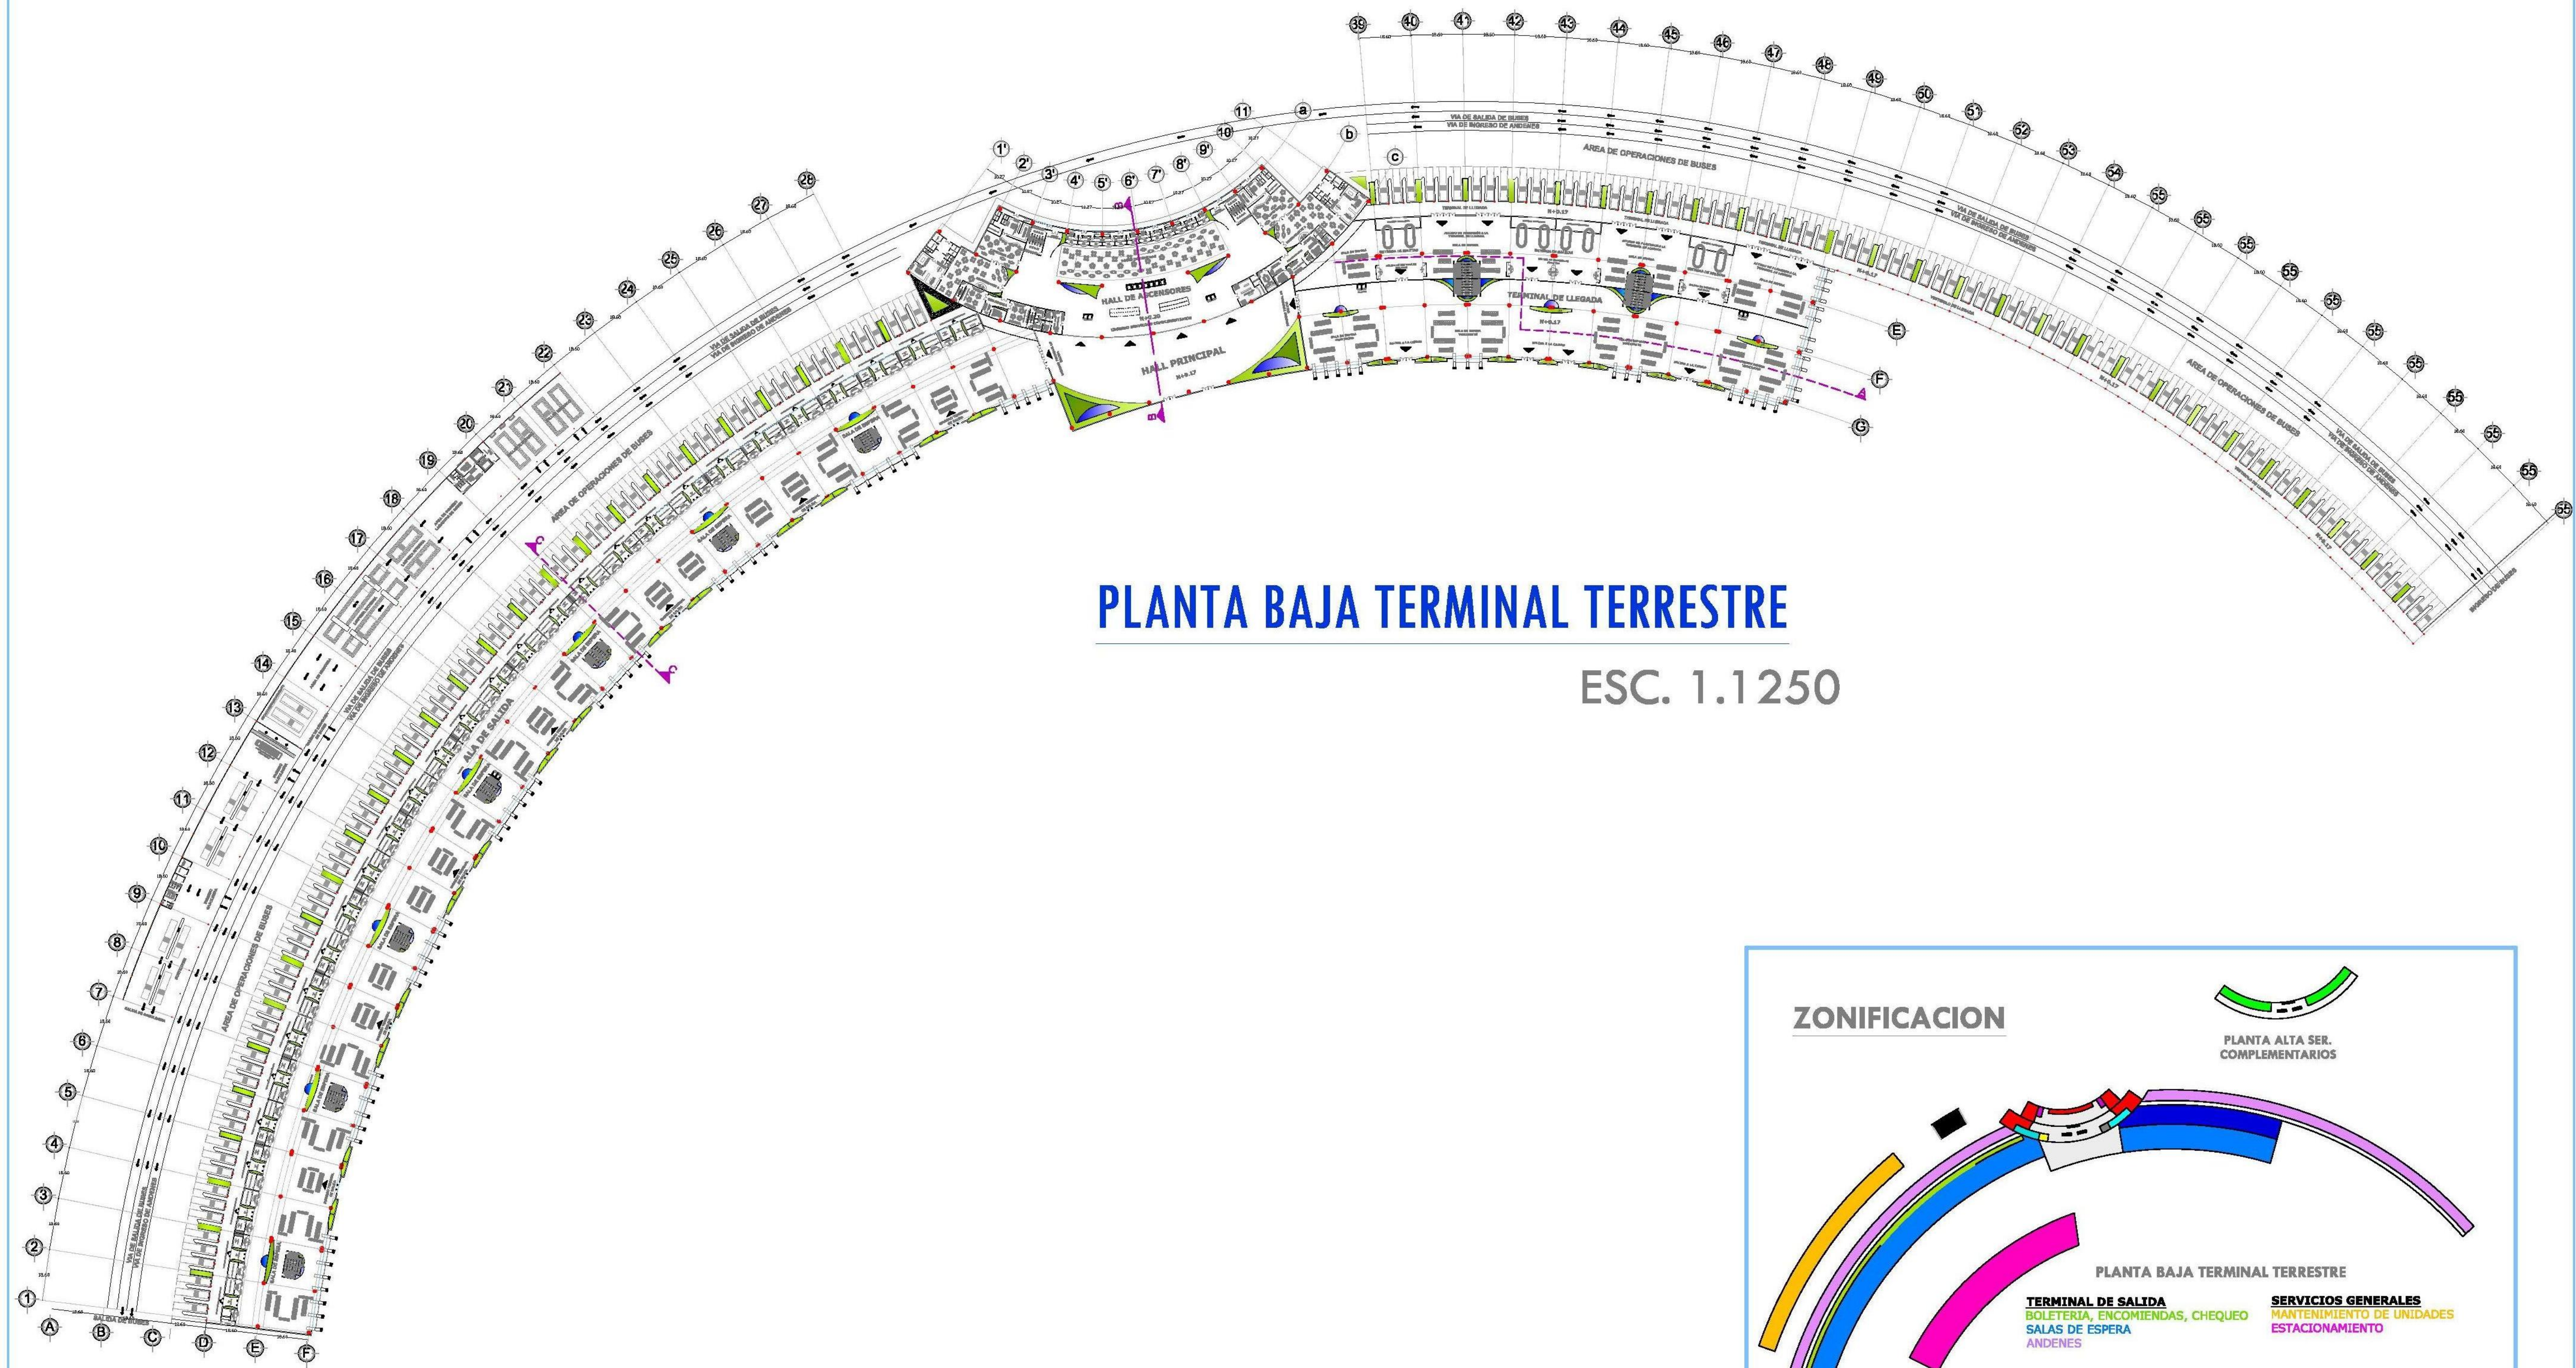


PLANTA BAJA TERMINAL TERRESTRE

ESC. 1:1250

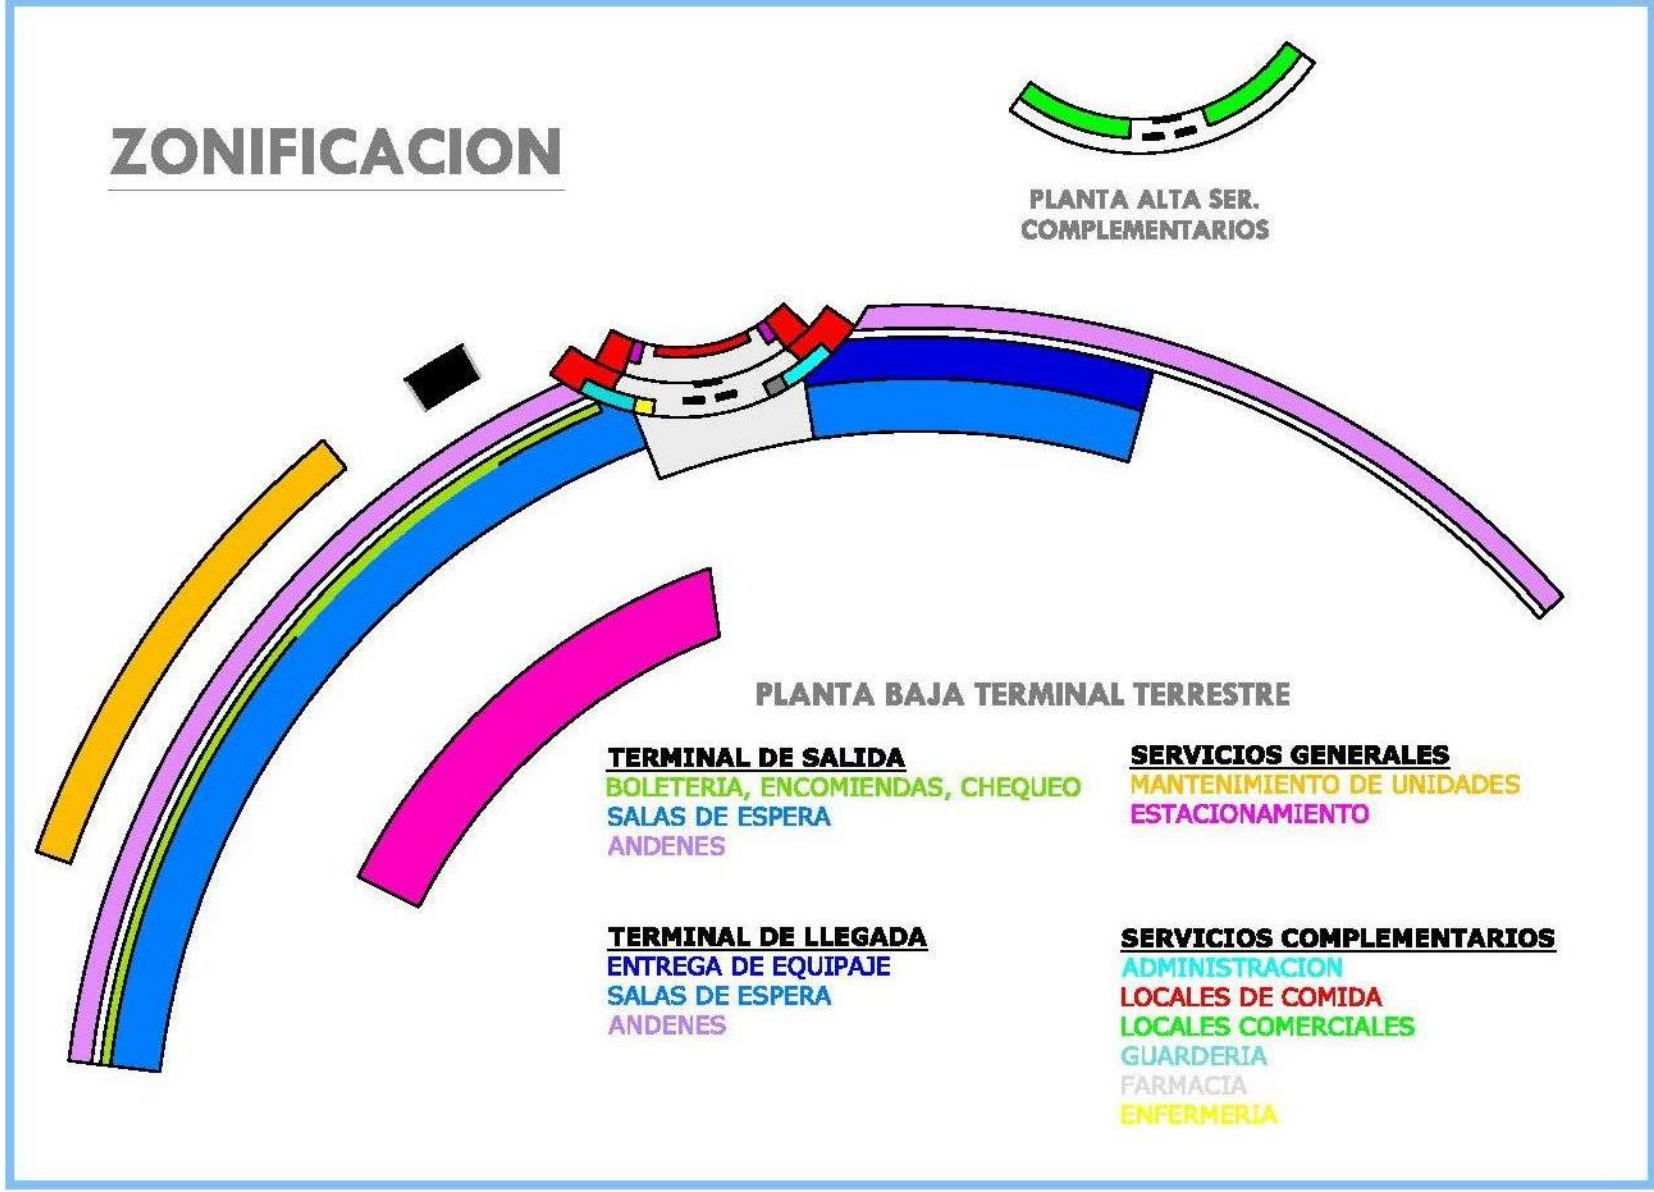


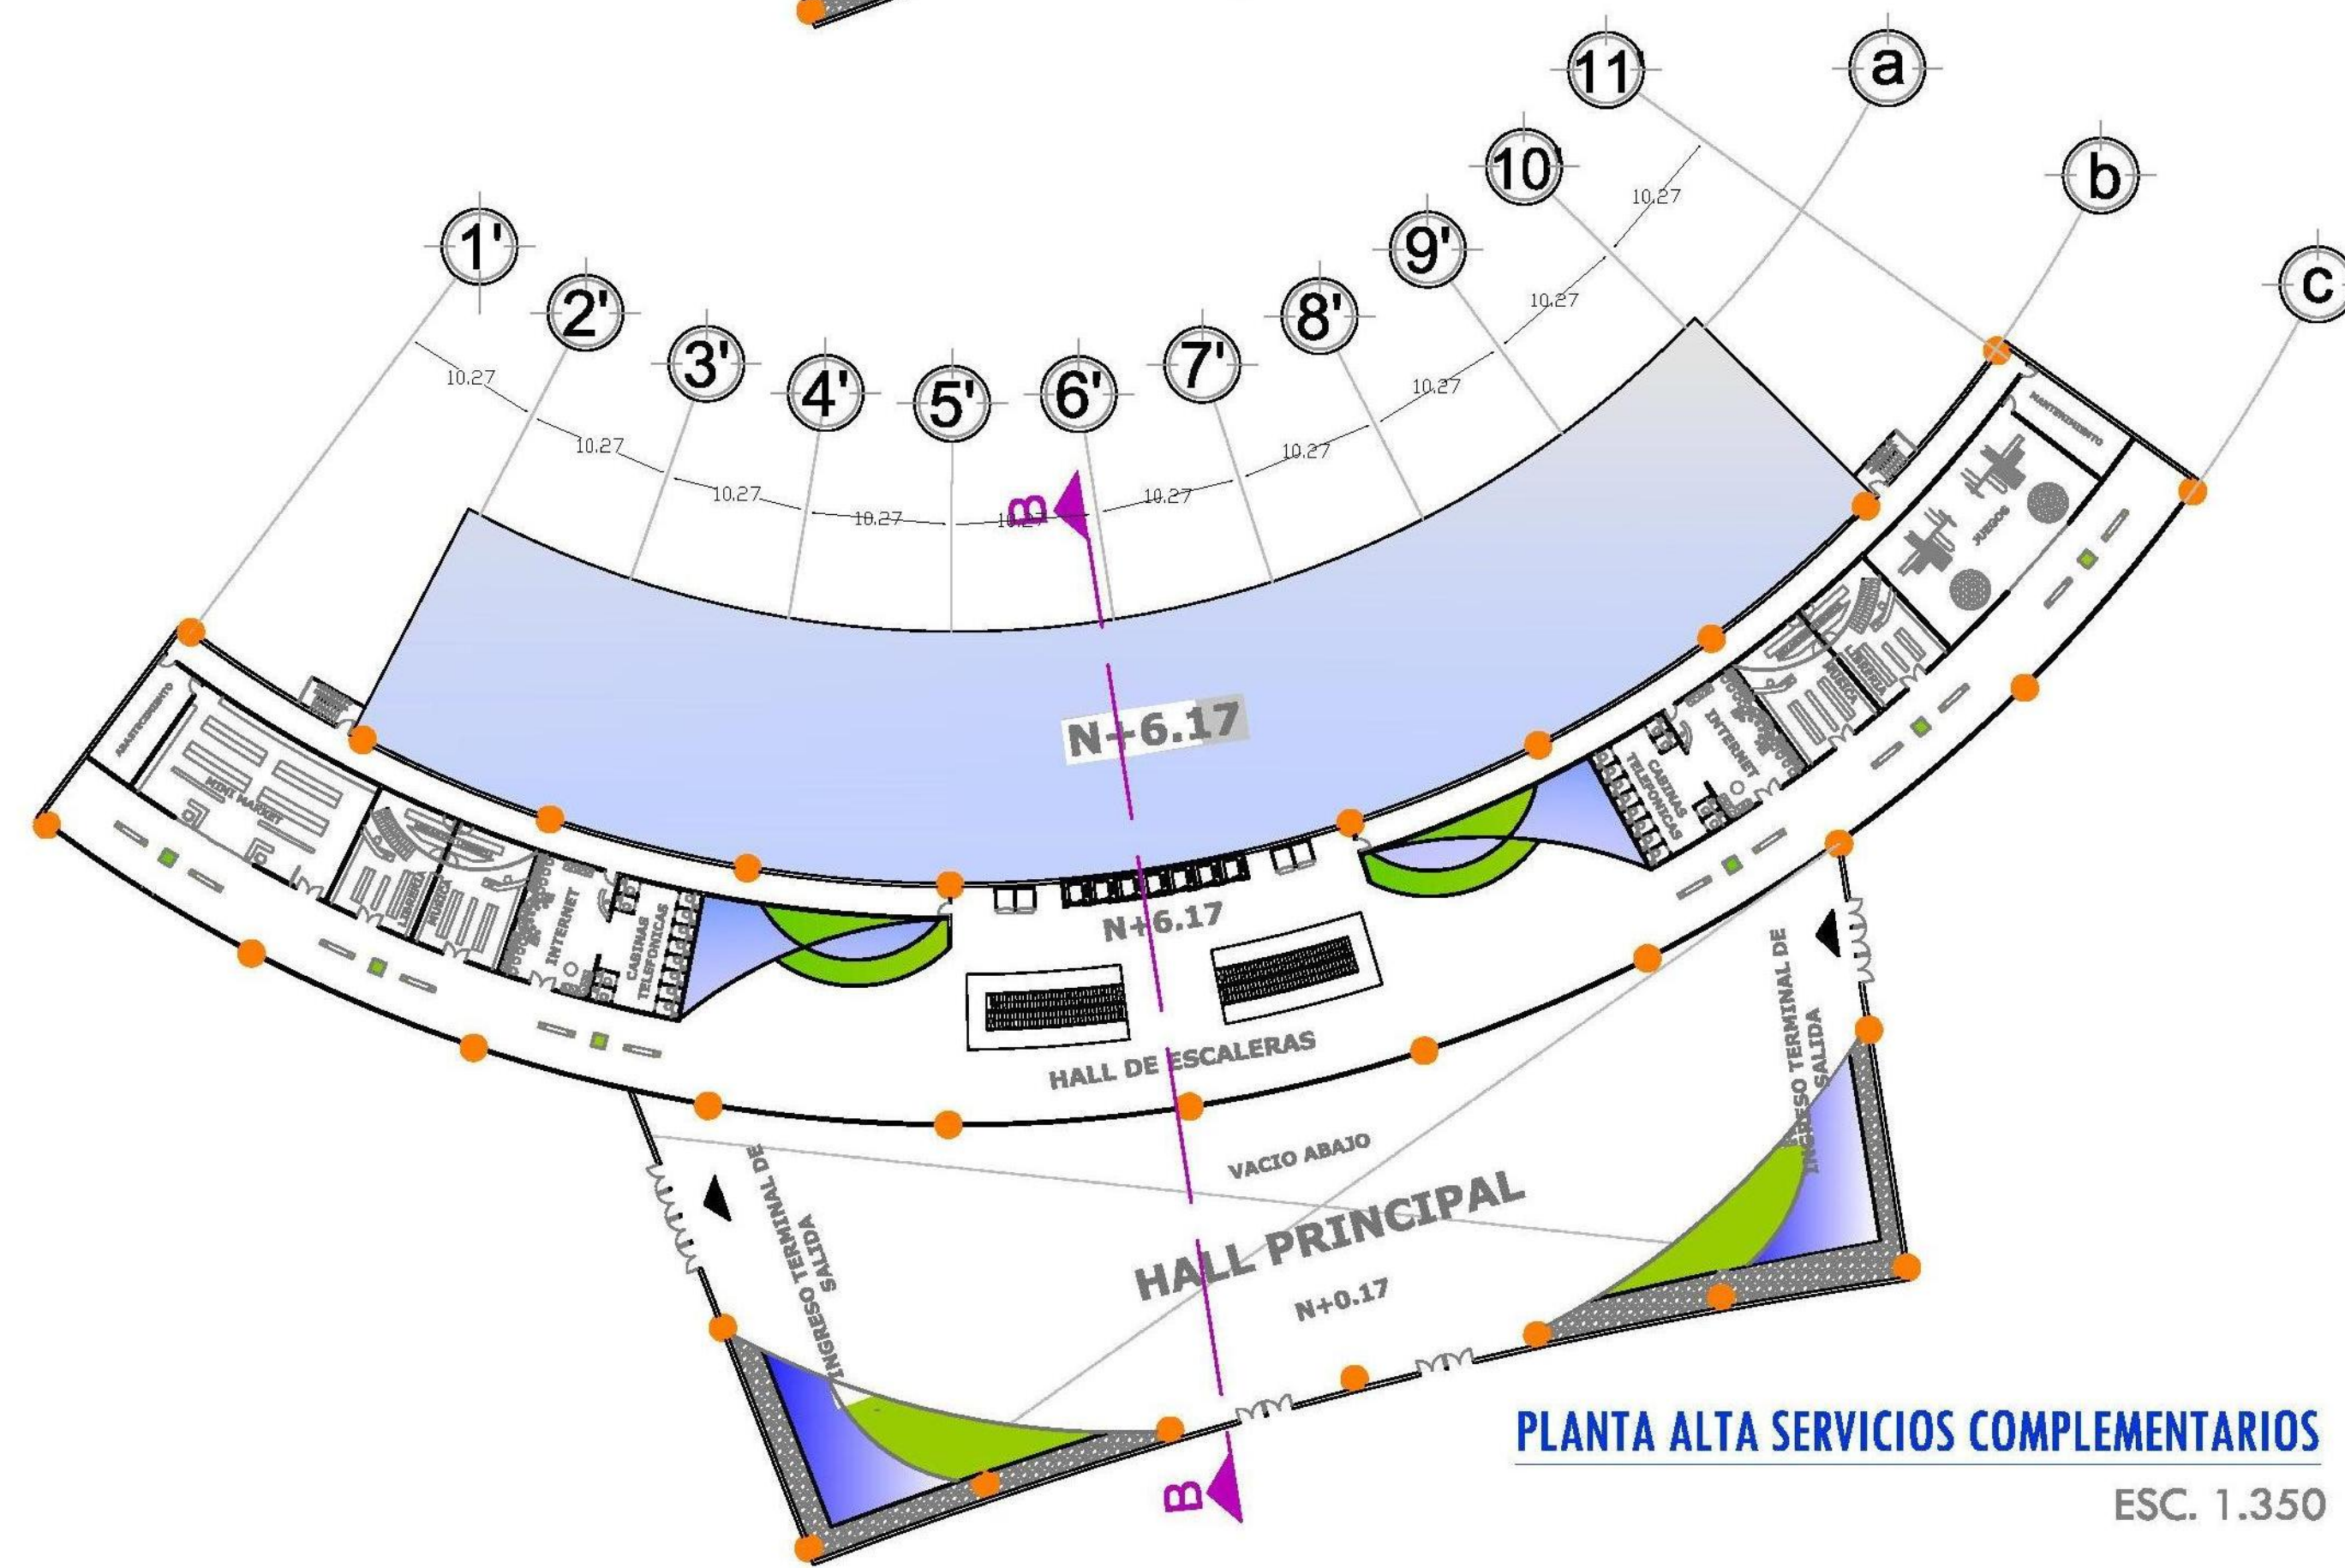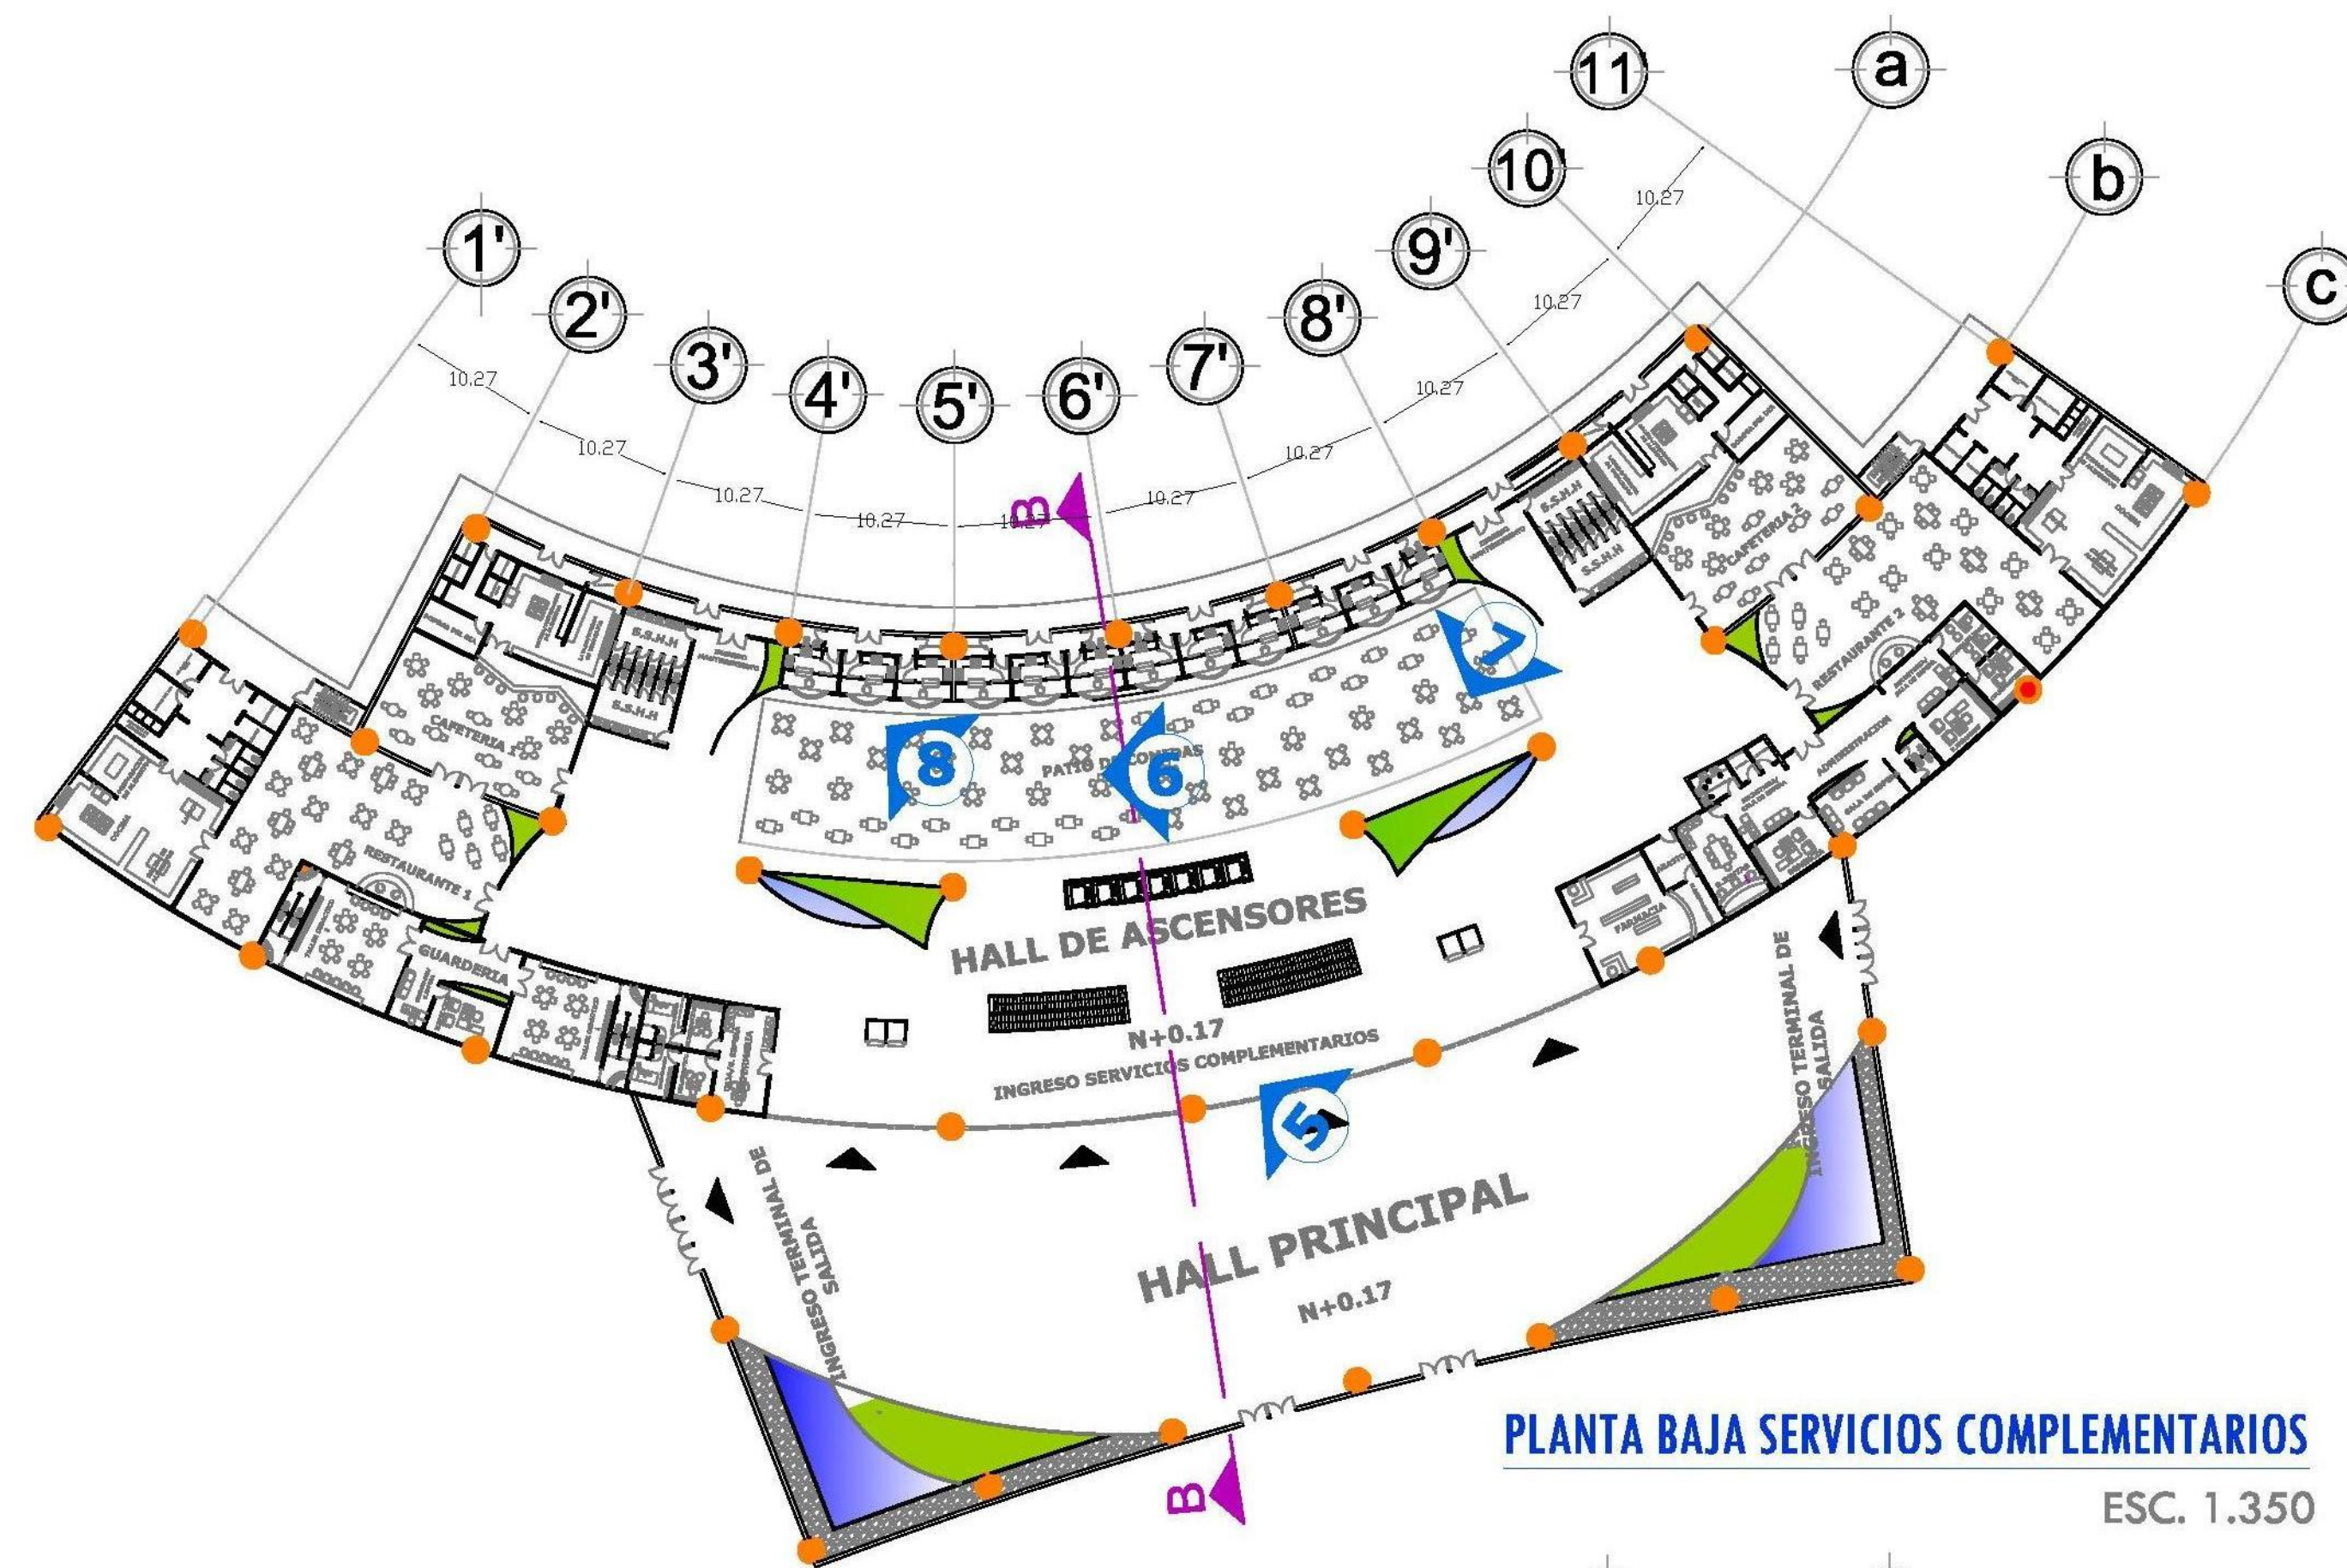


TERMINAL TERRESTRE INTERPROVINCIAL DE PORTOVIEJO

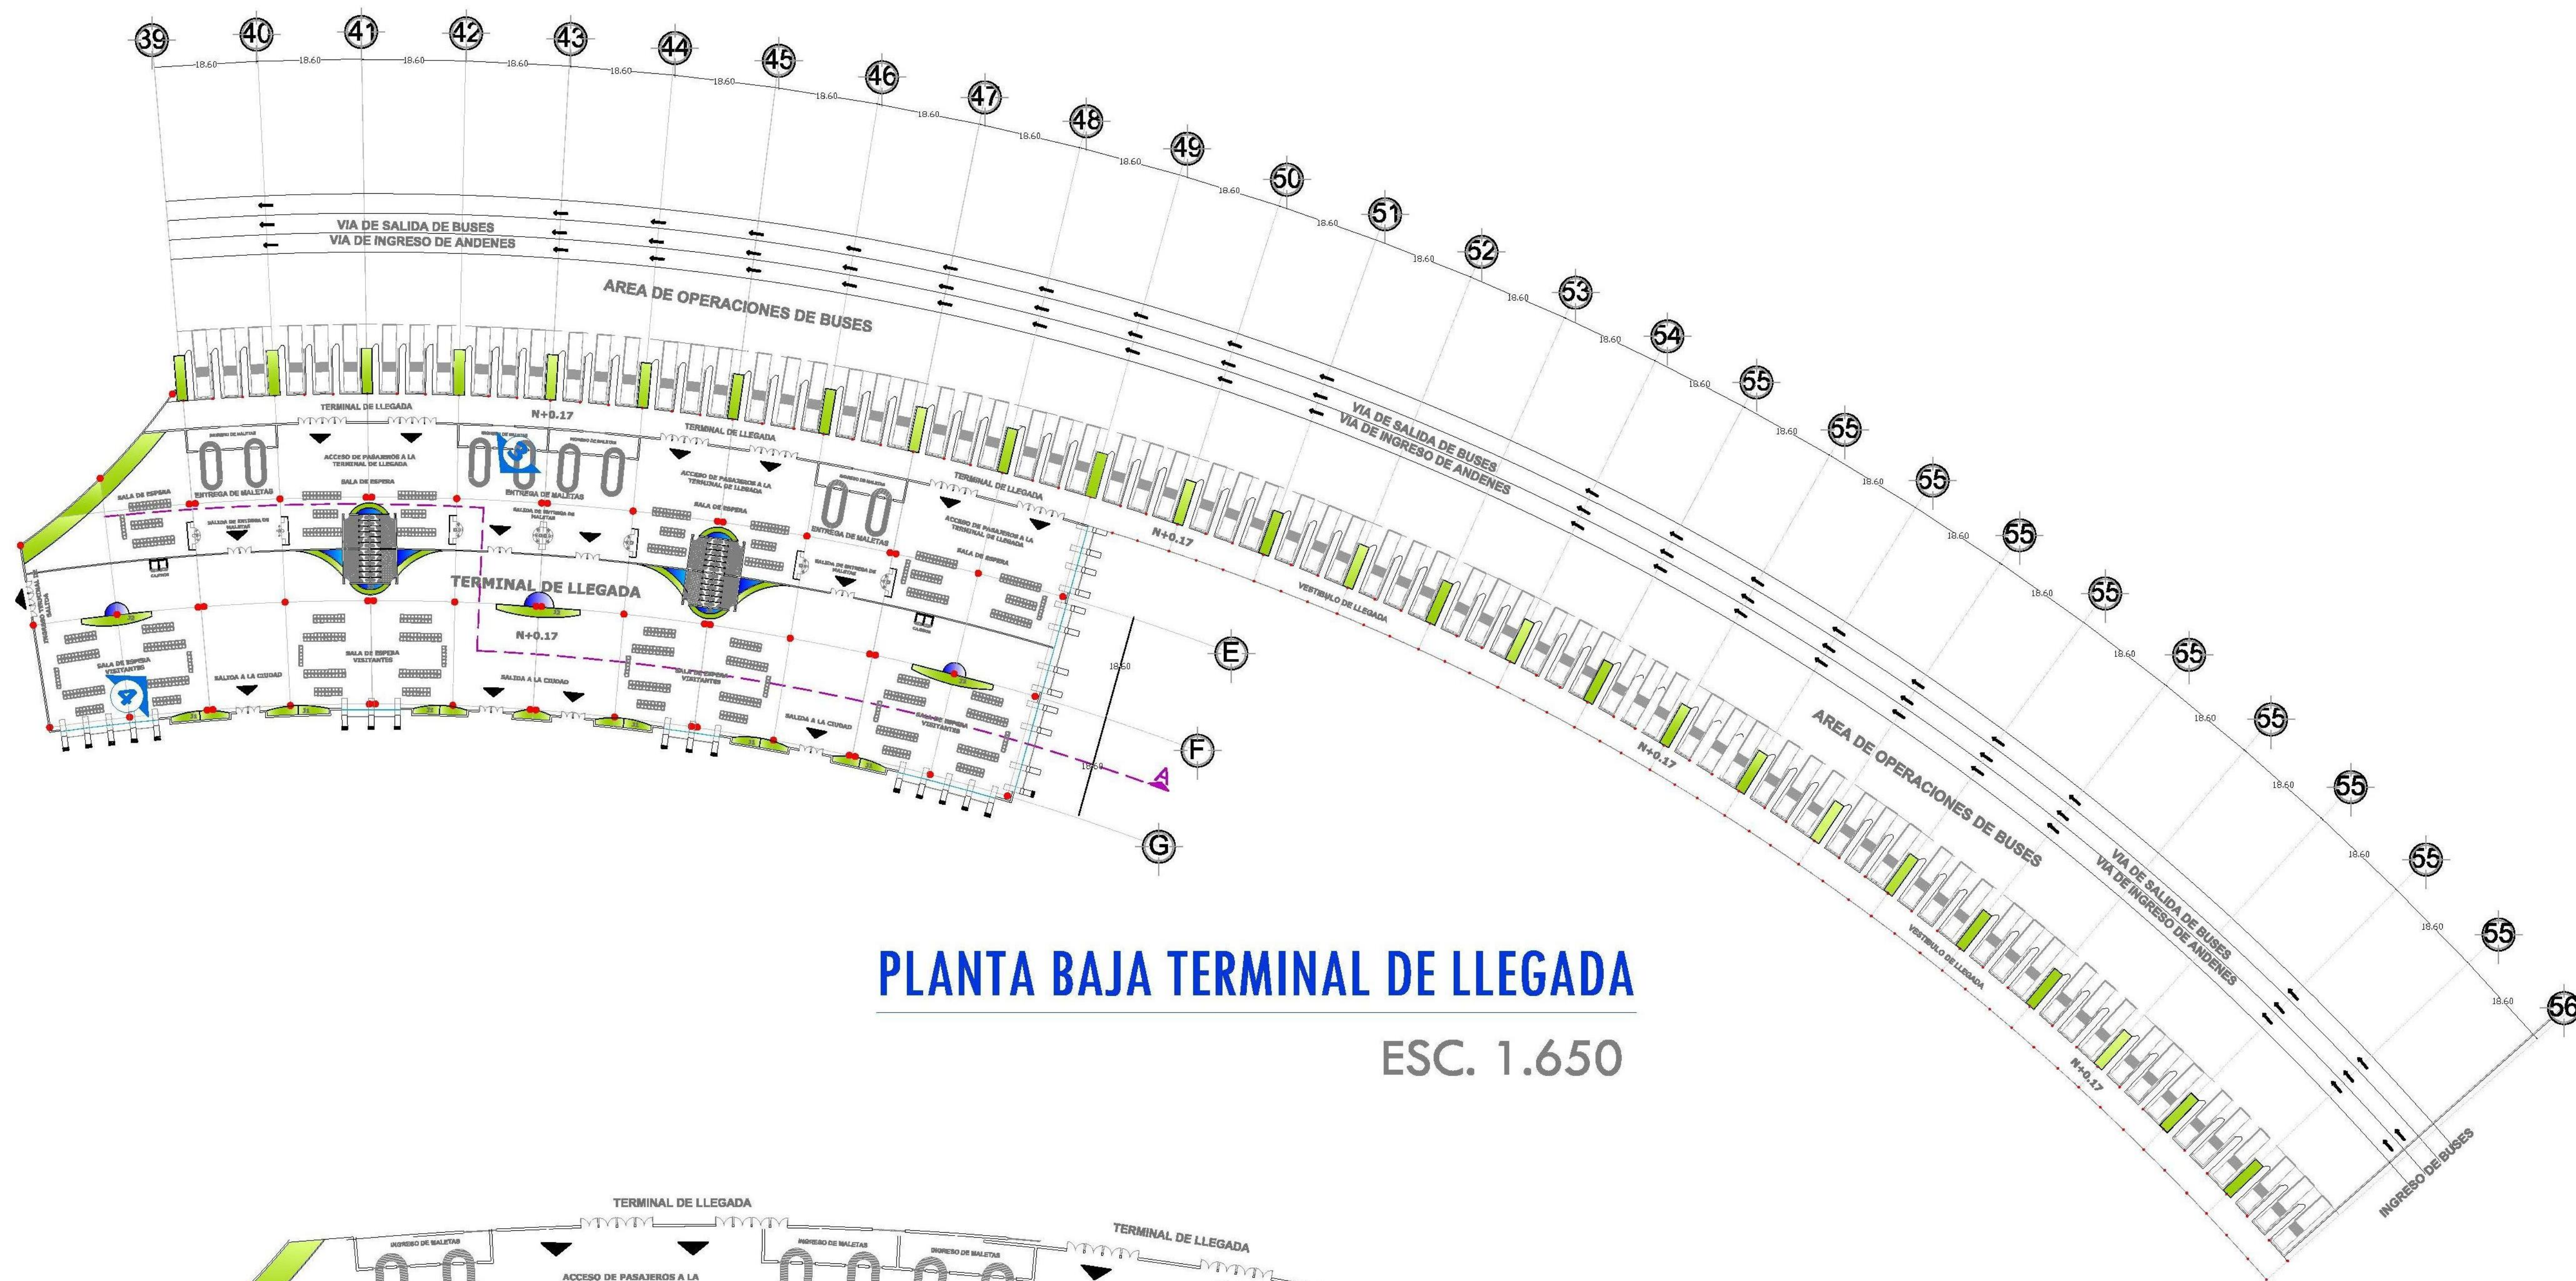

PLANTA BAJA TERMINAL DE LLEGADA
ESC. 1.650

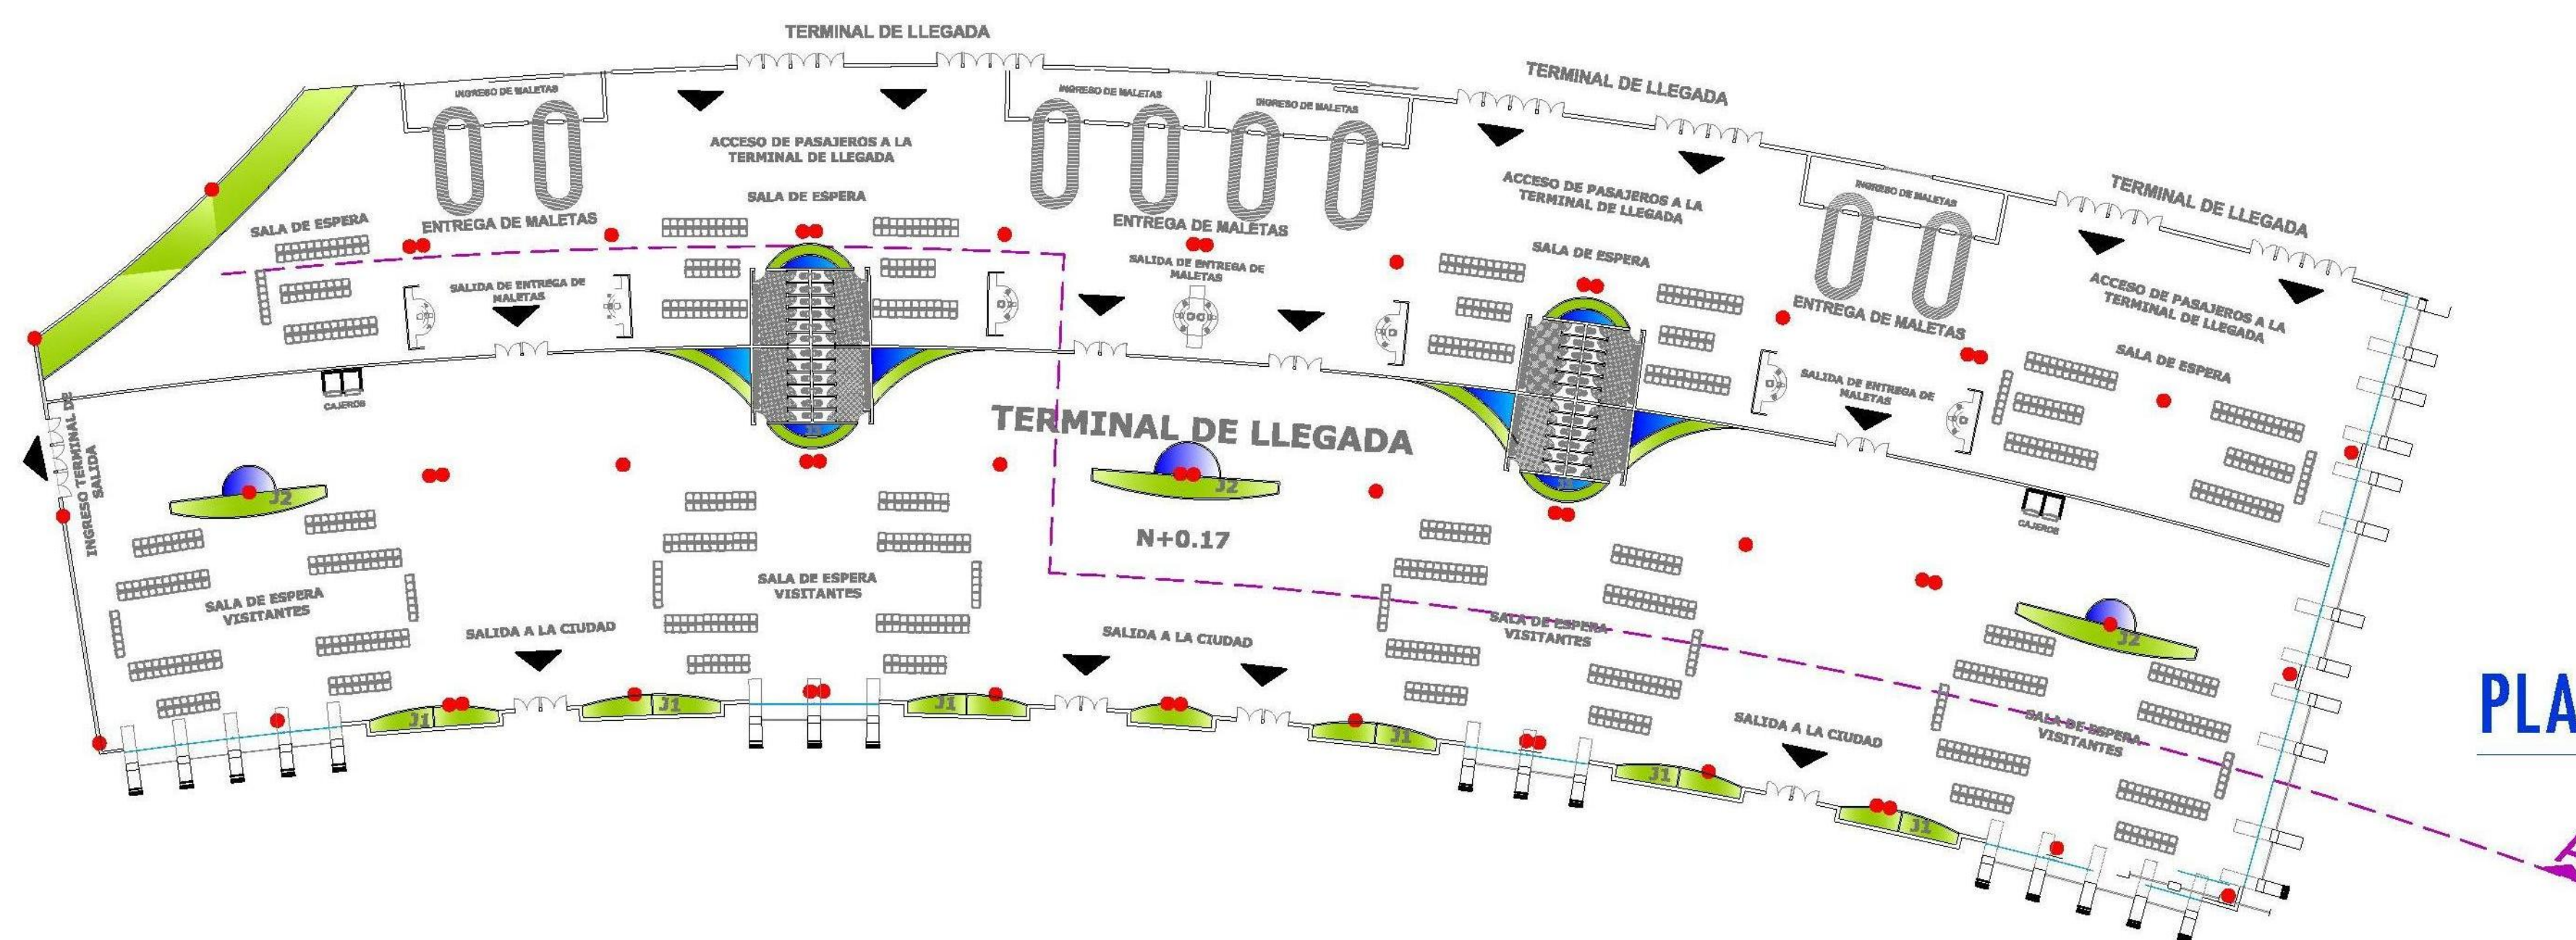

PLANTA BAJA TERMINAL DE LLEGADA
ESC. 1.50

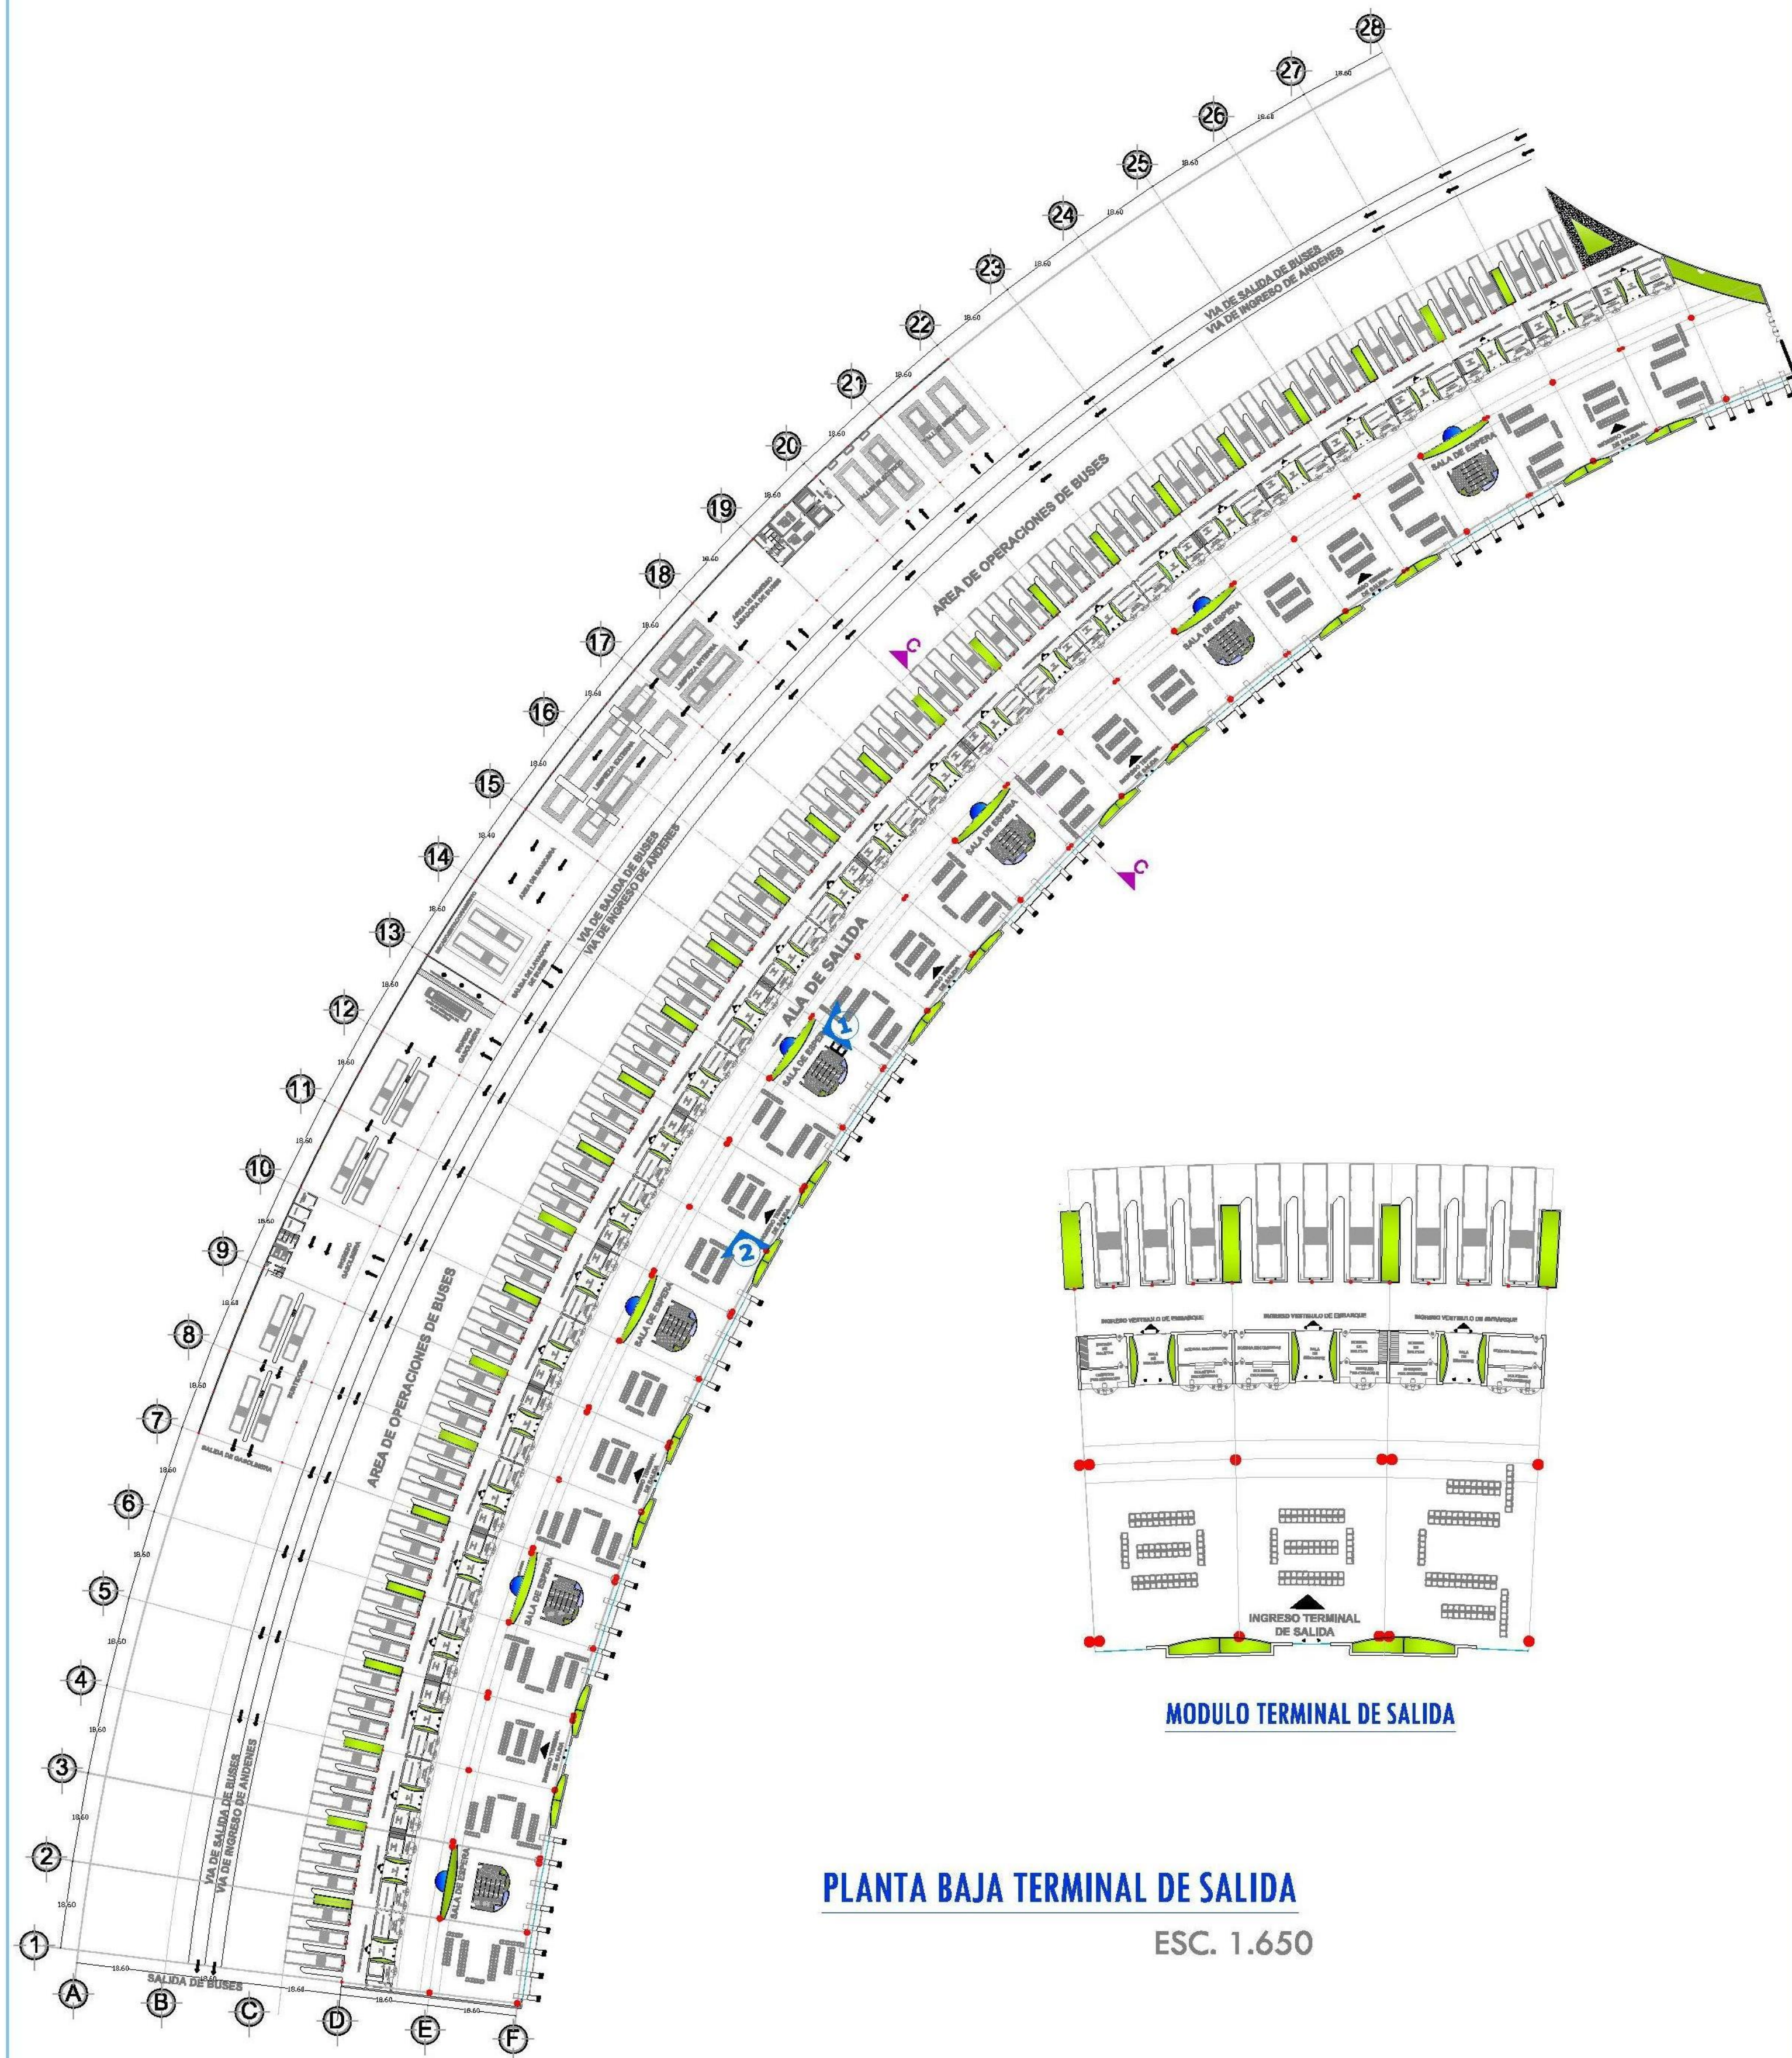

PLANTA BAJA TERMINAL DE SALIDA
ESC. 1:650


TERMINAL TERRESTRE INTERPROVINCIAL DE PORTOVIEJO

CONTENIDO: PLANTA BAJA TERMINAL DE SALIDA

DISEÑO: ALEXANDRA BARRIGA VINUEZA

3/14

VIAS

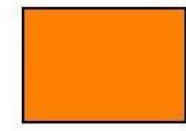

DOBLE VIA




UNA VIA



SEMAFOROS





SERVICIOS BASICOS

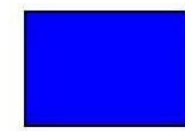

POSTES



HIDRANTES

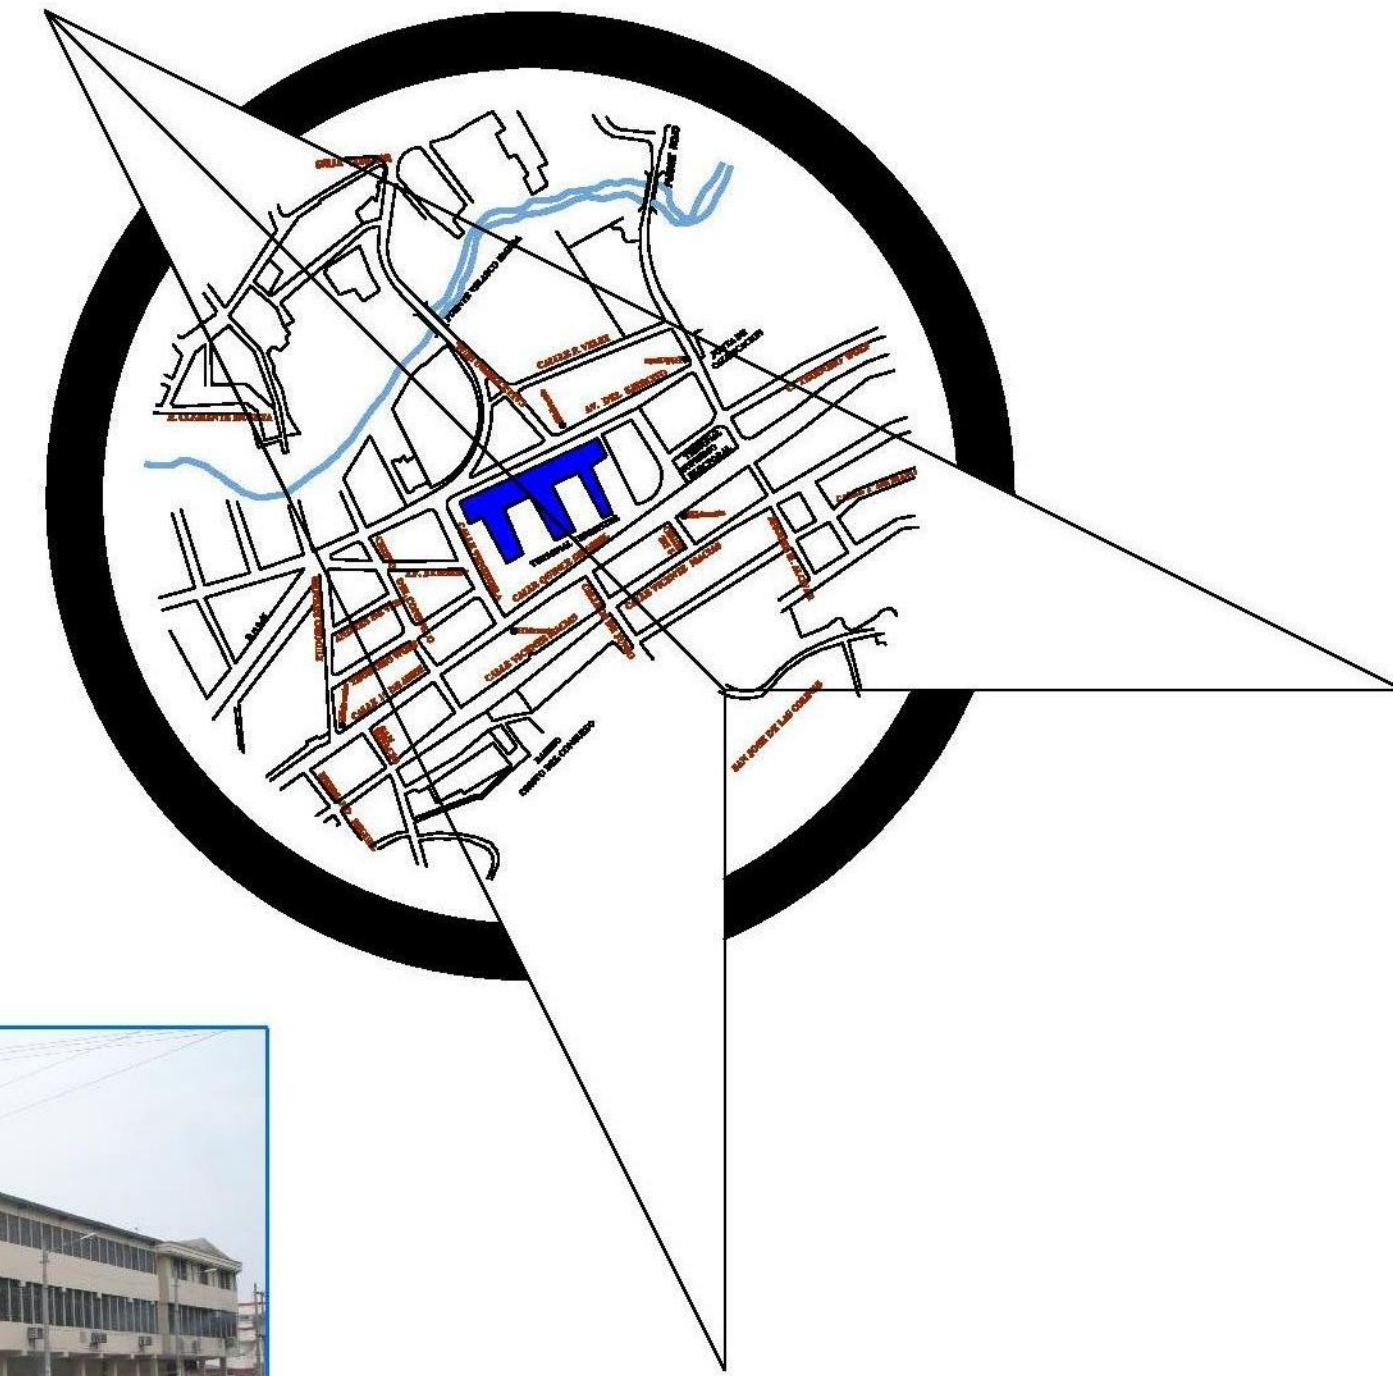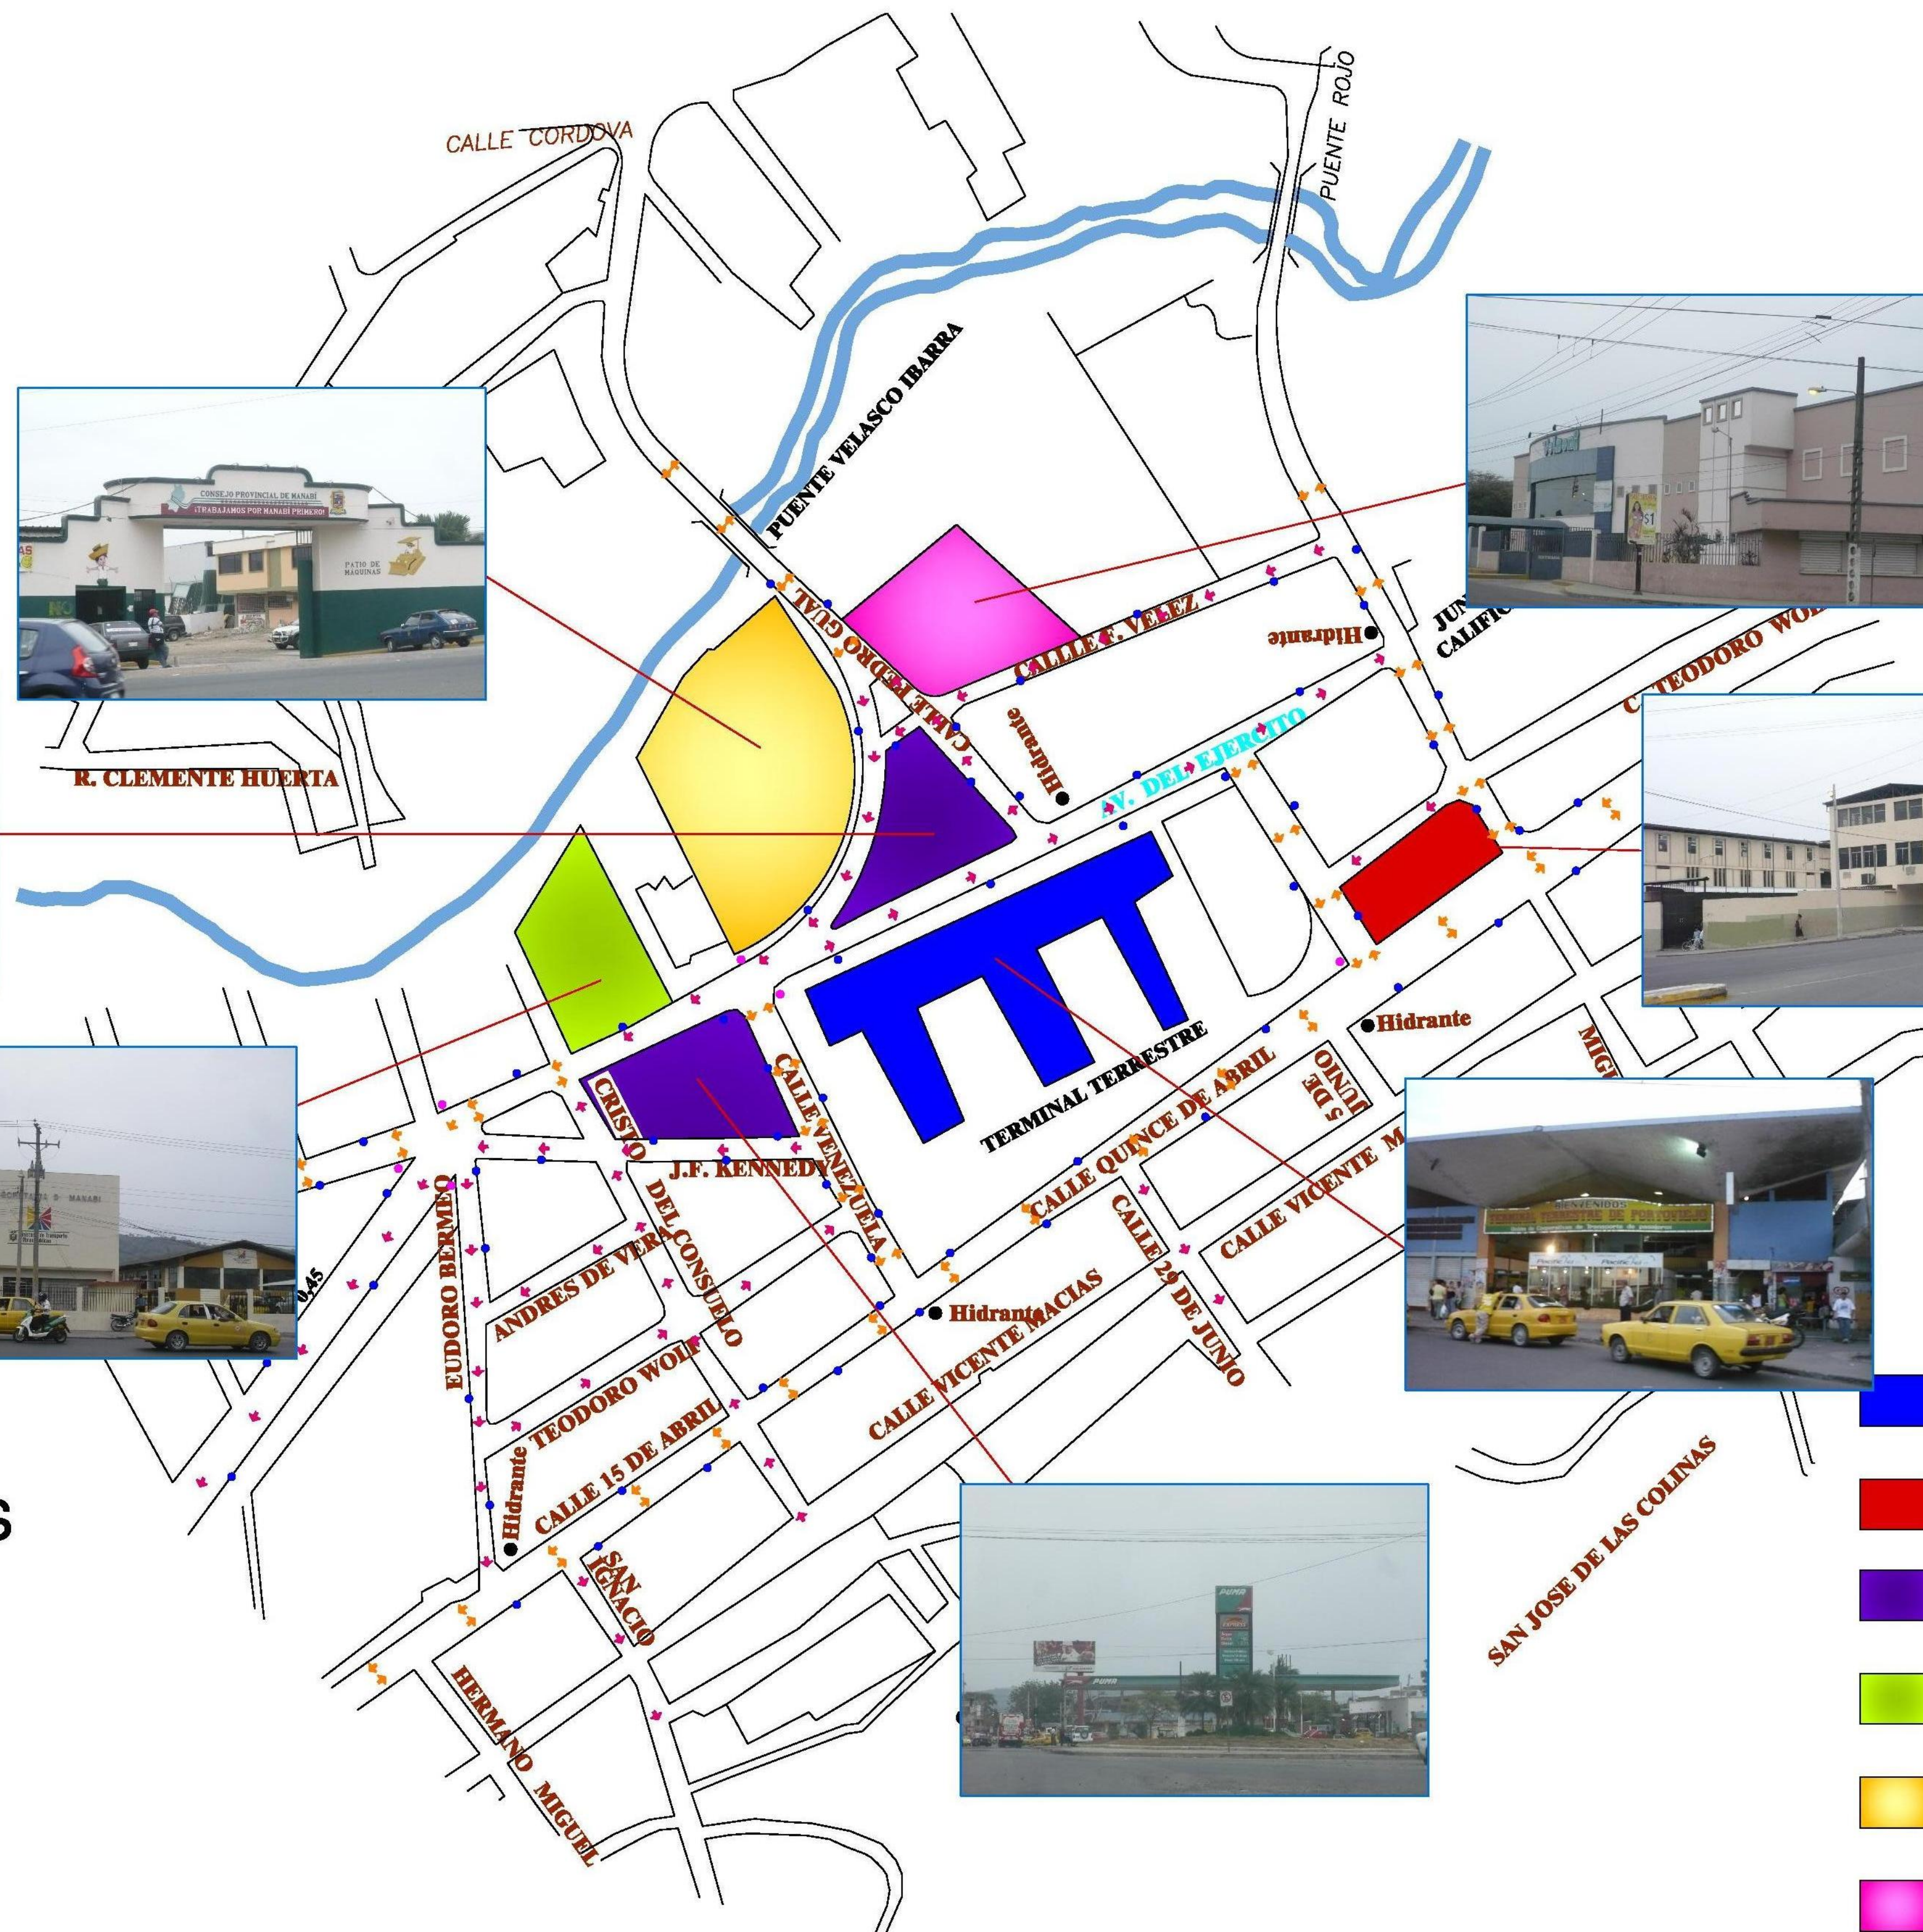

EQUIPAMENTO



TERMINAL TERRESTRE



TRIBUNAL SUPREMO ELECTORAL



GASOLINERA



MOP




PATIOS CONSEJO PROVINCIAL





CENTRO COMERCIAL VELBONI

PLANO DE LA CIUDAD DE PORTOVIEJO Y UBICACION DE LA TERMINAL TERRESTRE

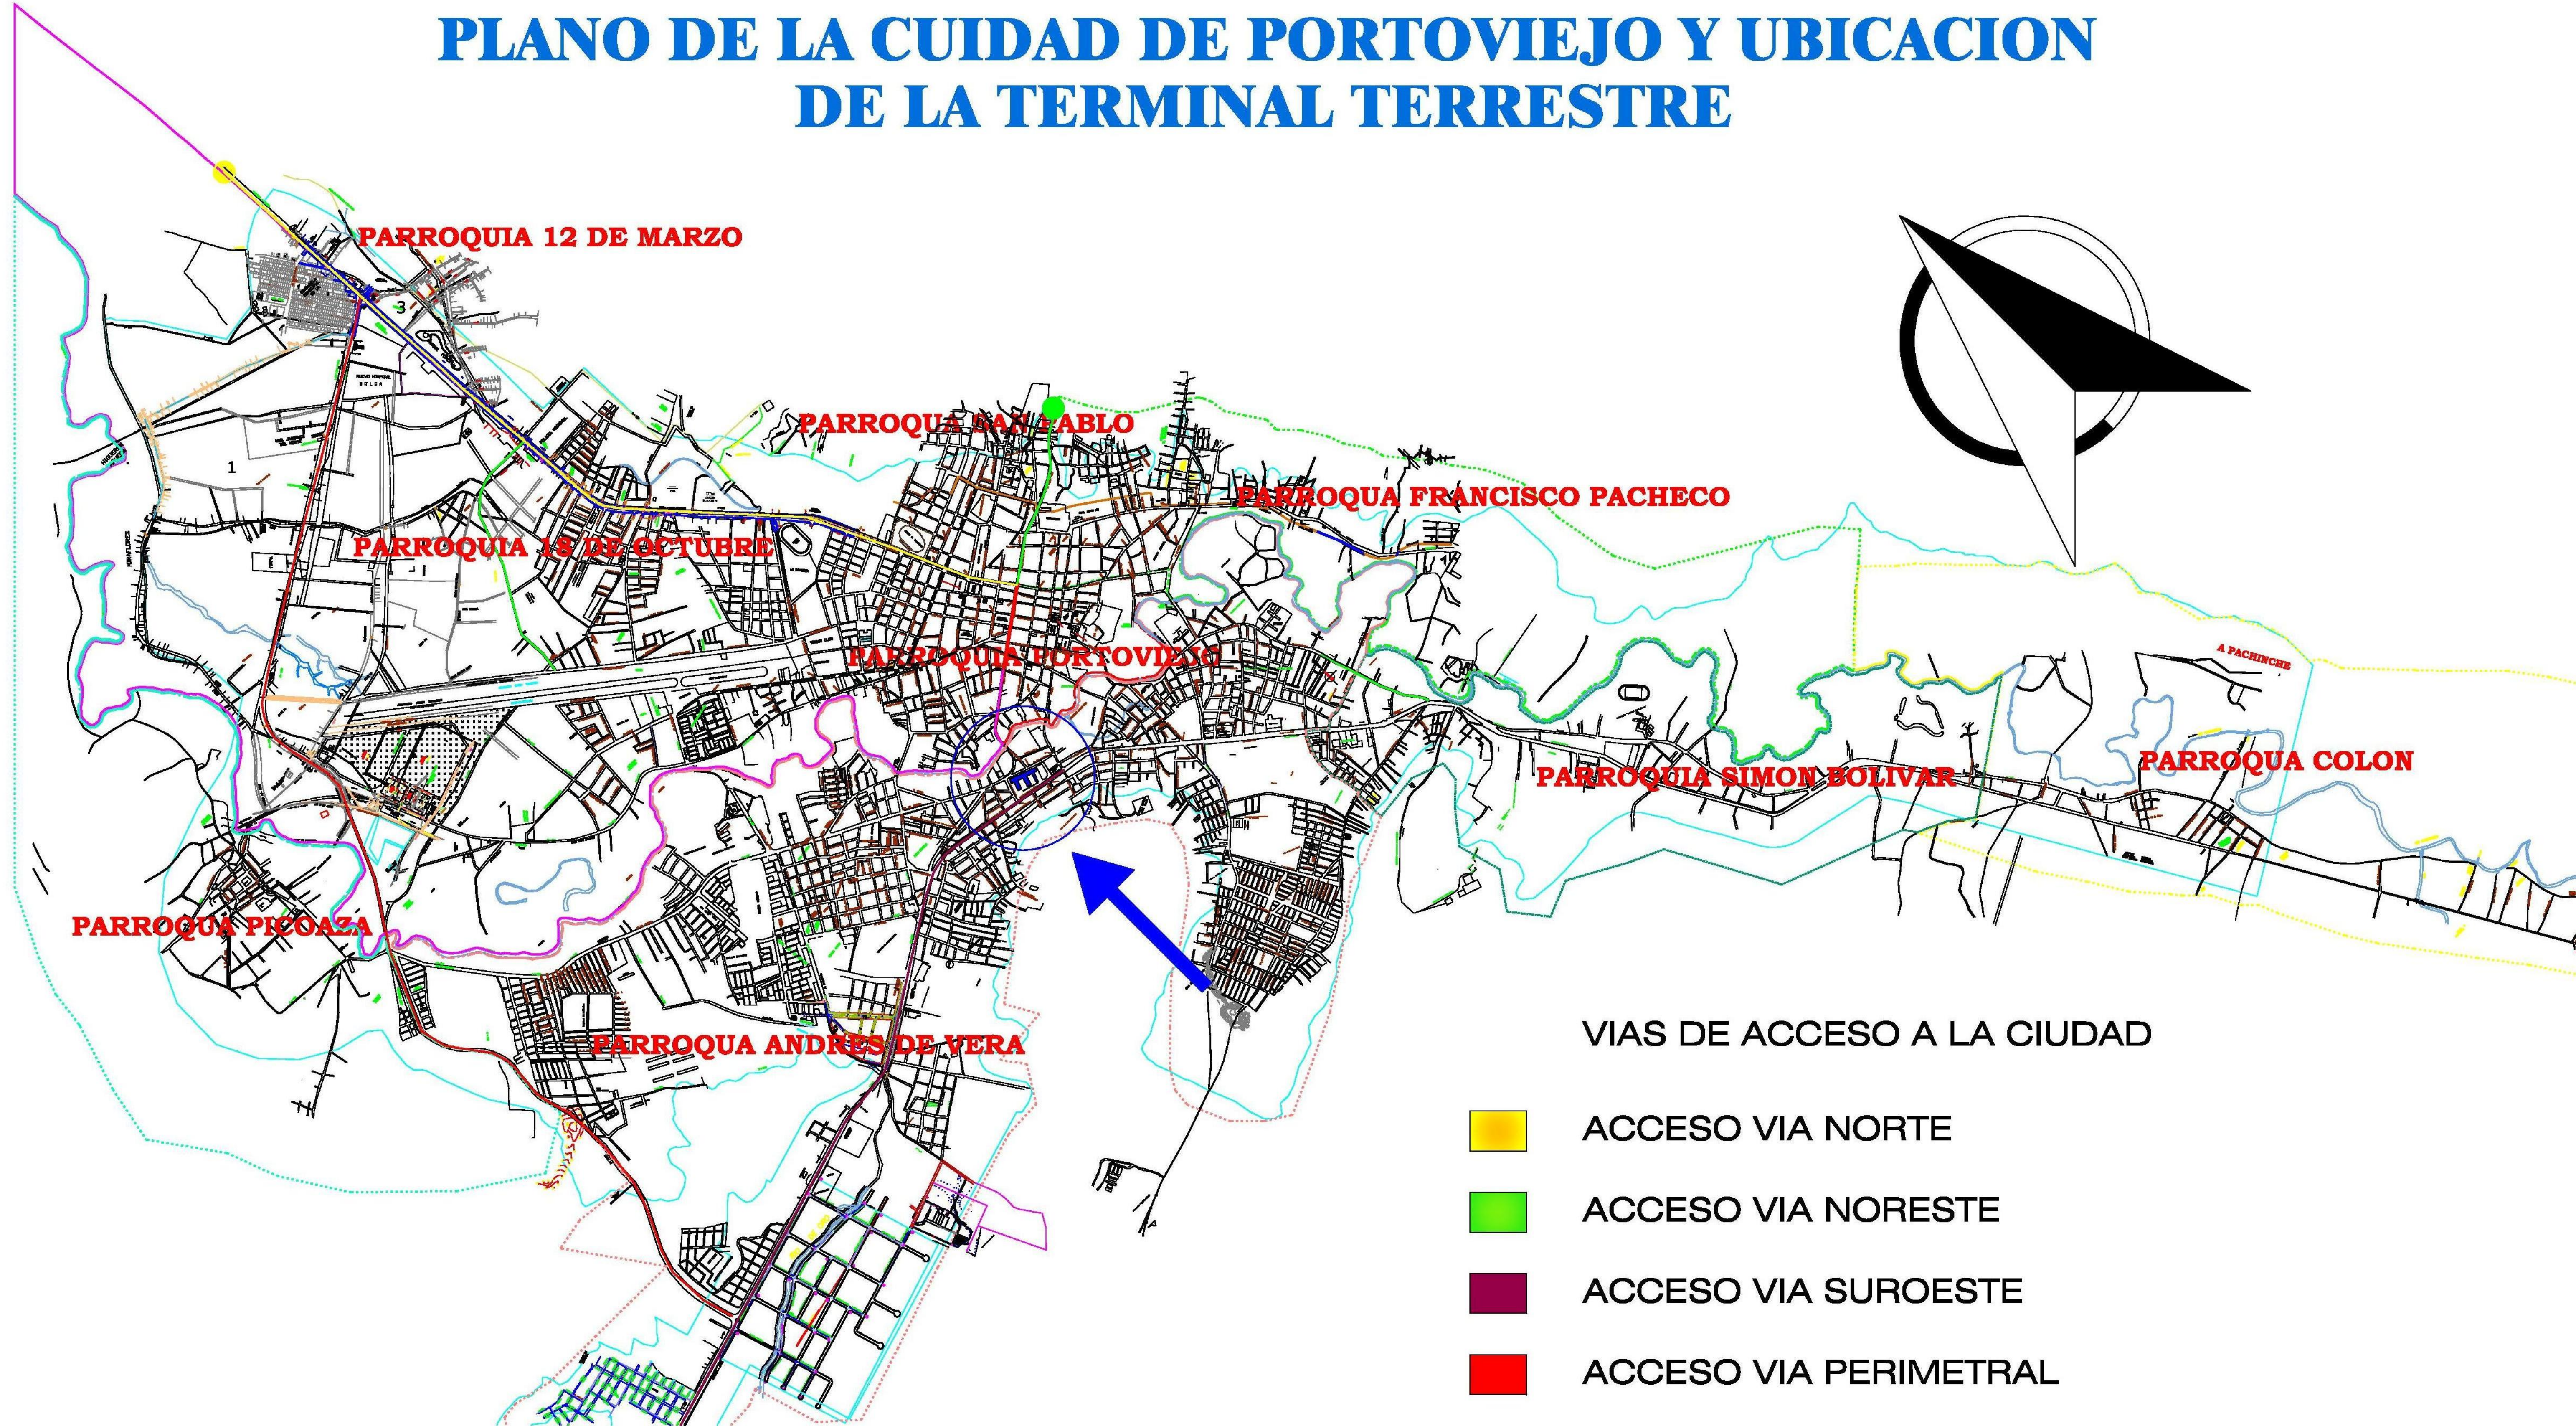


RED DE VIAS DE ACCESO DE LA CIUDAD DE PORTOVIEJO

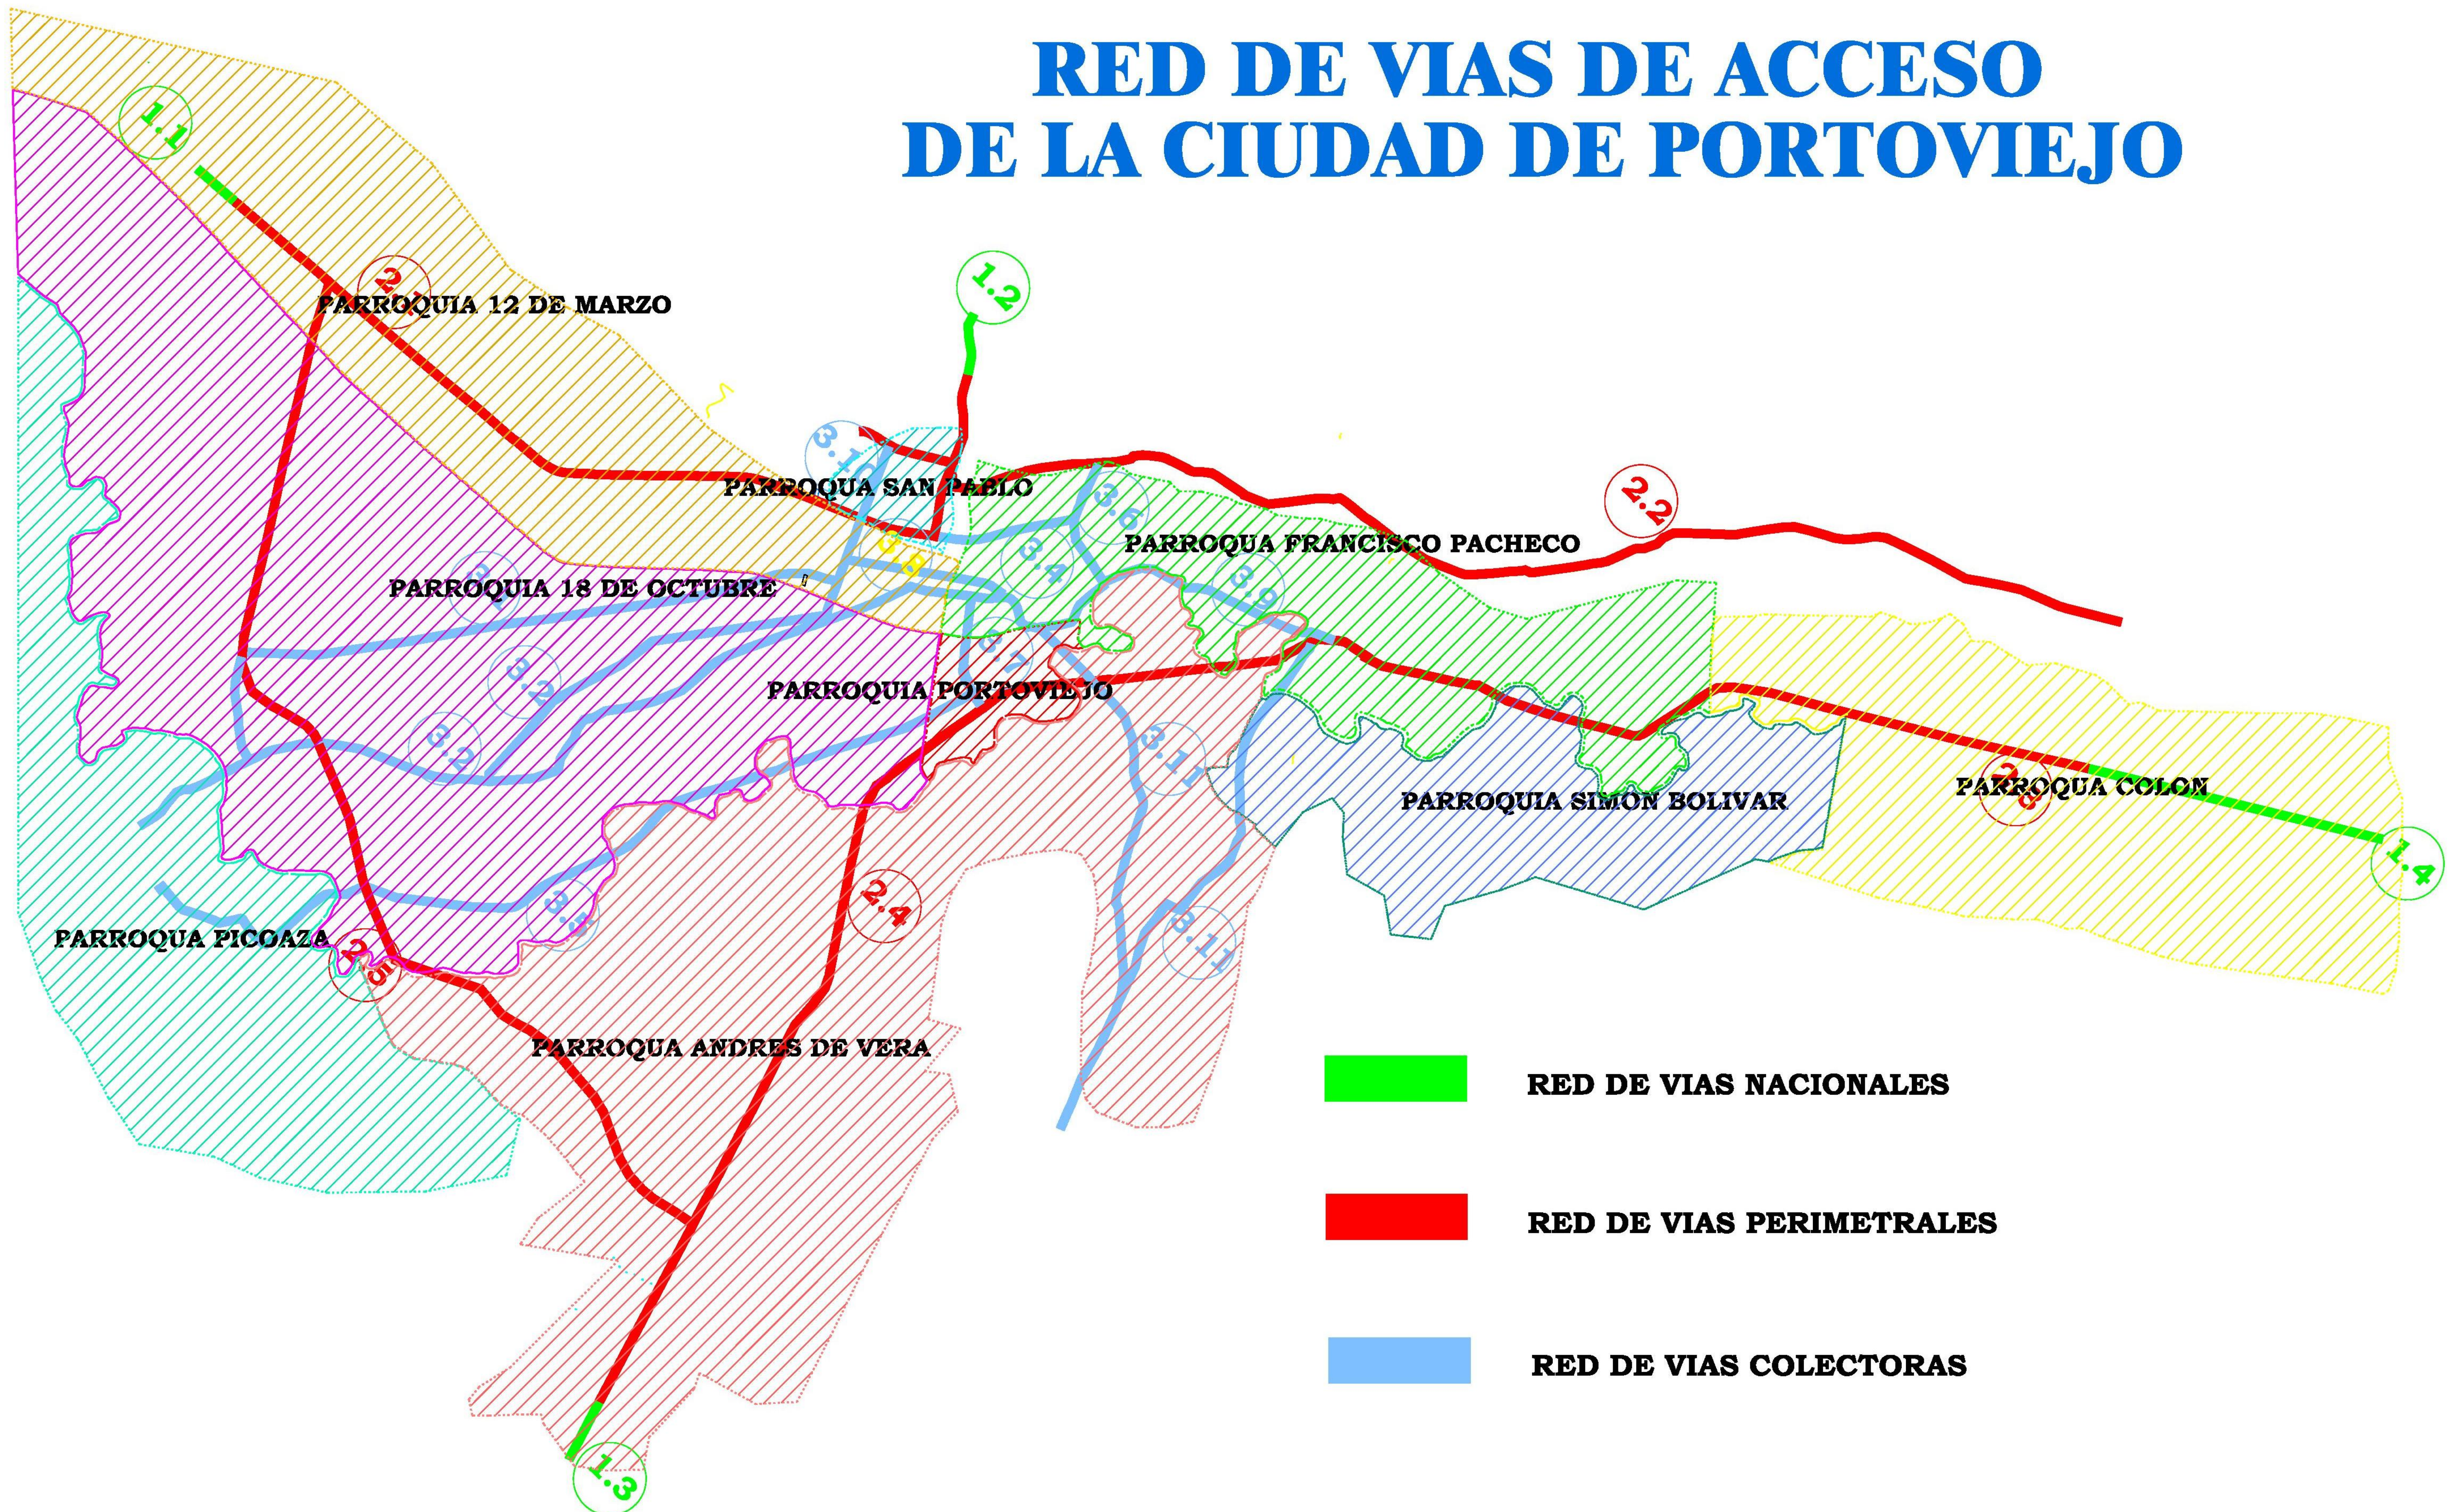

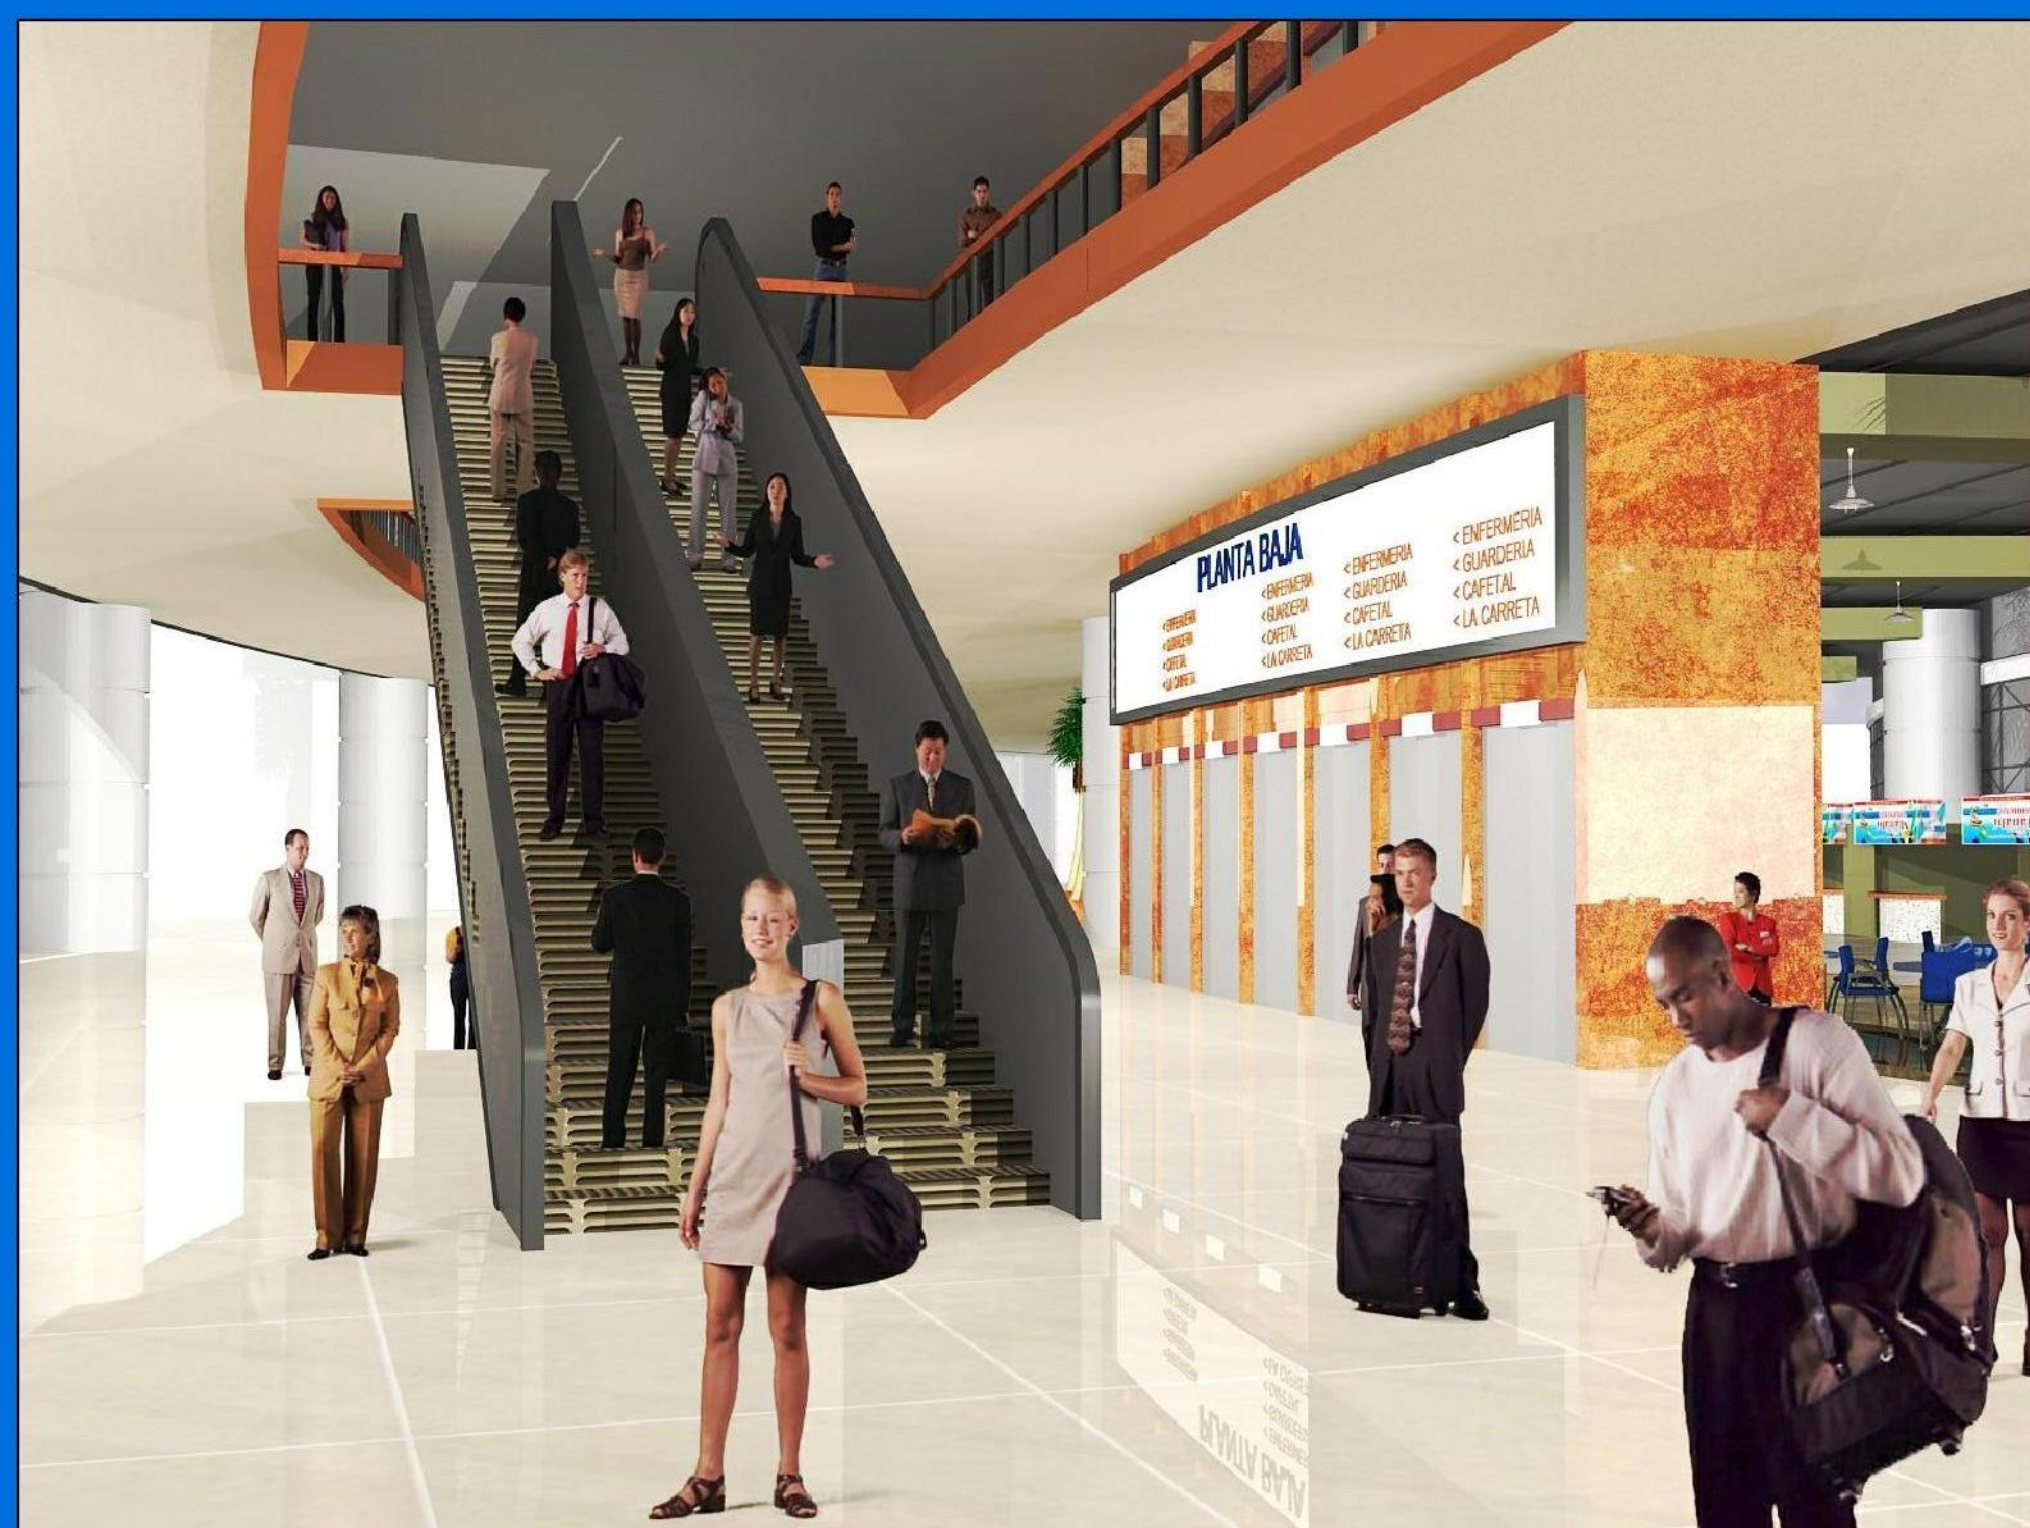


VISTAS INTERIORES DE HALL DE ASCENSORES
Y PATIO DE COMIDAS

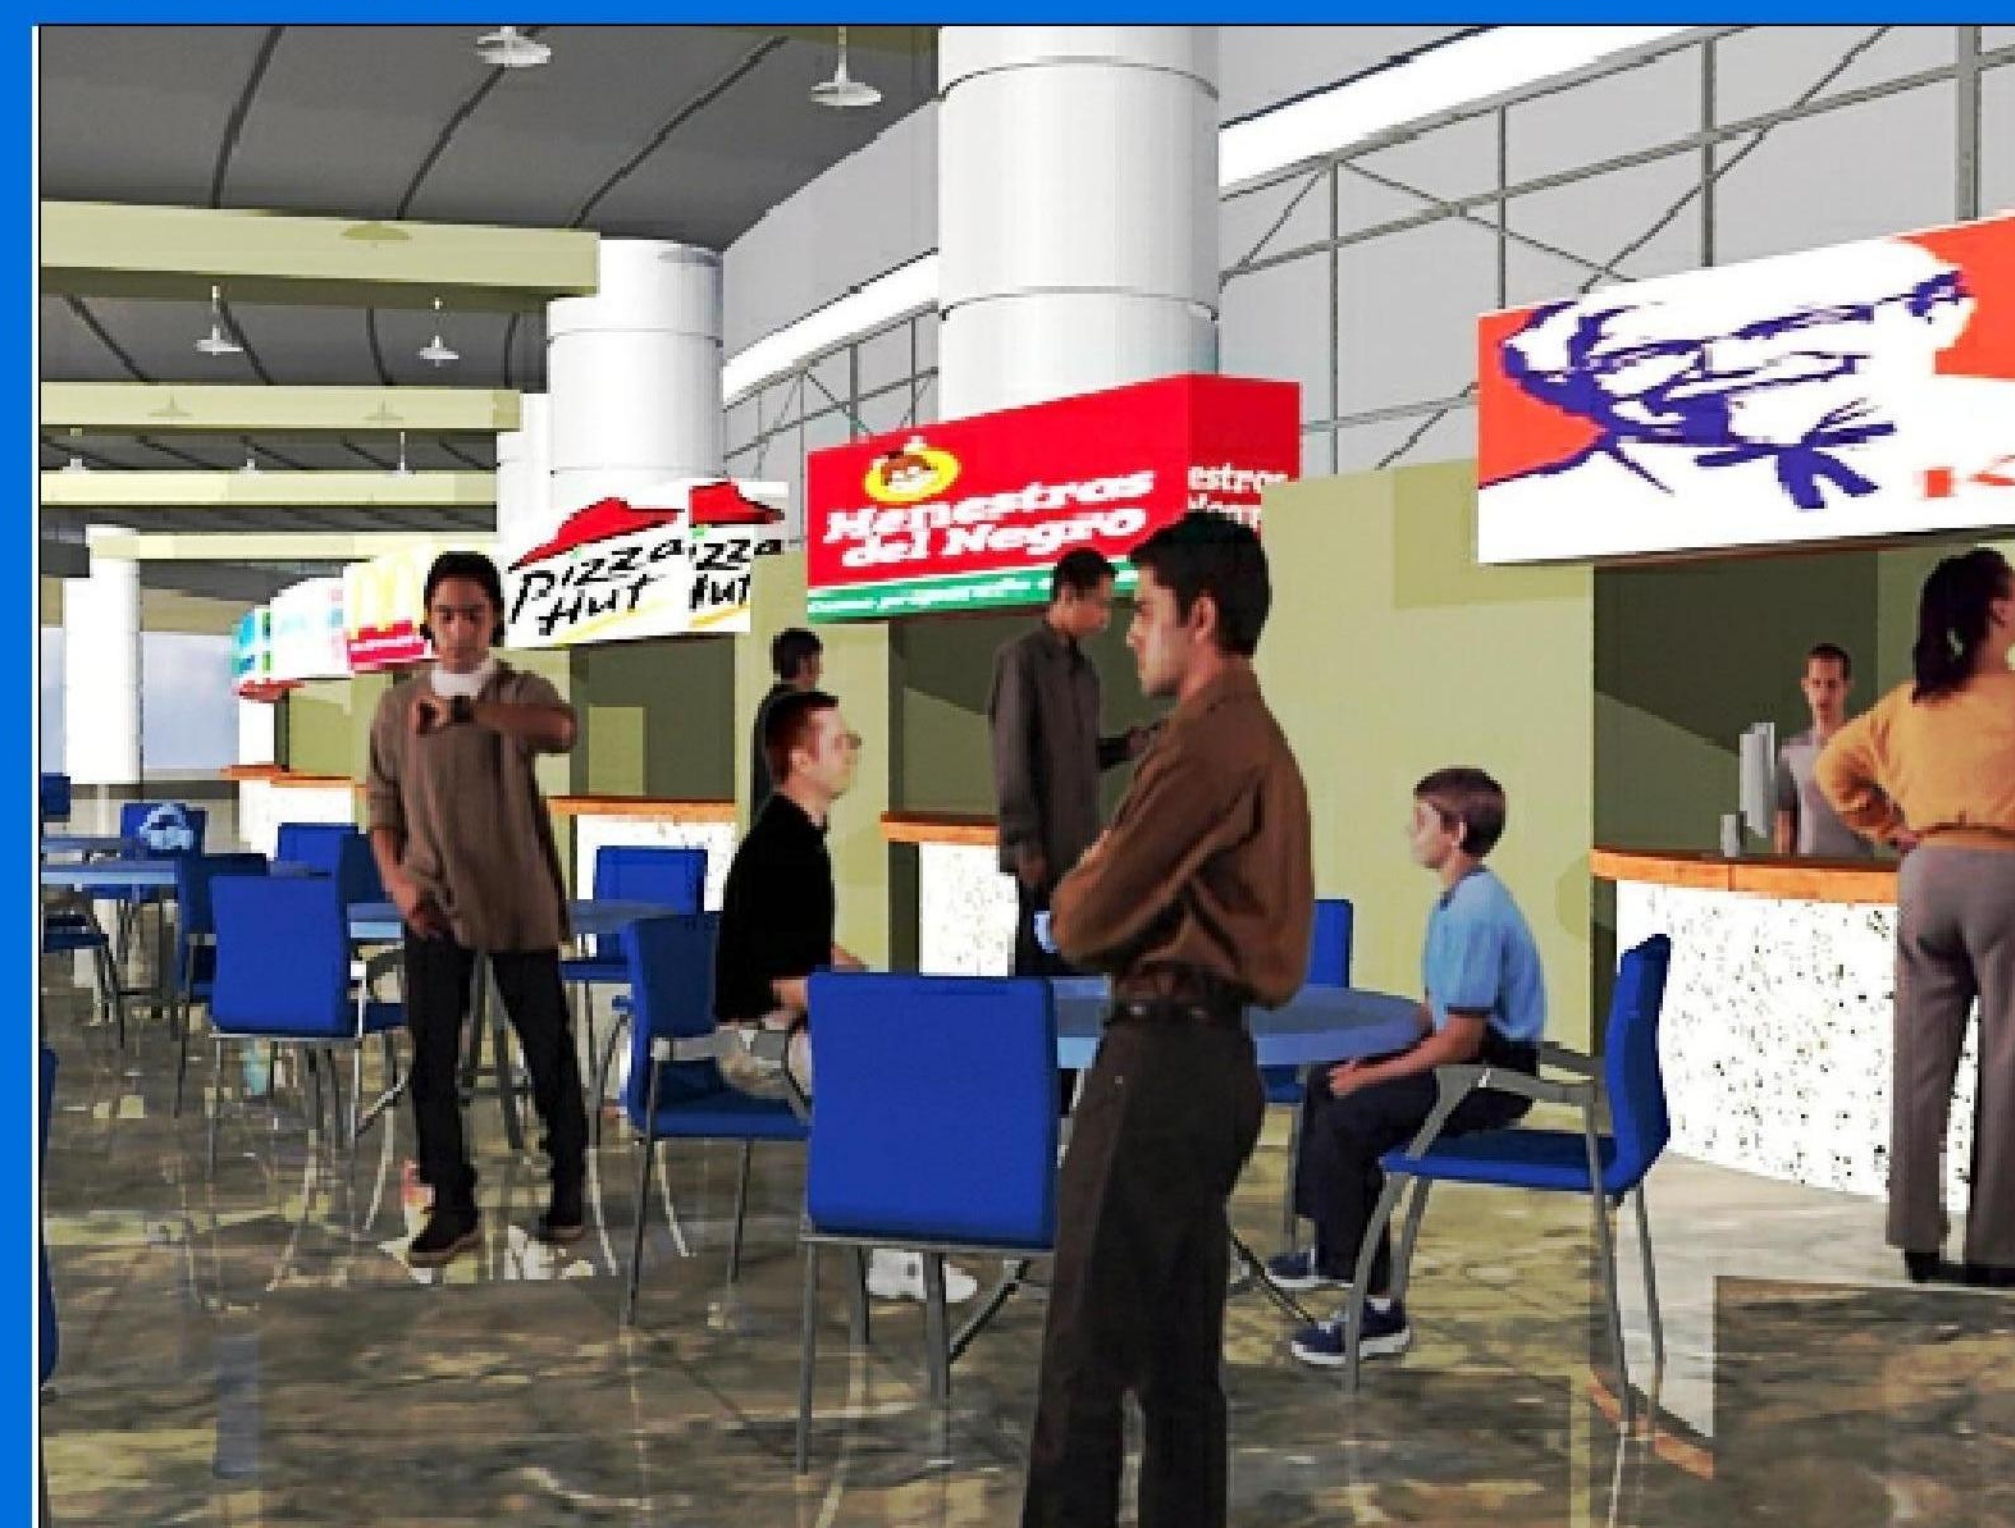



VISTAS EXTERIORES ANDENES Y SERVICIOS COMPLEMENTARIOS

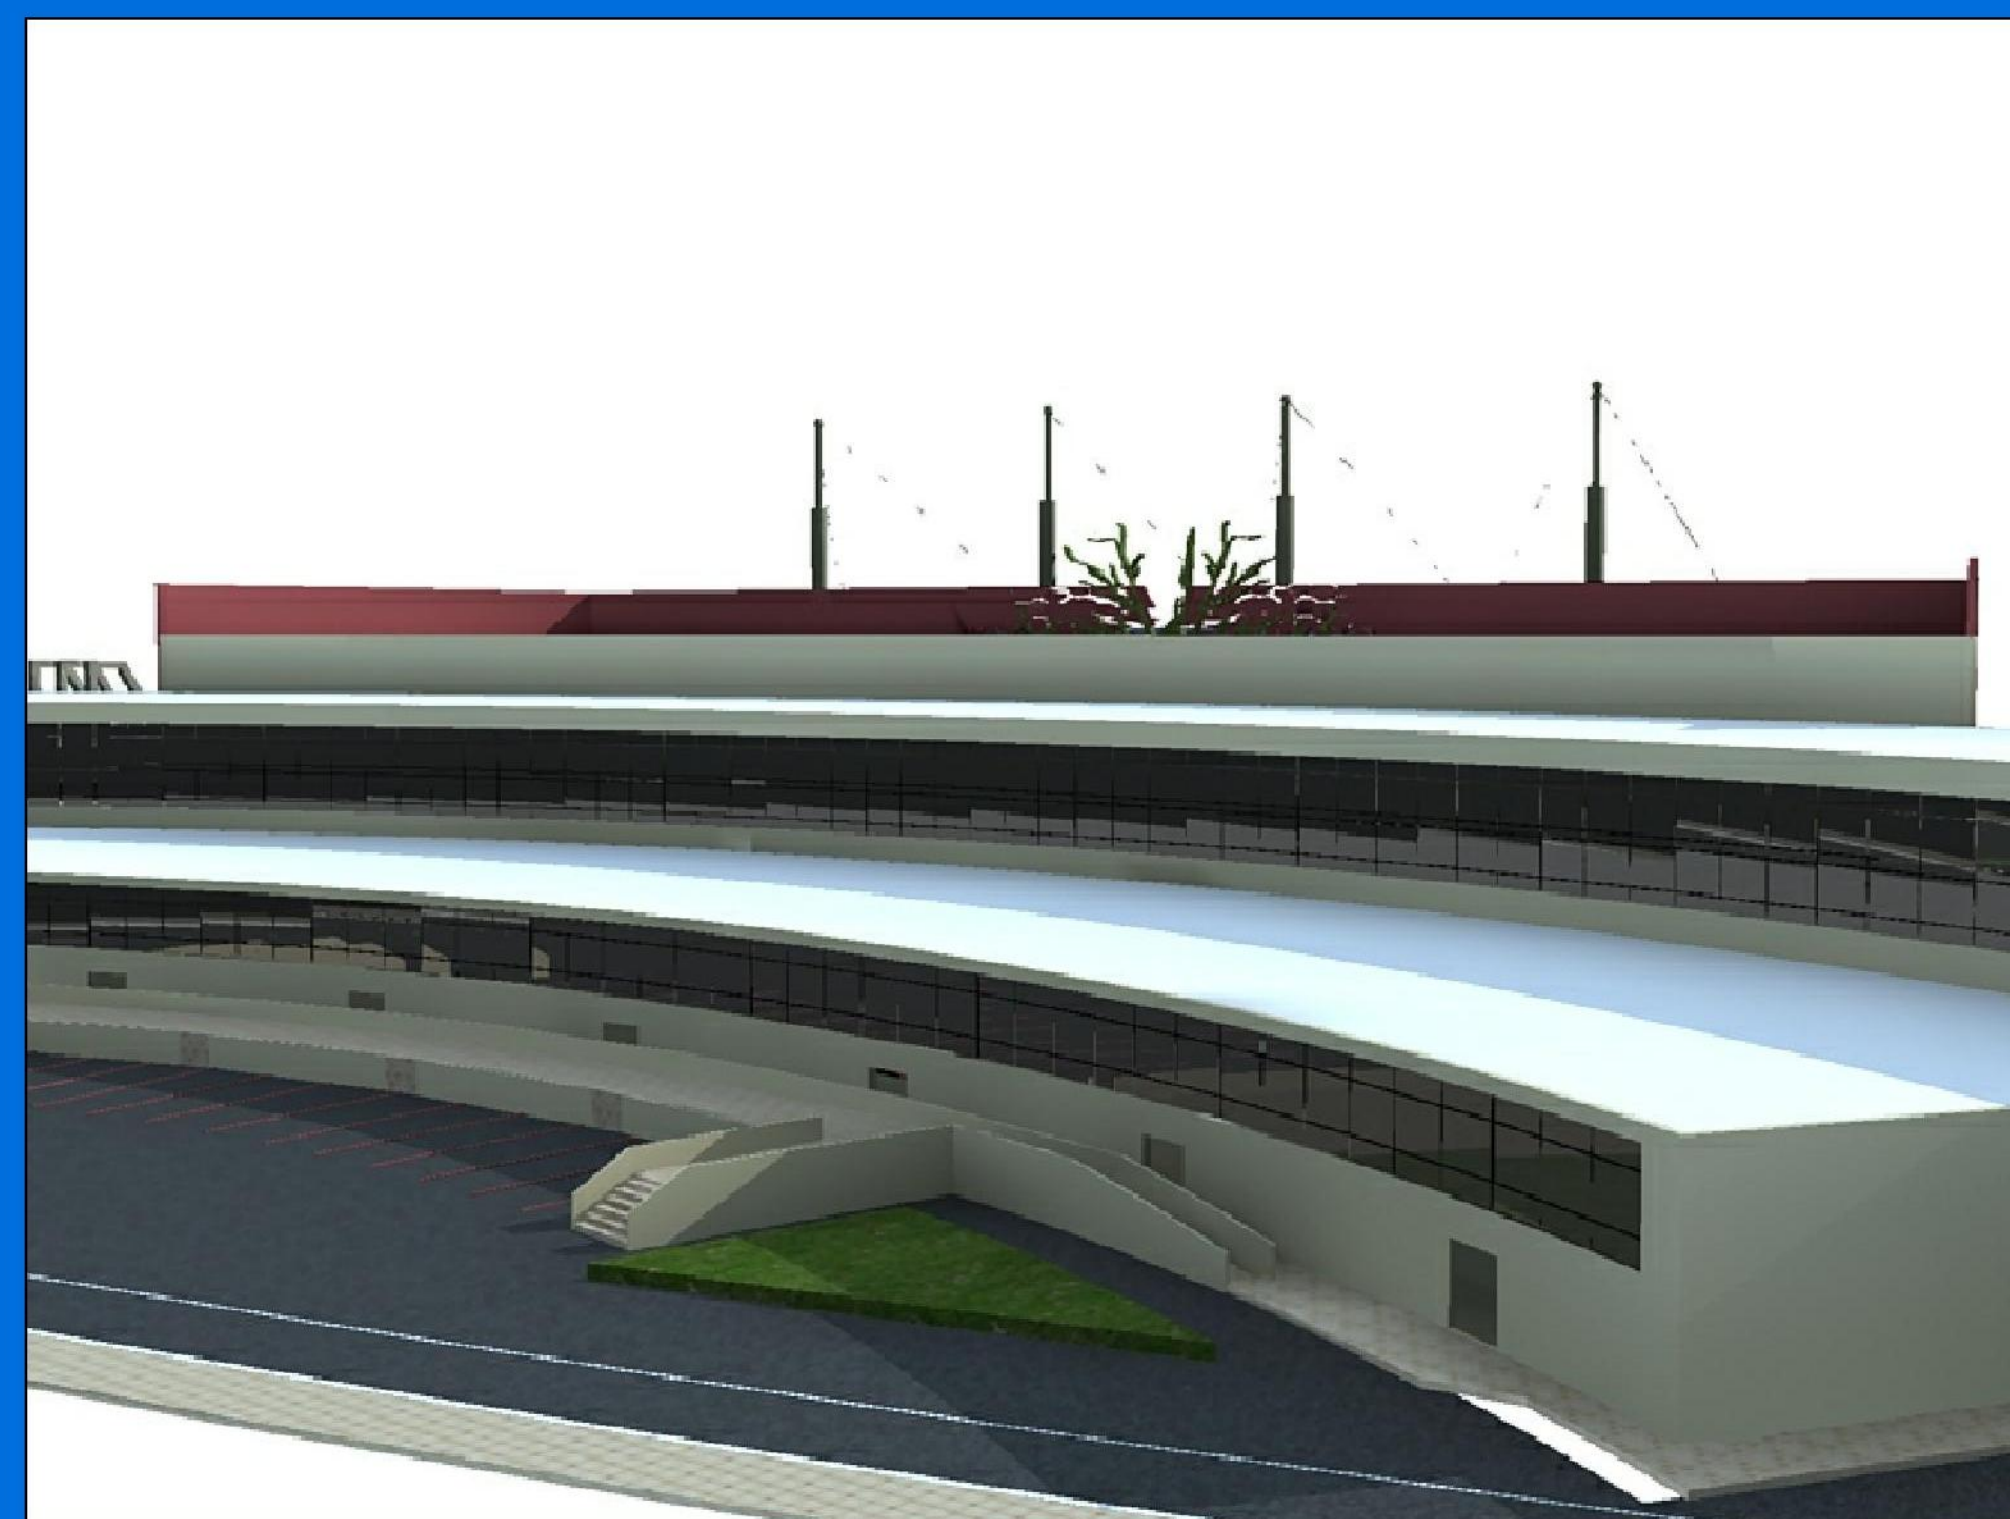



VISTAS EXTERIORES TERMINAL TERRESTRE



PLANO DE LA CIUDAD CON LAS ZONAS SELECCIONADAS Y VIAS DE ACCESO

