


MODULO TIPO 4 - BLOQUE MARISCOS / CARNICOS / LACTEOS




UBICACIÓN MODULO TIPO

ESCALA: S/E

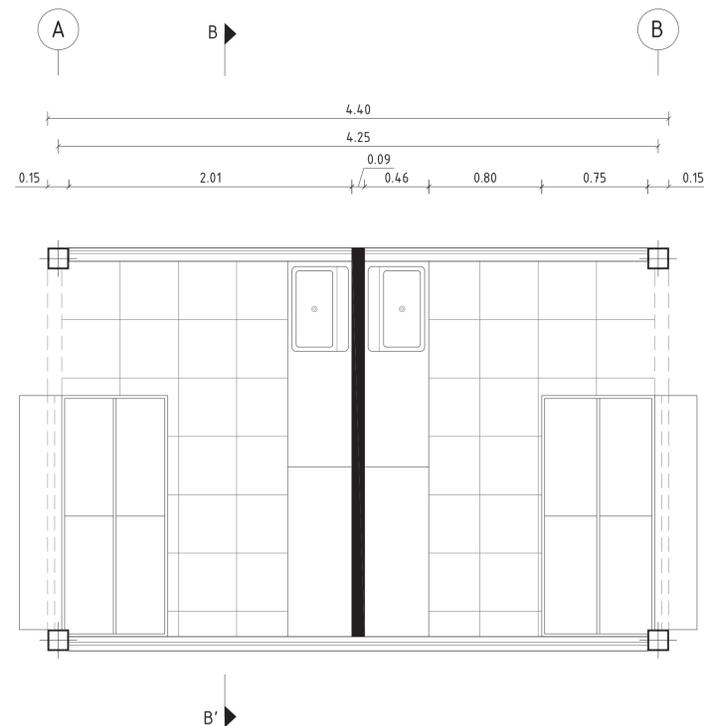


PLANTA ARQUITECTÓNICA MODULO TIPO

ESCALA: 1:25

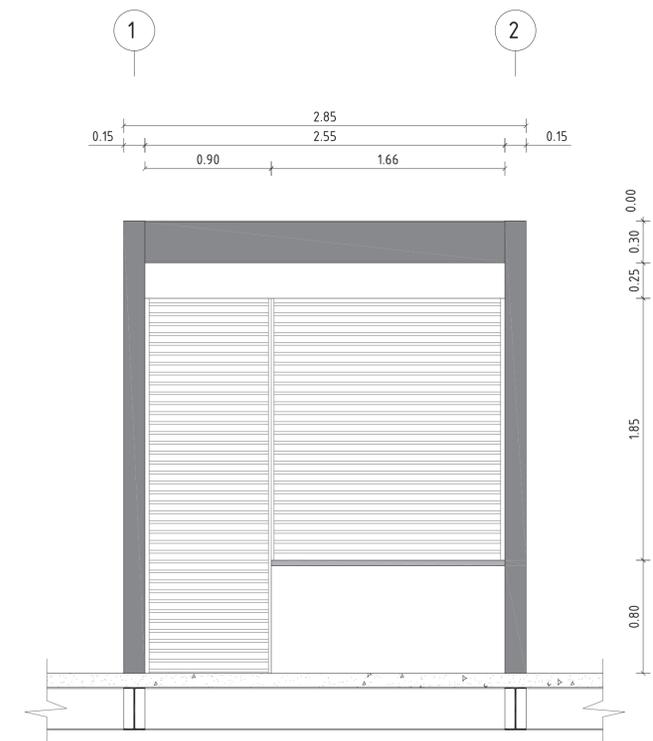


FACHADA PRINCIPAL MODULO TIPO

ESCALA: 1:25

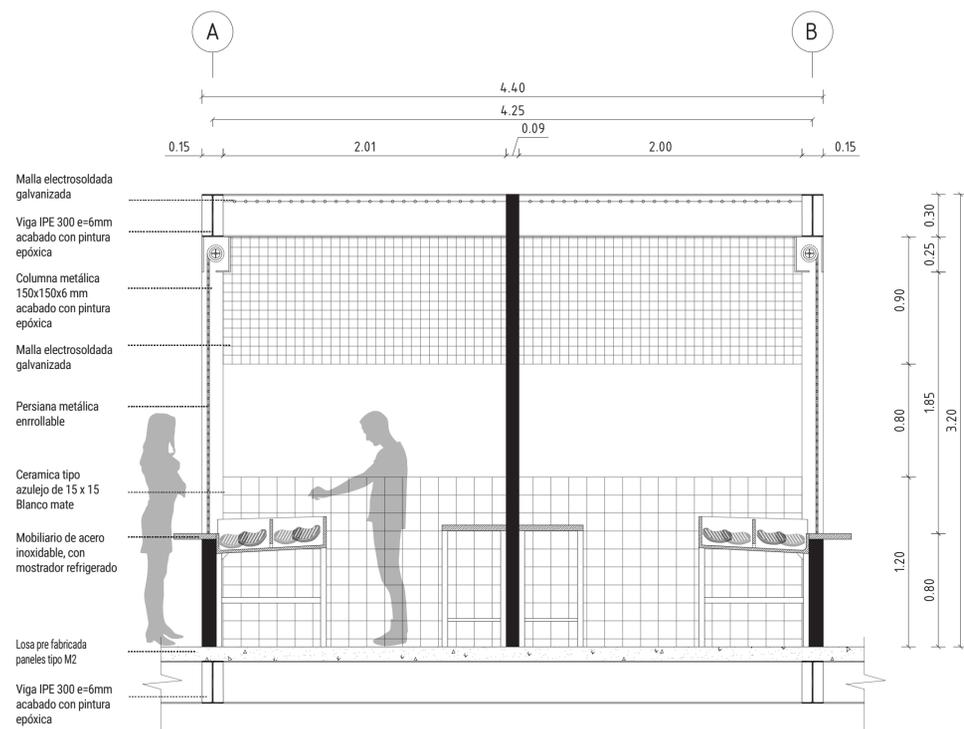

CORTE A - A' MODULO TIPO

ESCALA: 1:25

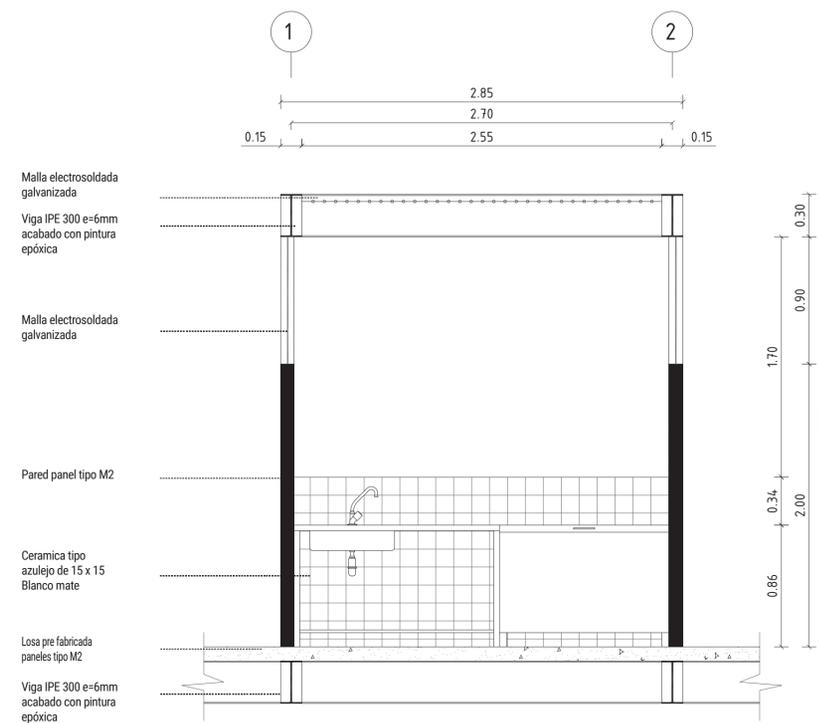

CORTE B - B' MODULO TIPO

ESCALA: 1:25