


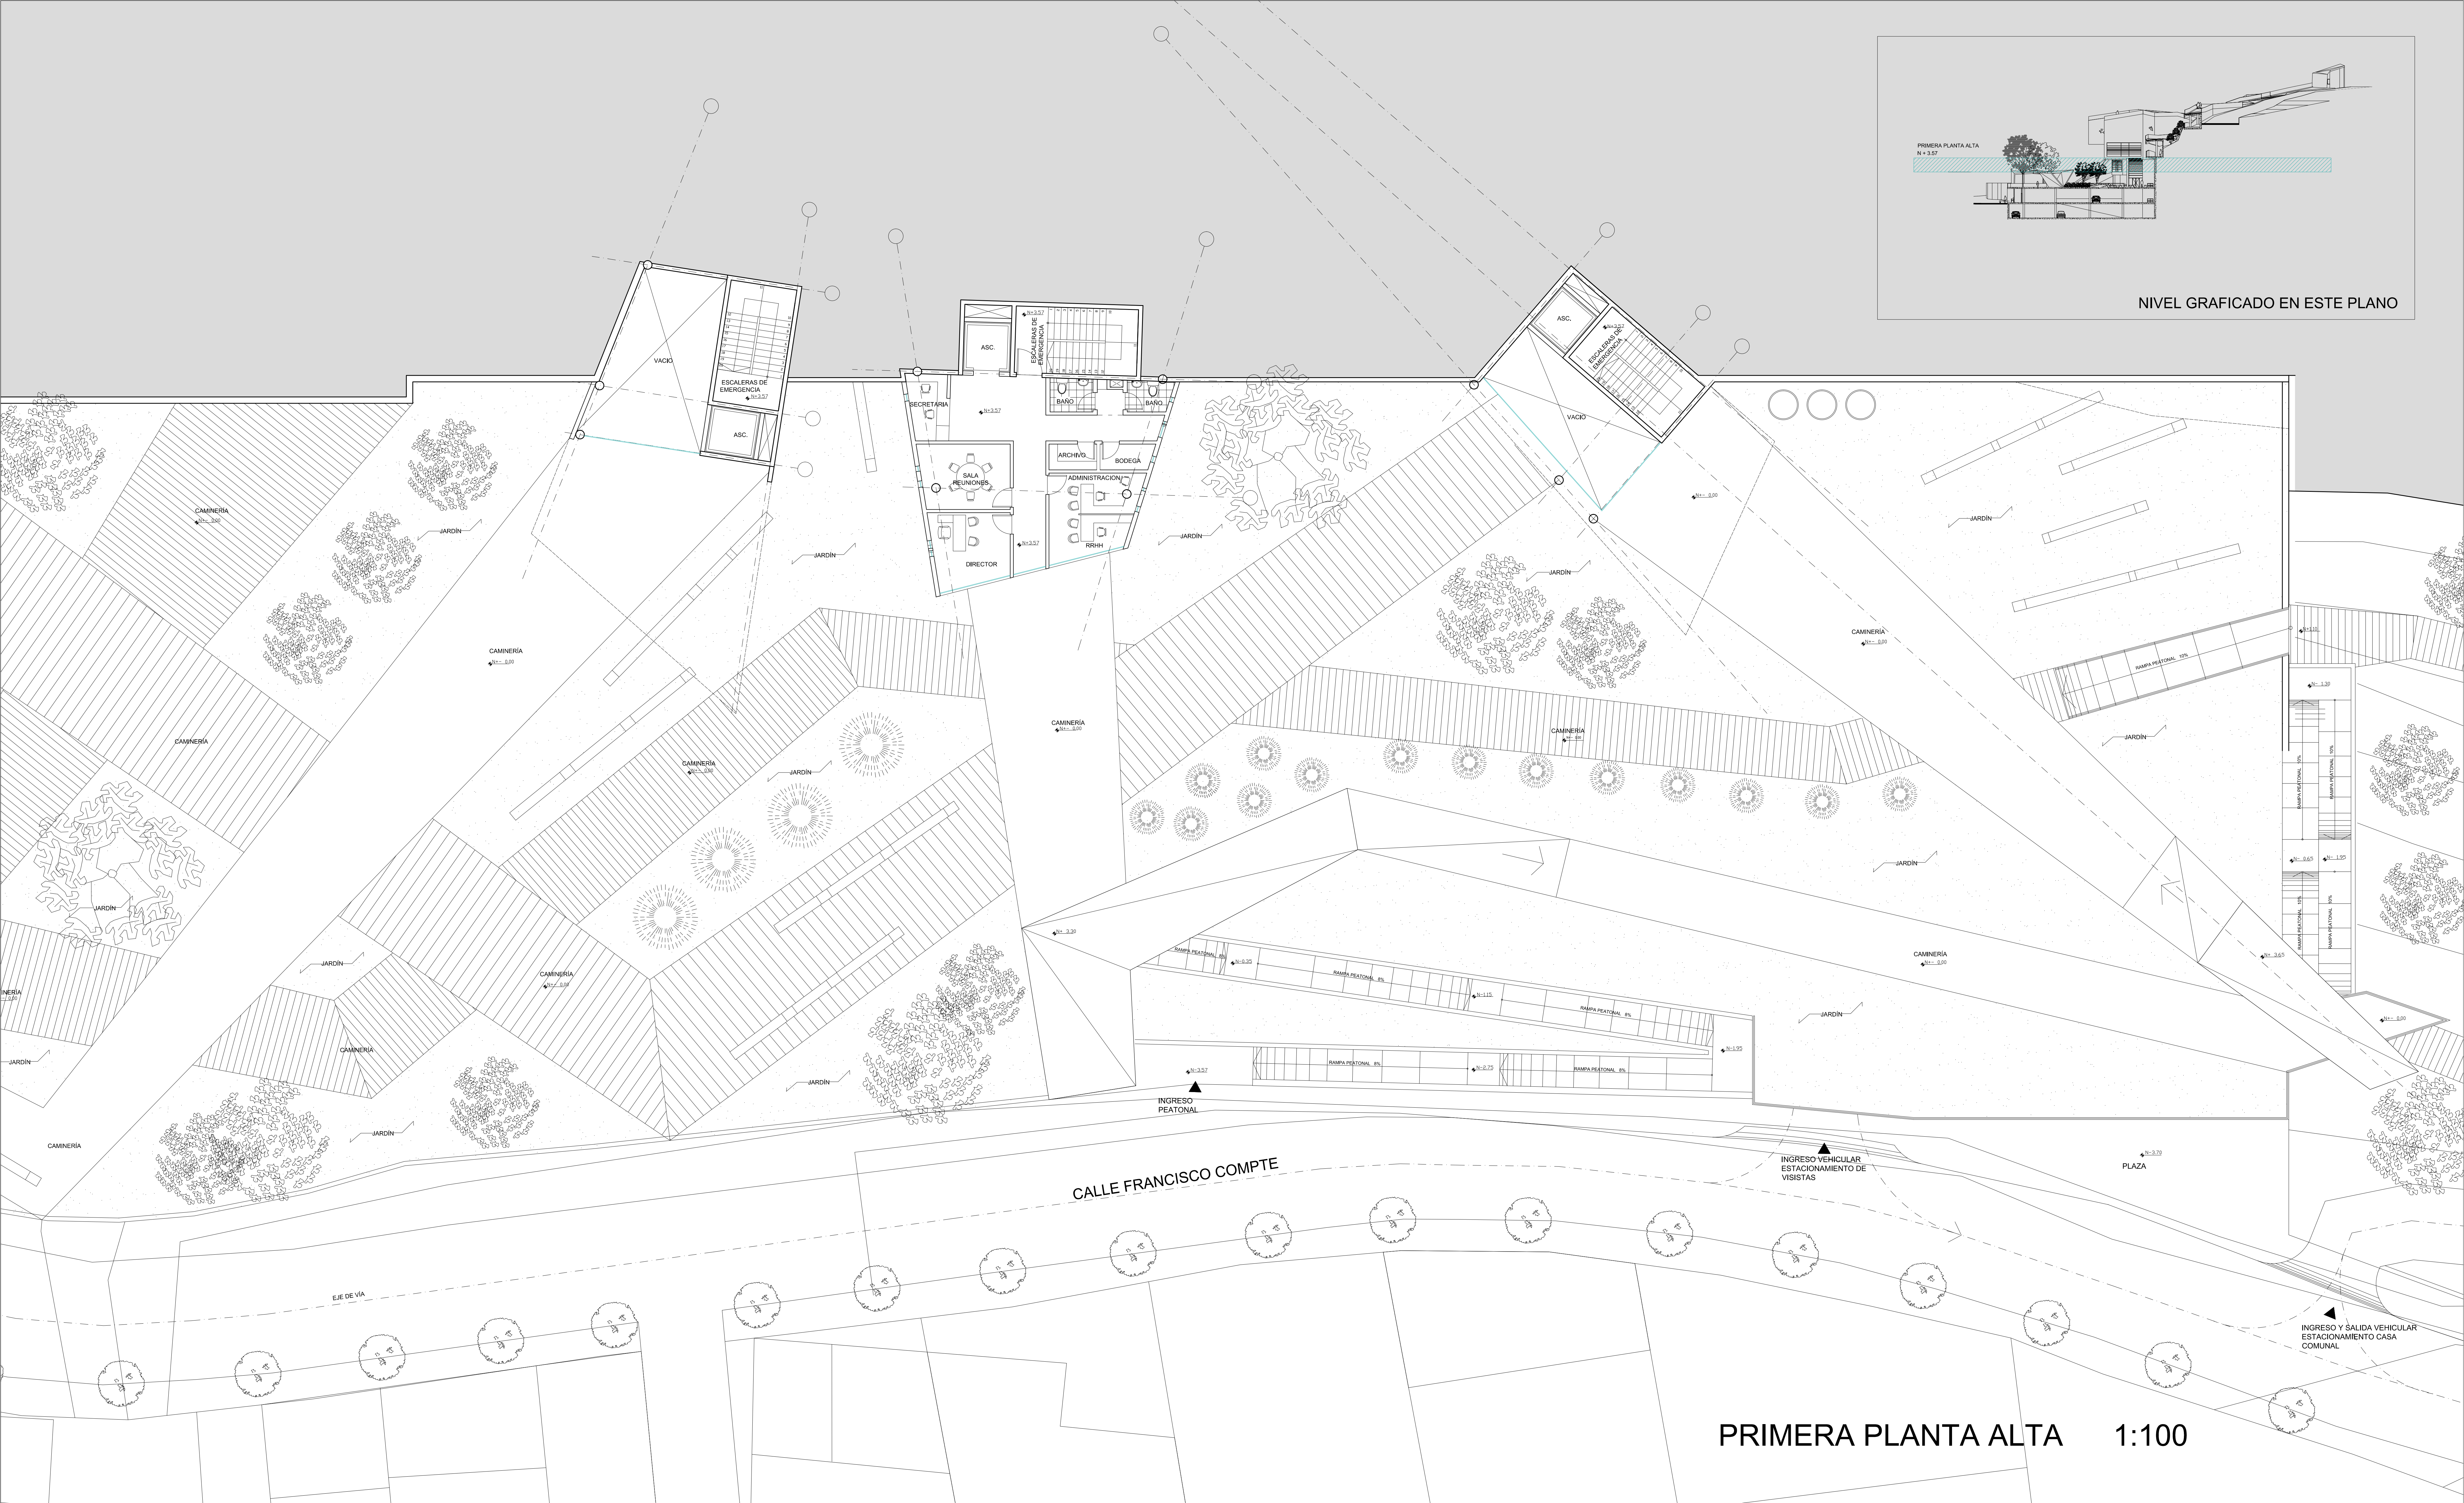

UNIVERSIDAD INTERNACIONAL SEK		LEYENDA:	CORTE DE TERRENO	OBSERVACIONES:	UBICACIÓN: 	FECHA: JULIO 2012		LÁMINA:
						ESCALA: 1: 100		
						CONTENIDO: DETALLE PRIMERA PLANTA ALATA		
NOMBRE DEL PROYECTO CENTRO CULTURAL PARA EL BARRIO DE GUÁPULO								
NOMBRE DEL AUTOR: PABLO MATEO GRANJA MENDOZA								
TUTOR: ARQ. SANTIAGO CAMACHO		A14/22						