




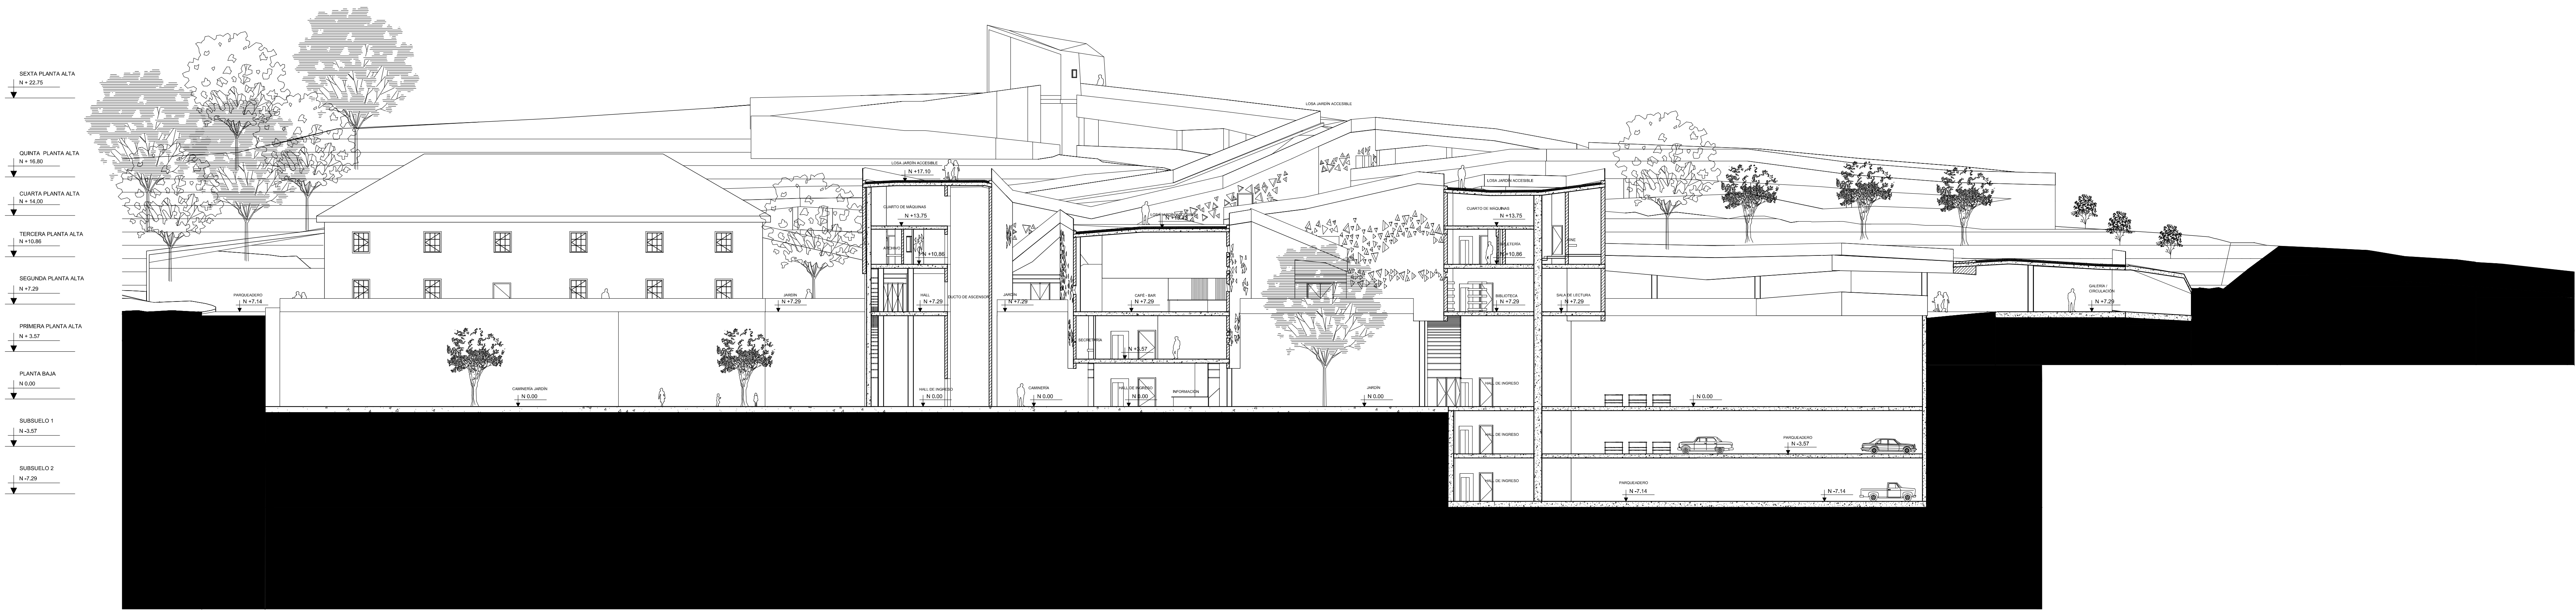


CORTE G-G'

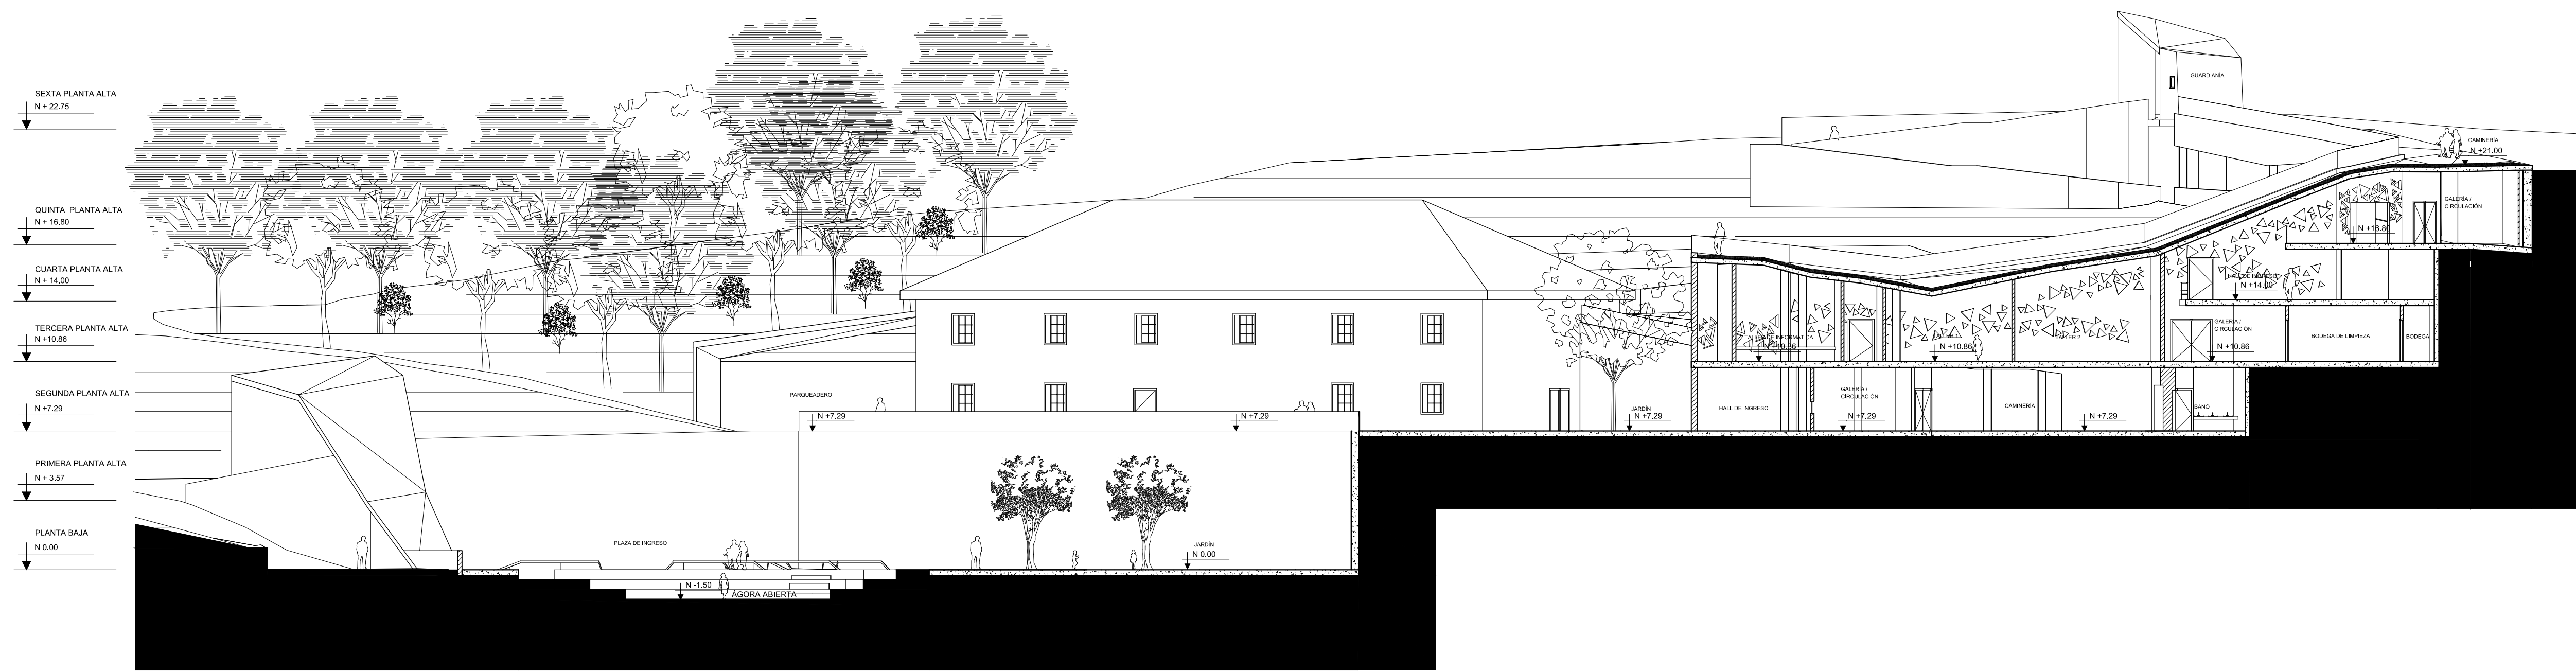

CORTE H-H'

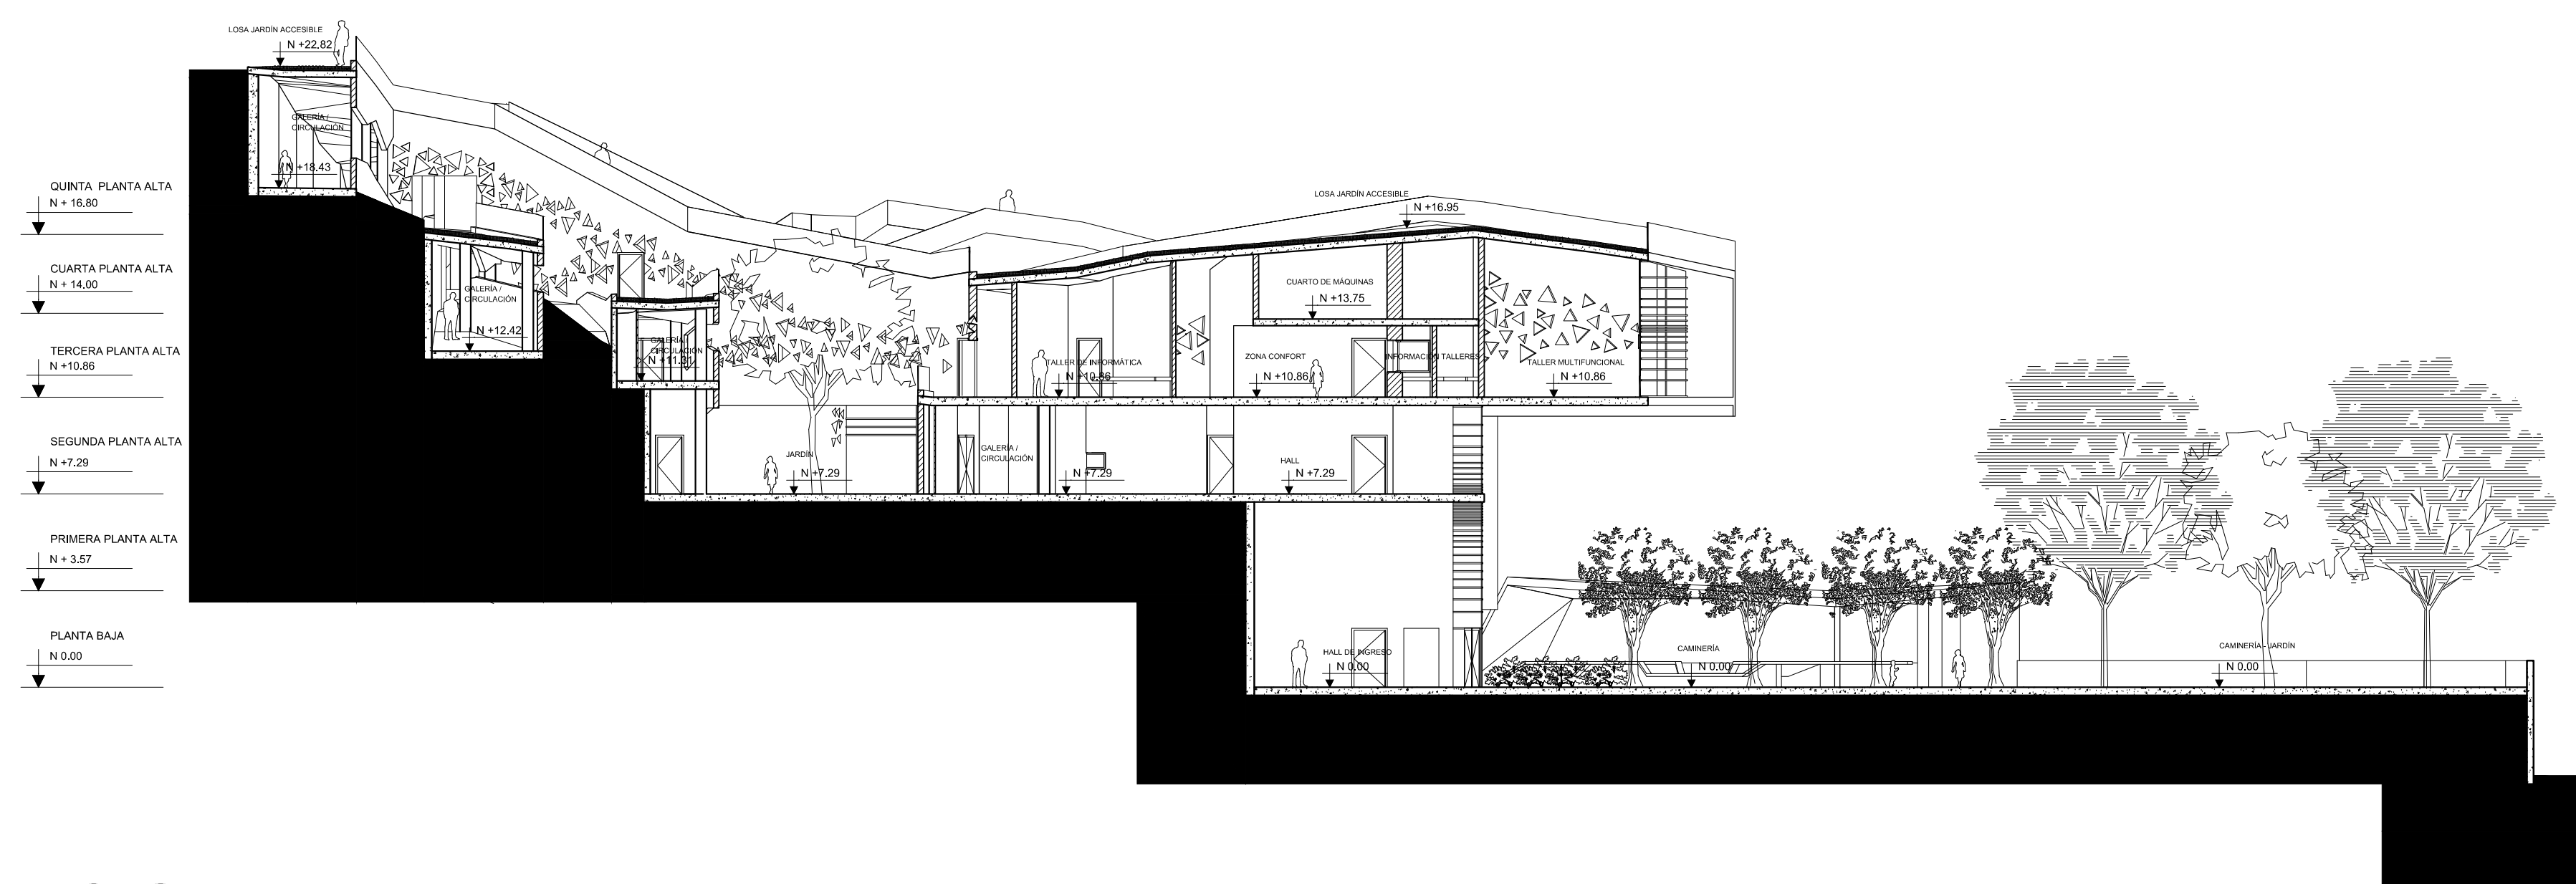

CORTE I-I'

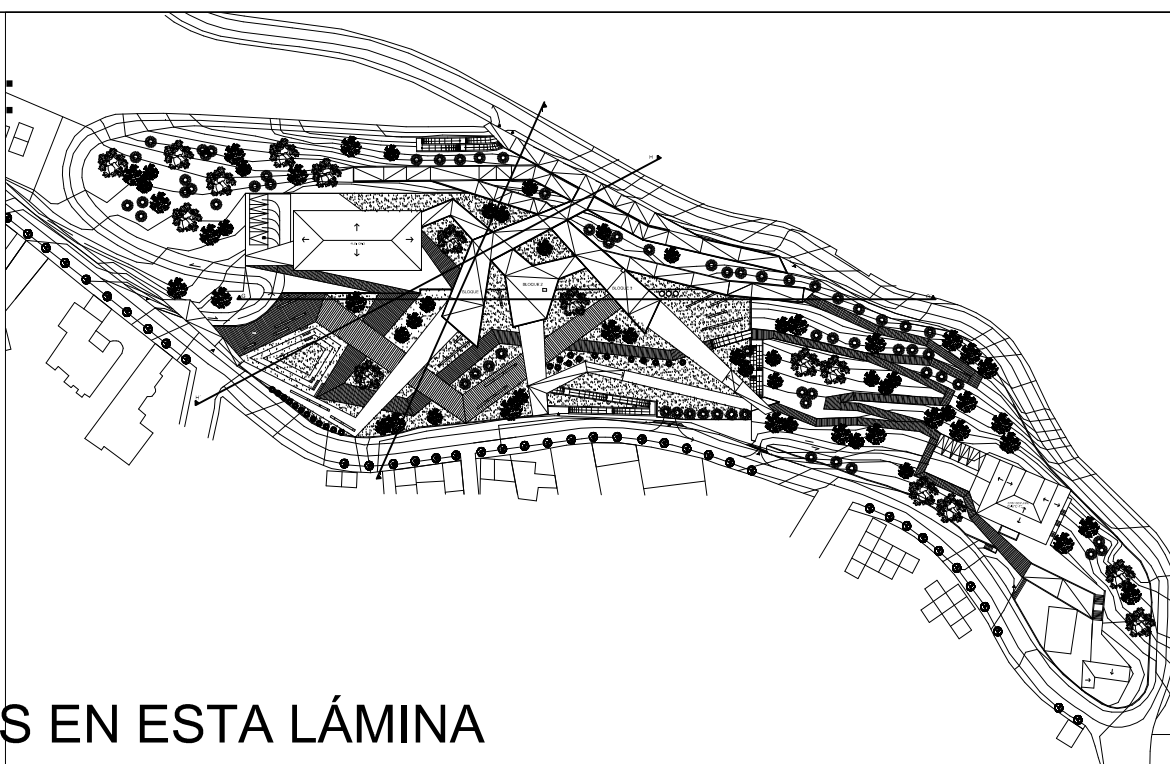UNIVERSIDAD INTERNACIONAL SEK		LEYENDA:	OBSERVACIONES: 	UBICACIÓN:	FECHA: JUNIO 2012		LÁMINA: A22/22
NOMBRE DEL PROYECTO					ESCALA: 1: 200		
NOMBRE DEL AUTOR: PABLO MATEO GRANJA MENDOZA					CONTENIDO:		
TUTOR: ARQ. SANTIAGO CAMACHO					CORTES G-GÍ, H-HÍ, I-Í		
		CORTES GRAFICADOS EN ESTA LÁMINA					