
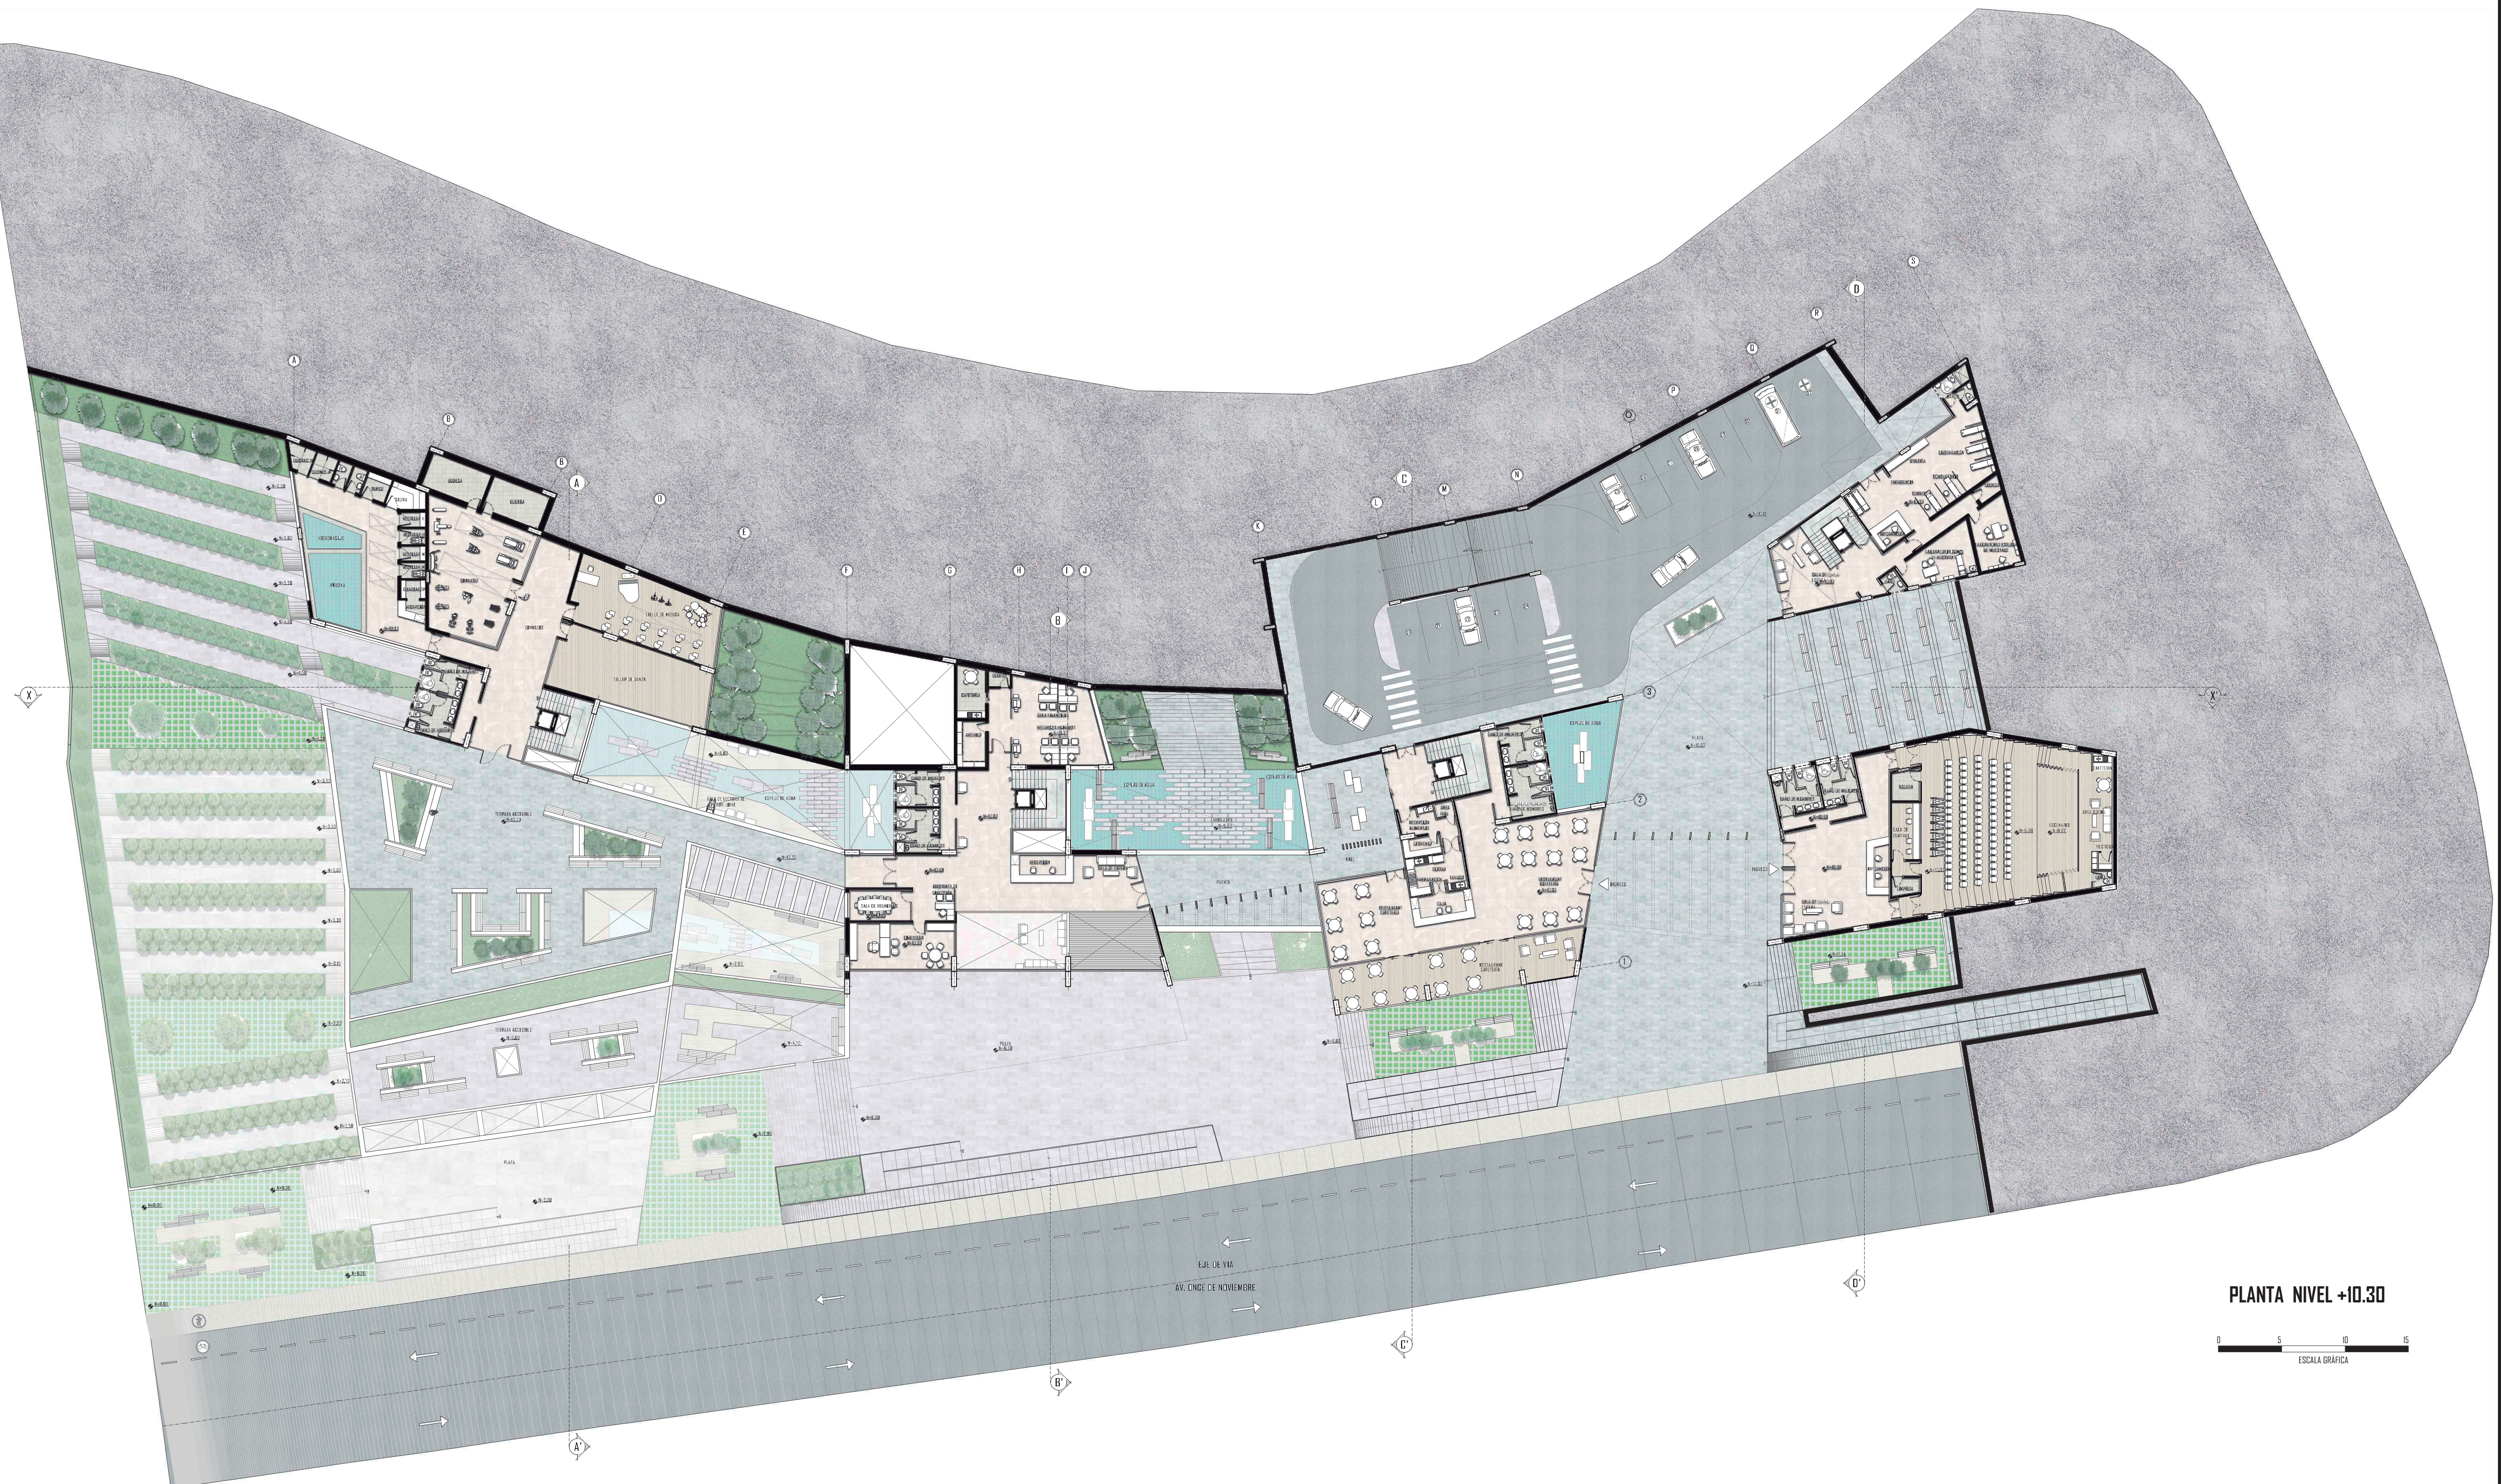


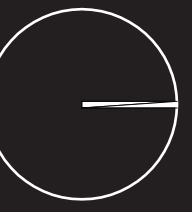

PLANTA NIVEL +10.30

0 5 10 15
ESCALA GRÁFICA