
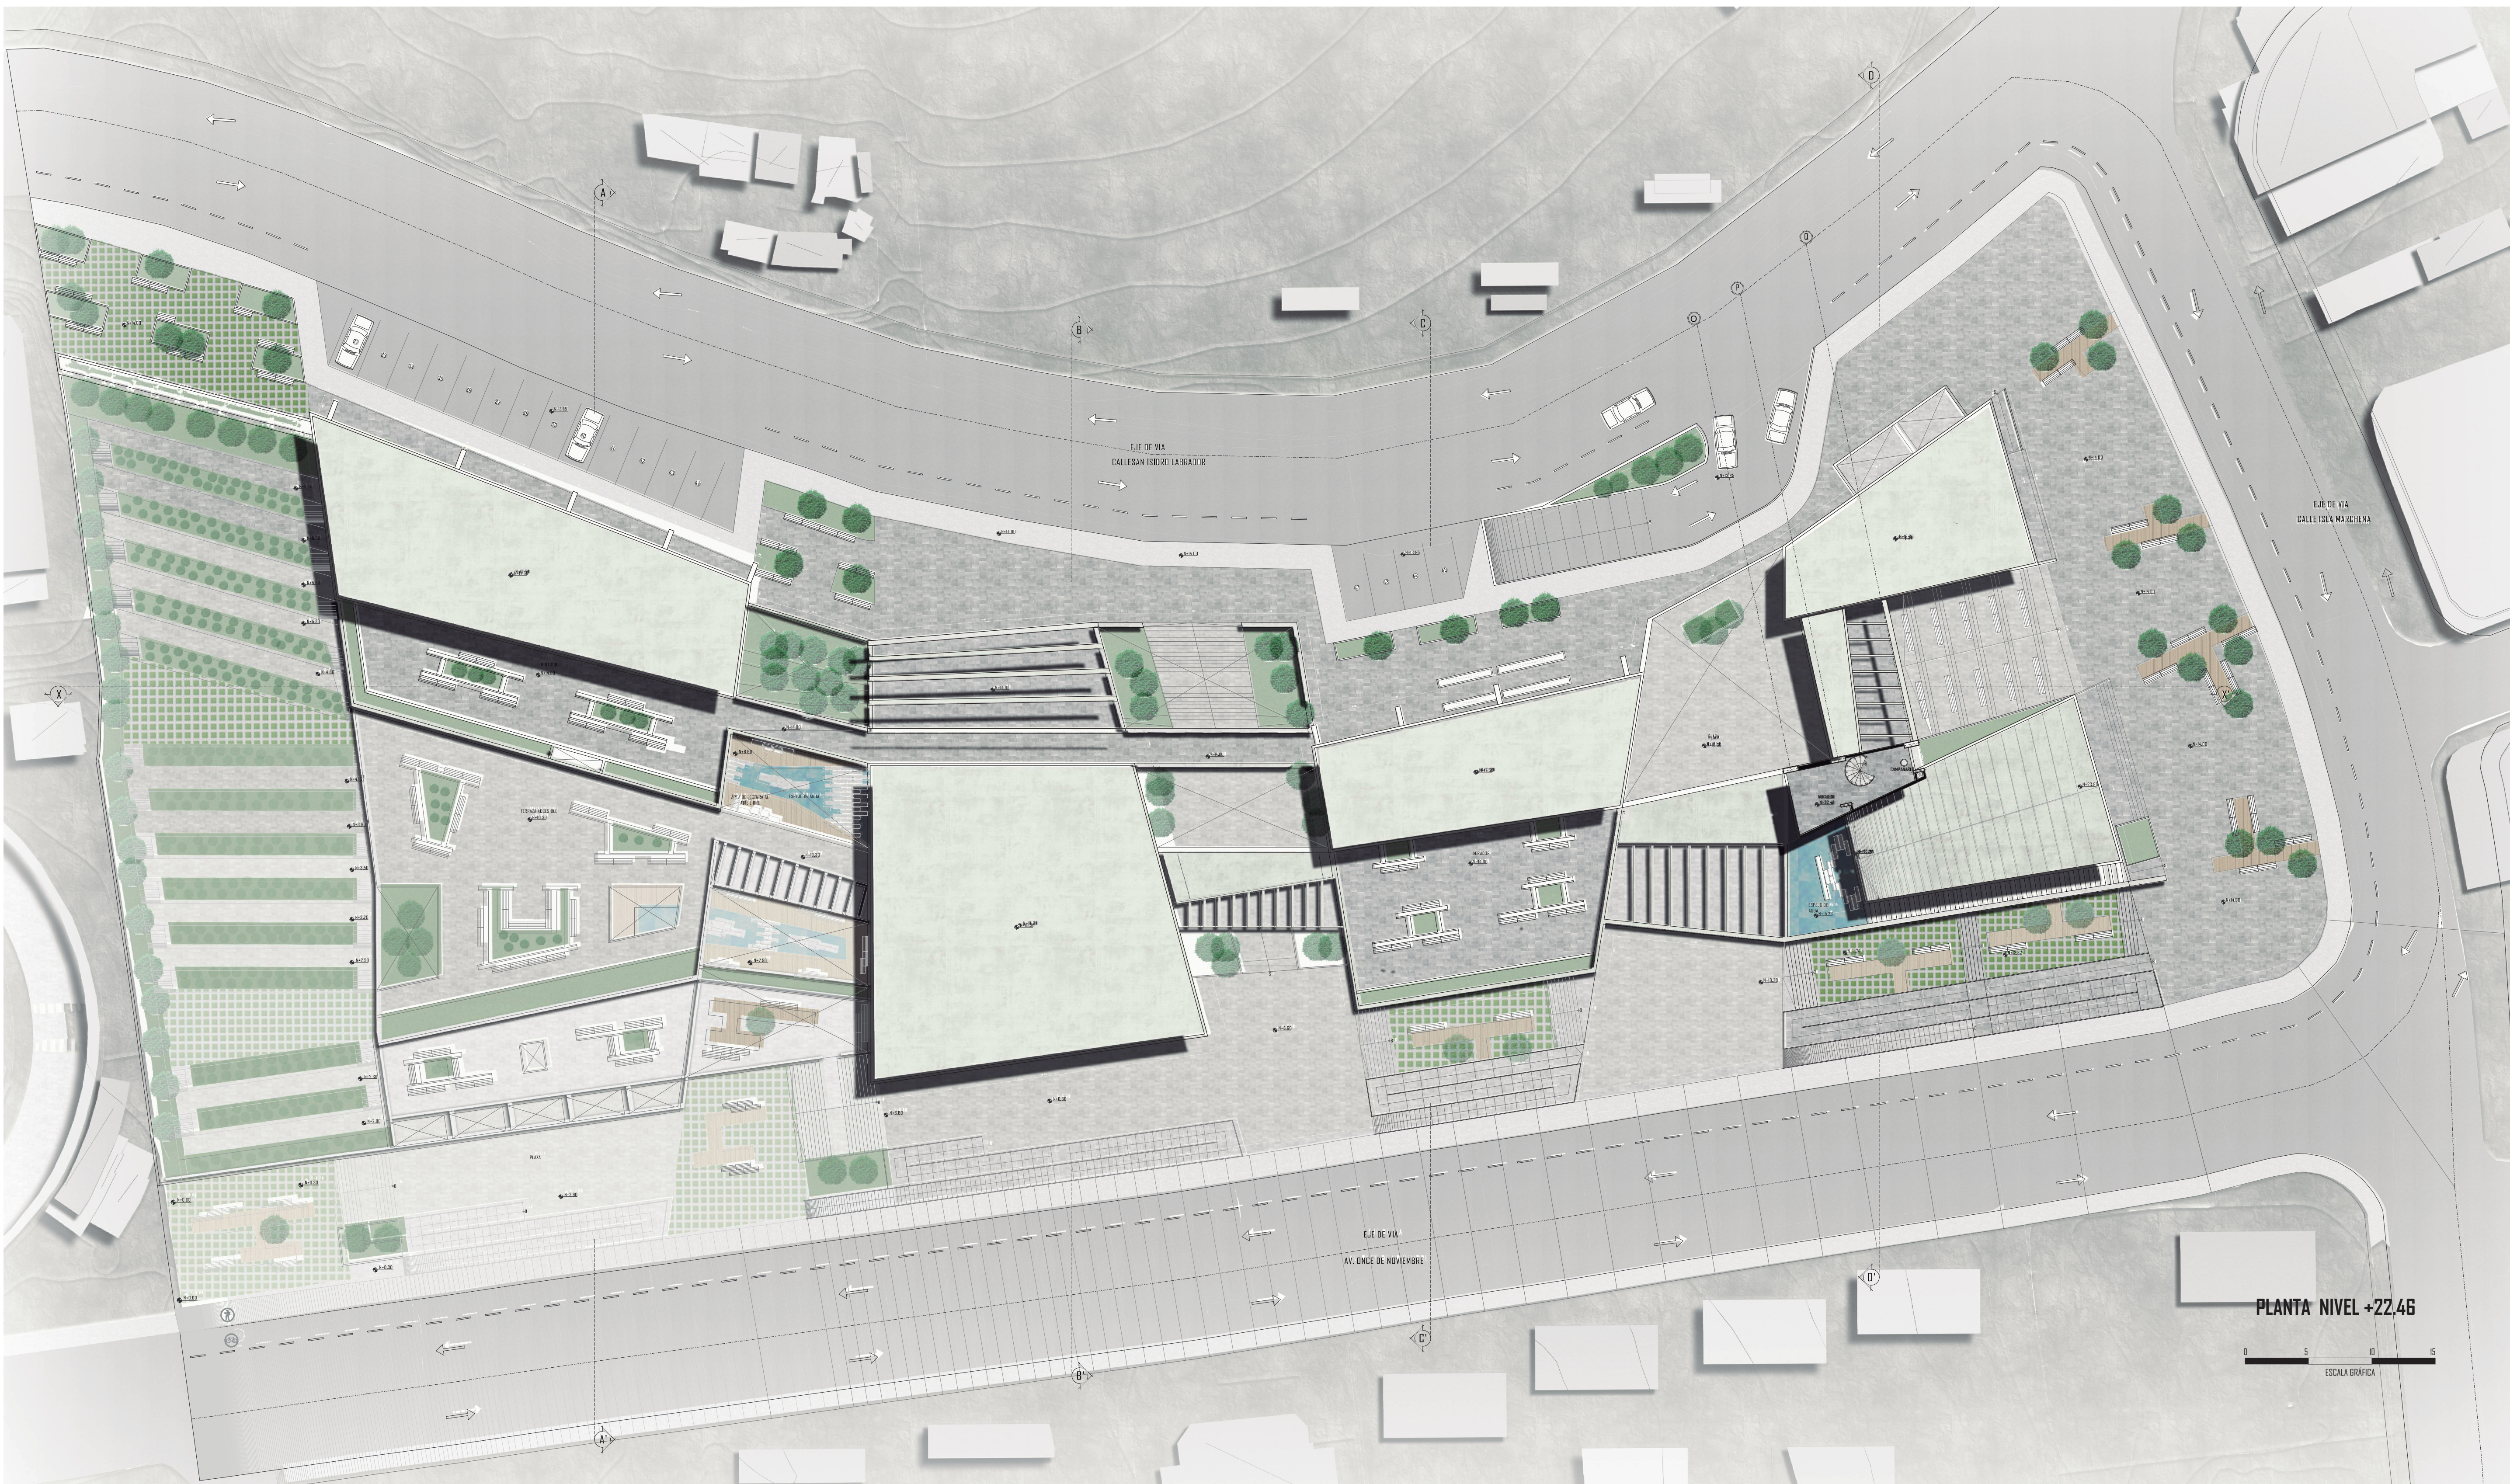


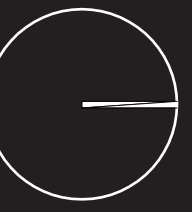

PLANTA NIVEL +22.46

0 5 10 15
ESCALA GRÁFICA