





PANELES ACÚSTICOS EN POSICIÓN FIJA

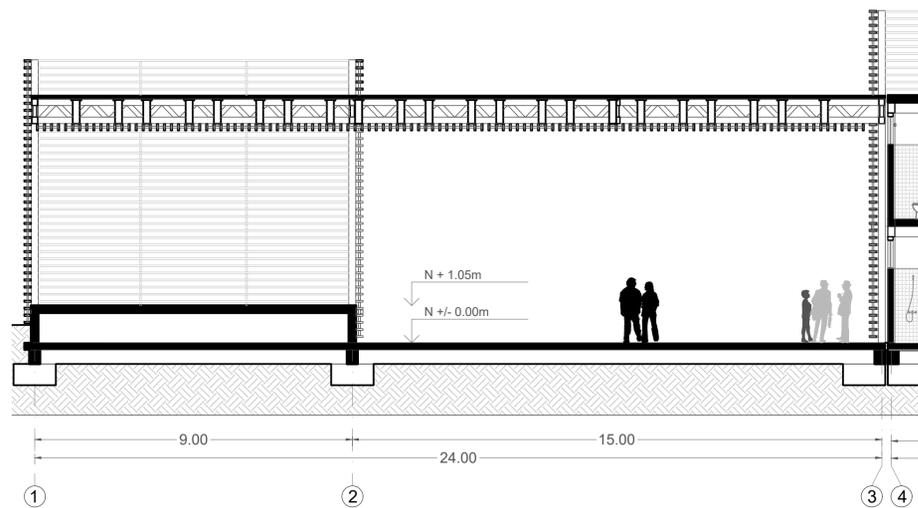

PANELES ACÚSTICOS EN POSICIÓN PARA EVENTOS CÍVICOS

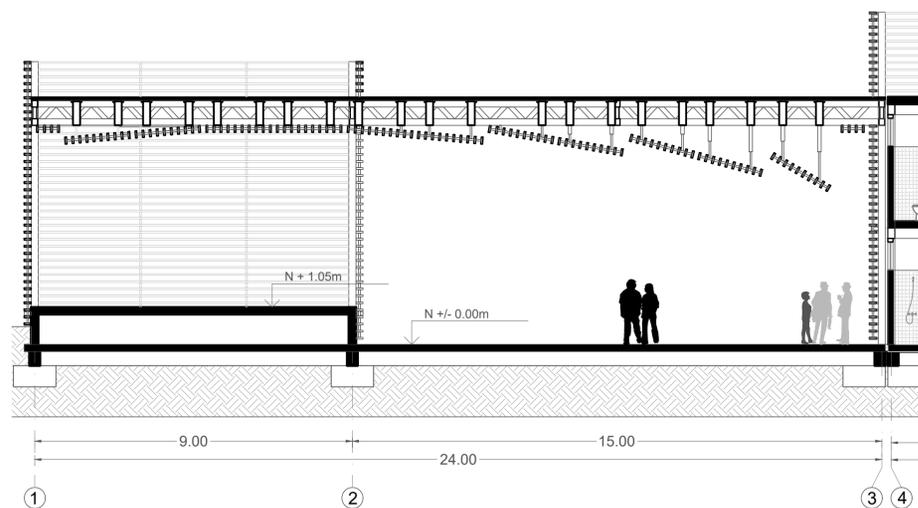

POSICIÓN DE PANELES ACÚSTICOS

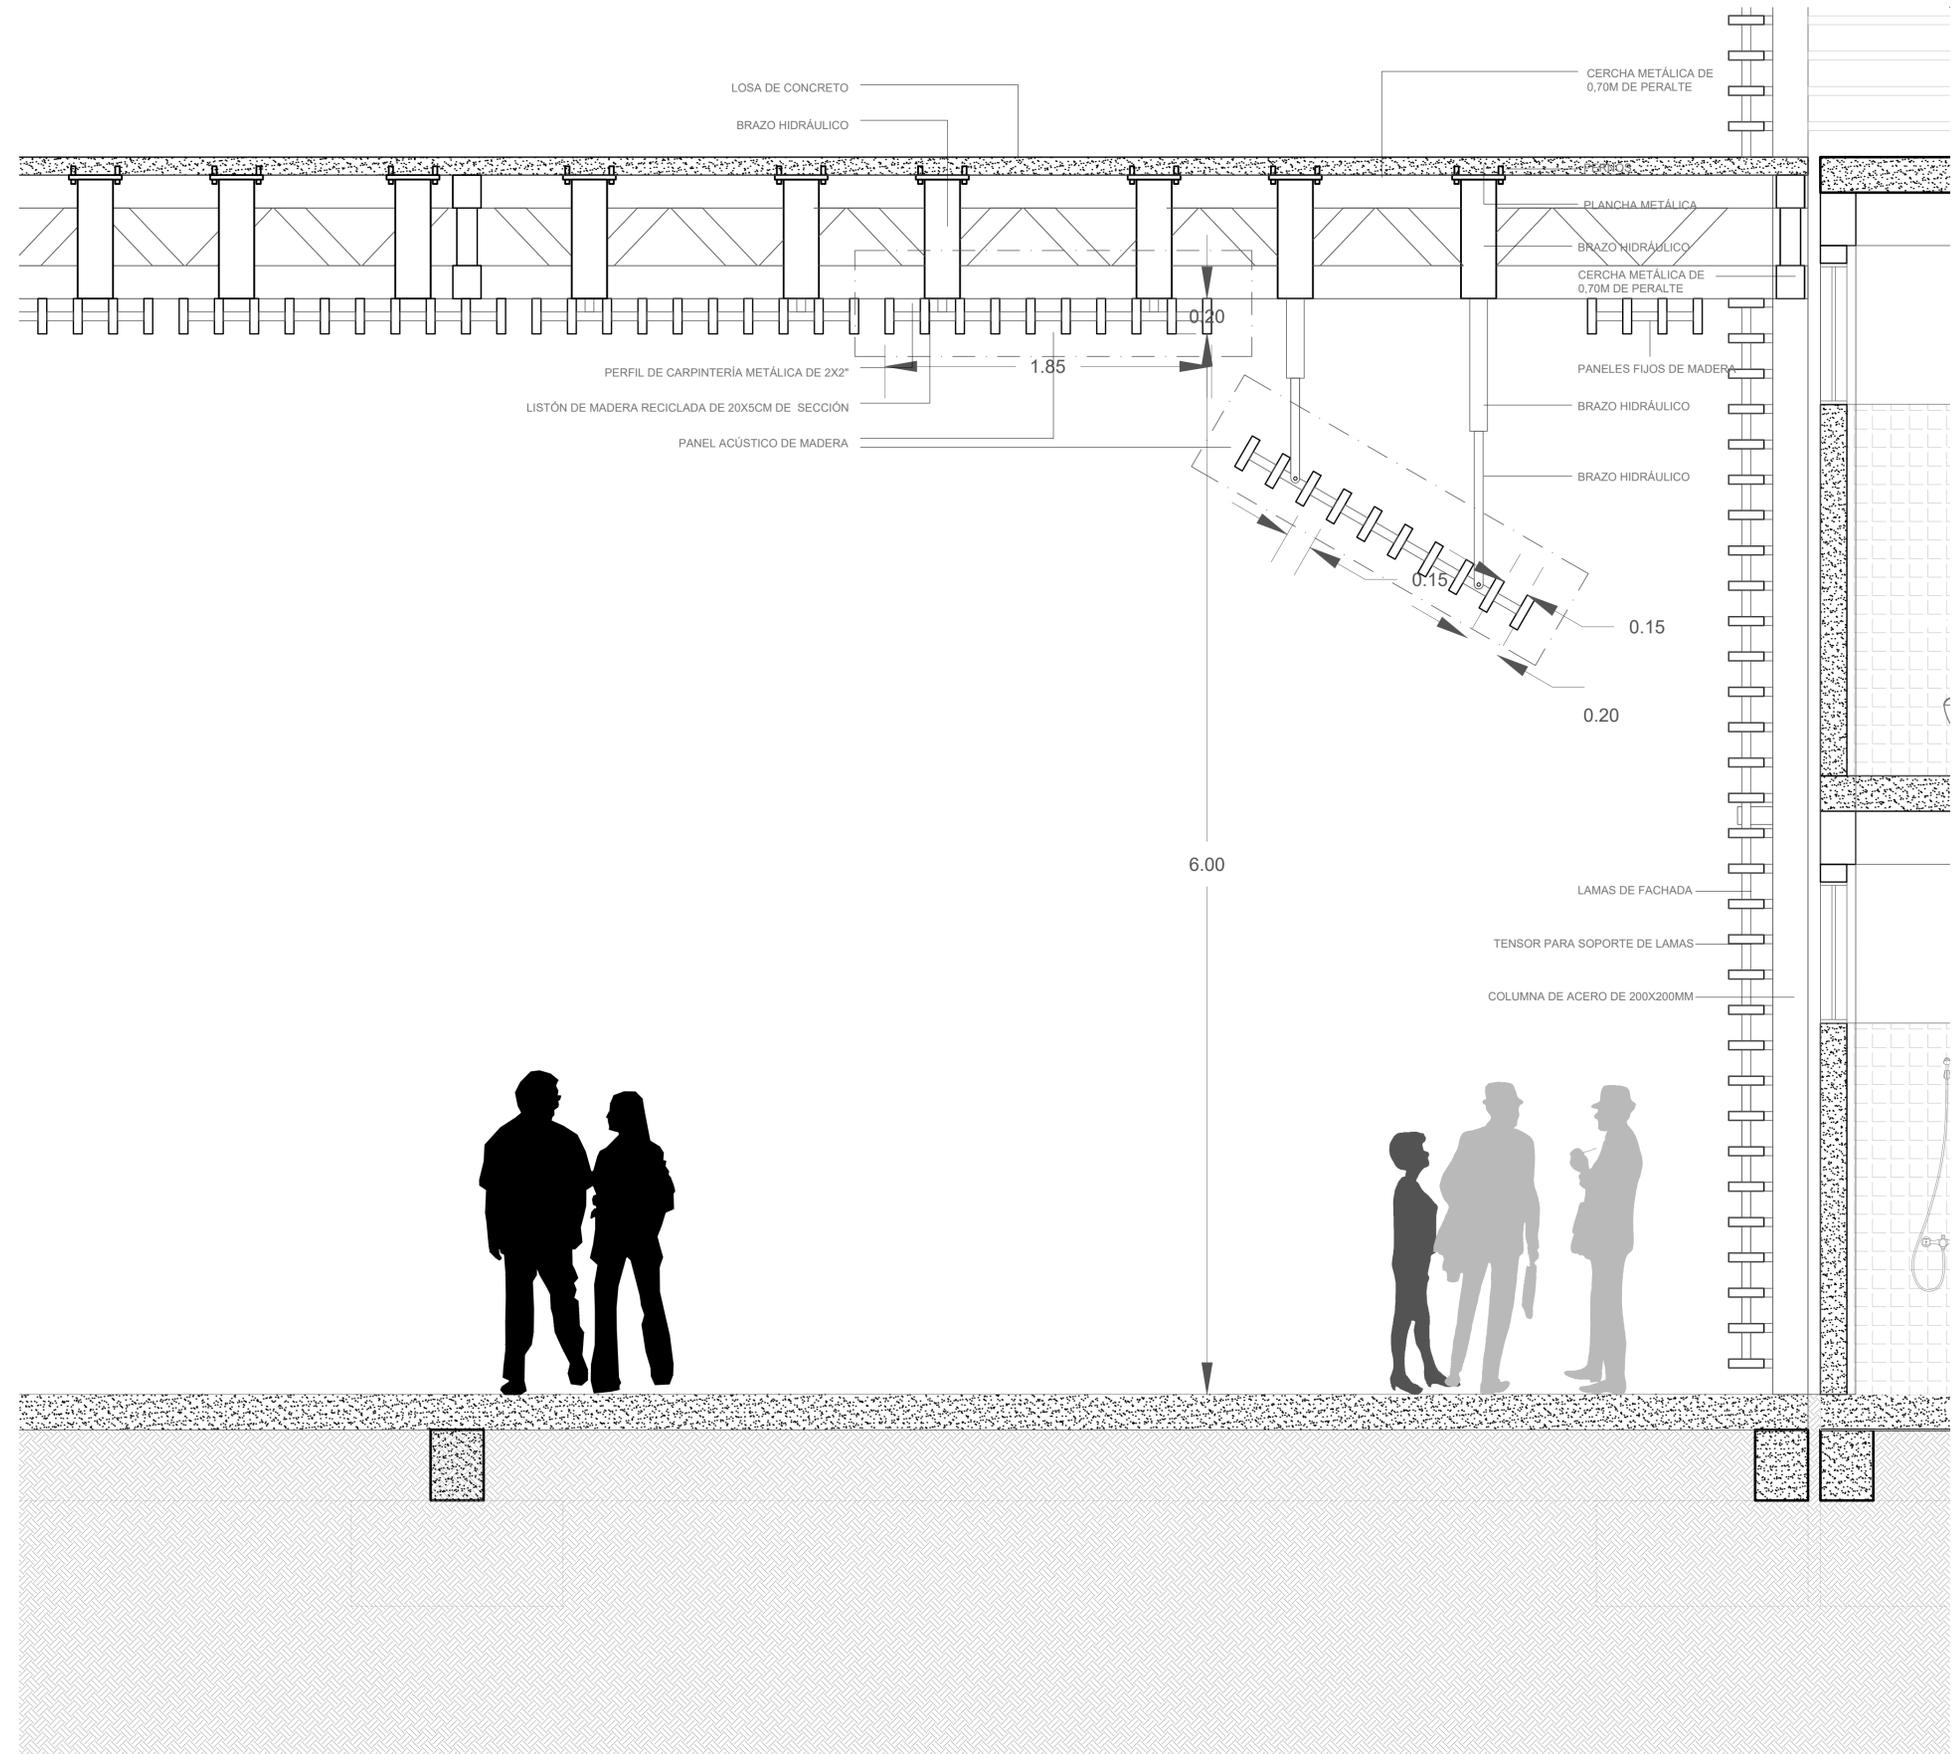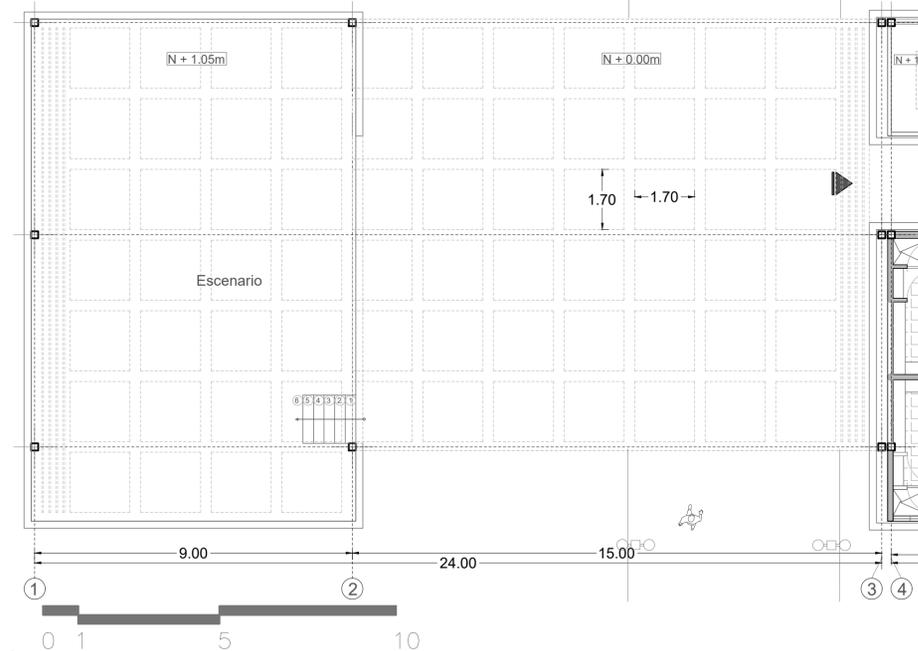

Esc. 1:50