


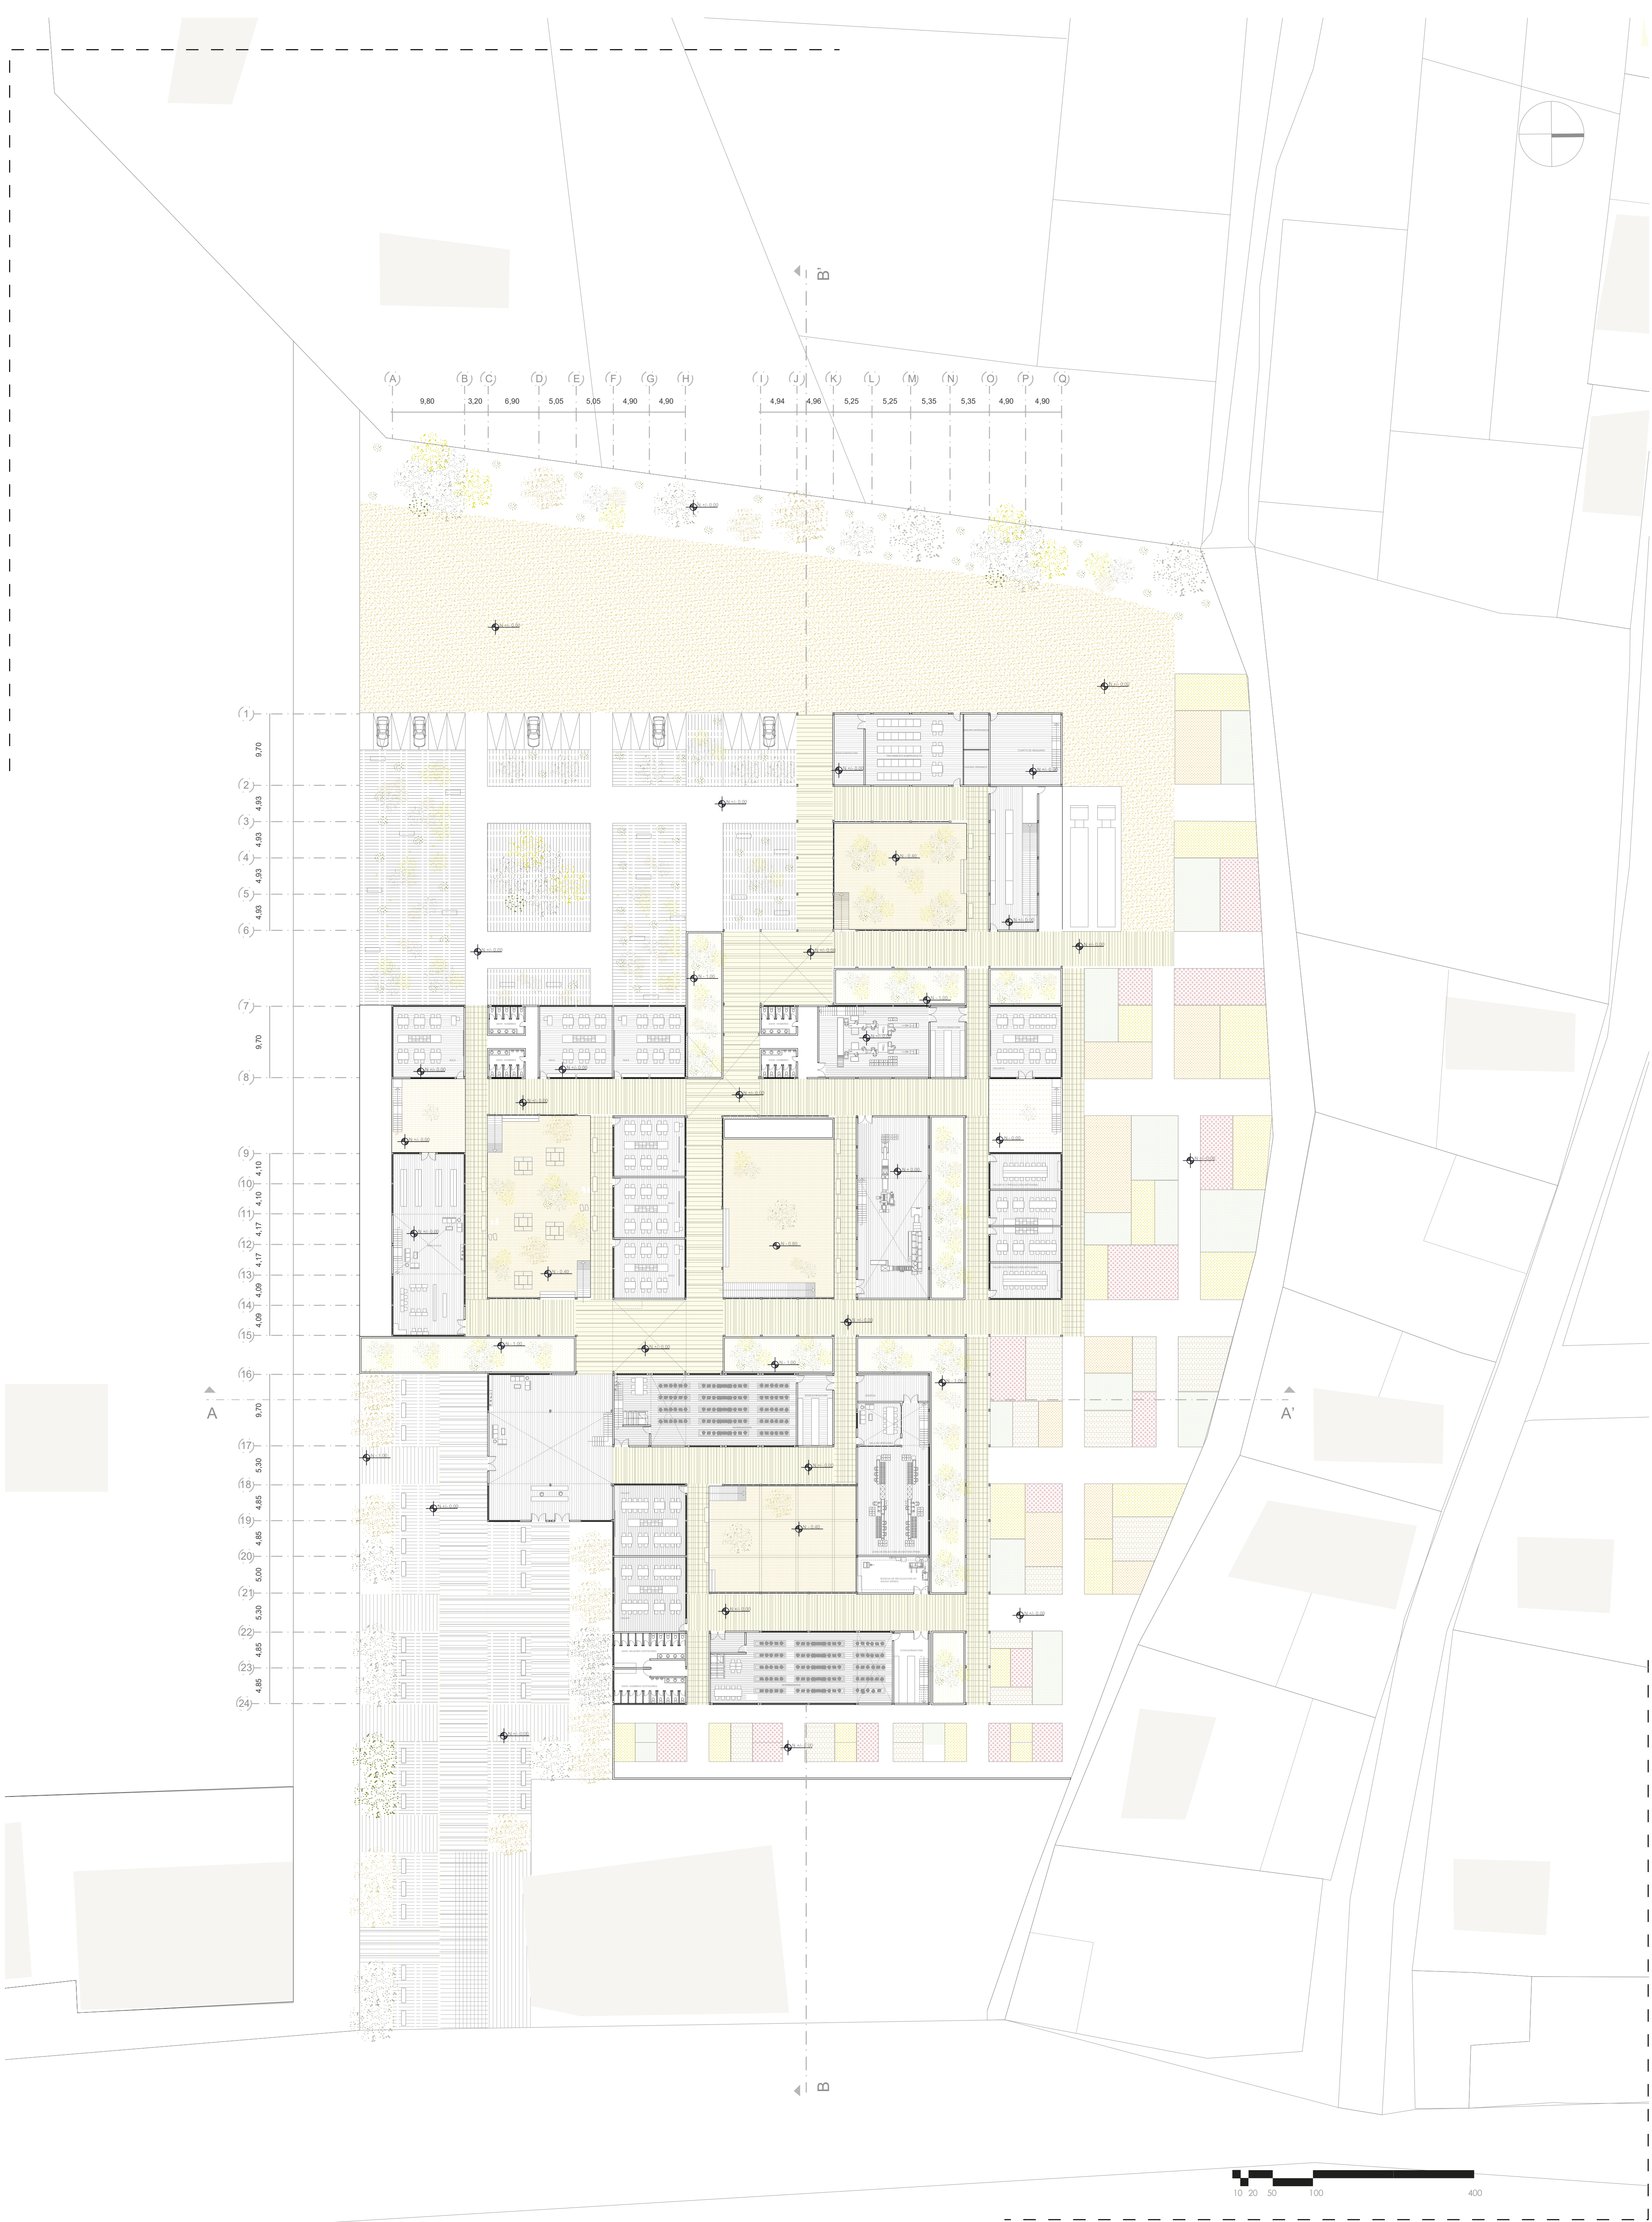

UNIVERSIDAD INTERNACIONAL SEK

UNIDAD DE TITULACIÓN

JEAN FRANCIS CHARRO MOYON

DISEÑO ARQUITECTONICO DE CENTRO DE SINERGIAS ALIMENTARIAS.

PLANTA PB

ESC: 1:400

ARQ. ENRIQUE FERRERAS

