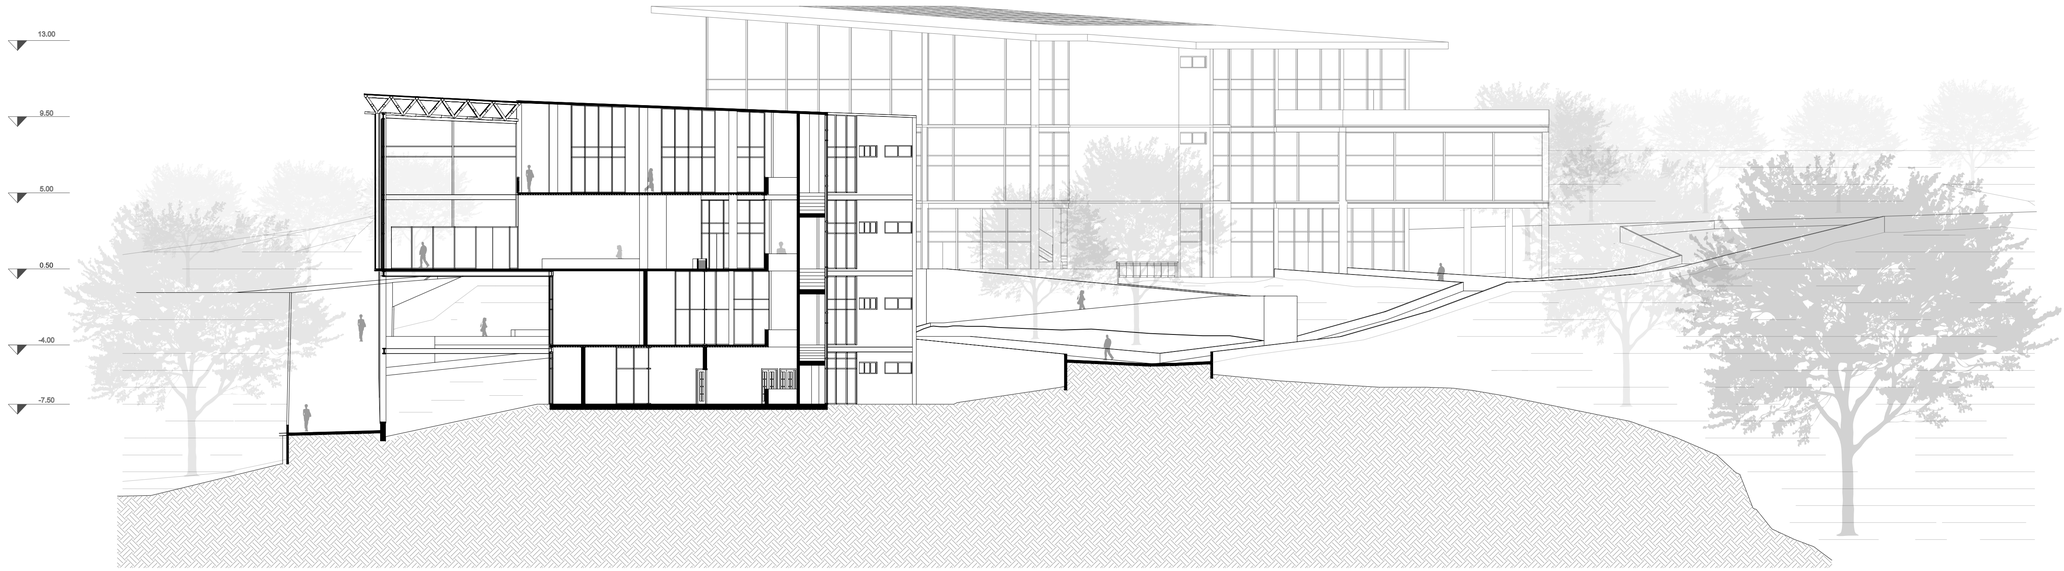

Corte general C-C'

ESCALA 1_____ 200

DISEÑO ARQUITECTÓNICO DEL CENTRO DE INTERPRETACIÓN DEL AGUA Y PÁRAMOS EN EL SECTOR MARTHA BUCARAM.

UNIVERSIDAD INTERNACIONAL SEK

Facultad de Arquitectura e Ingenieria	Contiene: cortes
Trabajo de Fin De Carrera	
Nombre: Wilmer Santiago Naranjo Nazate	escala: Indicada
Tutor: Arq. Santiago Morales	Fecha: 5 de febrero de 2018

Lamina: A11 de 22