


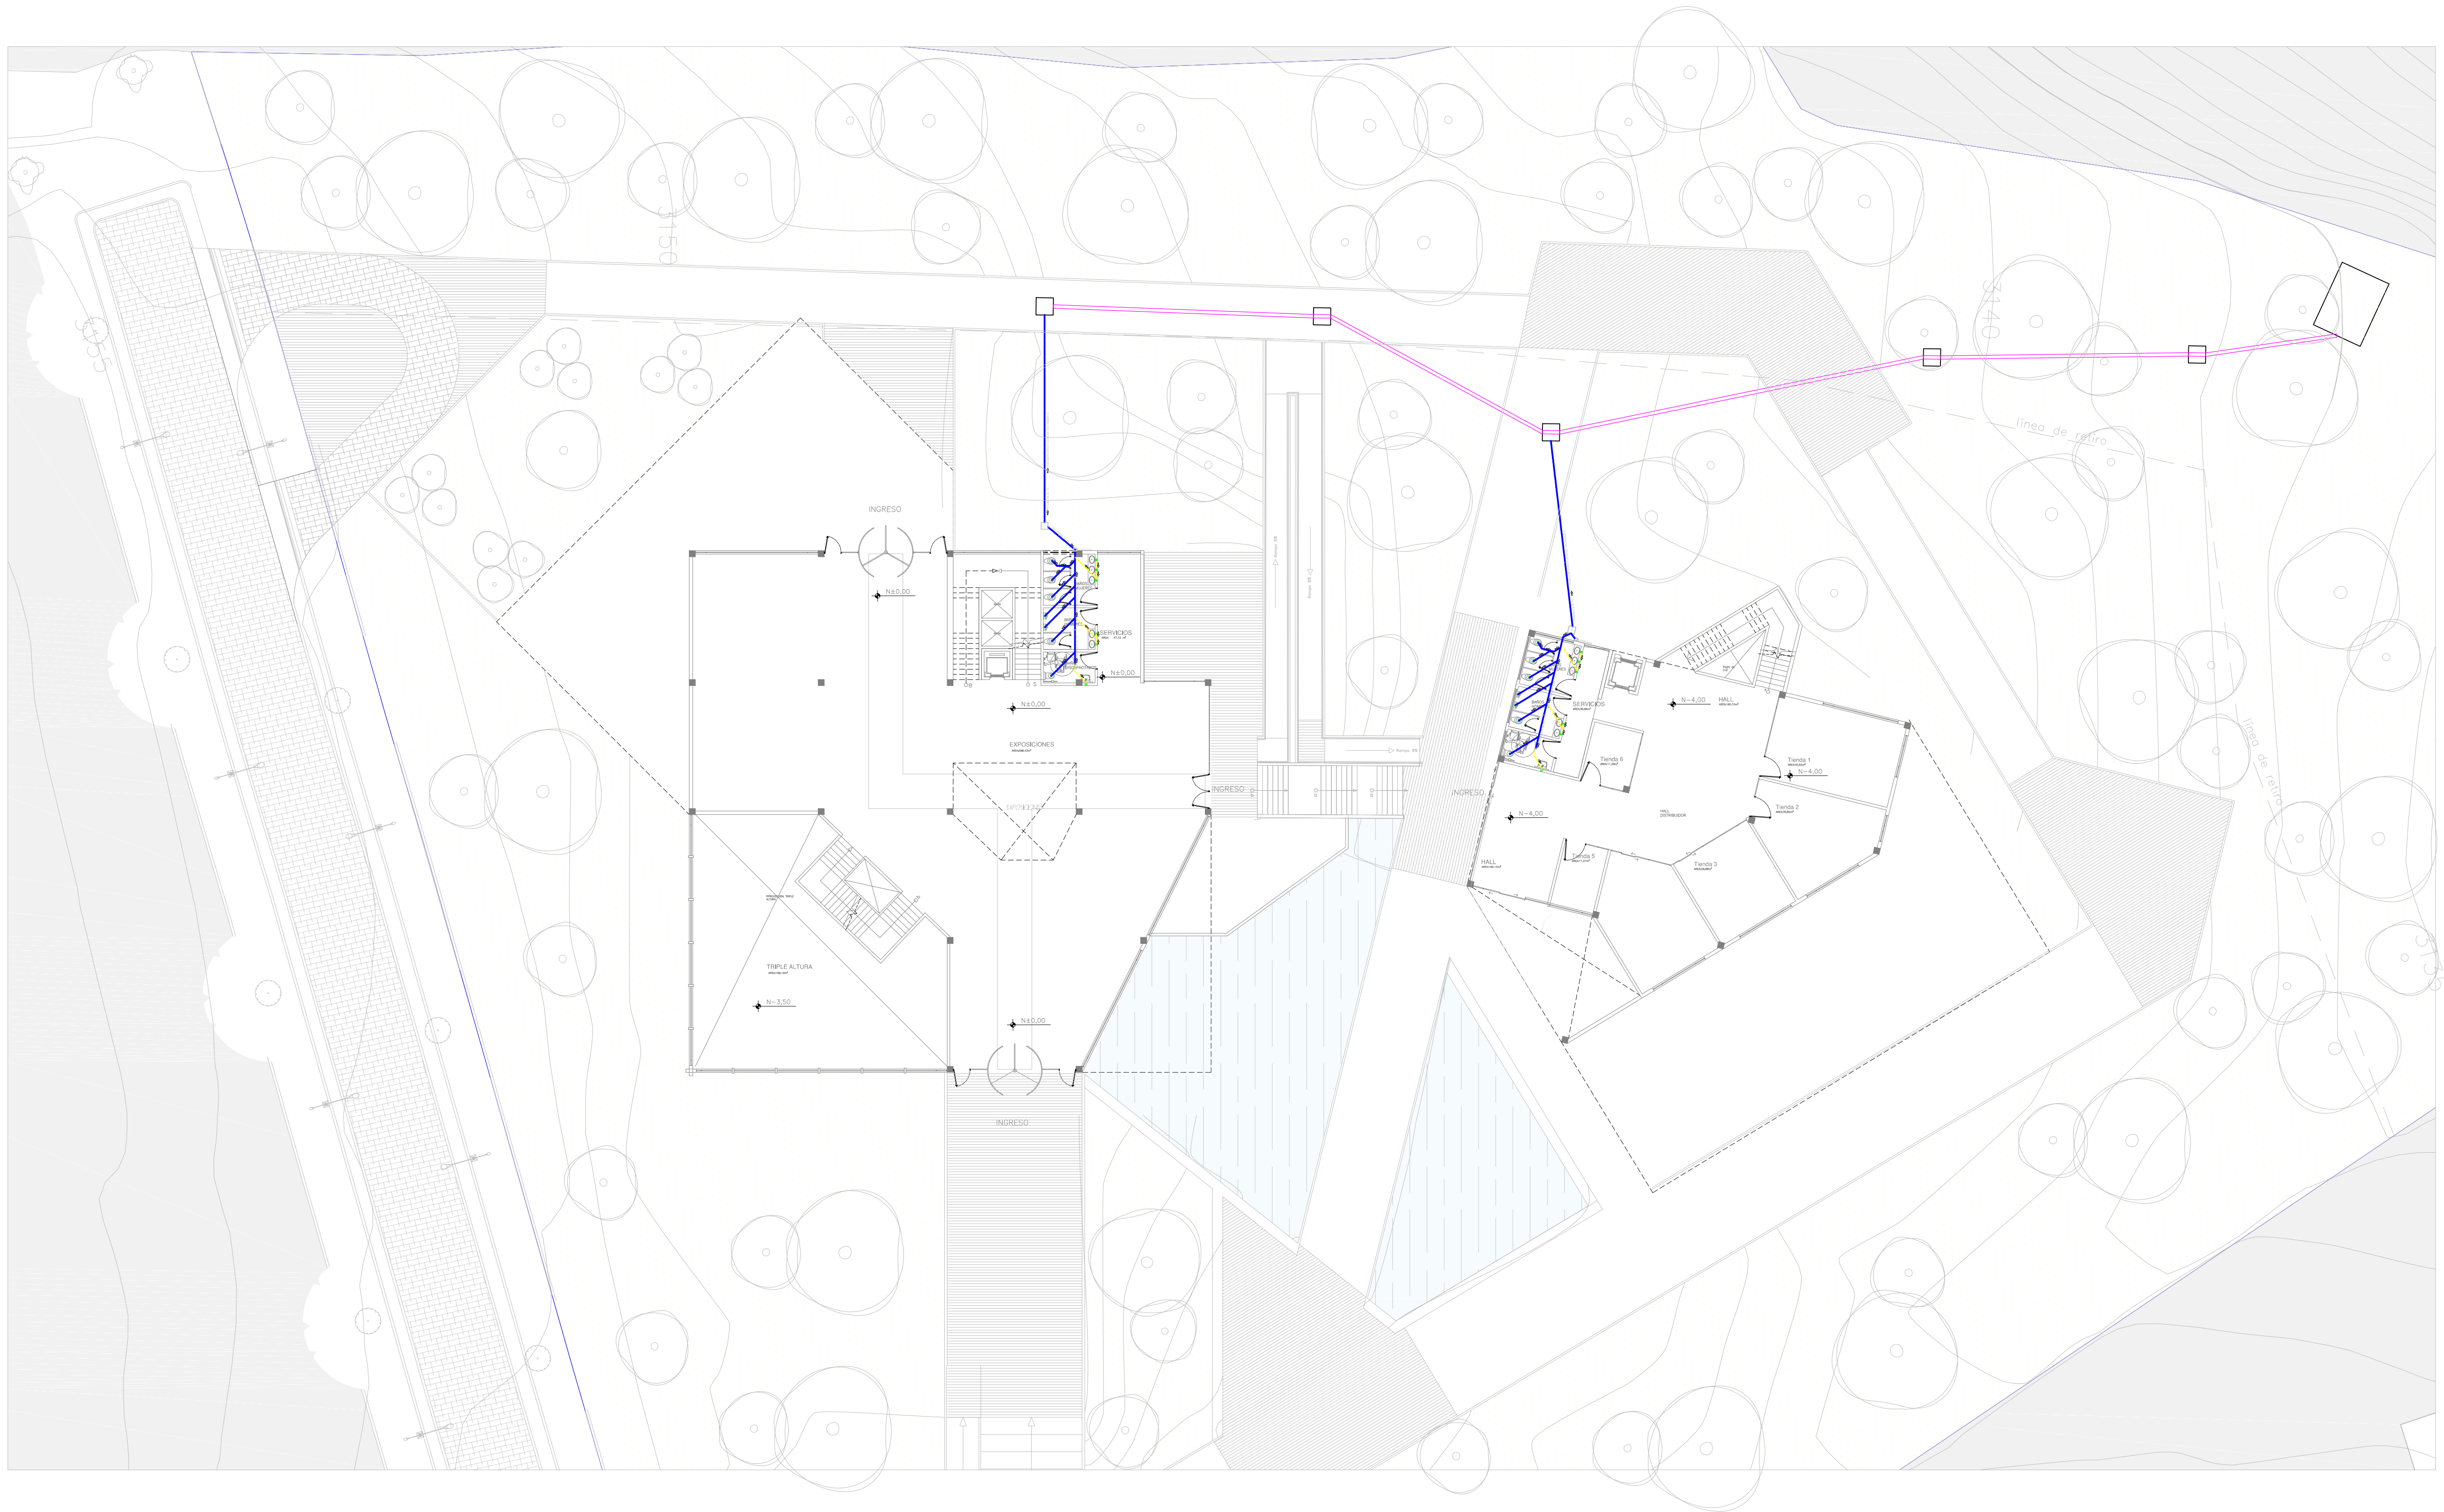

PLANTA BAJA

ESCALA 1 _____ 200 INSTALACIONES