

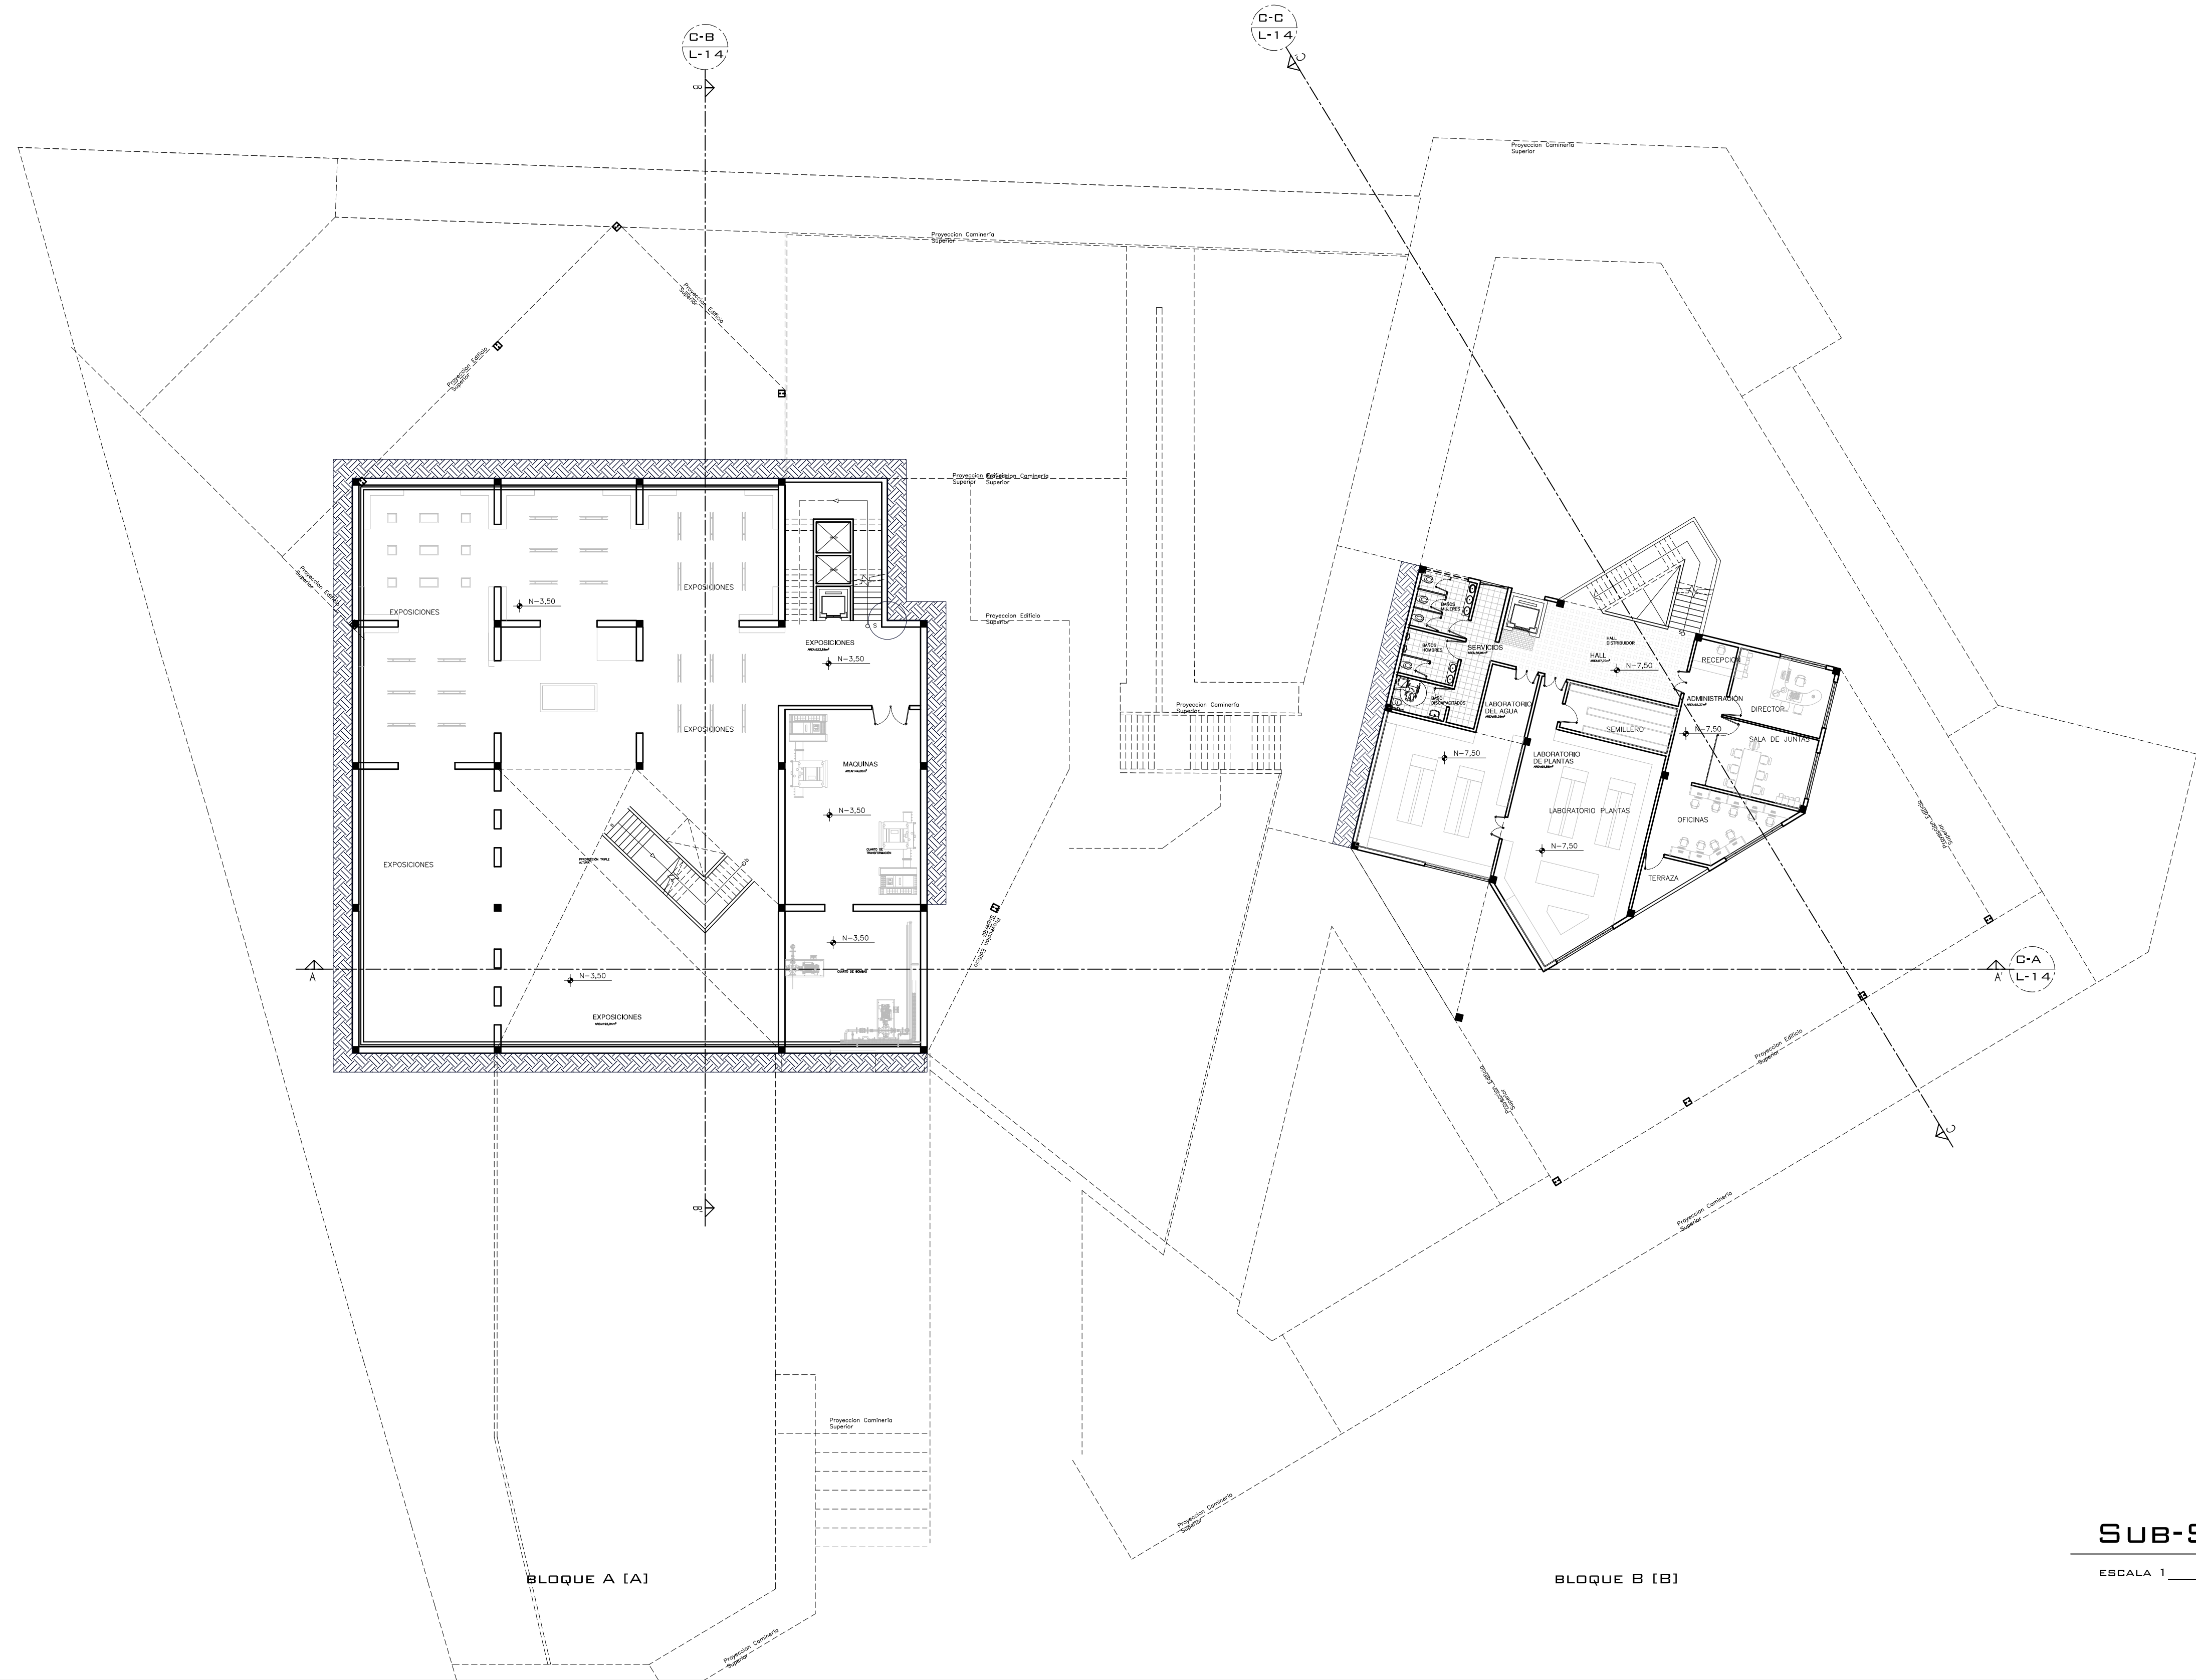


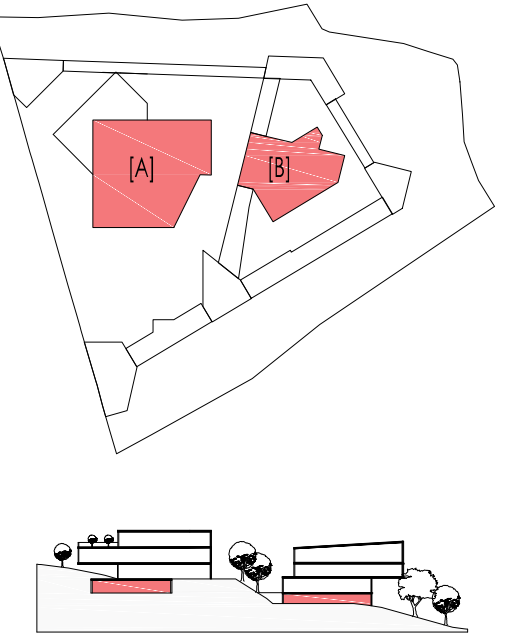

SUB-SUELO

ESCALA 1 : 200 ARQUITECTÓNICA

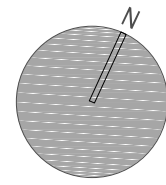