




TRABAJO DE TITULACIÓN

**TÍTULO: VIVIENDA DE ALTA DENSIDAD EN EL SUBCIRCUITO NRO. 1
DEL BARRIO LA MARISCAL.**

AUTOR: JULIÁN BOLICK C.

TUTOR: M.ARCH. ALEX NARVÁEZ.

FECHA: JULIO DEL 2018

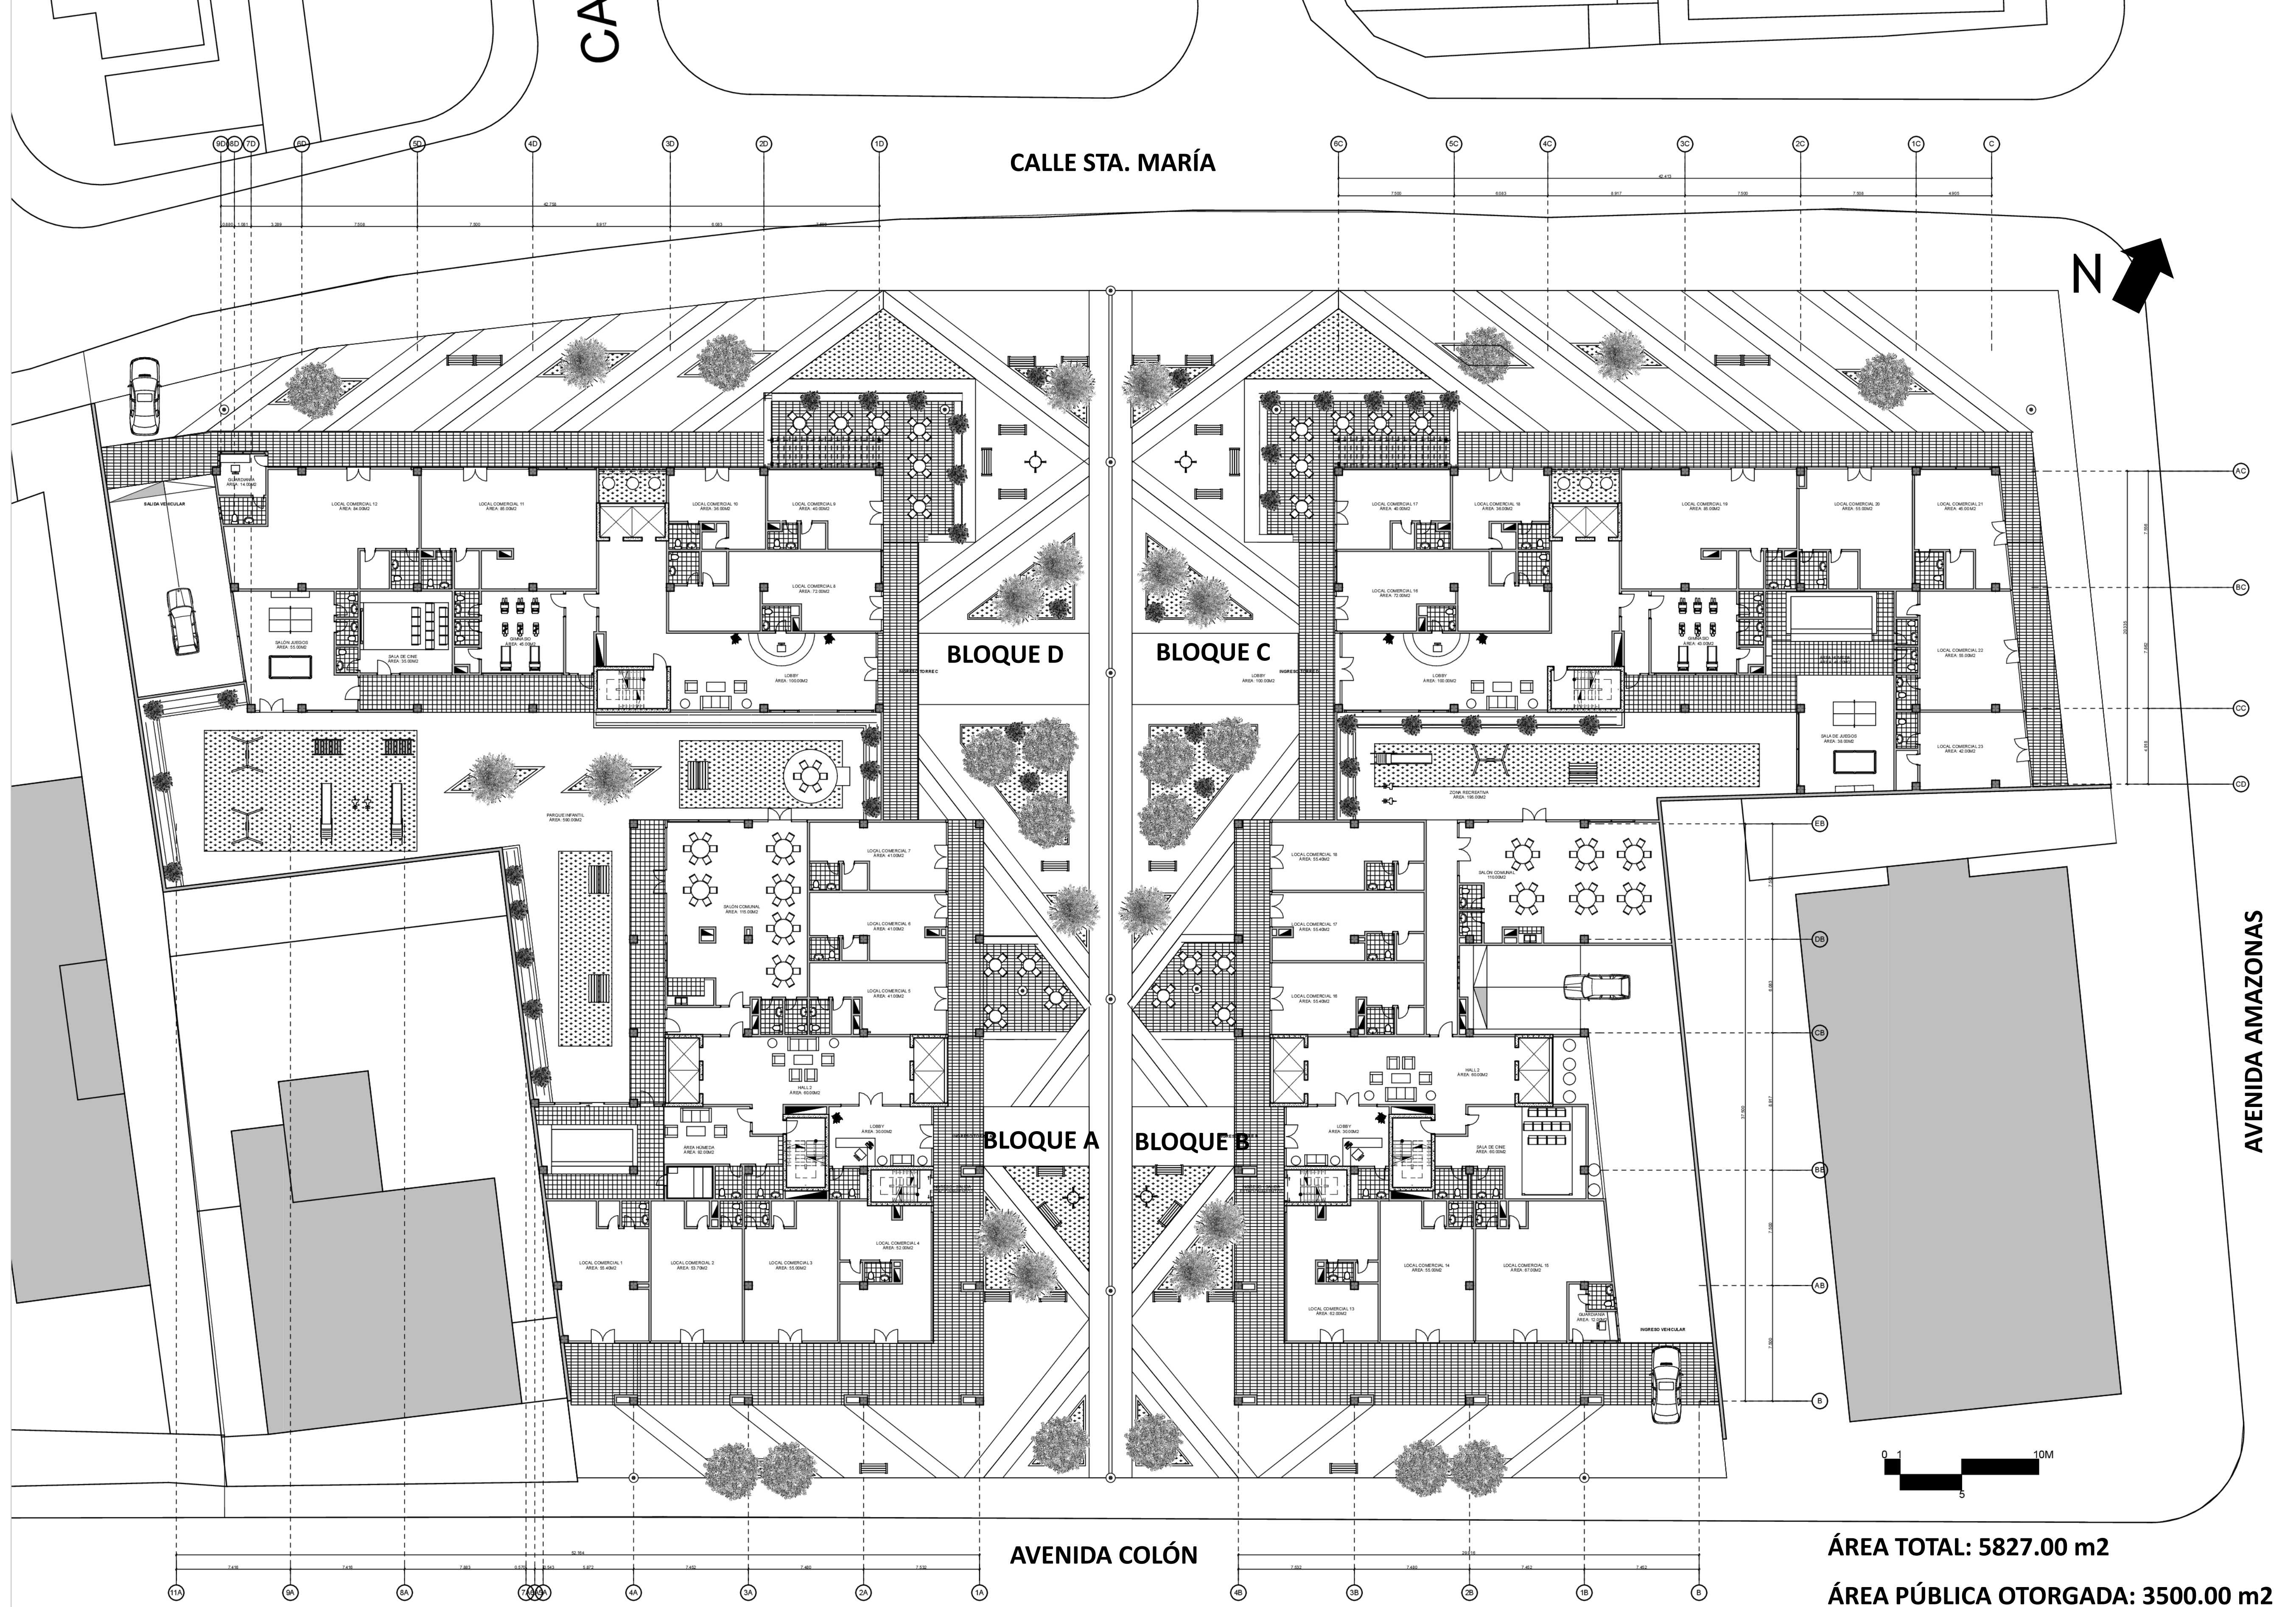

TRABAJO DE TITULACIÓN

TÍTULO: VIVIENDA DE ALTA DENSIDAD EN EL SUBCIRCUITO NRO. 1 DEL BARRIO LA MARISCAL.

AUTOR: JULIÁN BOLICK CEVALLOS.

TUTOR: M.ARCH. ALEX NARVÁEZ

FECHA: 29 JUNIO DEL 2018

CONTIENE: PLANTA BAJA GENERAL

ESCALA: GRÁFICA

LÁMINA NRO.


1/13





UNIVERSIDAD
INTERNACIONAL
SEK
SER MEJORES

CALLE STA. MARÍA


BLOQUE D

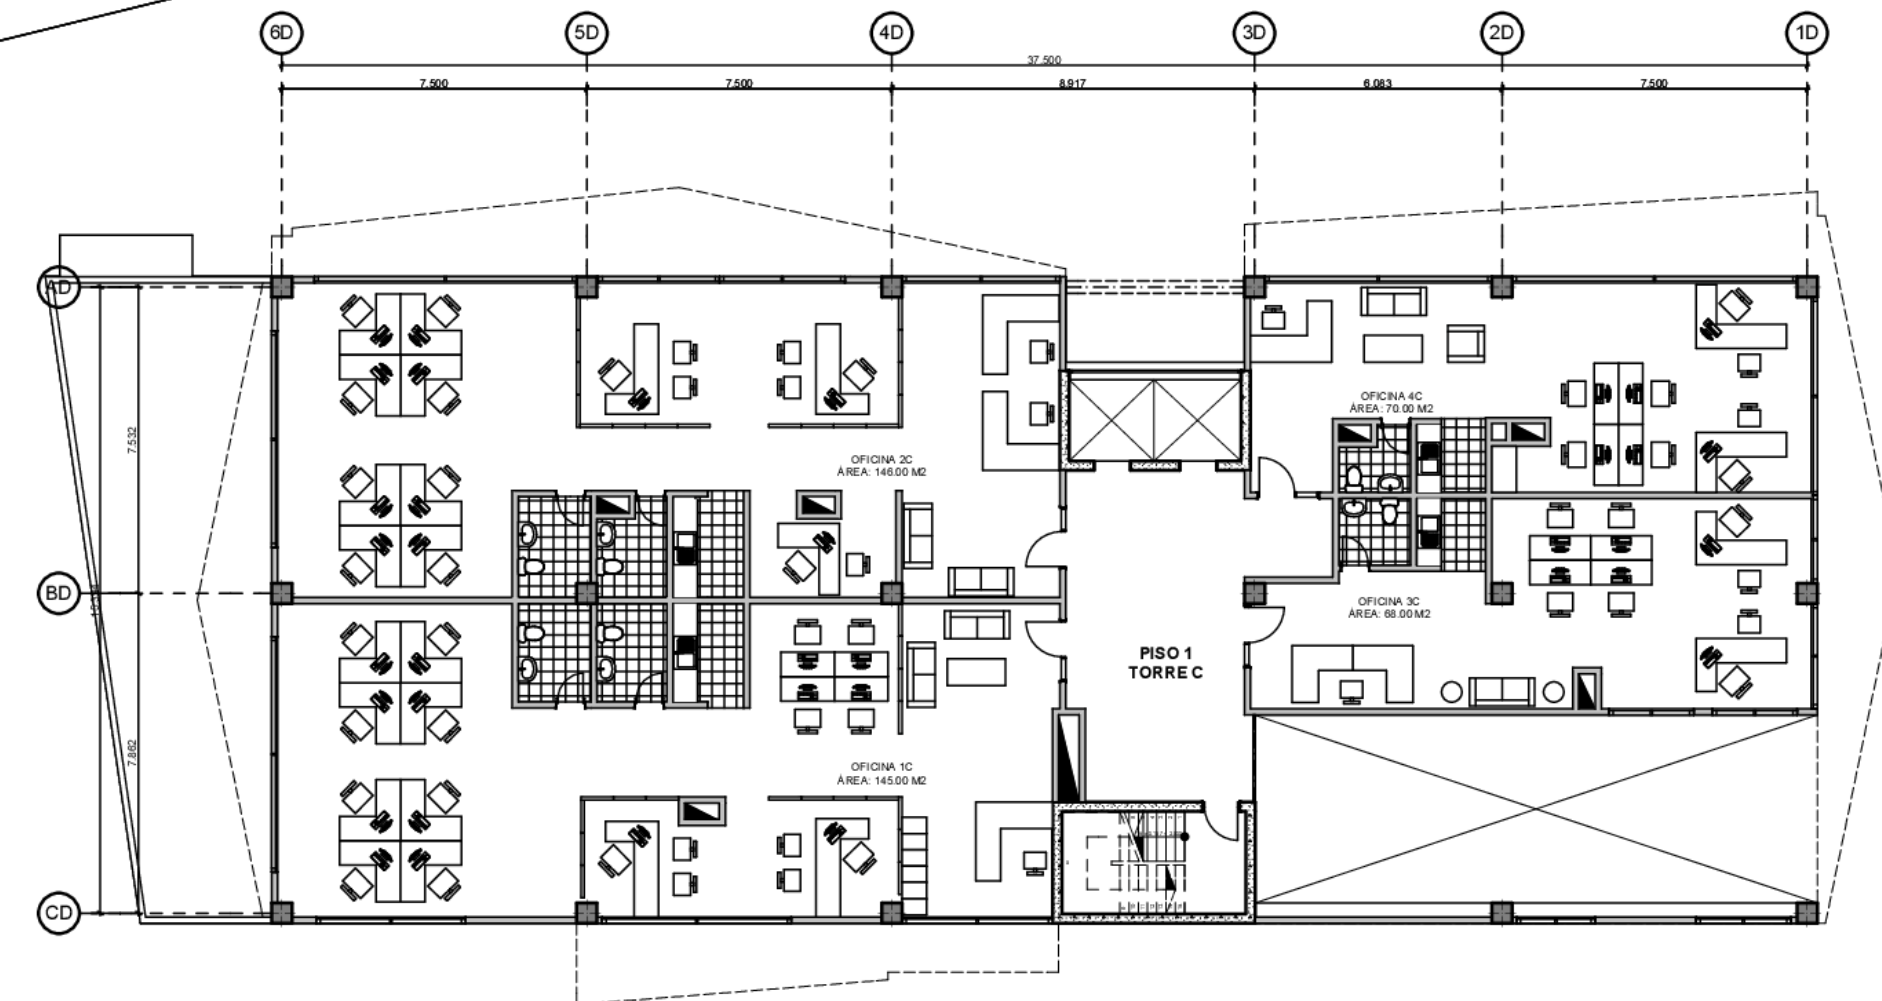

BLOQUE C

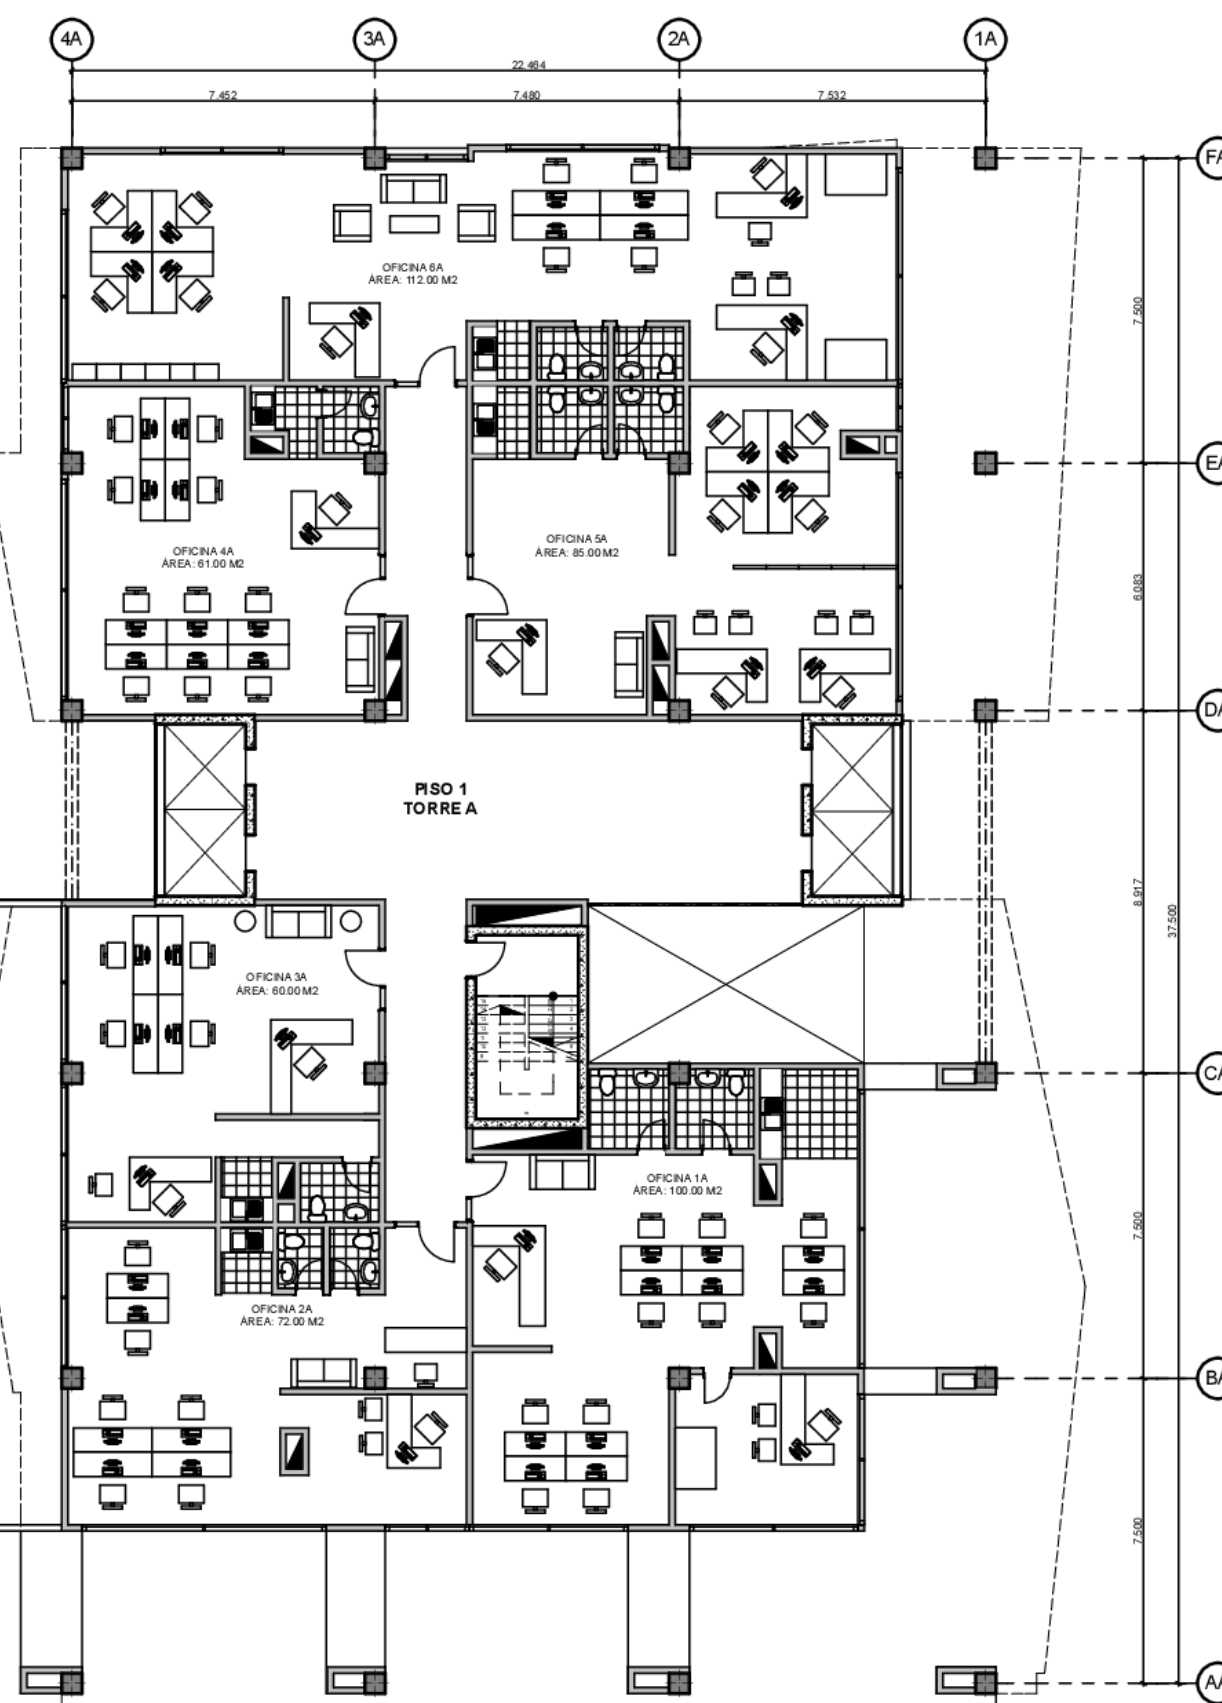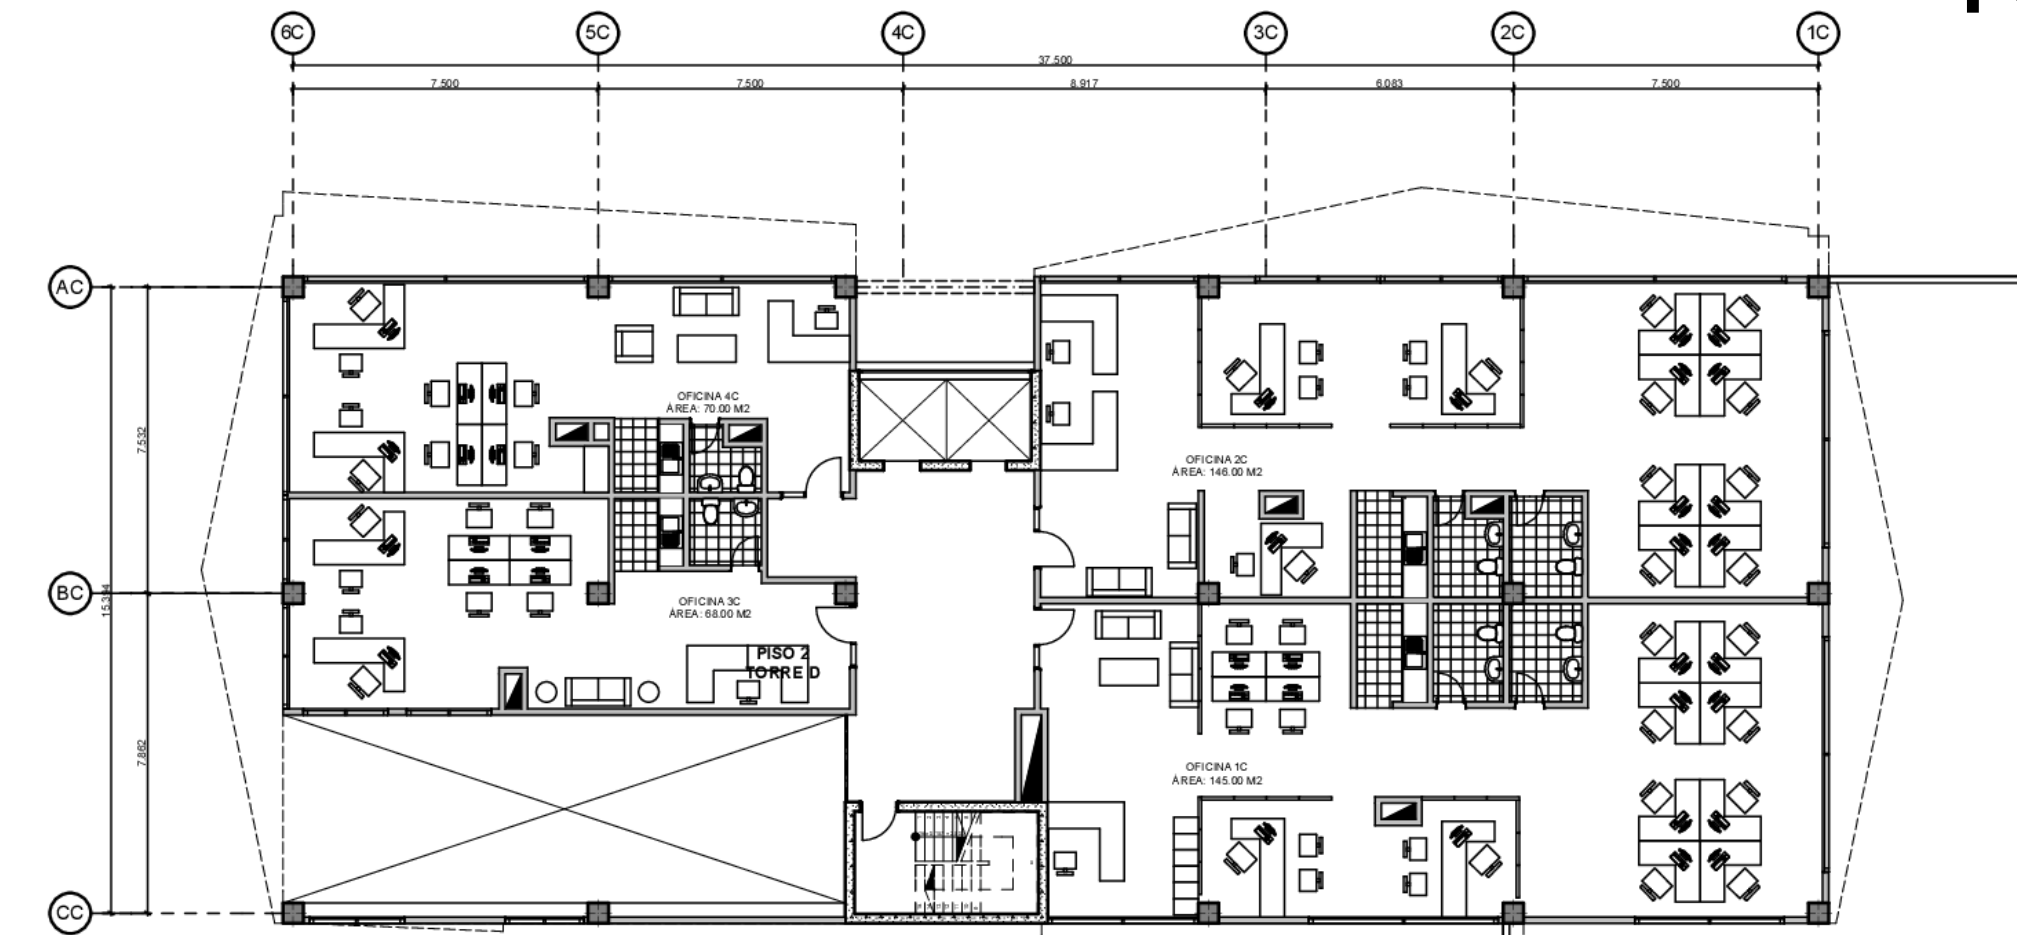

BLOQUE A

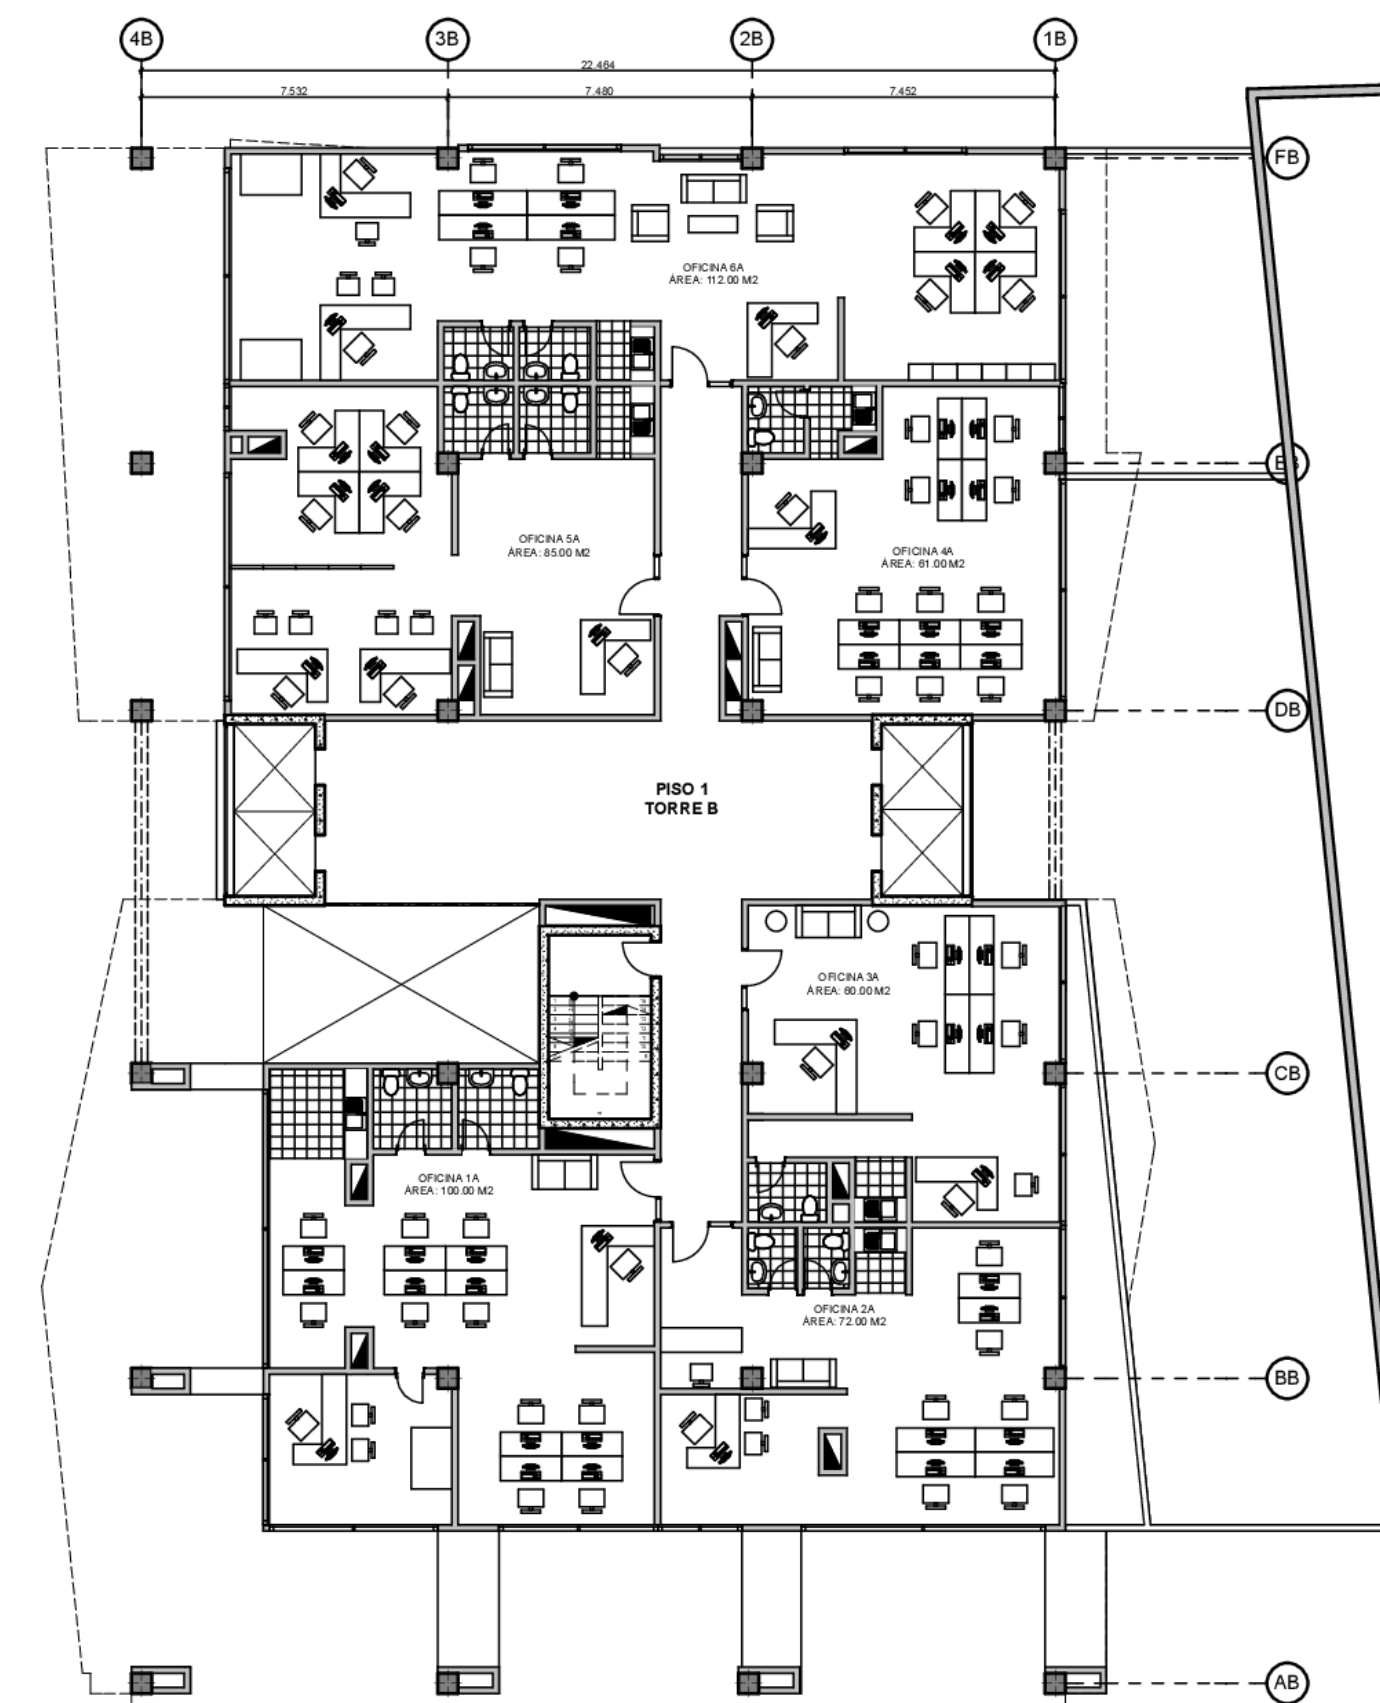

BLOQUE B

AVENIDA AMAZONAS

AVENIDA COLÓN



TRABAJO DE TITULACIÓN

TÍTULO: VIVIENDA DE ALTA DENSIDAD EN EL SUBCIRCUITO NRO. 1 DEL BARRIO LA MARISCAL.

AUTOR: JULIÁN BOLICK CEVALLOS.

TUTOR: M.ARCH. ALEX NARVÁEZ

FECHA: 29 JUNIO DEL 2018





CONTIENE: PISO 1 OFICINAS

ESCALA: GRÁFICA

LÁMINA NRO.

2/13


CALLE STA. MARÍA

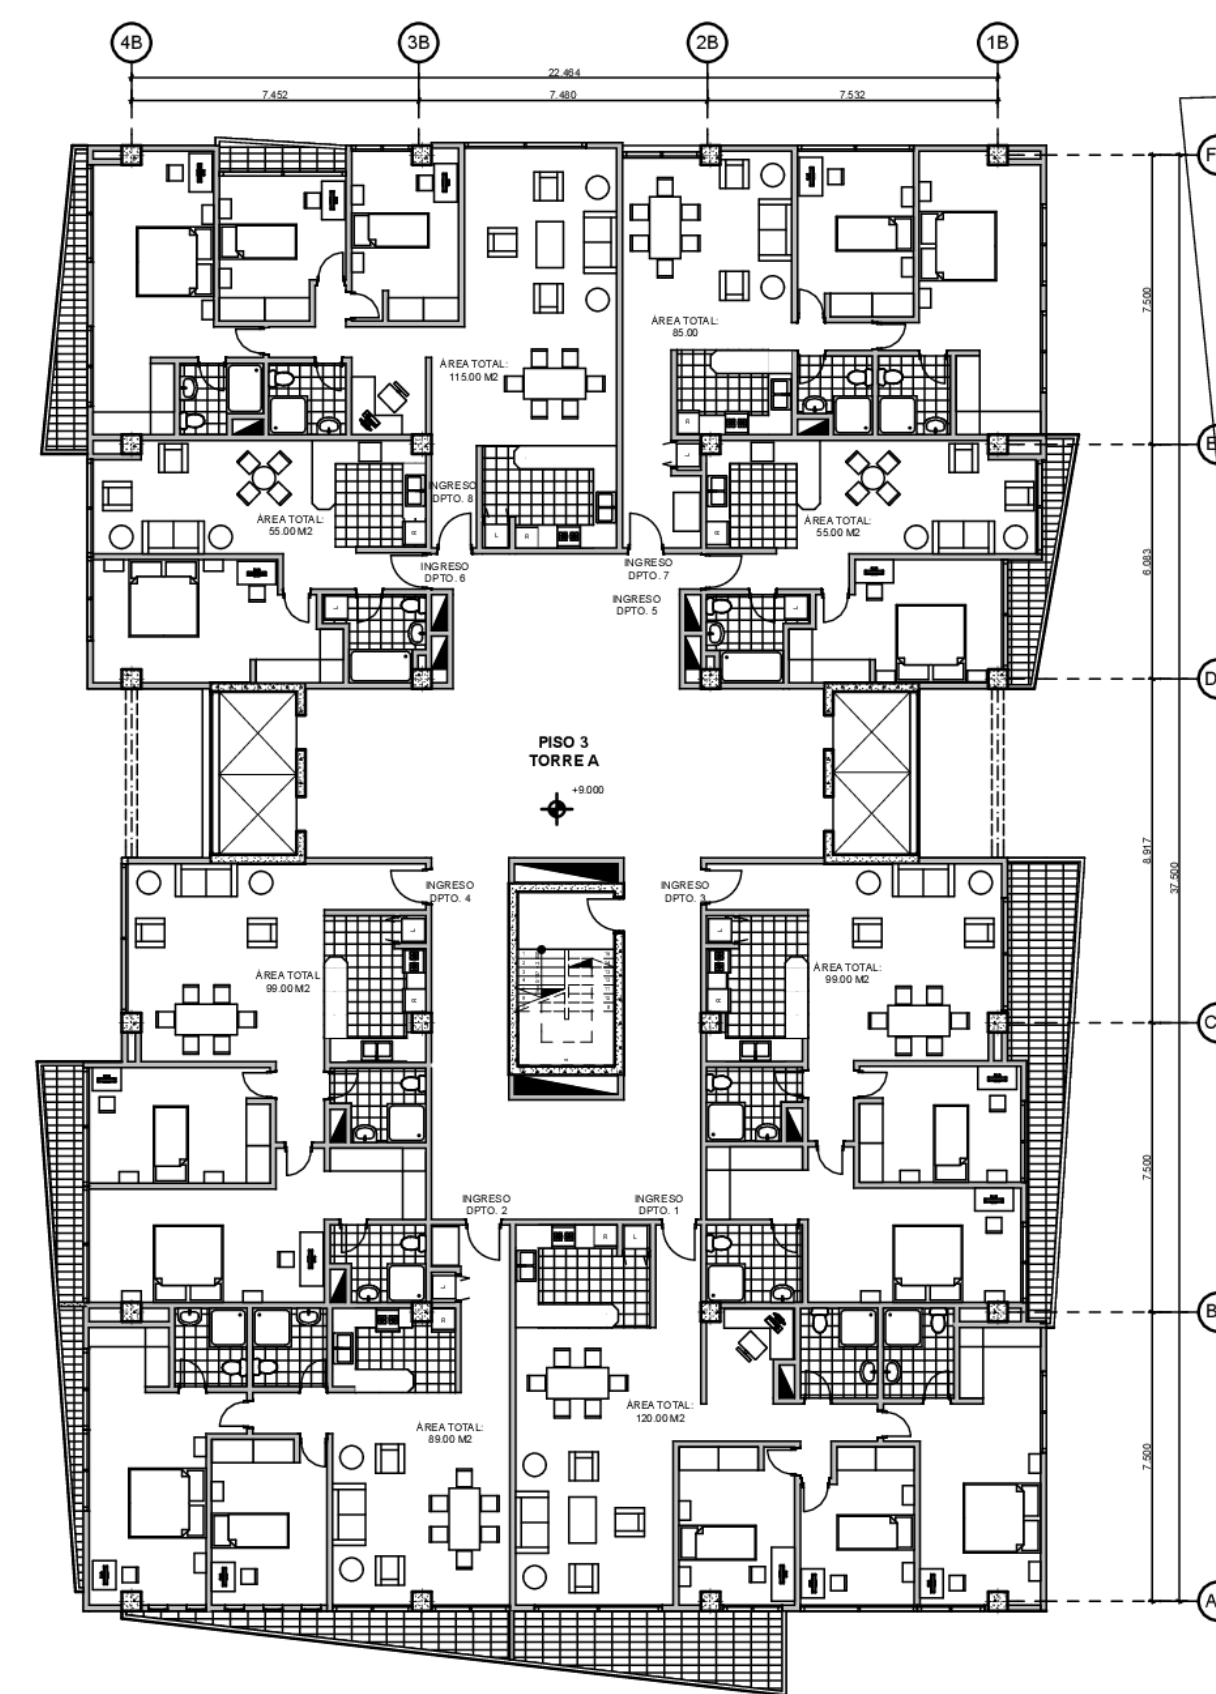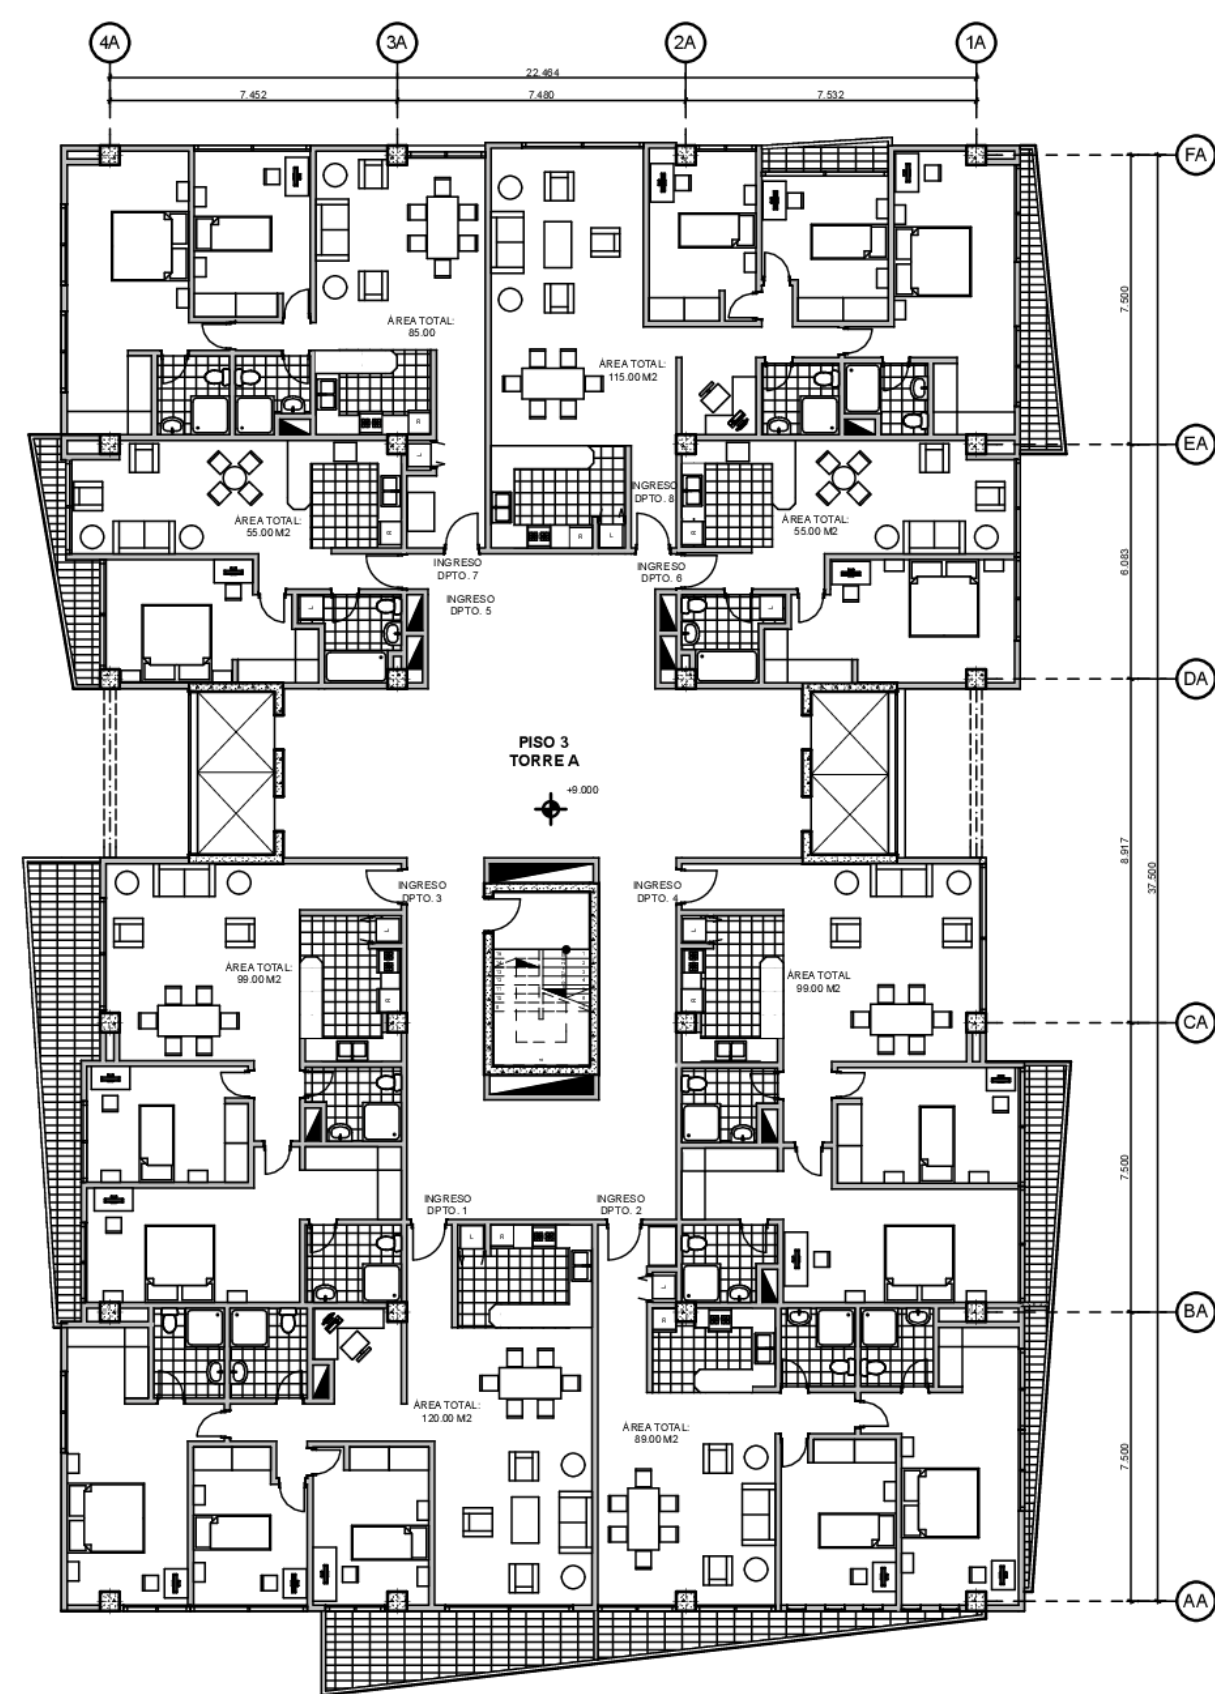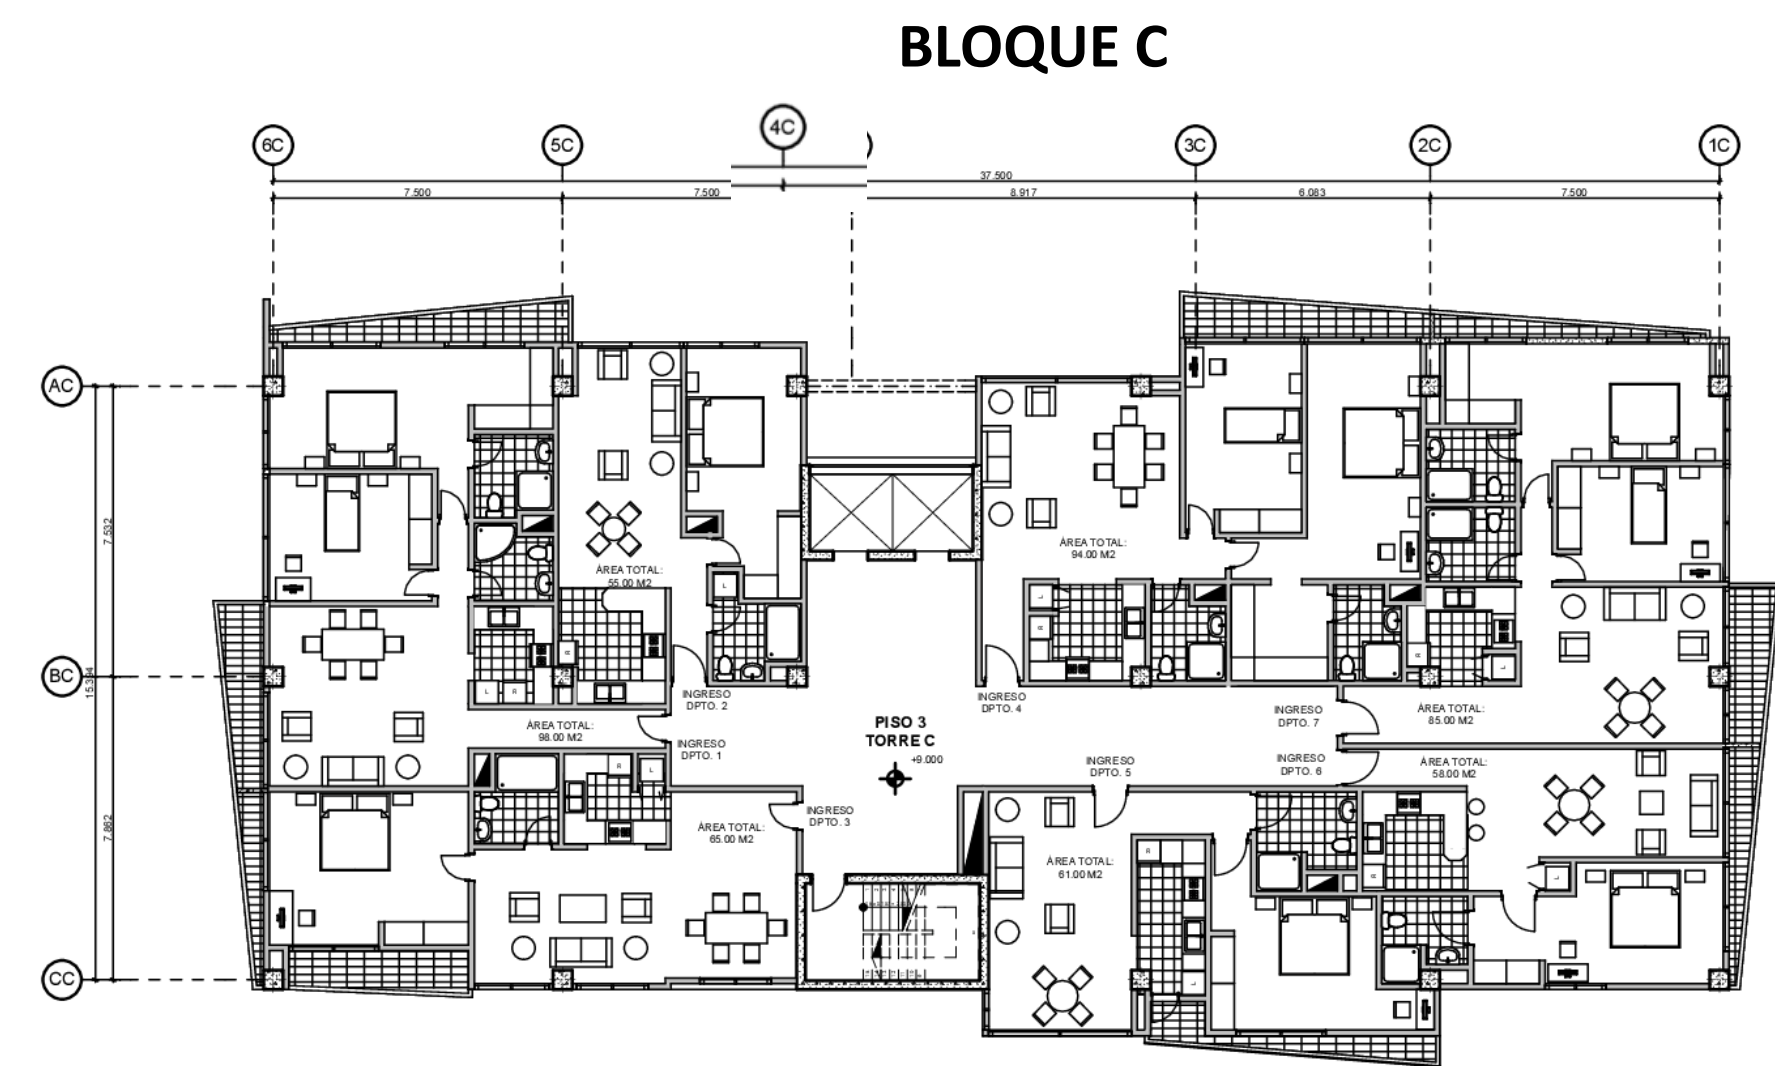
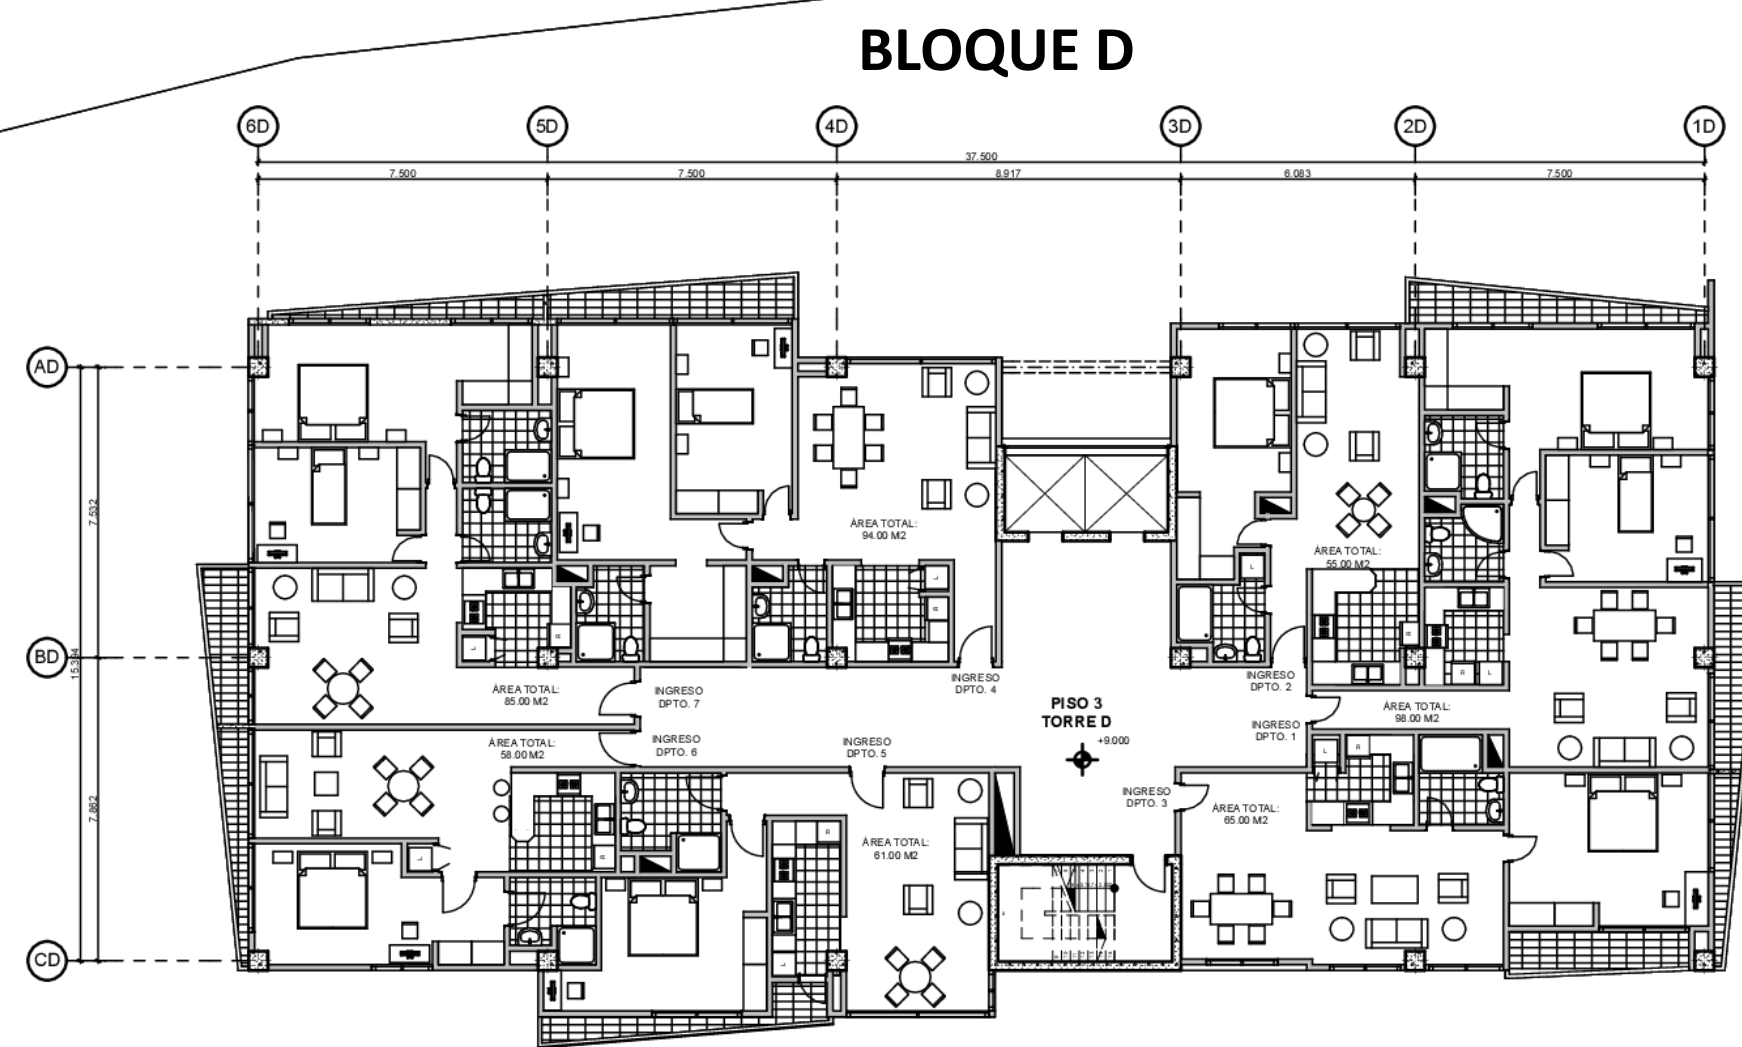


AVENIDA AMAZONAS

N 

AVENIDA COLÓN

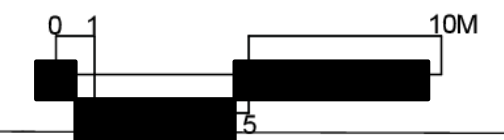

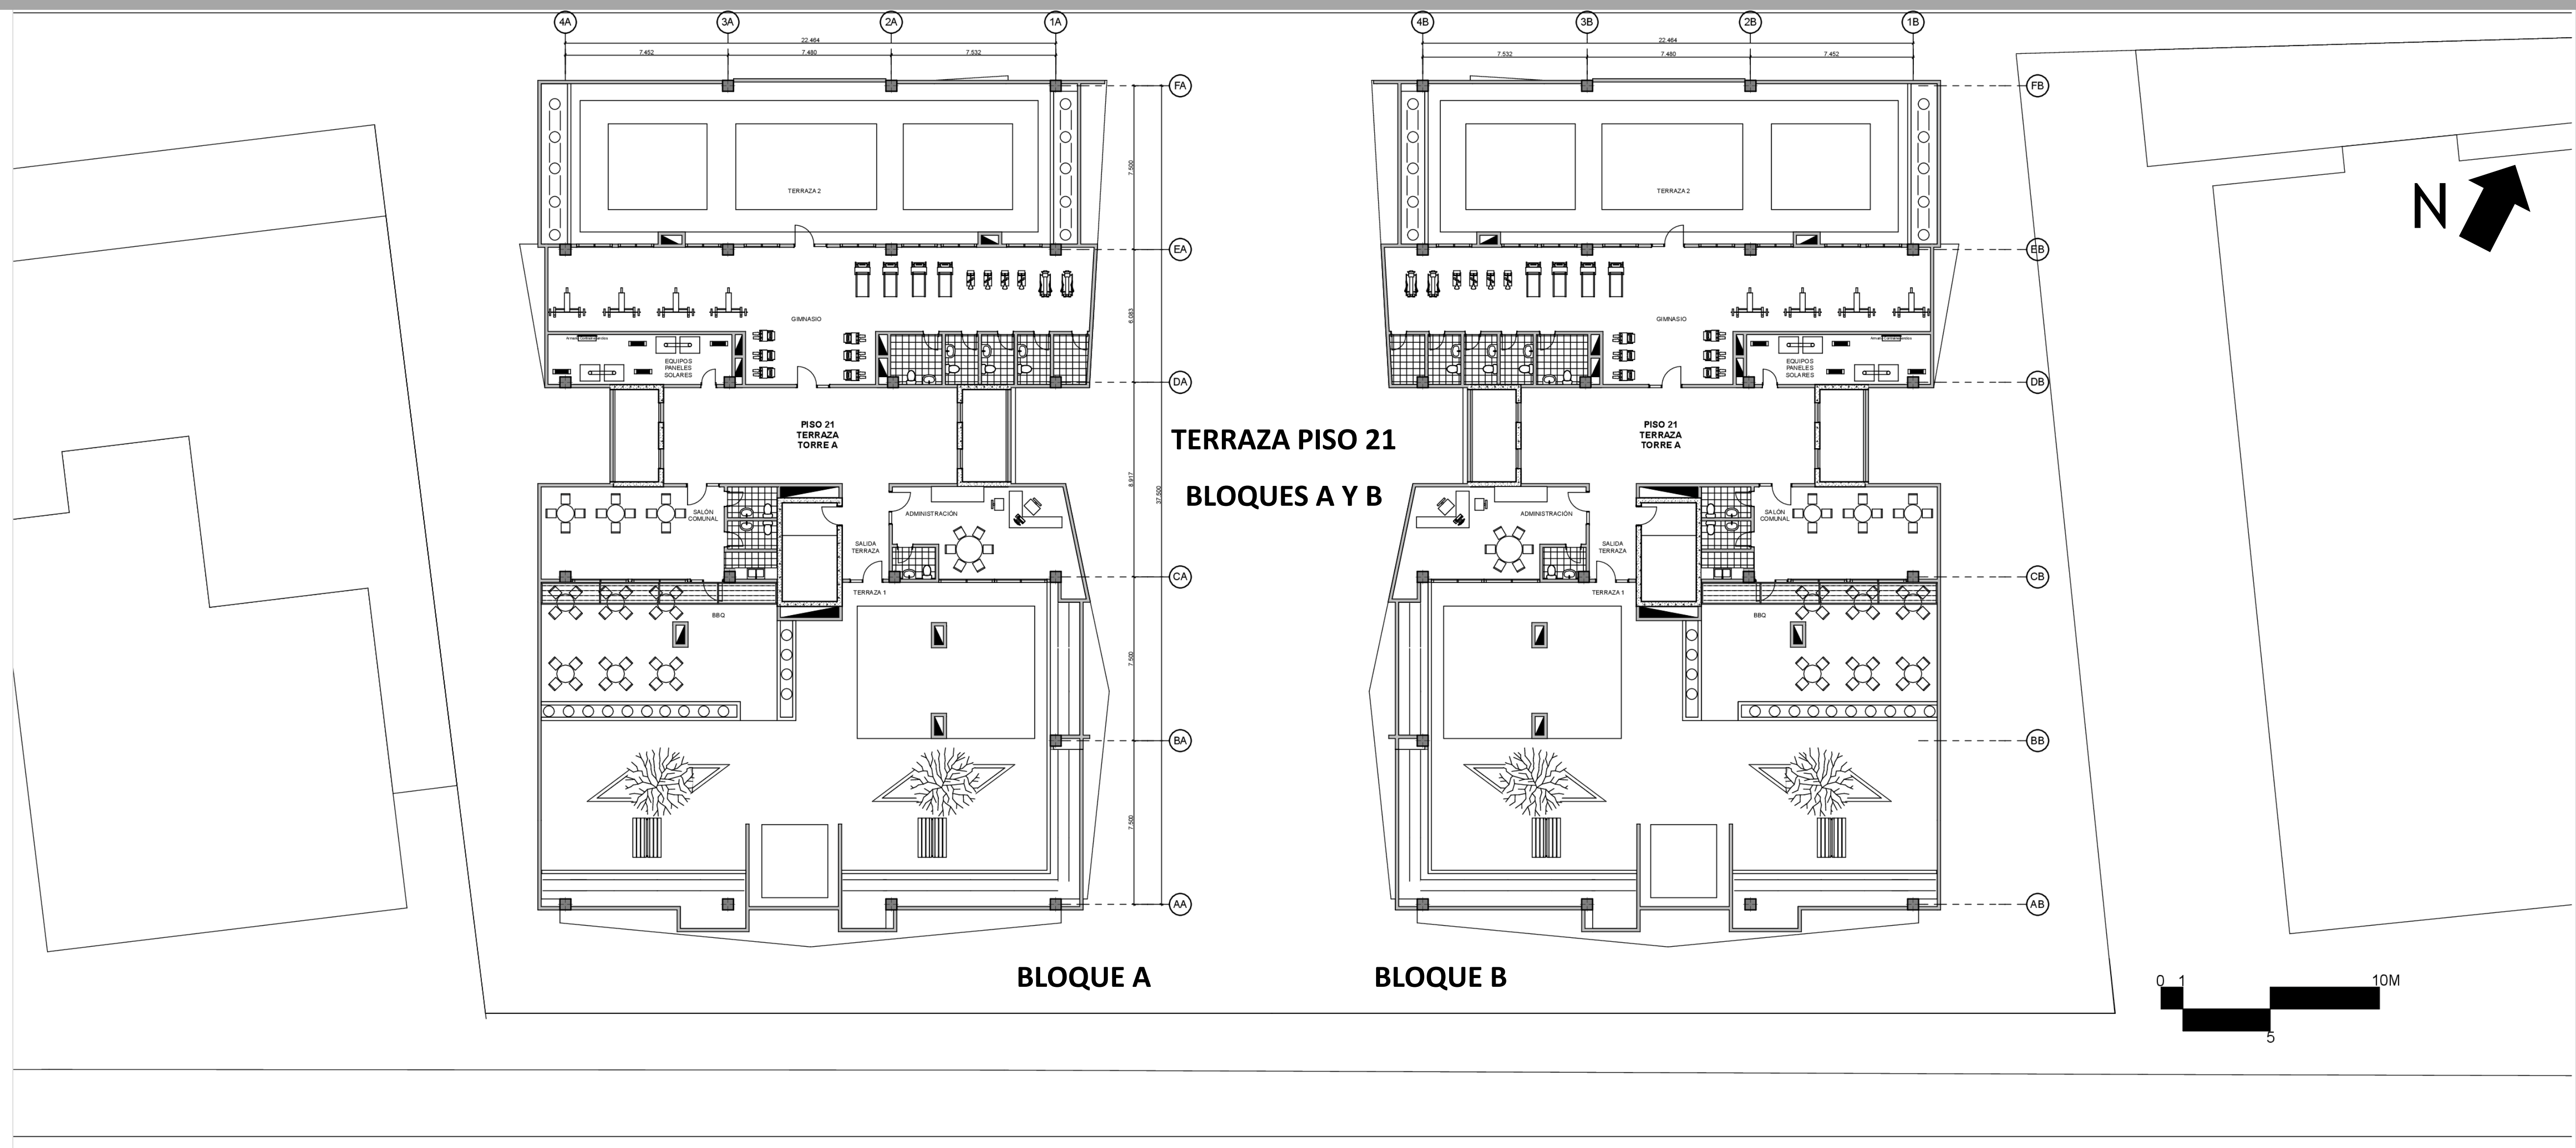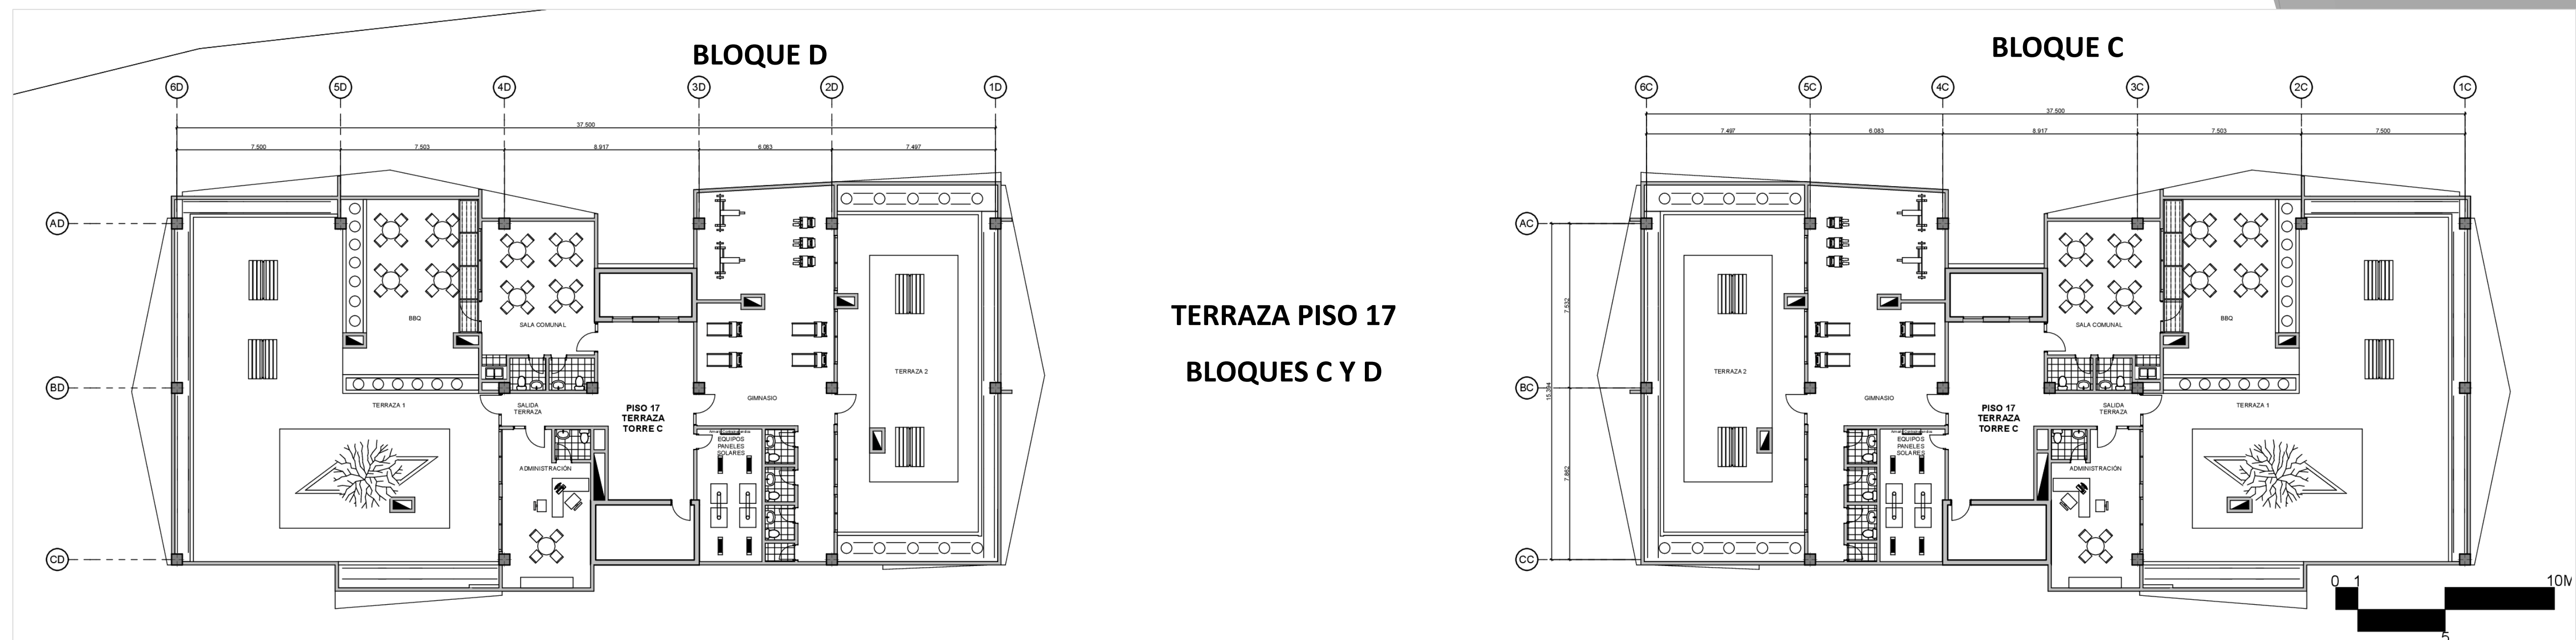

TRABAJO DE TITULACIÓN

TÍTULO: VIVIENDA DE ALTA DENSIDAD EN EL SUBCIRCUITO NRO. 1 DEL BARRIO LA MARISCAL.

AUTOR: JULIÁN BOLICK CEVALLOS.

TUTOR: M.ARCH. ALEX NARVÁEZ

FECHA: 29 JUNIO DEL 2018

CONTIENE: TERRAZA PISO 21 TORRES A Y B

TERRAZA PISO 17 TORRES C Y D

ESCALA: GRÁFICA

LÁMINA NRO.

4/13



UNIVERSIDAD
INTERNACIONAL
SEK
SER MEJORES



SUBSUELO NRO 1

ÁREA 7747.12 m2

ESTACIONAMIENTOS: 217

BODEGAS 212



TRABAJO DE TITULACIÓN

TÍTULO: VIVIENDA DE ALTA DENSIDAD EN EL SUBCIRCUITO NRO. 1 DEL BARRIO LA MARISCAL.

AUTOR: JULIÁN BOLICK CEVALLOS.

TUTOR: M.ARCH. ALEX NARVÁEZ

FECHA: 29 JUNIO DEL 2018

CONTIENE: SUBSUELO 1


ESCALA: GRÁFICA

LÁMINA NRO.

5/13



UNIVERSIDAD
INTERNACIONAL
SEK
SER MEJORES

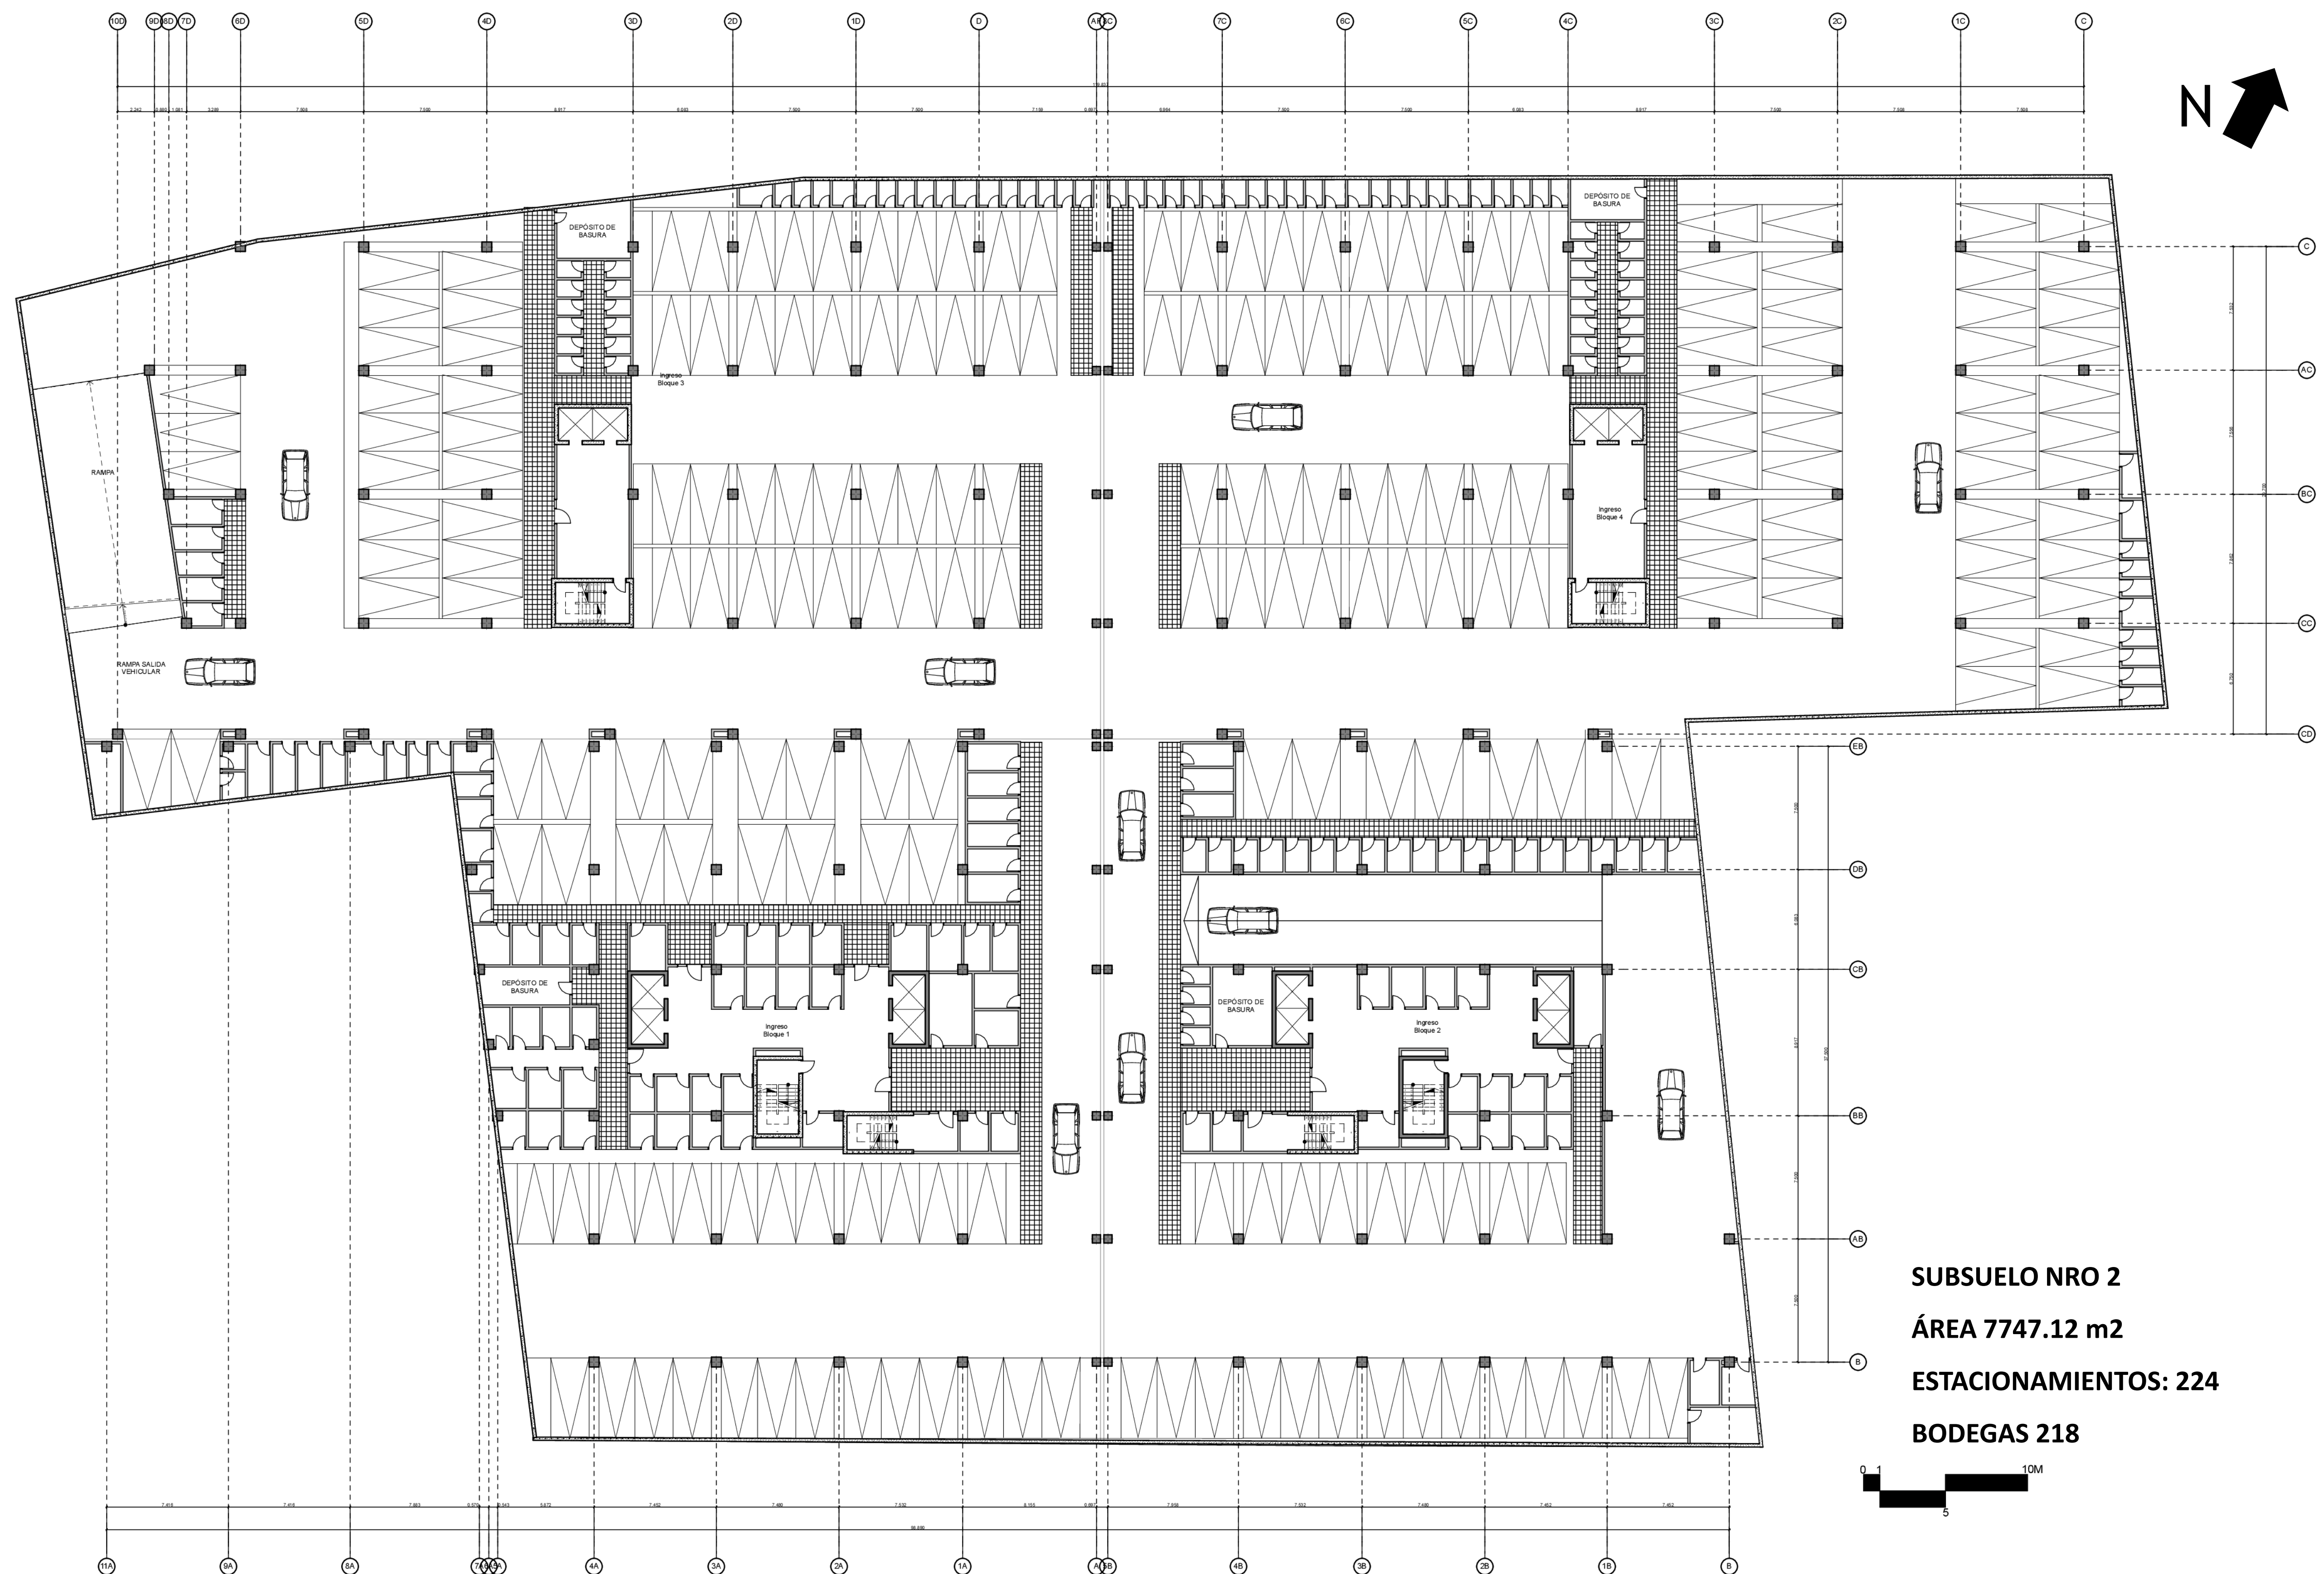

SUBSUELO NRO 2

ÁREA 7747.12 m²

ESTACIONAMIENTOS: 224

BODEGAS 218



TRABAJO DE TITULACIÓN

TÍTULO: VIVIENDA DE ALTA DENSIDAD EN EL SUBCIRCUITO NRO. 1 DEL BARRIO LA MARISCAL.

AUTOR: JULIÁN BOLICK CEVALLOS.

TUTOR: M.ARCH. ALEX NARVÁEZ

FECHA: 29 JUNIO DEL 2018

CONTIENE: SUBSUELO 2


ESCALA: GRÁFICA

LÁMINA NRO.

6/13



**UNIVERSIDAD
INTERNACIONAL
SEK**
SER MEJORES

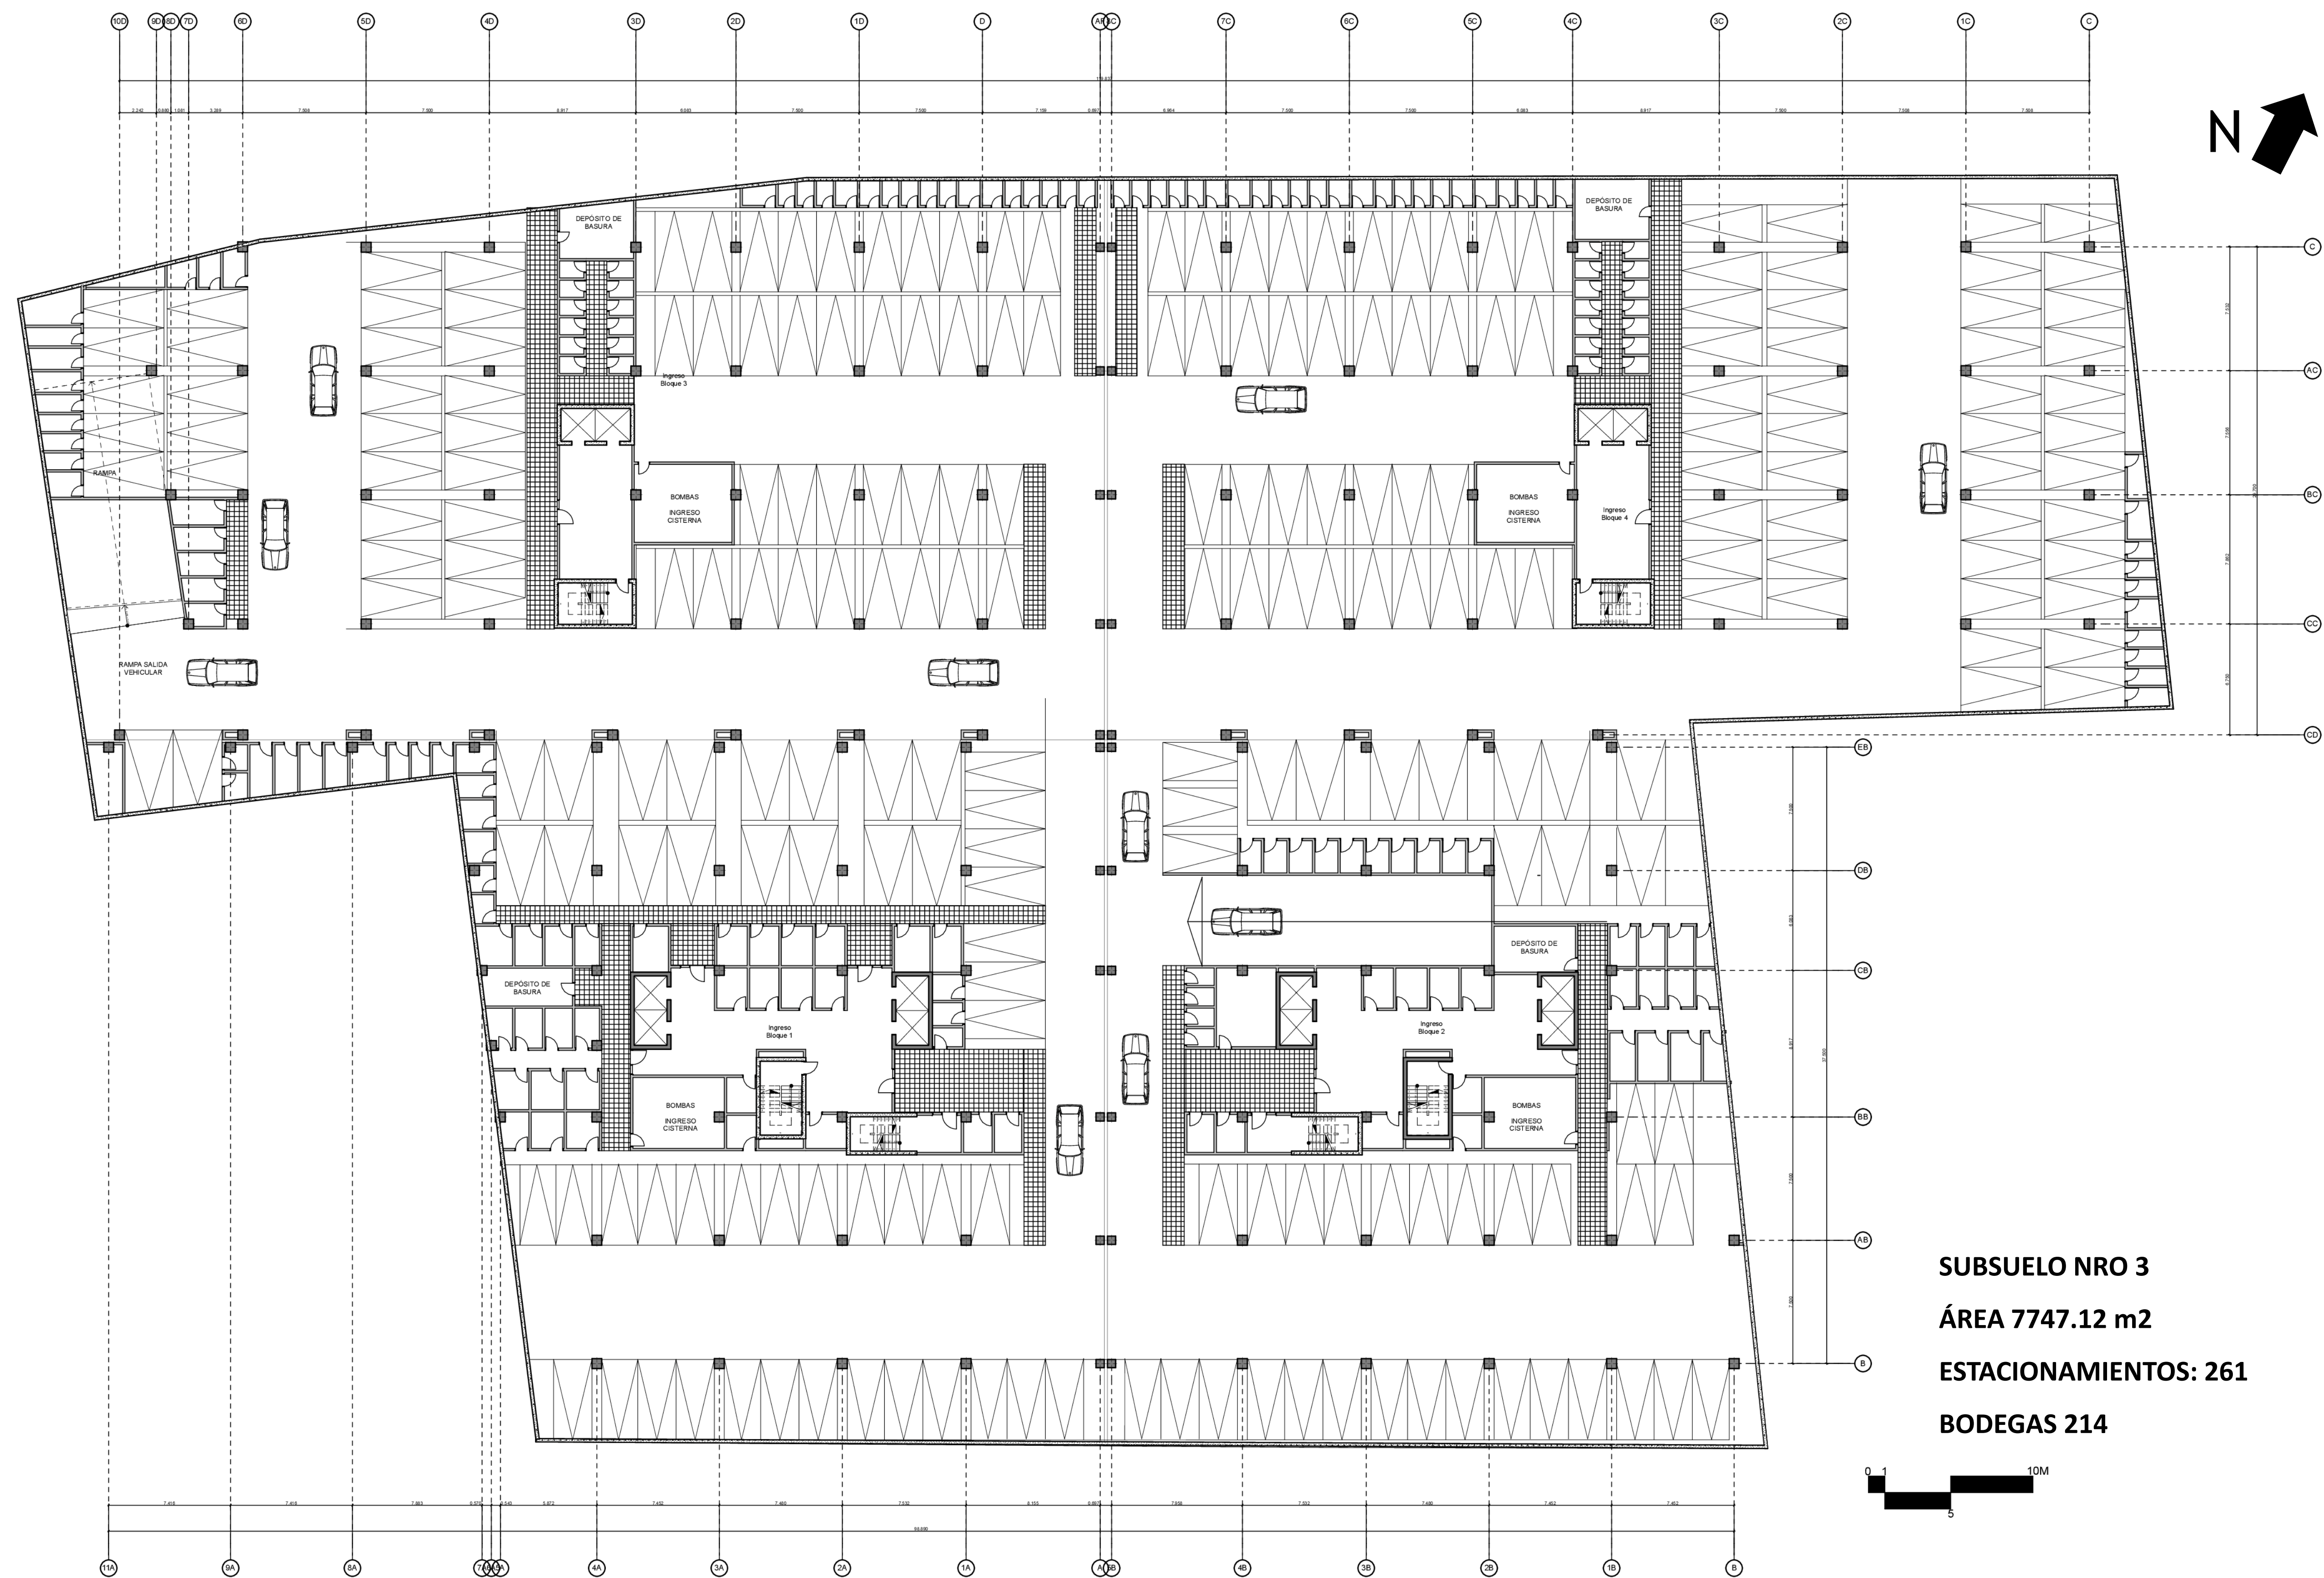

SUBSUELO NRO 3

ÁREA 7747.12 m2

ESTACIONAMIENTOS: 261

BODEGAS 214



TRABAJO DE TITULACIÓN

TÍTULO: VIVIENDA DE ALTA DENSIDAD EN EL SUBCIRCUITO NRO. 1 DEL BARRIO LA MARISCAL.

AUTOR: JULIÁN BOLICK CEVALLOS.

TUTOR: M.ARCH. ALEX NARVÁEZ

FECHA: 29 JUNIO DEL 2018

CONTIENE: SUBSUELO 3



ESCALA: GRÁFICA





LÁMINA NRO.


7/13



ECUADOR
UNIVERSIDAD
INTERNACIONAL
SEK
SER MEJORES

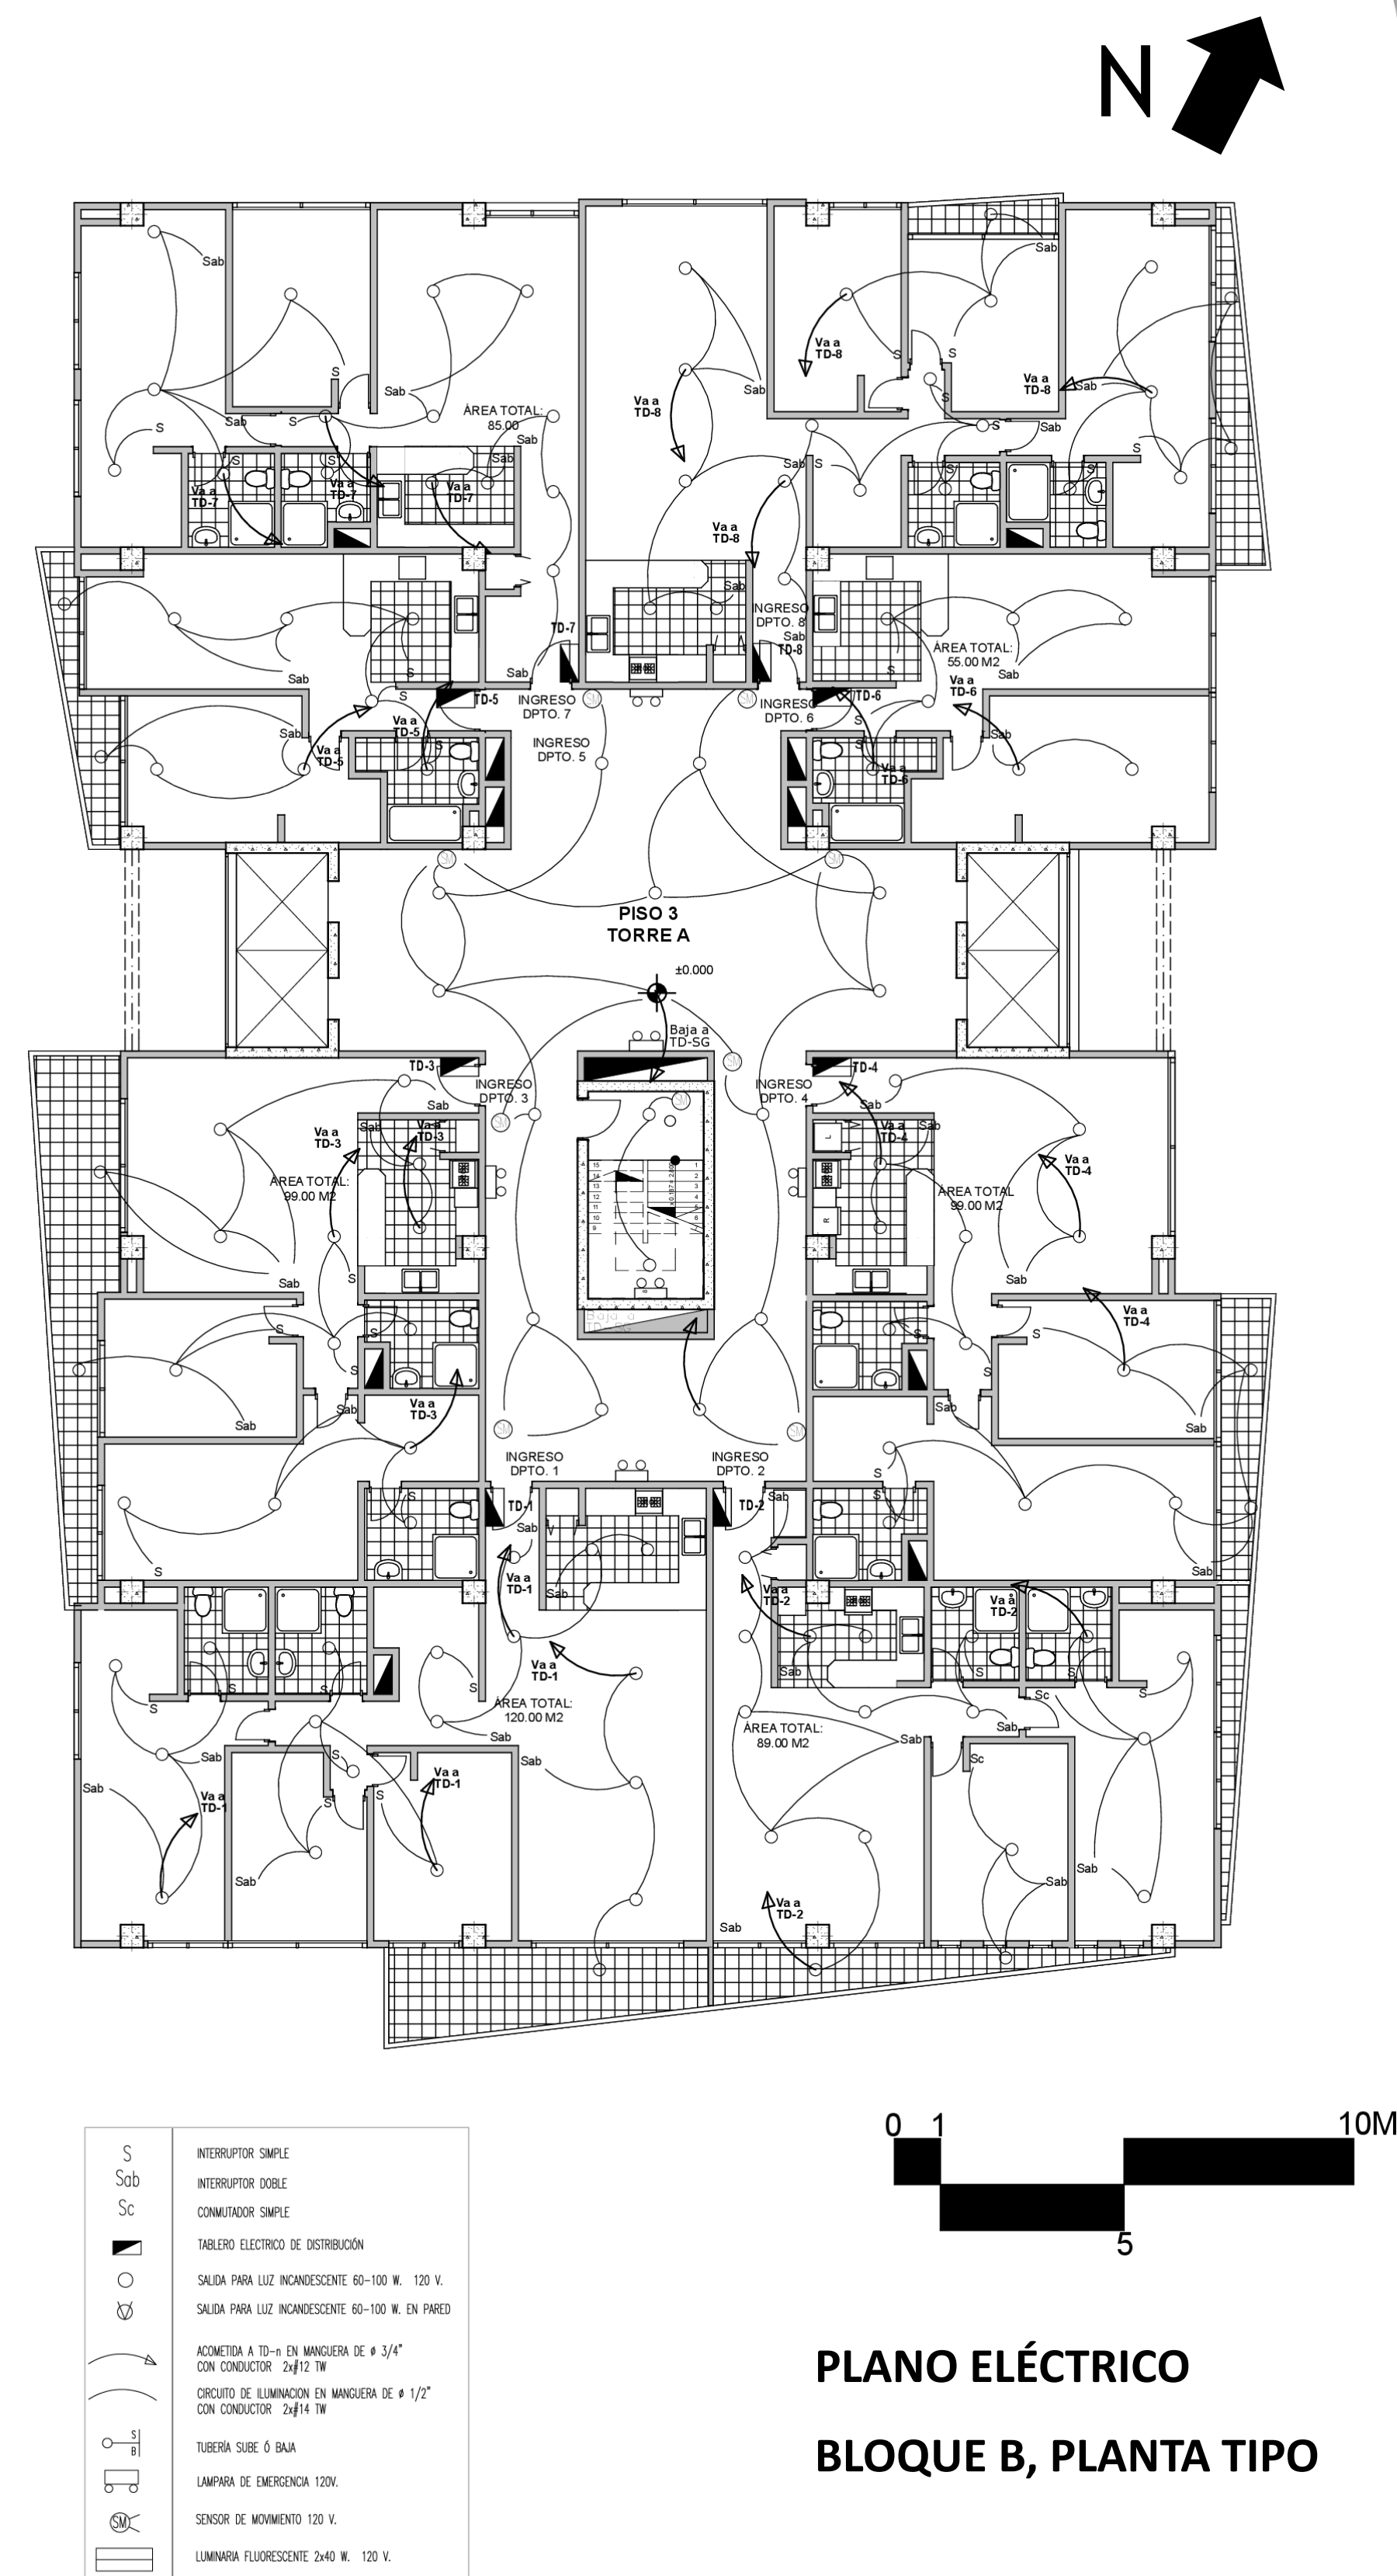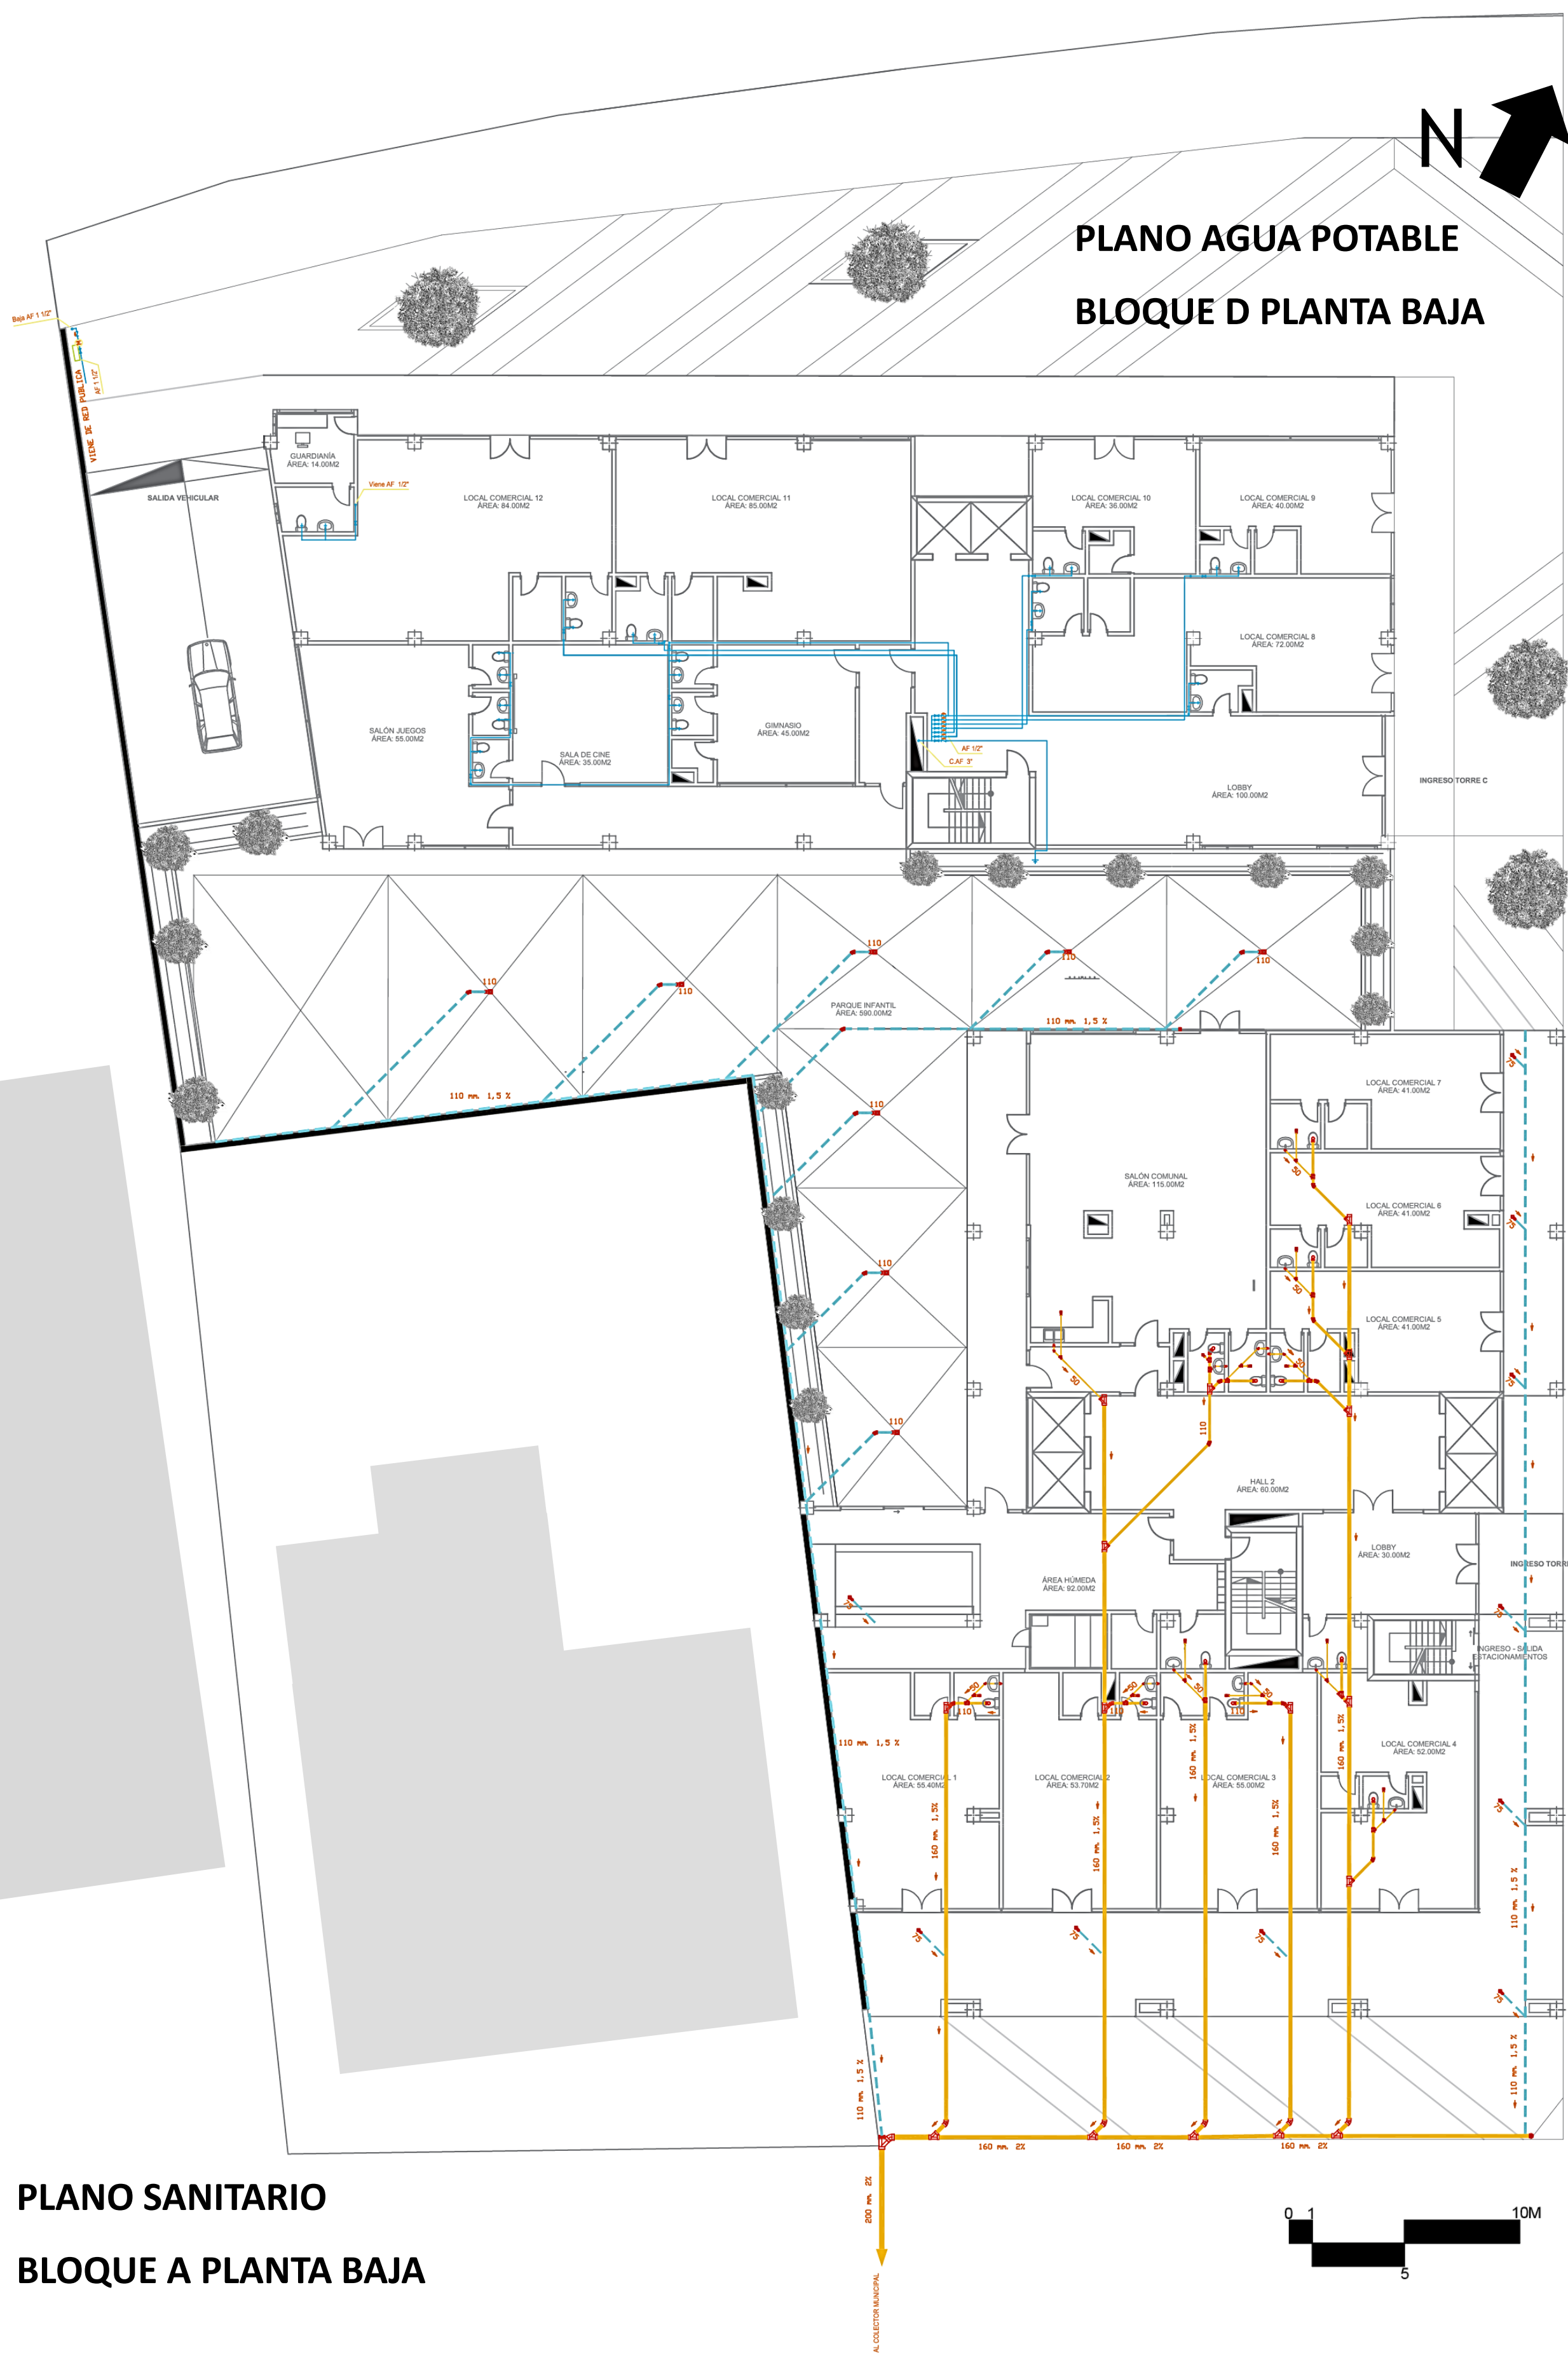

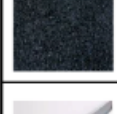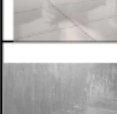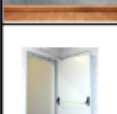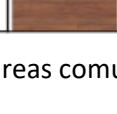Cuadro de especificación de materiales			
	Tabiquería del baño en láminas de aluminio calibre 18.		Paredes con acabado liso color blanco satinado.
	Vidrios translúcidos de 5mm de espesor.		Pisos es parqueaderos alisados con cuarzo.
	Mesones de granito en cocinas y baños.		Piso flotante alto tráfico en sala, comedor, dormitorios y corredores.
	Perfiles de aluminio con acabado negro.		Cocinas y baños paredes de cerámica 0.40 x 0.20
	Arañas cromadas para vidrio templado en ingresos peatonales		Jardines con diversas plantas con sistema de riego automático.
	Piso de porcelanato en áreas comunales.		Paredes con espejos de piso a techo en ciertas áreas comunales
	Paredes con enlucido en concreto		Paredes estucadas en varios colores
	Puertas corta fuego en circulaciones verticales		Puertas de madera en departamentos
	Parte de la estructura será en concreto armado como diafragmas.		La estructura superficial como vigas y cerchas, serán de acero estructural de sección rectangular.
	Piezas sanitarias con sistema de ahorro de agua.		Losa de concreto con encofrado perdido de Novacero.
	Planchas de Gypsum, con aislamiento acústico y térmico para cielos falsos y paredes.		Láminas de madera para dar acabados a superficies.
	Paneles fotovoltaicos para iluminar áreas comunal como corredores de ingreso a departamentos.		

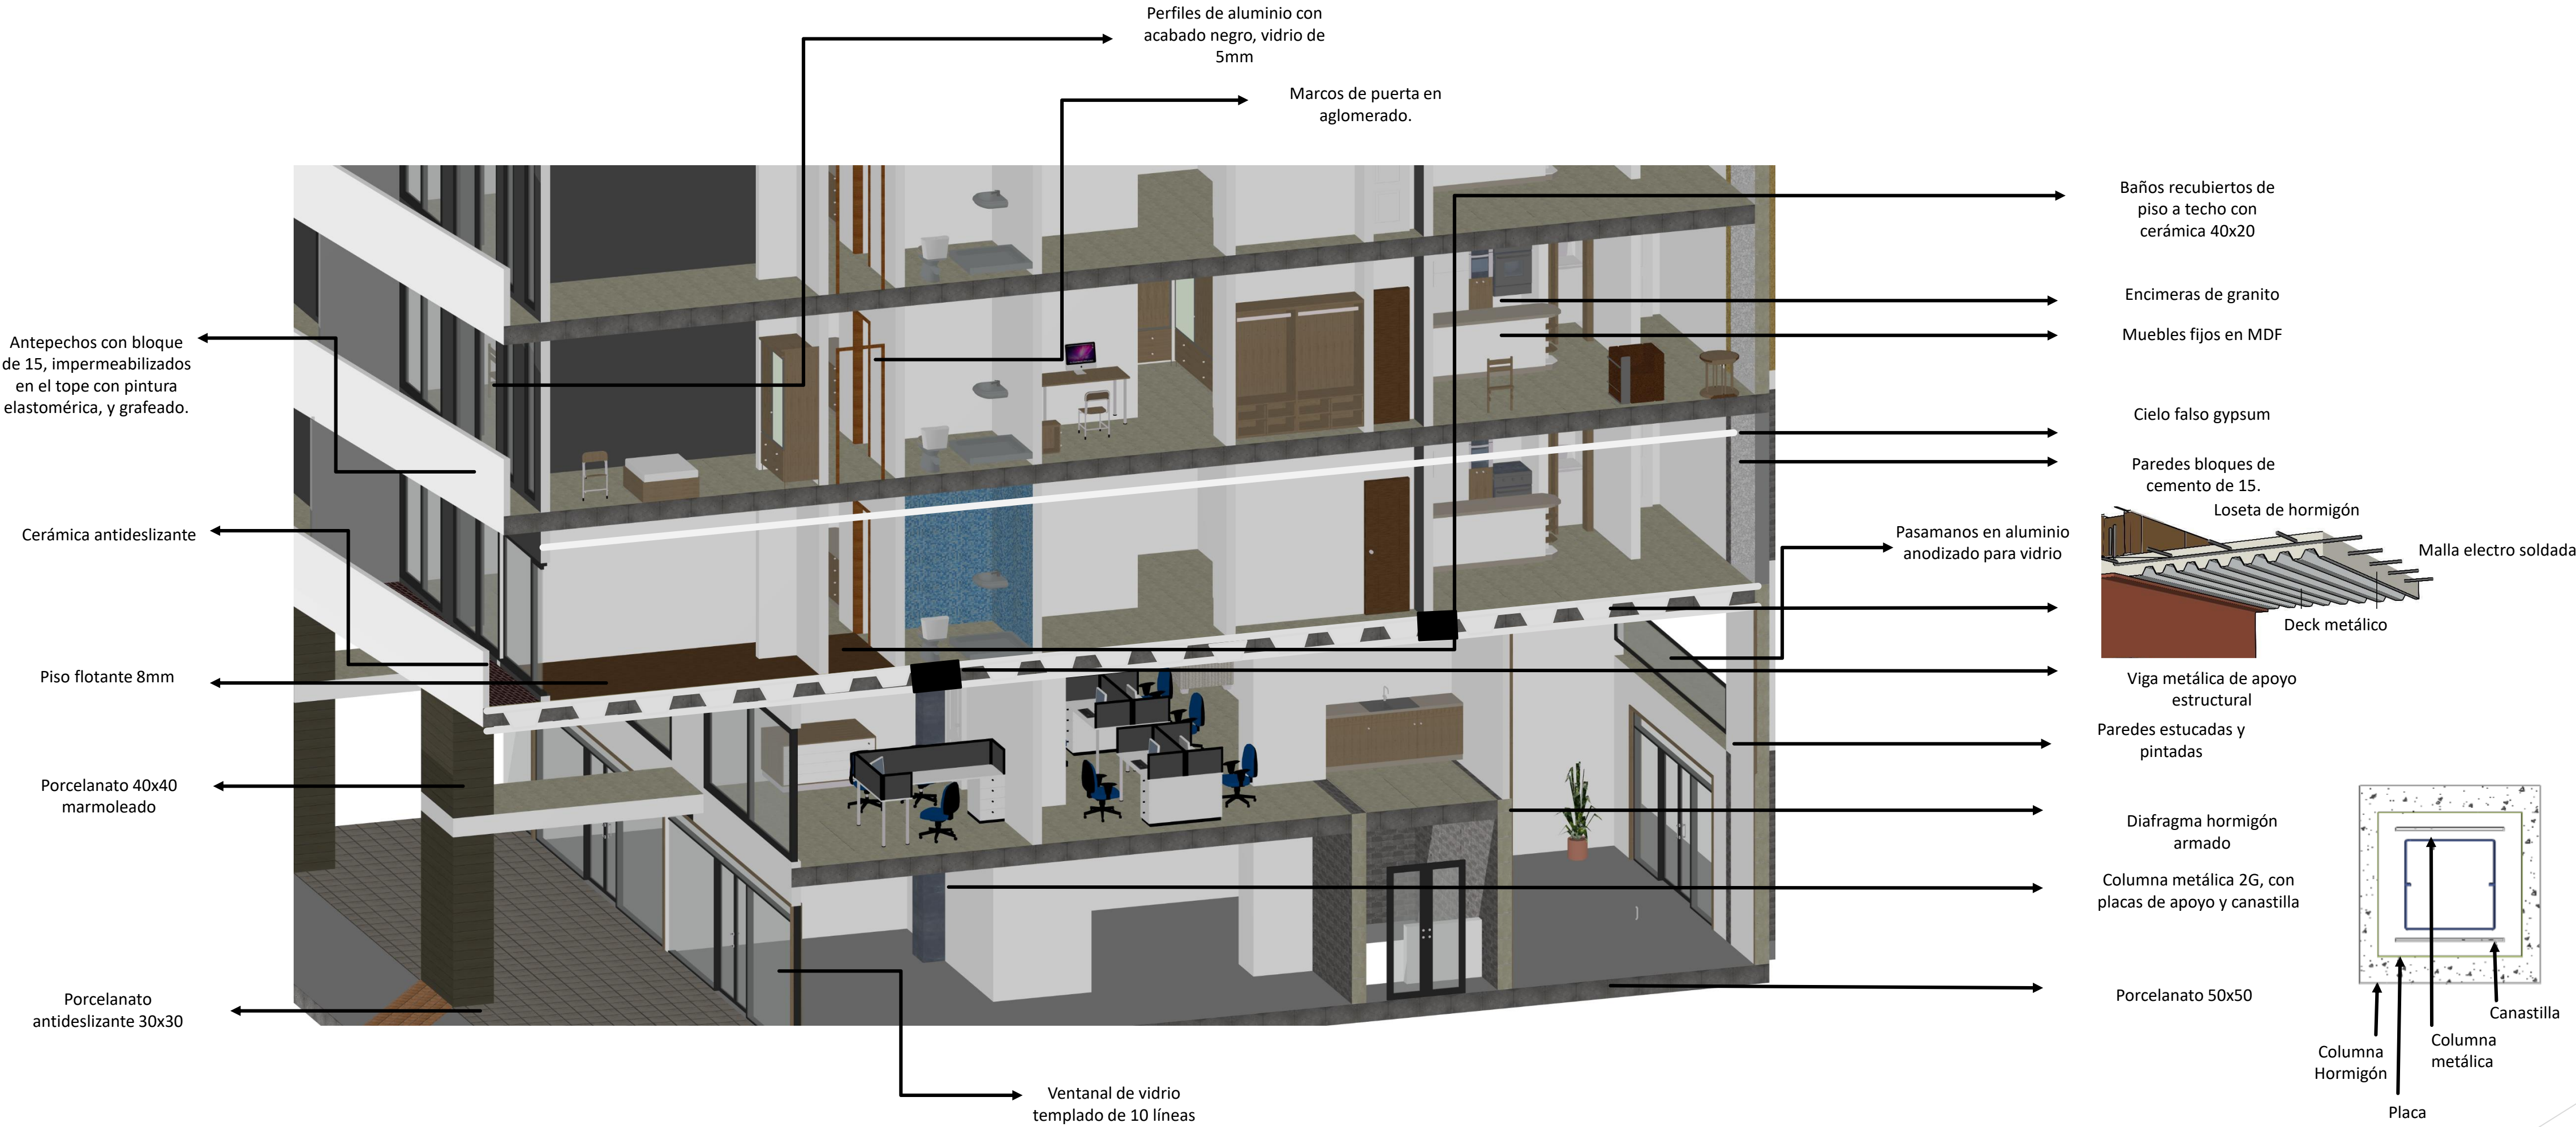

TRABAJO DE TITULACIÓN

TÍTULO: VIVIENDA DE ALTA DENSIDAD EN EL SUBCIRCUITO NRO. 1 DEL BARRIO LA MARISCAL.

AUTOR: JULIÁN BOLICK CEVALLOS.

TUTOR: M.ARCH. ALEX NARVÁEZ

FECHA: 29 JUNIO DEL 2018

CONTIENE: MATERIALIDAD

ESCALA: GRÁFICA

LÁMINA NRO.

9/13



TRABAJO DE TITULACIÓN

TÍTULO: VIVIENDA DE ALTA DENSIDAD EN EL SUBCIRCUITO NRO. 1 DEL BARRIO LA MARISCAL.

AUTOR: JULIÁN BOLICK CEVALLOS.

TUTOR: M.ARCH. ALEX NARVÁEZ

FECHA: 29 JUNIO DEL 2018

CONTIENE: FACHADAS

ESCALA: GRÁFICA

LÁMINA NRO.

10/13



UNIVERSIDAD
INTERNACIONAL
SEK
SER MEJORES



FACHADA LATERAL DERECHA
AVENIDA AMAZONAS



FACHADA INTERNA



FACHADA LATERAL IZQUIERDA



TRABAJO DE TITULACIÓN

TÍTULO: VIVIENDA DE ALTA DENSIDAD EN EL SUBCIRCUITO NRO. 1 DEL BARRIO LA MARISCAL.

AUTOR: JULIÁN BOLICK CEVALLOS.

TUTOR: M.ARCH. ALEX NARVÁEZ

FECHA: 29 JUNIO DEL 2018

CONTIENE: FACHADAS

ESCALA: GRÁFICA

LÁMINA NRO.

11/13



UNIVERSIDAD
INTERNACIONAL
SEK
SER MEJORES



CORTE TRANSVERSAL
EJE CALLE SANTA MARÍA

CORTE LONGITUDINAL
EJE PLAZA INTERNA



TRABAJO DE TITULACIÓN

TÍTULO: VIVIENDA DE ALTA DENSIDAD EN EL SUBCIRCUITO NRO. 1 DEL BARRIO LA MARISCAL.

AUTOR: JULIÁN BOLICK CEVALLOS.

TUTOR: M.ARCH. ALEX NARVÁEZ

FECHA: 29 JUNIO DEL 2018

CONTIENE: CORTES

ESCALA: GRÁFICA

LÁMINA NRO.

12/13




UNIVERSIDAD
INTERNACIONAL
SEK
SER MEJORES



PERSPECTIVA TRASERA



PERSPECTIVA FRONTAL

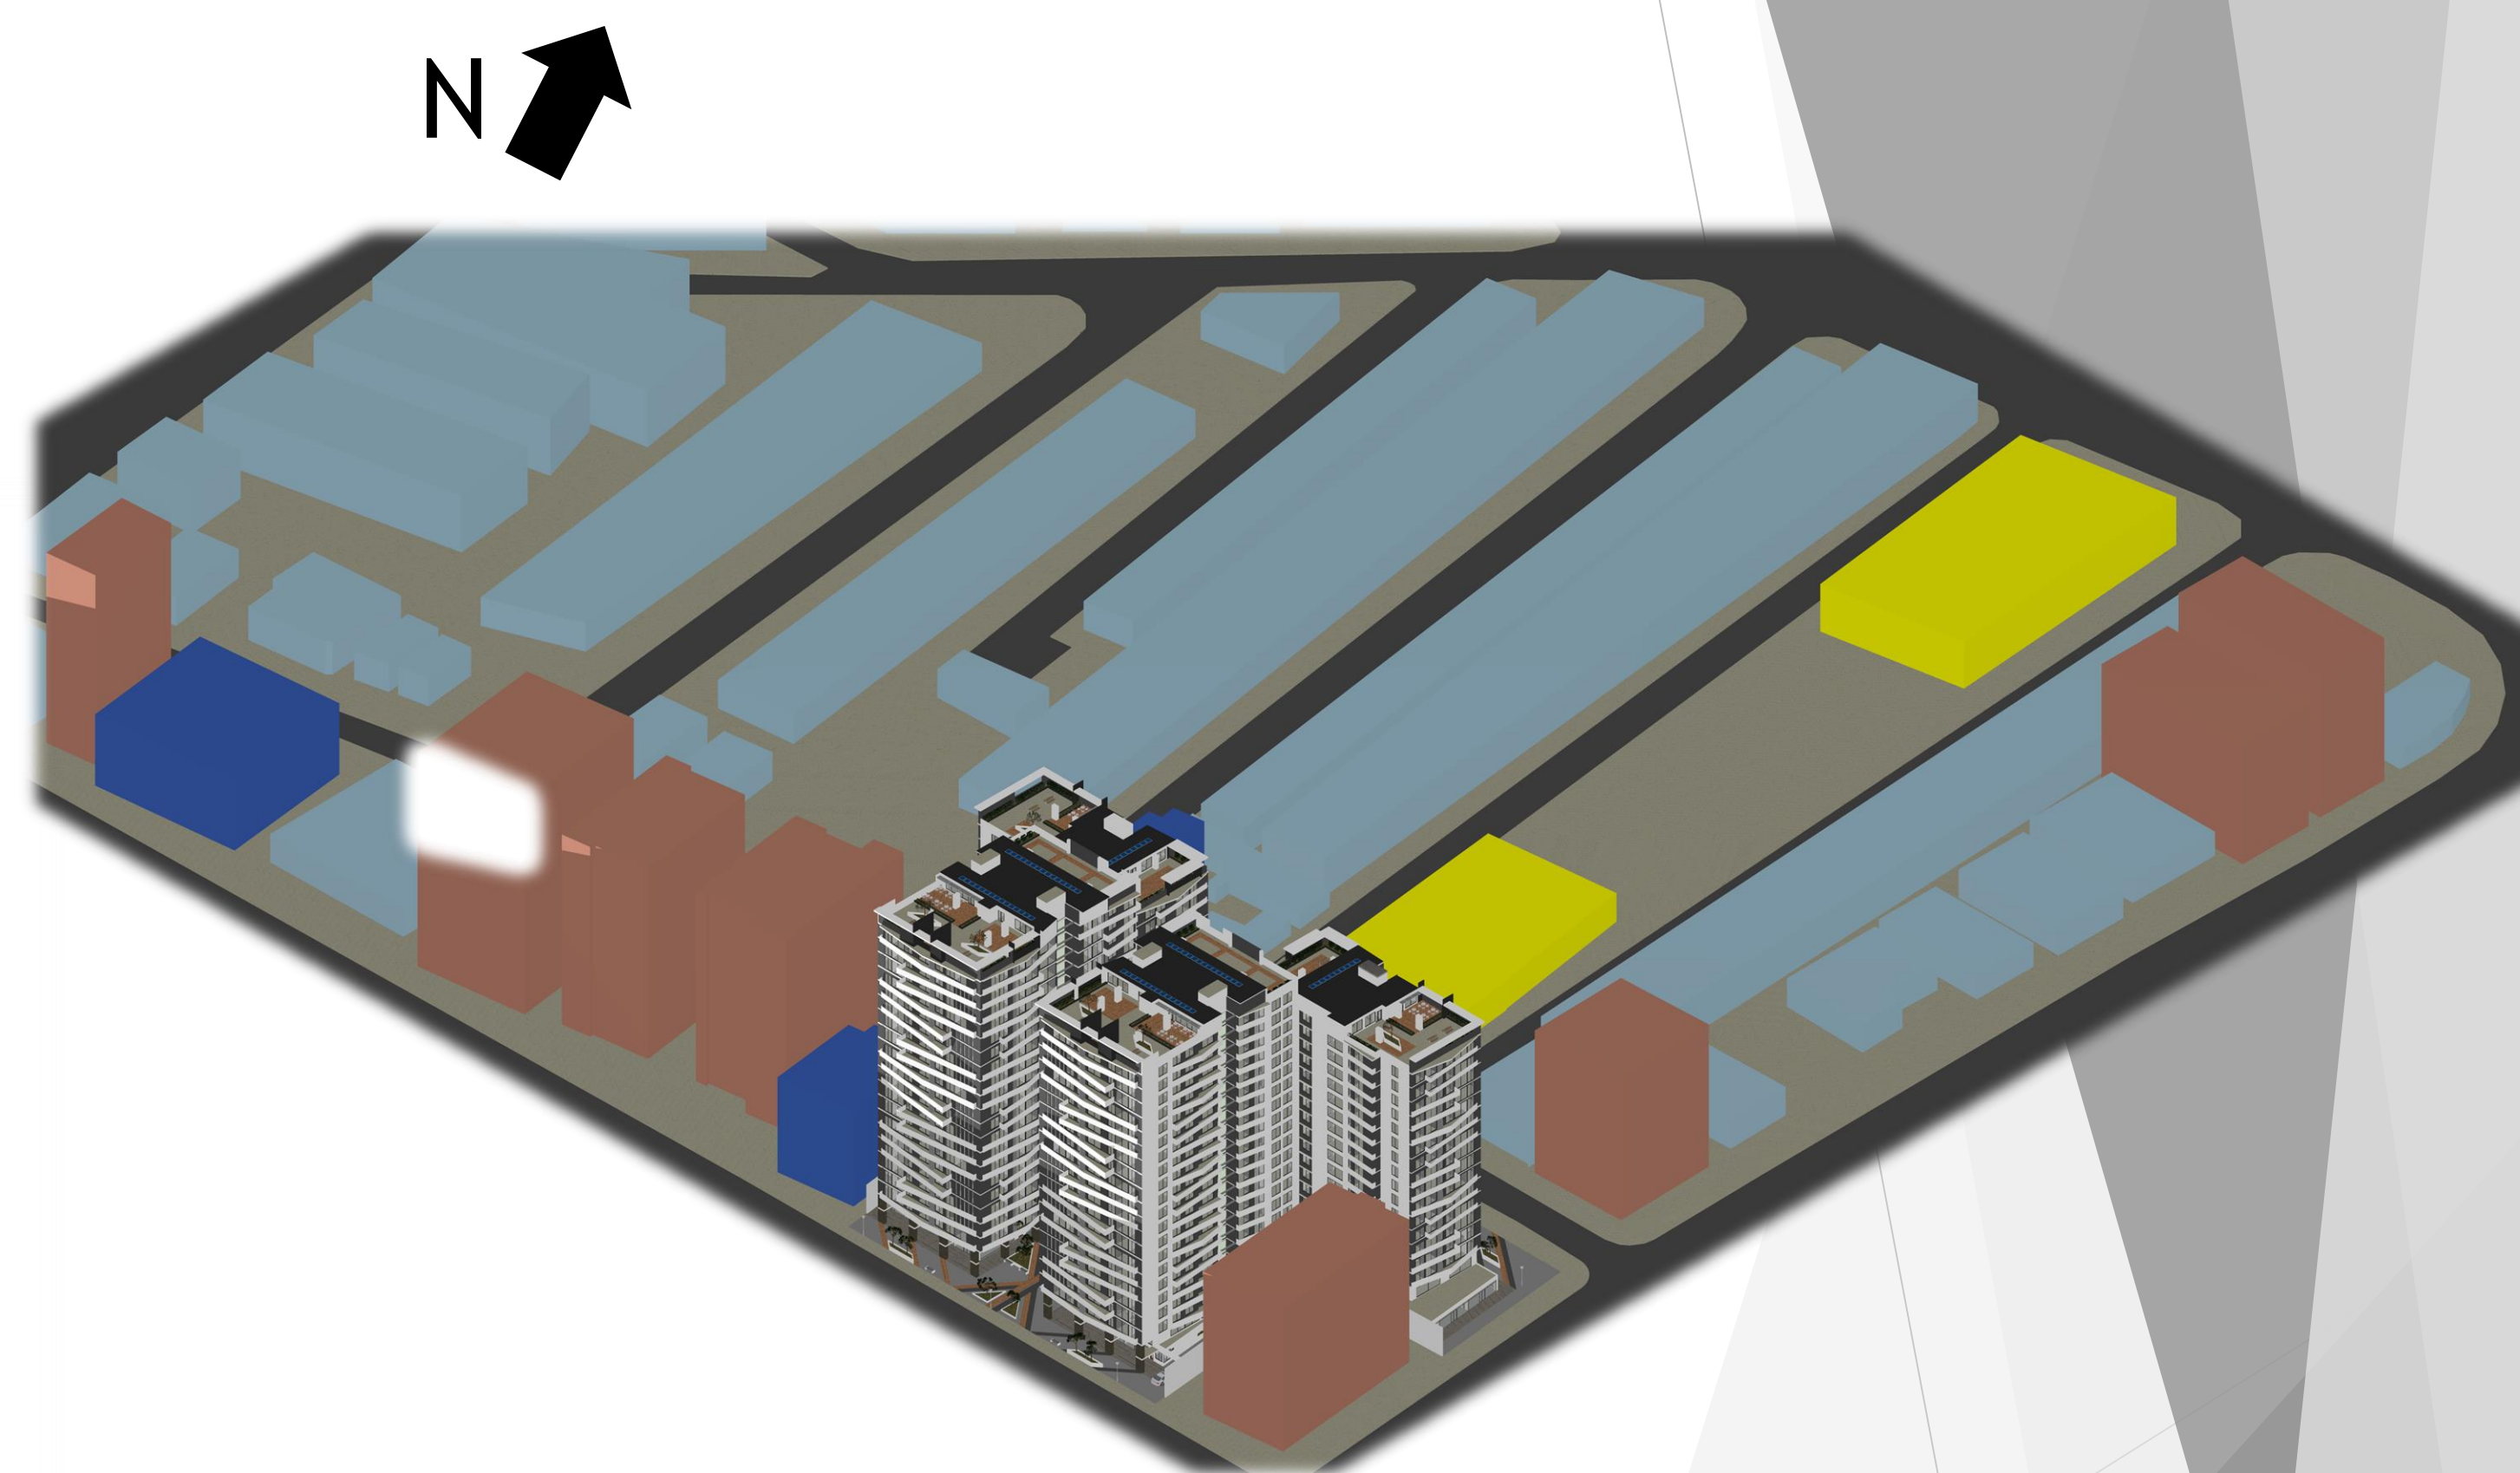

PERSPECTIVA PROYECTO
EMPLAZADO EN SUBCIRCUITO



TRABAJO DE TITULACIÓN

TÍTULO: VIVIENDA DE ALTA DENSIDAD EN EL SUBCIRCUITO NRO. 1 DEL BARRIO LA MARISCAL.

AUTOR: JULIÁN BOLICK CEVALLOS.

TUTOR: M.ARCH. ALEX NARVÁEZ

FECHA: 29 JUNIO DEL 2018

CONTIENE: CORTES

ESCALA: PERSPECTIVAS

LÁMINA NRO.

13/13



UNIVERSIDAD
INTERNACIONAL
SEK
SER MEJORES