


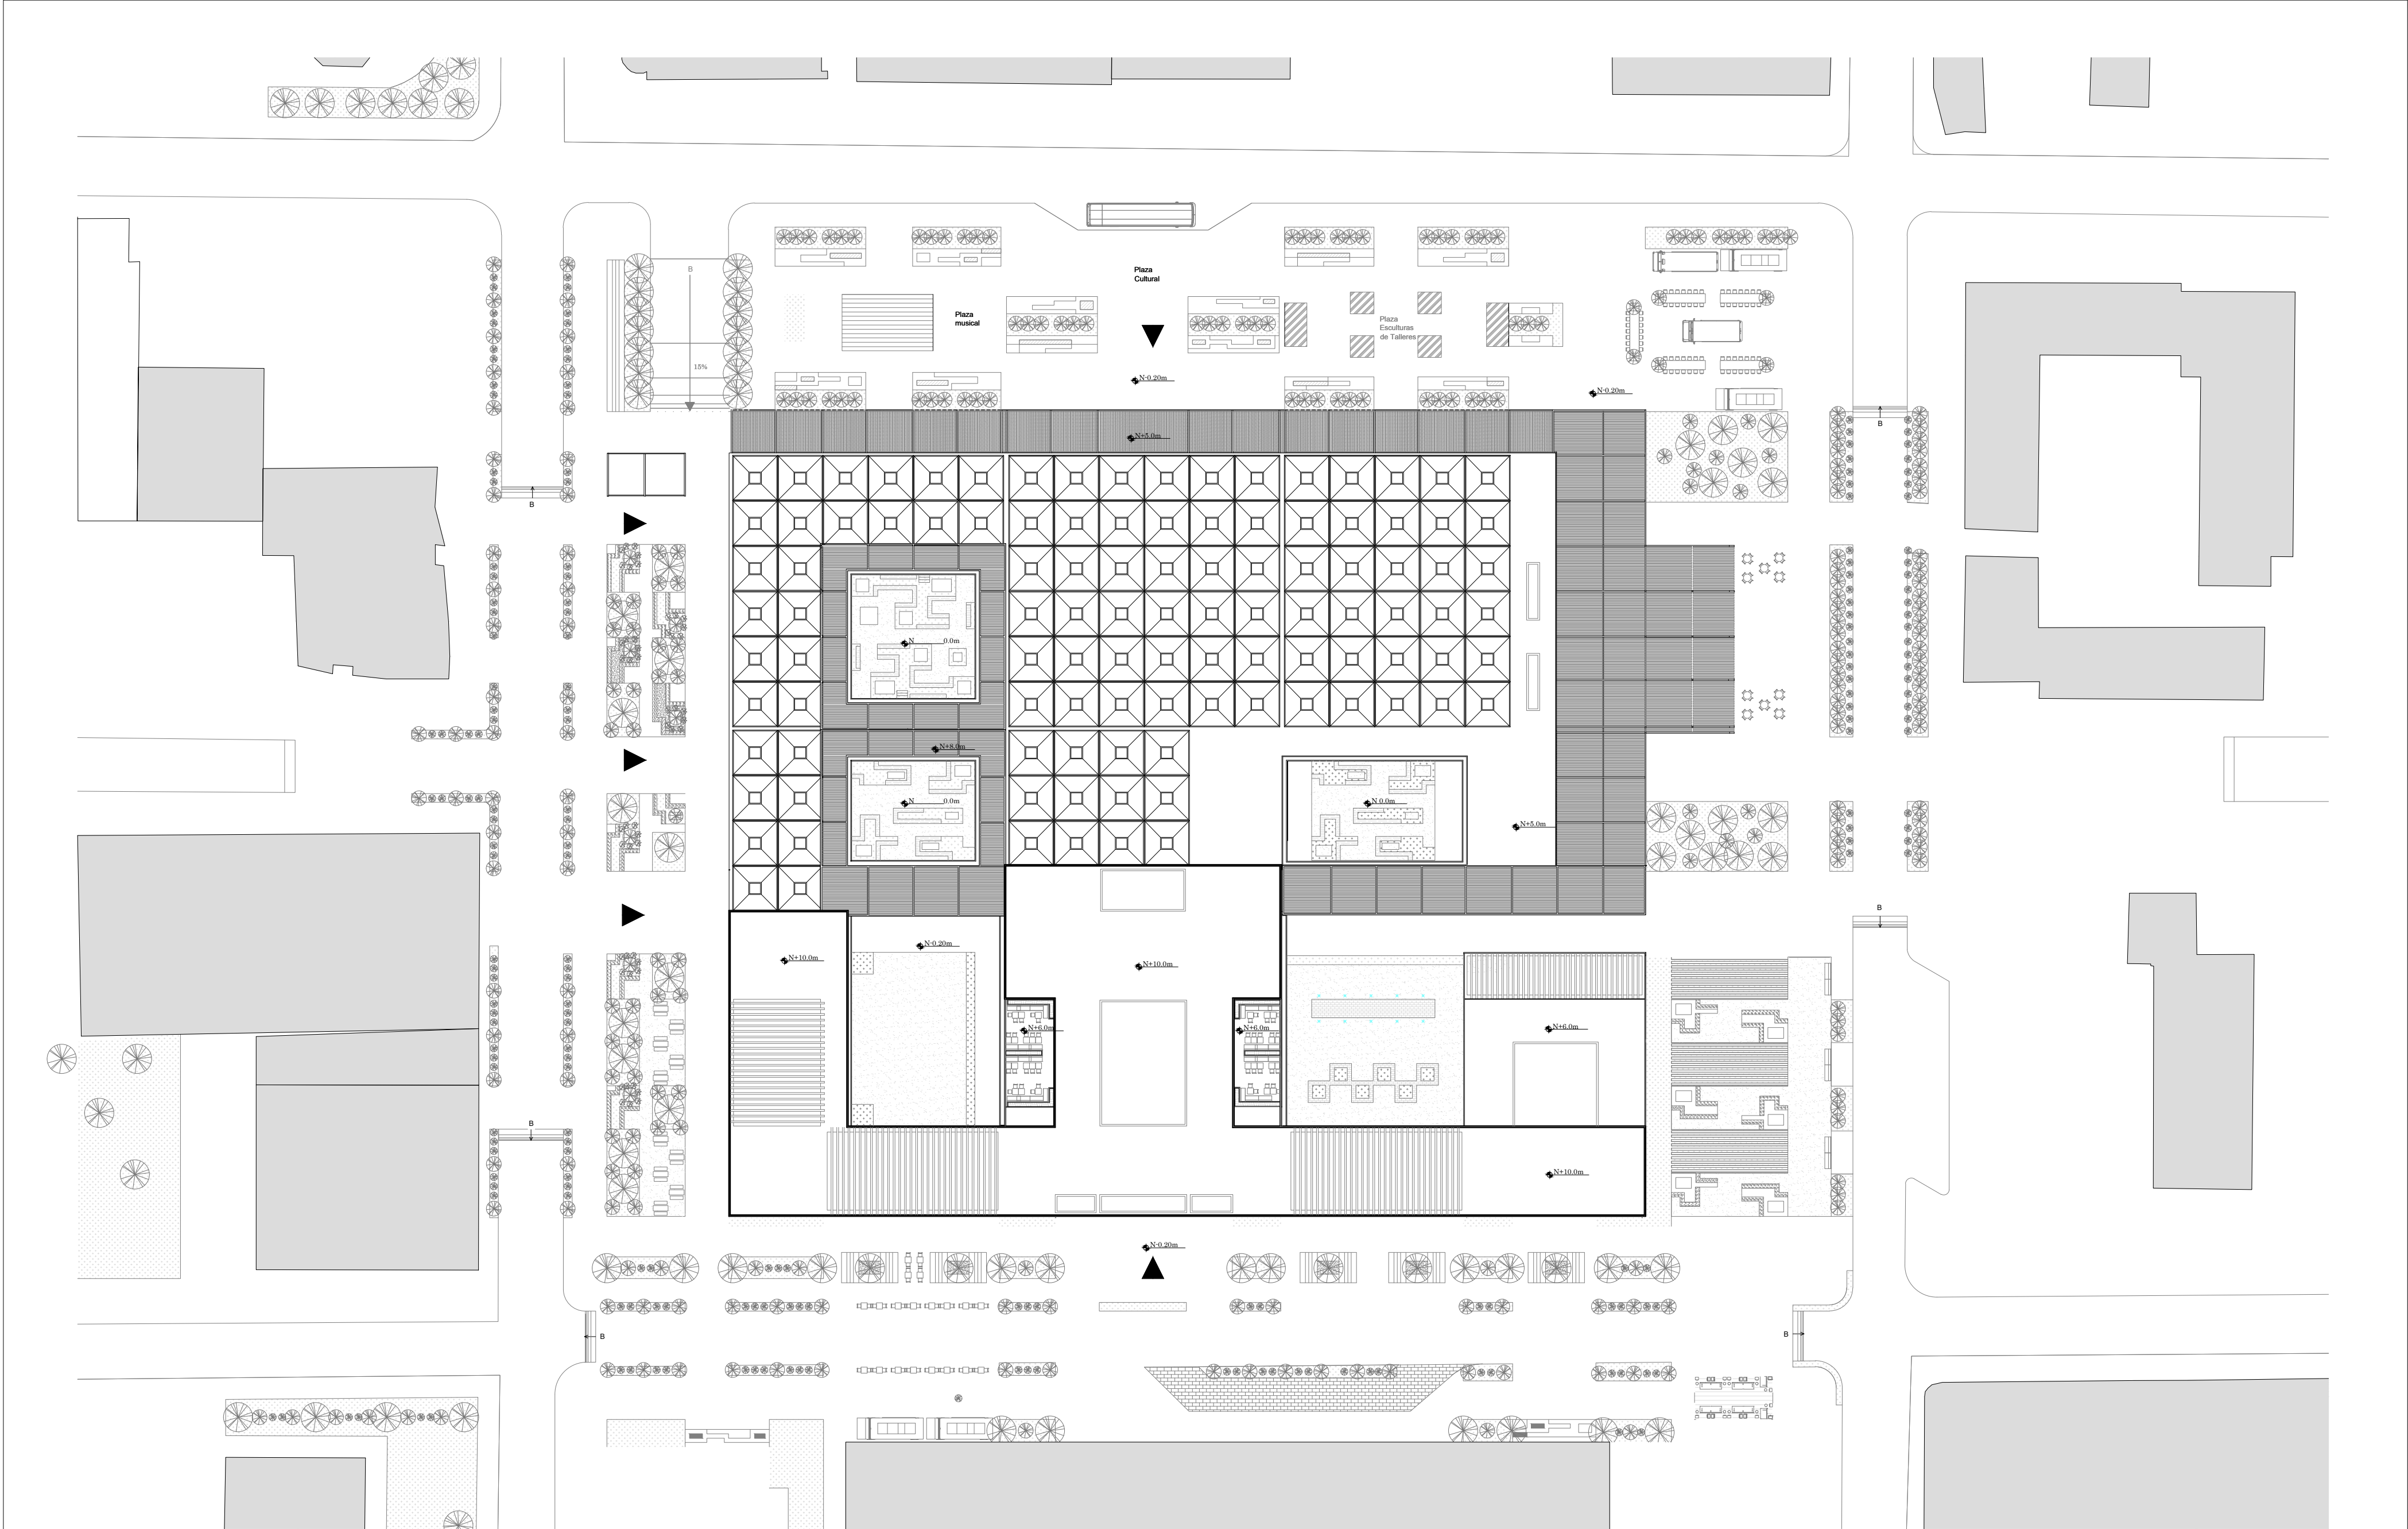


Implantación General




Planta Baja General




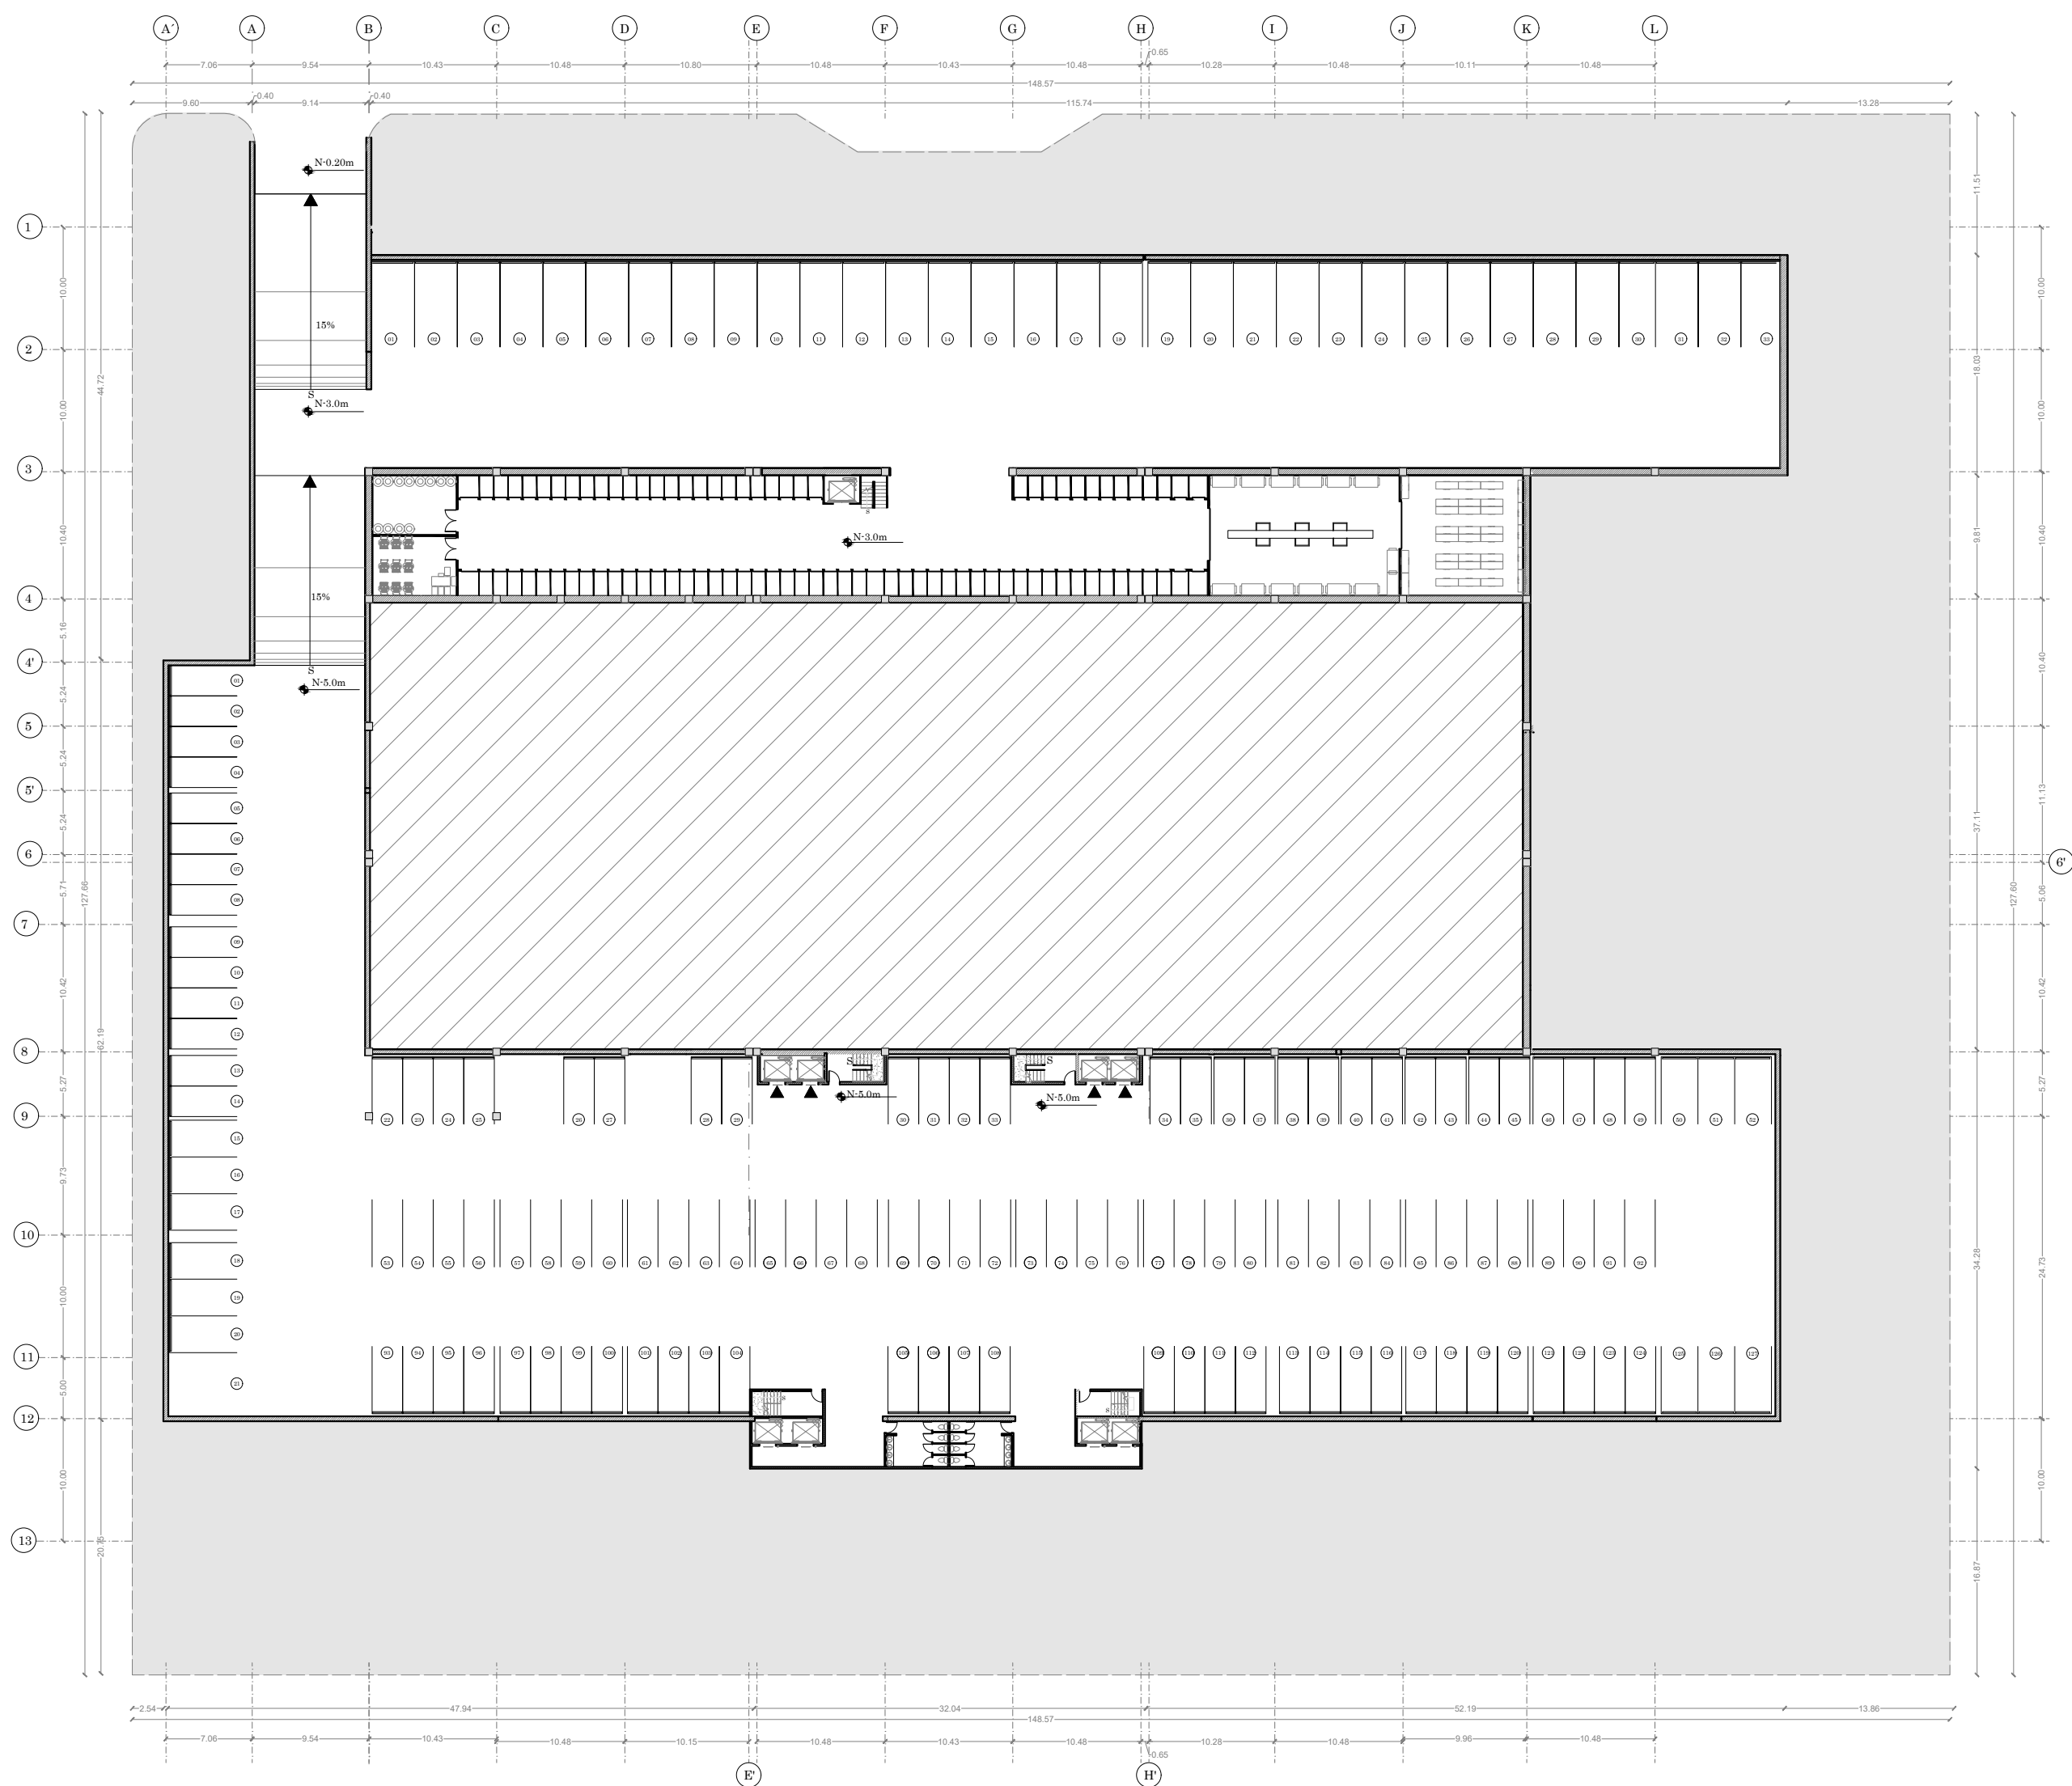


Subsuelo N- 5,0m/ -3,0m

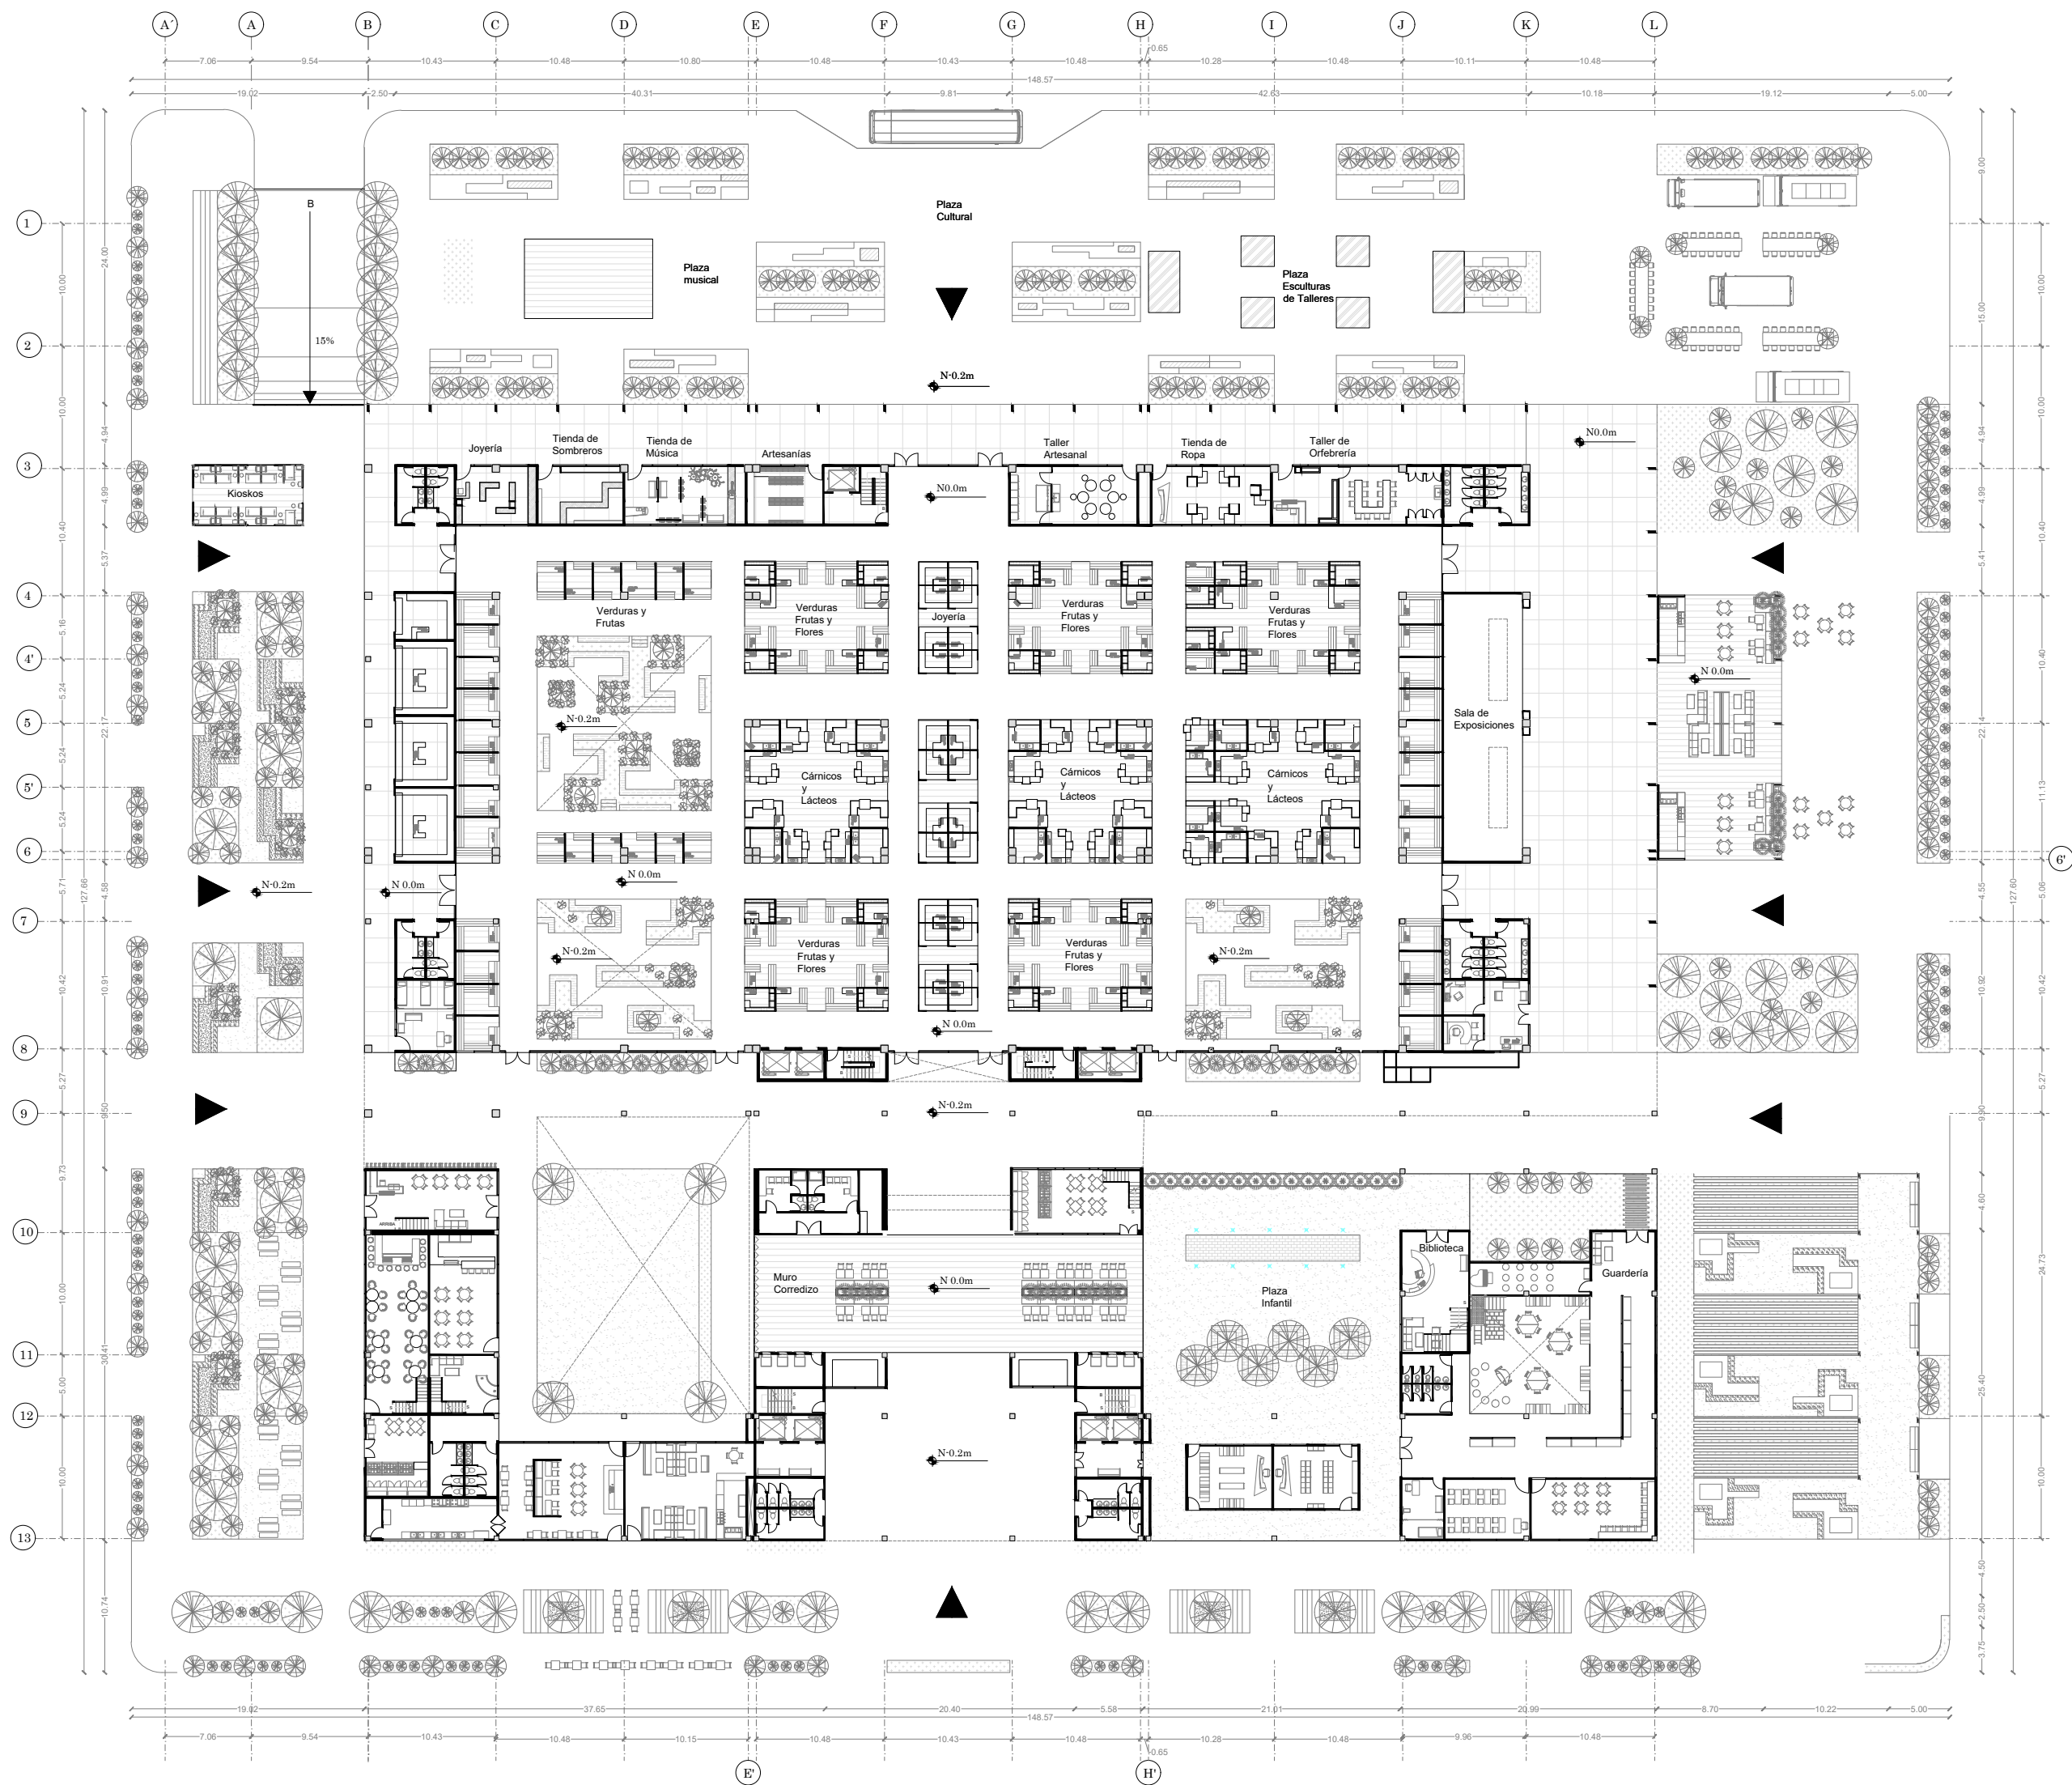

Planta Baja N 0,0m

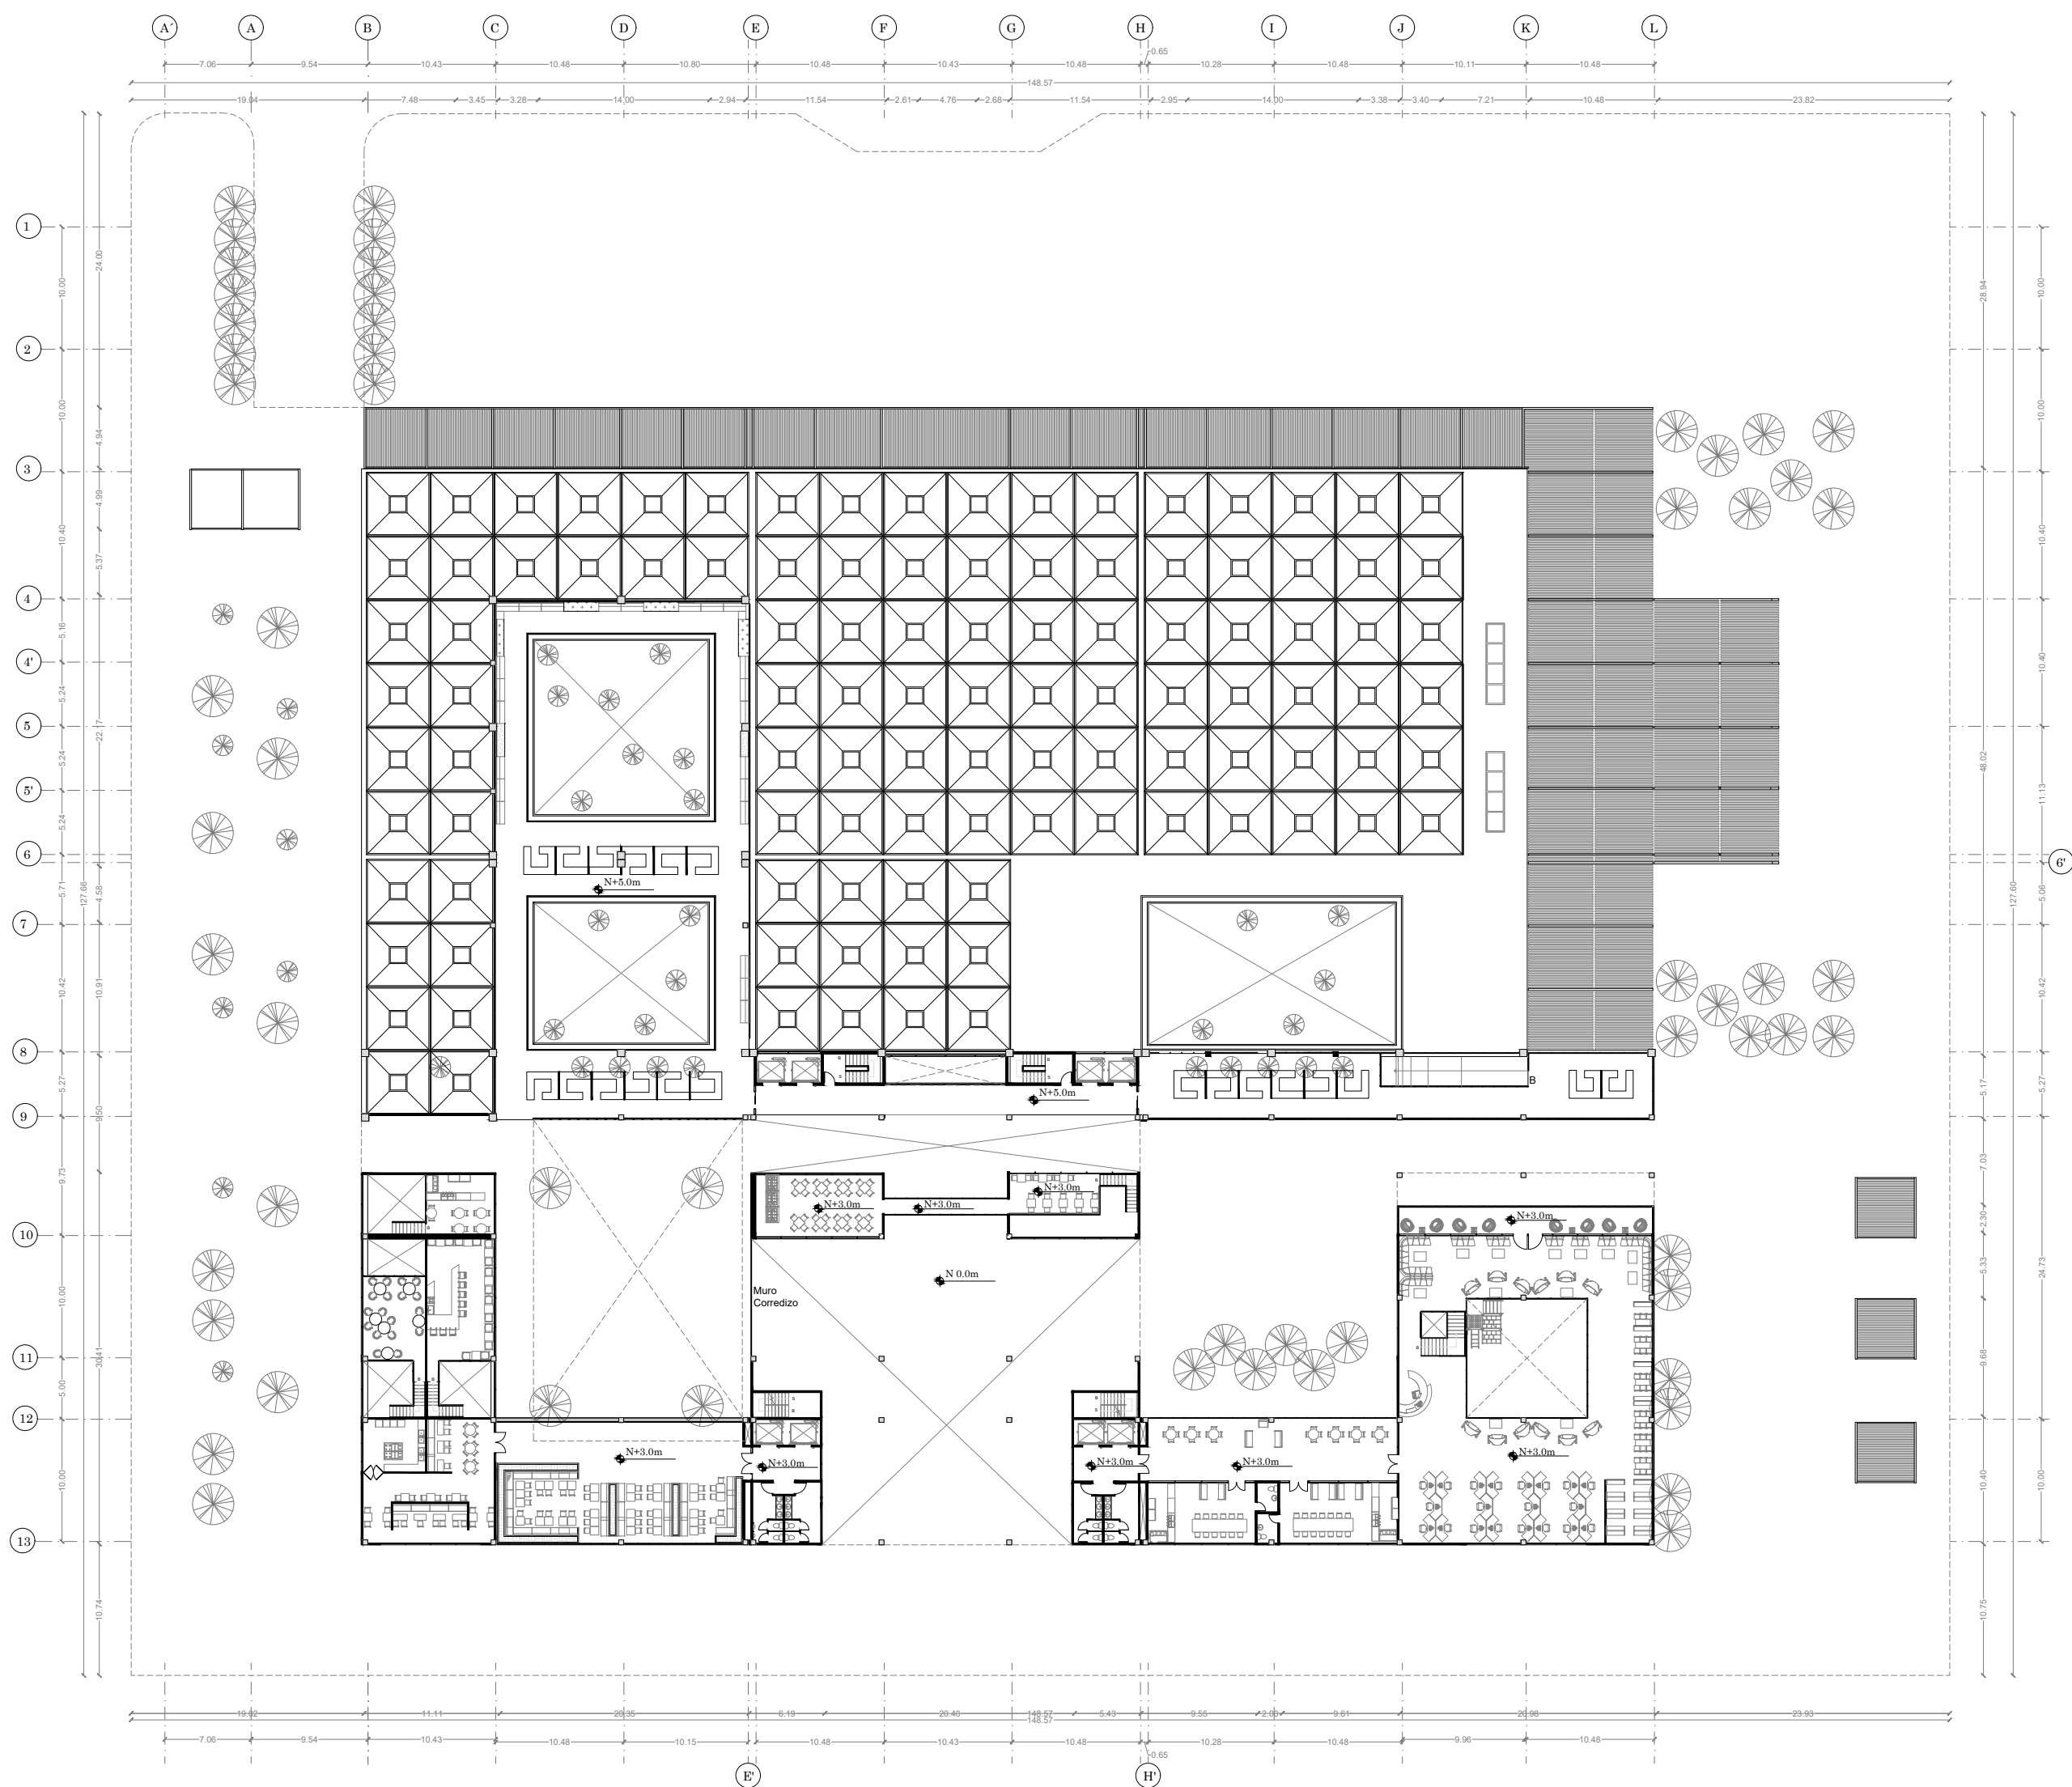

Planta N+ 3,0m/ +5,0m

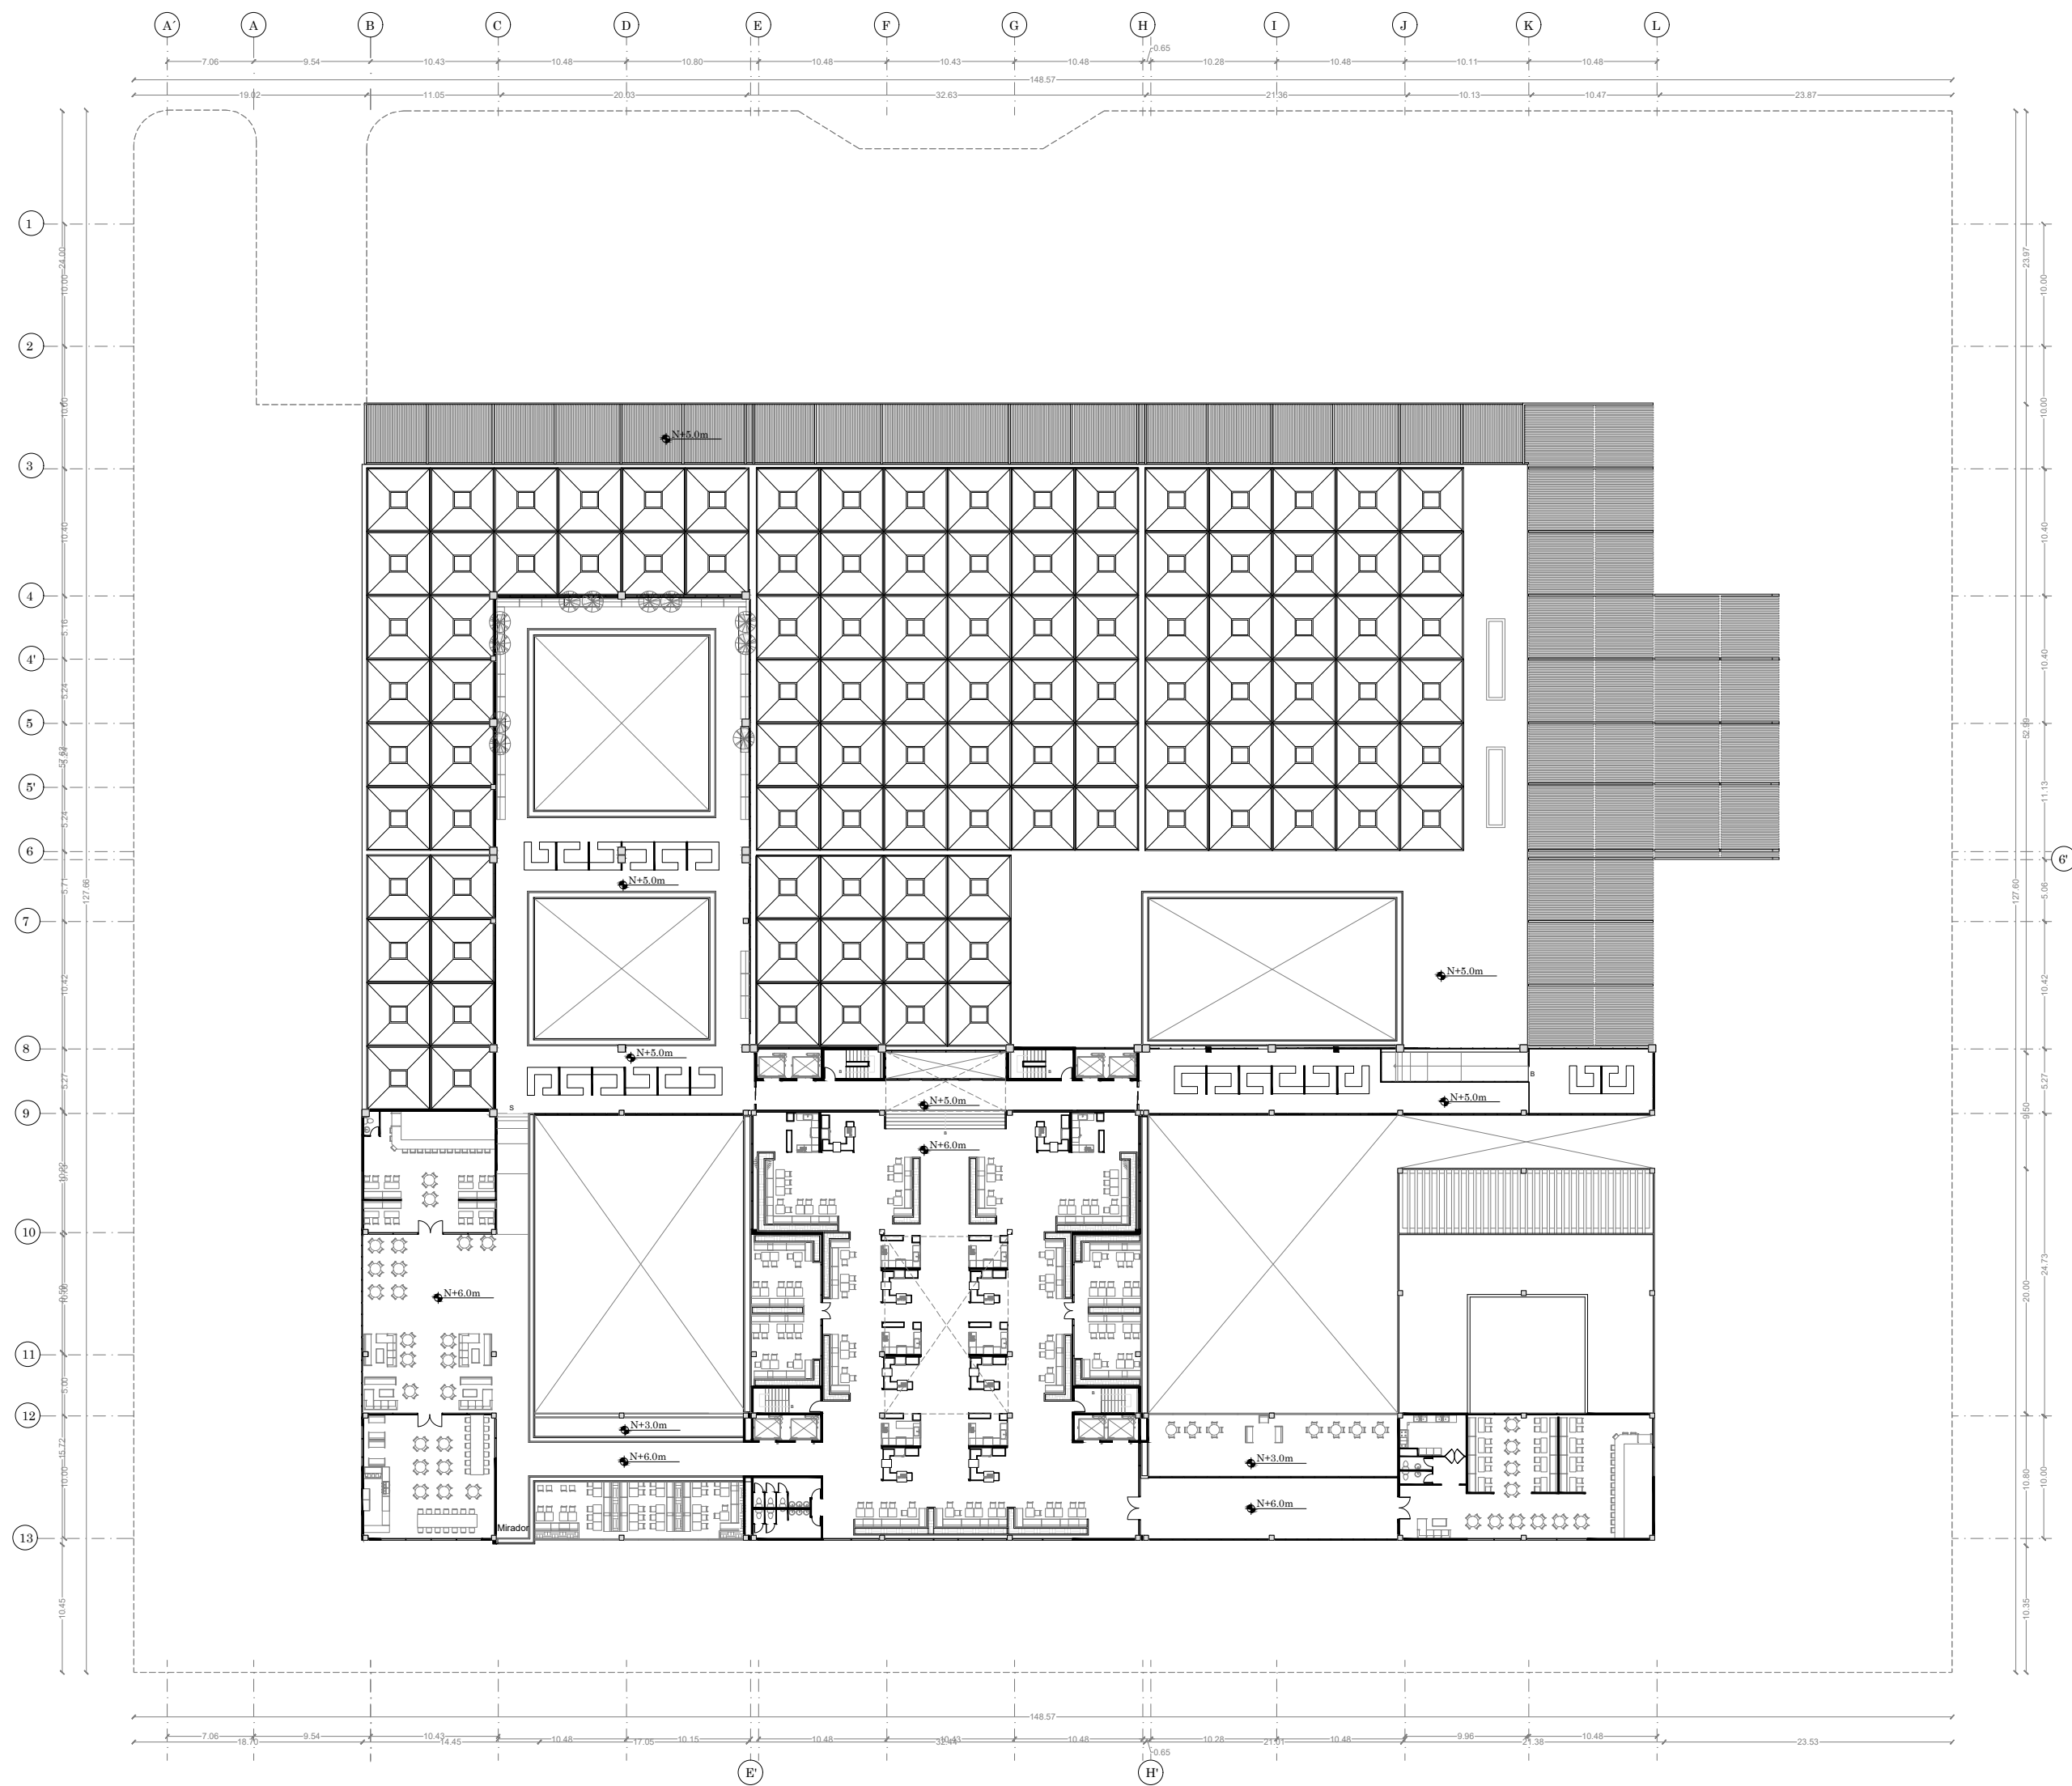

Planta N+5,0m / +6,0m

