


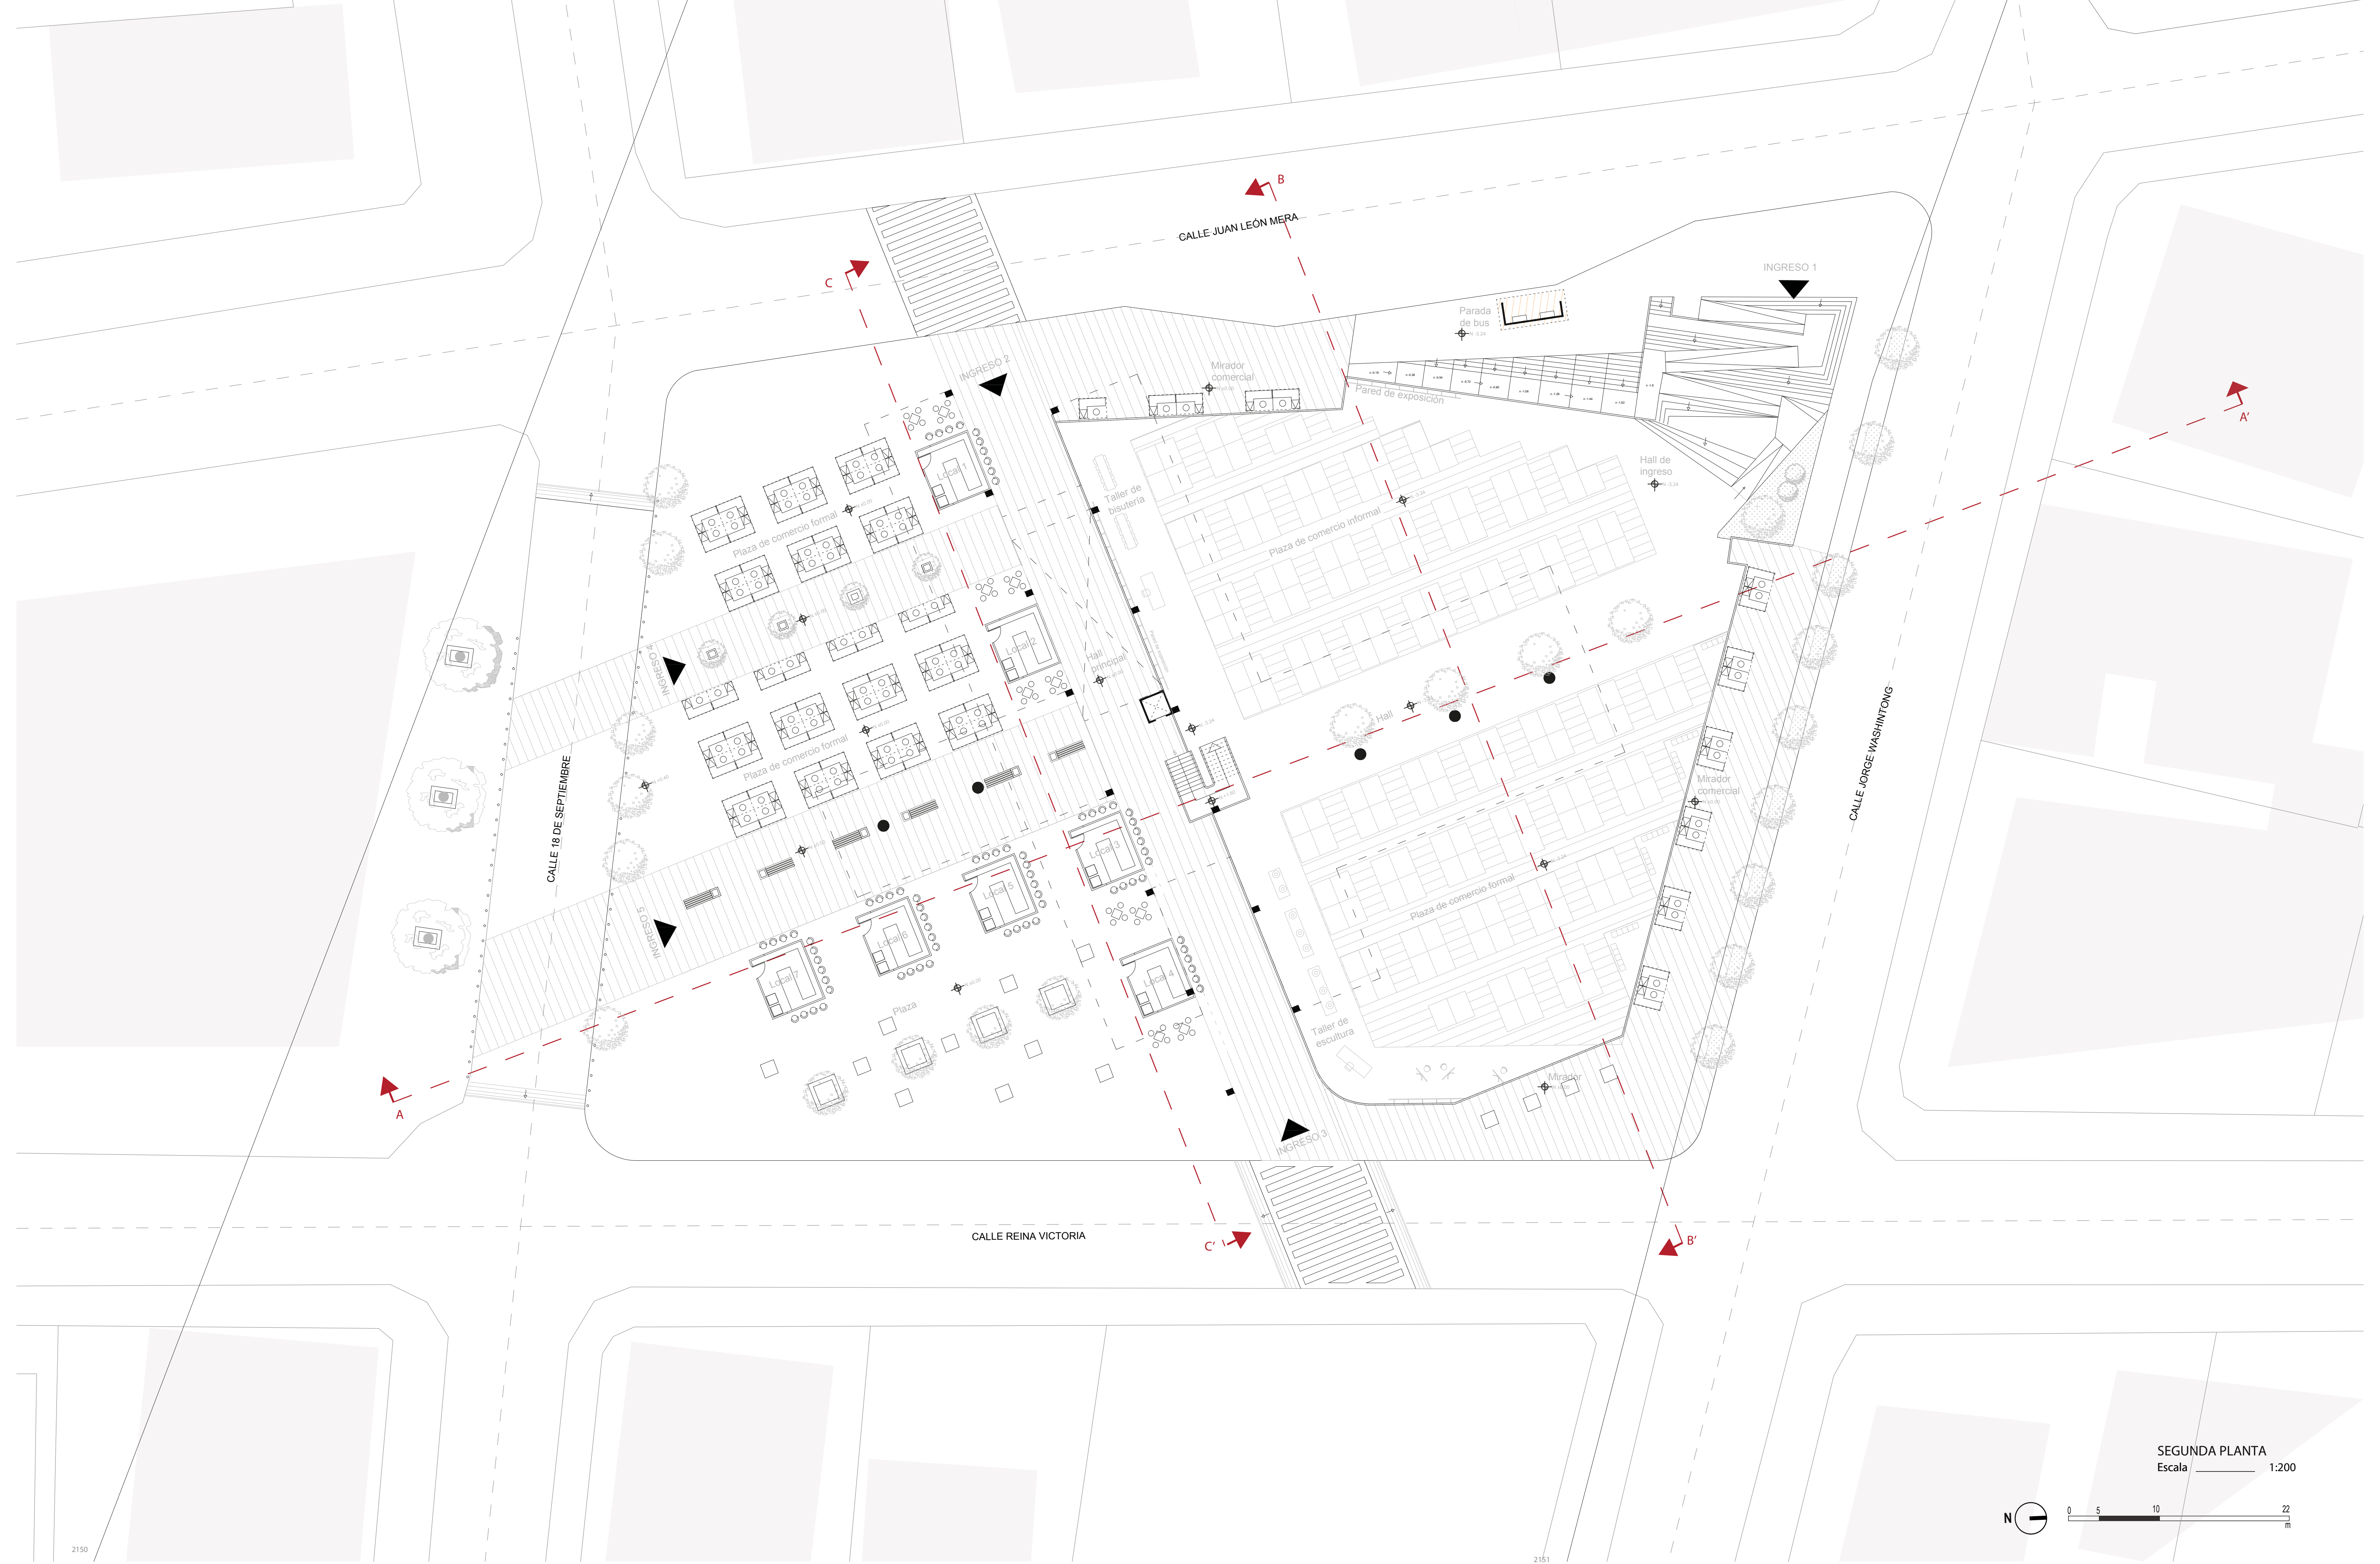

SEGUNDA PLANTA
Escala 1:200

