


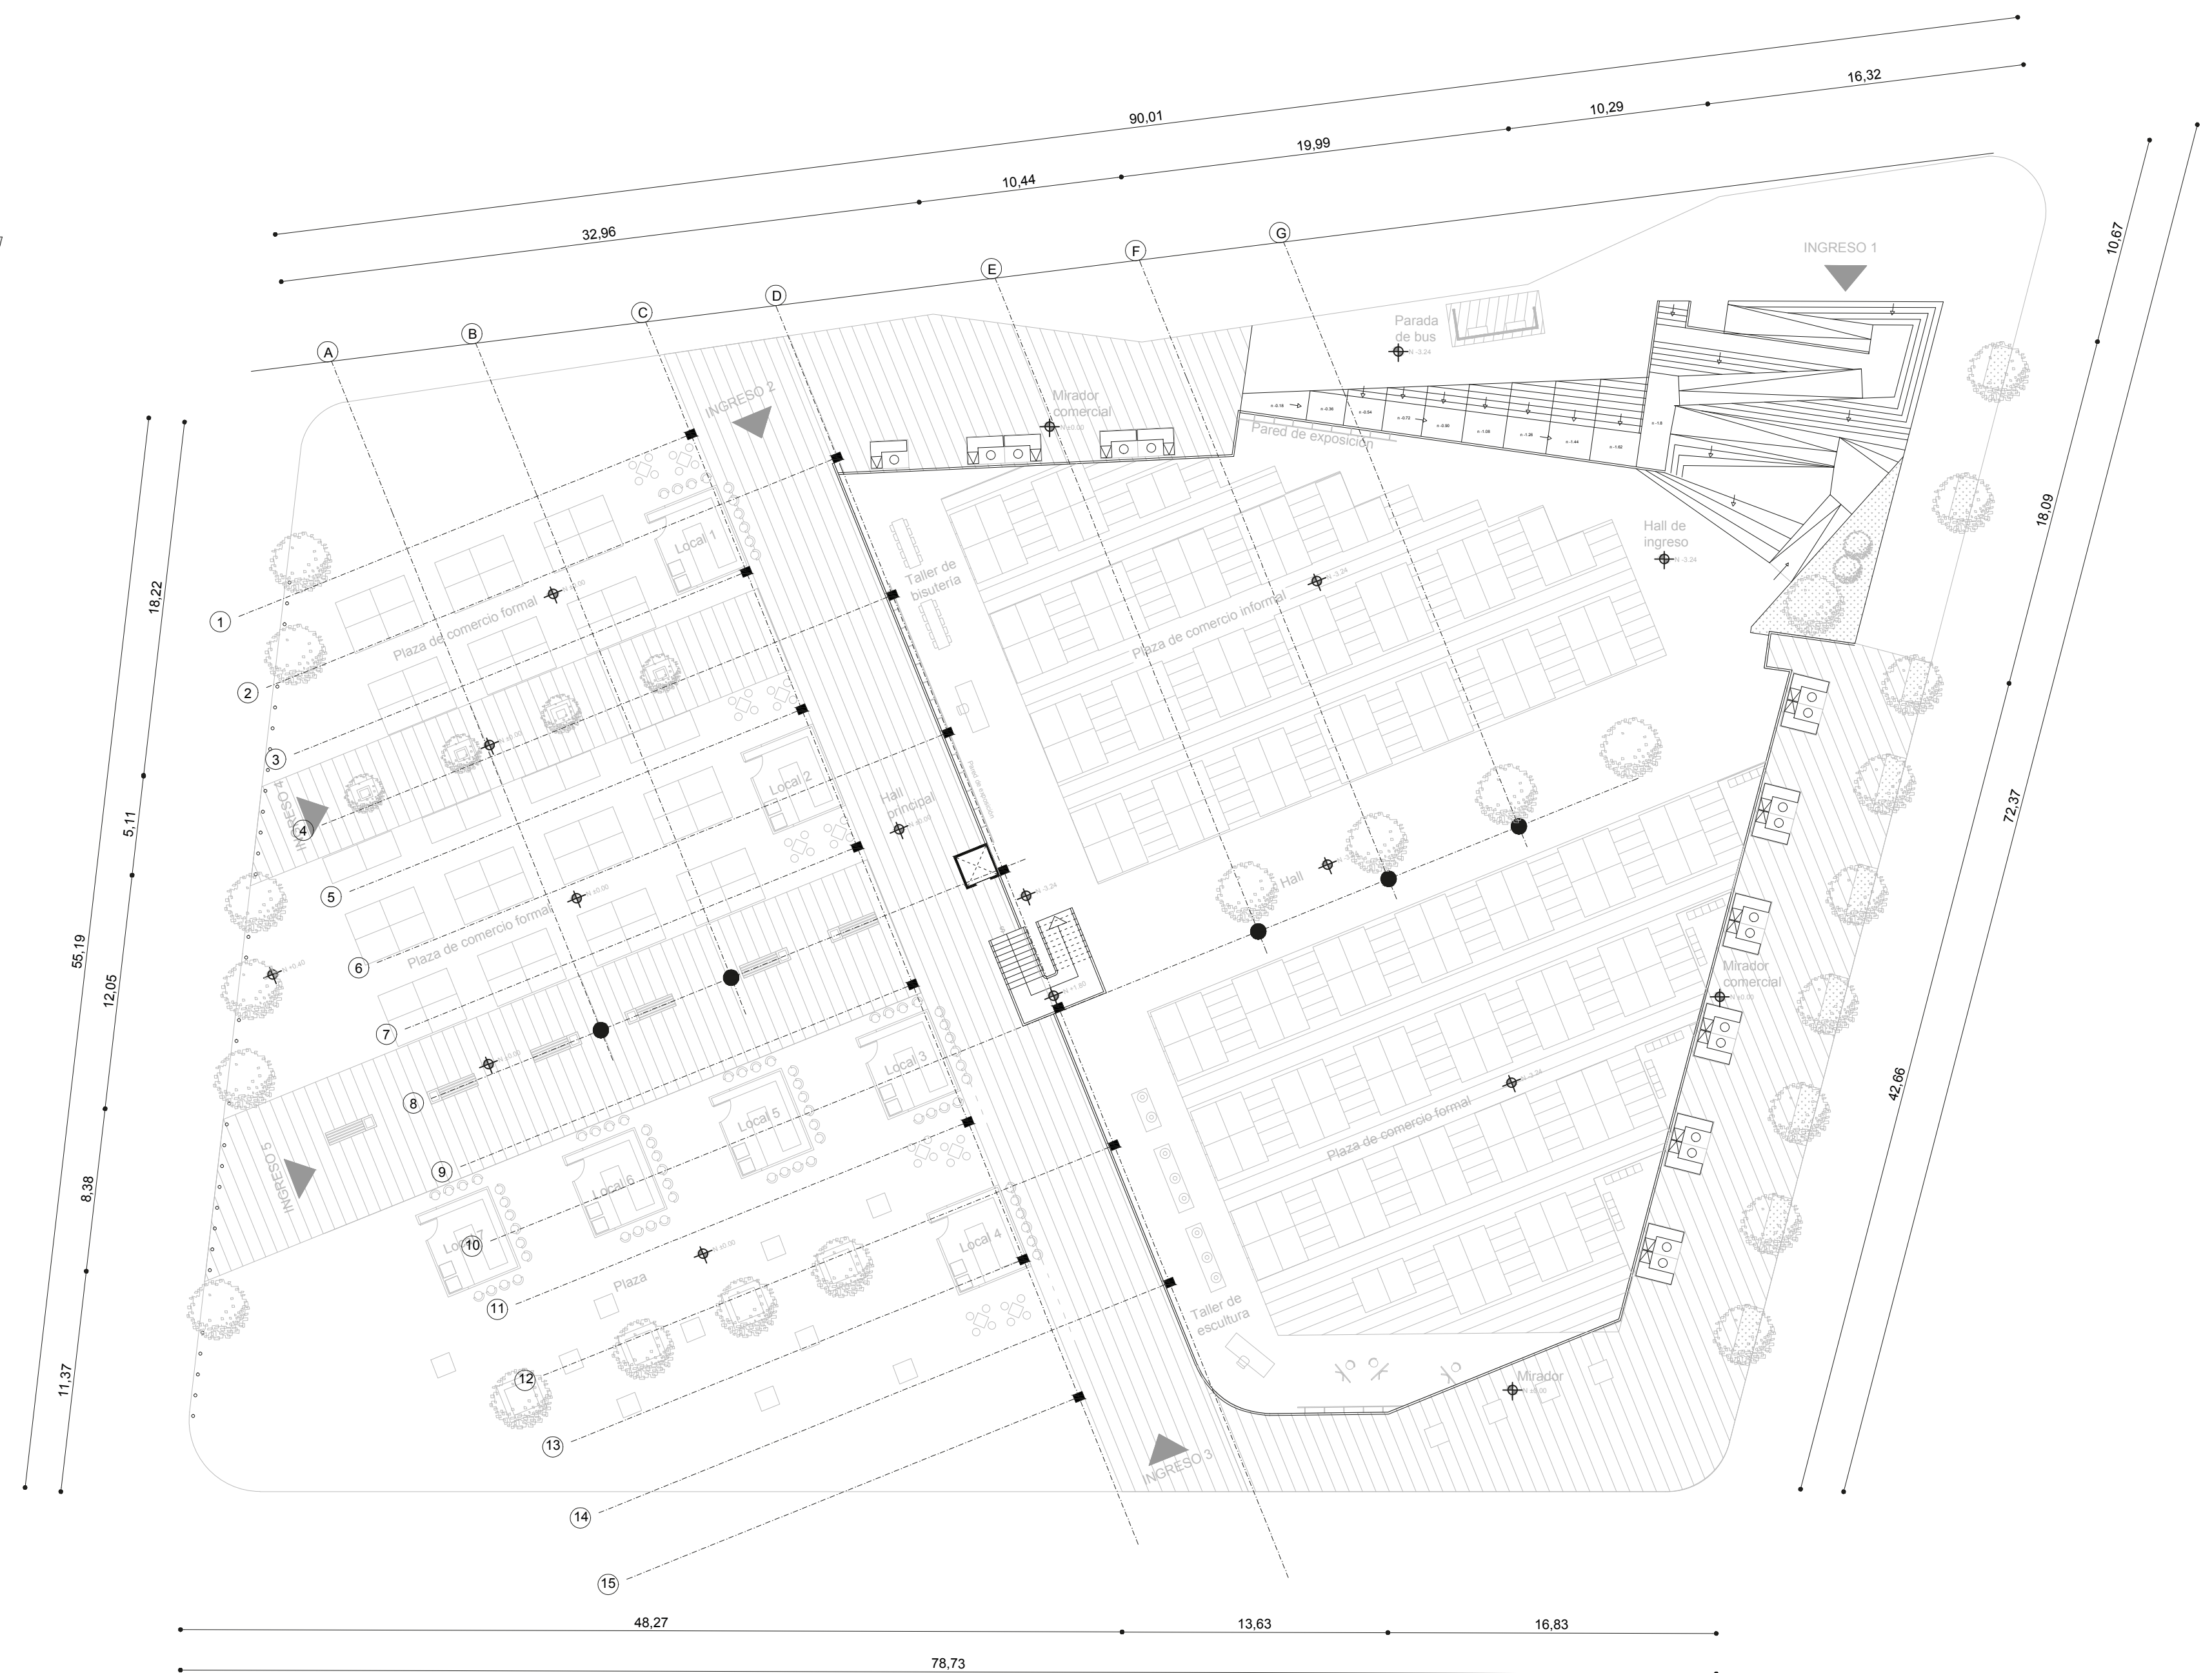
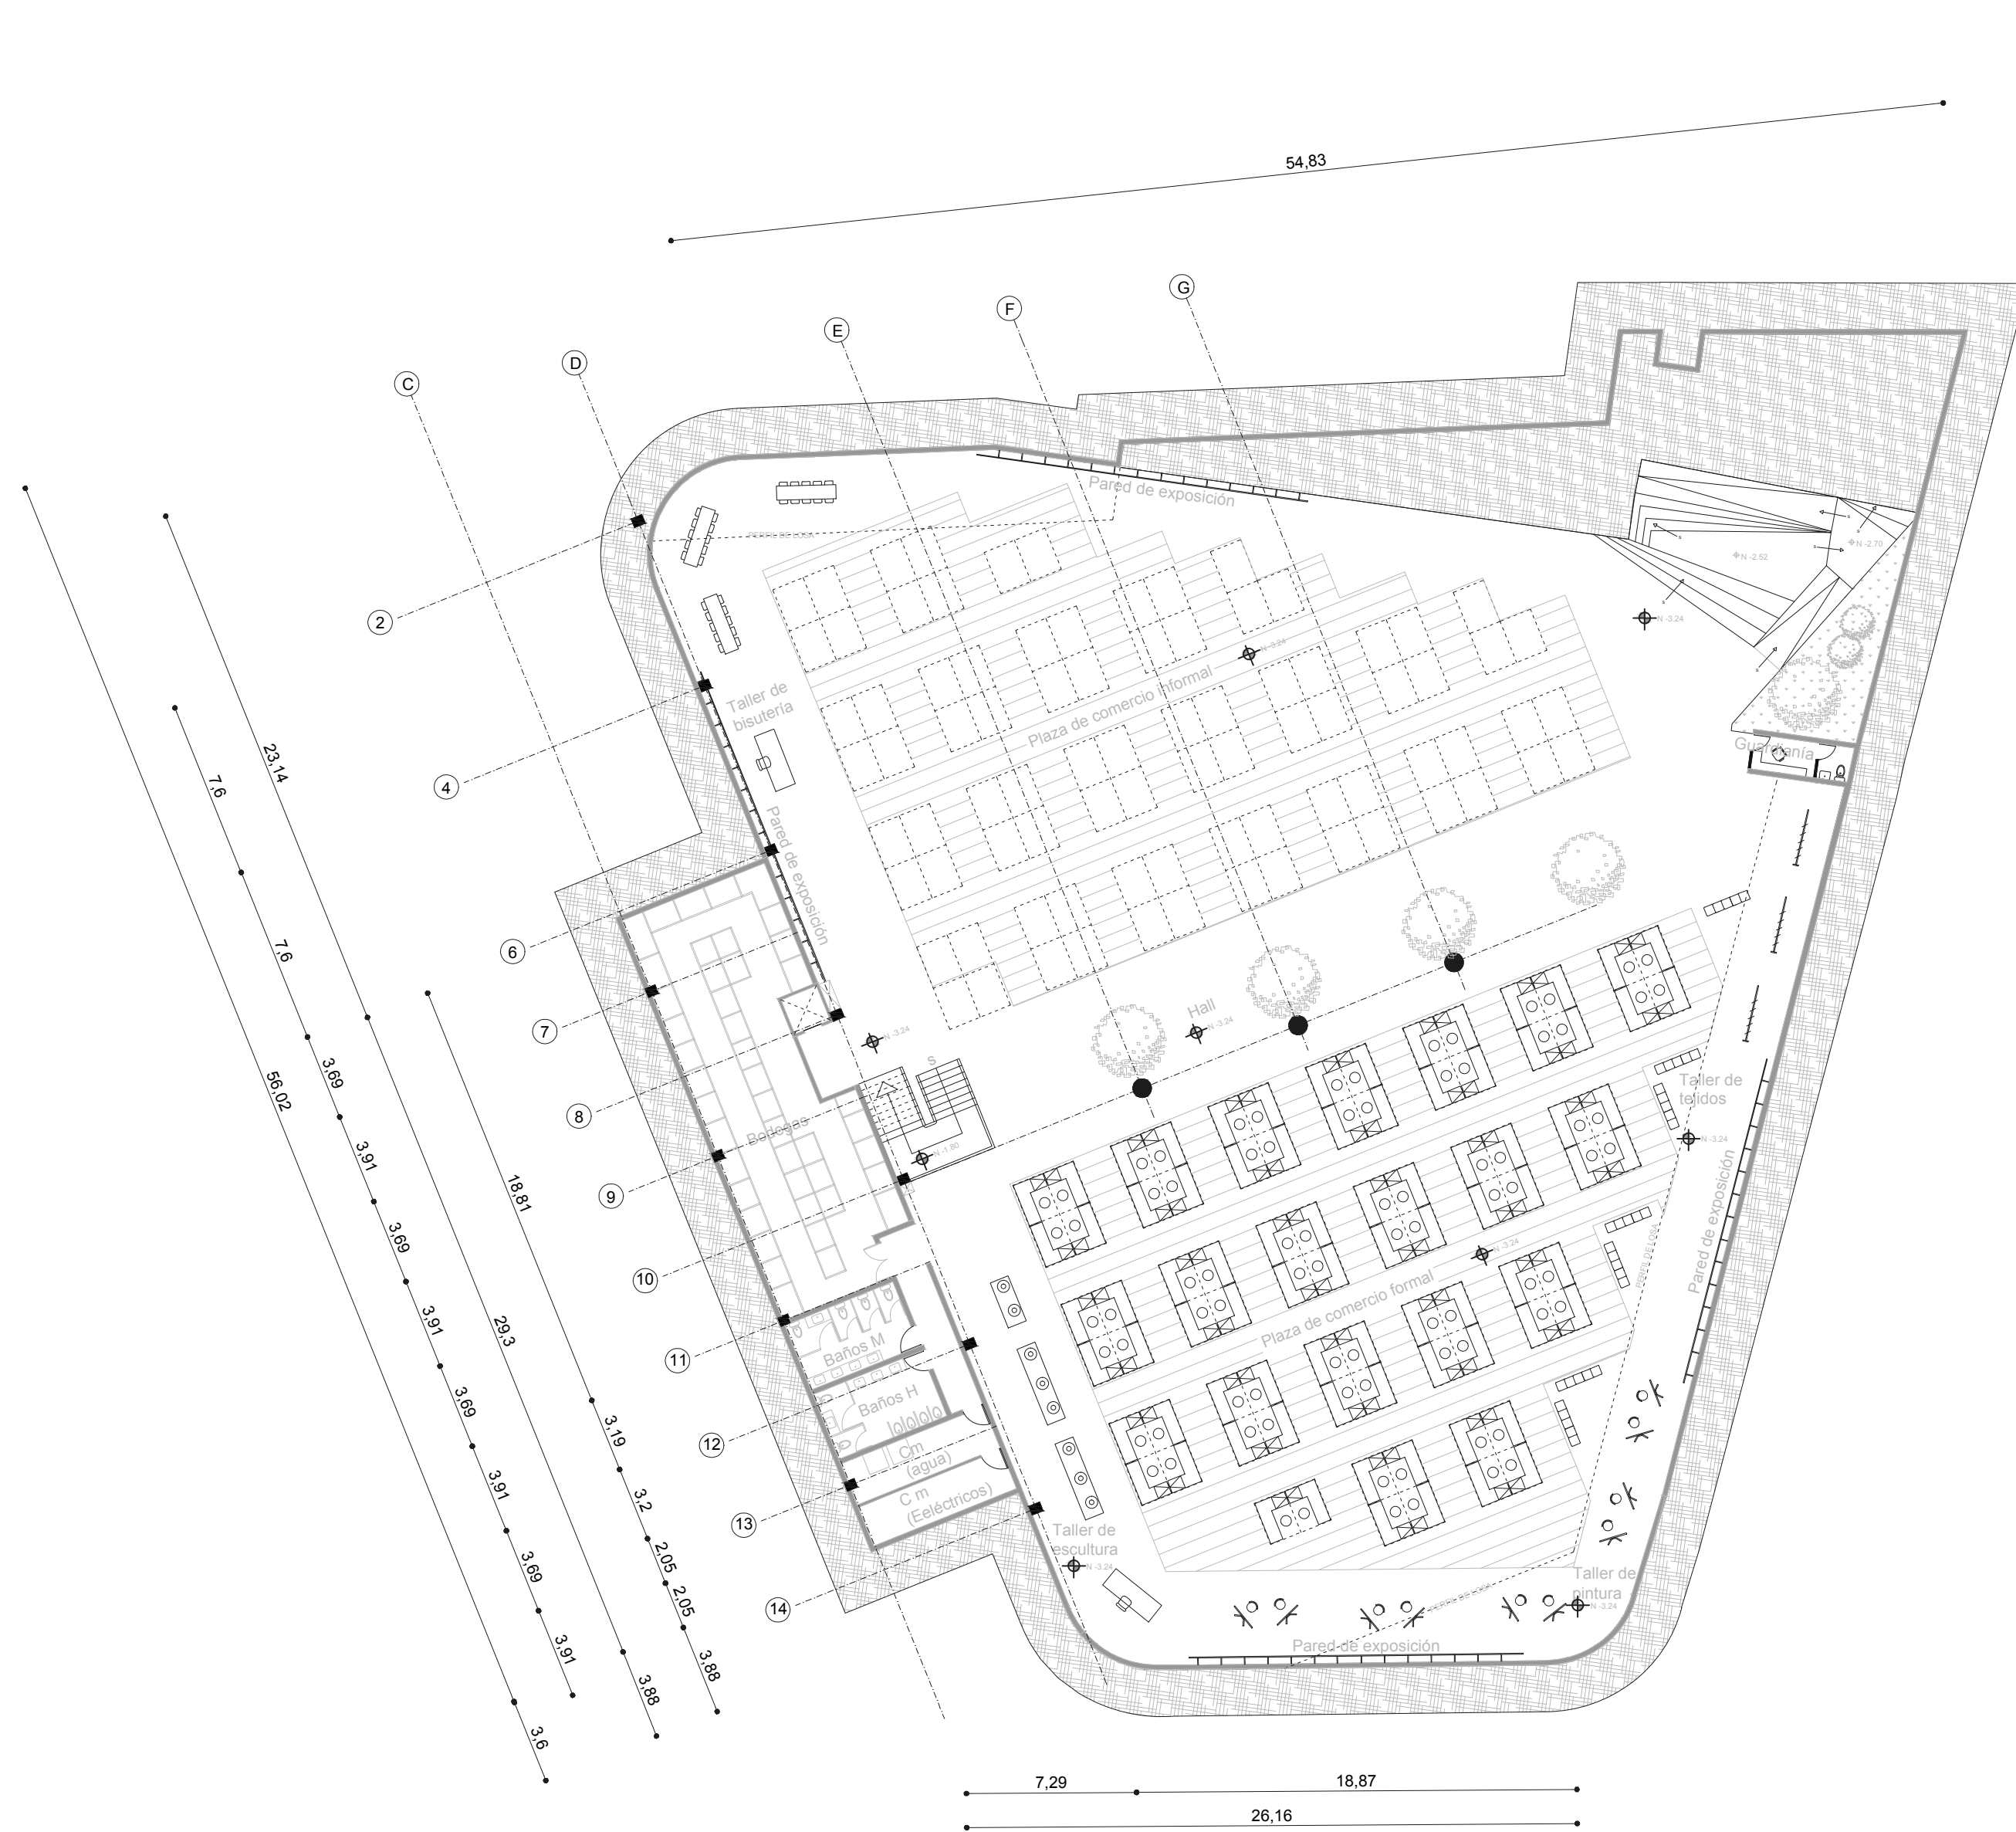


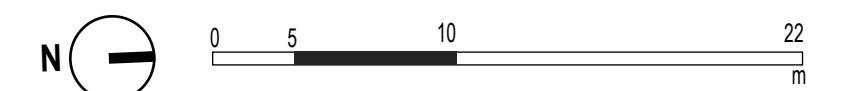

PLANTAS TÉCNICAS
Escala 1:250

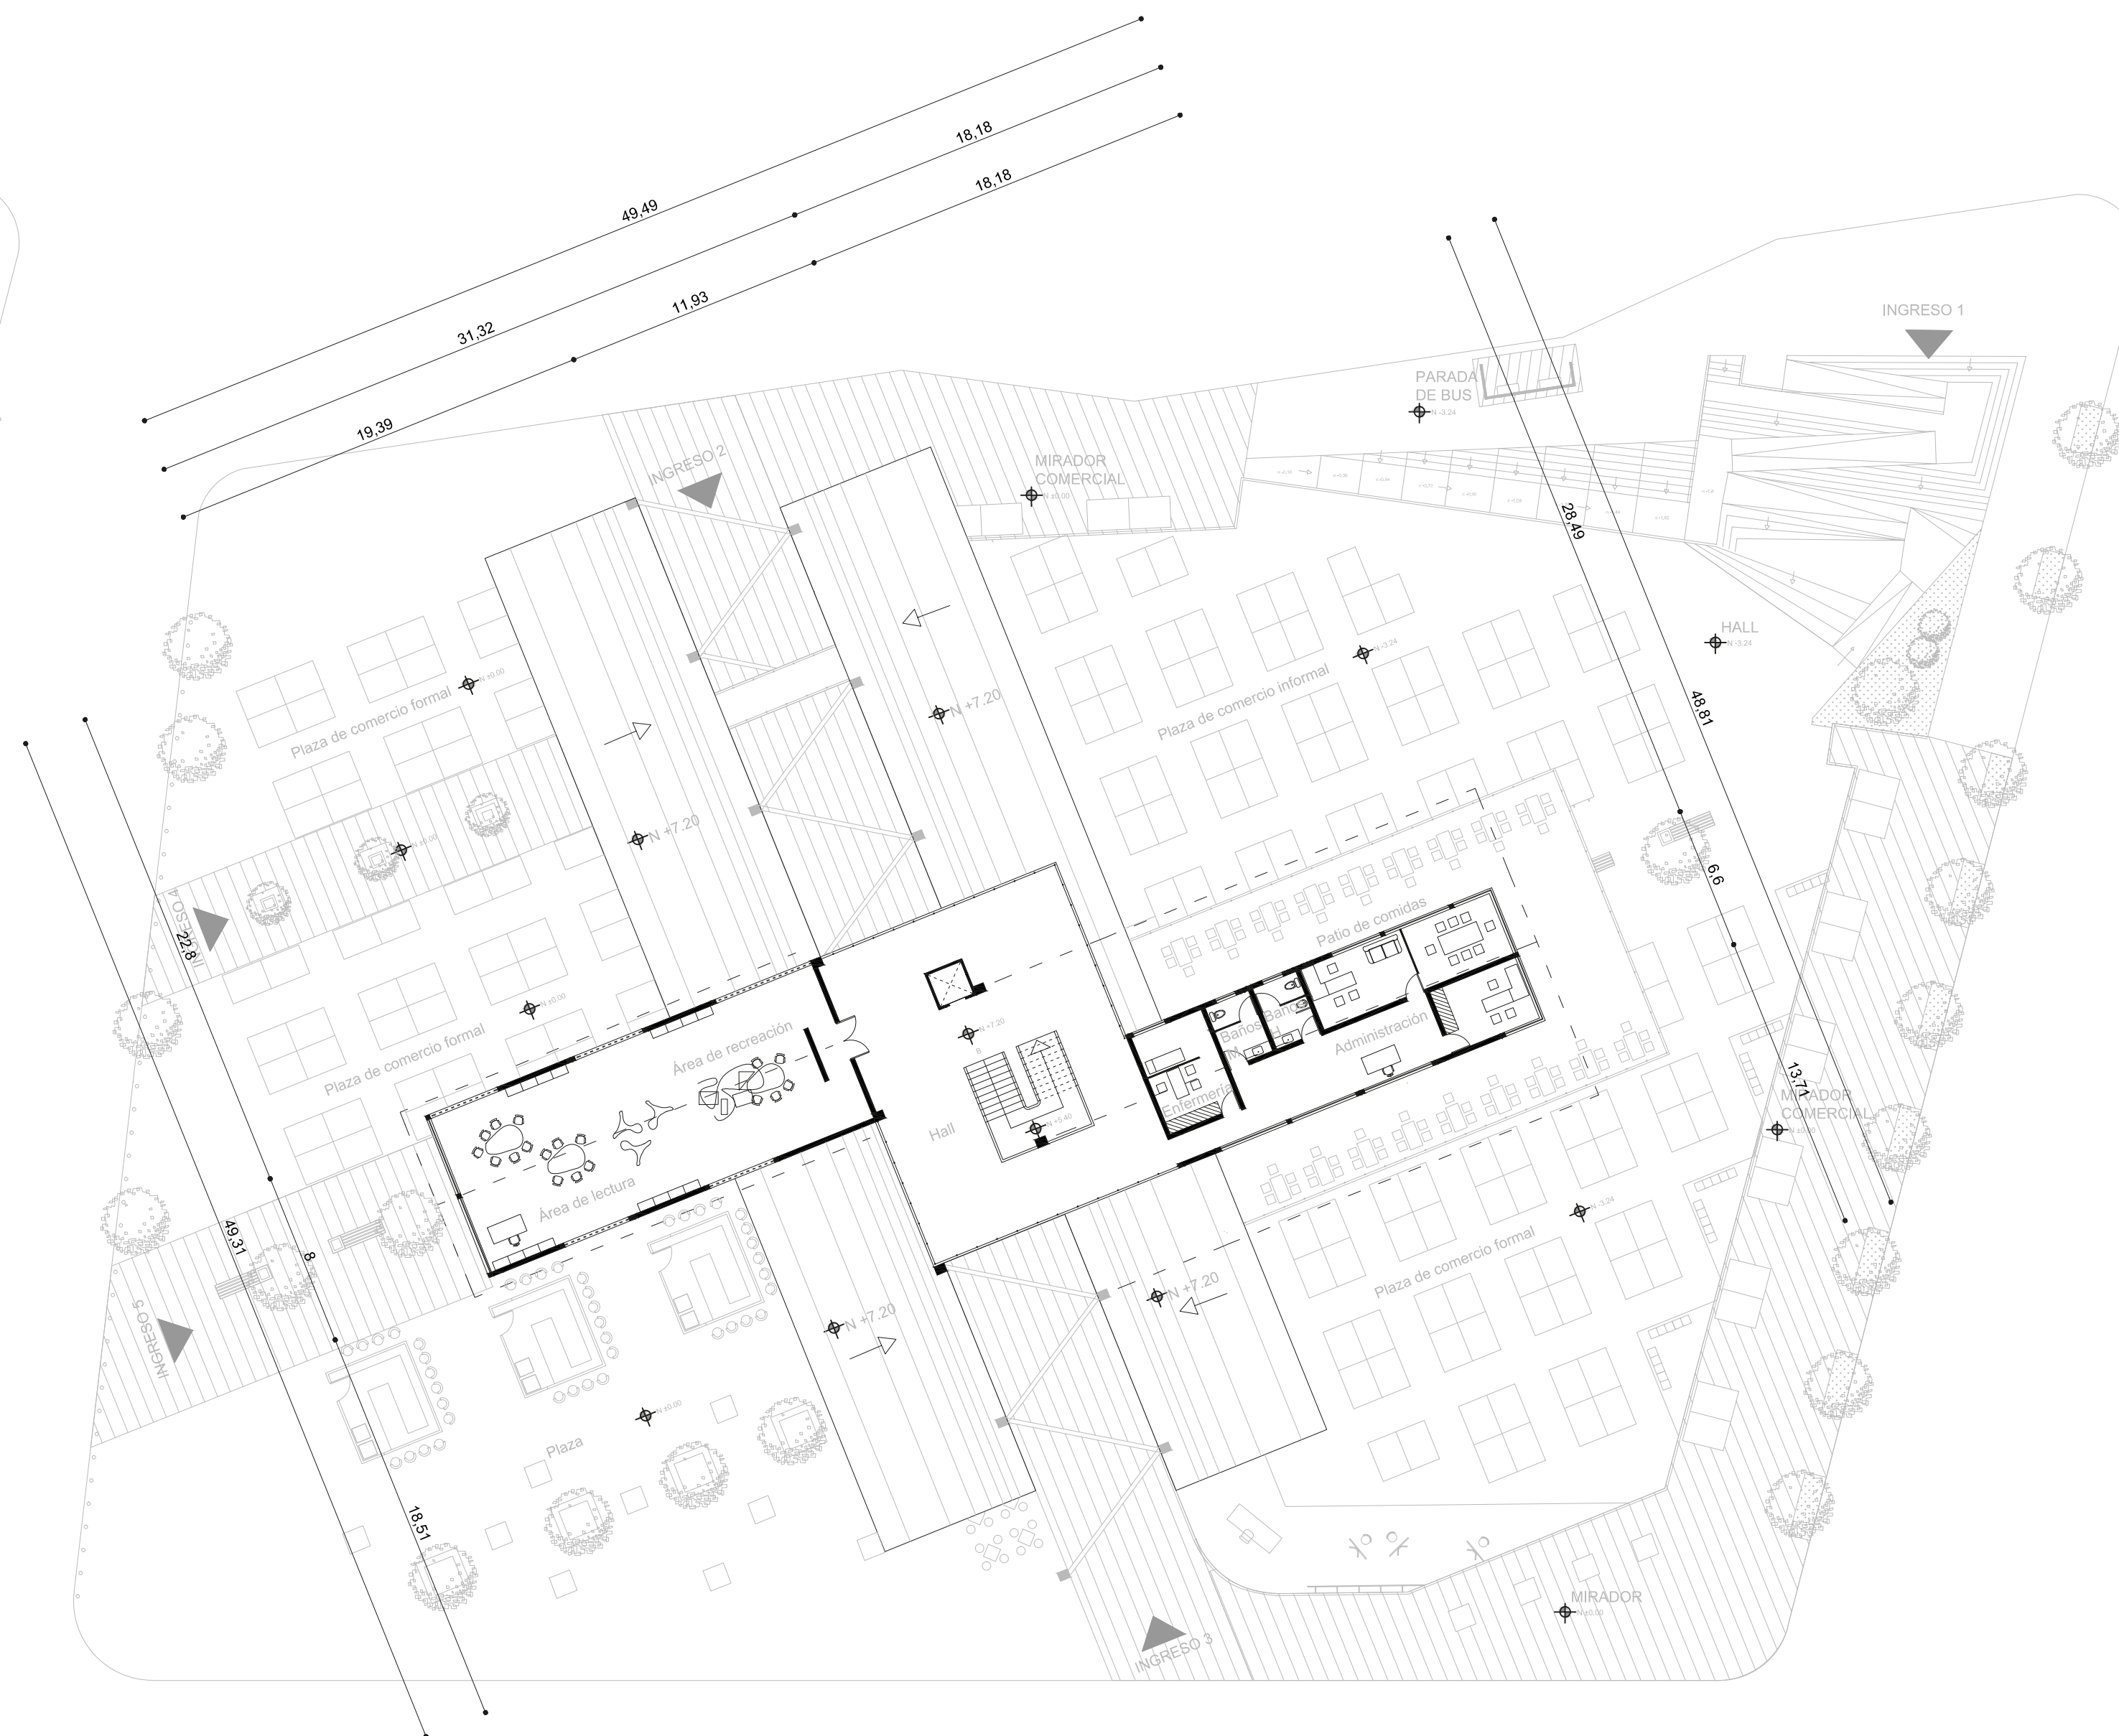

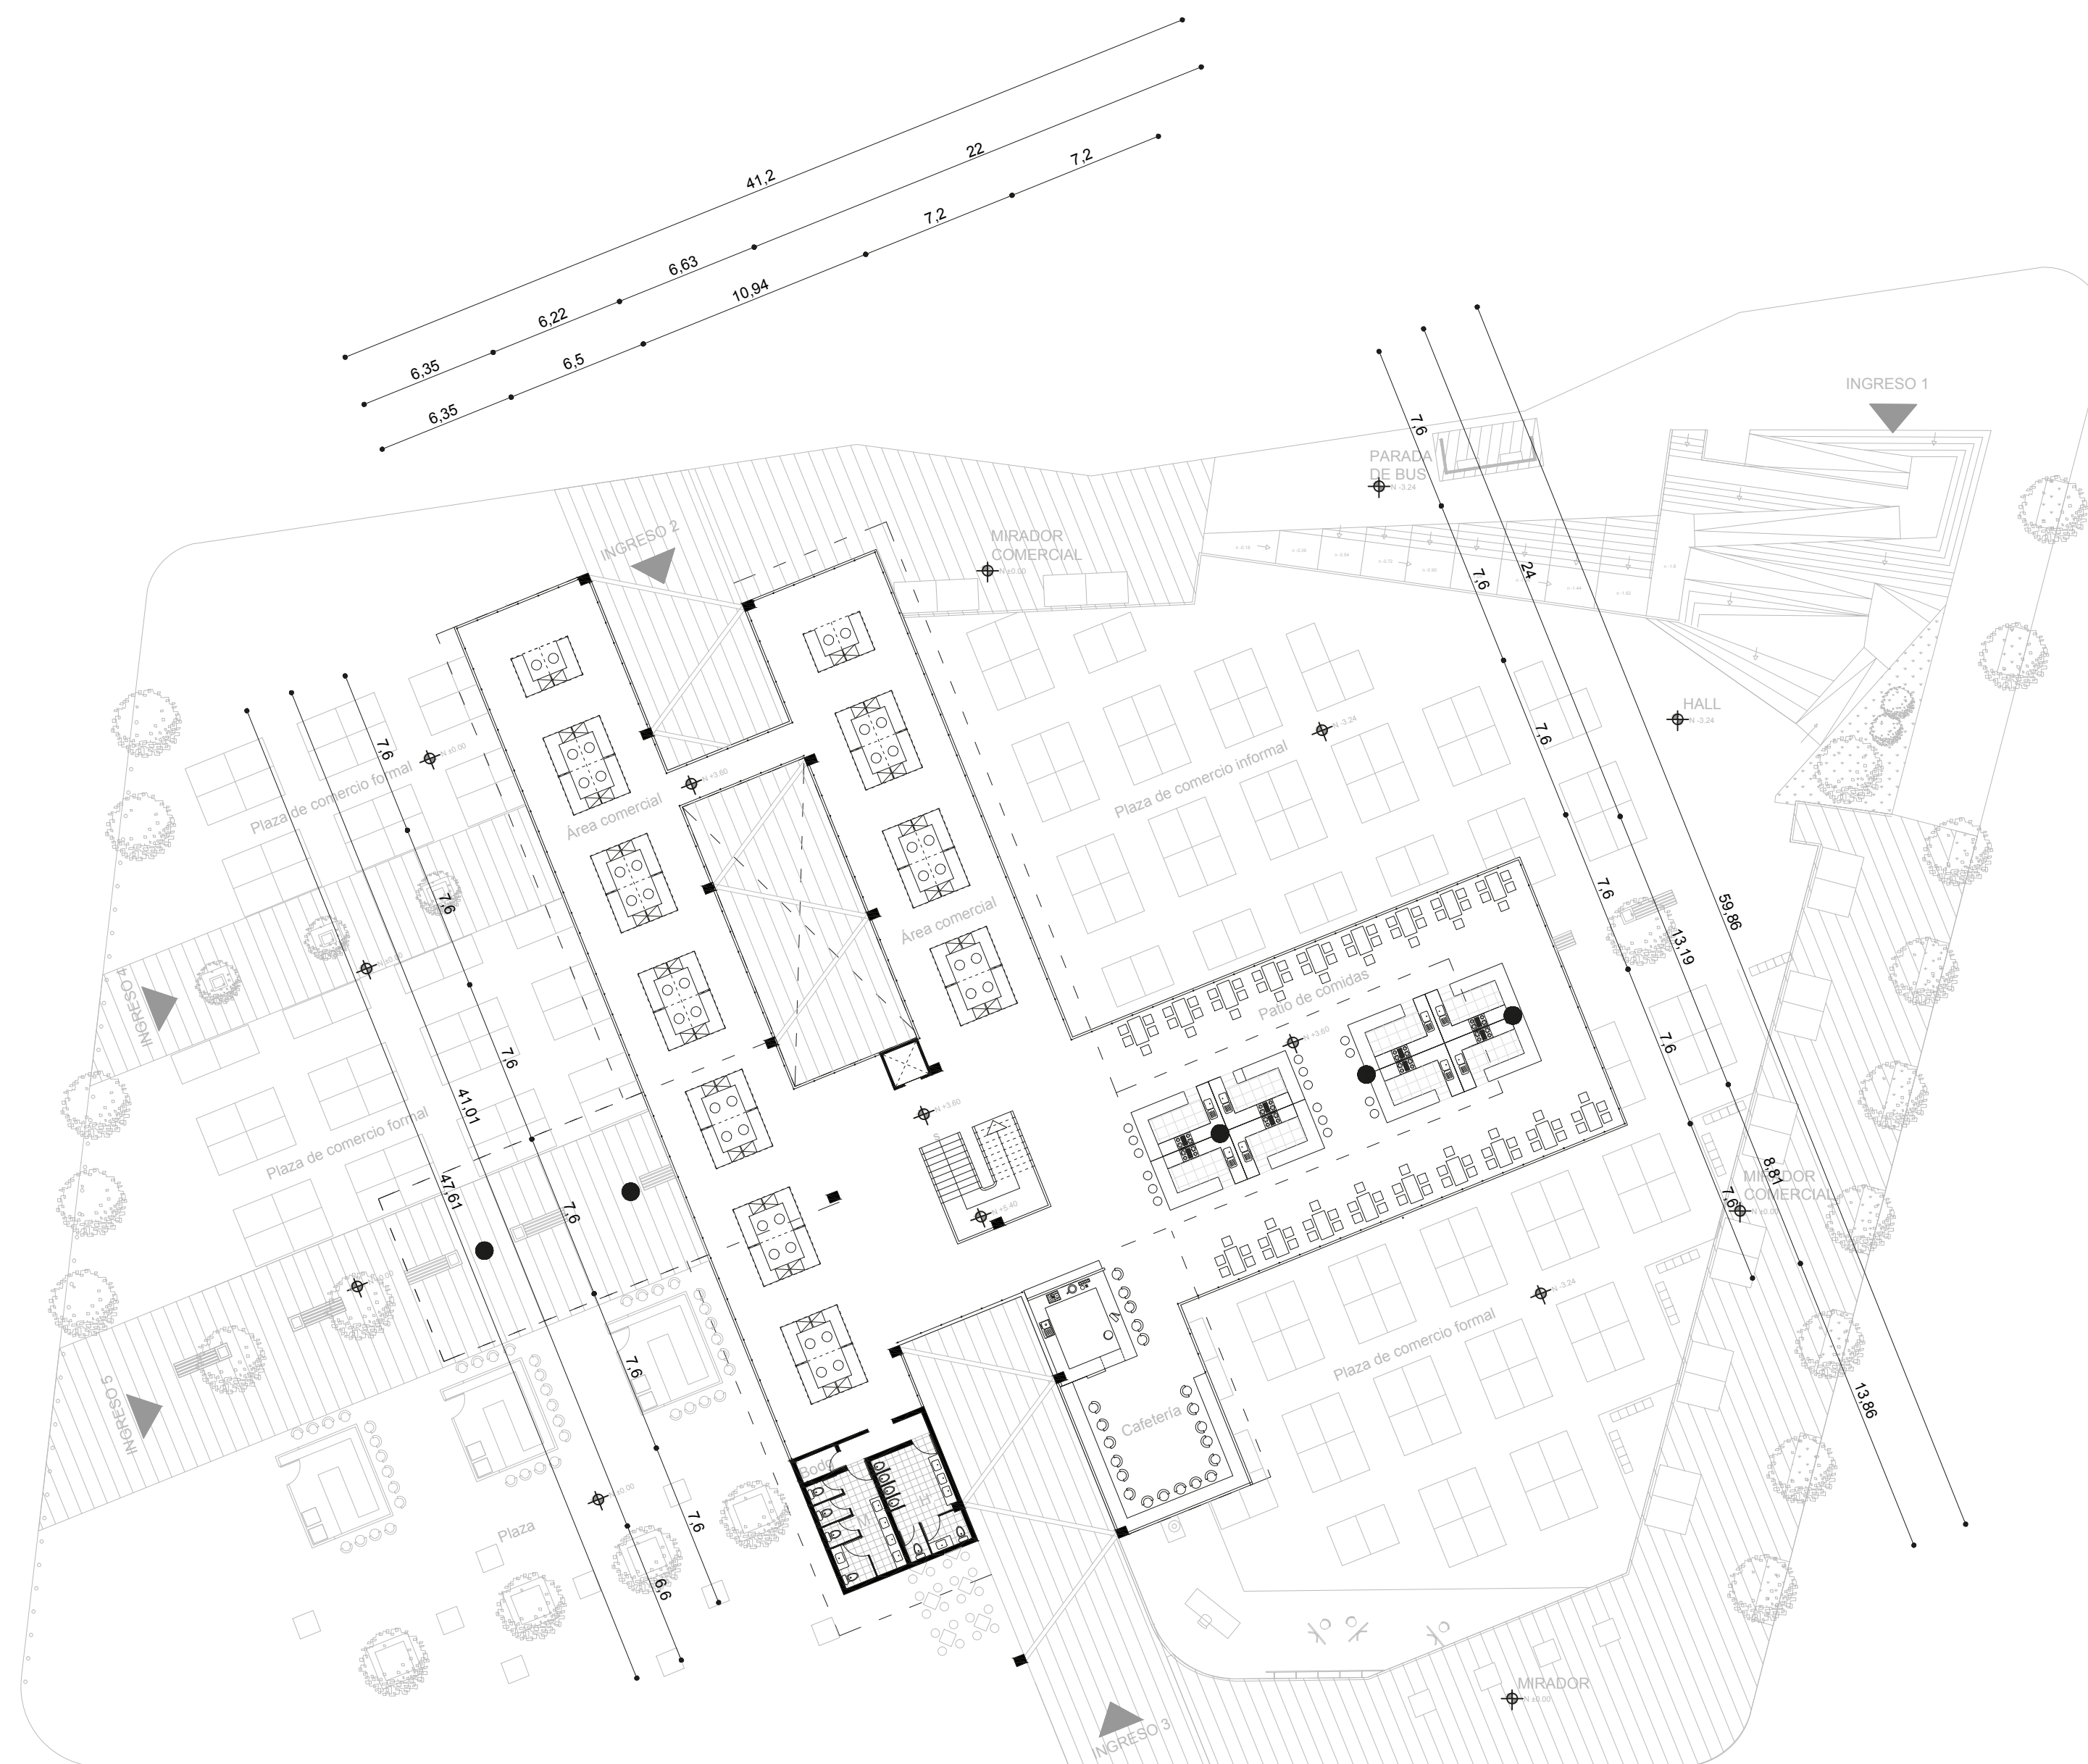

PLANTAS TÉCNICAS
Escala 1:250

