


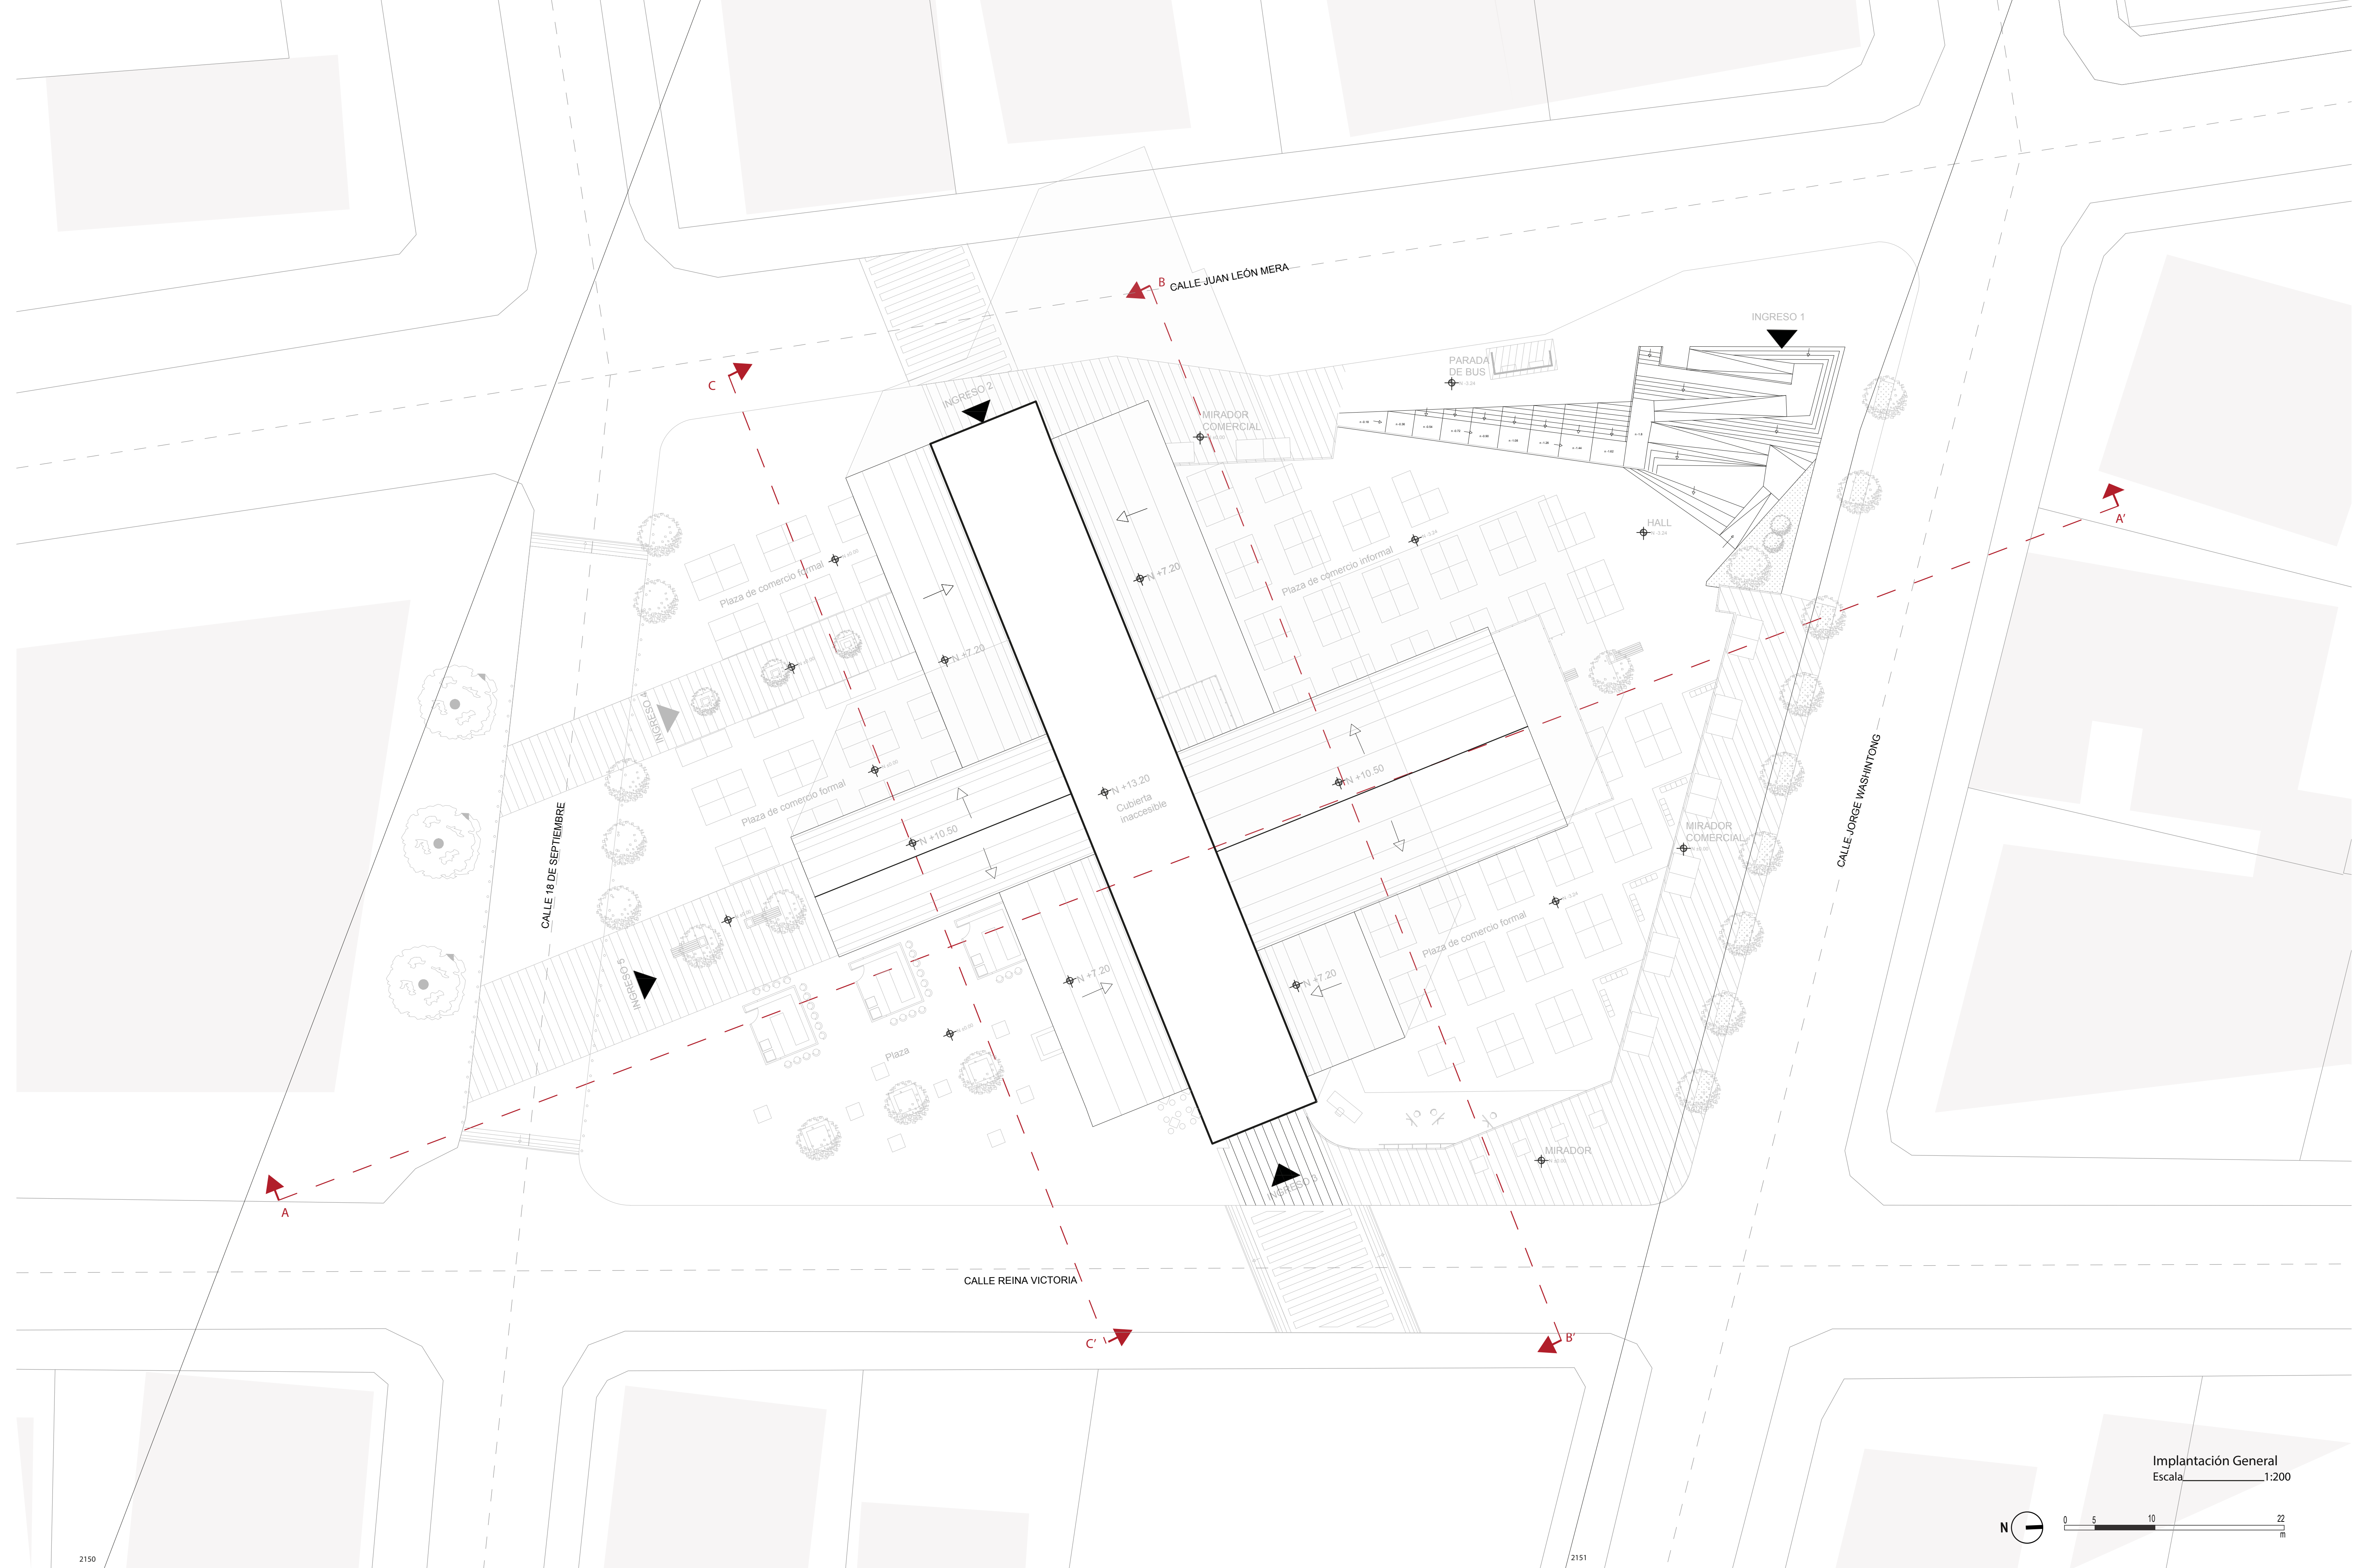

2150

2151



UNIVERSIDAD INTERNACIONAL SEK

FACULTAD: ARQUITECTURA E INGENIERÍAS

NOMBRE: VANESA ALQUINGA VASCO

TUTOR: SANTIAGO MORALES

TEMA:

DISEÑO DEL NUEVO MERCADO ARTESANAL "LA MARISCAL"

FECHA: 6 de Agosto de 2018

LÁMINA

2

Implantación General
Escala 1:200

