



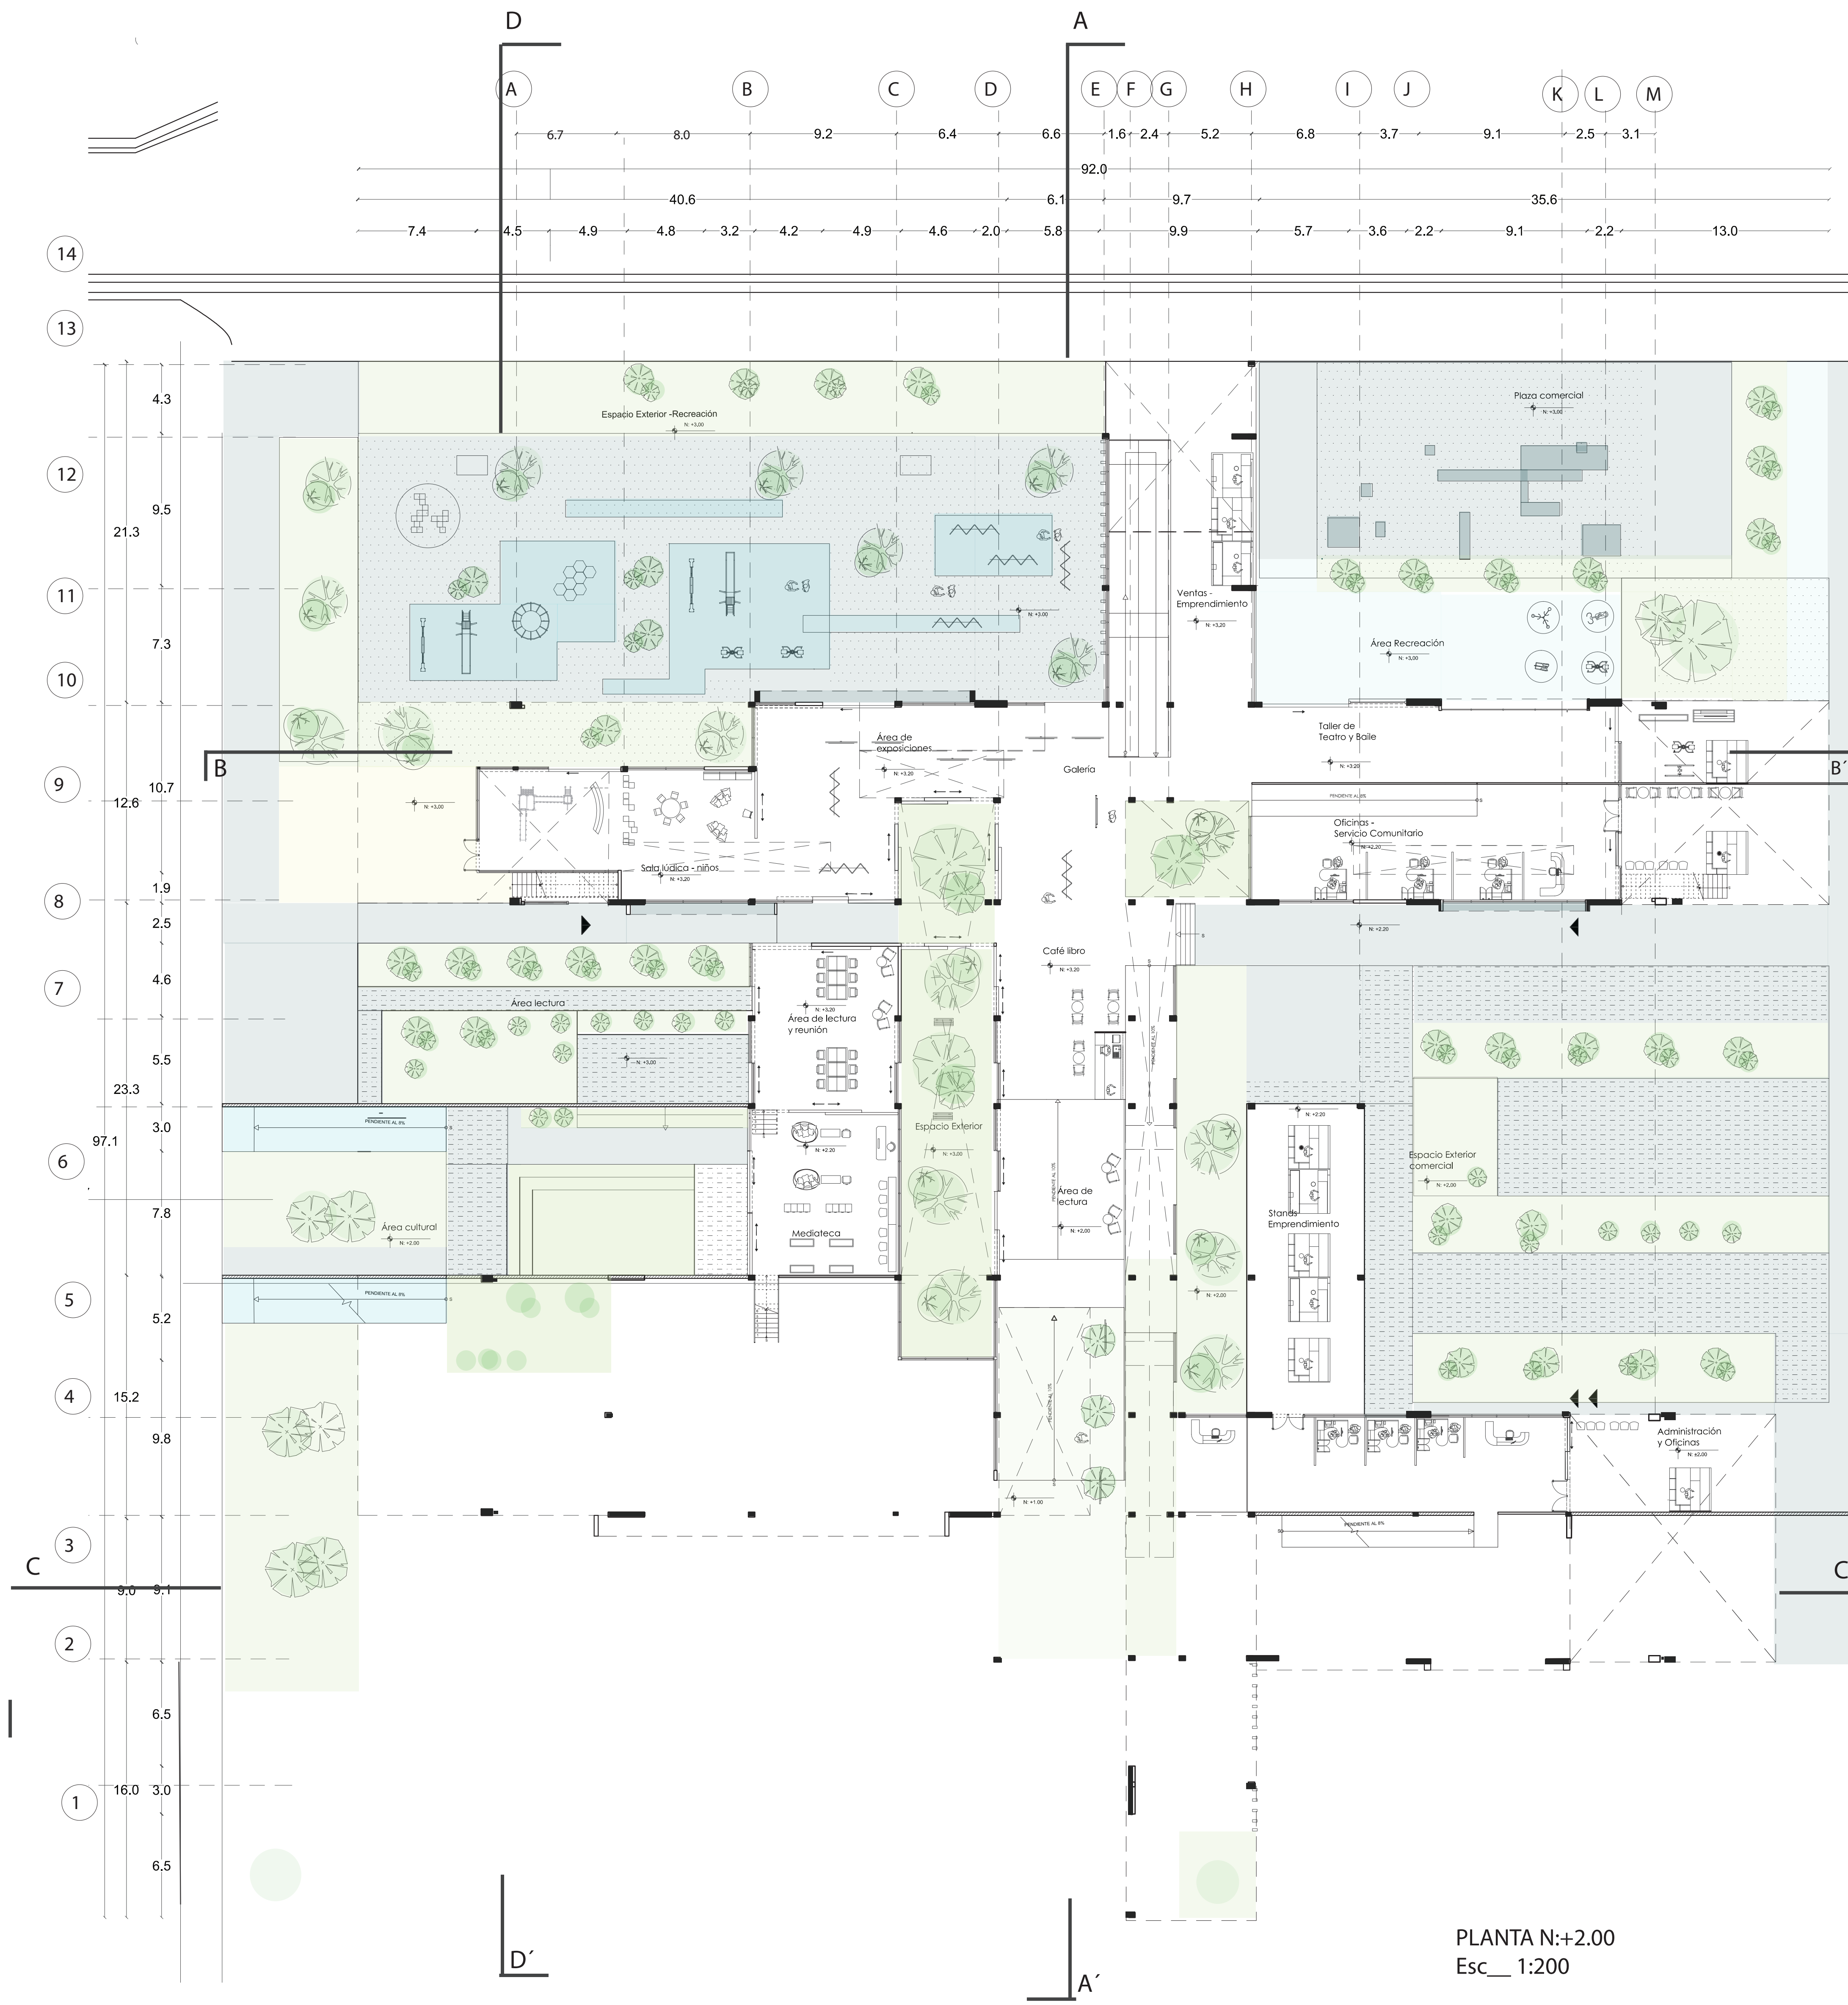

PLANTA N:+2.00
Esc_ 1:200

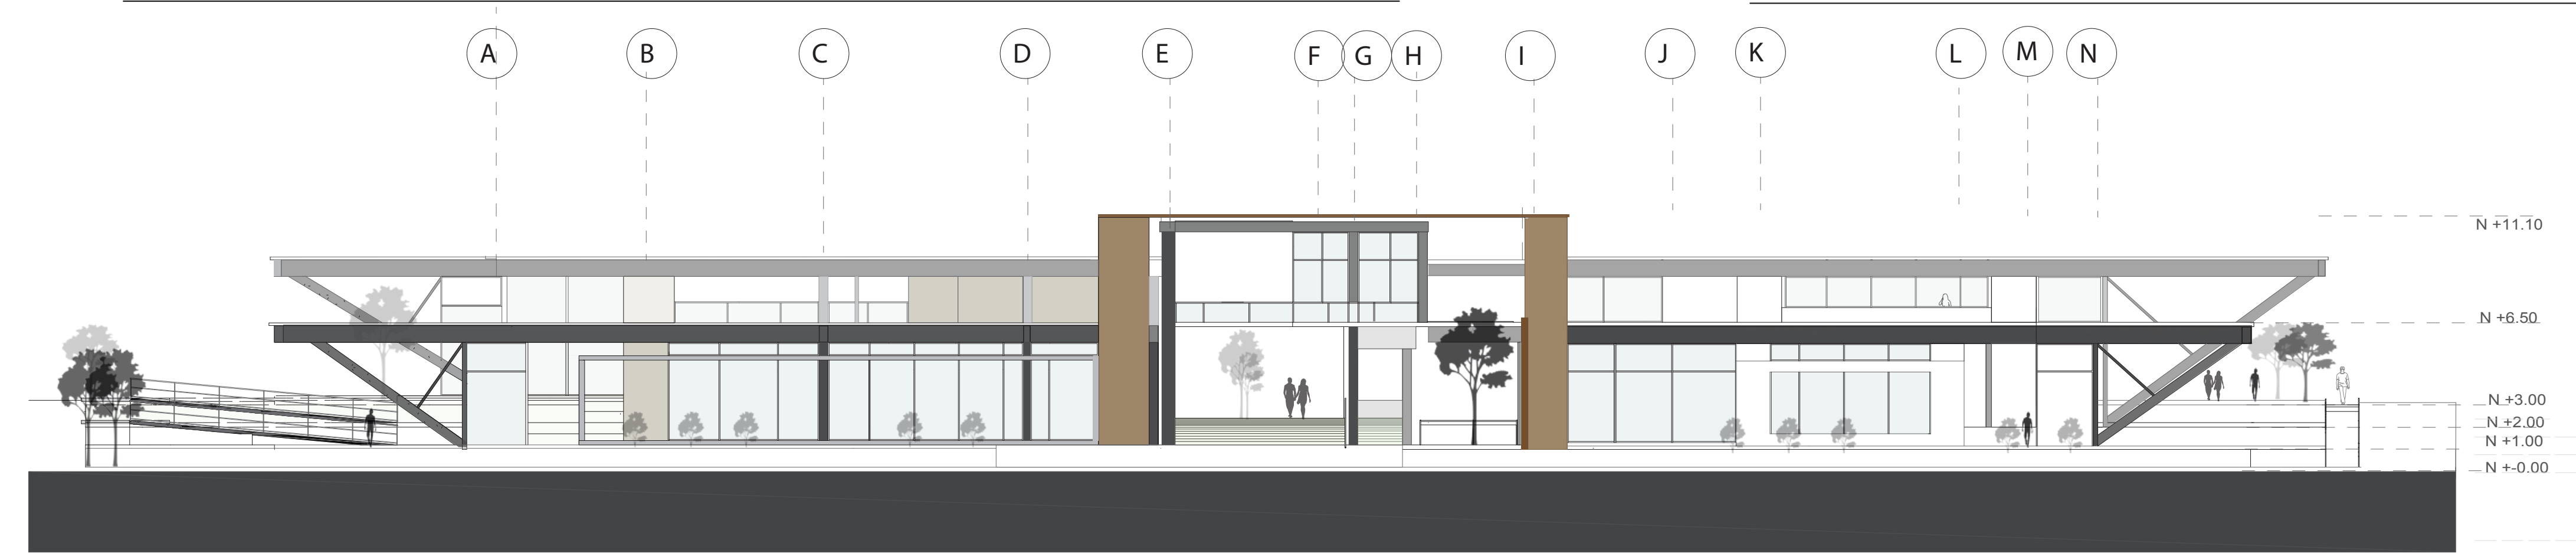

FACHADA OESTE
Esc_ 1:200