



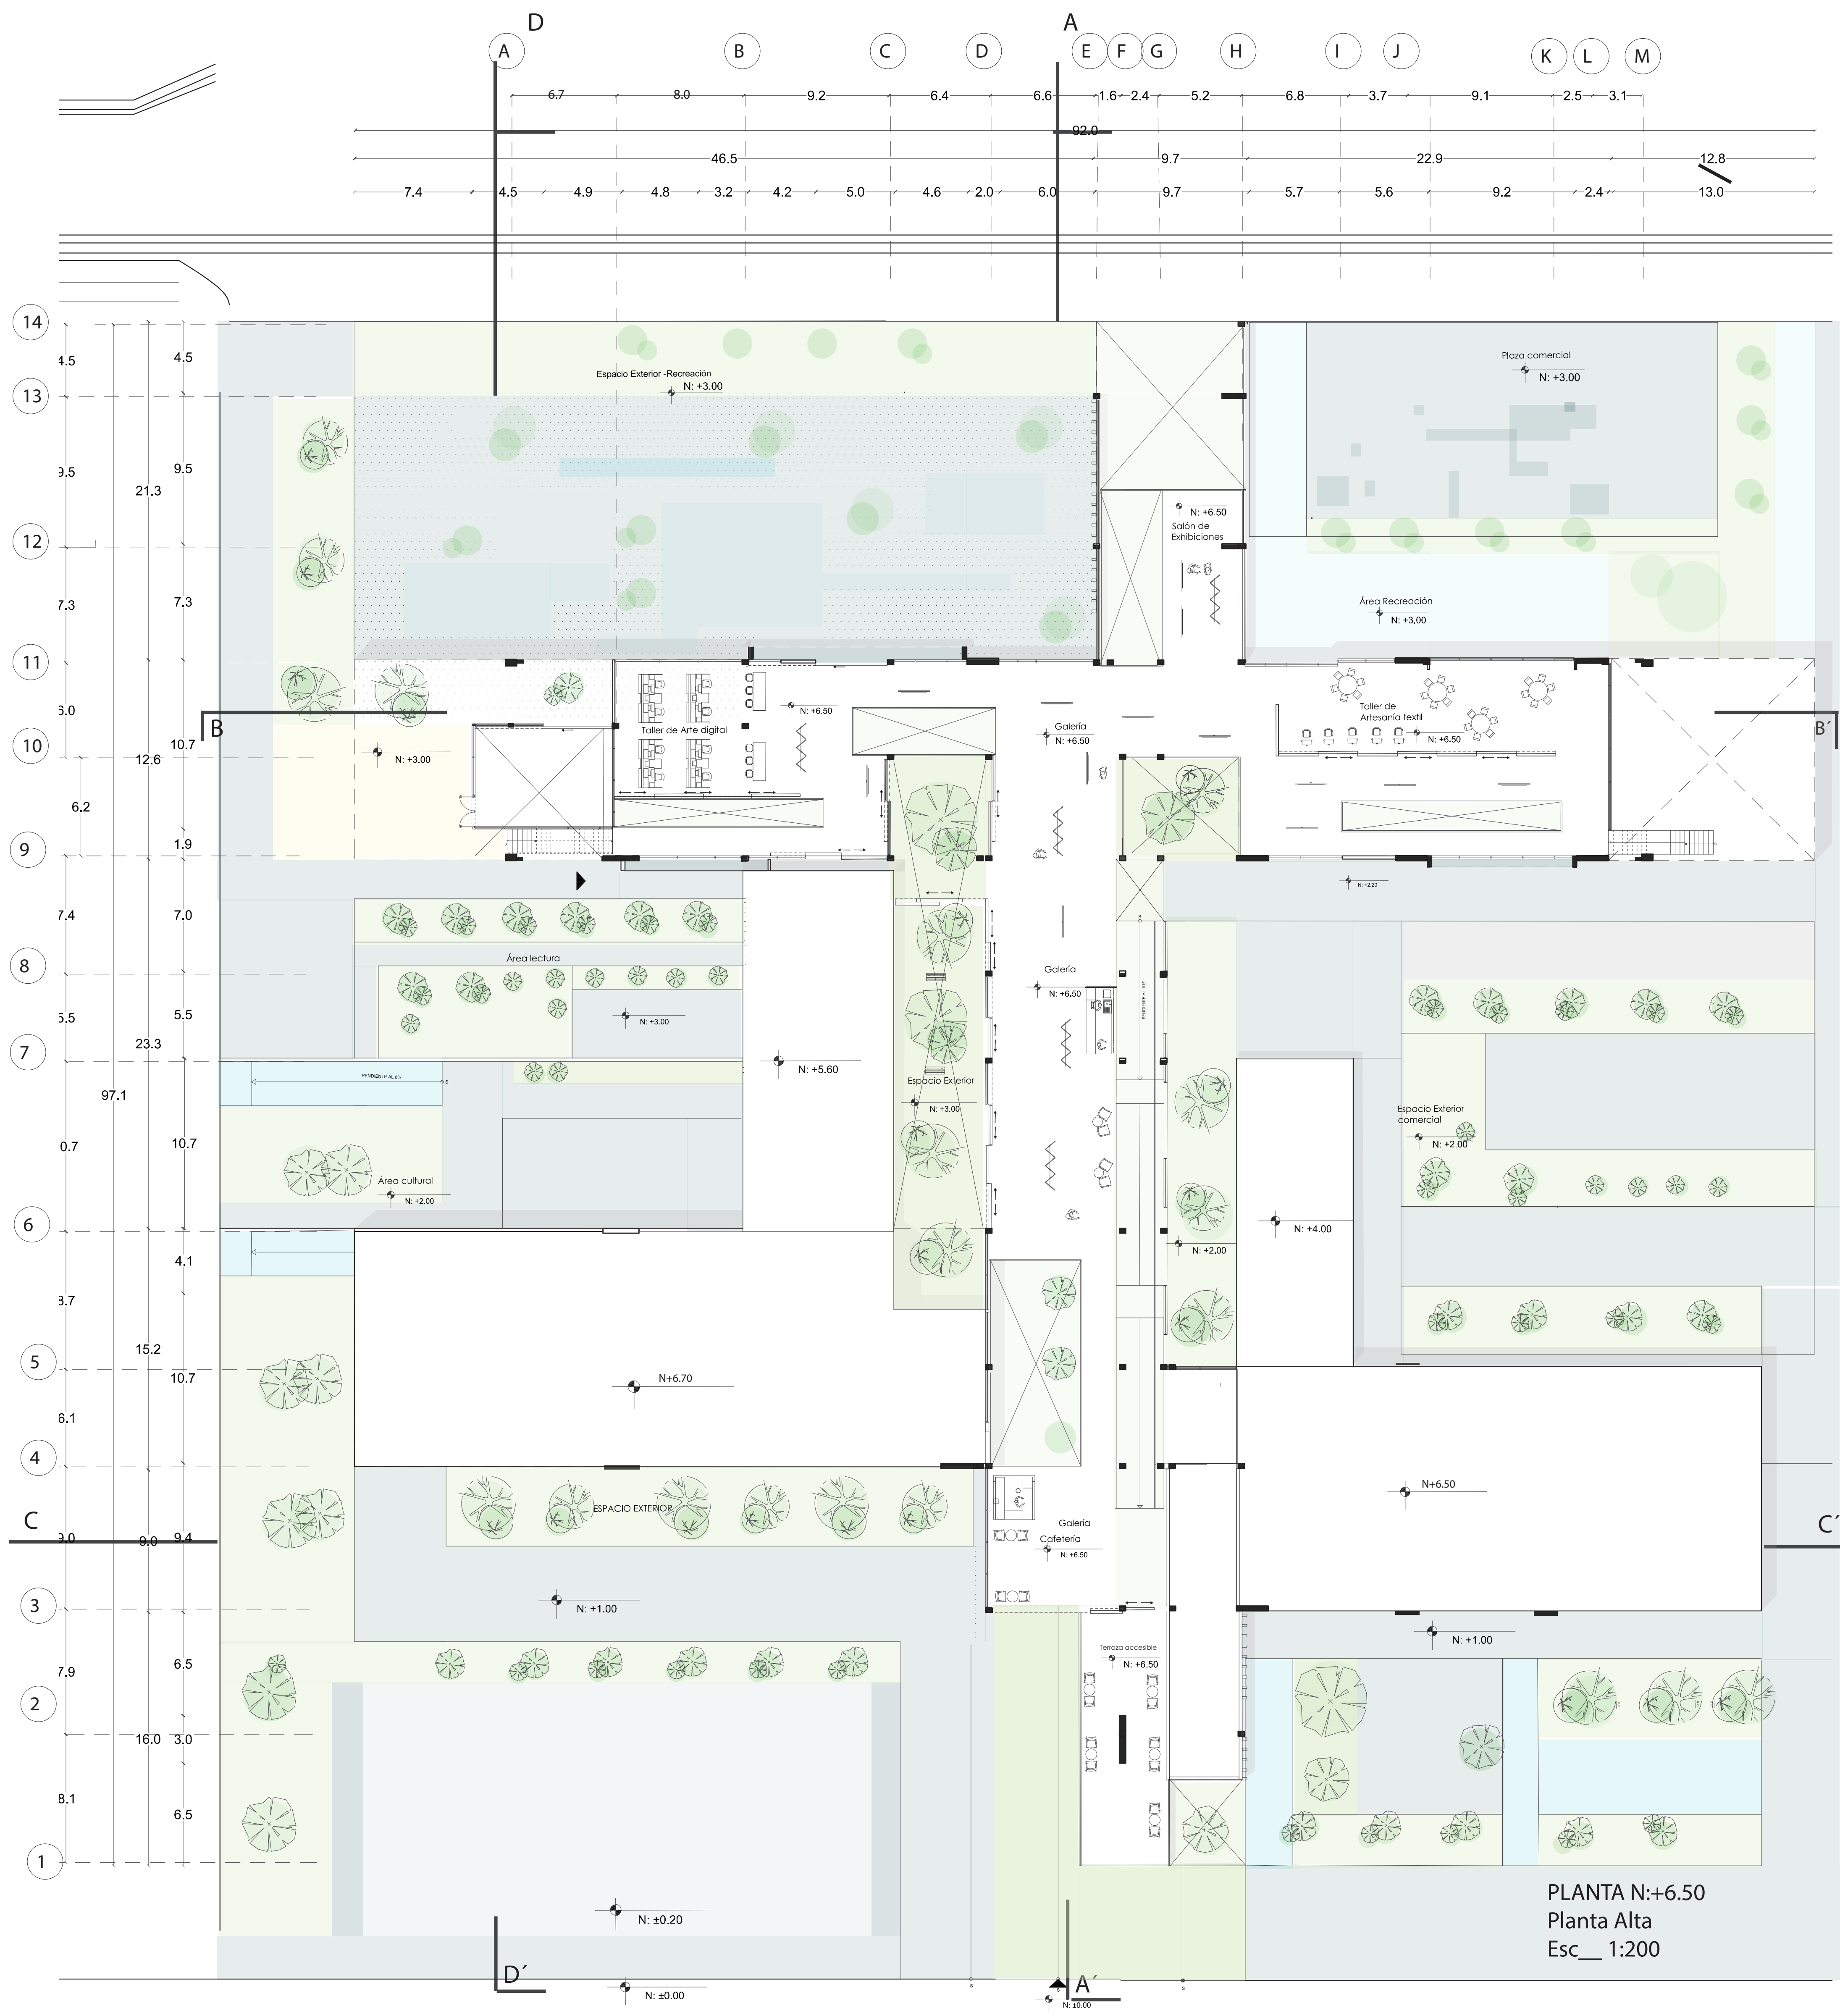

PLANTA N:+6.50
Planta Alta
Esc__ 1:200

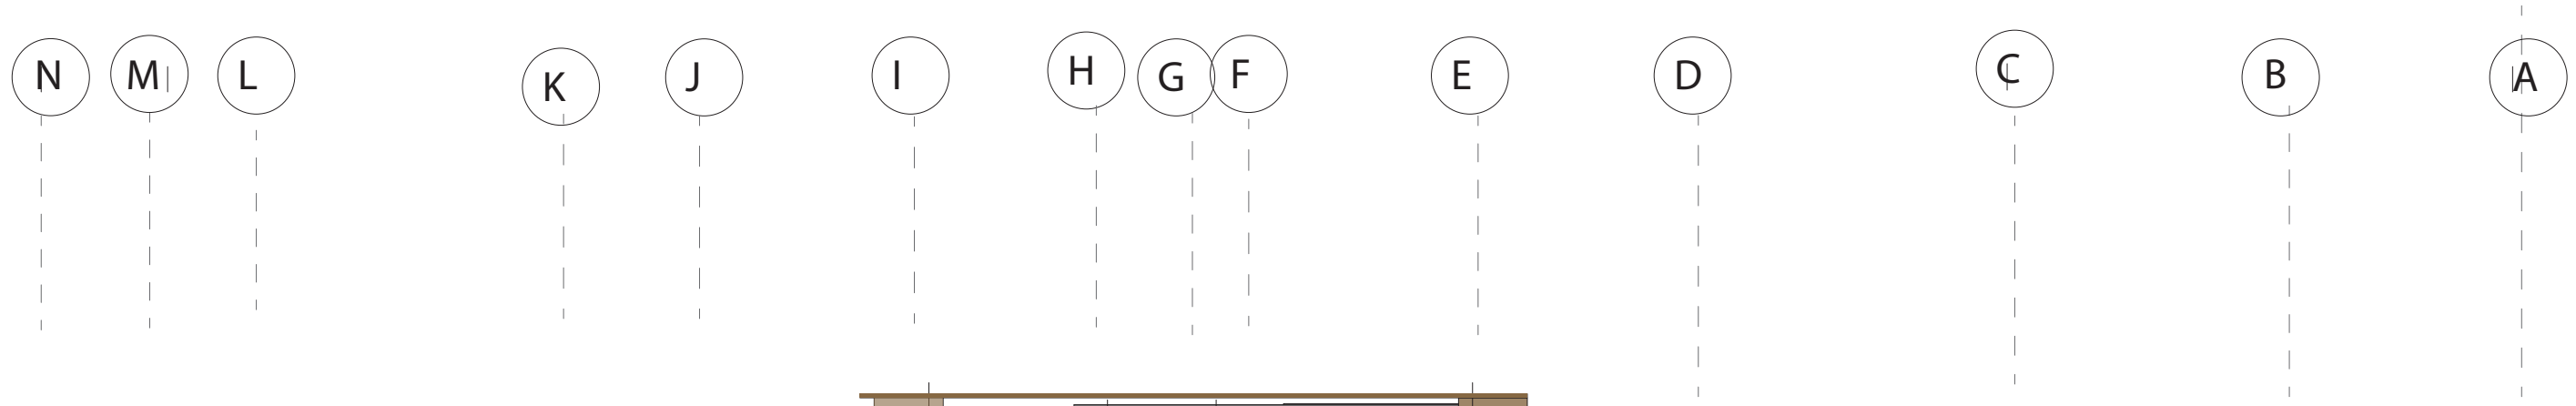

FACHADA ESTE
Esc__ 1:200