


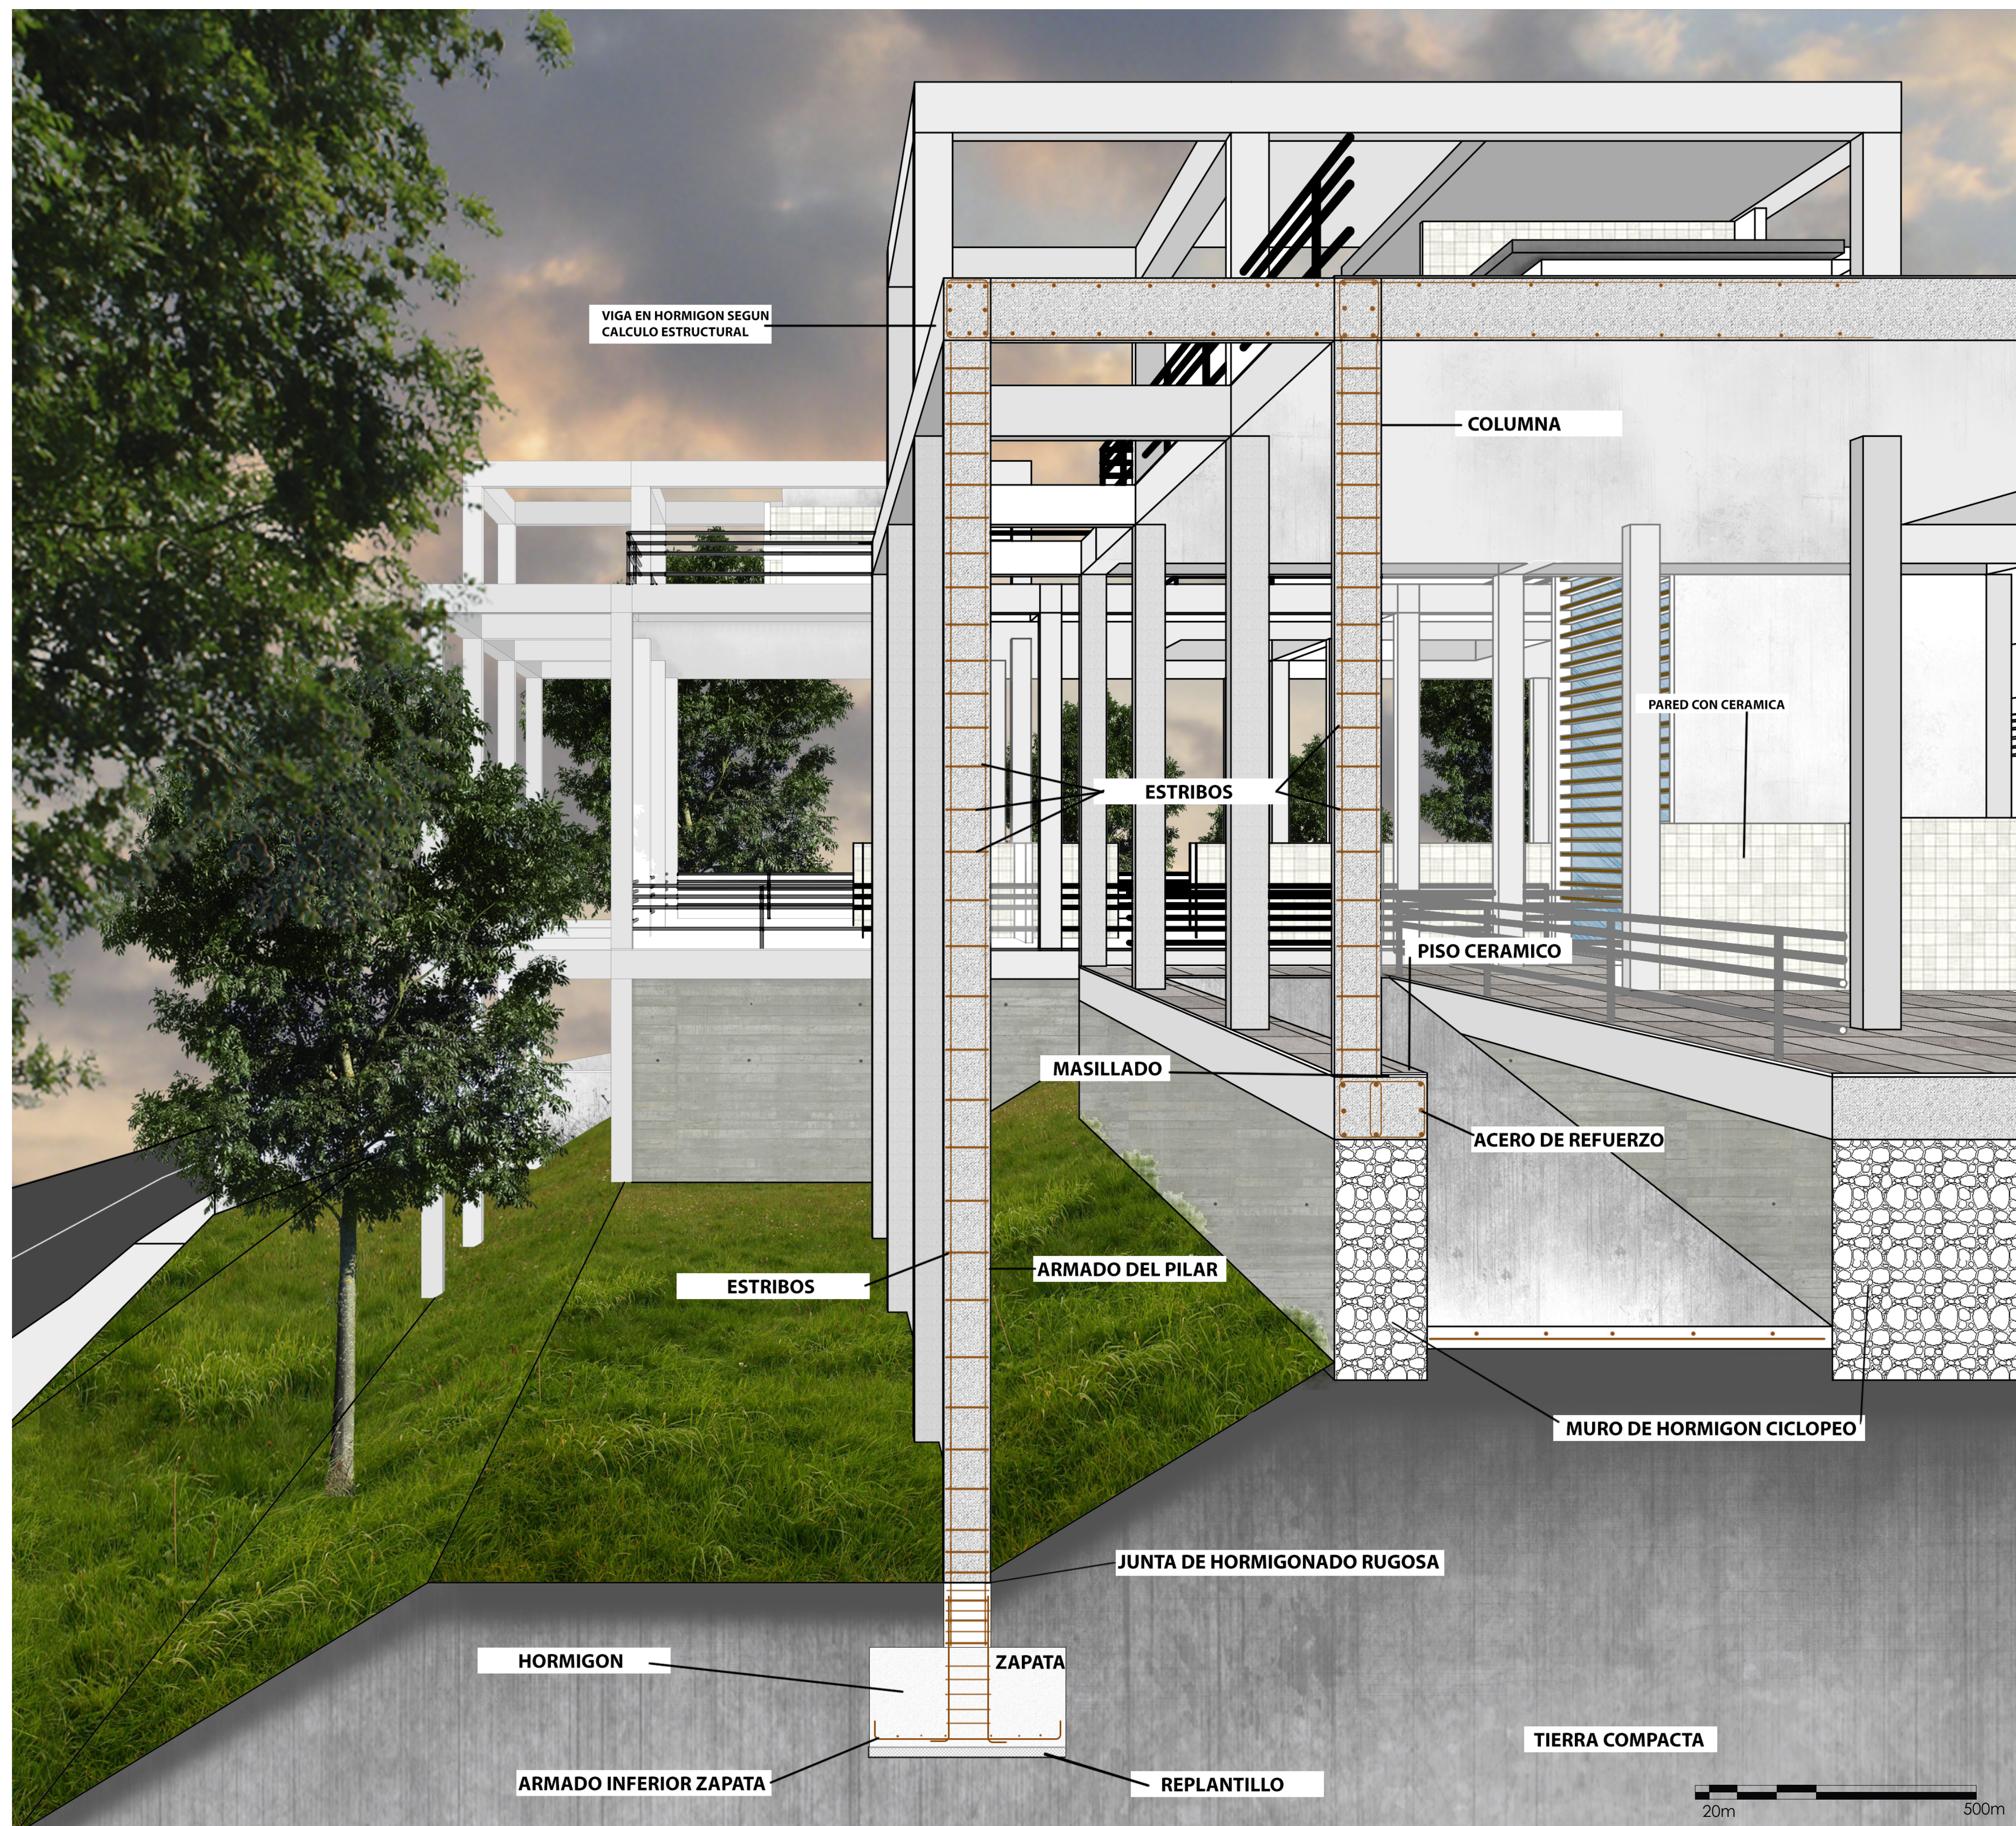

UNIVERSIDAD INTERNACIONAL SEK

CENTRO DE COMERCIALIZACIÓN Y ABASTOS ZAMBIZA

ESCALA:
INDICADA

FECHA:
15 JULIO 2019

UBICACIÓN:

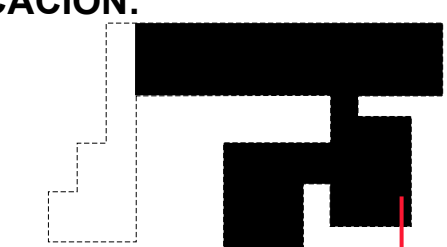


LÁMINA:

12

FACULTAD DE ARQUITECTURA E INGENIERÍAS
TRABAJO DE TITULACIÓN PREVIO A LA OBTENCIÓN DEL TÍTULO DE ARQUITECTO

AUTOR:
PAMELA CÓRDOVA

TUTOR:
ARQ. GONZALO HOYOS

CONTENIDO:
CORTE DETALLE PERSPÉCTICO