


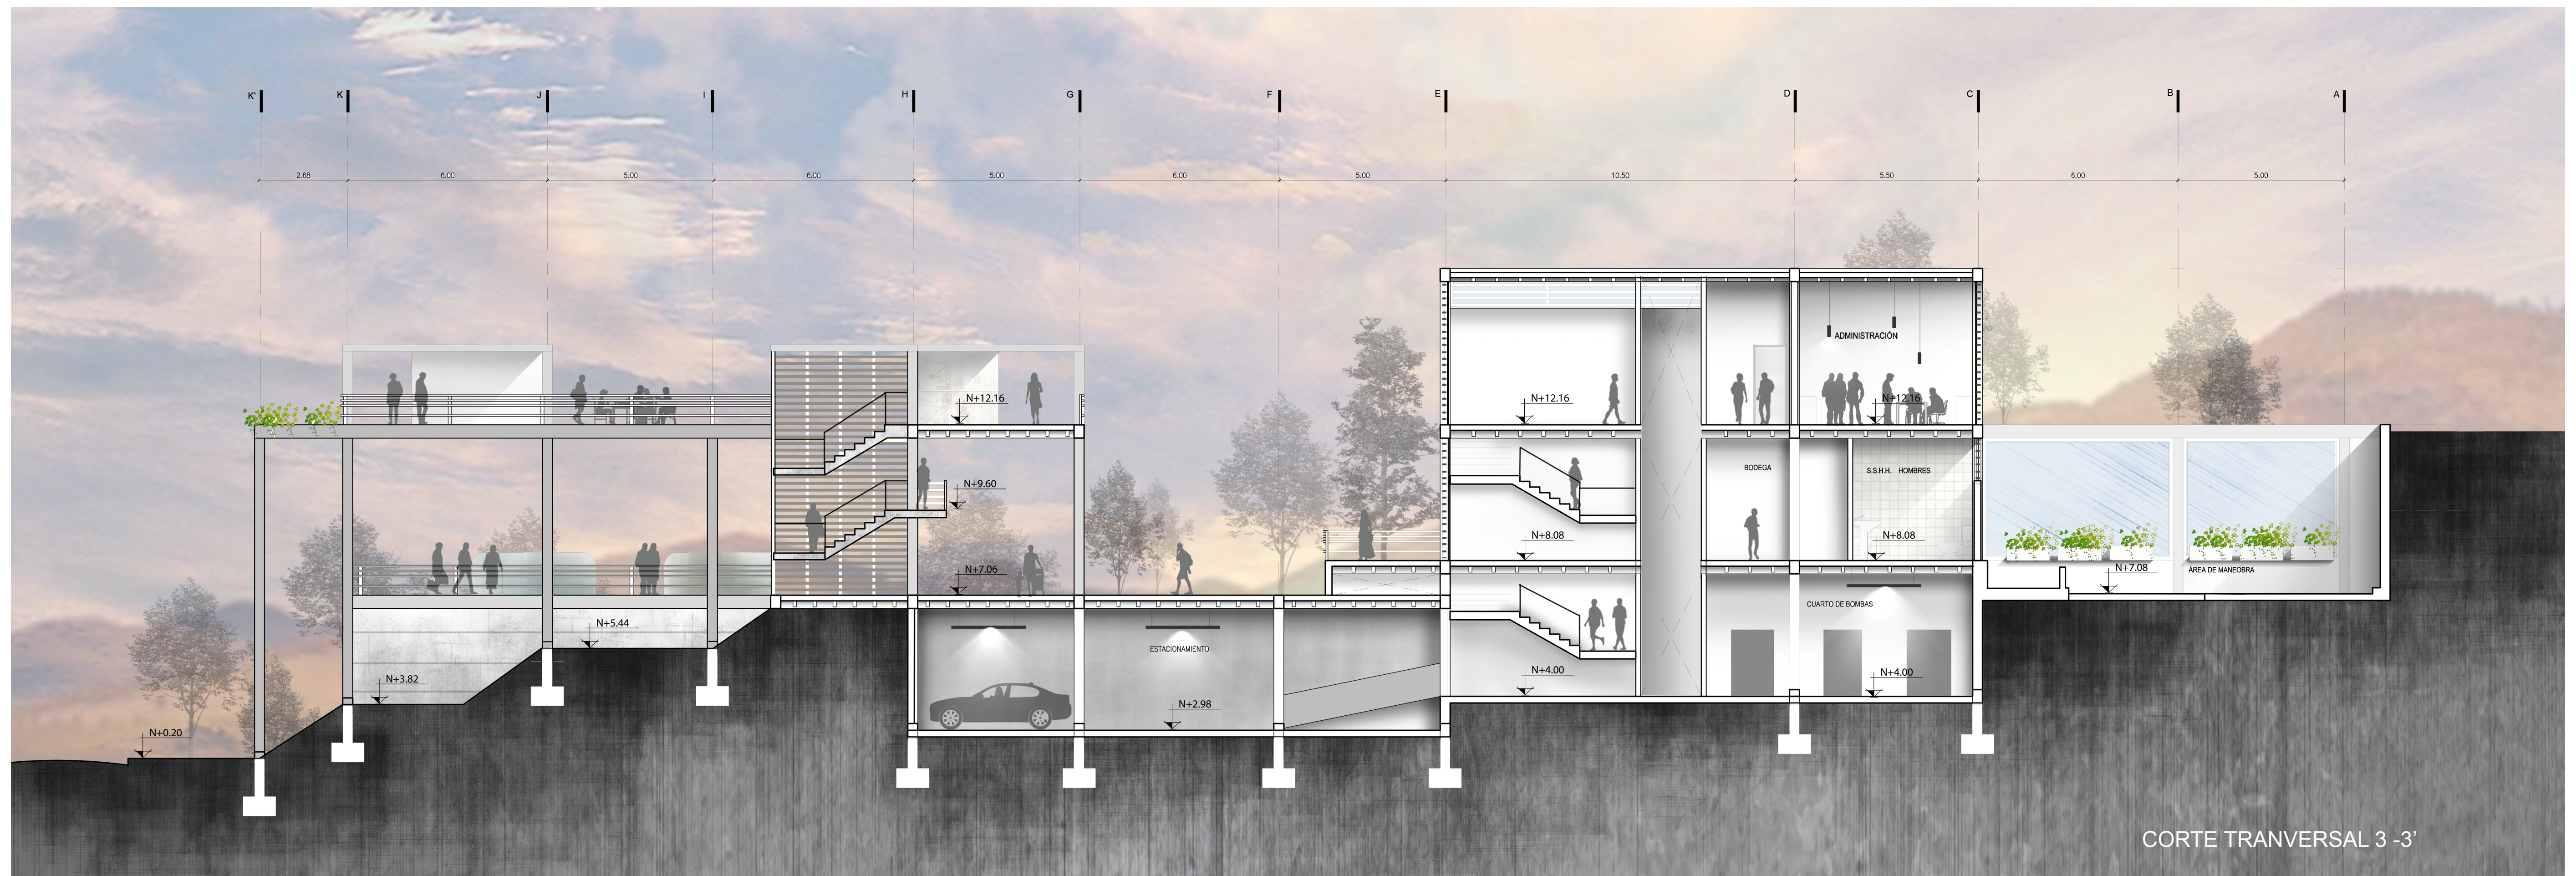

UNIVERSIDAD INTERNACIONAL SEK

FACULTAD DE ARQUITECTURA E INGENIERÍAS
TRABAJO DE TITULACIÓN PREVIO A LA OBTENCIÓN DEL TÍTULO DE ARQUITECTO

CENTRO DE COMERCIALIZACIÓN Y ABASTOS ZAMBIZA

AUTOR:
PAMELA CÓRDOVA

TUTOR:
ARQ. GONZALO HOYOS

ESCALA:
1:100

FECHA:
15 JULIO 2019

CONTENIDO:
CORTES TRANSVERSALES

UBICACIÓN:

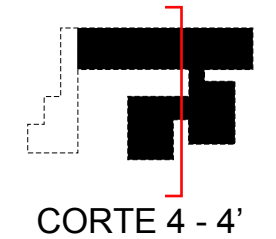
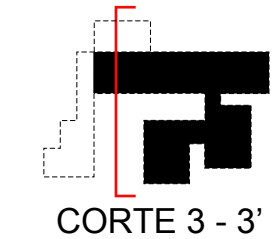


LÁMINA:

9