
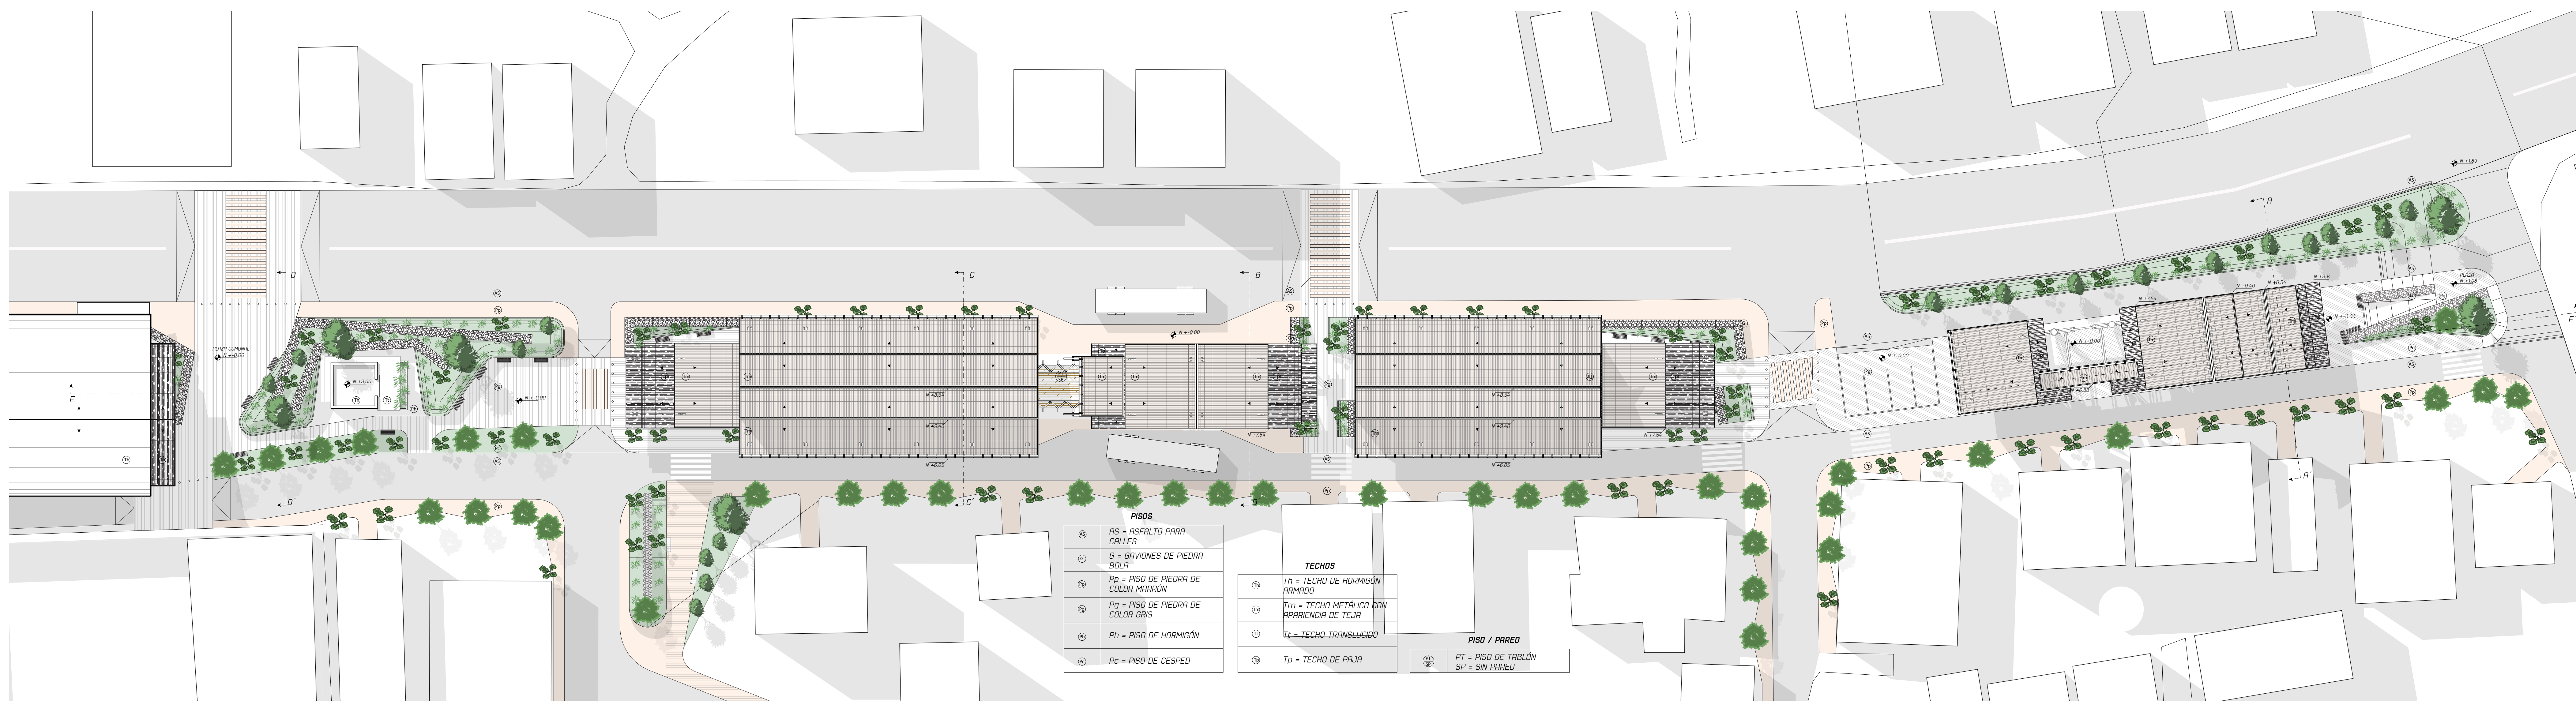


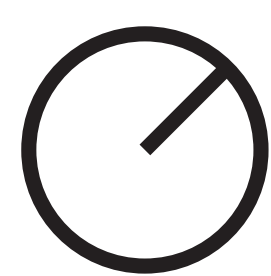

IMPLANTACIÓN
ESC.....1:250